

Penkininkų k. gatvių išdėstymo planas
M 1:1500

Trakų rajono savivaldybės tarybos
2014 m. lapkričio 11 d. sprendimo Nr. _____
_____ priedas



Kartografinis pagrindas		Ortofoto
Koordinatų nustatymo būdas		Grafinis
KOORDINACIJŲ ŽINIARAŠTIS		
Nr. plane	X	Y
A1	6052388	554186
A2	6052420	554186
A3	6052460	554181
A4	6052487	554178
A5	6052501	554179
A6	6052511	554183
A7	6052519	554191

Stirnių k. gatvių išdėstymo planas
M 1:5000

Trakų rajono, savivaldybės tarybos
2018 m. lapkričio 15 d. sprendimo Nr. _____
2 priedas




Dokumentą parengė: DALIA DAUDAITĖ

Kartografinis pagrindas			Ortofoto
Koordinatinių nustatymo būdas			Grafinis
KOORDINAČIŲ ŽINIARAŠTIS			
Nr. plane	X	Y	
A1	6064844	568047	
A2	6064850	568047	
A3	6064855	568049	
A4	6064881	568073	
A5	6064900	568089	
A6	6064921	568104	
A7	6064944	568119	
A8	6064956	568125	
A9	6064966	568128	
A10	6064981	568131	
A11	6064990	568132	
A12	6065008	568132	
A13	6065025	568128	
A14	6065046	568119	
A15	6065086	568104	
A16	6065100	568097	
A17	6065118	568085	
A18	6065132	568075	
A19	6065143	568063	
A20	6065154	568048	
A21	6065167	568033	
A22	6065175	568022	
A23	6065181	568007	
A24	6065187	567992	
A25	6065195	567963	
A26	6065210	567913	
A27	6065227	567854	
A28	6065240	567813	
A29	6065259	567750	
A30	6065275	567697	
A31	6065290	567651	
A32	6065293	567640	
A33	6065300	567629	
A34	6065325	567594	
A35	6065344	567573	
A36	6065372	567543	
A37	6065377	567537	
A38	6065381	567514	
A39	6065385	567462	
A40	6065386	567445	
A41	6065392	567387	
A42	6065393	567372	
A43	6065389	567347	
A44	6065380	567313	
A45	6065378	567305	
A46	6065377	567293	
A47	6065373	567268	
A48	6065371	567257	
A49	6065362	567236	
A50	6065358	567227	
A51	6065351	567216	
A52	6065347	567211	
A53	6065344	567207	
A54	6065342	567200	
A55	6065342	567192	
A56	6065343	567188	
A57	6065349	567181	

Lentvario m. gatvių išdėstymo planas
M 1:3500

Trakų rajono, savivaldybės tarybos
2024 m. lapkričio 14 d. sprendimo Nr. _____
3 priedas

Kartografinis pagrindas		Ortofoto	
Koordinatų nustatymo būdas		Grafinis	
KOORDINATŲ ŽINIARAŠTIS			
Nr. plane	X	Y	
A1	6056132	568245	
A2	6056135	568272	
A3	6056145	568361	
A4	6056154	568461	
A5	6056162	568539	
A6	6056170	568557	
A7	6056176	568593	
A8	6056179	568633	
A9	6056184	568662	
A10	6056187	568696	
A11	6056191	568720	
A12	6056195	568737	
A13	6056204	568756	
A14	6056211	568765	
A15	6056220	568775	
A16	6056243	568788	
A17	6056291	568811	
A18	6056316	568821	
A19	6056333	568830	
A20	6056349	568840	
A21	6056378	568860	
A22	6056411	568880	

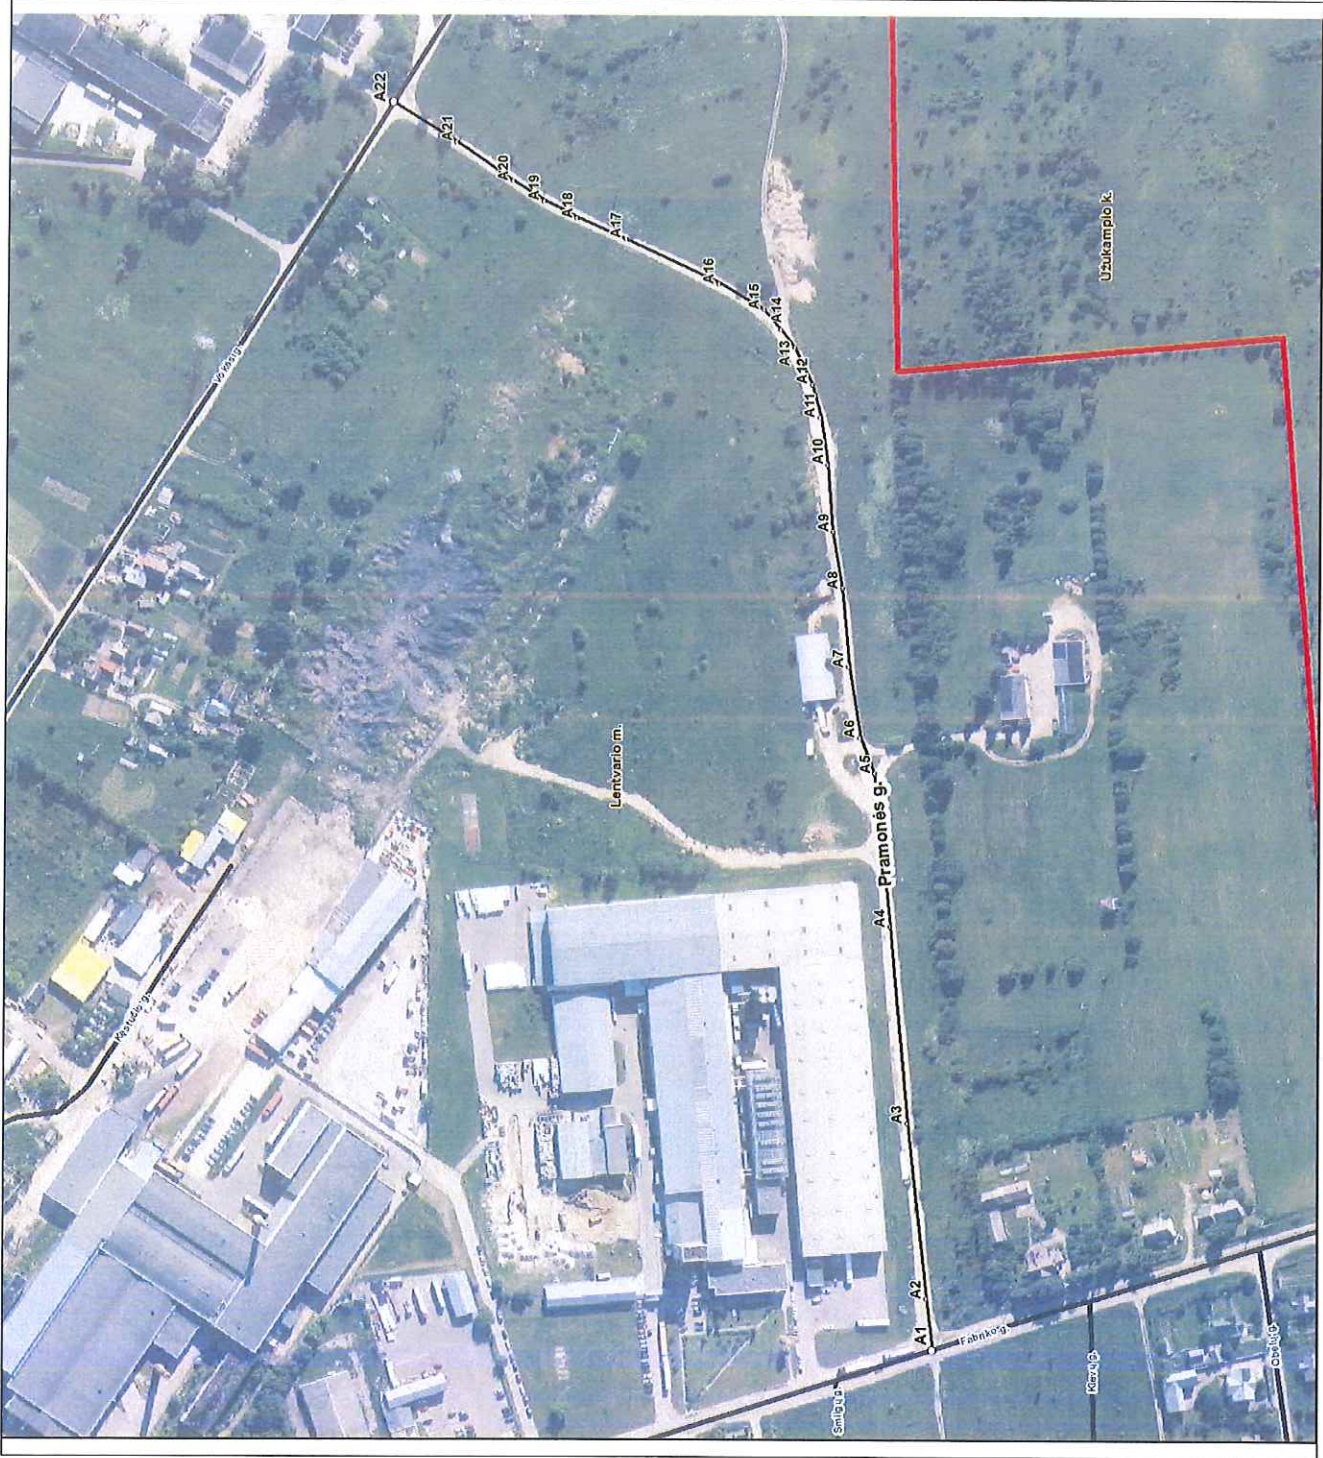

Traku rajono savivaldybės tarybos
20 18 m. lapkričio 15 d. sprendimo Nr. 4 priedas



Dokumentų parengė: DALIA DAUDAITĖ

Kartografinis pagrindas	Ortofoto	
Koordinacijų nustatymo būdas	Grafinis	
KOORDINACIJŲ ŽINIARAŠTIS		
Nr. plane	X	Y
A1	6064316	567842
A2	6064347	567865
A3	6064418	567918
A4	6064439	567934
A5	6064472	567959
A6	6064527	567999
A7	6064562	568025
A8	6064602	568040
A9	6064647	568050
A10	6064699	568058
A11	6064745	568063
A12	6064791	568067
A13	6064815	568063
A14	6064844	568047