

Trakų m. gatvių išdėstymo planas
M 1:10000


Trakų rajono savivaldybės tarybos
2016 m. 08-04 d. sprendimo Nr. 11-
1 priedas



Kartografinis pagrindas		Ortofoto
Koordinatinių nustatymo būdas		Grafinis
KOORDINACIŲ ŽINIARAŠTIS		
Nr. plans	X	Y
A1	6054680	560225
A2	6054690	560214
A3	6054701	560203
A4	6054713	560193
A5	6054726	560185
A6	6054735	560183
A7	6054747	560184
A8	6054777	560185
A9	6054788	560185
B1	6054695	557863
B2	6054708	557870
B3	6054731	557881
B4	6054771	557903

Būklių k. gatvių išdėstymo planas
M 1:7500

Trakų rajono savivaldybės tarybos
2016 m. 08-04 d. sprendimo Nr. M-
priedas

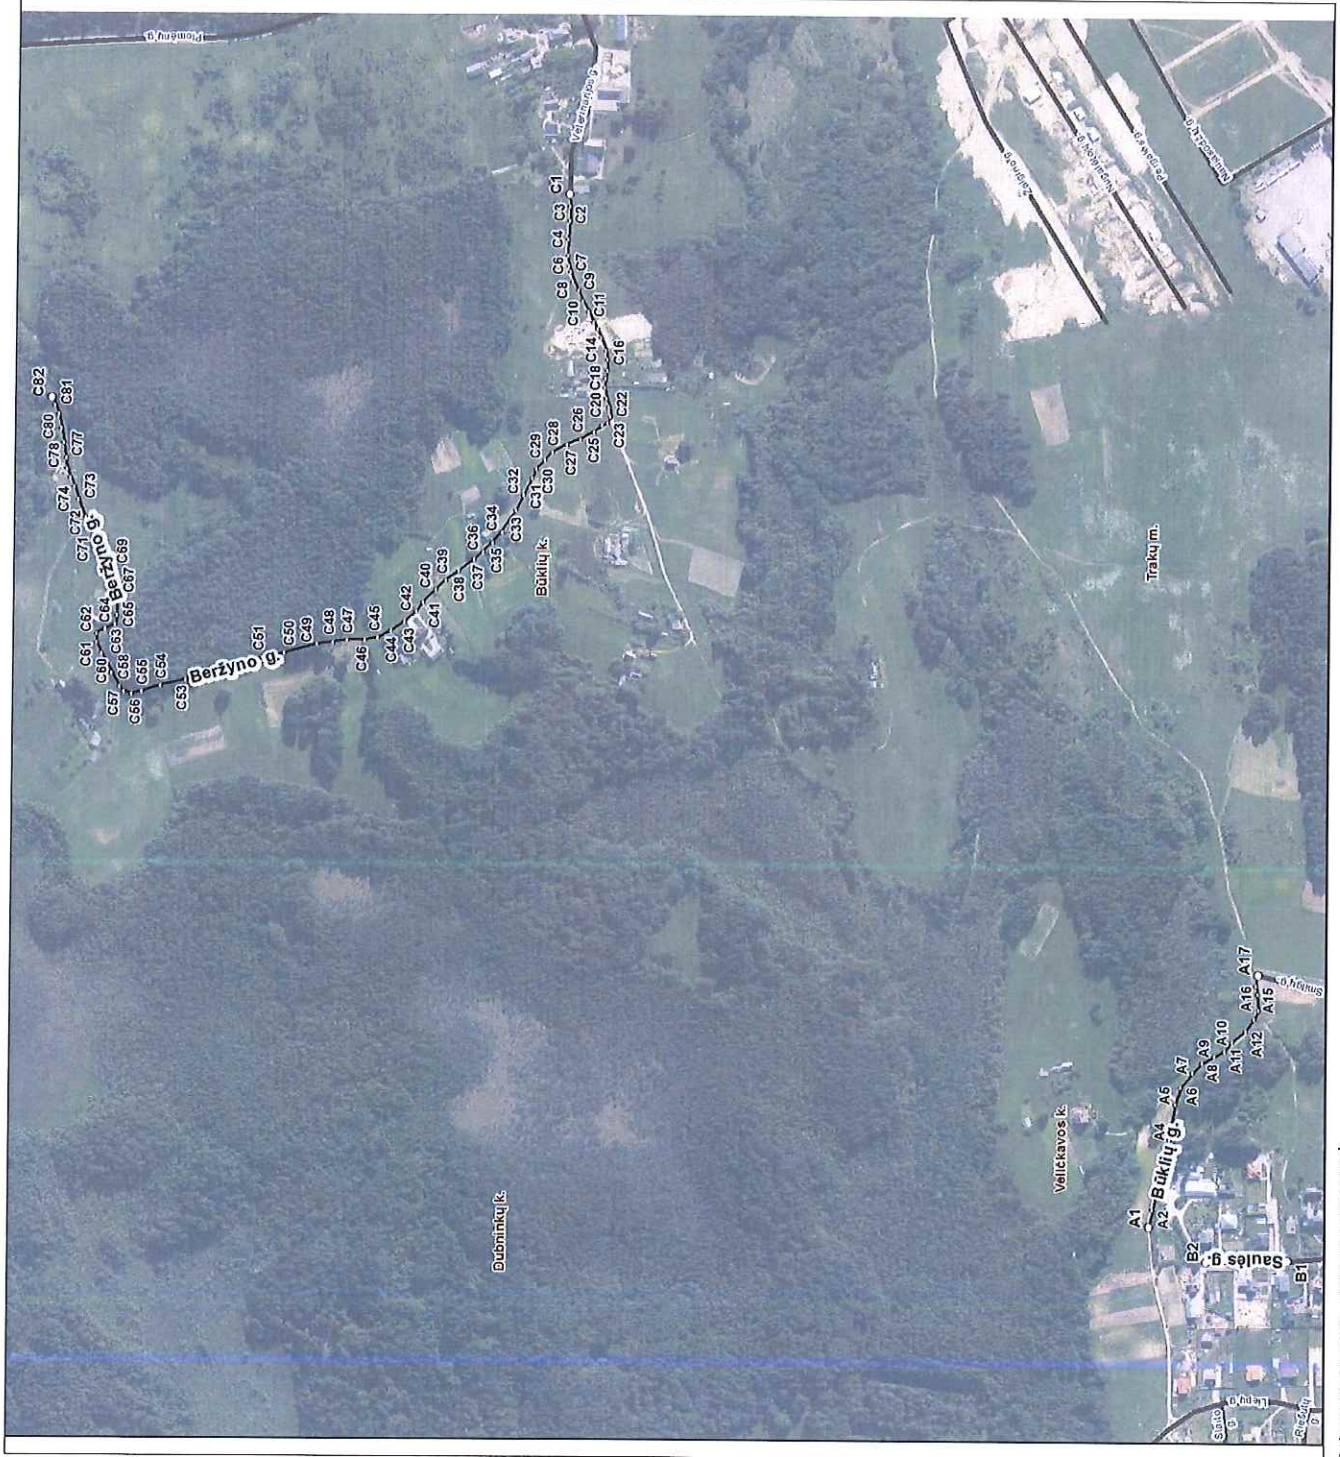

Dokumentą parangė: DALIA DAUDAITE

Kartografinis pagrindas		Ortofoto			
Koordinatinių nustatymo būdas		Grafinis			
KOORDINATŲ ŽINIARAŠTIS					
Nr. plane	X	Y	Nr. plane	X	Y
A1	6055195	558007	C40	6055970	558688
A2	6055191	558026	C41	6055983	558674
A3	6055182	558066	C42	6055991	558664
A4	6055173	558101	C43	6056003	558653
A5	6055167	558140	C44	6056018	558643
A6	6055161	558158	C45	6056032	558636
A7	6055149	558173	C46	6056046	558633
A8	6055139	558184	C47	6056065	558633
A9	6055125	558191	C48	6056081	558631
A10	6055114	558197	C49	6056098	558629
A11	6055106	558207	C50	6056133	558619
A12	6055091	558219	C51	6056157	558614
A13	6055082	558231	C52	6056205	558599
A14	6055078	558241	C53	6056240	558590
A15	6055079	558259	C54	6056267	558583
A16	6055080	558268	C55	6056287	558577
A17	6055079	558279	C56	6056298	558574
B1	6055045	557971	C57	6056306	558577
B2	6055133	557970	C58	6056311	558582
C1	6055830	559113	C59	6056320	558597
C2	6055829	559101	C60	6056331	558618
C3	6055829	559085	C61	6056336	558630
C4	6055831	559065	C62	6056336	558639
C5	6055831	559048	C63	6056327	558644
C6	6055830	559037	C64	6056316	558649
C7	6055828	559031	C65	6056314	558659
C8	6055825	559020	C66	6056313	558682
C9	6055819	559011	C67	6056314	558696
C10	6055814	558999	C68	6056316	558705
C11	6055808	558988	C69	6056321	558713
C12	6055802	558976	C70	6056331	558727
C13	6055798	558969	C71	6056341	558743
C14	6055794	558960	C72	6056349	558764
C15	6055789	558946	C73	6056357	558783
C16	6055787	558936	C74	6056362	558797
C17	6055787	558924	C75	6056366	558807
C18	6055789	558916	C76	6056370	558816
C19	6055790	558906	C77	6056371	558828
C20	6055788	558894	C78	6056373	558844
C21	6055785	558885	C79	6056376	558860
C22	6055783	558874	C80	6056379	558875
C23	6055786	558868	C81	6056383	558884
C24	6055792	558865	C82	6056387	558892
C25	6055801	558858			
C26	6055815	558850			
C27	6055830	558844			
C28	6055845	558836			
C29	6055853	558828			
C30	6055862	558818			
C31	6055867	558808			
C32	6055876	558790			
C33	6055884	558773			
C34	6055899	558750			
C35	6055909	558739			
C36	6055919	558729			
C37	6055929	558721			
C38	6055945	558708			
C39	6055959	558698			

Užkampio k. gatvių išdėstymo planas
M 1:1000

Trakų rajono savivaldybės tarybos
2016 m. 08-04 d. sprendimo Nr. 31-
3 priedas

Kartografinis pagrindas		Ortofoto
Koordinatų nustatymo būdas		Grafinis
KOORDINATŲ ŽINIARAŠTIS		
Nr. plane	X	Y
A1	6053896	568370
A2	6053907	568395
A3	6053909	568400
A4	6053916	568422
A5	6053924	568443
A6	6053931	568465
A7	6053941	568495
A8	6053951	568525



Skynimų k. gatvių išdėstymo planas
M 1:1500

Trakų rajono savivaldybės tarybos
 2016 m. 08-04 d. sprendimo Nr. 4-1
 4 priedas



Dokumentą parengė: DALIA DAUDAITĖ

Kartografinis pagrindas		Ortofoto	
Koordinatinių nustatymo būdas		Grafinis	
KOORDINAČIŲ ŽINIARAŠTIS			
Nr. plane	X	Y	
A1	6053257	558025	
A2	6053218	557965	
A3	6053188	557917	
A4	6053159	557870	
A5	6053107	557792	
A6	6053074	557813	
A7	6053038	557836	
A8	6053087	557916	
A9	6053091	557921	
A10	6053118	557963	
A11	6053148	558010	
A12	6053175	558053	
A13	6053177	558055	

Aukštadvario mstl. gatvių išdėstymo planas
M 1:1000

Trakų rajono savivaldybės tarybos
 2016 m. 08-04 d. sprendimo Nr. 31-
 5 priedas

Kartografinis pagrindas		Orofoto
Koordinatų nustatymo būdas		Grafinis
KOORDINAČIŲ ŽINIARAŠTIS		
Nr. plane	X	Y
A1	6050571	534717
A2	6050587	534718
A3	6050620	534719
A4	6050654	534721
B1	6050579	534718
B2	6050578	534721
B3	6050578	534736
B4	6050576	534766
B5	6050576	534781



Senjojo Tarpupio k. gatvių išdėstymo planas
M 1:10000

Trakų rajono savivaldybės tarybos
 2016 m. 08-04 d. sprendimo Nr. 4-
 6 priedas



Dokumentą parengė: DALIA DAUDAITĖ

Kartografinis pagrindas			Ortofoto	
Koordinatinių nustatymo būdas			Grafinis	
KOORDINACIŲ ŽINIARAŠTIS				
Nr. plane	X	Y		
A1	6047483	563371		
A2	6047458	563386		
A3	6047400	563421		
A4	6047341	563457		
A5	6047283	563500		
A6	6047213	563551		
A7	6047120	563617		
A8	6047097	563633		
A9	6047082	563641		
A10	6047046	563661		
A11	6047022	563672		
A12	6046969	563693		
A13	6046928	563710		
A14	6046910	563723		
A15	6046841	563778		
A16	6046773	563820		
A17	6046741	563850		
A18	6046694	563913		
A19	6046690	563923		
A20	6046677	563962		
A21	6046675	563973		
A22	6046675	563996		
A23	6046676	564128		
A24	6046679	564162		
A25	6046689	564199		
A26	6046720	564282		
A27	6046734	564309		
A28	6046753	564330		
A29	6046767	564341		
A30	6046778	564346		
A31	6046817	564360		
A32	6046840	564369		
A33	6046867	564380		
A34	6046890	564391		
A35	6046907	564400		
A36	6046913	564405		
A37	6046924	564419		
A38	6046930	564433		
A39	6046947	564518		
A40	6046971	564637		
A41	6046992	564754		
A42	6047009	564844		
A43	6047023	564918		
A44	6047027	564934		
A45	6047034	564953		
A46	6047044	564969		
A47	6047068	565006		
A48	6047120	565088		
A49	6047135	565113		
A50	6047146	565133		
A51	6047159	565157		
A52	6047165	565169		
A53	6047170	565179		
A54	6047187	565226		
A55	6047203	565273		
A56	6047218	565312		
A57	6047239	565367		
A58	6047259	565420		

Petkėniškių k. gatvių išdėstymo planas
M 1:7500

Trakų rajono savivaldybės tarybos
2016 m. 08 04 d. sprendimo Nr. J11-
4 priedas



Kartografinis pagrindas		Ortofoto		
Koordinatinių nustatymo būdas		Grafinis		
KOORDINACIŲ ŽINIARAŠTIS				
Nr. plane	X	Y	Nr. plane	
A1	6057673	553826	A59	6058174
A2	6057690	553822	A60	6058182
A3	6057706	553819	A61	6058180
A4	6057713	553815	A62	6058182
A5	6057718	553812	A63	6058187
A6	6057722	553801	A64	6058194
A7	6057725	553787	A65	6058190
A8	6057726	553773	A66	6058184
A9	6057726	553758	A67	6058171
A10	6057727	553746	A68	6058165
A11	6057731	553733	A69	6058158
A12	6057735	553726	A70	6058151
A13	6057745	553708	A71	6058145
A14	6057764	553679	A72	6058139
A15	6057776	553656	A73	6058138
A16	6057796	553622	A74	6058137
A17	6057807	553596	A75	6058139
A18	6057817	553571	A76	6058143
A19	6057822	553556	A77	6058150
A20	6057828	553540	A78	6058152
A21	6057835	553523	A79	6058151
A22	6057842	553497	A80	6058152
A23	6057848	553475		
A24	6057853	553451		
A25	6057858	553435		
A26	6057868	553414		
A27	6057880	553387		
A28	6057900	553353		
A29	6057914	553326		
A30	6057925	553306		
A31	6057930	553301		
A32	6057942	553300		
A33	6057961	553298		
A34	6057976	553295		
A35	6057989	553287		
A36	6058010	553272		
A37	6058028	553258		
A38	6058038	553246		
A39	6058043	553233		
A40	6058046	553222		
A41	6058048	553209		
A42	6058051	553190		
A43	6058056	553163		
A44	6058060	553123		
A45	6058064	553093		
A46	6058068	553071		
A47	6058079	553041		
A48	6058091	553018		
A49	6058104	552997		
A50	6058119	552973		
A51	6058135	552952		
A52	6058146	552933		
A53	6058154	552914		
A54	6058156	552904		
A55	6058157	552874		
A56	6058156	552831		
A57	6058157	552803		
A58	6058159	552758		

TRAKŲ RAJONO SAVIVALDYBĖ

TRAKŲ RAJONO SAVIVALDYBĖS PAVADINIMŲ PARINKIMO GATVĖMS KOMISIJOS POSĖDŽIO PROTOKOLAS NR. AP8- 508

2016-07-18

Trakai

Posėdis įvyko 2016-07-18, 13.00 – 14.00 val. (trukmė – 1.00 val.)

Posėdžio pirmininkė – Nijolė Romaškienė

Posėdžio sekretorė – Dalia Daudaitė

Dalyvavo:

Teresa Solovjova, Trakų rajono savivaldybės tarybos narė;

Alvyda Kazakevičiūtė, Trakų rajono savivaldybės kalbos tvarkytoja;

Antanas Česlauskas, Trakų rajono savivaldybės Teisės, personalo administravimo ir viešųjų pirkimų skyriaus vedėjas;

Šarūnas Žukauskas, Trakų rajono savivaldybės architektūros skyriaus vyriausiasis specialistas.

Komisijos darbe nedalyvavo komisijos nariai: Marija Puč, Marius Šokaitis, Voitechas Vinskevičius.

Kvorumas yra.

DARBOTVARKĖ.

1. Dėl pavadinimo suteikimo gatvei Trakų r. sav., Trakų sen., Trakų m. – Kalno g.
2. Dėl pavadinimų suteikimo gatvėms Trakų r. sav., Trakų sen., Būklių k. – Beržyno g., Būklių g., Saulės g.
3. Dėl pavadinimo suteikimo gatvei Trakų r. sav., Lentvario sen., Užukampio k. – Vėjo g.
4. Dėl pavadinimo suteikimo gatvei Trakų r. sav., Trakų sen., Skynimų k. – Liepų g.
5. Dėl gatvės geografinių charakteristikų keitimo Trakų r. sav., Trakų sen., Trakų m. – Kaimynų g.
6. Dėl gatvės geografinių charakteristikų keitimo Trakų r. sav., Trakų sen., Petkėniškių k. – Ežero g.
7. Dėl gatvių geografinių charakteristikų keitimo Trakų r. sav., Paluknio sen., Paluknio k. – Užupio g., Barbaros Sidorovič g.
8. Dėl gatvių geografinių charakteristikų keitimo Trakų r. sav., Aukštadvario sen., Aukštadvario mstl. – Ažuolų g., Obelių g.
9. Dėl gatvės geografinių charakteristikų keitimo Trakų r. sav., Senųjų Trakų sen., Senojo Tarpupio k. – Meduvio 1-oji g.

Komisijos pirmininkė supažindino komisijos narius su gautais gyventojų ir seniūnijų prašymais dėl gatvių pavadinimų suteikimo ir projektuojamų gatvių planais bei pateikė lietuvių kalbos komisijos raštą dėl gatvių pavadinimų pritarimų.

SVARSTYTA. Pirmas susirinkimo darbotvarkės klausimas „Dėl pavadinimo suteikimo gatvei Trakų r. sav., Trakų sen., Trakų m. – Kalno g.“

Komisijos pirmininkė supažindino komisijos narius su gautu gyventojų prašymu dėl naujo gatvės pavadinimo suteikimo.

Komisija išnaginėjus prašymą nusprendė, kad trūksta, Trakų m., Statybininkų g. 5 ir Statybininkų g. 8A, sklypų savininkų sutikimų dėl naujo gatvės pavadinimo, kadangi šiems sklypams taip pat keisis adresai.

NUTARTA: vienbalsiai nutarta teikti tarybai tvirtinti gatvės pavadinimą Trakų r. sav., Trakų sen., Trakų m. – Kalno g. tuomet, kada bus Trakų m., Statybininkų g. 5 ir Statybininkų g. 8A sklypų savininkų sutikimai dėl naujo gatvės pavadinimo.

SVARSTYTA. Antras susirinkimo darbotvarkės klausimas „Dėl pavadinimų suteikimo gatvėms Trakų r. sav., Trakų sen., Būklių k. – Beržyno g., Būklių g., Saulės g.“

Komisijos pirmininkė supažindino komisijos narius su siūlomais Trakų sen., Būklių k. naujais gatvių pavadinimais.

NUTARTA: vienbalsiai pritarta naujiems gatvių pavadinimams Trakų r. sav., Trakų sen., Būklių k. – Beržyno g., Būklių g., Saulės g.

SVARSTYTA. Trečias susirinkimo darbotvarkės klausimas „Dėl pavadinimo suteikimo gatvei Trakų r. sav., Lentvario sen., Užukampio k. – Vėjo g.“

Komisijos pirmininkė supažindino komisijos narius su siūlomu gatvės pavadinimu.

NUTARTA: vienbalsiai pritarta naujam gatvės pavadinimui Trakų r. sav., Lentvario sen., Užukampio k. – Vėjo g.

SVARSTYTA. Ketvirtas susirinkimo darbotvarkės klausimas „Dėl pavadinimo suteikimo gatvei Trakų r. sav., Trakų sen., Skynimų k. – Liepų g.“

Komisijos pirmininkė supažindino komisijos narius su gyventojų siūlomu Liepų g. pavadinimu.

Komisija išnaginėjusi prašymą nusprendė, kad Skynimų k., Liepų g. nesuteikinti, o pratęsti esamą Miško g.

NUTARTA: vienbalsiai pritarta nesuteikti naujo gatvės pavadinimo Trakų sen., Skynimų k., Liepų g., o pakeisti esamos Miško gatvės geografines charakteristikas.

SVARSTYTA. Penktas susirinkimo darbotvarkės klausimas „Dėl gatvės geografinių charakteristikų keitimo Trakų r. sav., Trakų sen., Trakų m. – Kaimynų g.“

Komisijos pirmininkė supažindino komisijos narius su gyventojų siūlomu Kaimynų g. geografinių charakteristikų keitimu.

Komisija išnaginėjusi prašymą nusprendė, kad trūksta Trakų m., Kaimynų g. 7 ir 9 sklypų savininkų sutikimų dėl gatvės geografinių charakteristikų keitimo arba prašymas dėl naujo gatvės pavadinimo.

NUTARTA: Komisija vienbalsiai nusprendė, kad teikti prašymą dėl gatvės geografinių charakteristikų keitimo Trakų r. sav., Trakų sen., Trakų m. – Kaimynų g. nagrinėti tarybai tik tuomet kaip bus gyventojų sutikimai dėl gatvės geografinių charakteristikų keitimo arba gyventojų prašymas naujam gatvės pavadinimui nagrinėjami atkarpai.

SVARSTYTA. Šeštas susirinkimo darbotvarkės klausimas „Dėl gatvės geografinių charakteristikų keitimo Trakų r. sav., Trakų sen., Petkėniškių k. – Ežero g.“

Komisijos pirmininkė supažindino komisijos narius su siūlomu ežero gatvės geografinių charakteristikų keitimu.

NUTARTA: vienbalsiai pritarta gatvės geografinių charakteristikų keitimui Trakų r. sav., Trakų sen., Petkėniškių k. – Ežero g.“

SVARSTYTA. Septintas susirinkimo darbotvarkės klausimas „Dėl gatvių geografinių charakteristikų keitimo Trakų r. sav., Paluknio sen., Paluknio k. – Užupio g., Barbaros Sidorovič g.“

Komisijos pirmininkė supažindino komisijos narius su gyventojų siūlomais Užupio ir Barbaros Sidorovič gatvių geografinių charakteristikų keitimu.

Komisija nusprendė, kad trūksta Paluknio seniūnės ir Paluknio vidurinės mokyklos bendruomenės sutikimo dėl Užupio ir Barbaros Sidorovič gatvių geografinių charakteristikų keitimo.

NUTARTA: vienbalsiai nepritarta gatvių geografinių charakteristikų keitimui Trakų r. sav., Paluknio sen., Paluknio k. – Užupio g., Barbaros Sidorovič g.

SVARSTYTA. Aštuntas susirinkimo darbotvarkės klausimas „Dėl gatvių geografinių charakteristikų keitimo Trakų r. sav., Aukštadvario sen., Aukštadvario mstl. – Ažuolų g., Obelų g.“

Komisijos pirmininkė supažindino komisijos narius su siūlomais Ažuolų ir Obelų gatvių geografinių charakteristikų keitimu.


NUTARTA: vienbalsiai pritarta gatvių geografinių charakteristikų keitimui Aukštadvario sen., Aukštadvario mstl. – Ažuolų g., Obelų g.

SVARSTYTA. Devintas susirinkimo darbotvarkės klausimas „Dėl gatvės geografinių charakteristikų keitimo Trakų r. sav., Senųjų Trakų sen., Senojo Tarpupio k. – Meduvio 1-oji g.“

Komisijos pirmininkė supažindino komisijos narius su siūlomu Meduvio 1-osios gatvės geografinių charakteristikų keitimu.

NUTARTA: vienbalsiai pritarta gatvės geografinių charakteristikų keitimui Senųjų Trakų sen., Senojo Tarpupio k. – Meduvio 1-oji g.

Posėdžio pirmininkė

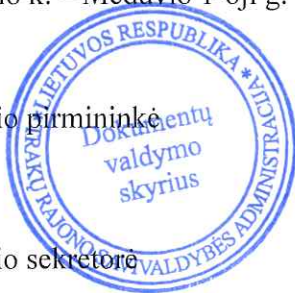

Nijolė Romaškienė

Posėdžio sekretorė

Dalia Daudaitė



VALSTYBINĖ LIETUVIŲ KALBOS KOMISIJA

Trakų rajono savivaldybės administracijos
direktoriui Jonui Liesiui

2016-07-12 Nr. S1-317(1.7)
Į 2016-07-12 Nr. AP3-2874

DĖL GATVIŲ PAVADINIMŲ

Neprieštaraujame dėl 2016 m. liepos 12 d. rašte Nr. AP3-2874 teiktų derinti gatvių pavadinimų.

Komisijos pirmininko pavaduotoja

Jūratė Palionytė

Renata Žilinskaitė, tel. 2723358, el. p. renata.zilinskaite@vlkk.lt **Originalas nebus siunčiamas**