

ARŪNO BORUTOS PROJEKTAVIMO ĮMONĖ Įmonės kodas 120439251 Registro Nr. IP91 – 1229 Universiteto g. 2, Vilnius
Tel.: 8 687 11362, 8 68721634 A/s LT 417044060000382510 SEB bankas Banko kodas 260101730
el. p.: arunas.boruta@gmail.com, dceponis@gmail.com

KOMPLEKSAS: „VIEŠŲJŲ ERDVIŲ TRAKŲ SENAMIESTYJE (PĖŠČIŲJŲ TAKO REKONSTRAVIMAS NUO KARAIMŲ G. IKI GALVĖS EŽ., SKVERO TARP KARAIMŲ G. 8 IR KARAIMŲ G. 10 ATNAUJINIMAS IR SKVERO PRIE ŠV. JONO NEPAMUKO ATNAUJINIMAS

OBJEKTAS TAKAS NUO KARAIMŲ G. IKI GALVĖS EŽERO

PROJEKTO PAVADINIMAS: PĖŠČIŲJŲ TAKO TARP KARAIMŲ G. 13 IR KARAIMŲ G. 17, TRAKUOSE, REKONSTRAVIMO PROJEKTAS

**STATINIO KATEGORIJA
STATYBOS RŪŠIS
STADIJA
PROJEKTO NR.**

**Nesudėtingas (I)
Tvarkomieji statybos darbai
Projektiniai pasiūlymai
2021-00-13-17-PP**

STATYTOJAS

Trakų rajono savivaldybė

PAREIGOS

V. PAVARDĖ

PARAŠAS

Architektas PV

A 1117/NKPA 0429

D. Čeponis



**Pėsčiųjų tako tarp Karaimų g. 13 ir Karaimų g. 17, Trakuose, rekonstravimo projektas
Projektiniai pasiūlymai**

TEKSTINIŲ DOKUMENTŲ IR BRĖŽINIŲ ŽINIARAŠTIS

<i>Eil. Nr.</i>	<i>Pavadinimas</i>	<i>Žymėjimas</i>	<i>Psl.</i>
Tekstinė dalis			
1.	Titulinis lapas		1
2.	Tekstinių dokumentų ir brėžinių žiniaraštis		2
3.	Bendrieji statinių rodikliai		3 – 6
4.	Aiškinamasis raštas	AR	7-18
Grafinė dalis			
5.	Situacijos schema	B-01	19
6.	Atraminis planas (toponuotrauka) M 1:500	B-02	20
7.	Sklypo dangų planas. Projektiniai pasiūlymai m 1:500	B-03	21
8.	Pjūvis. Fotofiksacija	B-04	22
Priedai			
8.	Kvalifikacijos atestatai		23-24
9.	Anksčiau gauti pritarimai		25-33

DOKUMENTO ŽYMUO 2021-00-08-10-PP-BSŽ	LAPAS	LAPŲ	LAIDA
	1	2	0

Pėsčiųjų tako tarp Karaimų g. 13 ir Karaimų g. 17, Trakuose, rekonstravimo projektas
Projektiniai pasiūlymai

DOKUMENTO ŽYMUO 2021-00-08-10-PP-BSŽ	LAPAS	LAPŲ	LAIDA
	2	2	0

Pėsčiųjų tako tarp Karaimų g. 13 ir Karaimų g. 17, Trakuose, rekonstravimo projektas
Projektiniai pasiūlymai

BENDRIEJI STATINIŲ RODIKLIAI

Šiame priede nurodomi žemės sklypo ir statinių (techniniai ir paskirties) rodikliai bendruoju atveju. Projekte nurodomi konkretaus sklypo ir konkretaus statinio bendrieji rodikliai. Bendrieji statinio rodikliai lentelėje ar kita forma nurodomi projekto bendrojoje dalyje.

Pavadinimas	Mato vienetas	Kiekis	Pastabos
-------------	---------------	--------	----------

I SKYRIUS
SKLYPAS

Nesuformuotas

1. sklypo plotas	m ²	-	-
2. sklypo užstatymo intensyvumas	%		-
3. sklypo užstatymo tankis	%	-	

II SKYRIUS
PASTATAI

1. Pastato paskirties rodikliai (gamybos, kitos planuojamos ūkinės veiklos, paslaugų apimtis, butų, vietų, lovų, bendras ir aptarnaujamų žmonių skaičius, kiti rodikliai).

2. Pastato bendrasis plotas.*	m ²	-	
3. Pastato naudingasis plotas. *	m ²	-	
4. Pastato tūris.*	m ³	-	
5. Aukštų skaičius.*	vnt.	-	
6. Pastato aukštis. *	m	-	
7. Butų skaičius (gyvenamajame name), iš jų:	vnt.	-	
7.1. 1 kambario	vnt.	-	

Pėsčiųjų tako tarp Karaimų g. 13 ir Karaimų g. 17, Trakuose, rekonstravimo projektas
Projektiniai pasiūlymai

Pavadinimas	Mato vienetas	Kiekis	Pastabos
7.2. 2 ir daugiau kambarių	vnt.	-	
8. Energinio naudingumo klasė		-	
9. Pastato (patalpų) akustinio komforto sąlygų klasė		-	
10. Statinio atsparumo ugniai laipsnis		-	
11. Kiti papildomi pastato rodikliai			

III SKYRIUS
SUSISIEKIMO KOMUNIKACIJOS

1. Keliai (valstybinės ir vietinės reikšmės):

1.1. kelio kategorija		-	
1.2. kelio ilgis*	km	-	
1.3. kelio juostos plotis	m	-	
1.4. eismo juostų skaičius	vnt.	-	
1.5. eismo juostos plotis	m	-	
1.7. tilto, viaduko ar estakados ilgis	m	-	

2. Geležinkeliai:

2.1. kategorija		-	
2.2. ilgis*	km	-	
2.3. apsaugos zonos plotis	m	-	

Pėsčiųjų tako tarp Karaimų g. 13 ir Karaimų g. 17, Trakuose, rekonstravimo projektas
Projektiniai pasiūlymai

Pavadinimas	Mato vienetas	Kiekis	Pastabos
--------------------	----------------------	---------------	-----------------

3. Gatvės:

3.1. kategorija

3.2. ilgis* km -

3.3. važiuojamosios dalies plotis m -

3.4. eismo juostų skaičius m -

3.5. eismo juostos plotis m -

IV SKYRIUS
INŽINERINIAI TINKLAI

(Nurodomas kiekvienos paskirties inžinerinių tinklų pavadinimas ir rodikliai)

4. inžinerinių tinklų ilgis* m -

5. vamzdžio skersmuo (tik vamzdynamics) mm -

6. elektros tinklų laidininkų skaičius ir skerspjūvis vnt.; mm² -

7. elektroninio ryšio laidininkų porų skaičius ir skerspjūvis vnt.; mm² -

V SKYRIUS
KITI STATINIAI

Takas su rampa

1. Bendras ilgis m 147.61

1.1 medinė dalis m 68.0

1.2 gruntinė dalis m 79.61

**Pėsčiųjų tako tarp Karaimų g. 13 ir Karaimų g. 17, Trakuose, rekonstravimo projektas
Projektiniai pasiūlymai**

Pavadinimas	Mato vienetas	Kiekis	Pastabos
2. Plotis	m	2.25-3.5	Gruntinio tako: 3.5m; rampos – 2,25 m
3. Plotas:	m²		
3.1 Rampos plotas	m²	148.0	
3.2 Statybinis tūris	m³	780.0	
3.3 Gruntinės dalies	m²	280.00	
4. Atnaujinama veja	m²	1907.22	
5. Ažūrinės trinkelės	m²	85.96	

8. * Žvaigždute pažymėti rodikliai apskaičiuojami vadovaujantis Nekilnojamojo turto kadastrinių matavimų ir kadastro duomenų surinkimo taisyklėmis, kurias tvirtina Lietuvos Respublikos žemės ūkio ministras. Baigus statybą pagal techninio projekto sprendinius, atlikus kadastrinius matavimus šie rodikliai gali turėti neesminių nukrypimų [5.39].

Statinio projekto vadovas

_Darius Čeponis , at. Nr. A1117; NKPS 0429

(vardas, pavardė, parašas, kvalifikacijos atestato arba pažymos Nr., data)

**PĖSČIŲJŲ TAKO TARP KARAIMŲ G 13 IR KARAIMŲ G. 17, TRAKUOSE,
REKONSTRAVIMO PROJEKTAS. PROJEKTINIAI PASIŪLYMAI**

AIŠKINAMASIS RAŠTAS

1	Statytojas (Užsakovas)	Trakų rajono savivaldybės administracija
2	Objekto vieta (adresas)	Tarp Karaimų g. 13 ir Karaimų g. 17, Trakai, Trakų r. sav.
3	Projekto pavadinimas	Tako nuo Karaimų g. iki Galvės ežero, Trakų r. sav., Trakų m., tarp Karaimų g. 13 ir Karaimų g. 17, rekonstravimo projektas
3.1.	Projekto stadija	Projektiniai pasiūlymai
4	Projektuotojas	„A. Borutos projektavimo įmonė“; į.k. 120439251, buveinė Universiteto g. 2“, Vilnius; tel: +370 687 11362; +370 687 21634;
5	Projekto vadovas	Architektas Darius Čeponis; Atestato Nr. AR_A1117; NKPS_0429. dceponis@gmail.com +370 687 11362
6	Bendri duomenys	
6.1	Paskirtis	Esama. Inžinerinis statinys. Susisiekimo komunikacijos, keliai.
6.2	Statybos rūšis	Rekonstravimas. Tvarkomieji statybos darbai
6.3	Statinio kategorija	Nesudėtingas, I grupė
6.8	Projektinių pasiūlymų rengimo pagrindas	
		Projektavimo darbų sutartis
		Fotofiksacija
		Topografiniai duomenys
		Teisės aktai, reglamentuojantys tvarkybos darbus paveldo objektuose;
		Anksčiau parengtos ir rengiamos projektinės dokumentacijos duomenys
		NKVR duomenys
6.8.8	Teisės aktai, teritorijų planavimo dokumentai	Įstatymai Lietuvos Respublikos statybos įstatymas; Lietuvos Respublikos specialiųjų žemės naudojimo sąlygų įstatymas; Lietuvos Respublikos nekilnojamojo kultūros paveldo apsaugos įstatymas; STR: Statybos techninis reglamentas STR 1.01.01:2005 „Kultūros paveldo statinio tvarkomųjų statybos darbų reglamentai“; Statybos techninis reglamentas STR 1.01.02:2016, „Normatyviniai statybos techniniai dokumentai“; Statybos techninis reglamentas STR 1.01.03:2017 „Statinių klasifikavimas“; Statybos techninis reglamentas STR 1.01.08:2002 „Statinio statybos rūšys“; Statybos techninis reglamentas STR 1.04.02:2011 „Inžineriniai geologiniai ir geotechniniai tyrimai“; Statybos techninis reglamentas STR 2.01.01(1):2005 „Esminis statinio reikalavimas. Mechaninis atsparumas ir pastovumas“; Statybos techninis reglamentas STR 2.01.01(2):1999 „Esminiai statinio reikalavimai. Gaisrinė sauga“; Statybos techninis reglamentas STR 2.01.01(3):1999 „Esminiai statinio reikalavimai. Higiena, sveikata, aplinkos apsauga“; Statybos techninis reglamentas STR 2.01.01(4):2008 „Esminis statinio reikalavimas „Naudojimo sauga“ Statybos techninis reglamentas STR 2.05.04:2003 „Poveikiai ir apkrovos“;

DOKUMENTO ŽYMUO	LAPAS	LAPŲ	LAIDA
2021-00-PP-13-17-AR	1	11	0

**PĖSČIŲJŲ TAKO TARP KARAIMŲ G 13 IR KARAIMŲ G. 17, TRAKUOSE,
REKONSTRAVIMO PROJEKTAS. PROJEKTINIAI PASIŪLYMAI**

		Statybos techninis reglamentas STR 1.07.02: 2005 „Žemės darbai“; Statybos techninis reglamentas STR 1.04.04:2017, „Statinio projektavimas, projekto ekspertizė“; Statybos techninis reglamentas STR 1.05.01:2017 „Statybą leidžiantys dokumentai. Statybos užbaigimas. Statybos sustabdymas. Savavališkos statybos padarinių šalinimas. Statybos pagal neteisėtai išduotą statybą leidžiantį dokumentą padarinių šalinimas“ Statybos techninis reglamentas STR 1.06.01:2016 „Statybos darbai. Statinio statybos priežiūra“ Lietuvos automobilių kelių direkcijos prie susisiekimo ministerijos generalinio direktoriaus 2008 m. sausio 21 d. įsakymas Nr. V-7 „Dėl automobilių kelių standartizuotų dangų konstrukcijų projektavimo taisyklių KPT SDK 07 patvirtinimo“ Statybos techninis reglamentas STR 2.03.01:2019 „Statinių prieinamumas“ Statybos techninis reglamentas STR 2.02.02:2004 „Visuomeninės paskirties statiniai“ Statybos techninis reglamentas STR 2.06.04:2014 „Gatvės ir vietinės reikšmės keliai. Bendrieji reikalavimai“ Trakų miesto bendrasis planas, patvirtintas Trakų rajono savivaldybės tarybos 2012- 02-23 sprendimu Nr. S1-46; Teritorijų planavimo dokumentai: Trakų senamiesčio (u. k. 17114) kraštovaizdžio tvarkymo specialusis planas, patvirtintas Trakų rajono savivaldybės tarybos 2015-06-25 sprendimu Nr. S1-160. Kiti aktualūs teisės aktai. Trakų istorinio nacionalinio parko individualaus apsaugos reglamentas; Trakų istorinio nacionalinio parko planavimo schema; Kiti susiję teisės aktai ir dokumentai.
6.9	Numatomų atlikti darbų tikslas	Išreikšti Statytojo sumanyto projektuoti statinio architektūros ir kitų pagrindinių sprendinių idėją, Informuoti visuomenę apie visuomenei svarbaus statinio ar jo dalies numatomą projektavimą. Specialiesiems reikalavimams gauti.
6.10	Esama situacija	Šis projektas yra Trakų senamiesčio gatvių ir viešųjų erdvių želdynų kūrimo ir tvarkymo supaprastinto techninio darbo projekto etapas, rengiamas atskiru projektu. Esamas takas tarp Karaimų g. 13 ir Karaimų g. 17, Trakų mieste, nėra kultūros paveldo vertybė, tačiau patenka į kultūros paveldo vertybių teritoriją. Dalis tako yra privataus sklypo Nr. 4400-0241-6056 ribose, kita dalis – teritorijoje, kurioje žemės sklypas nesuformuotas. Visas projektuojamas takas, kaip ir minėtas privatus sklypas, patenka į kultūros paveldo vietovės -Trakų senamiesčio, (unikalus objekto kodas 17114) teritoriją; kultūros paveldo pavienio objekto – Trakų senojo miesto vietos (unikalus objekto kodas 27125) teritoriją; nacionalinio lygmens nekilnojamojo kultūros paveldo objekto – paminklo, Trakų pusiasalio pilies (Unikalus objekto kodas 1021) liekanų ir kitų statinių komplekso teritoriją; Pagal Trakų Istorinio Nacionalinio parko planavimo schemą patenka į: 1. Trakų salos ir pusiasalio pilių (AtR 145, 146) konservacinę zoną, kultūrinis rezervatas, kuris apima pilies salą bei gretimas salas, Galvės ežero akvatoriją tarp salų bei pusiasalio, taip pat pusiasalio dalį su pilies liekanomis. Tikslas – išsaugoti ir atkurti kultūros vertybes, vykdyti mokslinius tyrimus, įgyvendinti švietimo programas. Naudojimas. Pažintinė rekreacija, valstybinių iškilmingų renginių organizavimas. 2. Trakų senamiesčio urbanistinis draustinis, kuris apima Trakų miesto dalį – pusiasalį tarp Lukos (Bernardinų), Galvės ir Totoriškių ežerų. Tikslas – išsaugoti, atkurti bei eksponuoti istoriškai susiklosčiusios Trakų miesto planinės erdvinės struktūros, jos ryšio su gamtine aplinka, užstatymo elementų ir formų visumą. Naudojimas. Atliekamos Trakų istorinio nacionalinio parko administracinio ir gyvenamojo centro funkcijos, neprieštaraujančios parko uždaviniams, išskyrus pramoninę gamybą. Apsaugos ir naudojimo režimą nustato Specialiosios žemės ir miško naudojimo sąlygos (XIX skyrius) arba jas pakeitę įstatymai (Lietuvos Respublikos specialiųjų žemės naudojimo sąlygų įstatymas). Takas yra įrengtas pusiasalio pilies fosoje (TRP poz. Nr. 12, NKVR). Fosa iš dalies pakitusi, PV dalis užpilta XIX – XX a., susiformavo vieno aukšto užstatymas. Detaliau žr. vertingąsias savybes, KVR duomenys. Šiuo metu takas Trakų miesto lankytojų ir gyventojų yra naudojamas kaip vienas iš

DOKUMENTO ŽYMUO	LAPAS	LAPŲ	LAIDA
2021-00-PP-13-17-AR	2	11	0

**PĖSČIŲJŲ TAKO TARP KARAIMŲ G 13 IR KARAIMŲ G. 17, TRAKUOSE,
REKONSTRAVIMO PROJEKTAS. PROJEKTINIAI PASIŪLYMAI**

		pagrindinių funkcinių ryšių susisiekti pėsčiomis tarp Totoriškių ež. ir Galvės ež., tuo užtikrinami Visuomenės poreikiai saugomose teritorijose – viešieji poreikiai, susiję su gyventojų bei lankytojų teise ir reikme turėti galimybių poilsiauti, susipažinti su vertybėmis saugomose teritorijose, gamtos ir kultūros paveldu. Takas nėra pritaikytas žmonių su negalia poreikiams, jo dalis patenka į privataus žemės sklypo ribas, kas gali apriboti jo naudojimą. Projektiniai pasiūlymai numato esamo tako rekonstravimą, dalinai keičiant jo trasą, iškeliant iš privataus sklypo jo dalį.
6.11	Paveldosauginis apibūdinimas	
6.12	Kultūros vertybės, kurių teritorijoje yra projektuojamas objektas, vertingosios savybės	Trakų pusiasalio pilies liekanų ir kitų statinių komplekso (1021) Vertingųjų savybių pobūdis: Archeologinis (lemiantis reikšmingumą); Architektūrinis (lemiantis reikšmingumą unikalus); Istorinis (lemiantis reikšmingumą unikalus); Kraštovaizdžio; Urbanistinis (lemiantis reikšmingumą unikalus); Želdynų (lemiantis reikšmingumą tipiškas); <u>Vertingosios savybės</u> 7.1.3.1. planavimo sprendiniai - plano struktūros, tūrinės erdvinės kompozicijos fragmentai, kuriuos formuoja pusiasalio pilies liekanos, dominikonų vienuolyno pastatas, parko fragmentai ir teritorijos PV dalyje, gynybiniame griovyje - fosoje, XIX a. - XX a. vid. susiformavęs gyvenamosios zonos užstatymas vienaaukščiais mediniais namais (-; iš dalies pakitę; TRP; FF Nr. 1-17, 169-181; 2008 m.); 7.1.3.4. žemės ir jos paviršiaus elementai - suformuotas reljefas: pilies PV dalies kieme - lygus, ŠR dalyje - su kalva, vadinama Aukų kalnu (-; būklė gera; TRP 10; FF Nr. 1-8, 12-15, 172-174; 2009 m.); gynybiniai grioviai (priekinis apie 15 m pločio ir 2 m gylio griovys, skyręs priekinę pilies dalį nuo sausumos ŠV ir PV pusėse, 15 m pločio ir apie 3 m gylio griovys, skyręs priekinę pilies dalį ir Aukų kalną bei 6-14 m pločio ir 3 m gylio griovys, juosęs Aukų kalną; priekinio griovio PV dalis užpilta ir čia XIX a. - XX a. vid. susiformavo gyvenamosios zonos užstatymas, kiti grioviai iš dalies užslinkę, Aukų kalną juosęs griovys nebaigtas kasti; TRP 11; FF Nr. 12-15; 2009 m.); šlaitai (statūs 12-14 m aukščio Aukų kalno šlaitai, kurių apačią tvirtina mūrinės atraminės sienos, o paviršius - plūkto molio sluoksnis, statūs 3-5 m ir 7-8 m aukščio priekinės pilies dalies šlaitai į Bernardinų ežerą ir ŠV gynybinį griovį; užpylus PV gynybinį griovį, užpilta ir dalis PV šlaito; TRP 10, 11; FF Nr. 4, 5, 12, 172-176; 2009 m.); mūrinės atraminės sienos (lauko akmenų 0,8-1,5 m storio iki 3,6 m aukščio sienos, tvirtinamos piliavietės šlaitus ir gynybinius griovius nuo slinkimo; sienų dalis iki dabartinio žemės paviršiaus nuardyta, dalis sienos Aukų kalno papėdėje atvalyta, konservuota ir eksponuojama; TRP 11; FF Nr. 15; 2009 m.); medinės atraminės sienelės (stulpelių ir storų tašytų lentų sienelės, saugojusios priekinio gynybinio griovio atramines sienas nuo paplovimo; sienelės užslinkę ar užpiltos; TRP 11; -; 2009 m.); kultūrinis sluoksnis (patenka į Trakų senjojo miesto vietos 27125, A1783, Trakų pusiasalio piliavietės 27124, A1782 teritorijas; įvairaus storio sluoksnis su pastatų, kalkių degimo krosnių liekanomis ir įvairiais archeologiniais radiniais; dalis piliavietės kultūrinio sluoksnio sunaikinta statant dominikonų vienuolyną ir vėlesnių statybų metu, dalis kultūrinio sluoksnio ištirta ilgamečių archeologinių tyrinėjimų metu; TRP; -; 2009 m.); XIX a. I p. lauko akmenų grindinys dominikonų vienuolyno vidaus kiemo nužemėjusioje PV dalyje; XIX a. II p. lauko akmenų grindinys priešais vienuolyno pastatą, PV jo pusėje (-; būklė gera; TRP 12; FF Nr. 11; 2009 m.); XIX a. I p. lauko akmenų mūro atraminė siena vienuolyno vidaus kieme (-; būklė gera; FF Nr. 10; 2009 m.); 7.1.3.7. upės, natūralūs vandens telkiniai ir hidrotechniniai įrenginiai - Galvės ir Bernardinų ežerų kranto linijos, formuojančios iškyšulio kontūrą (-; -; TRP; FF Nr. 1, 4, 5, 16, 17; 2009 m.); vienuolyno šulinio vieta (esamo šulinio įranga nauja; būklė gera; TRP 13; -; 2009 m.); 7.4. Artimiausios kultūros paveldo objekto teritoriją ar vietovę supančios aplinkos kultūrinio kraštovaizdžio vertingosios savybės - patenka į Trakų senamiesčio 17114, U18 teritoriją (-; -; TRP; -; 2021 m.); KVR duomenys Unikalus objekto kodas 17114

DOKUMENTO ŽYMUO	LAPAS	LAPŲ	LAIDA
2021-00-PP-13-17-AR	3	11	0

**PĖSČIŲJŲ TAKO TARP KARAIMŲ G 13 IR KARAIMŲ G. 17, TRAKUOSE,
REKONSTRAVIMO PROJEKTAS. PROJEKTINIAI PASIŪLYMAI**

		Trakų senamiestis Trakų rajono sav., Trakų sen., Trakų m., Valstybės saugomas Nacionalinis Vietovė Unikalus objekto kodas 27125 Trakų senojo miesto vieta Trakų rajono sav., Trakų sen., Trakų m., Valstybės saugomas Vertybė pagal sandarą Pavienis objektas Gretimybės Unikalus objekto kodas 27124 Trakų pusiasalio piliavietė Trakų rajono sav., Trakų sen., Trakų m., Valstybės saugomas Pavienis objektas Detaliau Žr. https://kvr.kpd.lt/#/static-heritage-search
6.13	Istoriniai duomenys iš kultūros vertybių registro	Seniausios archeologams žinomos gyvenvietės dabartinių Trakų vietoje gyvavo jau I tūkst. pr. m. e. Pirmą kartą rašytiniuose šaltiniuose Trakų pavadinimas paminėtas 1337 m. Kryžiuočių ordino metraštininko Vygando Marburgiečio (apie 1365-1409) Prūsijos kronikoje. Tačiau pats Trakų vardas iš pradžių veikiausiai priklausė ne dabartiniams, bet Seniesiems Trakams, t.y. vietovei už 4 km į pietryčius nuo Trakų. 1994-1997 m. archeologiniai tyrimai parodė, kad Senieji Trakai buvo įkurti apie XIII a. pab., Ldk Gediminui (apie 1295-1341) pastačius gardinio tipo pilį (per 1391 m. kryžiuočių puolimą pilis buvo apgriauta ir nebeatstatyta). Tarp 1316 ir 1323 m. (kitų šaltinių teigimu 1321 ir 1322 m.) Senieji Trakai buvo Lietuvos valstybės sostine. Čia apie 1350 m. gimė didysis kunigaikštis Vytautas (1392-1430). Tuo tarpu dabartiniai arba Naujieji Trakai antruoju po Vilniaus LDK politiniu administraciniu centru tapo tik apie 1375 m., LDK submonarchui (nuo 1337 ar 1345 iki 1381 m.) ir Lietuvos didžiajam kunigaikščiui (1381-1382 m.) Kęstučiui įsikūrus XIV a. II p. pradėtoje statyti Trakų pusiasalio pilyje. Neabejotina, kad apie 1384-1385 m. Naujieji Trakai jau buvo vadinami dabartiniu vardu - Trakais. Dar statant, tvirtinant ir plečiant Pusiasalio pilį, XIV a. II p. vienoje iš didesnių Galvės ežero salų pradėta Salos pilies statyba. Manoma, kad Salos pilį pradėjo statyti Kęstutis, o XV a. pr. baigė jo sūnus didysis kunigaikštis Vytautas. 1382 m. nužudžius Kęstutį, Trakus iki 1392 m. valdė Skirgaila (apie 1353-1397); tada juose apsigyveno nemažai rusų; iki 1384 m. jie sudarė stačiatikių bendruomenę, pasistatė vienuolyną ir cerkvę. Valdant Lietuvos didžiajam kunigaikščiui Vytautui, Trakai buvo viena svarbiausių didžiojo kunigaikščio rezidencijų. Trakų miesto planą, struktūrą ir raidą nulėmusios gamtos sąlygos tapo ir gynybinio miesto privalumu. Miestas, atribotas nuo sausumos ežerų protekais pietiniame ir šiauriniame gale, kūrėsi salose arba salų grupėse. Miesto dalis į visumą jungė vasaros ir žiemos keliai. Magistraliniai Didysis kelias (dabar Birutės g.) ir Senasis kelias (dabar Karaimų g.) sukūrė unikalų miesto planą, kuris vasarą buvo linijinis, o žiemą, kai buvo naudojami žiemos keliai, radialinis. Pusiasalio ir salos pilys jungiamos Senojo kelio, tapo Lietuvos Didžiosios Kunigaikštystės politikos ir valdžios centru, apie kurį kūrėsi miestas ir virė visas Trakų kunigaikštystės, o nuo 1413 m. vaivadijos gyvenimas. Dėl nuolatinių karų su Ordinui ir vidaus kovų, XIV a. pab. apnaikintame Trakų mieste sumažėjus gyventojų skaičiui, laisvame miesto plote, tarp abiejų pilių, Vytautas įkūrė karaimus, po antrojo karo žygio 1398 m. atsivestus iš Krymo. Tada atkeltos 383 šeimos - tai didžiausia tuometinio Trakų miesto jurisdika. Vieni iš jų -

DOKUMENTO ŽYMUO	LAPAS	LAPŲ	LAIDA
2021-00-PP-13-17-AR	4	11	0

**PĖSČIŲJŲ TAKO TARP KARAIMŲ G 13 IR KARAIMŲ G. 17, TRAKUOSE,
REKONSTRAVIMO PROJEKTAS. PROJEKTINIAI PASIŪLYMAI**

	kariai - gyveno šiaurinėje pusiasalio dalyje - vad. Karaimų gale, saugojo pilį bei tiltą į Salos pilį. Civiliai buvo raštininkai, vertėjai, dirbo žemę, vertėsi smulkiais amatai, prekyba. Kartu su karaimais 1398 m. į Trakus atkelti ir totoriai. Jie apgyvendinti vakariniame miesto pakraštyje, vadinamajame Totorių gale, arba Dūdakalnyje. Čia jie vykdė ne tik sargybos ar karo prievoles Lietuvos didžiajam kunigaikščiui, bet ir padėjo tvarkant diplomatinius santykius su Užvolgio, Krymo, Kazanės chanatais. Gausėjant katalikų - diplomatų, pirklių, amatininkų - Didžiojo kelio pabaigoje, turgaus aikštės pietrytiniame pakraštyje, katalikiškoje miesto dalyje, 1409 m. Vytautas fundavo Švč. Mergelės Marijos apilankymo parapiinę bažnyčią - paskyrė žemės bei lėšų jai ir mokyklai prie jos išlaikyti. Apie XV a. pr. Trakams tapus nemažu miestu, 1409 m. jiems buvo suteiktos Magdeburgo miesto teisės, pastatyta rotušė. XV a. pr., be rotušės, parapijos bažnyčios ir gerokai anksčiau pastatyto Skaisčiausios Dievo motinos gimimo vienuolyno su cerkve, Trakų mieste jau tikriausiai buvo ir anksčiau pastatyta karaimų kenesa jų apgyvendintoje šiaurinėje, o totorių mečetė - vakarinėje miesto dalyje. Po didžiojo kunigaikščio Vytauto mirties (Trakuose 1430-10-27) Lietuvos didžiųjų kunigaikščių Švitrigailos (1430-1432) ir Žygimanto Kęstutaičio (1432-1440) valdymo laikais Trakai taip pat vaidino svarbų vaidmenį valstybės gyvenime. 1430 m. lapkričio 7 d. juose buvo sudaryta Lenkijos karaliaus Jogailos (1386-1434) ir Švitrigailos sutartis. 1441 m. Lietuvos didysis kunigaikštis Kazimieras Jogailaitis (1440-1492) Trakų karaimų bendruomenei - atskirai nuo krikščioniškosios miesto dalies - suteikė Magdeburgo teises. Trakų mieste susidarė dvi savarankiškos jo dalys, turėjusios apibrėžtą savo teritoriją, valdžią, simboliką ir netgi pavadinimus - Didysis ir Mažasis miestai. Trakų miesto politinę ir ūkinę reikšmę pabrėžė tai, kad 1440-1492 m. Trakų pilyje buvo laikoma Lietuvos Metrika ir valstybės iždas. XVI a. Trakai neteko ankstesnio politinio centro vaidmens. Tikriausiai nuo XV a. pab.-XVI a. pr. pamažu prarasdami ankstesnę politinę reikšmę, XVI a. pab. Trakai liko jau tik eilinis miestas. Nors jie dar buvo vaivadijos centras, bet dėl Vilniaus artumo kai kurių svarbių vaivadijos funkcijų jau nebevykdė. Po 1588 m. Tribunolo reformos Trakų vaivadijos apeliacinės bylos buvo sprendžiamos jau nebe Trakuose, o Vilniuje. Trakų pilys, jau anksčiau praradusios karinę funkciją, Aleksandro valdymo metais (1492-1506) nebetenkančios didžiojo kunigaikščio rezidencijos vaidmens, nustojo savo buvusios svarbos. Po Aleksandro mirties Lietuvos didžiuoju kunigaikščiu ir Lenkijos karaliumi išrinktam Žygimantui Senajam (1506-1548) retai beužsukant į Trakus, pilių rezidencinė reikšmė visai sumažėjo. Jau XVI a. pr. pilys tapo beveik vien kalėjimais. XVI a. II p. pilys, kaip ir anksčiau, buvo naudojamos įvairiems reikalams. Net parakui saugoti. Tačiau tiek Žygimanto Augusto (1544-1572), tiek Stepono Batoro (1576-1586) valdymo metais pilims gal iš tradicijos tebebuvo pripažįstama ir gynybinė funkcija. 1582 ar 1583 m. centrinėje miesto dalyje kilus dideliame gaisrui sudegė miesto rotušė. 1587 m. rotušė jau buvo atstatyta. 1603 m. Trakai nukentėjo nuo maro. 1609 m. Trakuose nebeliko totorių mečetės - ją sugriovė į atlaidus Trakuose susirinkusi fanatikų minia. Mečetė nebuvo atstatyta, nes totorių mieste gerokai sumažėjo. 1617 m. Vilniaus vyskupas Eustachijus Valavičius prie šv. Mikalojaus bažnyčios įsteigė bernardinų vienuolyną (veikė iki 1843 m.). 1638-1794 m. Trakuose veikė bazilijonų, 1678-1864 m. dominikonų vienuolynai. Miestas labai nukentėjo XVII a. viduryje, vykstant karui su Maskva (1654-1667), kuomet Trakus kelerius metus niokojo Rusijos okupacinė kariuomenė - miestas buvo apiplėštas ir sudegintas, abidvi Trakų pilys virto griuvėsiais. Jau šiek tiek beatsigaunęs po XVII a. vid. karų, Šiaurės karo metu (1700-1721 m.) Trakų miestas buvo beveik visai sugriautas. XVIII a. 7-8 d-mečiuose Trakai vėl šiek tiek atgijo ir padidėjo. Iš dalies tai liudija ir parapijos mokyklos atkūrimas 1775 m. Per 1794 m. sukilimą Trakai buvo Rusijos kariuomenės užimti ir sudeginti. Po 1795 m. pamažu atsikūrė. XIX a. pr. atkurta parapijos mokykla, mokinių skaičius joje kasmet didėjo. Sumažėjus karaimų bendruomenei, 1800 m. Trakuose apsigyveno pirmieji žydai. Šiek tiek atsikuriančius Trakus vėl nualino 1812 m. Napoleono invazija. Nors miestas ir buvo suvargęs, bet jau 1818 m. atsikūrė parapijos mokykla, veikė ir bernardinų mokykla vienuolyne. Trakai vėl nemažai nukentėjo per 1830-1831 m. sukilimą. 1835 m. išleistas caro nurodymas iš Trakų iškraustyti
--	--

DOKUMENTO ŽYMUO 2021-00-PP-13-17-AR	LAPAS	LAPŲ	LAIDA
	5	11	0


**PĖSČIŲJŲ TAKO TARP KARAIMŲ G 13 IR KARAIMŲ G. 17, TRAKUOSE,
REKONSTRAVIMO PROJEKTAS. PROJEKTINIAI PASIŪLYMAI**

		žydus. Mieste 1858 m. buvo 130 kiemų su 1232 gyventojais, 11 krautuvių, pašto kontora, dvi katalikų bažnyčios, vienuolynas, cerkvė, kenesa. Iki 1860 m. Trakuose buvo 3 ligoninės, o 1863 m. - ir vaistinė. 1864 m. įsteigta Trakų apskrities valstybės mokykla. Trakų gyventojų gerokai padaugėjo po 1862 m. leidus žydams vėl įsikurti mieste ir gana greitai susidarius palyginti didelei žydų bendruomenei. 1869 m. jau buvo 550 žydų, jie turėjo sinagogą ir maldos namus. 1880 m. Trakų mieste surašyti 178 namai su 2174 žmonėmis, iš jų 585 žydai ir 434 karaimai, 39 krautuvės, 2 mokyklos, pašto ir telegrafo stotis, mažas bravoras. Nepaisant administracinių priemonių miestui ugdyti, jo ūkinei veiklai skatinti, prekyba ir amatai dėl Vilniaus artumo ir blogų kelių nesiplėtė. XIX a. buvo stengiamasi miestą perplanuoti pagal "pavyzdinius" to meto miestų planavimo reikalavimus, tačiau paruošti projektai nebuvo įgyvendinti. Pagrindinė miesto planinė struktūra išliko nepasikeitusi nuo XV-XVII a. iki mūsų dienų. XIX a. II p. pastatyta ryškiu akcentu tapusi cerkvė bei pertvarkytas buvęs bernardinų kompleksas. Nuo XIX a. pab. šiek tiek padaugėjo mūrinių pastatų: 1890 m. buvo 3 mūriniai namai iš 178, o 1914 m. - 15 iš 330, tarp jų bažnyčia, cerkvė, 6 gyvenamieji namai, 2 visuomeniniai ir 5 valdžios pastatai. Ir vis dėlto, kaip ir anksčiau, Trakai buvo medinis miestas. Nuo XX a. pr. Trakai jau gana greitai didėjo, miesto prekyba plėtojosi. 1907 m. nurodyta jau esant 4588 gyventojus, o 1914 m. - 4915. 1910 m. Trakuose rinkosi 4 prekymečiai, o 1914 m. įvyko jau 12 prekymečių. 1914 m., prasidėjus Pirmajam pasauliniui karui, nemažai Trakų gyventojų, ypač stačiatikių pasitraukė į Rusiją ir negrįžo. 1915 m. vokiečių kariuomenės artilerijos apšaudymai sunaikino miesto centrą. Nukentėję miesto statiniai pradėti tvarkyti dar 1919 m. - tada jau buvo remontuojama parapijos bažnyčia. Apgriautas bernardinų vienuolyno pastatas paliktas likimo valiai ir netrukus beveik visai sunyko. Nuo 1920 m., kai Lenkijai užgrobęs Vilniaus kraštą, buvo sudaryta Vilniaus-Trakų apskritis su administraciniu centru Vilniuje, Trakai neteko apskrities centro reikšmės. Nuo 1920 m. Trakuose veikė pradinė mokykla ir mokytojų seminarija. Dominikonų vienuolyne po 1925 m. įsikūrė Lenkijos pasienio apsaugos korpuso įgula. 1938 m. Trakuose buvo įsteigtas Karaimų istorijos ir etnografijos muziejus. 1939 m. Trakai su didesne Vilniaus krašto dalimi sugrąžinti Lietuvos Respublikai. Tais pat metais jie vėl tapo apskrities centru, iš Kaišiadorių į Trakus buvo atkeltos visos apskrities įstaigos. Tuo tarpu pilių būklė tiek per Pirmąjį pasaulinį karą, tiek ir po jo nuolat blogėjo. Pilimis pradėta rūpintis tik nuo 1926 m. Buvo atlikti Salos pilies griuvėsių apmatavimai, 1927 m. konservuoti Pusiasalio pilies bokštai, 1929 m. sutvirtintas šiaurinis bokštas, restauruota nedidelė dalis mūro. Žymiai daugiau dėmesio skirta Trakų salos piliai. Prieš Pirmąjį pasaulinį karą šią pilį pradėta konservuoti ir restauruoti. Nuo 1929 iki 1941 m. šie darbai buvo tęsiami. 1935-1936 m. pradėta atstatinėti rūmų reprezentacinę salę, vėliau rūmų kiemelio šiaurės rytų sieną, priešpilio pietvakarių bokštą. Pradėti socialiniai ir ūkiniai pertvarkymai nutrūko 1941 m. prasidėjus Antrajam pasauliniui karui. Per karą Trakuose sumažėjo gyventojų, nes 1941 m. birželio 23 d. miestą užėmę hitlerininkai išžudė jame gyvenusius žydus. Netrukus po karo, 1946 m. Trakams tapus apskrities pavaldumo miestu, vėl ėmė funkcionuoti apskrities administracinės įstaigos. 1954 m. dalis miesto teritorijos prijungta prie Senųjų Trakų apylinkės. 1960 m. įsteigtas Trakų kraštovaizdžio draustinis. 1962 m. pagal architektų Bronislovo Krūminio (1929-2000) ir Stanislovo Mikulionio (1935-1992) projektus baigti pirmieji Trakų salos pilies restauravimo darbai. Pilies rūmuose įsikūrė Trakų istorijos muziejus. Iki 1987 m. Trakų salos pilis buvo beveik restauruota ir iš esmės atgavo XV a. vaizdą. Pusiasalio pilies darbai pratęsti tik 1953 m. fragmentiškai restauravus rytinį bokštą. 1953-1961 m. laikotarpiu buvo fiksuojami pilies likučiai, rengiami konservavimo ir restauravimo projektai ir pradėti restauravimo bei konservavimo darbai, kurie tęsiami ir dabar. XX a. 6-9 d-mečiuose tipiniais, iki 6 aukštų daugiabučiais namais bei visuomeniniais pastatais, nesiderinančiais su Trakų gamta ir neatitinkančiais miesto statybos tradicijų, buvo apstatyta pusiasalio P dalis, iš esmės pertvarkyta pusiasalio P dalies tūrinė-erdvinė kompozicija, pakeistas tradicinis užstatymo mastelis, miesto panorama. 1991 m. įsteigtas Trakų istorinis nacionalinis parkas. 1996 m. patvirtintas dabartinis Trakų herbas. 2008 m. Trakams suteiktas kurortinės teritorijos.
6.14	Trakų istorinio	

DOKUMENTO ŽYMUO 2021-00-PP-13-17-AR	LAPAS	LAPŲ	LAIDA
	6	11	0


**PĖSČIŲJŲ TAKO TARP KARAIMŲ G 13 IR KARAIMŲ G. 17, TRAKUOSE,
REKONSTRAVIMO PROJEKTAS. PROJEKTINIAI PASIŪLYMAI**

**nacionalinio
parko schemos
duomenys**

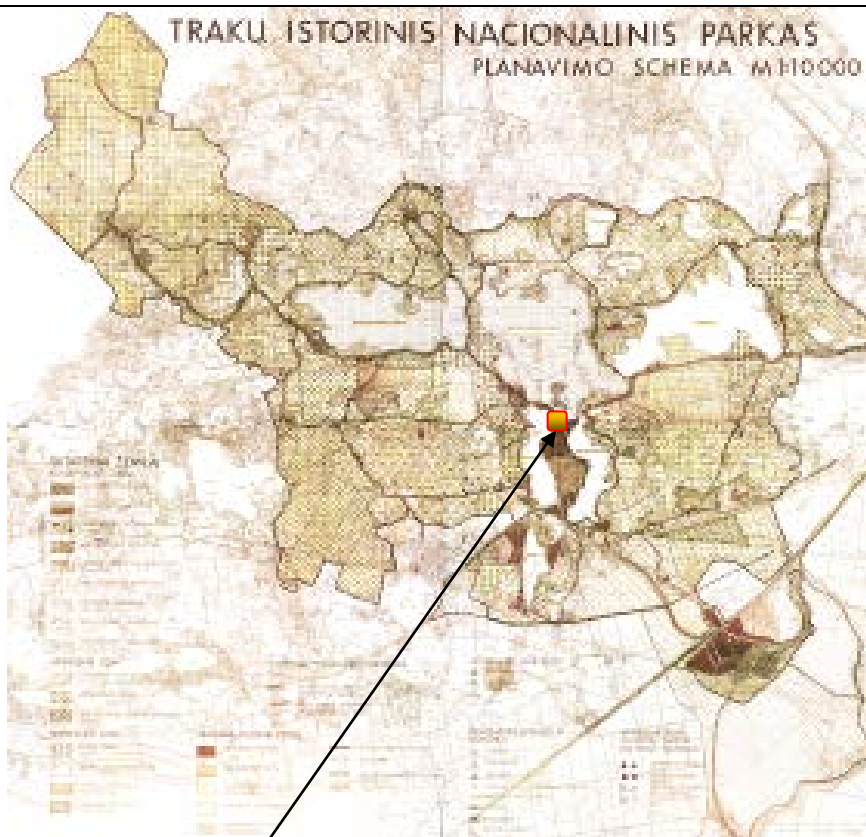

Projektuojamo objekto vieta

Trakų istorinio nacionalinio parko planavimo schema

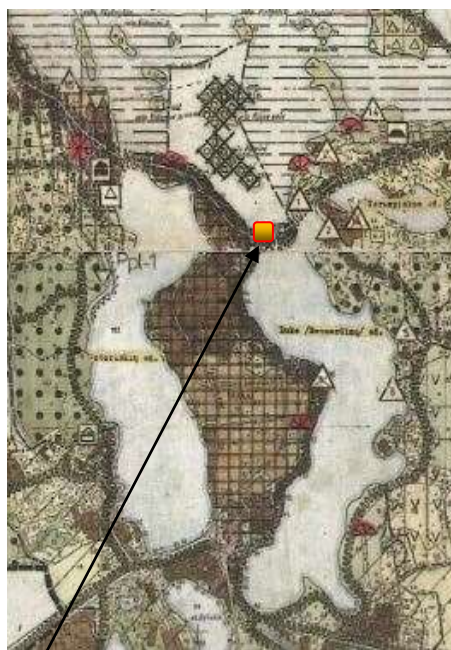

Projektuojamo objekto vieta

Fragmentas iš Trakų istorinio nacionalinio parko planavimo schemos

DOKUMENTO ŽYMUO
2021-00-PP-13-17-AR

LAPAS	LAPŲ	LAIDA
7	11	0

PĖŠČIŲJŲ TAKO TARP KARAIMŲ G 13 IR KARAIMŲ G. 17, TRAKUOSE, REKONSTRAVIMO PROJEKTAS. PROJEKTINIAI PASIŪLYMAI


[illegible]

DOKUMENTO ŽYMUO 2021-00-PP-13-17-AR	LAPAS	LAPŲ	LAIDA
	8	11	0

**PĖSČIŲJŲ TAKO TARP KARAIMŲ G 13 IR KARAIMŲ G. 17, TRAKUOSE,
REKONSTRAVIMO PROJEKTAS. PROJEKTINIAI PASIŪLYMAI**



F2 Tako dalis, patenkanti į privatų sklypą

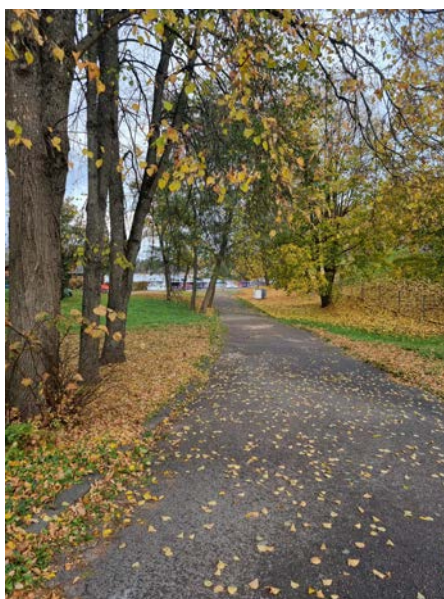

F3 Tako vaizdas žiūrint į Galvės ež.

DOKUMENTO ŽYMUO 2021-00-PP-13-17-AR	LAPAS	LAPŲ	LAIDA
	9	11	0

**PĖSČIŲJŲ TAKO TARP KARAIMŲ G 13 IR KARAIMŲ G. 17, TRAKUOSE,
REKONSTRAVIMO PROJEKTAS. PROJEKTINIAI PASIŪLYMAI**

		 F4 Tako vaizdas žiūrint nuo Galvės ež.	
7	Projektiniai sprendiniai	Šiuo metu takas Trakų miesto lankytojų ir gyventojų yra naudojamas kaip vienas iš pagrindinių funkcinių ryšių susisiekti pėsčiomis tarp Totoriškių ež. ir Galvės ež. Numatomas esamo tako nuo Karaimų gatvės iki Galvės ežero tarp pastatų Karaimų g. 13 ir Karaimų g. 17 rekonstravimo projekto tikslas – užtikrinti visuomenės viešąjį poreikį saugomose teritorijose - gyventojų bei lankytojų teise ir reikme turėti galimybių poilsiauti, susipažinti su vertybėmis saugomose teritorijose, gamtos ir kultūros paveldu, pritaikyti žmonių su negalia poreikiams, suderinti privatų ir viešąjį interesą (dalies tako iškėlimas iš privataus žemės sklypo). Projektu numatyta demontuoti valstybinėje žemėje esančios tako dalies dangas (asfaltbetonį), esamus laiptus, įrengti antžeminę tako dalį ir tako tęsinį su gruntine danga, pritaikyti žmonių su negalia poreikiams, įrengti apšvietimą, atnaujinti veją. Pakelto (antžeminio) pėsčiųjų tako koncepcija pasirinkta siekiant išvengti pusiasalio pilies fosos esamo reljefo esminių pasikeitimų. Projektuojamo pakelto (antžeminė dalis) tako (rampos), pritaikyto žmonių su negalia poreikiams numatomas bendras ilgis - apie 104 m., tarpatramių ilgis - apie 4.5 -5,5 m., tako plotis - apie 2.25 m. Sijų atramos ir sijos metalinės. Turėklai planuojami pasirinkti iš dviejų variantų: 1 variantas – nerūdijančio plieno turėklai su nerūdijančio plieno tinklo užpildu ir maumedžio medienos paklotu, apdorotu specialia danga, apsaugančia nuo paslydimo; 2 variantas – turėklai ir užpildas iš medžio, paklotas – maumedžio medienos, apdorotas specialia danga, apsaugančia nuo paslydimo. Tako tęsinys - sutankinto smulkių granito atsijų danga ir metaliniais skiriamaisiais borteliais, apie 41 m. ilgio, 3.5 m pločio. Projektiniai sprendiniai tikslinami ir detalizuojami techninio darbo projekto studijoje pagal nustatytą tvarką peržiūrėtus ir patvirtintus projektinius pasiūlymus. Konstrukciniai skerspjūviai parenkami pagal konstruktyvinius skaičiavimus techninio darbo projekto studijoje. Esamo reljefo esminiai pakeitimai nenumatomi. Detalesnė žr. grafinėje dalyje. Vadovaujantis Paveldo tvarkybos reglamentas PTR 2.13.01:2011 „Archeologinio paveldo tvarkyba“ žemės kasimo darbai kultūros paveldo objektų teritorijoje numatyti vykdyti rankiniu būdu ar kitaip, pagal darbus prižiūrinčio archeologo nuorodas ir rekomendacijas. Prieš žemės kasimo darbus turi būti vykdomi archeologiniai tyrimai, priežiūra. Negalima atlikti projekte nenumatytų darbų, galinčių pakenkti nekilnojamosioms kultūros vertybėms ar jų teritorijoms. Baigiamosios nuostatos	

DOKUMENTO ŽYMUO	LAPAS	LAPŲ	LAIDA
2021-00-PP-13-17-AR	10	11	0

**PĖSČIŲJŲ TAKO TARP KARAIMŲ G 13 IR KARAIMŲ G. 17, TRAKUOSE,
REKONSTRAVIMO PROJEKTAS. PROJEKTINIAI PASIŪLYMAI**

		Numatomų rekonstravimo darbų pobūdis užtikrins visuomenės poreikį susipažinti su kultūros vertybėmis saugomose teritorijose, gamtos ir kultūros paveldu, pagerinta galimybė optimaliai kultūros vertybės kraštovaizdžio ir gamtos paveldo apžvalgai, lankymo ir pažinimo galimybes. Numatoma esamo tako rekonstrukcija neprieštarauja Trakų miesto bendrojo plano (patvirtintas Trakų rajono savivaldybės tarybos 2012- 02-23 sprendimu Nr. S1- 46; sprendiniams), atitinka Trakų istorinio nacionalinio parko planavimo schemos, (patvirtinta 1993-12-6 LRV nutarimu Nr. 912); Trakų senamiesčio kraštovaizdžio tvarkymo specialiojo plano (Reg. Nr. T00081186) reglamentus, L LRV Nutarimo „Dėl specialiųjų žemės ir miško naudojimo sąlygų patvirtinimo“ (1992 m. gegužės 12 d. Nr. 343, Vilnius) ar šias sąlygas pakeitusių teisės aktų (Lietuvos Respublikos specialiųjų žemės naudojimo sąlygų įstatymas) reikalavimus, nepažeidžia kultūros paveldo vietovės -Trakų senamiesčio, Unikalus objekto kodas 17114 ir kultūros paveldo objekto – Trakų senojo miesto vietos (uok 27125) vertingųjų savybių, atitinka Trakų salos ir pusiasalio pilių (AR 145, 146) rezervato tikslus. Vykdant projektiniuose sprendiniuose numatytus darbus, gali būti atrastos nenustatytos vertingosios savybės. Projekto sprendinių keitimai turi būti atliekami teisės aktais nustatyta tvarka. (NKPA įstatymo 9 str. p.3) <u>Numatyti pagrindiniai tvarkomieji statybos darbai</u> 1. <u>Esamo tako asfaltbetonio dangos išmontavimas;</u> 2. <u>Esamų laiptų prie Karaimų g. išmontavimas;</u> 3. <u>Antžeminio tako (rampos) įrengimas pritaikant žmonių su negalia poreikiams;</u> 4. <u>Gruntinės dangos tako įrengimas;</u> 5. <u>Apšvietimo įrengimas;</u> 6. <u>Vejos atnaujinimas;</u> <i>Detaliau žr. projekto grafinėje dalyje.</i>
--	--	--

PV/PDV Darius Čėponis
Nekilnojamojo kultūros paveldo apsaugos specialisto atestatas Nr.0429
AM atestatas Nr. A1117



DOKUMENTO ŽYMUO	LAPAS	LAPŲ	LAIDA
2021-00-PP-13-17-AR	11	11	0

X=6057100.00
Y=560350.00


72/31 - 0222

Stambaus mastelio topografinis planas
inžinerinius tinklus eksploatuojančių įmonių viešojoje elektroninėje paslaugų platformoje pateiktas
plano teritorijai suteiktas


OBJEKTAS

KOORDINACIJŲ SISTEMA: L

Stambaus mastelio topografini? plan? derimimo su in?inerinius tinklus eksploatuojan?iomis organizacijomis vie?ojoje elektronin?je paslaugoje (TOPD) topografinio plano teritorijai suteiktas unikalus numeris ir data.		DATA	SUTEIKTAS UNIKALUS NR.
		2021–05	–
OBJEKTAS	Skveras tarp Karaim? g.13–17, Trakai		
KOORDINA?I? SISTEMA: LKS–94		AUK??I? SISTEMA: LAS07	
GEODEZININKAS	Kvalifikacijos pa?ym?jimo Nr. 1GKV–683		
	VARDAS IR PAVARD?	PARA?AS	DATA
	Giedrius Girdauskas		2021 05
			A. V.

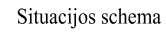

72/31 - 0222

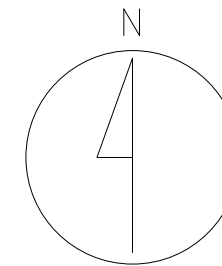

	Takas su skaldos atsiųų danga
	Ažūrinės betoninės trinkelės
	Atnaujinama veja
	Betoninės trinkelės
	Medinis takas su porankiais ant pl. polių pritaikytas žmonių su negalia judėjimui
	Statybos riba
	Demontuojami esami laiptai, asfalto danga
	Šviestuvai LED tako porankiuose/ statramsčiuose LŠ2
	Aukšti šviestuvai
	Įvažiavimas į sklypą Nr. 4400-0350-9679
	Sklypų ribos

1. Želdinių tvarkymo sprendiniai vykdomi pagal Trakų senamiesčio gatvių ir viešųjų erdvių erdvių želdynų kūrimo ir tvarkymo supaprastintą techninį darbo projektą.
2. Apšvietimo ir gėlynų tvarkymo, pritaikymo žmonių su negalia poreikiams sprendiniai tikslinami techninio darbo projekto stadijoje patvirtinus takų ir dangų projektinius pasiūlymus.
3. Statybos riba pažymėta sąlyginai

GEODEZININKAS	VARDAS IR PAVARD?	PARAŠAS	DATA	A. V.
	Gedrius Girdauskas		2021 05	

A1117 / 0429	PV/PDV	D. Čeponis		2021 09	Projektuojamų dangų planas m 1:500	LAIDA
	ARCH	D. Čeponis				0
						LAPAS
LT	TRAKŲ RAJONO SAVIVALDYBĖS ADMINISTRACIJA				2021-00-PP-SP-B3	03
						01

Fotofiksacija. esama padėtis



Įleidžiamo į statramstį lauko švietuvo tipas LŠ2



Pastatomo lauko švietuvo tipas LŠ2, LŠ2_1



F1 Fosos vaizdas nuo Karaimų g. 17



F2 Fosos vaizdas nuo Galvės ež. pusės



F 3 Tako dalies, esančios privačiame sklype, vaizdas



F 4 Tako dalies vaizdas nuo Karaimų g 13




F 5 Tako vaizdas nuo Galvės ež




Turėklų pavyzdys



Turėklų tinklo pavyzdys

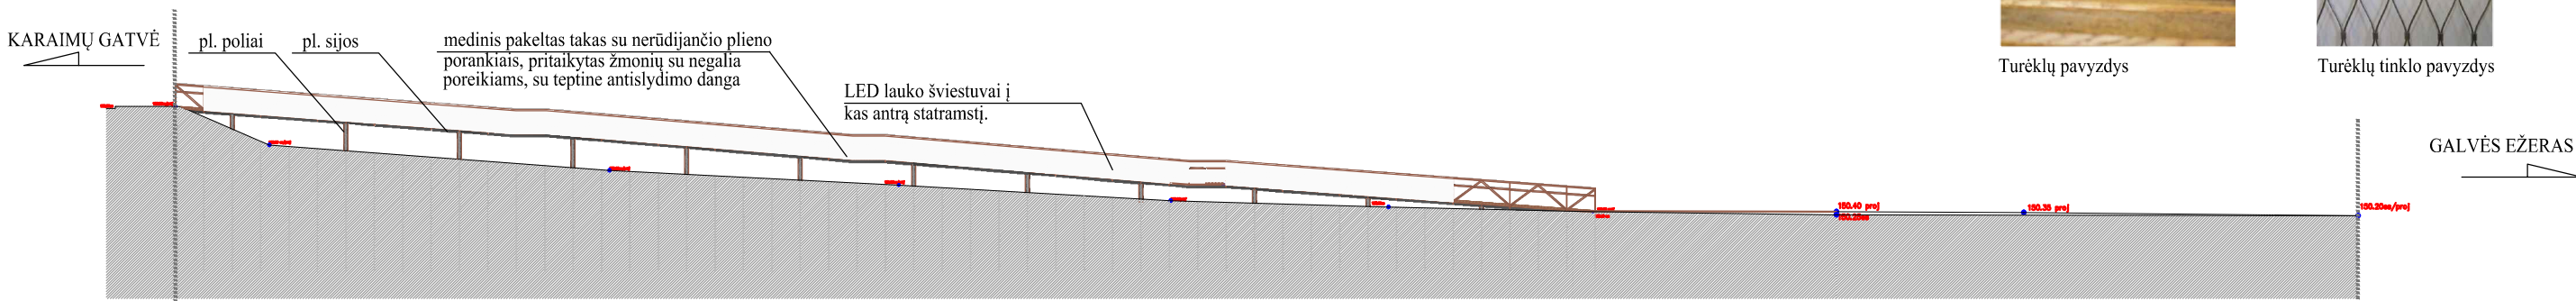

PJŪVIS 1-1 var. 1

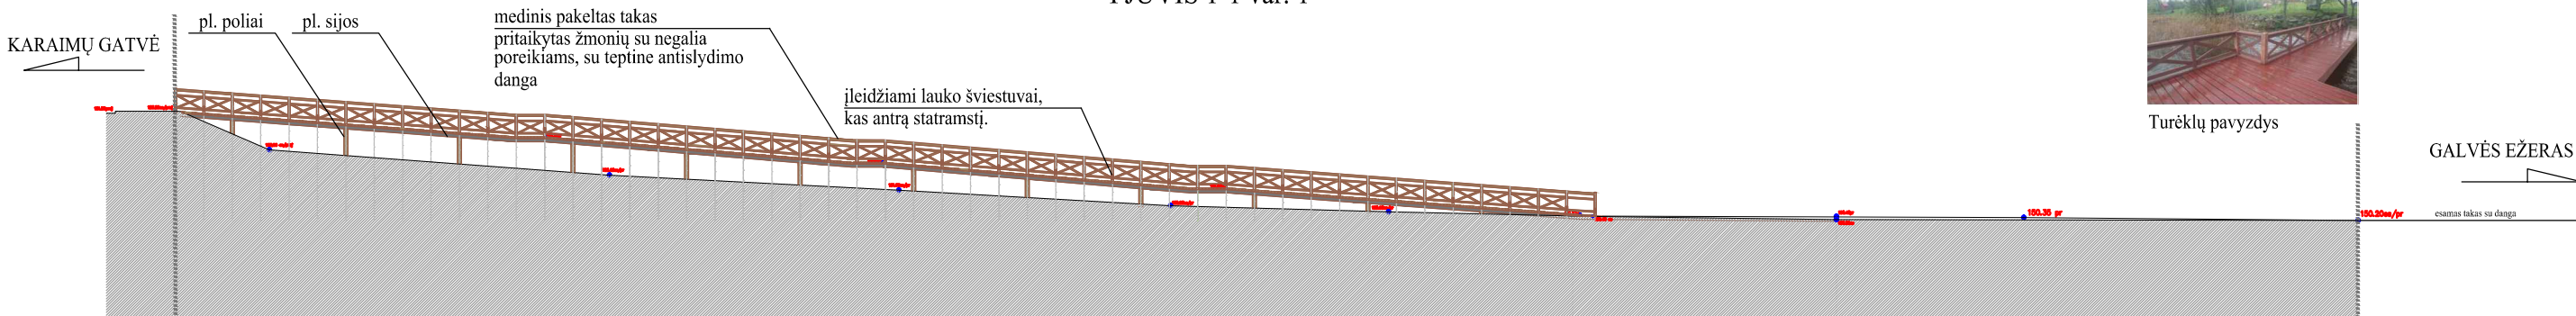

PJŪVIS 1-1 var. 2

SUTARTINIAI ŽYMĖJIMAI




Medinis takas su porankiais ant pl. polių pritaikytas žmonių su negalia judėjimui

Statybos riba

Pastabos:

1. Pakelto tako porankių piešinys ir geometrija tikslinami techninio darbo projekto stadijoje pagal nustatyta tvarka peržiūrėtus projektinius pasiūlymus.
2. Apšvietimo taškų skaičius tikslinamas techninio darbo projekto stadijoje pagal parinktų šviestuvų techniniu sparametrus.
3. Statybos riba pažymėta sąlyginai.
4. Pakelto medinio tako grindys dengiamos teptine danga, skirta apsaugoti nuo atmosferos poveikio ir slydimo.

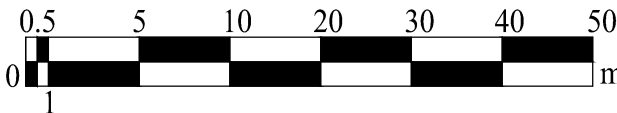

Atestato Nr.		"A. Borutos projektavimo įmonė" Universiteto 2, Vilnius tel. 868711362, e. paštas dceponis@gmail.com			PĖSČIŲJŲ TAKO TARP KARAIMŲ G. 13 IR KARAIMŲ G. 17, TRAKUOSE, REKONSTRAVIMO PROJEKTAS. PROJEKTINIAI PASIŪLYMAI			
A1117 / 0429	PV/PDV	D. Čeponis		2021 09	PJŪVIS 1-1 var. 1; var 2		LAIDA	
	ARCH	D. Čeponis					0	
LT		TRAKŲ RAJONO SAVIVALDYBĖS ADMINISTRACIJA			2021-00-PP-SP-B4		LAPAS	LAPŲ
							04	01

Architekto

KVALIFIKACIJOS A T E S T A T A S

LIETUVOS ARCHITEKTŲ RŪMAI

Nr. A 1117

Darius Čėponis

**Statinio projekto, statinio projekto vykdymo priežiūros,
statinio projekto architektūrinės dalies,**

statinio projekto architektūrinės dalies vykdymo priežiūros vadovas

Statinių kategorija: ypatingieji ir neypatingieji statiniai, įskaitant statinius,
esančius kultūros paveldo objekto teritorijoje, jo apsaugos zonoje ar kultūros
paveldo vietovėje (išskyrus kultūros paveldo objektus ir kultūros paveldo statinius)

Teritorijų planavimo vadovas

Kompleksinio teritorijų planavimo dokumentų rūšies:

vietovės lygmens detalieji planai

Specialiojo teritorijų planavimo dokumentų rūšies:

vietovės lygmens inžinerinės infrastruktūros vystymo planai

Lietuvos architektų rūmų pirmininkė



Architektų profesinio atestavimo komisijos

2013 m. gruodžio mėn. 13 d. posėdžio protokolas Nr. 85

2018 m. gruodžio mėn. 5 d. posėdžio protokolas Nr. 148



LIETUVOS RESPUBLIKOS
KULTŪROS MINISTERIJA

NEKILNOJAMOJO KULTŪROS PAVELDO APSAUGOS SPECIALISTO KVALIFIKACIJOS ATESTATAS

2019-06-26 Nr. 0429
(data)

Darius Čeponis

(atestuoto specialisto vardas, pavardė)

Nekilnojamojo kultūros paveldo taikomieji moksliniai ir ardomieji tyrimai – architektūriniai tyrimai

Tvarkybos darbų projektų rengimas ir vadovavimas projektavimui – architektūrinio paveldo
tvarkybos darbų projektavimas

Tvarkybos darbų projektų rengimas ir vadovavimas projektavimui – inžinerinio paveldo
tvarkybos darbų projektavimas

Paveldosaugos (specialioji) ekspertizė – tvarkybos darbų projektų

Paveldosaugos (specialioji) ekspertizė – nekilnojamojo kultūros paveldo vertinimo, pagal reikšmingumą lemianti
vertingųjų savybių pobūdį ar jų derinį – architektūrinio, urbanistinio

Tvarkybos darbų projektų vykdymo priežiūra ir vadovavimas tvarkybos darbų projektų vykdymo priežiūrai –
tvarkybos darbų projektų sprendinių įgyvendinimo priežiūra

(nekilnojamojo kultūros paveldo apsaugos veikla (-os) ir specializacija (-os))

Lietuvos Respublikos kultūros ministras

A. V.

(parašas)

(vardas ir pavardė)

A 0429



APLINKOS APSAUGOS AGENTŪRA

Budžetinė įstaiga, A. Juozapavičiaus g. 9, LT-09311 Vilnius, tel. 8 706 62 008, el.p. aaa@aaa.am.lt, <http://gamta.lt>
Duomenys kaupiami ir saugomi Juridinių asmenų registre, kodas 188784898

2019-07-31

Nr. (25)-A4-3302

į 2019-06-25

Nr. P-19-18

DĖL TRAKŲ SENAMIESČIO GATVIŲ IR VIEŠŲJŲ ERDVIŲ ŽELDYNŲ KŪRIMO IR TVARKYMO SUPAPAPRASTINTO TECHNINIO DARBO PROJEKTO


Aplinkos apsaugos agentūra, vadovaudamasi Lietuvos Respublikos aplinkos ministro 2018 m. spalio 31 d. įsakymo Nr. D1-918 „Dėl Lietuvos Respublikos aplinkos ministro 2017 m. gegužės 15 d. įsakymo Nr. D1-411 „Dėl Kraštovaizdžio formavimo ir ekologinės būklės gerinimo gamtinio karkaso teritorijose projektų ir etaloninio kraštovaizdžio formavimo pasienio teritorijose projektų, remiamų pagal priemonę 05.5.1-APVA-R-019 „Kraštovaizdžio apsauga“, vertinimo darbo grupės sudarymo“ pakeitimo“ 1 punktu ir atsižvelgdama į Lietuvos Respublikos aplinkos ministerijos 2019-07-22 raštu Nr. (12)-D8(E)-1432, Aplinkos apsaugos departamento prie Aplinkos ministerijos Vilniaus valdybos 2019-07-17 raštu Nr. (18.3)-AD5-12960 ir Valstybinės saugomų teritorijų tarnybos prie Aplinkos ministerijos 2019-07-22 raštu Nr. (3)-V3-898(7.8) pateiktas išvadas, derina Trakų senamiesčio gatvių ir viešųjų erdvių želdynų kūrimo ir tvarkymo supaprastintą techninį darbo projektą.

Šis sprendimas gali būti skundžiamas Lietuvos administracinių ginčų komisijai (Vilniaus g. 27, 01402 Vilnius) Lietuvos Respublikos ikiteisminio administracinių ginčų nagrinėjimo tvarkos įstatymo nustatyta tvarka arba Vilniaus apygardos administraciniam teismui (Žygimantų g. 2, 01102 Vilnius) Lietuvos Respublikos administracinių bylų teisenos įstatymo nustatyta tvarka per vieną mėnesį nuo jo gavimo dienos.

Direktorius

[Redacted Name]

[Redacted Address], el. p. [Redacted Email]@aaa.am.lt

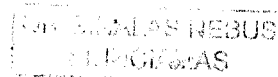

**APLINKOS APSAUGOS DEPARTAMENTO PRIE APLINKOS MINISTERIJOS
VILNIAUS VALDYBA**

Biudžetinė įstaiga, Smolensko g. 15, 03201 Vilnius,
tel. (8 5) 216 3385, el. p. info@aad.am.lt, <http://www.aad.lrv.lt>.
Duomenys kaupiami ir saugomi Juridinių asmenų registre, kodas 304766622
Valdybos kontaktiniai duomenys: S. Konarskio 35, 03123 Vilnius, tel. 8 614 81474, el. paštas: vilniaus.valdyba@aad.am.lt

Aplinkos apsaugos agentūrai
E. p. aaa@aaa.am.lt

2019-07- 17 Nr. (18.3)-AD5- 12960
Į 2019-06-27 Nr. (25)-A4E-2462

**DĖL TRAKŲ SENAMIESČIO GATVIŲ IR VIEŠŲJŲ ERDVIŲ ŽELDYNŲ KŪRIMO IR
TVARKYMO SUPAPRASTINTO TECHNINIO DARBO PROJEKTO**

Aplinkos apsaugos departamento prie Aplinkos ministerijos Vilniaus valdybos Trakų aplinkos apsaugos inspekcija (toliau – Trakų inspekcija), vadovaudamasi Lietuvos Respublikos aplinkos ministro 2018 m. spalio 31 d. įsakymo Nr. D1-918 „Dėl Lietuvos Respublikos aplinkos ministro 2017 m. gegužės 15 d. įsakymo Nr. D1-411 „Dėl kraštovaizdžio formavimo ir ekologinės būklės gerinimo gamtinio karkaso teritorijose projektų ir etaloninio kraštovaizdžio formavimo pasienio teritorijose projektų, remiamų pagal priemonę 05.5.1-APVA-R-019 „Kraštovaizdžio apsauga“, vertinimo darbo grupės sudarymo“ pakeitimo“ 1 p., pagal kompetenciją išnagrinėjo Aplinkos apsaugos agentūros 2019 m. birželio 27 d. raštu Nr. (25)-A4E-2462 pateiktą Trakų senamiesčio gatvių ir viešųjų erdvių želdynų kūrimo ir tvarkymo supaprastintą techninį projektą (toliau – Projektas).

Trakų inspekcija dėl Projekto pastabų neturi.

Valdybos viršininkas

, tel. , el. p. @aad.am.lt



LIETUVOS RESPUBLIKOS APLINKOS MINISTERIJA

Biudžetinė įstaiga, A. Jakšto g. 4, LT-01105 Vilnius,
tel. (8~5) 266 3661, faks. (8~5) 266 3663, el. p. info@am.lt, http://www.am.lt.
Duomenys kaupiami ir saugomi Juridinių asmenų registre, kodas 188602370

Aplinkos apsaugos agentūrai	2019-07-	Nr.
Trakų rajono savivaldybės administracijai	I 2019-06-27	Nr. (25)-A4E-2462

DĖL TRAKŲ SENAMIESČIO GATVIŲ IR VIEŠŲJŲ ERDVIŲ ŽELDYNŲ KŪRIMO IR TVARKYMO SUPAPRASTINTO TECHNINIO DARBO PROJEKTO

Išnagrinėję Aplinkos apsaugos agentūros 2019-06-27 raštu Nr. (25)-A4E-2462 pateiktą Trakų senamiesčio gatvių ir viešųjų erdvių želdynų kūrimo ir tvarkymo supaprastinto techninio darbo projektą, jam pritariame.

Ministerijos kancleris

[Redacted signature]

2

[REDACTED] el. p [REDACTED] @am.lt

DETALŪS METADUOMENYS	
Dokumento sudarytojas (-ai)	Lietuvos Respublikos aplinkos ministerija, A. Jakšto g. 4, 01105 Vilnius (2019-08-02 10:53:10 AM)
Dokumento pavadinimas (antraštė)	AAA del isvadu Trakai
Dokumento registracijos data ir numeris	2019-07-23 Nr. (12)-D8(E)-1432
Dokumento gavimo data ir dokumento gavimo registracijos numeris	2019-07-23 Nr. AP4E-534
Dokumento specifikacijos identifikavimo žymuo	ADOC-V1.0
Parašo paskirtis	Pasirašymas
Parašą sukūrusio asmens vardas, pavardė ir pareigos	[REDAKTED] Ministerijos kancleris
Parašo sukūrimo data ir laikas	2019-07-22 17:30:08 (GMT+03:00)
Parašo formatas	Xades-T
Laiko žymoje nurodytas laikas	2019-07-22 17:30:19 (GMT+03:00)
Informacija apie sertifikavimo paslaugos teikėją	ADIC CA-B, Asmens dokumentu israsymo centras prie LR VRM, OID.2.5.4.97=188778315, LT
Sertifikato galiojimo laikas	2019-04-25 1:08:05 PM–2022-04-24 1:08:05 PM
Parašo paskirtis	Registravimas
Parašą sukūrusio asmens vardas, pavardė ir pareigos	Raštinė
Parašo sukūrimo data ir laikas	2019-07-23 10:02:53 (GMT+03:00)
Parašo formatas	Xades-EPES
Laiko žymoje nurodytas laikas	-
Informacija apie sertifikavimo paslaugos teikėją	Dokumentų valdymo sistema VDVIS, LT
Sertifikato galiojimo laikas	2017-12-09 10:33:42 AM–2022-12-09 10:33:42 AM
Informacija apie būdus, naudotus metaduomenų vientisumui užtikrinti	-
Pagrindinio dokumento priedų skaičius	-
Pagrindinio dokumento priedamų dokumentų skaičius	-
Programinės įrangos, kuria naudojantis sudarytas elektroninis dokumentas, pavadinimas	Elektroninė dokumentų valdymo sistema VDVIS, versija v. 3.04.02
Informacija apie elektroninio dokumento ir elektroninio (-ių) parašo (-ų) tikrinimą (tikrinimo data)	Dokumentas neatitinka specifikacijos keliamų reikalavimų (2019-08-02 10:53:10 AM)
Elektroninio dokumento nuorašo atspausdinimo data ir ją atspausdinęs darbuotojas	2019-08-02 10:53:10 AM atspausdino [REDAKTED]
Paieškos nuoroda	-
Papildomi metaduomenys	-



**NACIONALINĖS ŽEMĖS TARNYBOS
PRIE ŽEMĖS ŪKIO MINISTERIJOS
TRAKŲ SKYRIUS**

Trakų rajono savivaldybės administracijai

2019-02-05 Nr. 46SD-347-(14.46.104.)

I 2019-01-29 Nr. PRAŠYMA

**DĖL TRAKŲ SENAMIESČIO GATVIŲ IR VIEŠŲJŲ ERDVIŲ ŽELDINIŲ IR ŽELDYNŲ
SUTVARKYMO VALSTYBINĖJE ŽEMĖJE**

Informuojame, kad Nacionalinės žemės tarnybos prie Žemės ūkio ministerijos Trakų skyrius (toliau –Skyrius) gavo Jūsų 2019-01-29 prašymą dėl Trakų senamiesčio gatvių ir viešųjų erdvių želdinių ir želdynų sutvarkymo valstybinėje žemėje, kurioje nesuformuoti žemės sklypai Trakų mieste, Trakų rajono savivaldybėje.

Skyrius neprieštarauja dėl Trakų miesto želdinių, esančių kultūros paveldo teritorijoje, miesto funkcinėse zonose, gatvėse ir kitose viešose erdvėse, parkuose, skveruose bei vandens telkinių pakrantėse sutvarkymo bei pėsčiųjų takų atnaujinimo, medinio pėsčiųjų tilto (liepto) iš Karvinės salos į Bažnytėlės salą Galvės ež. atstatymo, valstybinėje žemėje, kurioje nesuformuoti žemės sklypai, jeigu tai neprieštarauja nustatytiems teritorijos naudojimo, tvarkymo ir apsaugos reikalavimams.

Pridedama: schema, 1 lapas.

Skyriaus patarėjas,
atliekantis skyriaus vedėjo funkcijas

), el. p. @nzt.lt



TRAKŲ ISTORINIO NACIONALINIO PARKO DIREKCIJA

Biudžetinė įstaiga, Karaimų g. 5, LT-21104 Trakai, tel. (8 528) 55 776, faks. (8 528) 55 756, tinp@seniejitrakai.lt
Duomenys kaupiami ir saugomi Juridinių asmenų registre, kodas 191835395.

[Redacted]
Smetonos g. 8-2, Vilnius

2021-05-10 Nr. S-(3.6)-128
Į 2021-04-14 Nr. P-21-58

DĖL PROJEKTO DERINIMO

Trakų istorinio nacionalinio parko (toliau – TINP) direkcija susipažinusi su 2021-04-15 (reg. Nr. 1-98) gautu raštu „Dėl Trakų senamiesčio gatvių ir viešųjų erdvių želdynų kūrimo ir tvarkymo supaprastinto techninio darbo projekto derinimo“, kuriuo prašoma pritarti parengtam projektui ir išnagrinėjusi projektinę dokumentaciją, informuoja, jog iš esmės neprieštarauja želdynų kūrimo ir tvarkymo projektiniams sprendiniams, tačiau nepritaria projekte nurodytiems Pėsčiųjų tako rekonstrukcijos nuo Karaimų g. 10, Skvero tarp Karaimų g. 8 ir Karaimų g. 10, Skvero prie Šv. Jono Nepomuko sutvarkymo sprendiniams.

Nepritarimo motyvai buvo nurodyti TINP direkcijos 2021-03-02 rašte Nr. S-(3.6)-63.

Gautame rašte nurodytas teiginys, kad pateiktame projekte nėra projektuojamų inžinerinių statinių, kurie atitinka Statybos techninio reglamento STR1.01.03:2017 „Statinių klasifikavimas“ nuostatas, nes šių teritorijų tvarkymui rangovai privalo parengti techninę dokumentaciją ir ją suderinti nustatyta tvarka, neatitinka tikrovės, kadangi projekto bendrųjų statinio rodiklių lentelėje yra nurodomi suprojektuotų inžinerinių statinių – susisiektimo komunikacijų, inžinerinių tinklų ir kt. parametrai.

Siūlome patikslinti sprendinius ir numatyti projekto vykdymą etapais, atskiriant nurodytų teritorijų tvarkymą nuo gatvių ir pakrančių želdinių tvarkymo. Tuomet TINP direkcija galėtų pritarti pirmojo etapo - gatvių ir pakrančių želdinių tvarkymo sprendiniams.

Atsižvelgiant į tai, kas išdėstyta, TINP direkcija nepritaria pateikto projekto „*Trakų senamiesčio gatvių ir viešųjų erdvių želdynų kūrimo ir tvarkymo supaprastintam techniniam darbo projektas*“, sprendiniams.

Šį TINP direkcijos atsakymą turite teisę apskusti Lietuvos administracinių ginčų komisijai Lietuvos Respublikos ikiteisminio administracinių ginčų nagrinėjimo tvarkos įstatymo nustatyta tvarka arba Vilniaus apygardos administraciniam teismui Lietuvos Respublikos administracinių bylų teisenos įstatymo nustatyta tvarka per vieną mėnesį nuo jo įteikimo dienos.

Architektas
veikiantis 2019-05-20
įsakymo Nr. V-11 pagrindu

[Redacted]



TRAKŲ RAJONO SAVIVALDYBĖS ADMINISTRACIJA

Biudžetinė įstaiga, Vytauto g. 33, 21106 Trakai, tel. (8 528) 58-300, faks. (8 528) 55 524,
el. p. direktorius@trakai.lt, interneto svetainė www.trakai.lt.

Duomenys kaupiami ir saugomi Juridinių asmenų registre, kodas 181626536


██████████
A. Smetonos g. 8-2
LT-01115 Vilnius

2019-07-25 Nr. AP3- 1887
I 2019-06-25 Nr. P-19-19

DĖL PRITARIMO TRAKŲ SENAMIESČIO GATVIŲ IR VIEŠŲJŲ ERDVIŲ ŽELDYNŲ KŪRIMO IR TVARKYMO SUPAPRASTINTAM TECHNINIAM DARBO PROJEKTUI

Išnagrinėję UAB „Daugėla“ 2019-06-25 raštu Nr. P-19-19 pateiktą Trakų senamiesčio gatvių
ir viešųjų erdvių želdynų kūrimo ir tvarkymo supaprastintą techninį darbo projektą, jam pritariame.

Administracijos direktoriaus

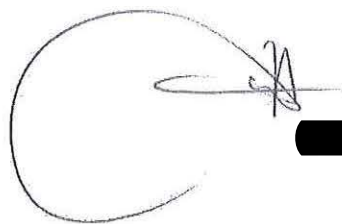
██████████

██████████ el. p. ██████████@trakai.lt



**VALSTYBINĖ SAUGOMŲ TERITORIJŲ TARNYBA
PRIE APLINKOS MINISTERIJOS**

Biudžetinė įstaiga, Antakalnio g. 25, LT-10312 Vilnius,
tel. (8 5) 272 3284, faks. (8 5) 272 2572, el. p. vsst@vsst.lt, <http://www.vsst.lt>.
Duomenys kaupiami ir saugomi Juridinių asmenų registre, kodas 188724381

Aplinkos apsaugos agentūrai

2019-07-22

Nr. (3)-V3- 898 (7.8)

į 2019-06-27

Nr. (25)-A4E-2462

**DĖL TRAKŲ SENAMIESČIO GATVIŲ IR VIEŠŲJŲ ERDVIŲ ŽELDYNŲ KŪRIMO IR
TVARKYMO SUPAPRASTINTO TECHNINIO DARBO PROJEKTO**

Valstybinė saugomų teritorijų tarnyba prie Aplinkos ministerijos (toliau – Tarnyba) susipažino su Jūsų pateiktu AUB „Daugėla“ parengtu Trakų senamiesčio gatvių ir viešųjų erdvių želdynų kūrimo ir tvarkymo supaprastintu techniniu darbu projektu (toliau – Projektas).

Projektui pastabų neturime.

Direktoriaus pavaduotoja