


SITUACIJOS SCHEMA

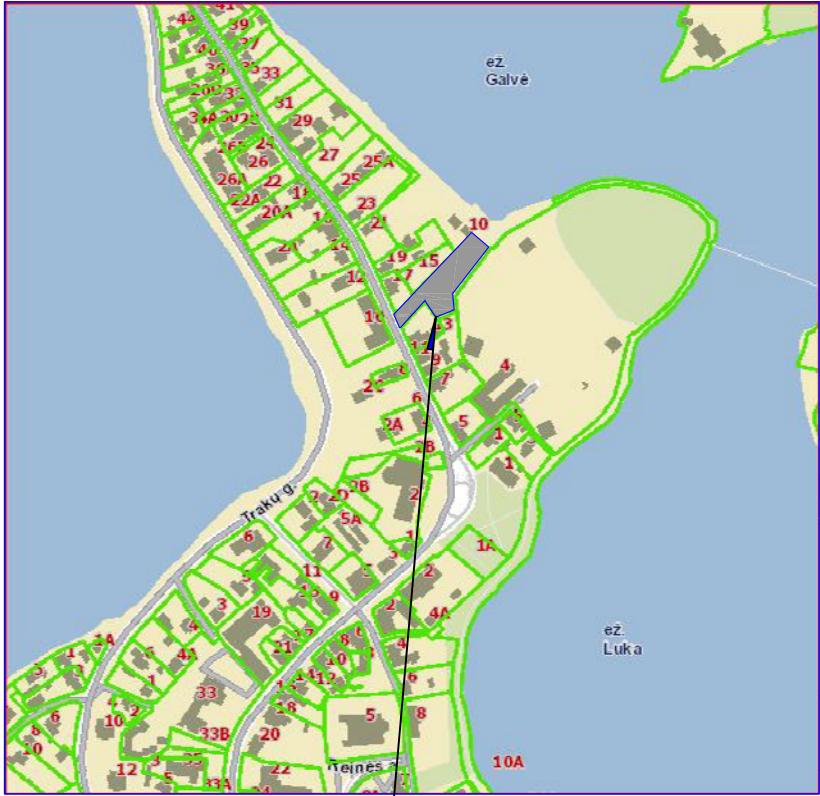


PROJEKTUOJAMA TERITORIJA

ORIENTACINIS PROJEKTUOJAMOS
TERITORIJOS PLOTAS 2450.0 M2

Atestato Nr.	"A. Borutos projektavimo įmonė" Universiteto 2, Vilnius tel. 868711362, e. paštas dceponis@gmail.com				PĖSČIŲJŲ TAKO TARP KARAIMŲ G 13 IR KARAIMŲ G. 17, TRAKUOSE, REKONSTRAVIMO PROJEKTAS. PROJEKTINIAI PASIŪLYMAI				
A1117 / 0429	PV/PDV	D. Čeponis		2021 09	Situacijos schema			LAIDA	
	ARCH	D. Čeponis						0	
					2021-00-PP-SP-B1			LAPAS	LAPŲ
LT	TRAKŲ RAJONO SAVIVALDYBĖS ADMINISTRACIJA							01	01

X=6057100.00
Y=560350.00

72/31 - 0222

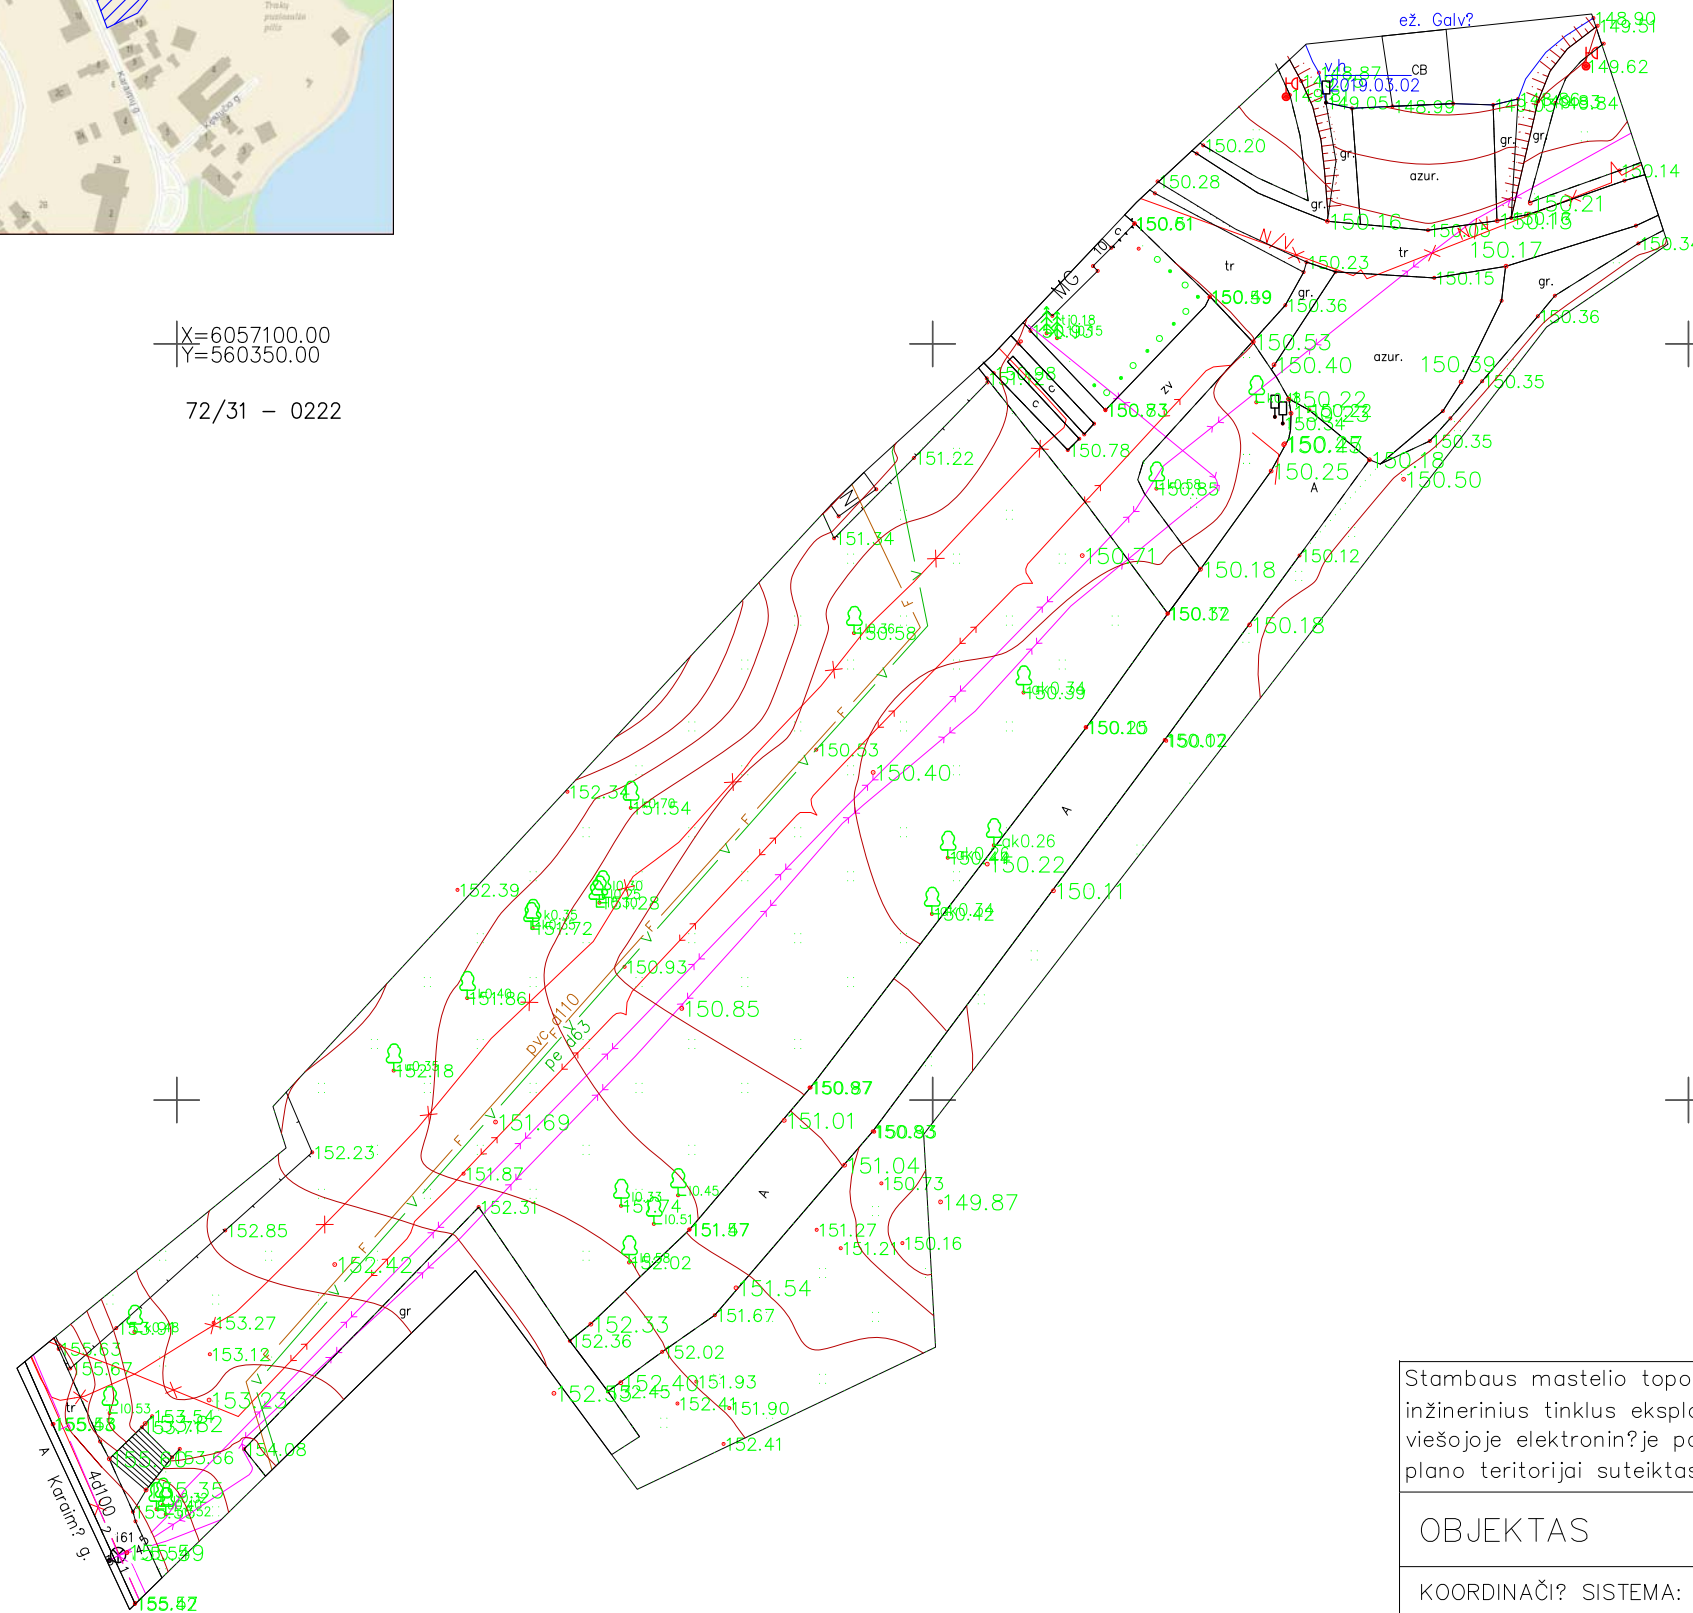

DATA

SUTEIKTAS UNIKALUS NR.

2021-05

OBJEKTAS

Skveras tarp Karaim? q.13–17, Trakai

KOORDINAČI? SISTEMA: LKS-94

AUKŠČI? SISTEMA: LAS07

GEODEZININKAS

Kvalifikacijos pažymėjimo Nr. 1GKV-683

VARDAS IR PAVARD?

PARAŠAS

DATA

Giedrius Girdauskas


2021 05

A.V.



X=6057100.00
Y=560350.00

72/31 – 0222

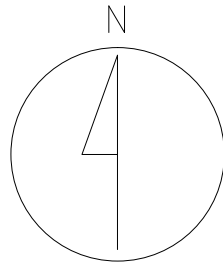

SUTARTINIAI ŽYMĖJIMAI

- Takas su skaldos atsijų danga
- Ažūrinės betoninės trinkelės
- Atnaujinama veja
- Betoninės trinkelės
- Medinis takas su porankiais ant pl. polių pritaikytas žmonių su negalia judėjimui
- Statybos riba
- Demontuojami esami laiptai, asfalto danga
- Šviestuvai LED tako porankiuose/ statramsčiuose LŠ2
- Aukšti šviestuvai
- Įvažiavimas į sklypą Nr. 4400-0350-9679
- Sklypų ribos

Pastabos:

- Želdinių tvarkymo sprendiniai vykdomi pagal Trakų senamiesčio gatvių ir viešųjų erdvių erdvių želdynų kūrimo ir tvarkymo supaprastintą techninį darbo projektą.
- Apšvietimo ir gėlynų tvarkymo, pritaikymo žmonių su negalia poreikiams sprendiniai tikslinami techninio darbo projekto stadijoje patvirtinus takų ir dangų projektinius pasiūlymus.
- Statybos riba pažymėta sąlyginai

Stambaus mastelio topografinis? planas? derinimo su inžinerinius tinklus eksploatuojančiomis organizacijomis viešojoje elektroninėje paslaugoje (TOPD) topografinio plano teritorijai suteiktas unikalus numeris ir data.		DATA	SUTEIKTAS UNIKALUS NR.
		2021-05	-
OBJEKTAS	Skveras tarp Karaimų g.13-17, Trakai		
KOORDINACIJŲ SISTEMA: LKS-94		AUKŠČIŲ SISTEMA: LAS07	
GEODEZININKAS	Kvalifikacijos pažymėjimo Nr. 1GKV-683		
	VARDAS IR PAVARDAS?	PARAŠAS	DATA
	Giedrius Girdauskas		2021 05
A.V.			

Atestato Nr.	"A. Borutos projektavimo įmonė" Universiteto 2, Vilnius tel. 868711362, e. paštas dceponis@gmail.com				PĖSČIŲŲ TAKO TARP KARAIMŲ G 13 IR KARAIMŲ G. 17, TRAKUOSE, REKONSTRAVIMO PROJEKTAS. PROJEKTOJIMAS PASIŪLYMAI			
A1117 / 0429	PV/PDV	D. Čeponis		2021 09	Projektuojamų dangų planas m 1:500			LAIDA
	ARCH	D. Čeponis						0
					2021-00-PP-SP-B3			LAPAS
LT	TRAKŲ RAJONO SAVIVALDYBĖS ADMINISTRACIJA							03

Fotofiksacija. esama padėtis



Įleidžiamo į statramstį lauko švietuvo tipas LŠ2



Pastatomo lauko švietuvo tipas LŠ2, LŠ2_1



F1 Fosos vaizdas nuo Karaimų g. 17



F2 Fosos vaizdas nuo Galvės ež. pusės



F 3 Tako dalies, esančios privačiame sklype, vaizdas



F 4 Tako dalies vaizdas nuo Karaimų g 13




F 5 Tako vaizdas nuo Galvės ež




Turėklų pavyzdys



Turėklų tinklo pavyzdys

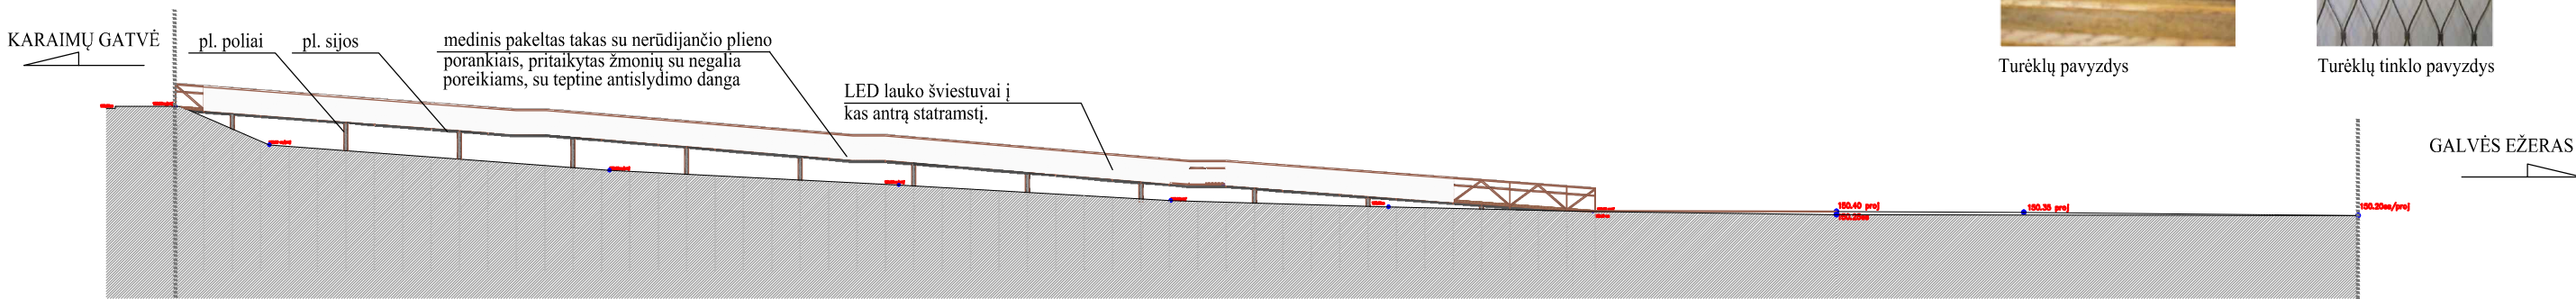

PJŪVIS 1-1 var. 1

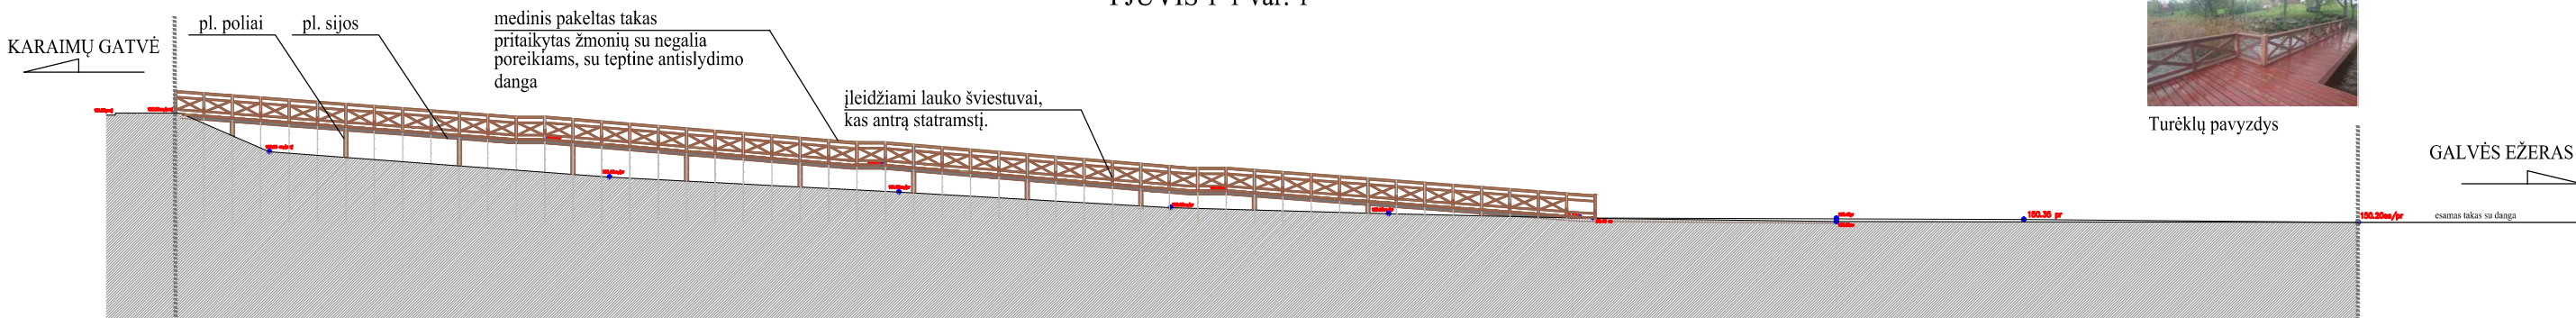


PJŪVIS 1-1 var. 2

SUTARTNIAI ŽYMĖJIMAI

- Medinis takas su porankiais ant pl. polių pritaikytas žmonių su negalia judėjimui
- Statybos riba

Pastabos:

- Pakelto tako porankių piešinys ir geometrija tikslinami techninio darbo projekto stadijoje pagal nustatyta tvarka peržiūrėtus projektinius pasiūlymus.
- Apšvietimo taškų skaičius tikslinamas techninio darbo projekto stadijoje pagal parinktų šviestuvų techniniu sparametrus.
- Statybos riba pažymėta sąlyginai.
- Pakelto medinio tako grindys dengiamos teptine danga, skirta apsaugoti nuo atmosferos poveikio ir slidimo.

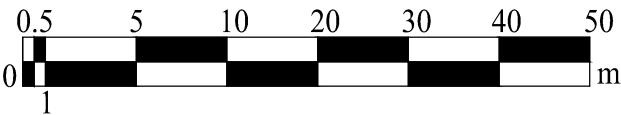

Atestato Nr.	"A. Borutos projektavimo įmonė" Universiteto 2, Vilnius tel. 868711362, e. paštas dceponis@gmail.com				PĖSČIŲJŲ TAKO TARP KARAIMŲ G. 13 IR KARAIMŲ G. 17, TRAKUOSE, REKONSTRavimo PROJEKTAS. PROJEKTINIAI PASIŪLYMAI		
A1117 / 0429	PV/PDV	D. Čeponis		2021 09	PJŪVIS 1-1 var. 1; var 2		LAIDA
	ARCH	D. Čeponis					0
						LAPAS	LAPŲ
LT	TRAKŲ RAJONO SAVIVALDYBĖS ADMINISTRACIJA				2021-00-PP-SP-B4	04	01