


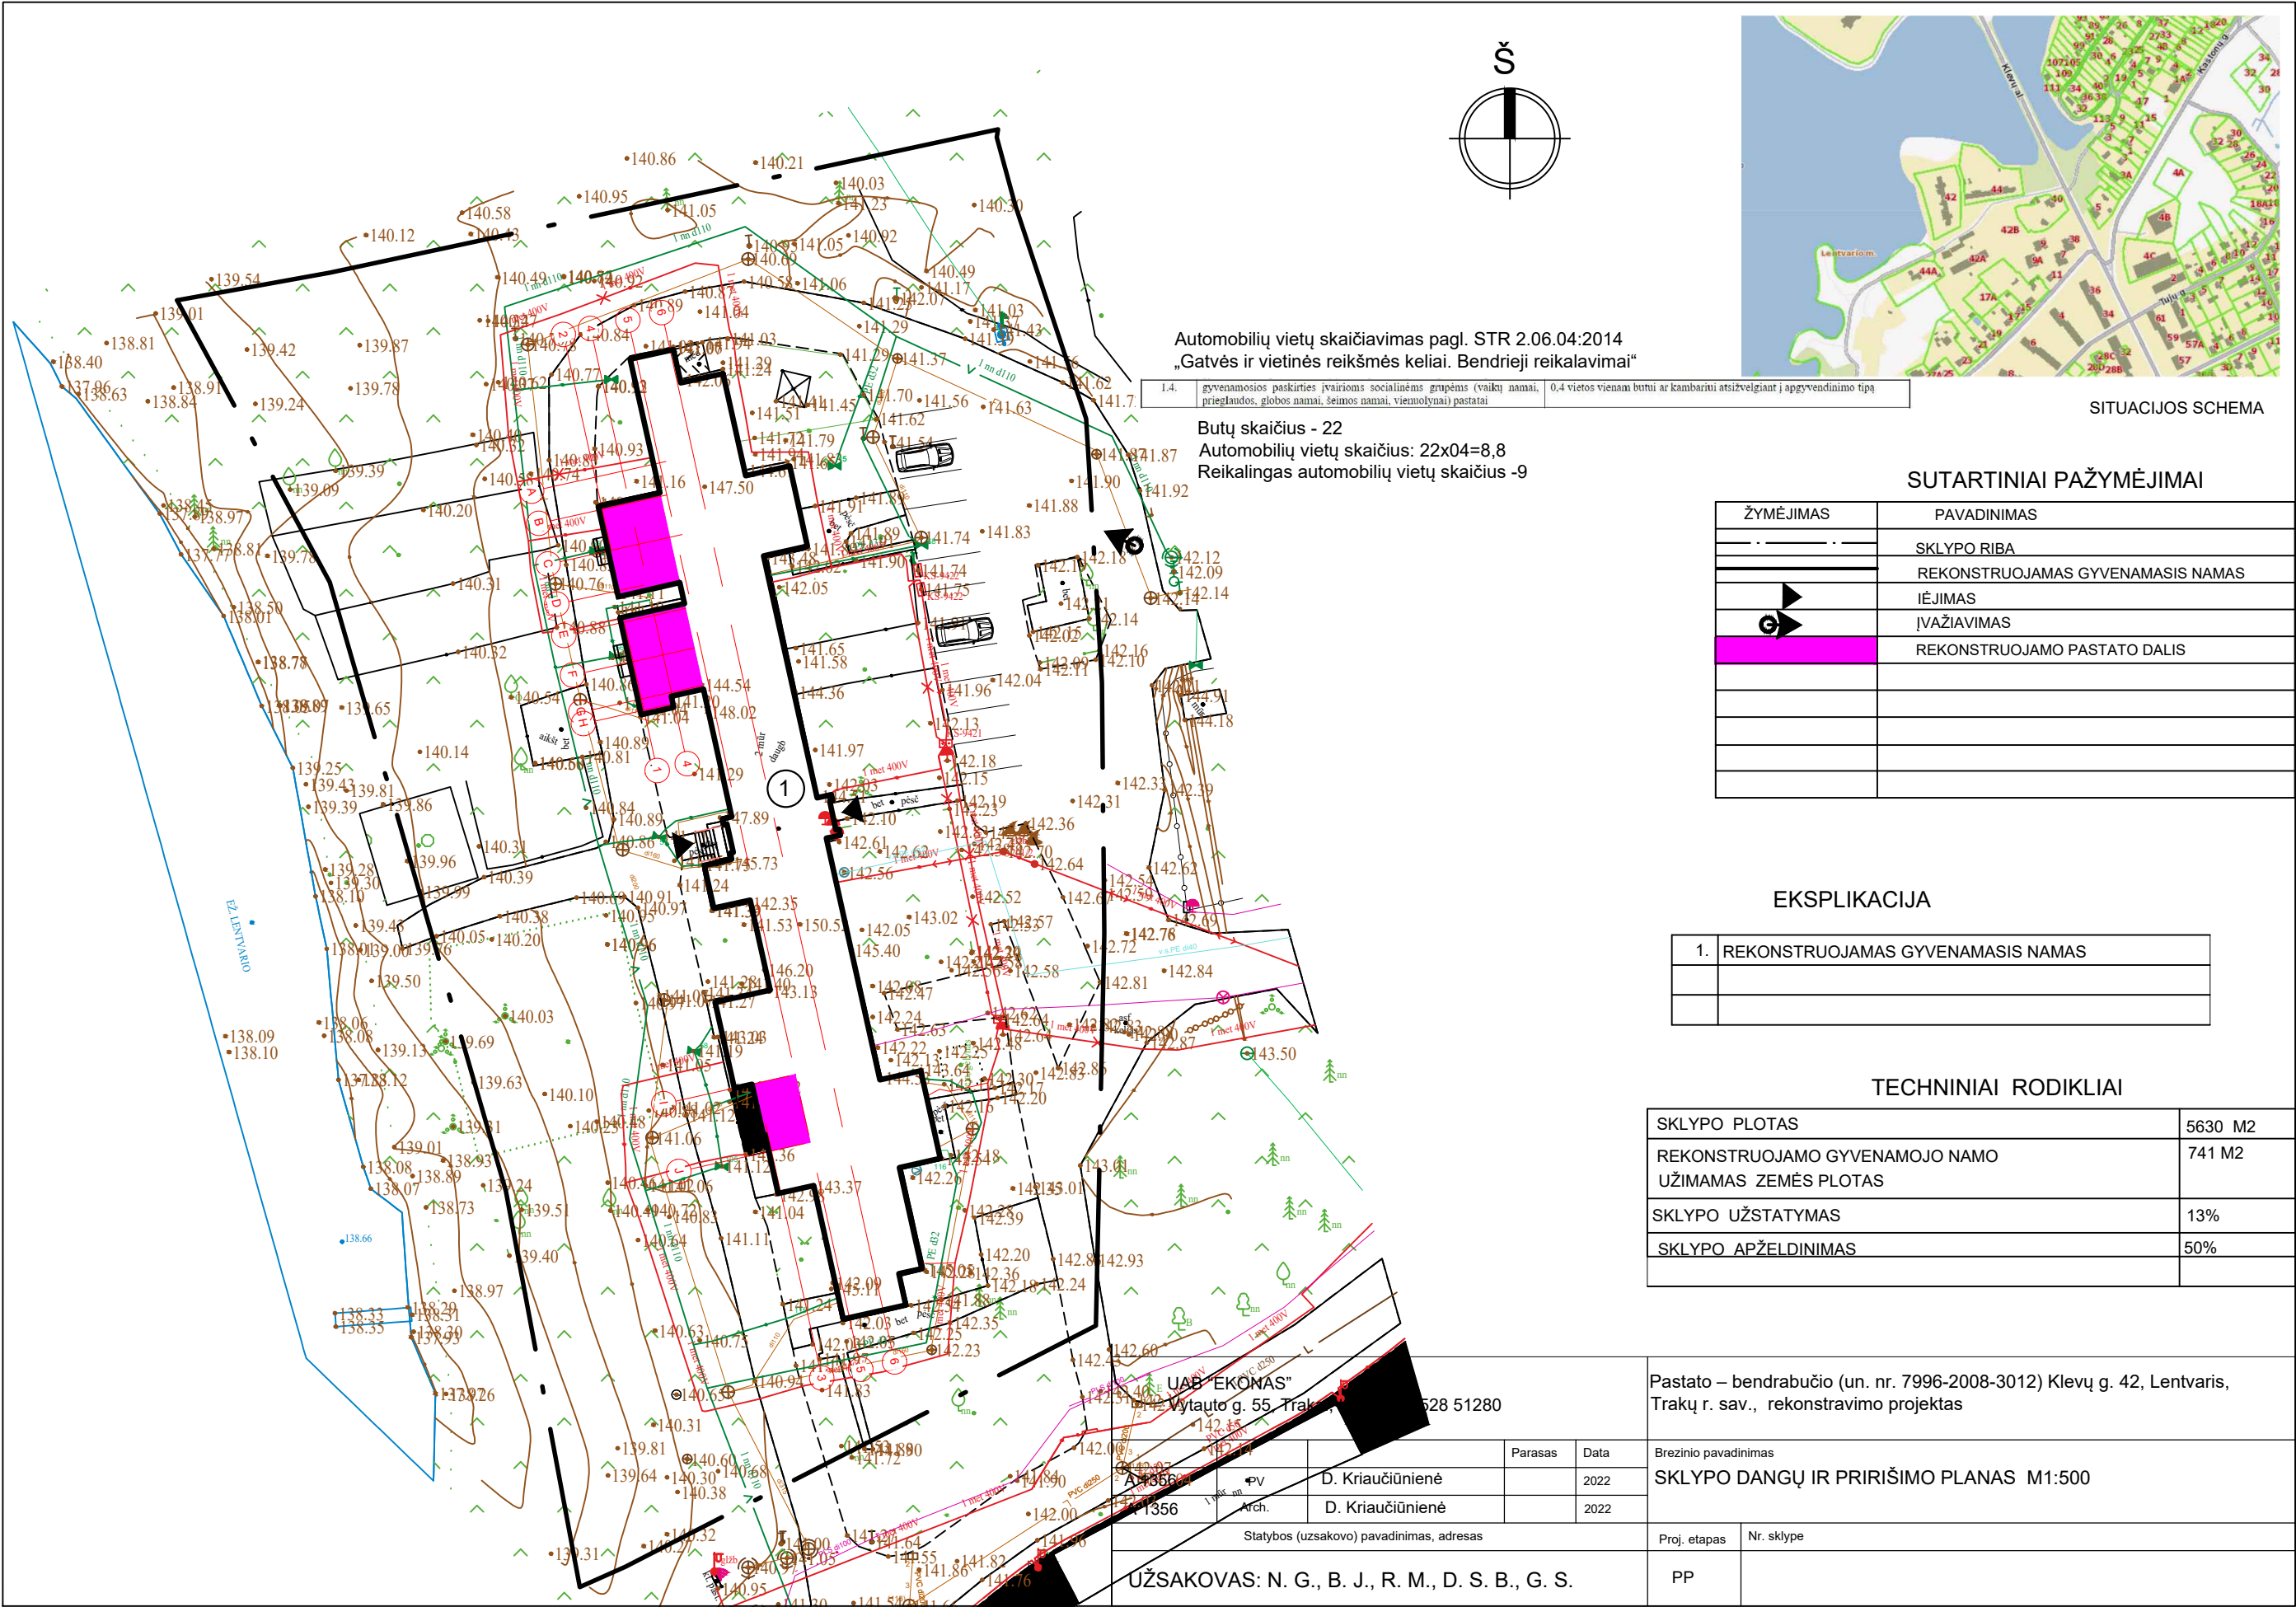

Automobilių vietų skaičiavimas pagl. STR 2.06.04:2014
„Gatvės ir vietinės reikšmės keliai. Bendrieji reikalavimai“

1.4.	gyvenamosios paskirties įvairioms socialinėms grupėms (vaikų namai, prieglaudos, globos namai, šeimos namai, vienuolynai) pastatai	0,4 vietos vienam butui ar kambariui atsižvelgiant į apgyvendinimo tipą
------	--	---

Butų skaičius - 22
Automobilių vietų skaičius: 22x0,4=8,8
Reikalingas automobilių vietų skaičius - 9

SITUACIJOS SCHEMA

SUTARTINIAI PAŽYMĖJIMAI

ŽYMĖJIMAS	PAVADINIMAS
---	SKLYPO RIBA
---	REKONSTRUOJAMAS GYVENAMASIS NAMAS
→	IĖJIMAS
→	IŠVAŽIAVIMAS
█	REKONSTRUOJAMO PASTATO DALIS

EKSPLIKACIJA

1.	REKONSTRUOJAMAS GYVENAMASIS NAMAS


TECHNINIAI RODIKLIAI

SKLYPO PLOTAS	5630 M2
REKONSTRUOJAMO GYVENAMOJO NAMO UŽIMAMAS ŽEMĖS PLOTAS	741 M2
SKLYPO UŽSTATYMAS	13%
SKLYPO APŽELDINIMAS	50%


Pastato – bendrabučio (un. nr. 7996-2008-3012) Klevų g. 42, Lentvaris, Trakų r. sav., rekonstravimo projektas

Brezinio pavadinimas	Proj. etapas	Nr. sklype
SKLYPO DANGŲ IR PRIRIŠIMO PLANAS M1:500	PP	

Statybos (užsakovo) pavadinimas, adresas	Parasas	Data
UŽSAKOVAS: N. G., B. J., R. M., D. S. B., G. S.	D. Kriaučiūnienė	2022
	D. Kriaučiūnienė	2022

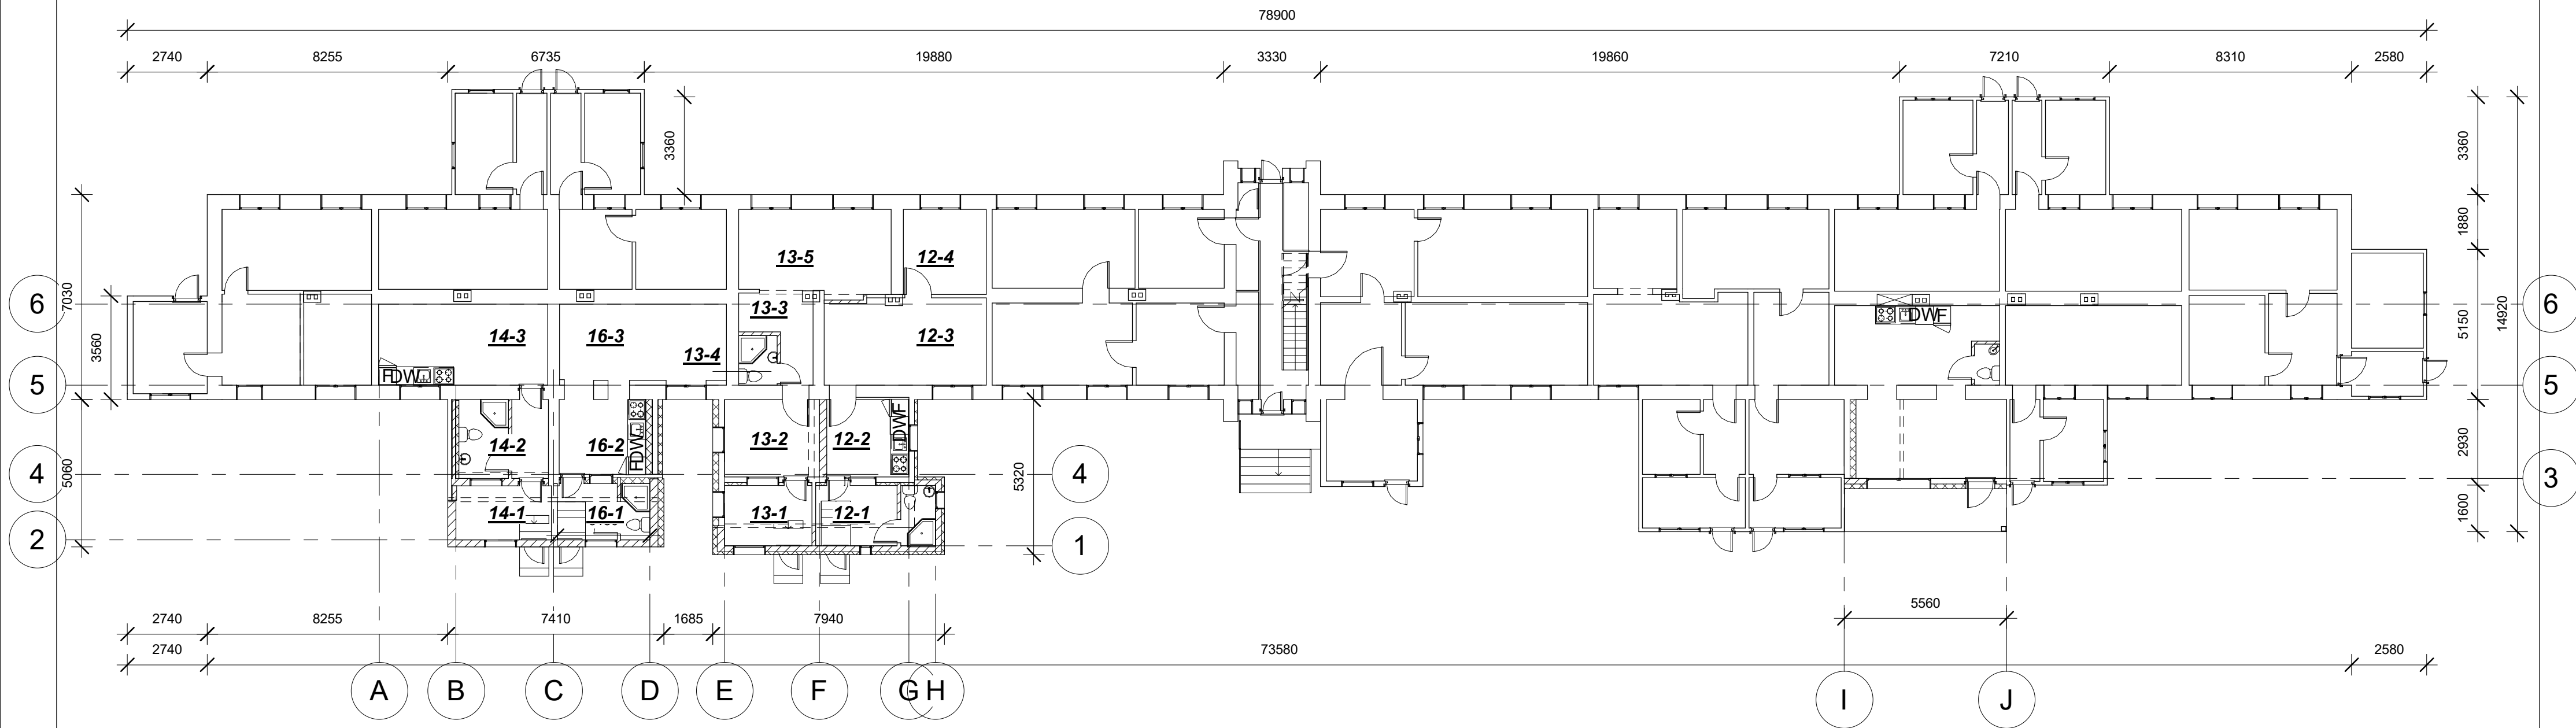


Atestato Nr.	UAB "EKONAS"				OBJEKTO PAVADINIMAS				Laida
	Vytauto g. 55, Trakai, tel./fax. 8-52851280				Pastato – bendrabučio (un. nr. 7996-2008-3012) Klevų g. 42, Lentvaris, Trakų r. sav., rekonstravimo projektas				
	Pareigos	Pavardė	Parašas	Data	BRĖŽINIO PAVADINIMAS				
A 1511	Pv.	D. Kriaučiūnienė		2021	Pirmo aukšto planas M 1 150				
	Proj.	D. Kriaučiūnienė		2021	1 : 150				
UŽSAKOVAS					Nr. sklype	Proj. etapas	Proj. dalis	Lapas	Lapų sk.
N. G., B. J., R. M., D. S. B., G. S.						TP	SA	01	5

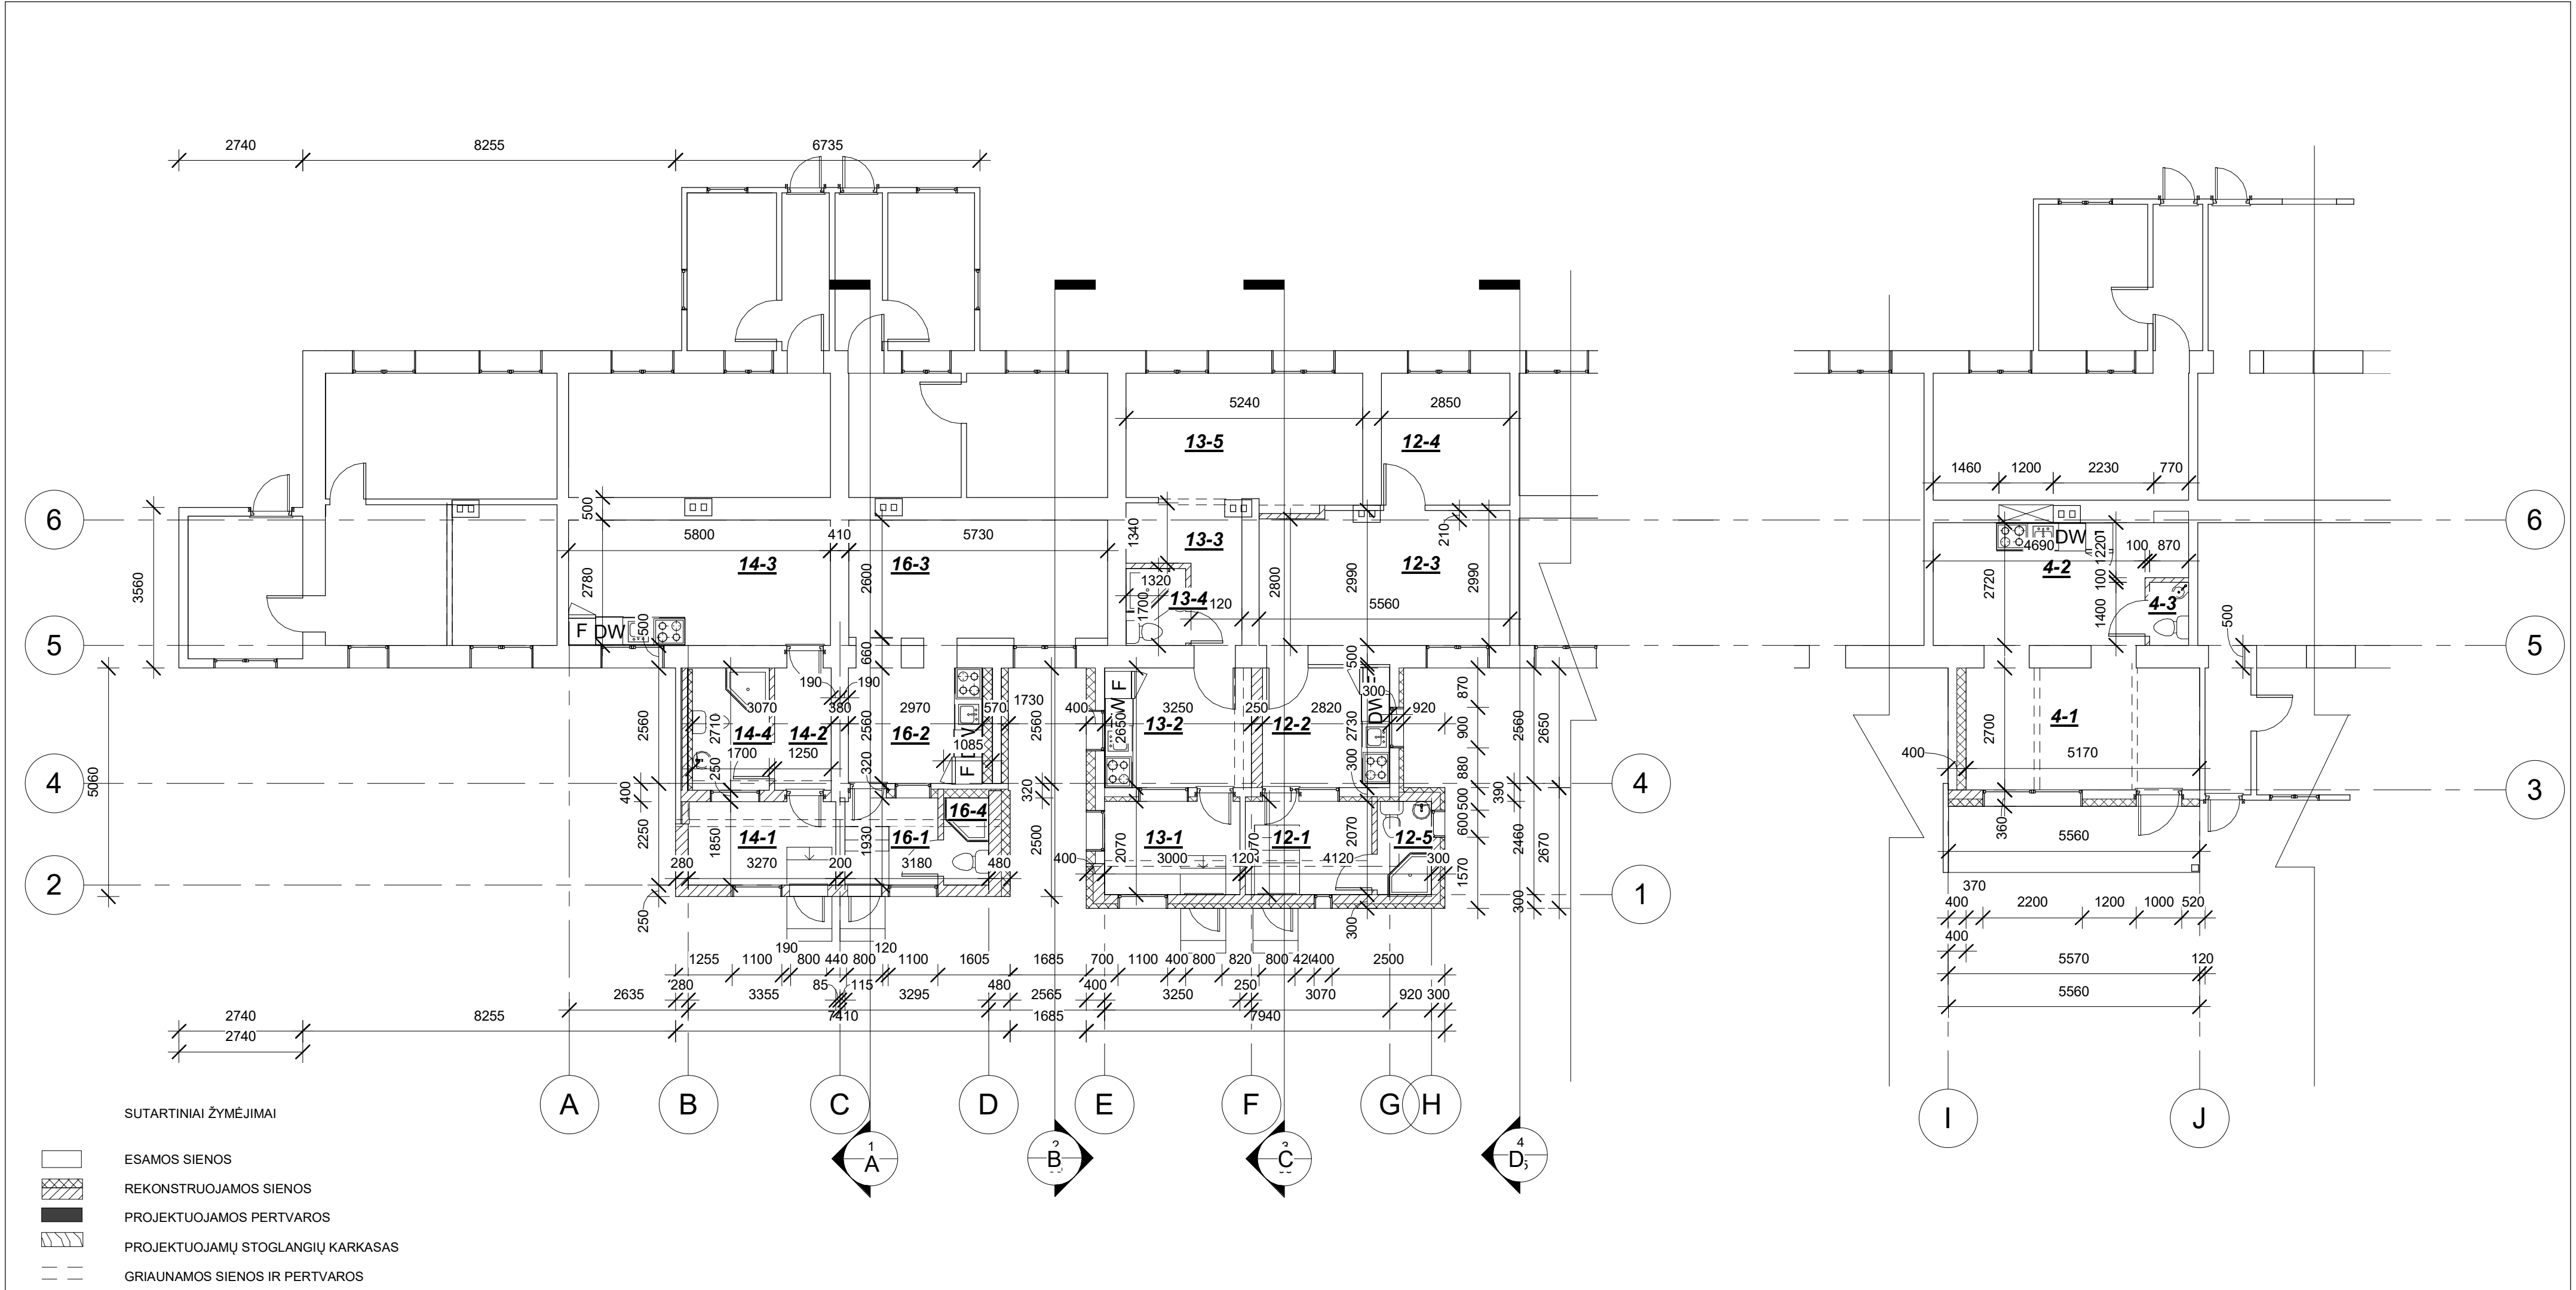


REKONSTRUOJAMOS PASTATO DALIES - BUTŲ NR. 14,
NR. 16, NR. 13, NR. 12, NR. 4
EKSPLIKACIJA

Butas nr. 14	Butas nr. 16	Butas nr. 13	Butas nr. 12	Butas nr. 4
14-1 Tambūras 6.05 m ² 14-2 Koridorius 3.39 m ² 14-3 Kambarys su virtuve 17.01 m ² 14-4 San. mazgas 4.61m ²	16-1 Tambūras 3.98 m ² 16-2 Virtuvė 7.60 m ² 16-3 Kambarys 14.90 m ² 16-4 San. mazgas 1.93 m ²	13-1 Tambūras 6.06 m ² 13-2 Virtuvė 8.61 m ² 13-3 Koridorius 5.09m ² 13-4 San. mazgas 2.71 m ² 13-5 Kambarys 14.62 m ²	12-1 Koridorius 5.80 m ² 12-2 Virtuvė 8.00 m ² 12-3 Svetainė 16.56m ² 12-4 Kambarys 8.06m ² 12-5 San. mazgas 2.48m ²	4-1 Kambarys 14.17 m ² 4-2 Virtuvė 14.77 m ² 4-3 San. mazgas 1.21m ² Bendras plotas 30.15 m ²
Bendras plotas 31.06 m ²	Bendras plotas 28.41 m ²	Bendras plotas 37.09m ²	Bendras plotas 40.90 m ²	

Atestato Nr.	UAB "EKONAS" Vytauto g. 55, Trakai, tel./fax. 8-52851280				OBJEKTO PAVADINIMAS Pastato – bendrabučio (un. nr. 7996-2008-3012) Klevų g. 42, Lentvaris, Trakų r. sav., rekonstravimo projektas	Laida
A 1511	Pareigos Pv.	Pavardė D. Kriaučiūnienė	Parašas	Data 2021	BRĖŽINIO PAVADINIMAS Pirmo aukšto planas M 100 1 : 100	
UŽSAKOVAS N. G., B. J., R. M., D. S. B., G. S.				Nr. sklype TP	Proj. etapas SA	Lapas 02
					Lapų sk.	5




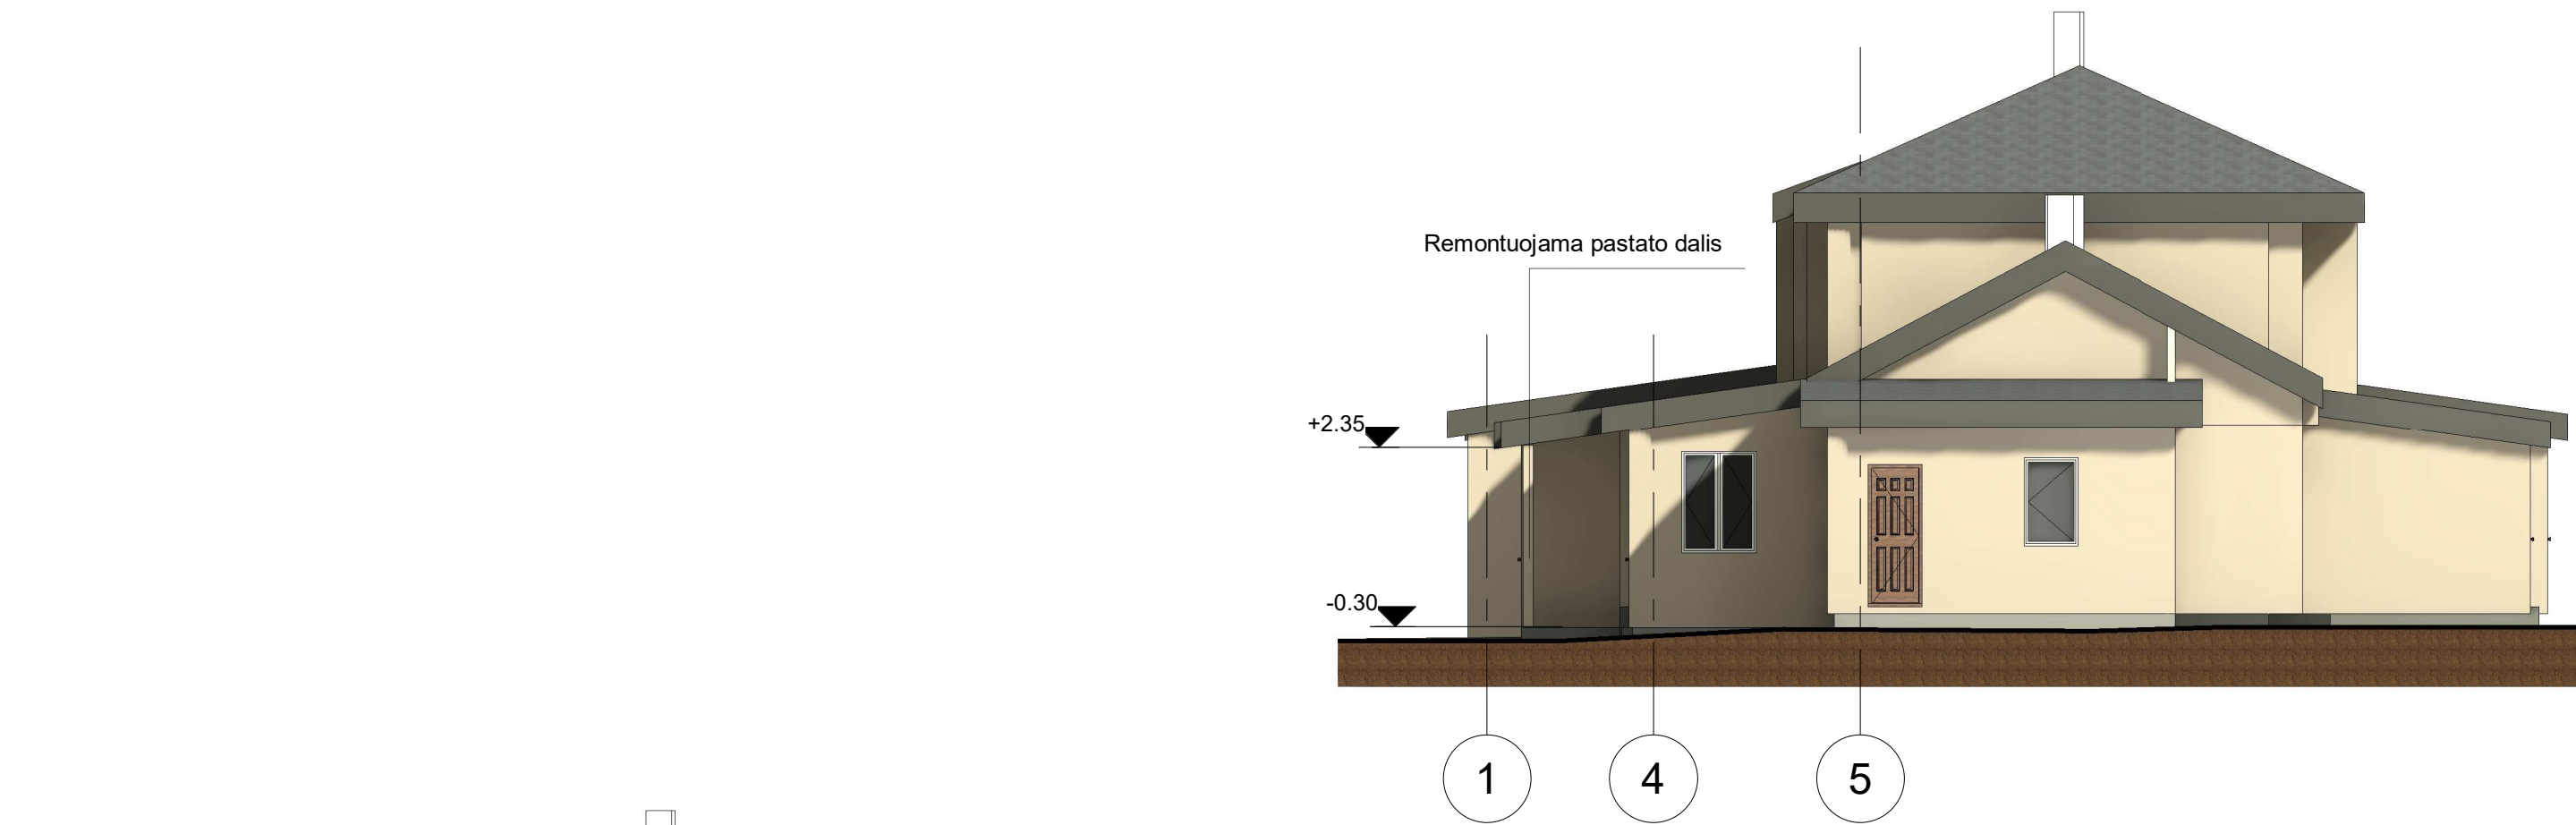


1 Pietinis fasadas
1 : 100

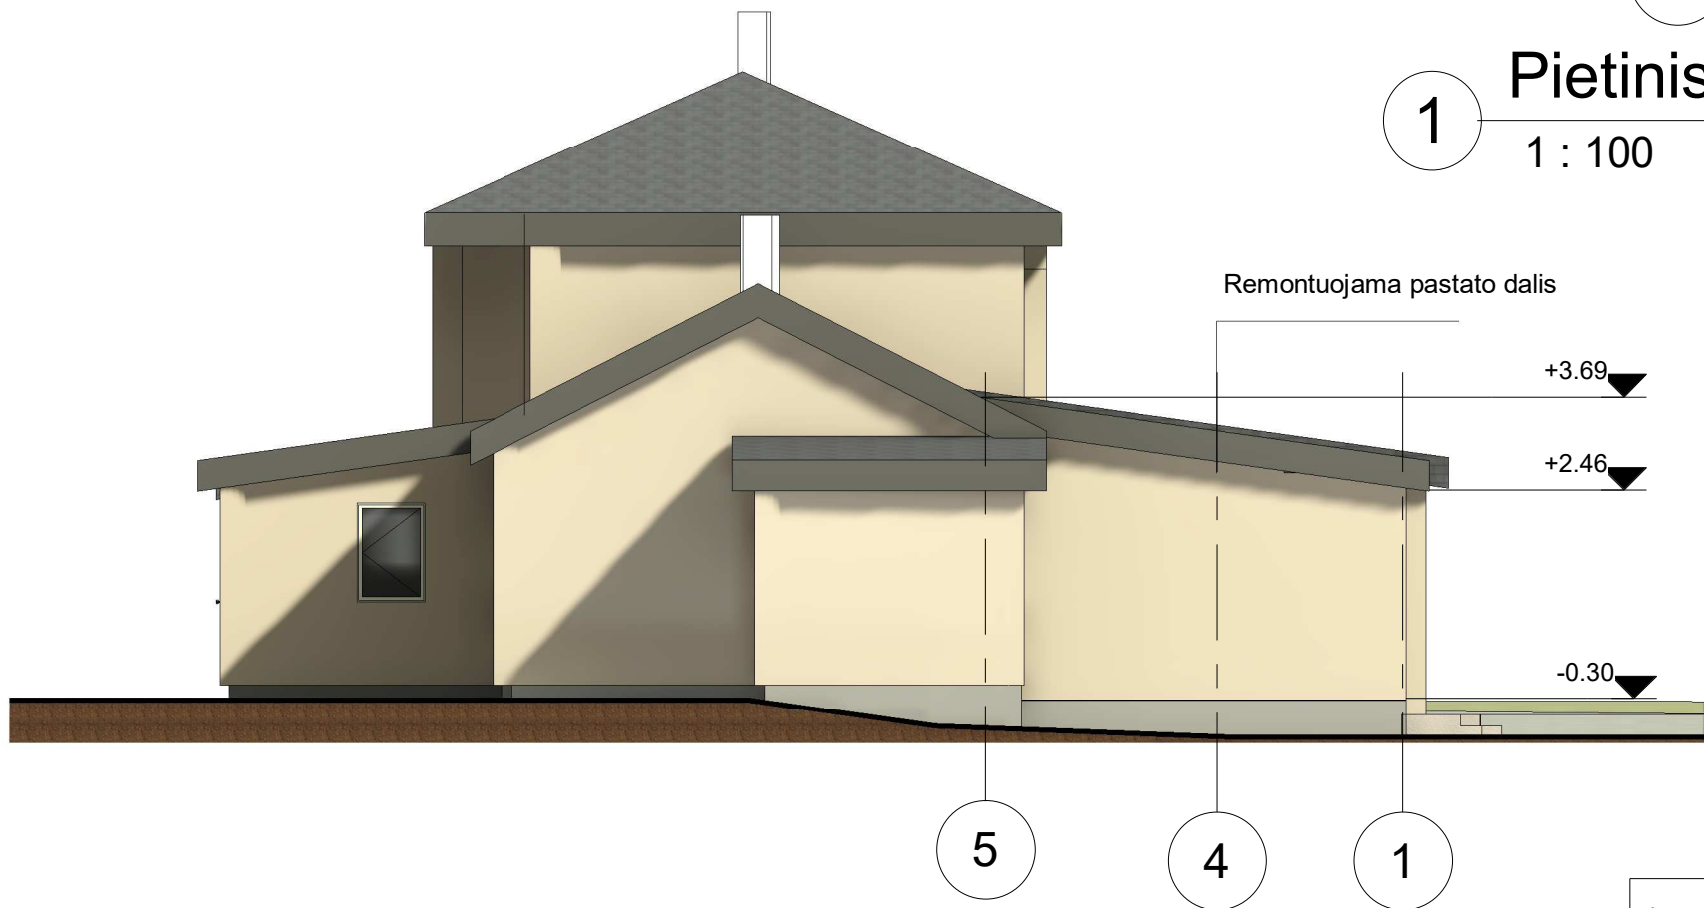

2 Šiaurinis fasadas
1 : 100


Atestato Nr.	UAB "EKONAS" Vytauto g. 55, Trakai, tel./fax. 8-52851280				OBJEKTO PAVADINIMAS Pastato – bendrabučio (un. nr. 7996-2008-3012) Klevų g. 42, Lentvaris, Trakų r. sav., rekonstravimo projektas				Laida
	Pareigos	Pavardė	Parašas	Data	BRĖŽINIO PAVADINIMAS				
A 1511	Pv	D. Kriaučiūnienė		2021	Pietinis ir šiaurinis fasadai 1 : 100				
	Proj.	D. Kriaučiūnienė		2021					
	UŽSAKOVAS N. G., B. J., R. M., D. S. B., G. S.				Nr. sklype	Proj. etapas	Proj. dalis	Lapas	Lapų
						TP	SA	04	5

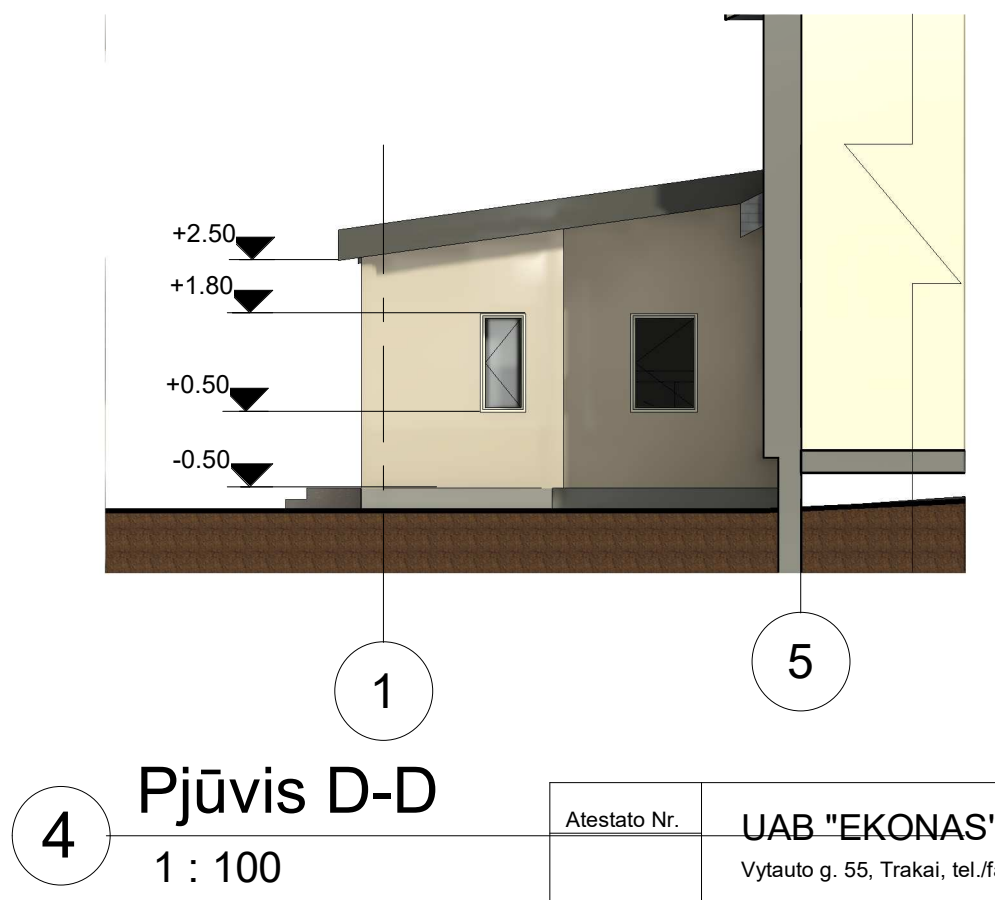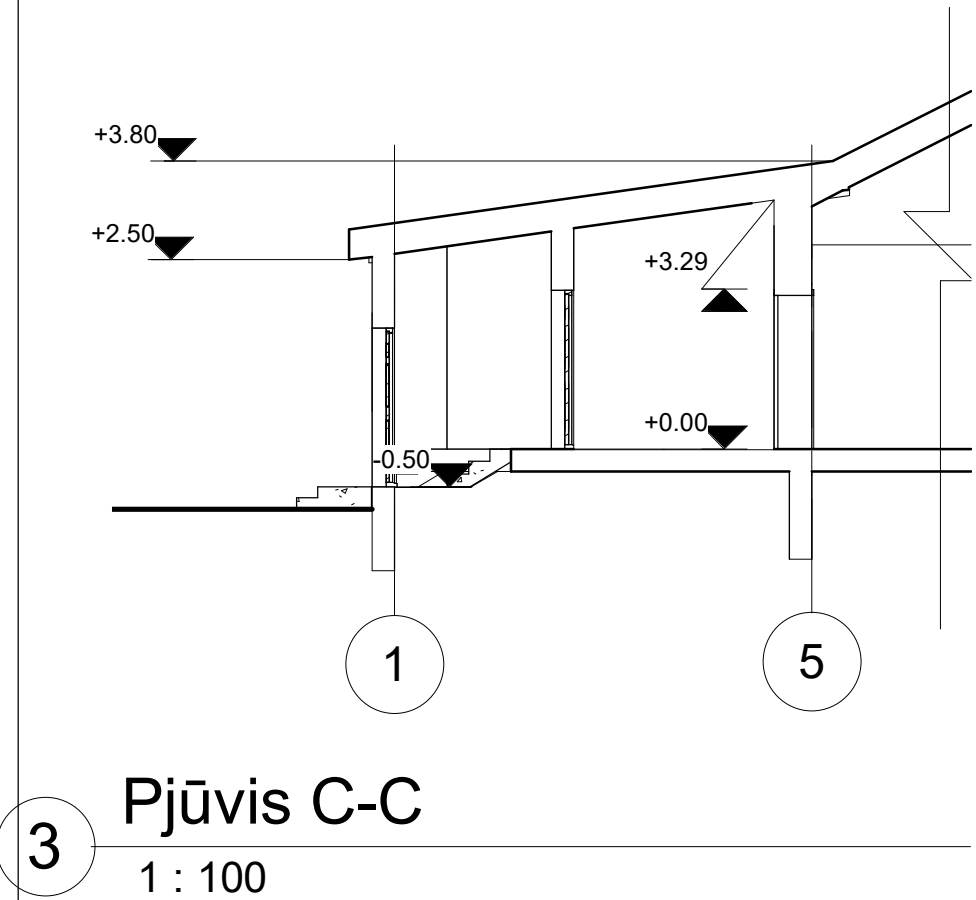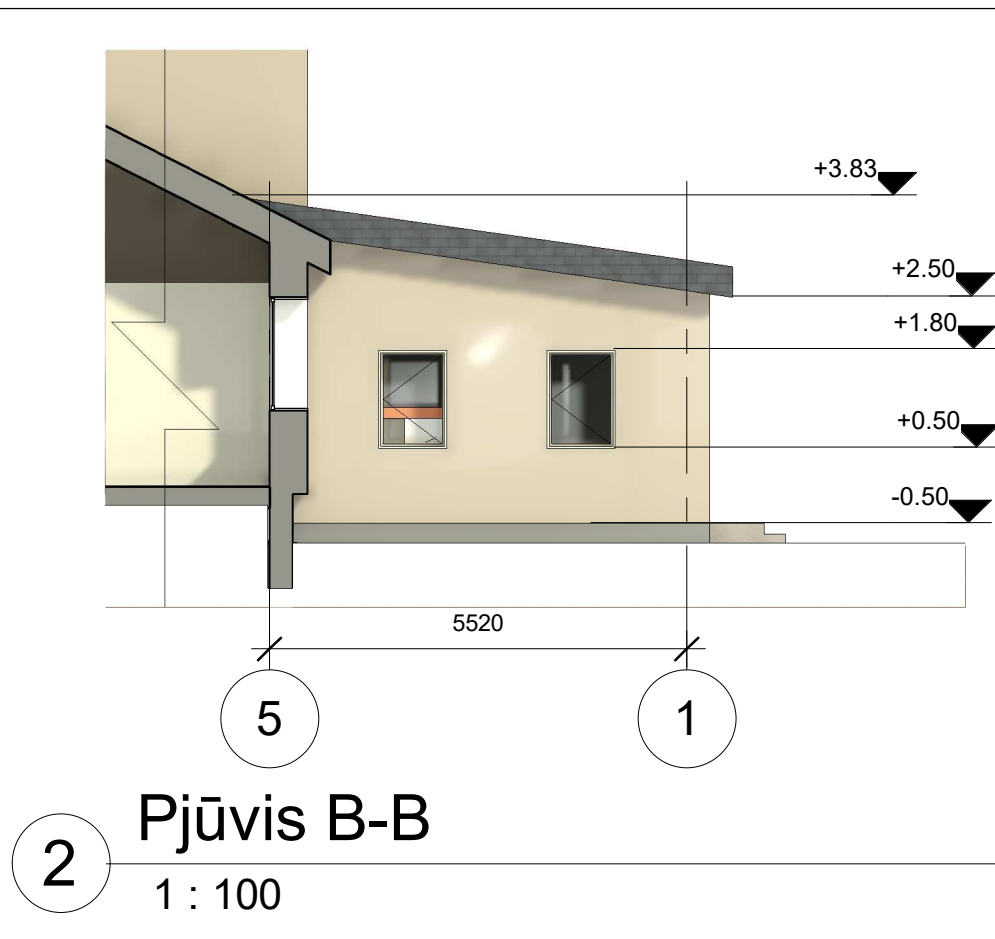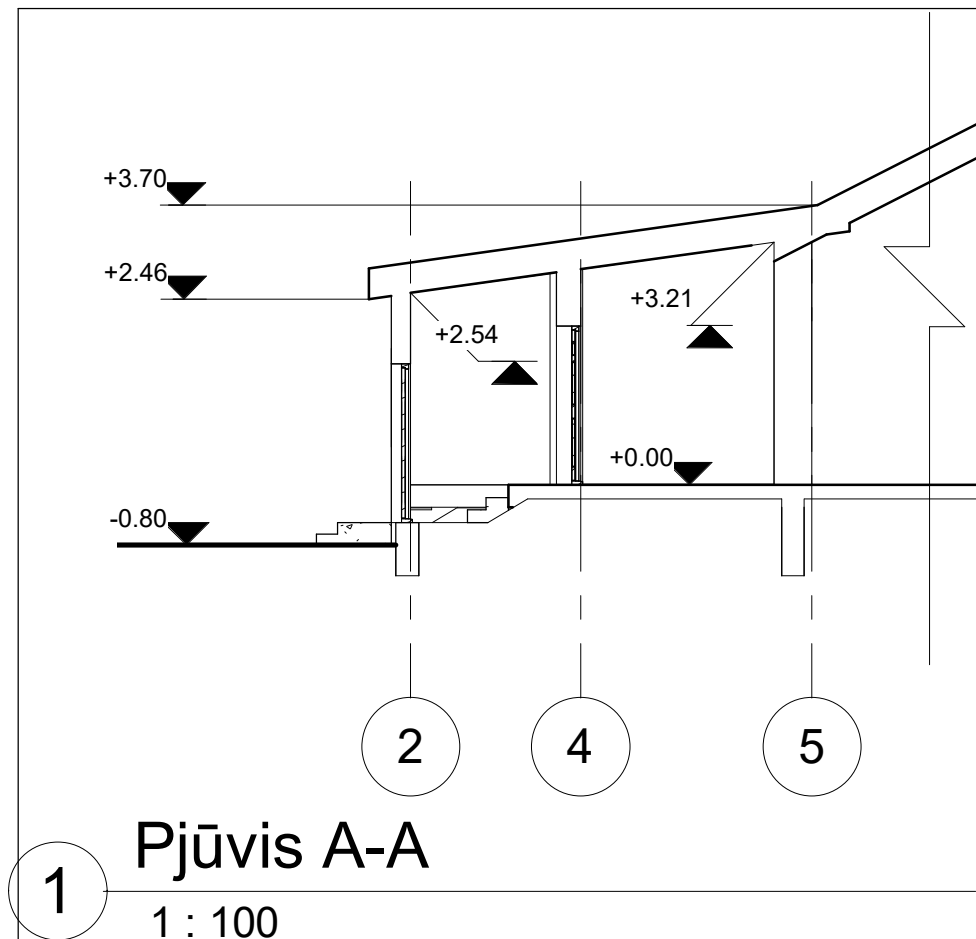


Atestato Nr.	UAB "EKONAS"				OBJEKTO PAVADINIMAS				Laida
	Vytauto g. 55, Trakai, tel./fax. 8-52851280				Pastato – bendrabučio (un. nr. 7996-2008-3012) Klevų g. 42, Lentvaris, Trakų r. sav., rekonstravimo projektas				
	Pareigos	Pavardė	Parašas	Data	BRĖŽINIO PAVADINIMAS				
A 1511	Pv	D. Kriaučiūnienė		2021	Pjūvis A-A, B-B, C-C, D-D				1 : 100
	Proj.	D. Kriaučiūnienė		2021					
	UŽSAKOVAS				Nr. sklype	Proj. etapas	Proj. dalis	Lapas	Lapų
	N. G., B. J., R. M., D. S. B., G. S.					TP	SA	05	5



4 Vakarinis viso namo fasadas
1 : 150

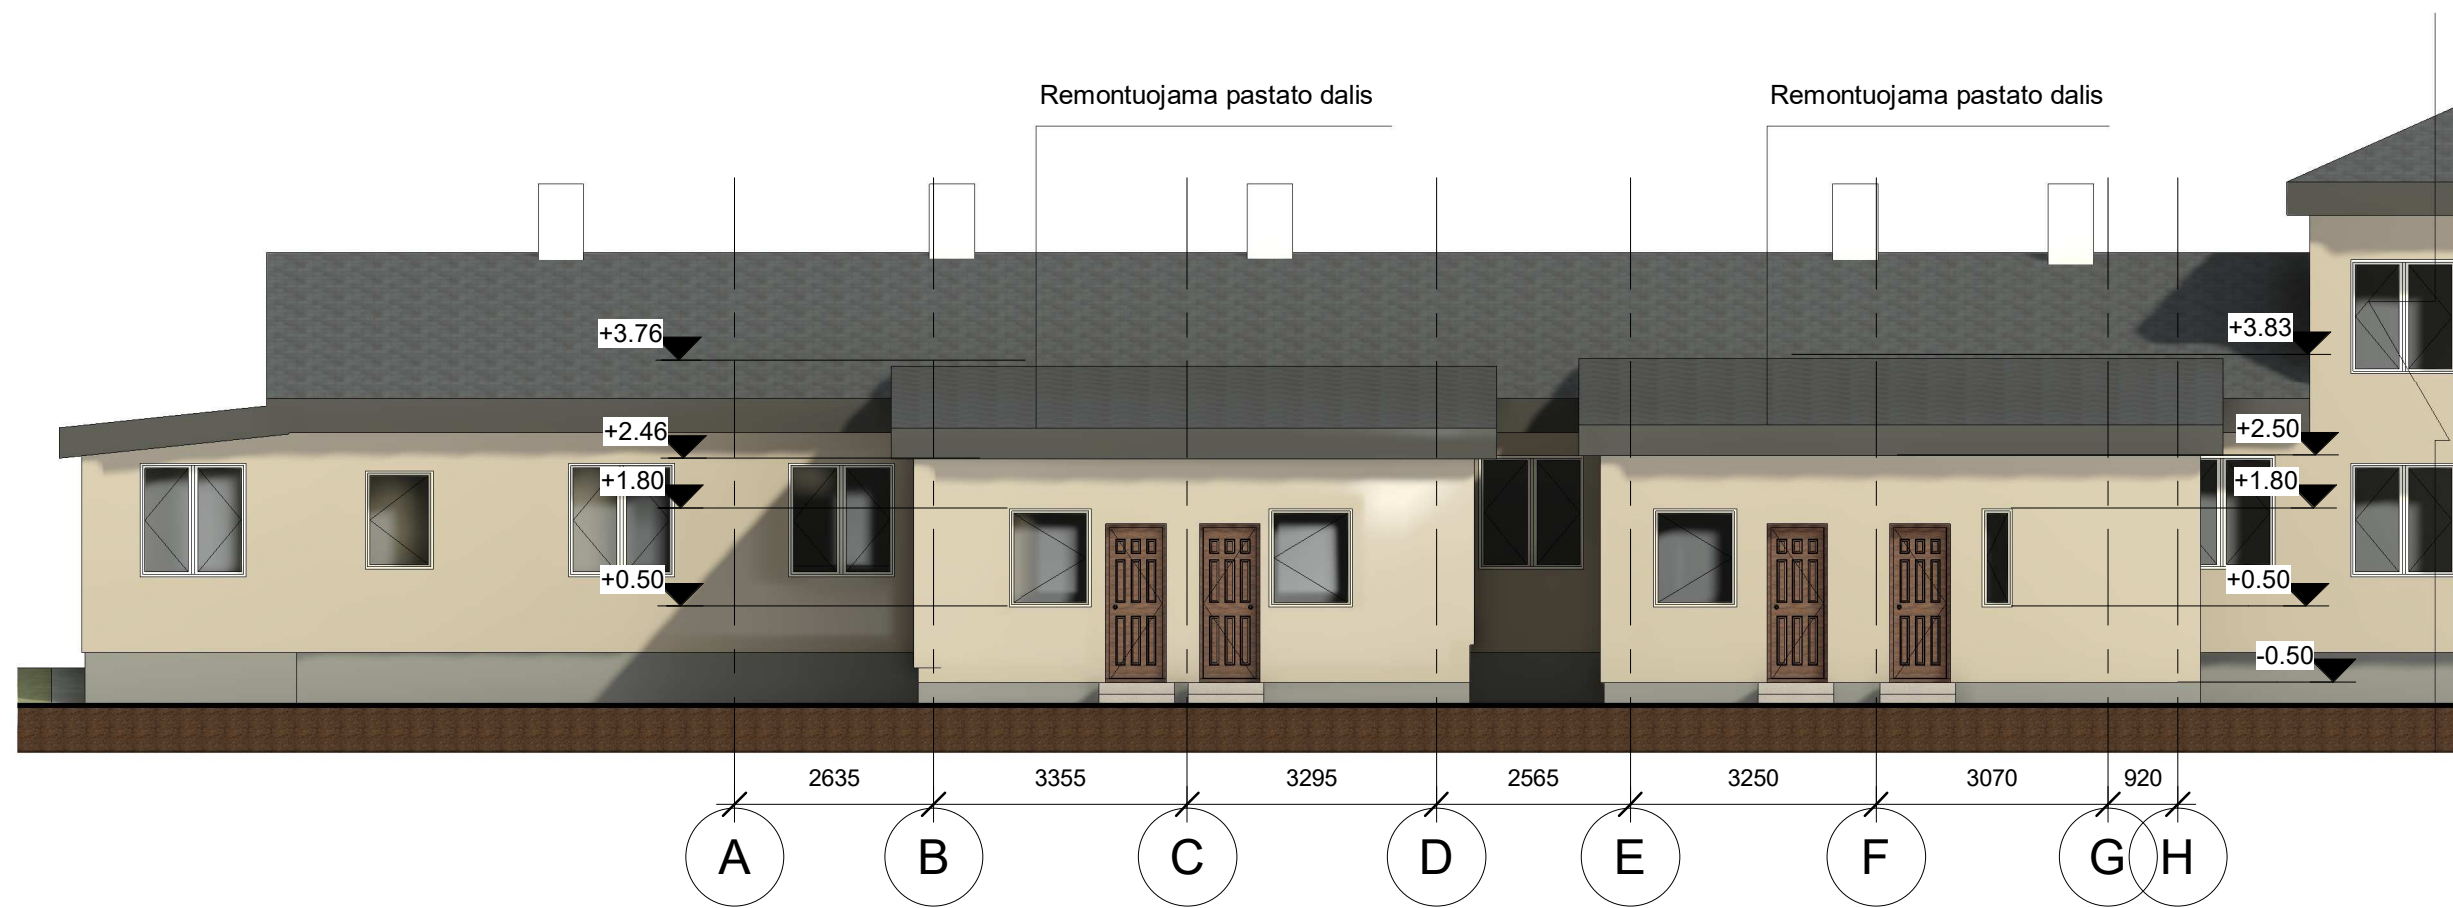

2 Vakarinis rekonstruojamos
pastato dalies fasadas
1 : 100

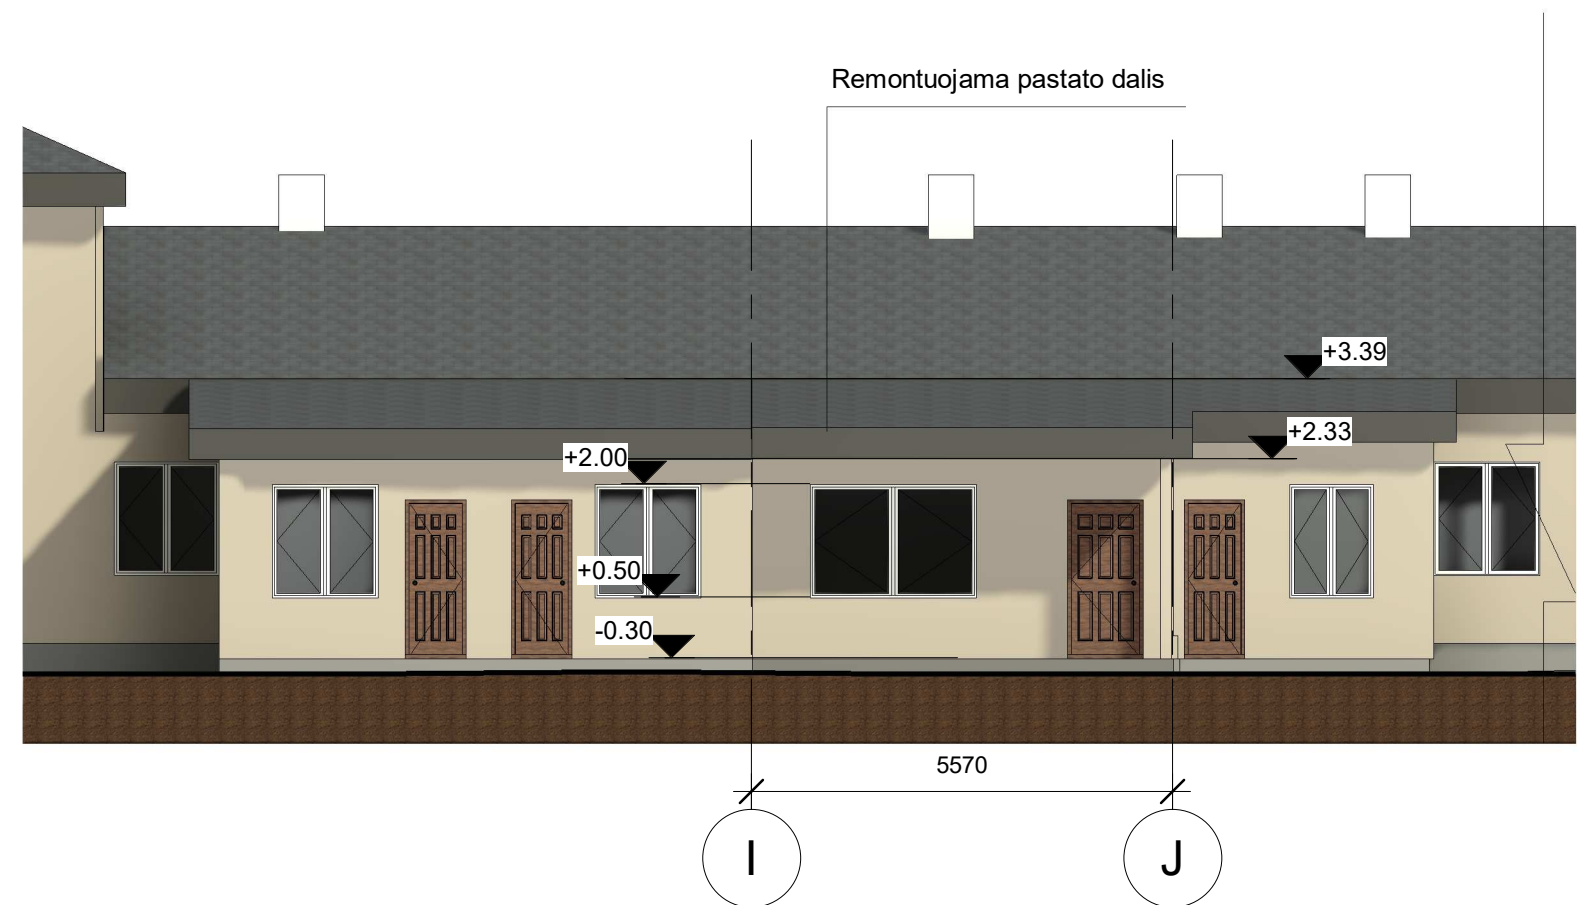

Atestato Nr.	UAB "EKONAS" Vytauto g. 55, Trakai, tel./fax. 8-52851280				OBJEKTO PAVADINIMAS Pastato – bendrabučio (un. nr. 7996-2008-3012) Klevų g. 42, Lentvaris, Trakų r. sav., rekonstravimo projektas		Laida
A 1511	Pareigos	Pavardė	Parašas	Data	BRĖŽINIO PAVADINIMAS		
	Pv.	D. Kriaučiūnienė		2021	Vakarinis fasadas M 100 ir M 1 500		As indicated
	Proj.	D. Kriaučiūnienė		2021	UŽSAKOVAS N. G., B. J., R. M., D. S. B., G. S.		
	Nr. sklype	Proj. etapas	Proj. dalis	Lapas	Lapų sk.		
		TP	SA	03	5		



Atestato Nr.		UAB "EKONAS" Vytauto g. 55, Trakai, tel./fax. 8-52851280			OBJEKTO PAVADINIMAS Pastato – bendrabučio (un. nr. 7996-2008-3012) Klevų g. 42, Lentvaris, Trakų r. sav., rekonstravimo projektas				Laida
	Pareigos	Pavardė	Parašas	Data	BRĖŽINIO PAVADINIMAS				
A 1511	Pv	D. Kriaučiūnienė		2021	Vizualizacijos				
	Proj.	D. Kriaučiūnienė		2021					
UŽSAKOVAS N. G., B. J., R. M., D. S. B., G. S.					Nr. sklype	Proj. etapas	Proj. dalis	Lapas	Lapų
						TP	SA	06	5



Atestato Nr.	UAB "EKONAS"				OBJEKTO PAVADINIMAS				Laida
	Vytauto g. 55, Trakai, tel./fax. 8-52851280				Pastato – bendrabučio (un. nr. 7996-2008-3012) Klevų g. 42, Lentvaris, Trakų r. sav., rekonstravimo projektas				
	Pareigos	Pavardė	Parašas	Data	BRĖŽINIO PAVADINIMAS				
A 1511	Pv	D. Kriaučiūnienė		2021	Vizualizacija				
	Proj.	D. Kriaučiūnienė		2021					
	UŽSAKOVAS				Nr. sklype	Proj. etapas	Proj. dalis	Lapas	Lapų
	N. G., B. J., R. M., D. S. B., G. S.					TP	SA	07	5