
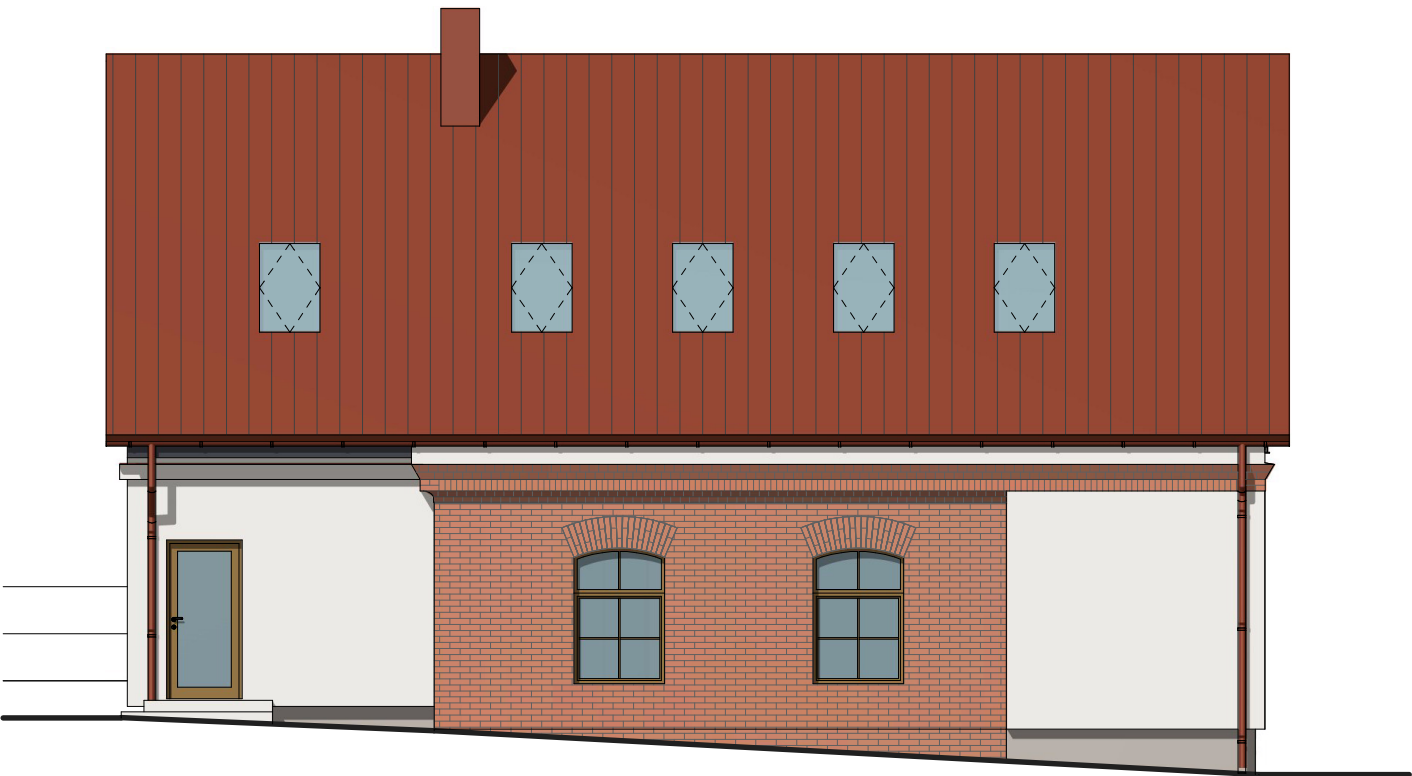


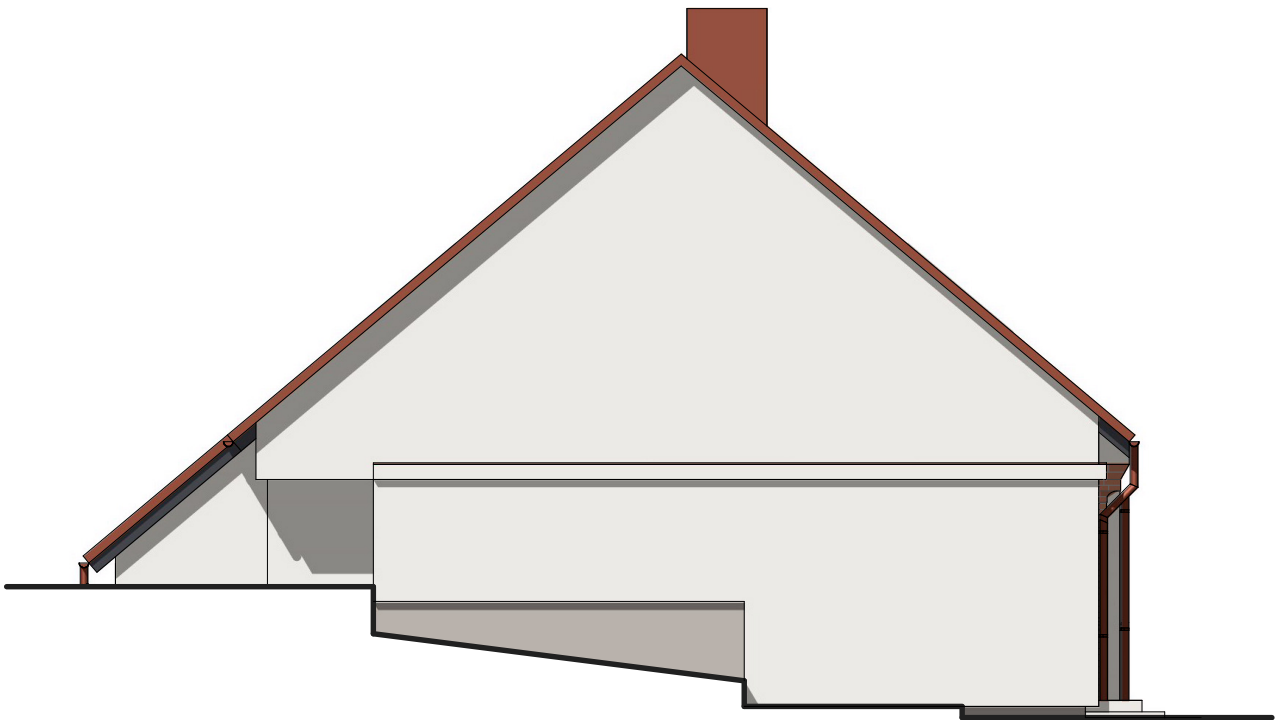

0	2022	Statybos leidimui ir statybai			
Laida	Išleidimo data	Laidos statusas ir keitimo pavadinimas (priežastis) (jei taikoma)			
Kval.dok. Nr.	UAB "ARCHPLANAS" įm. k. 303208970, Kalvarijų g. 1, Vilnius LT-09310, mob. +370 685 87999, el.p.: archplanui@gmail.com		Statinio projekto pavadinimas: Administracinio pastato (un.Nr. 7994-0014-0032) V.Kudirkos g.12A, Trakuose paprastojo remonto, dalies patalpų paskirties keitimo į gyvenamosios paskirties patalpas projektas		
A 1580	PV, PDV	A.GRIKINIS	Dokumento pavadinimas:		Laida
			Vizualizacija		0
			Dokumento žymuo:		Lapas
LT	Statytojas/ užsakovas V. M., R. M.		A- 22- 18- PP- SA.B- 07		Lapų 7