




Atestato nr.	ARCHLINIJA UAB "Archlinija", Įm. kodas 302520369 Vytauto g. 55, LT 21105, Trakai				OBJEKTO PAVADINIMAS Ūkininko sodybos - vienbučio gyvenamojo namo ir pagalbinio ūkio pastato Bajoriškių k., Rūdiškių sen., Trakų r. sav., statybos projektas				
A 1356	PV.	Pavardė	Parašas	Data	BRĖŽINIO PAVADINIMAS Vizualizacijos				
	Proj.	R. Valančiūtė		2021					
	UŽSAKOVAS V. B.				Nr.	Proj. etapas	Proj. dalis	Lapas	Lapų sk.
						PP	A	08	10




Atestato nr.	ARCHLINIJA UAB "Archlinija", Įm. kodas 302520369 Vytauto g. 55, LT 21105, Trakai				OBJEKTO PAVADINIMAS Ūkininko sodybos - vienučio gyvenamojo namo ir pagalbinio ūkio pastato Bajoriškių k., Rūdiškių sen., Trakų r. sav., statybos projektas				
A 1356	PV.	Pavardė	Parašas	Data	BRĖŽINIO PAVADINIMAS Vizualizacijos				
	Proj.	R. Valančiūtė	M. Vasiulytė	2021					
UŽSAKOVAS V. B.					Nr.	Proj. etapas	Proj. dalis	Lapas	Lapų sk.
						PP	A	09	10

PAGALBINIO ŪKIO PASTATAS

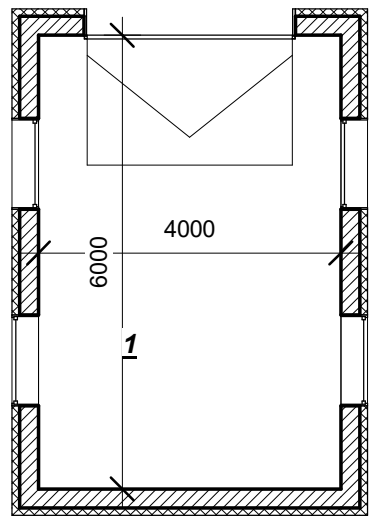

Eksplikacija		
Nr.	Patalpa	Plotas
1	Garažas	24.00 m ² 24.00 m ²

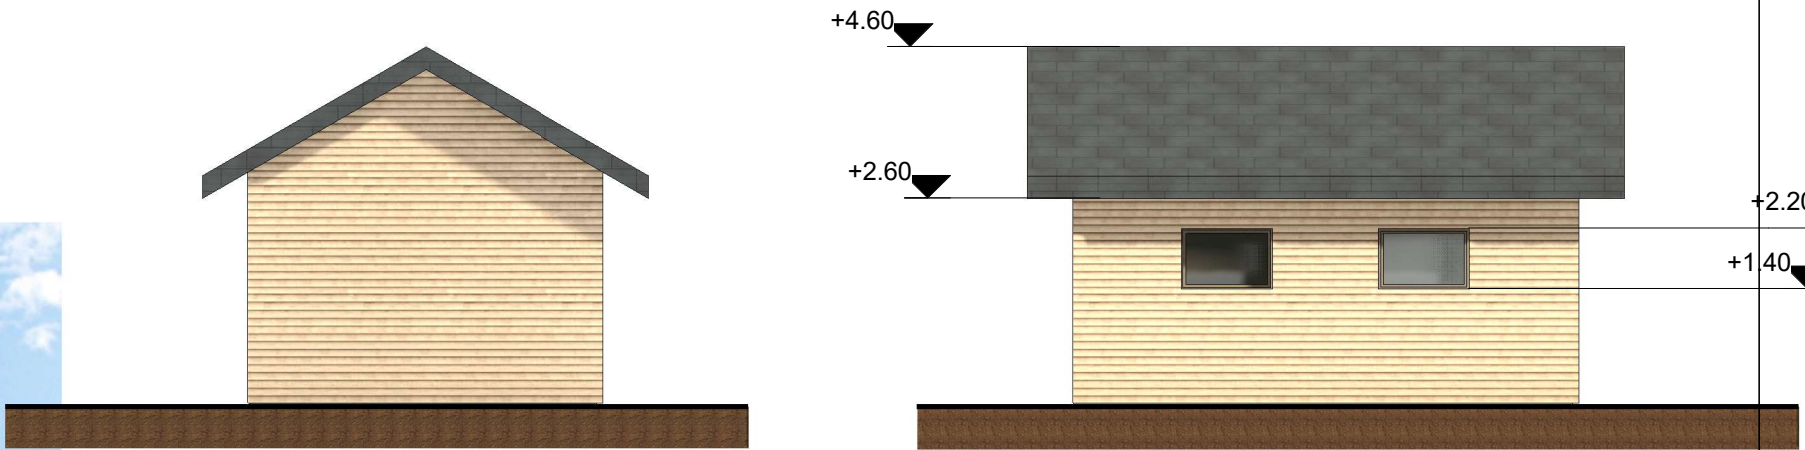

Atestato nr.	 UAB "Archlinija", Įm. kodas 302520369 Vytauto g. 55, LT 21105, Trakai				OBJEKTO PAVADINIMAS Ūkininko sodybos - vienbučio gyvenamojo namo Bajoriškių k., Rūdiškių sen., Trakų r. sav., statybos projektas				
A 1356	PV.	R. Valančiūtė	Parašas	Data	BRĖŽINIO PAVADINIMAS Pirmo aukšto planas 1 : 100				
	Proj.	M. Vasiulytė		2021					
	UŽSAKOVAS V. B.				Nr.	Proj. etapas	Proj. dalis	Lapas	Lapų sk.
						PP	A	02	10