

1

2

3

4

5

6

A



A

B

B

C

D

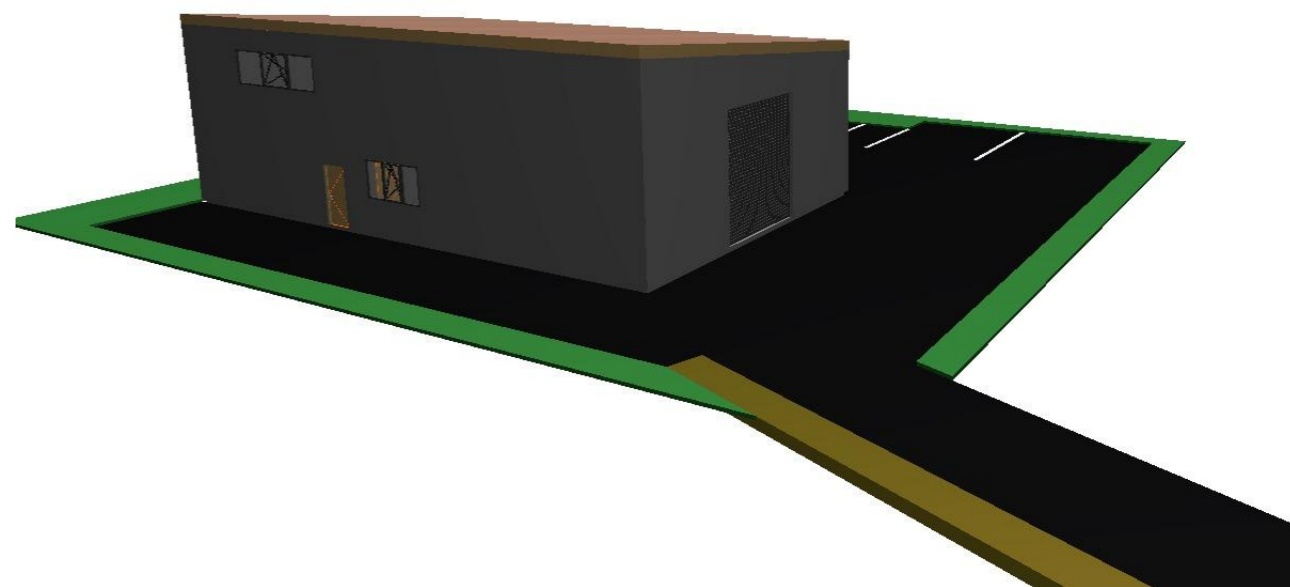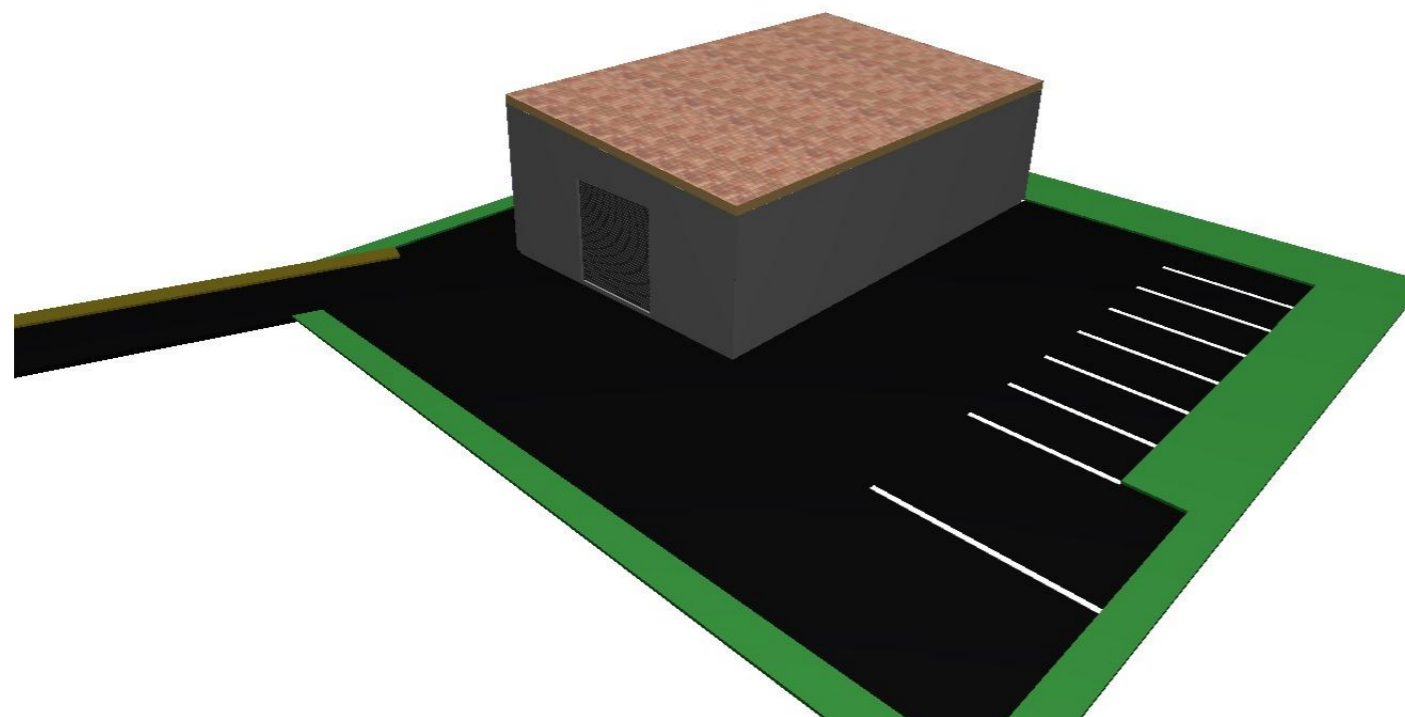

Laida	Data	Keitimų pavadinimas (priežastis)		
Atestato Nr.	UAB "Axis linea" įm k. 304437566 Tel . 865020020 Direktorius L. Blauzdavičius			
				Vilnius T. 865020020
				2023-08-30
A1997	Arch. PV	L. Blauzdavičius	Elektroninis p.	2023-08-30
----				2023-08-30

Projekto pavadinimas	Prekybos paskirties pastato- didmeninės medienos prekybos parduotuvė 7.3 Trakų r. sav., Lentvaris, Ryto g. 3 statybos projektas	
Objekto Nr. ir pavadinimas	-L82 Prekybos paskirties pastato- didmeninės medienos prekybos parduotuvė 7.3 Trakų r. sav., Lentvaris, Ryto g. 3 statybos projektas	

Braižinio pavadinimas		<b>3D</b>		<b>M 1:100</b>	
Projekto Nr.	Objekto Nr.	Projekto etapas	Projekto dalis. Braižinio Nr.	Laida	Lapas
L82	-	PP	A.4.4		Lapų

Užsakovas	K. G.
-----------	-------