











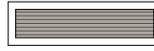



Sutartiniai žymėjimai:

-  Aluminio - stiklo sistemos rėmų spalva, skardinimo, apdailos elementų spalva - RAL - 9007
-  Aluminio - stiklo sistemos rėmų spalva, skardinimo, apdailos elementų spalva - RAL - 7016
-  Vent. fasado sistema - maumedžio dailylentės, natūralios spalvos, montuojamos horizontaliai
-  Vent. fasado sistema - deginto maumedžio dailylentės, montuojamos vertikaliai
-  Segmentiniai vartai, apdailinti deginto maumedžio dailylentėmis
-  Esamo pastato konstrukcijų projekcija


0	2023-03	PROJEKTIŲ PASIŪLYMAI	
LAIDA	IŠLEIDIMO DATA	LAIDOS STATUSAS IR IŠLEIDIMO PRIEŽASTIS (JEI TAIKOMA)	
Kval. Dok. Nr.	PROJEKTUOTOJAS		STATINIO PROJEKTO PAVADINIMAS:
	 Laisvės al. 76b, LT-44249 Kaunas Tel., +37068375353, el. p.: projektai@inmintis.lt		Pastato sporto bazės un. nr. 7997-2000-4017 rekonstravimas, mokymo centro un. nr. 7997-2000-4039 kapitalinis remontas su paskirties keitimu į sporto, Karaimų g. 73, Trakai projektas
20334	SPV	T. Burokas	DOKUMENTO PAVADINIMAS:
0027955	SPVP	M. Rauckis	
A 729	SPDV/Arch.	N. Petniūnienė	Sporto bazė. Fasada A-L, 15-1 M1.200
	Arch.	E. Pranevičius	
	Arch.	A. Pronckus	
Kalbos trump.: LT	STATYTOJAS/UŽSAKOVAS:		DOKUMENTO ŽYMUO:
	BĮ Lietuvos sporto centras		282-2022-PP- SA-04
		LAPAS	LAPŲ
		1	1

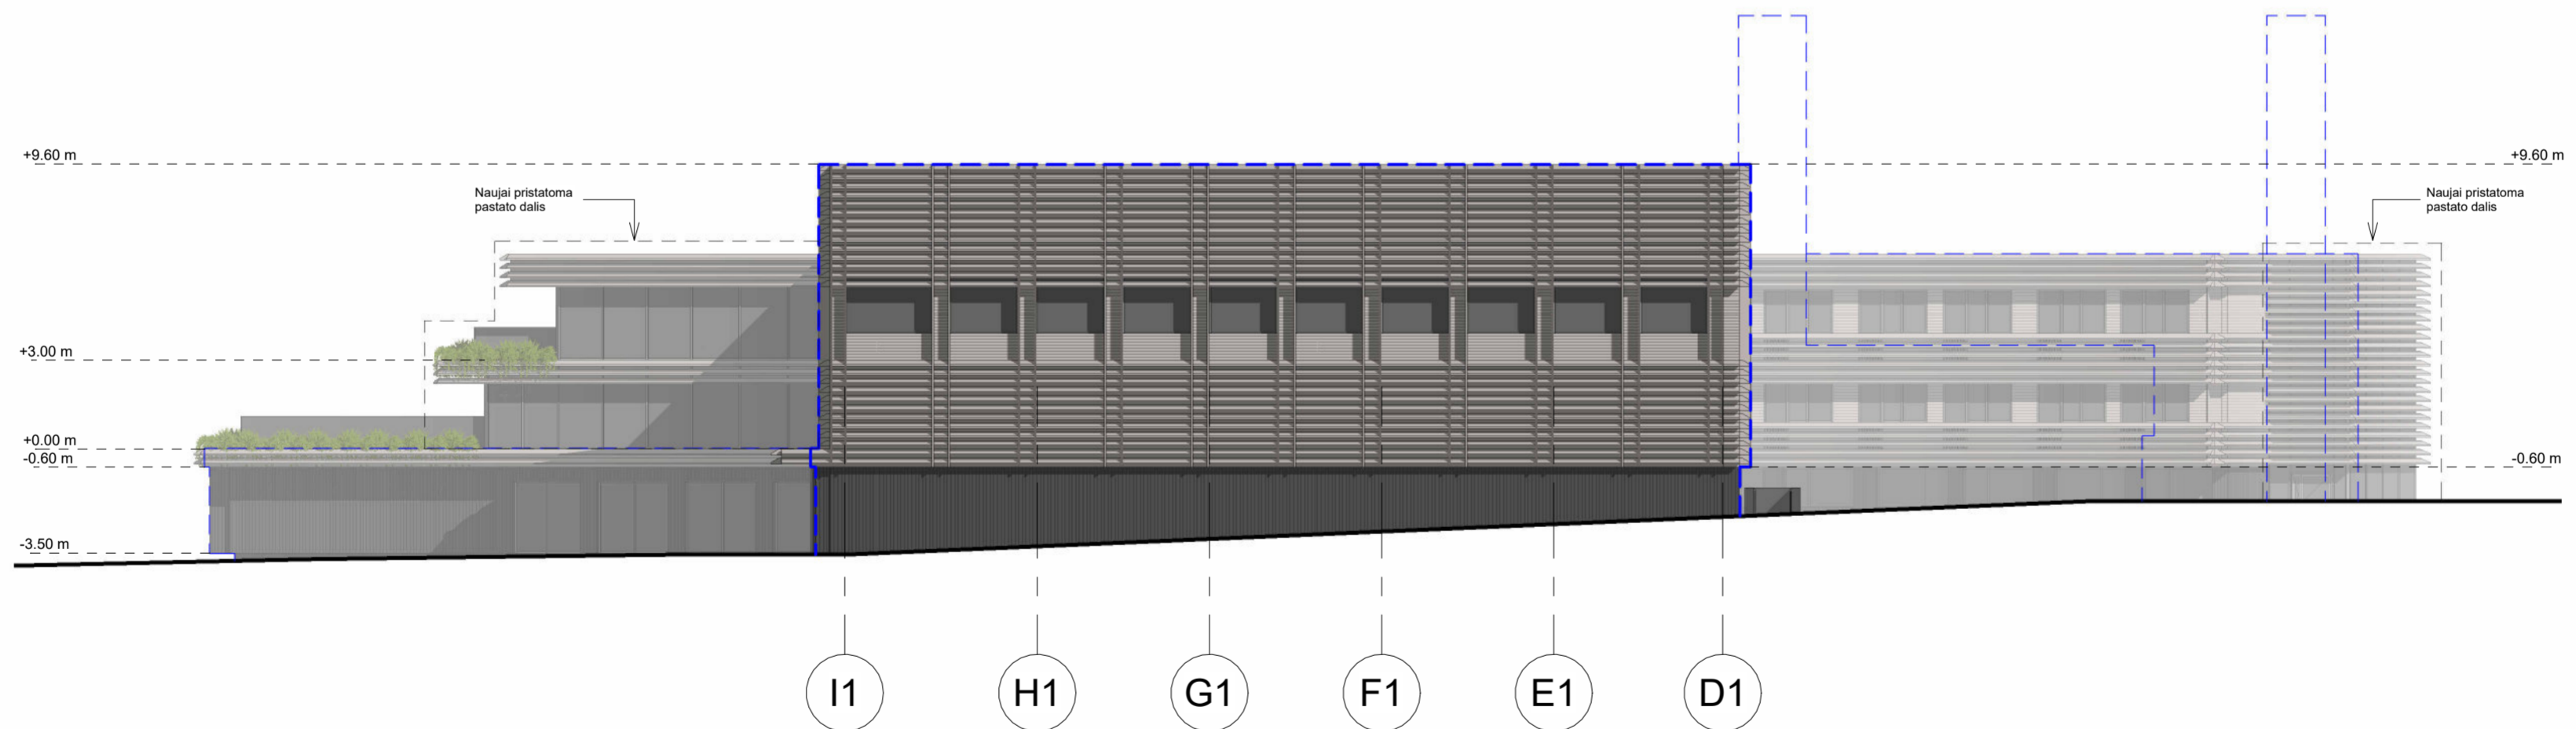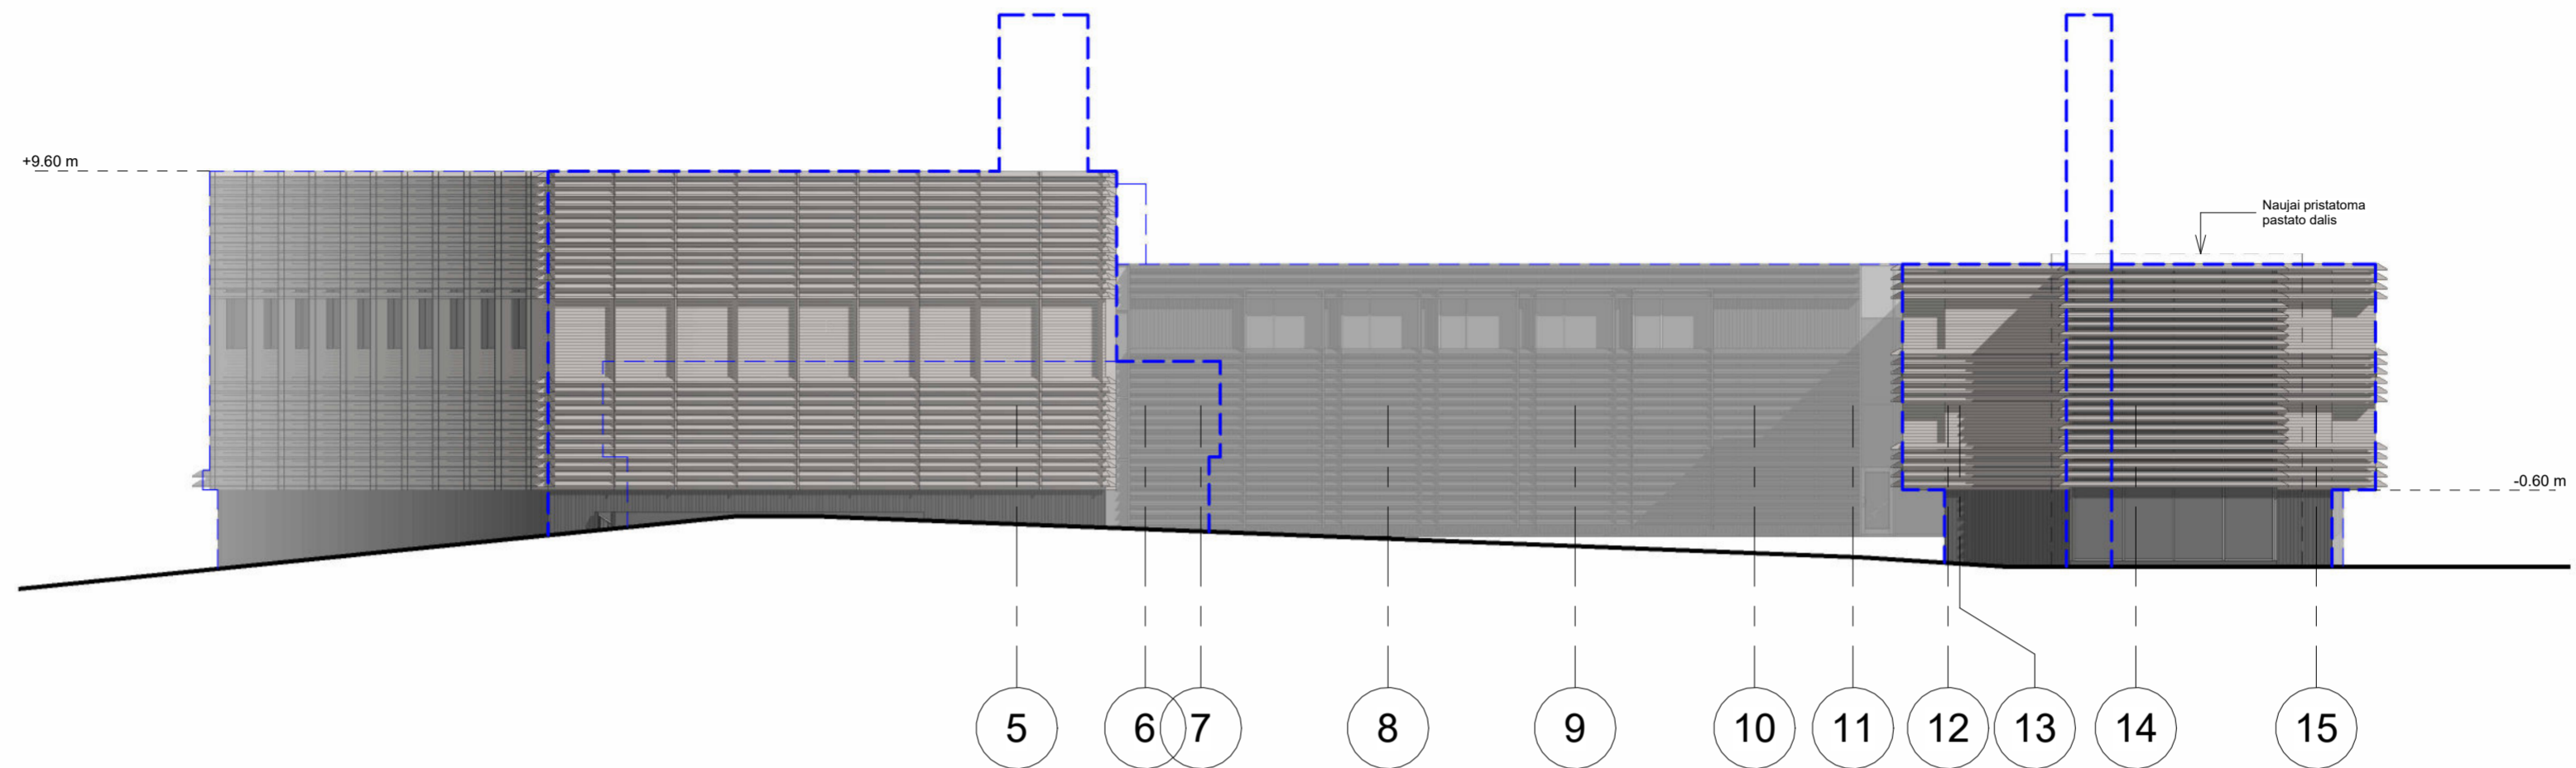

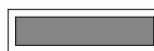Sutartiniai žymėjimai:


-  Aluminio - stiklo sistemos rėmų spalva, skardinimo, apdailos elementų spalva - RAL - 9007
-  Aluminio - stiklo sistemos rėmų spalva, skardinimo, apdailos elementų spalva - RAL - 7016
-  Vent. fasado sistema - maumedžio dailylentės, natūralios spalvos, montuojamos horizontaliai
-  Vent. fasado sistema - deginto maumedžio dailylentės, montuojamos vertikaliai
-  Segmentiniai vartai, apdailinti deginto maumedžio dailylentėmis
-  Esamo pastato konstrukcijų projekcija


0	2023-03	PROJEKTIŲ PASIŪLYMAI	
LAIDA	IŠLEIDIMO DATA	LAIDOS STATUSAS IR IŠLEIDIMO PRIEŽASTIS (JEI TAIKOMA)	
Kval. Dok. Nr.	PROJEKTUOTOJAS  Laisvės al. 76b, LT-44249 Kaunas Tel.: +37068375353, el. p.: projektai@inmintis.lt		STATINIO PROJEKTO PAVADINIMAS: Pastato sporto bazės un. nr. 7997-2000-4017 rekonstravimas, mokymo centro un. nr. 7997-2000-4039 kapitalinis remontas su paskirties keitimu į sporto, Karaimų g. 73, Trakai projektas
	20334 0027955 A 729	SPV SPVP SPDV/Arch.	T. Burokas M. Rauckis N. Petniūnienė E. Pranevičius A. Pronckus
Kalbos trump.: LT		STATYTOJAS/UŽSAKOVAS: BĮ Lietuvos sporto centras	DOKUMENTO ŽYMUO: 282-2022-PP- SA-05
		LAPAS	LAPŲ
		1	1

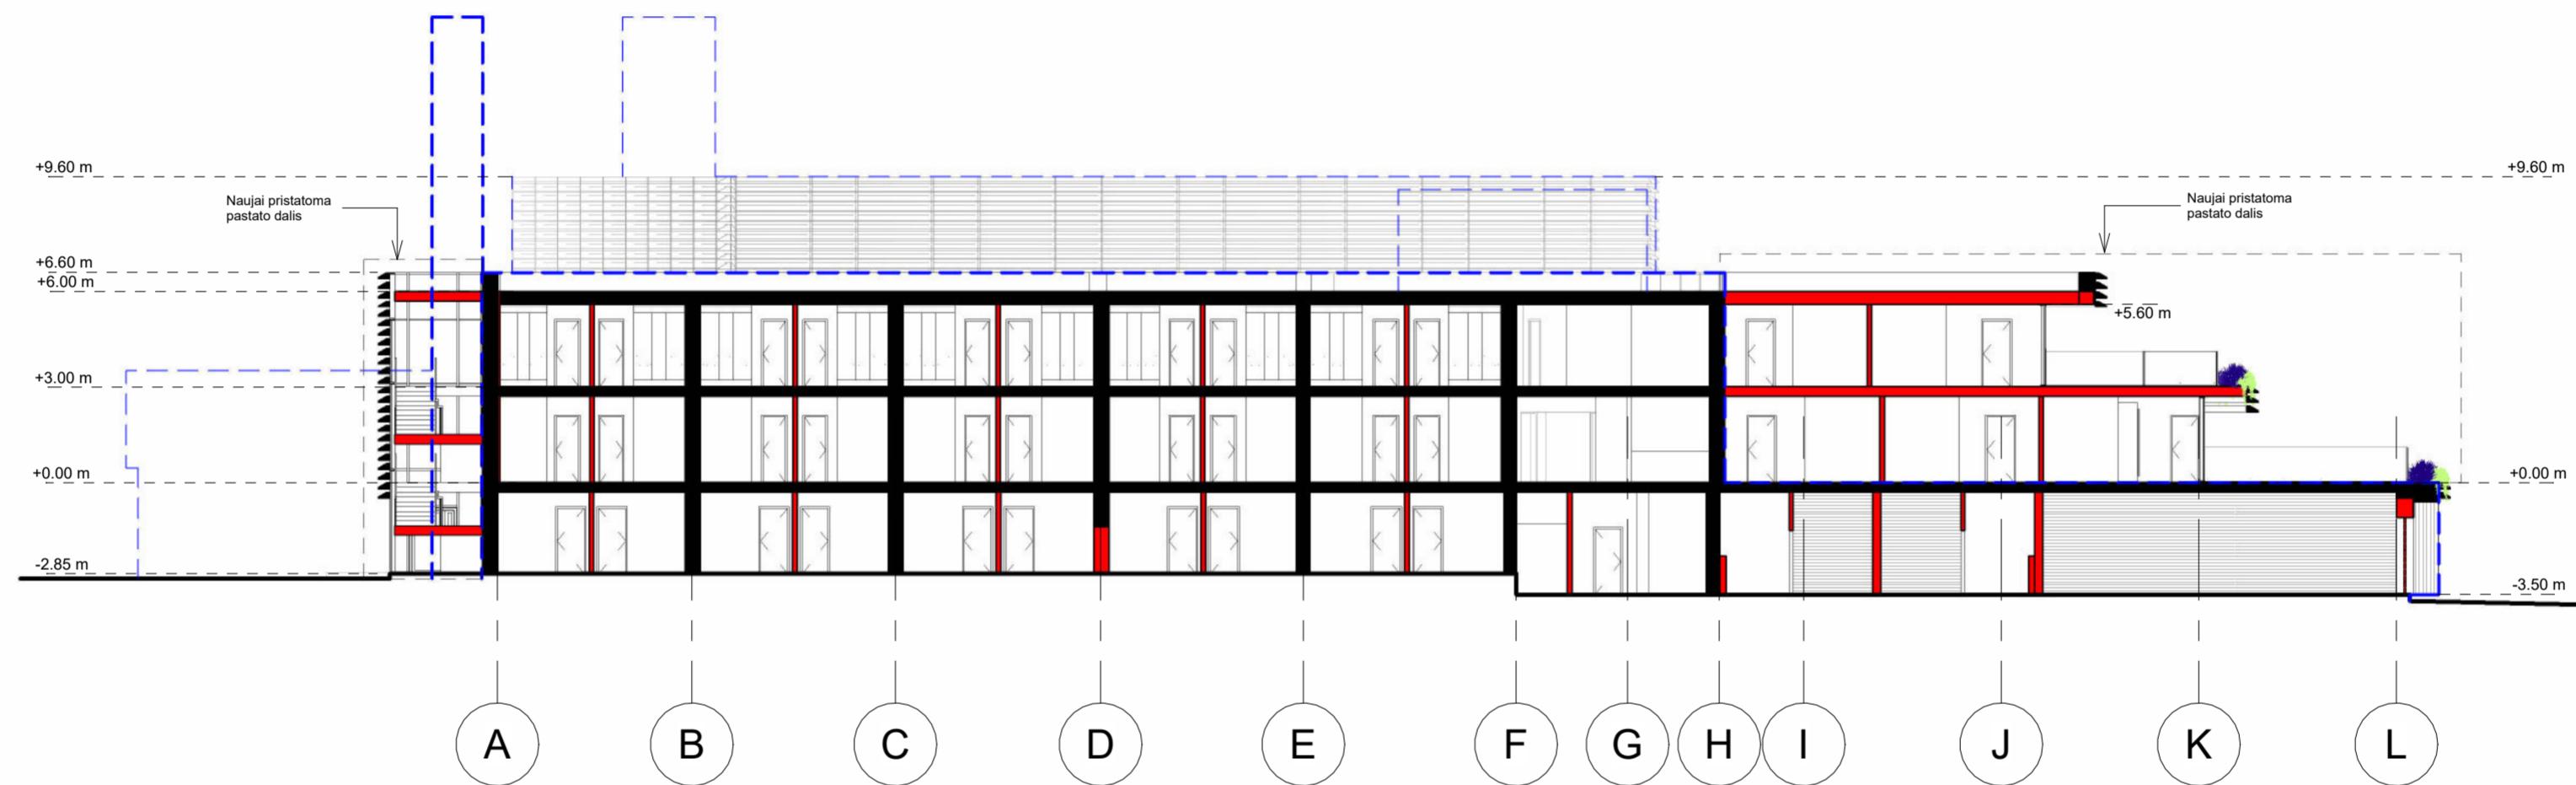

Sutartiniai žymėjimai:

- Esamos ir paliekamos pertvaros / atitvaros
- Naujai įrengiamos pertvaros / atitvaros
- Esamo pastato konstrukcijų projekcija

0	2023-03	
LAIDA	IŠLEIDIMO DATA	LAIDOS STATUSAS IR IŠLEIDIMO PRIEŽASTIS (JEI TAIKOMA)
Kval. Dok. Nr. 20334 0027955 A 729	PROJEKTUOTOJAS  UŽDAROJI AKCINĖ BENDROVĖ INŽINERINĖ MINTIS Laisvės al. 76b, LT-44249 Kaunas Tel., +37068375353, el. p.: projektai@inmintis.lt	STATINIO PROJEKTO PAVADINIMAS: Pastato sporto bazės un. nr. 7997-2000-4017 rekonstravimas, mokymo centro un. nr. 7997-2000-4039 kapitalinis remontas su paskirties keitimu į sporto, Karaimų g. 73, Trakai projektas DOKUMENTO PAVADINIMAS: Sporto bazė. Pjūvis M1.200
Kalbos trump.: LT	STATYTOJAS/UŽSAKOVAS: BĮ Lietuvos sporto centras	DOKUMENTO ŽYMUO: 282-2022-PP- SA-06
		LAIDA LAPAS LAPŲ 0

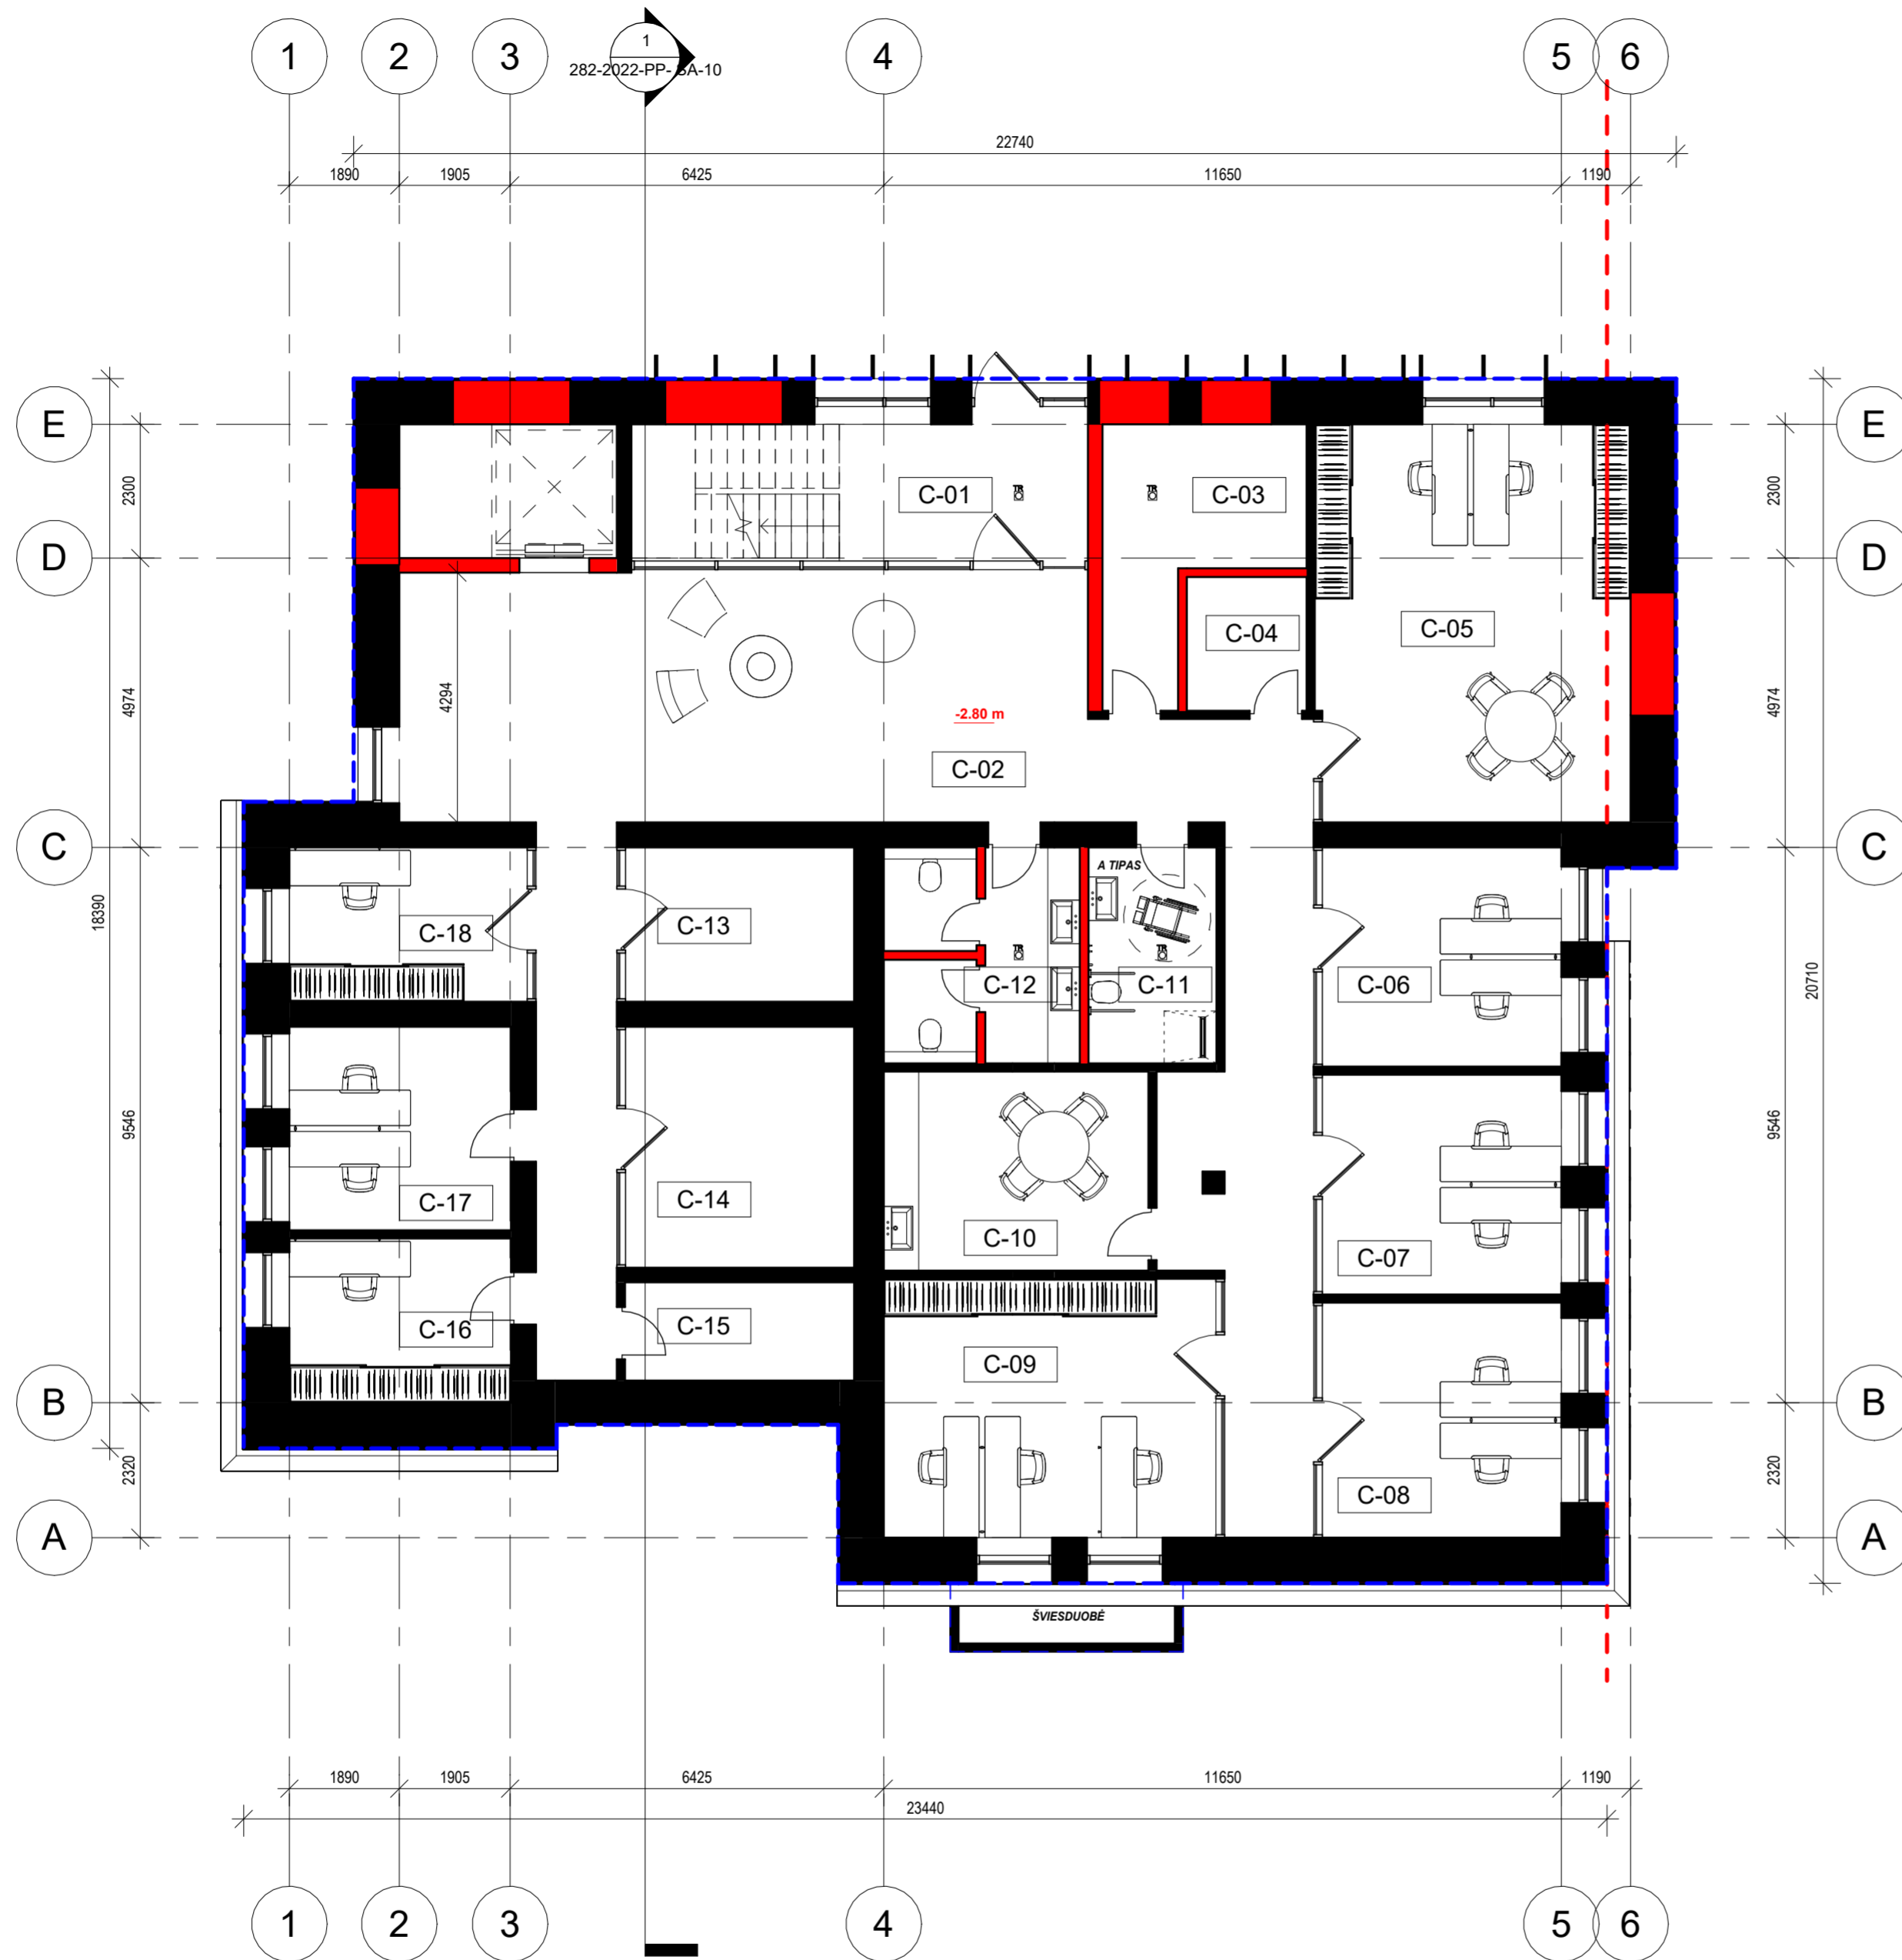




Cokolinio aukšto patalpų eksplikacija		
Pat. Nr.	Pavadinimas	Plotas

C-01	Holas	10.37 m ²
C-02	Koridorius	96.96 m ²
C-03	Šiluminis mazgas	11.87 m ²
C-04	Serverinė	4.74 m ²
C-05	Kabinetas	37.06 m ²
C-06	Kabinetas	15.77 m ²
C-07	Kabinetas	15.81 m ²
C-08	Kabinetas	16.91 m ²
C-09	Kabinetas	25.74 m ²
C-10	Personalo pat.	15.57 m ²
C-11	ŽN WC su dušu	8.17 m ²
C-12	WC	12.51 m ²
C-13	Pagalbinė pat.	10.62 m ²
C-14	Pagalbinė pat.	16.59 m ²
C-15	Pagalbinė pat.	6.66 m ²
C-16	Kabinetas	10.76 m ²
C-17	Kabinetas	13.33 m ²
C-18	Kabinetas	11.05 m ²
VISO		340.50 m ²


Bendras pastato plotas		
Pat. Nr.	Pavadinimas	Plotas

<varies>	<varies>	688.75 m ²
VISO		688.75 m ²

Sutartiniai žymėjimai:

-  Esamos ir paliekamos pertvaros / atitvaros
-  Naujai įrengiamos pertvaros / atitvaros
-  Esamo pastato konstrukcijų projekcija

0	2023-03	PROJEKTO PAVADINIMAS	
LAIDA	IŠLEIDIMO DATA	LAIDOS STATUSAS IR IŠLEIDIMO PRIEŽASTIS (JEI TAIKOMA)	
Kval. Dok. Nr.	PROJEKTUOTOJAS		STATINIO PROJEKTO PAVADINIMAS:
	 UŽDAROJI AKCINĖ BENDROVĖ INŽINERINĖ MINTIS Laisvės al. 76b, LT-44249 Kaunas Tel., +37068375353, el. p.: projektai@inmintis.lt		Pastato sporto bazės un. nr. 7997-2000-4017 rekonstravimas, mokymo centro un. nr. 7997-2000-4039 kapitalinis remontas su paskirties keitimu į sporto, Karaimų g. 73, Trakai projektas
20334	SPV	T. Burokas	DOKUMENTO PAVADINIMAS:
0027955	SPVP	M. Rauckis	Sporto centras. Cokolinio aukšto planas M1.100
A 729	SPDV/Arch.	N. Petniūnienė	
	Arch.	E. Pranevičius	LAIDA
	Arch.	A. Pronckus	0
Kalbos trump.: LT	STATYTOJAS/UŽSAKOVAS:		DOKUMENTO ŽYMUO:
	BĮ Lietuvos sporto centras		282-2022-PP- SA-07
		LAPAS	LAPŲ
		1	1




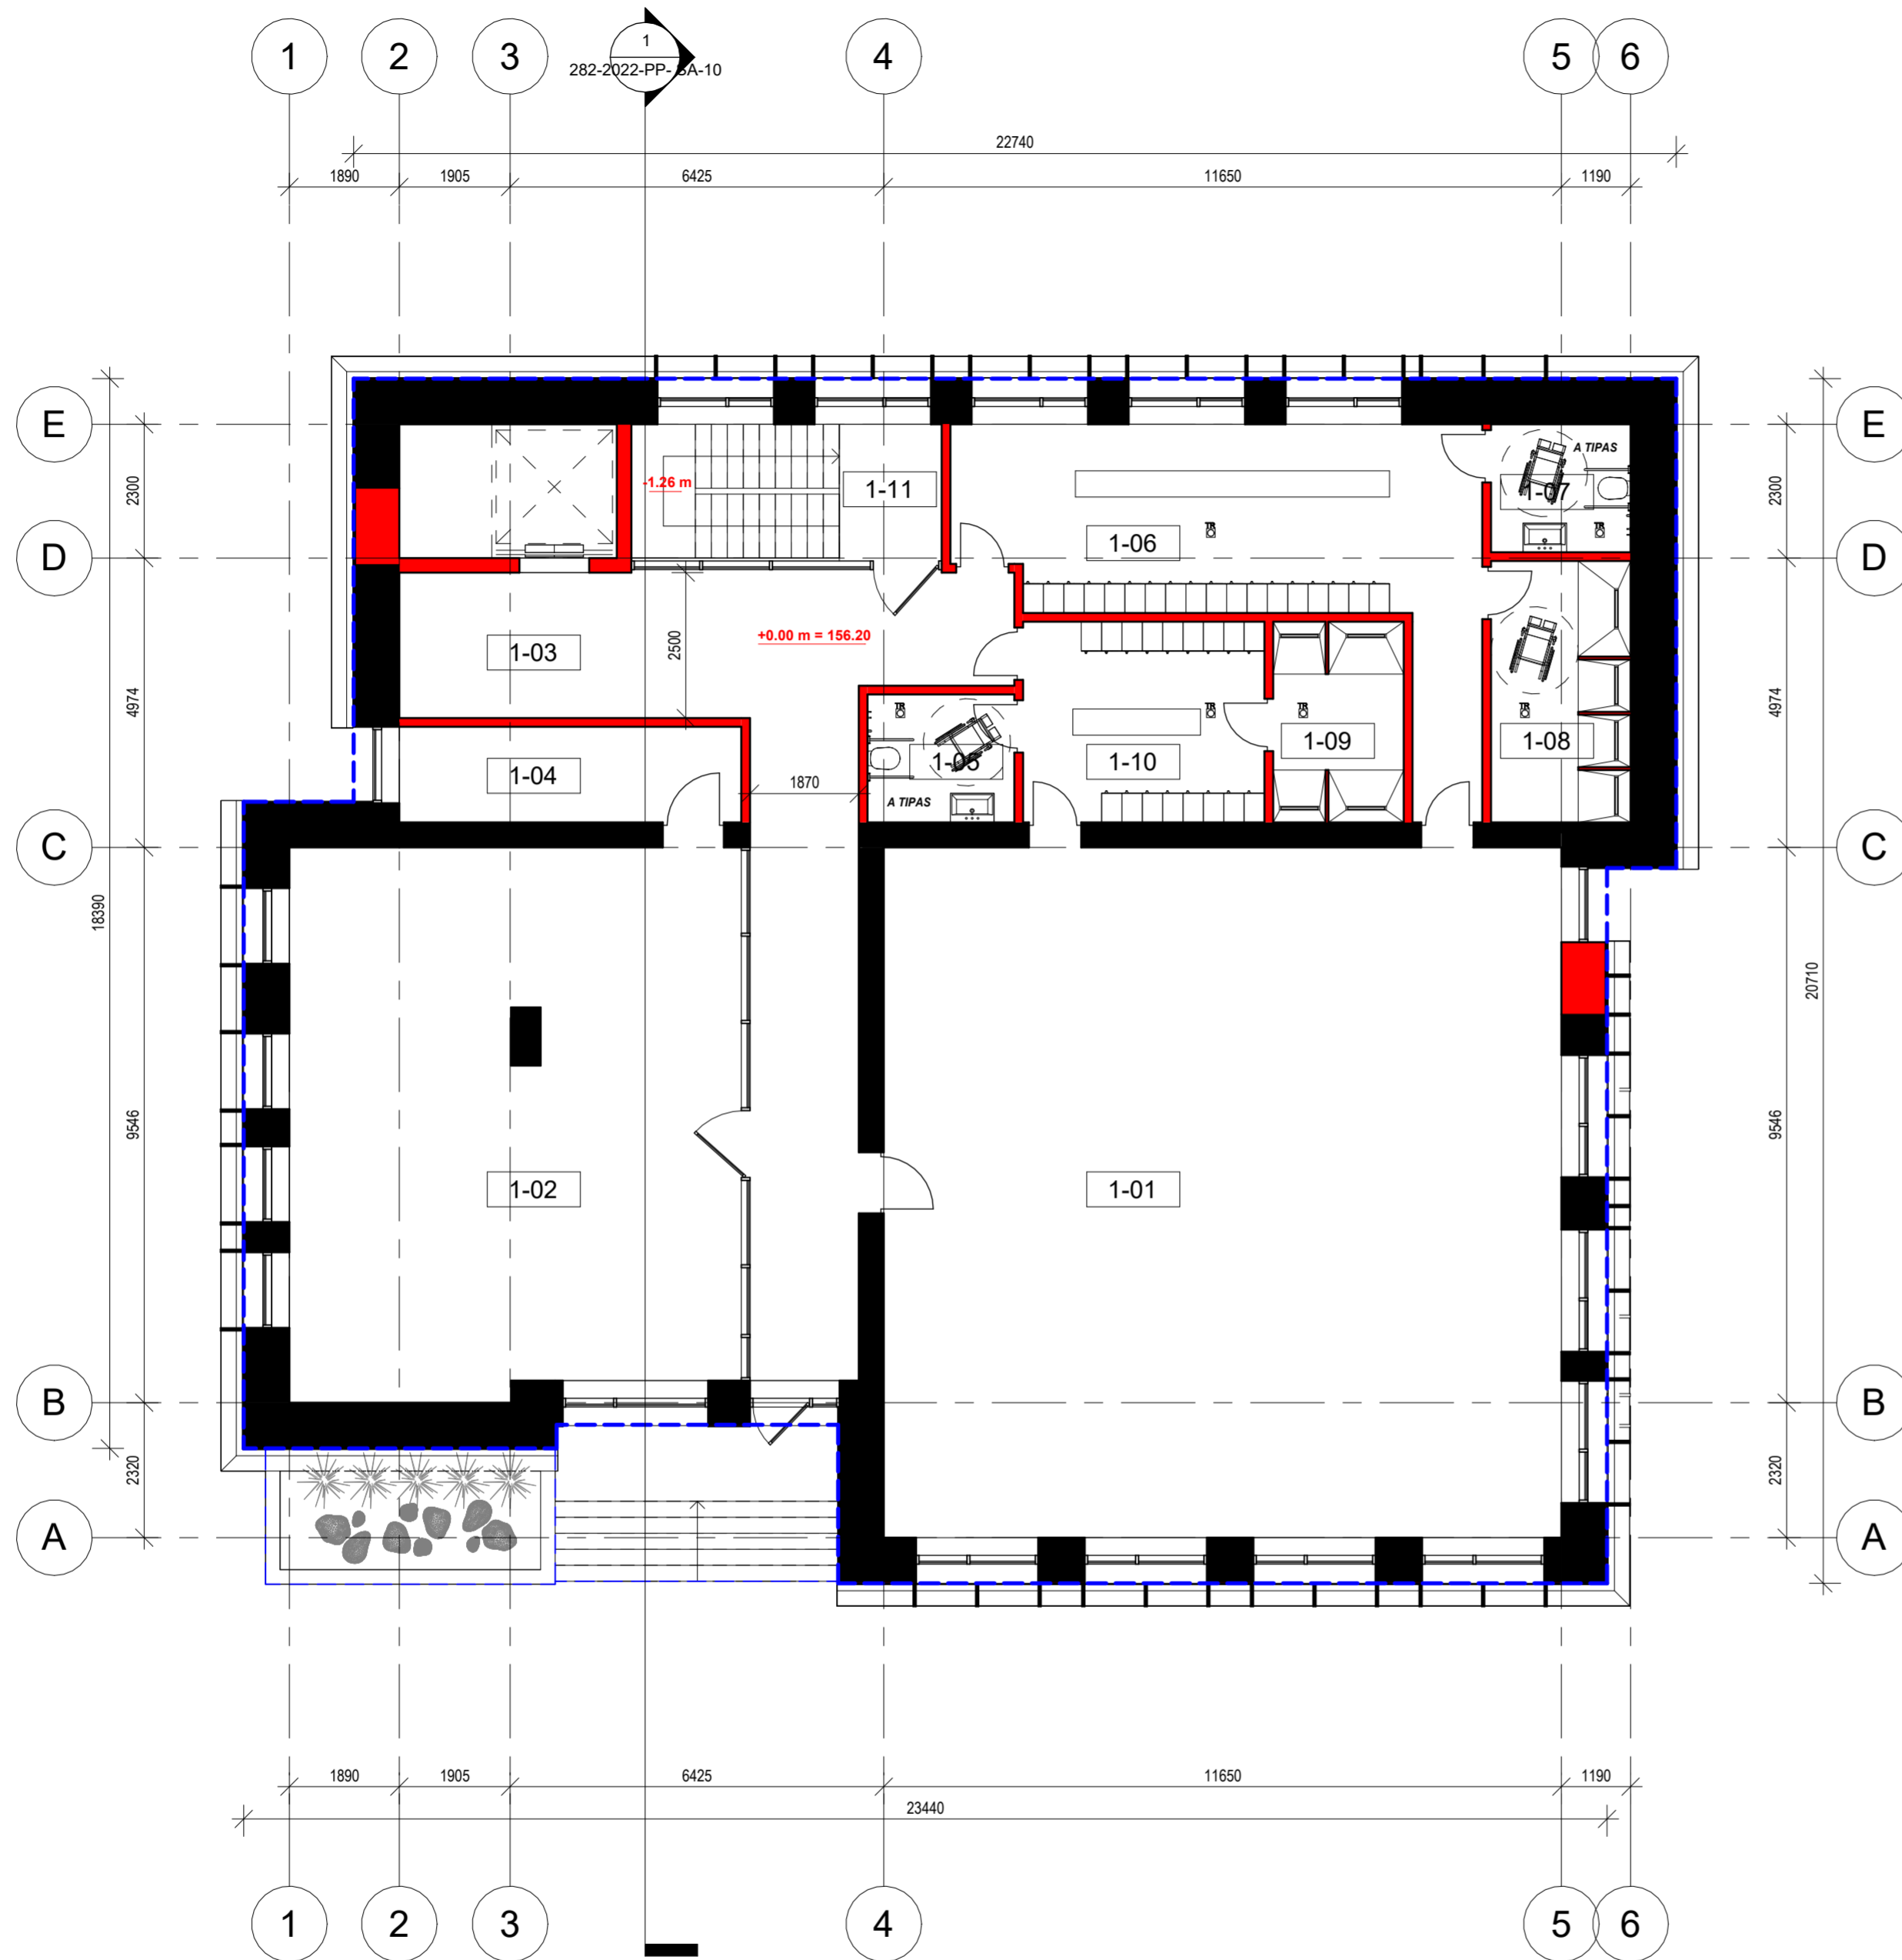


1 aukšto patalpų eksploikacija		
Pat. Nr.	Pavadinimas	Plotas
1-01	Universali sporto salė	138.24 m ²
1-02	Treniruoklių salė	72.96 m ²
1-03	Koridorius	46.95 m ²
1-04	Inventorius pat.	9.67 m ²
1-05	Moterų WC	5.56 m ²
1-06	Vyrų rūbinė	32.93 m ²
1-07	Vyrų WC	5.28 m ²
1-08	Vyrų dušai	10.65 m ²
1-09	Moterų dušai	7.66 m ²
1-10	Moterų rūbinė	14.32 m ²
1-11	Laiptinė	4.05 m ²
VISO		348.25 m ²

Bendras pastato plotas		
Pat. Nr.	Pavadinimas	Plotas
<varies>	<varies>	688.75 m ²
VISO		688.75 m ²

- Sutartiniai žymėjimai:**
- Esamos ir paliekamos pertvaros / atitvaros
 - Naujai įrengiamos pertvaros / atitvaros
 - Esamo pastato konstrukcijų projekcija

0	2023-03	PROJEKTINIAI PASIŪLYMAI		
LAIDA	IŠLEIDIMO DATA	LAIDOS STATUSAS IR IŠLEIDIMO PRIEŽASTIS (JEI TAIKOMA)		
Kval. Dok. Nr.	PROJEKTUOTOJAS		STATINIO PROJEKTO PAVADINIMAS:	
	 UŽDAROJI AKCINĖ BENDROVĖ INŽINERINĖ MINTIS Laisvės al. 76b, LT-44249 Kaunas Tel.: +37068375353, el. p.: projektai@inmintis.lt		Pastato sporto bazės un. nr. 7997-2000-4017 rekonstravimas, mokymo centro un. nr. 7997-2000-4039 kapitalinis remontas su paskirties keitimu į sporto, Karaimų g. 73, Trakai projektas	
20334	SPV	T. Burokas	DOKUMENTO PAVADINIMAS:	
0027955	SPVP	M. Rauckis		
A 729	SPDV/Arch.	N. Petniūnienė		
	Arch.	E. Pranevičius		
	Arch.	A. Pronckus	Sporto centras. Pirmo aukšto planas M1.100	
Kalbos trump.: LT	STATYTOJAS/UŽSAKOVAS:			DOKUMENTO ŽYMUO:
	BĮ Lietuvos sporto centras		282-2022-PP- SA-08	LAPAS
				LAPŲ
				1 1

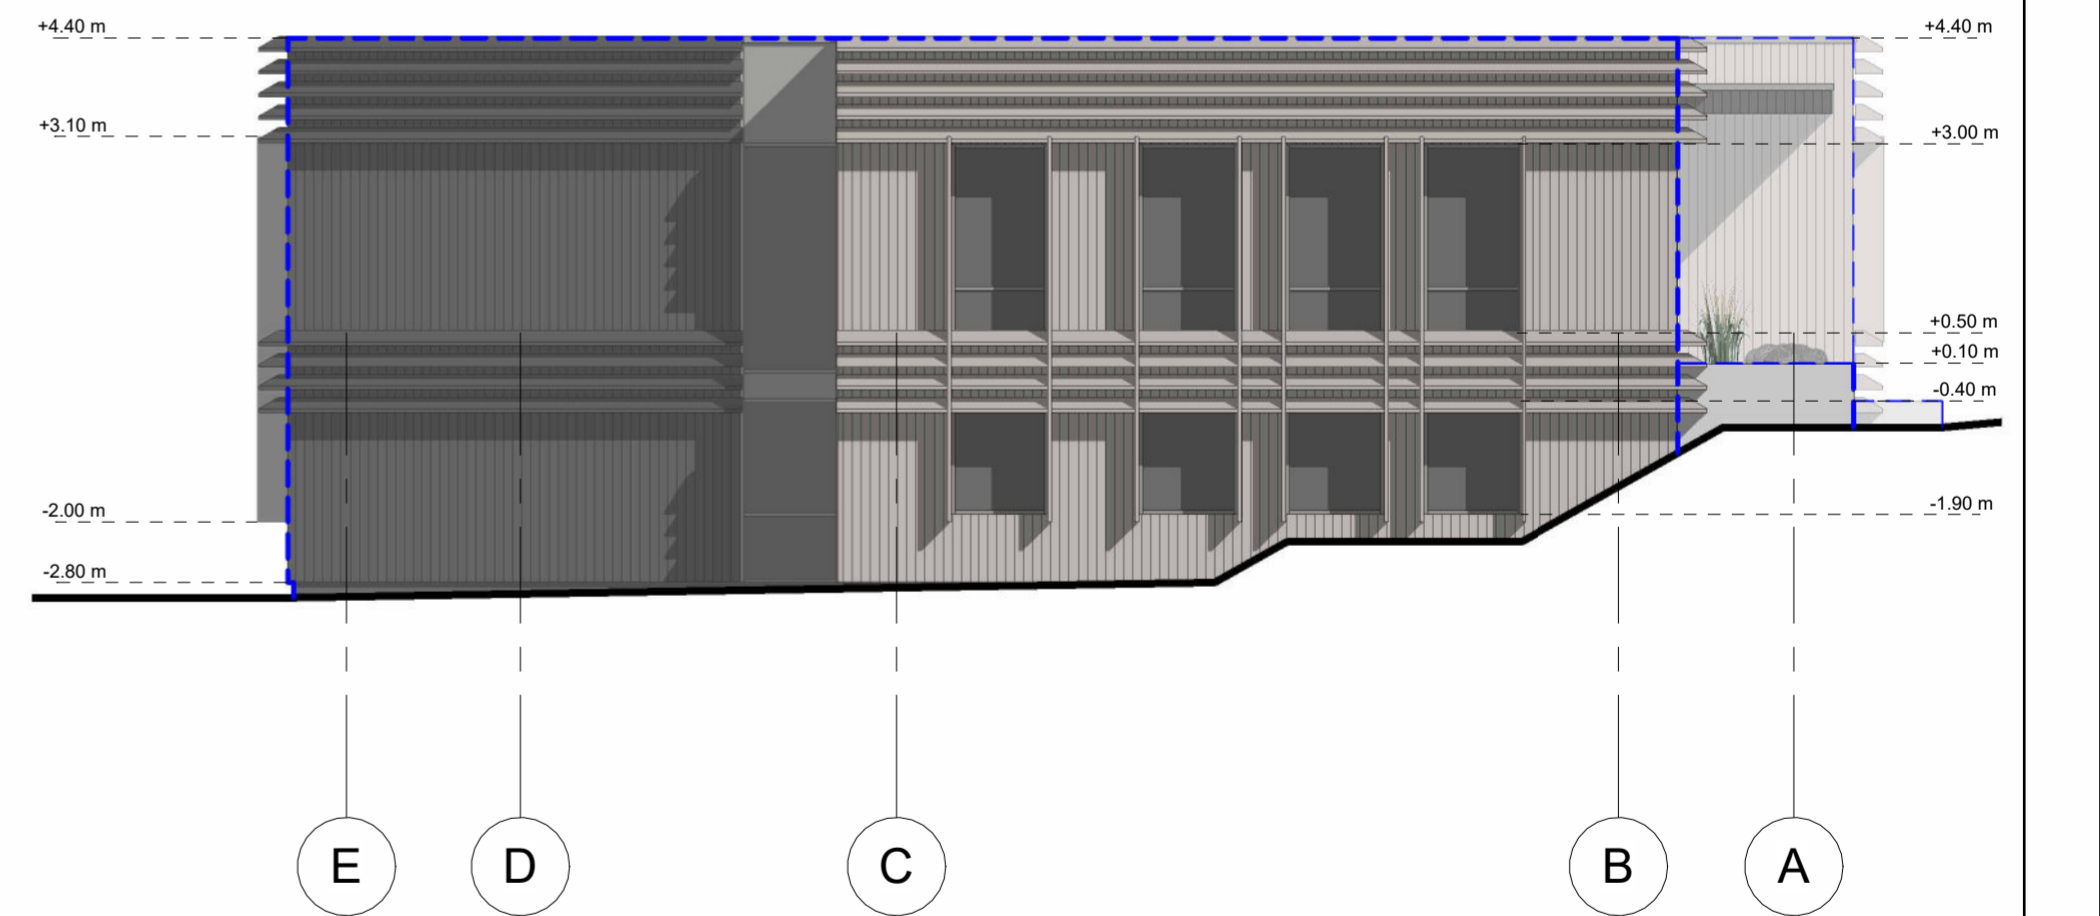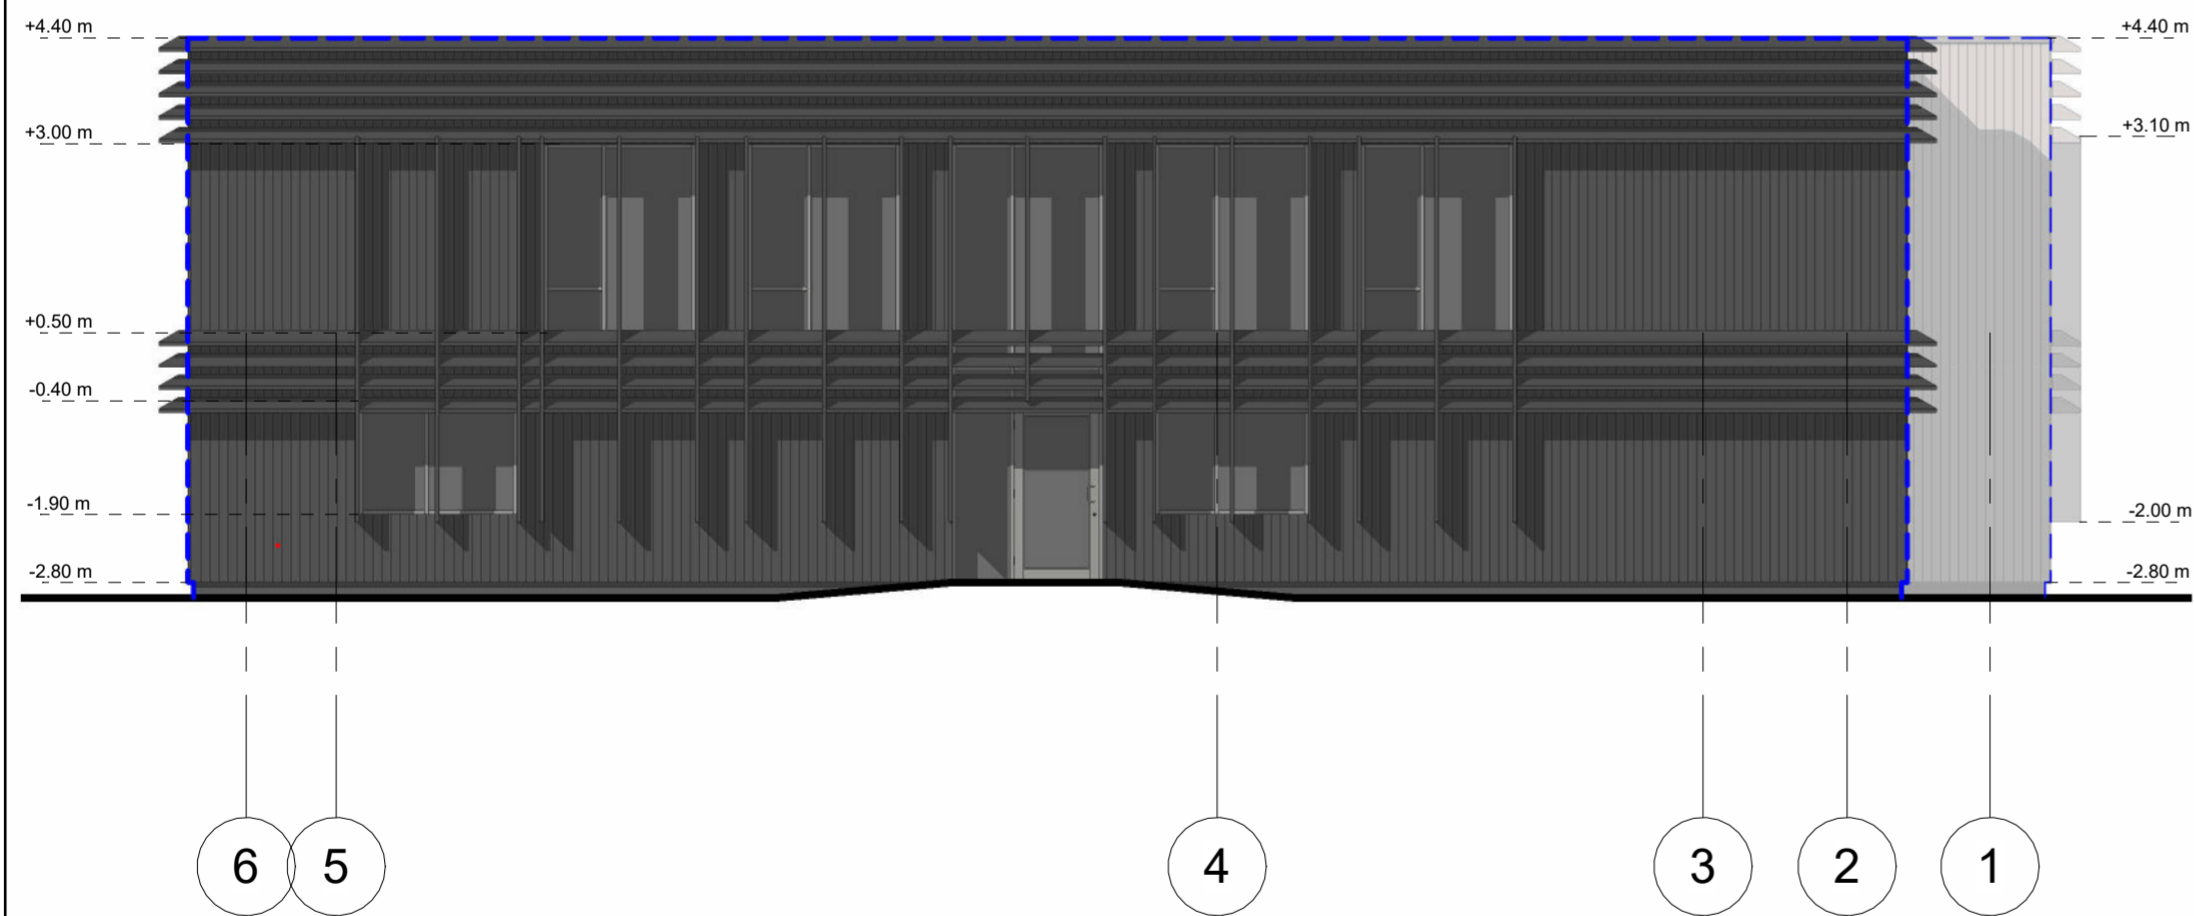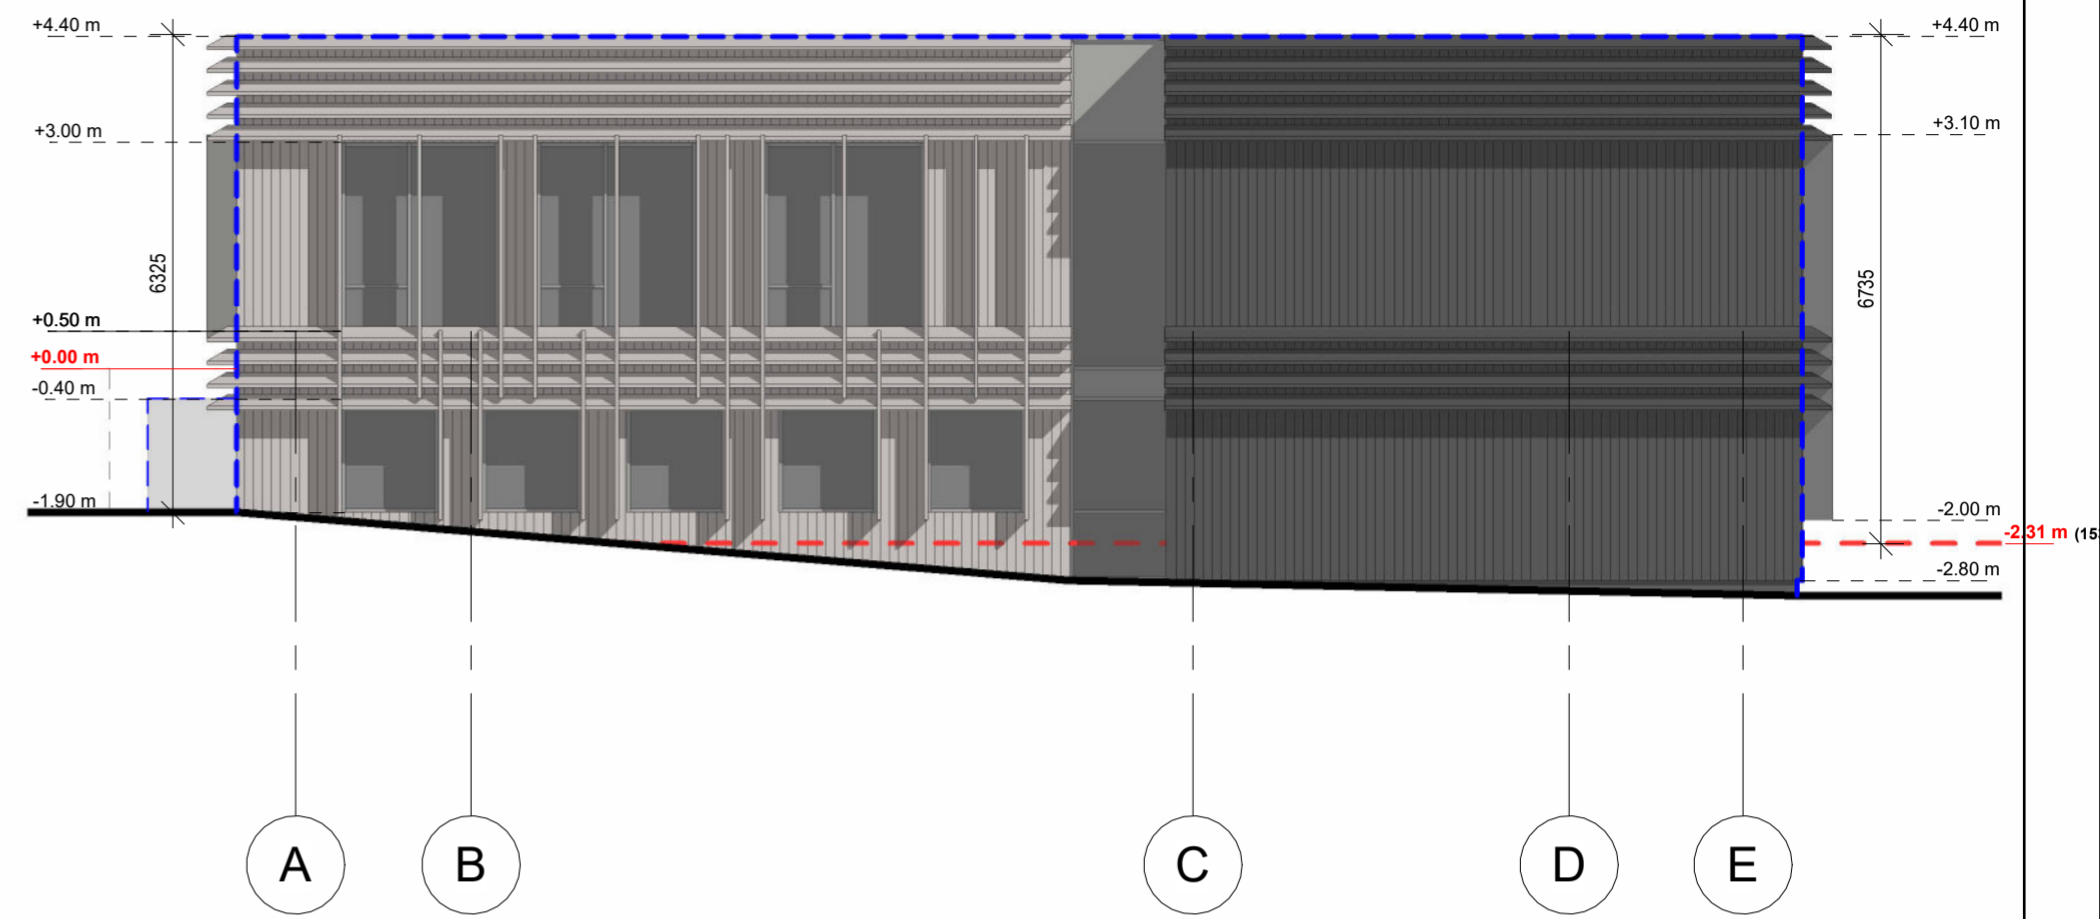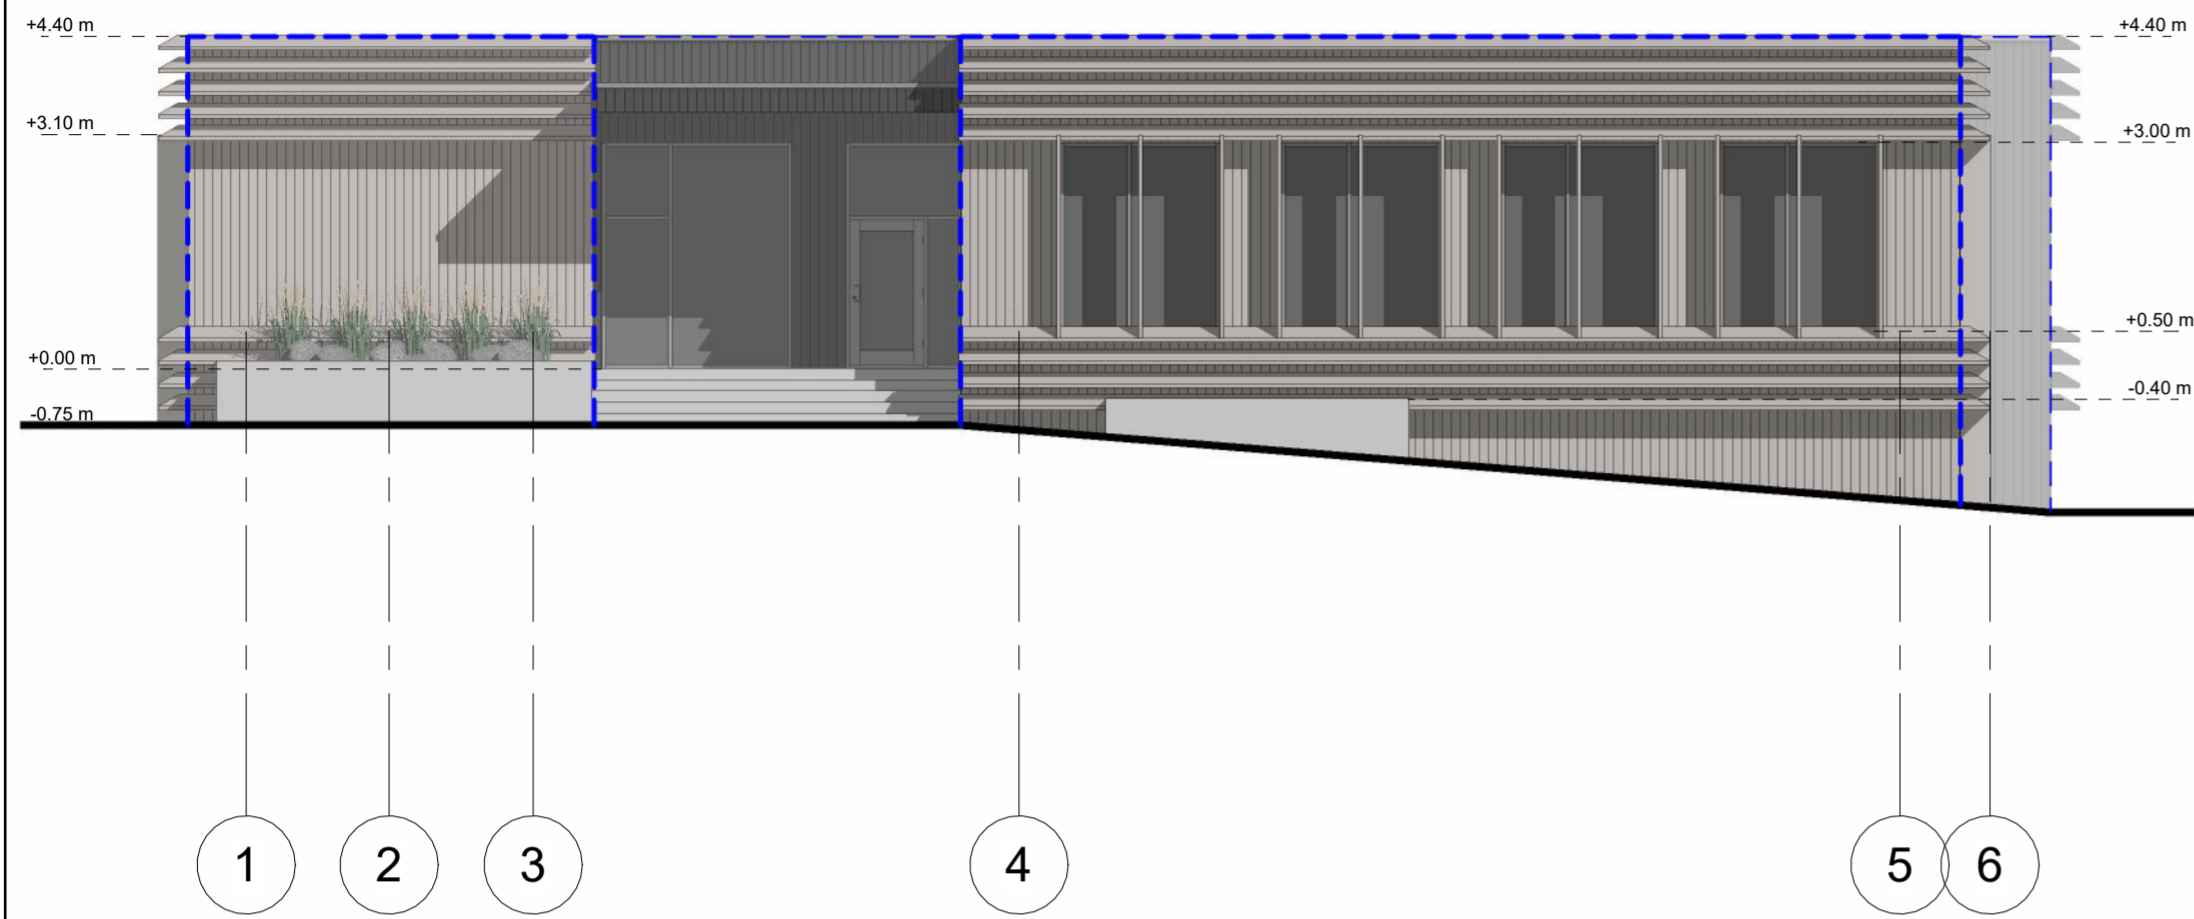

Sutartiniai žymėjimai:

- Aluminio - stiklo sistemos rėmų spalva, skardinimo, apdailos elementų spalva - RAL - 9007
- Aluminio - stiklo sistemos rėmų spalva, skardinimo, apdailos elementų spalva - RAL - 7016
- Vent. fasado sistema - maumedžio dailylentės, natūralios spalvos, montuojamos vertikaliai
- Vent. fasado sistema - deginto maumedžio dailylentės, montuojamos vertikaliai
- Esamo pastato konstrukcijų projekcija

0	2023-03	PROJEKTIŲ PASIŪLYMAI			
LAIDA	IŠLEIDIMO DATA	LAIDOS STATUSAS IR IŠLEIDIMO PRIEŽASTIS (JEI TAIKOMA)			
Kval. Dok. Nr.	PROJEKTUOTOJAS		STATINIO PROJEKTO PAVADINIMAS:		
	 Laisvės al. 76b, LT-44249 Kaunas Tel.: +37068375353, el. p.: projektai@inmintis.lt		Pastato sporto bazės un. nr. 7997-2000-4017 rekonstravimas, mokymo centro un. nr. 7997-2000-4039 kapitalinis remontas su paskirties keitimu į sporto, Karaimų g. 73, Trakai projektas		
20334	SPV	T. Burokas	DOKUMENTO PAVADINIMAS:		
0027955	SPVP	M. Rauckis			
A 729	SPDV/Arch.	N. Petniūnienė			
	Arch.	E. Pranevičius			
	Arch.	A. Pronckus	Sporto centras. Fasadai M1.100		
Kalbos trump.: LT	STATYTOJAS/UŽSAKOVAS:			DOKUMENTO ŽYMUO:	
	BĮ Lietuvos sporto centras		282-2022-PP- SA-09	LAPAS	LAPŲ
				1	1



Sutartiniai žymėjimai:

- Esamos ir paliekamos pertvaros / atitvaros
- Naujai įrengiamos pertvaros / atitvaros
- Esamo pastato konstrukcijų projekcija


0	2023-03	LAIDOS STATUSAS IR IŠLEIDIMO PRIEŽASTIS (JEI TAIKOMA)			
LAIDA	IŠLEIDIMO DATA				
Kval. Dok. Nr.	 UŽDAROJI AKCINĖ BENDROVĖ INŽINERINĖ MINTIS Laisvės al. 76b, LT-44249 Kaunas Tel.. +37068375353, el. p.: projektai@inmintis.lt	STATINIO PROJEKTO PAVADINIMAS: Pastato sporto bazės un. nr. 7997-2000-4017 rekonstravimas, mokymo centro un. nr. 7997-2000-4039 kapitalinis remontas su paskirties keitimu į sporto, Karaimų g. 73, Trakai projektas			
20334	SPV	T. Burokas	DOKUMENTO PAVADINIMAS:		
0027955	SPVP	M. Rauckis	Sporto centras. Pjūvis M1.100		
A 729	SPDV/Arch.	N. Petniūnienė			
	Arch.	E. Pranevičius			
	Arch.	A. Pronckus	DOKUMENTO ŽYMUO:		
Kalbos trump.: LT	STATYTOJAS/UŽSAKOVAS: BĮ Lietuvos sporto centras		282-2022-PP- SA-10	LAPAS	LAPŲ

ESAMOS SITUACIJOS FOTOFIKSACIJOS SCHEMA



FOTOFIKSACIJA TAŠKUOSE

Taškas Nr.1.

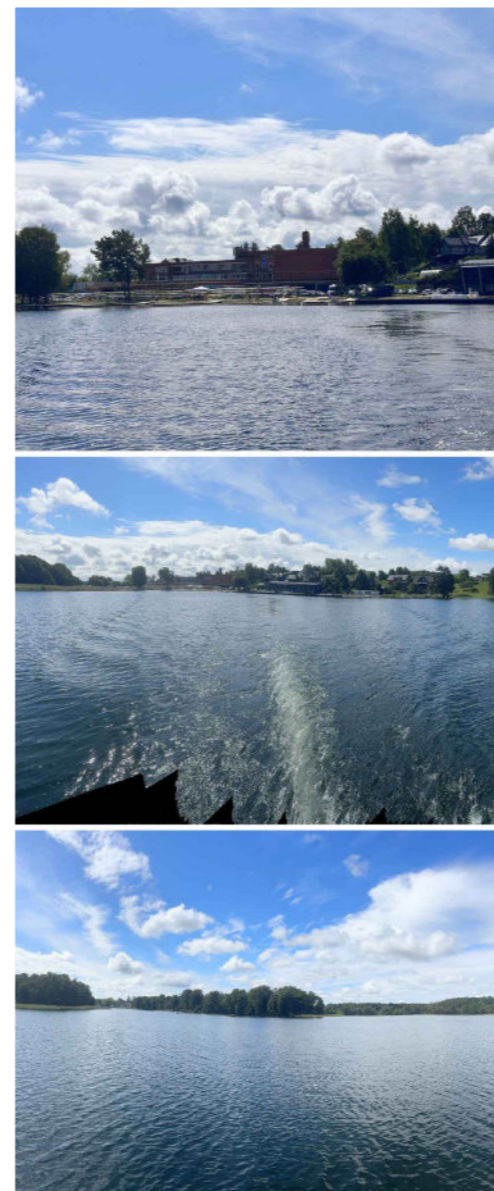


Taškas Nr.1.1.



Taškas Nr.2.



Taškas Nr.2.1.

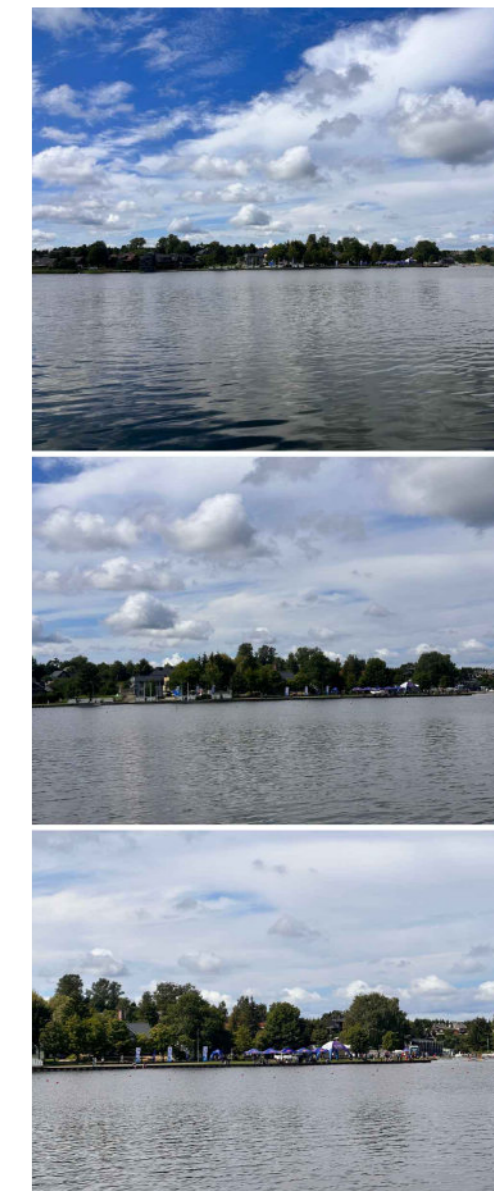

Taškas Nr.3.



Taškas Nr.4.



Taškas Nr.5.



0	2022-08	LAIDOS STATUSAS IR IŠEIDIMO PRIEŽASTIS (JEI TAIKOMA)
LAIKA IŠEIDIMO DATA		
Dokumentacija yra UAB „Jūratė centras“ ir UAB „Kosmos“ sudaryta. Naudoti šaltiniai nurodomi su projekto aprašu, o ne su šaltinio pavadinimu.		
Kvart. Nr.	PROJEKTO DOKUMENTAS	STATYBOS PROJEKTO PAVADINIMAS
2024	SPV	SPORTO BAZĖS IR ŠALYVŲ KAPITALINIS REMONTAS SU PAVIRŠIŲ KETIMU (SPORTO KAMARAI, G. T. TRAKAI) PROJEKTAS.
002765	SPVP	PP
2022	SPVP	SPORTO BAZĖS IR ŠALYVŲ KAPITALINIS REMONTAS SU PAVIRŠIŲ KETIMU (SPORTO KAMARAI, G. T. TRAKAI) PROJEKTAS.
002883	SPV	SPORTO BAZĖS IR ŠALYVŲ KAPITALINIS REMONTAS SU PAVIRŠIŲ KETIMU (SPORTO KAMARAI, G. T. TRAKAI) PROJEKTAS.
Kalbos grupė:	BTYTIJOS DOKUMENTAS	DOKUMENTO ŽYMOJIS
LT	BTYTIJOS DOKUMENTAS	282-2022-PP
		LAPAS LAPŲ
		0 1