

STATINIO PROJEKTO
PAVADINIMAS: **GYVENAMOSIOS PASKIRTIES (VIENO BUTO) PASTATO IR
PAGALBINIO ŪKIO PASKIRTIES PASTATŲ TRAKŲ R. SAV.,
RŪDIŠKIŲ SEN., JULIJANAVOS K., EIGULIŲ G. 27B
(SKLYPO KAD. NR. 7938/0001:357) SUPAPRASTINTAS STATYBOS
PROJEKTAS**

STATINIO PROJEKTO NR: **AD.208**

STATINIO PROJEKTO LAIDA: **0**

STATINIO PROJEKTO DALIS: **BD (BENDROJI DALIS)**

STATINIO PROJEKTO ETAPAS: **PP (PROJEKTINIAI PASIŪLYMAI)**

STATYBOS ADRESAS: **TRAKŲ R. SAV., RŪDIŠKIŲ SEN., JULIJANAVOS K., EIGULIŲ G. 27B
SKLYPO KAD. NR. 7938/0001:357**

STATINIO (-IŲ) KATEGORIJA: **NESUDĖTINGI STATINIAI**

STATINIŲ PASKIRTIS: **GYVENAMOSIOS PASKIRTIES (VIENO BUTO) PASTATAS,
PAGALBINIO ŪKIO PASTATAI**

STATYBOS RŪŠIS: **NAUJA STATYBA**

DATA: **2024-01**

STATYTOJAS: **A. D., I. D.** **TVIRTINU**
(VARDAS PAVARDĖ) (PARAŠAS)

PROJEKTUOTOJAS: **KRISTIJONAS ŠIRVINSKAS (IVVP 143853)**
(VARDAS PAVARDĖ) (PARAŠAS)

PROJEKTO VADOVAS: **KRISTIJONAS ŠIRVINSKAS (A2152)**
(VARDAS PAVARDĖ) (PARAŠAS)

PROJEKTO DALIES VADOVAS: **ARŪNAS JANKUS (1980)**
(VARDAS PAVARDĖ) (PARAŠAS)

Žalgirio g. 131-304, Vilnius, info@archidemus.lt, tel. 861018357

STATINIO PROJEKTO DOKUMENTŲ SUDĖTIES ŽINIARAŠTIS

RINKMENŲ TURINYS

Dokumento žymuo	Lai- da	Dokumento pavadinimas	Pasta- bos	Lapų sk.	Lapo / - ų nr.
RINKMENA 1.					
BENDROJI					
AD.208-PP-BAR	0	Turinys		1	2
AD.208-PP-BAR	0	Bendrasis aiškinamasis raštas		3	3-5
AD.208-PP-BAR	0	Dokumentai, kuriais vadovaujantis parengtas PP, sąrašas		2	6-8
AD.208-PP-BAR	0	Licencijuotos programinės įrangos sąrašas		1	8
AD.208-PP-BAR	0	Bendrieji statinio rodikliai		3	9-11
		Projektinių pasiūlymų rengimo užduotis		3	12-14
BRĖŽINIAI					
AD.208-PP-SP-01	0	Sklypo sutvarkymo planas		1	15
AD.208-PP-SA-01	0	3D vaizdai		1	16
AD.208-PP-SA-02	0	Gyvenamojo namo pirmo ir mansardinio aukštų planai, M 1:100		1	17
AD.208-PP-SA-03	0	Gyvenamojo namo stogo planas, pjūviai 1-1, 2-2, 3-3, M 1:100		1	18
AD.208-PP-SA-04	0	Gyvenamojo namo fasadai, M 1:100		1	19
AD.208-PP-SA-05	0	Pirties brėžiniai, M 1:100		1	20
AD.208-PP-SA-06	0	Vasaros virtuvės brėžiniai, M 1:100		1	21
AD.208-PP-SA-07	0	Dirbtuvių (du identiški pastatai) brėžiniai, M 1:100		1	22

DOKUMENTO ŽYMUO	LAPAS	LAPŲ	LAIDA
AD.208-SPP-BAR	1	10	0

BENDRAS AIŠKINAMASIS RAŠTAS

1. BENDRIEJI DUOMENYS

Objektas: Vienbutis gyvenamasis namas ir pagalbinio ūkio pastatai

Statybos vieta: Trakų r. sav., Rūdiškių sen., Julijanavos k., Eigulių g. 27B (sklypo kad. Nr. 7938/0001:357)

Statytojas: A. D., I. D.

Statybos rūšis: Nauja statyba

Statinių paskirtys: Gyvenamosios paskirties (vieno buto) pastatas (6.1), pagalbinio ūkio pastatai (7.17)

Statinio kategorija: nesudėtingi statiniai

2. ESAMA SITUACIJA

Sklypo adresas: Trakų r. sav., Rūdiškių sen., Julijanavos k., Eigulių g. 27B

Sklypo kadastrinis Nr.: 7938/0001:357, Ismonių k.v.

Pagrindinė tikslinė žemės naudojimo paskirtis: Kita

Žemės sklypo naudojimo būdas: Vienbučių ir dvibučių gyvenamųjų pastatų teritorijos

Sklypo forma: Netaisyklingos formos

Esami statiniai: Sklype registruotų statinių nėra.

Techninio projekto parengimo pagrindas:

1. Nuosavybės dokumentai
2. Statinio projektavimo užduotis
3. Žemės sklypo formavimo ir pertvarkymo projektas

SKLYPO ESAMA SITUACIJA


Sklypas yra netaisyklingos formos. Teritorijoje užstatymas sodybinis. Sklypas patenka į Aukštadvario regioninio parko buferinės apsaugos zoną.

3. SKLYPO PLANO SPRENDINIAI

Įvažiavimas į sklypą projektuojamas nuo rytinėje sklypo pusėje esančios Eigulių gatvės pagal pagal Žemės sklypo formavimo ir pertvarkymo projektą. Parkavimo aikštelė įrengiama sklypo šiaurinėje dalyje prie privažiavimo kelio. Pagal statybos techninį reglamentą STR 2.06.04:2014 „Gatvės ir vietinės reikšmės keliai. Bendrieji reikalavimai“ automobilių vietų poreikis yra 2 vienetai, kurie numatomi sklypo ribose (naudingasis gyv. namo plotas 79.65 m²). Nulinės altitudės parinktos pagal esamų ir parengtų projektų lygius, nužymėjus vietoje altitudes siūloma patikslinti pagal esamas aplinkybes. Aplink statinius įrengiama skaldos ar akmens riedulių alsuojanti nuogrinda. Tvarkant aplinką projektuojamos akmens skaldos, betono trinkelų takų dangos, impregnuoto ir antiseptikuoto medžio dangos lauko terasos, įrengiama veja.

Pagal Trakų rajono savivaldybės bendrąjį planą sklypas papuola į žemės ūkio teritorijų zoną 53/am48'. Šioje zonoje reglamentuojamas užstatymo intensyvumas sodyboms - $\leq 0,01$, statinių aukštis (m) - $\leq 8,5$. Privalomieji tekstiniai reikalavimai konkrečiose KTZ 43;44. Kadangi nagrinėjamas sklypas yra vienbučių ir dvibučių gyvenamųjų pastatų teritorijų naudojimo būdo jam inicijuojama viešinimo procedūra naudojimo reglamentų parametrų nustatymui.

DOKUMENTO ŽYMUO	LAPAS	LAPŲ	LAIDA
AD.208-SPP-BAR	2	10	0

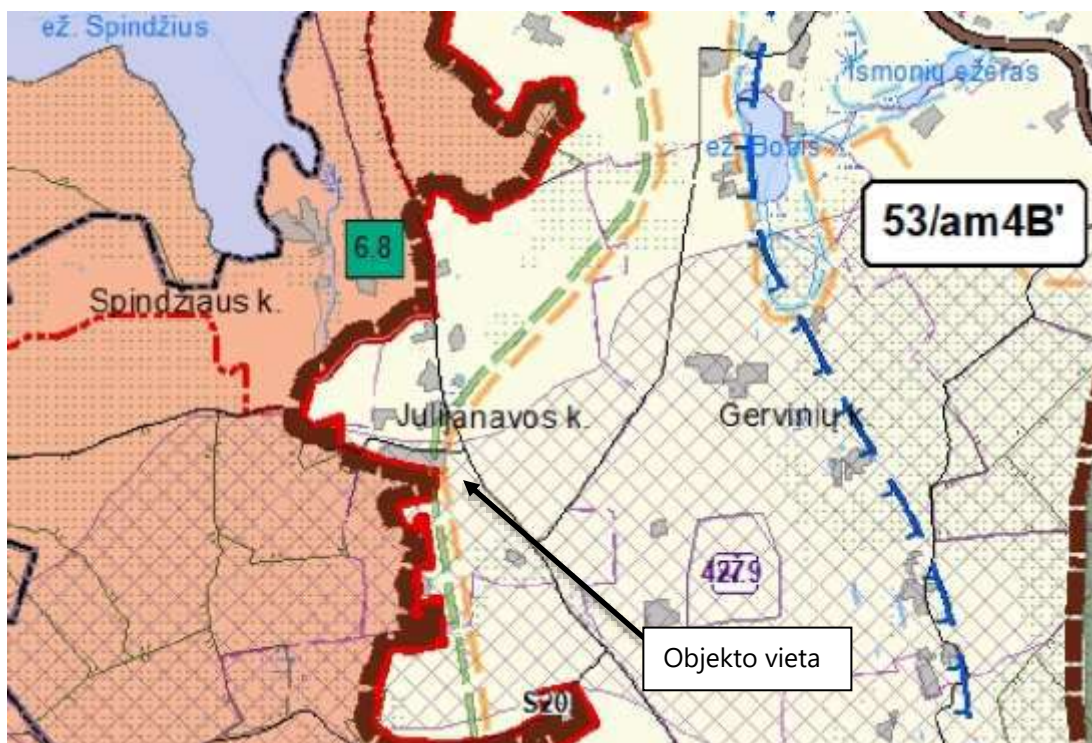

Ištrauka iš Trakų rajono savivaldybės bendrojo plano

4. STATINIŲ ARCHITEKTŪROS, KONSTRUKCIJŲ SPRENDINIAI

4.1. Plano, tūrio fasadų sprendiniai

Projektuojami vieno aukšto pastatai: vienbutis gyvenamasis namas, pagalbinio ūkio pastatas – pirtis, pagalbinio ūkio pastatas – vasaros virtuvė, pagalbinio ūkio pastatai – dirbtuvės (du identiški pastatai). Pastatų stogai dvišlaičiai. Pastatai projektuojami aiškos stačiakampio plano struktūros. Pastatų fasadai apdailinami medinėmis dailylentėmis. Vienbutis gyvenamasis namas projektuojamas šildomas A++ klasės, pagalbinio ūkio pastatai – nešildomi.

4.2. Konstrukcinė schema

Pastatų medžiagų parinkimas atliktas atsižvelgiant į Aukštadvario regioninio parko reikalavimus, projektuojamų pastatų gabaritus, architektūrą, užsakovo užduotį bei ekonominius rodiklius.

4.3. Pamatai

Pamatai projektuojami gręžtinių polių su monolitiniiais rostverkais, sutapdintais su cokoliu. Gręžtiniai poliai yra apvalaus skerspjūvio. G/b gręžtiniai pamatai gaminami iš C 16/20 F-150 W-6 klasės betono. Gyvenamojo namo cokolis apšiltinamas EPS (20 cm, ne mažiau kaip 0,4 m gylio) ir tinkuojamas.

4.4. Grindys ant grunto

Gyvenamojo namo grindys ant grunto šiltinamos 25 cm polistirolu. Perimetru 1 m plotyje – 35 cm. Pagalbinių ūkio pastatų grindys ant grunto šiltinamos 10 cm polistirolu.

DOKUMENTO ŽYMUO	LAPAS	LAPŲ	LAIDA
AD.208-SPP-BAR	3	10	0

4.5. Sienos

Pastatų sienos karkasinės, apšiltinamos akmens vata (20-40 cm) ir apdailinamos dailylentėmis/cokoliniu tinku. Sąramos virš angų – medinės/karkasinės. Vidinės pertvaros karkasinės.

4.5. Grindų danga Vienbučiame gyvenamajame name: san. mazge, tambūre – keraminės plytelės, kambariuose – parketas.

4.7. Stogas

Projektuojami dvišlaičiai medžio konstrukcijų stogai (35-38°), apšiltinti akmens vatos sluoksniu. Stogų danga – valcuota skarda.

Visa pastatų statybai naudojama mediena turi būti antiseptikuojama ir antipirenuojama. Mediniai konstrukciniai paviršiai dažomi priešgaisriniais dažais.

4.9. Ventiliacija

Patalpų ventiliacija natūrali per langus, vėdinimo kanalus.

5. APDAILA

5.1. Lauko apdaila. Fasadų apdailai naudojamos medinės dailylentės, cokoliui – cokolinis tinkas.

5.2. Vidaus apdaila sprendžiama, kuriant interjerą.

5.3. Langai medinių rėmų, stiklo paketų.

5.4. Vidaus durys medinės, lauko - šarvo, įstiklinimas stiklo paketų.

6. INŽINERINIS APRŪPINIMAS

6.1 VANDENTIEKIS

Vandentiekis ir nuotekų tiekimas numatomas vietinis pagal išduotas sąlygas.

6.2 ELEKTROS TIEKIMAS

Elektros tiekimas numatomas pagal išduodamas sąlygas.

DOKUMENTO ŽYMUO	LAPAS	LAPŲ	LAIDA
AD.208-SPP-BAR	4	10	0

7.1 PRIVALOMIEJI PROJEKTO RENGIMO DOKUMENTAI, PAGRINDINIAI NORMATYVINIAI, KITI DOKUMENTAI IR DUOMENYS, KURIAIS VADOVAUJANTIS PARENGTAS PROJEKTAS

Statinio projektas rengiamas remiantis šiais teisės aktais:

DOKUMENTO NR.	PAVADINIMAS
ĮSTATYMAI	
1996-03-19 Nr. 32-788	LR Statybos įstatymas
1996-05-28, Nr. I-1352	LR Aplinkos apsaugos įstatymas
2004-01-27, Nr. IX-1983	LR Žemės įstatymas.
2004-01-15, Nr. IX-1962	LR Teritorijų planavimo įstatymas.
2002-07-01 Nr. IX-1004	LR Atliekų tvarkymo įstatymas.
2017-06-08, Nr. XIII-425	LR Architektūros įstatymas
STATYBOS TECHNINIAI REGLAMENTAI	
STR 1.01.02:2016	Normatyviniai statybos techniniai dokumentai;
STR 1.01.03:2017	Statinių klasifikavimas;
STR 1.01.04:2015	Statybos produktų, neturinčių darniųjų techninių specifikacijų, eksploatacinių savybių pastovumo vertinimas, tikrinimas ir deklavimas. Bandymų laboratorijų ir sertifikavimo įstaigų paskyrimas. Nacionaliniai techniniai įvertinimai ir techninio vertinimo įstaigų paskyrimas ir paskelbimas;
STR 1.01.08:2002	Statinio statybos rūšys;
STR 1.02.01:2017	Statybos dalyvių atestavimo ir teisės pripažinimo tvarkos aprašas;
STR 1.02.09:2011	Teisės atlikti pastatų energinio naudingumo sertifikavimą įgijimo tvarkos aprašas;
STR 1.03.01:2016	Statybiniai tyrimai. Statinio avarija;
STR 1.03.02:2008	Statybos produktų atitikties deklavimas;
STR 1.04.02:2011	Inžineriniai geologiniai ir geotechniniai tyrimai;
STR 1.04.04:2017	Statinio projektavimas, projekto ekspertizė;
STR 1.05.01:2017	Statybą leidžiantys dokumentai. Statybos užbaigimas. Statybos sustabdymas. Savavališkos statybos padarinių šalinimas. Statybos pagal neteisėtai išduotą statybą leidžiantį dokumentą padarinių šalinimas;
STR 1.06.01:2016	Statybos darbai. Statinio statybos priežiūra;
STR 1.12.06:2002	Statinio naudojimo paskirtis ir gyvavimo trukmė;
STR 2.01.01(1):2005	Esminis statinio reikalavimas „Mechaninis atsparumas ir pastovumas“;
STR 2.01.01(2):1999	Esminiai statinio reikalavimai. Gaisrinė sauga;
STR 2.01.01(3):1999	Esminiai statinio reikalavimai. Higiena, sveikata, aplinkos apsauga;
STR 2.01.01(4):2008	Esminis statinio reikalavimas „Naudojimo sauga“;
STR 2.01.01(5):2008	Esminis statinio reikalavimas „Apsauga nuo triukšmo“;
STR 2.01.01(6):2008	Esminis statinio reikalavimas „Energijos taupymas ir šilumos išsaugojimas“;
STR 2.01.02:2016	Pastatų energinio naudingumo projektavimas ir sertifikavimas;
STR 2.01.06:2009	Statinių apsauga nuo žaibo. Išorinė statinių apsauga nuo žaibo;
STR 2.01.07:2003	Pastatų vidaus ir išorės aplinkos apsauga nuo triukšmo;
STR 2.01.08:2003	Lauko sąlygomis naudojamos įrangos į aplinką skleidžiamo triukšmo valdymas;

DOKUMENTO ŽYMUO	LAPAS	LAPŲ	LAIDA
AD.208-SPP-BAR	5	10	0

Žalgirio g. 131-304, Vilnius, info@archidemus.lt, tel. 861018357

STR 2.02.02:2004	Visuomeninės paskirties pastatai;
STR 2.03.01:2019	Statinių prieinamumas;
STR 2.04.01:2018	Pastatų atitvaros. Sienos, stogai, langai ir išorinės įėjimo durys;
STR 2.05.03:2003	Statybinių konstrukcijų projektavimo pagrindai;
STR 2.05.04:2003	Poveikiai ir apkrovos;
STR 2.05.05:2005	Betoninių ir gelžbetoninių konstrukcijų projektavimas;
STR 2.05.08:2005	Plieninių konstrukcijų projektavimo pagrindinės nuostatos;
STR 2.05.09:2005	Mūrinių konstrukcijų projektavimas;
STR 2.05.11:2005	Gaisro temperatūrų veikiamų gelžbetoninių konstrukcijų projektavimas;
STR 2.05.13:2004	Statinių konstrukcijos. Grindys;
STR 2.06.04:2014	Gatvės ir vietinės reikšmės keliai. Bendrieji reikalavimai;
STR 2.07.01:2003	Vandentiekis ir nuotekų šalintuvas. Pastato inžinerinės sistemos. Lauko inžineriniai tinklai
STR 2.09.02:2005	Šildymas, vėdinimas ir oro kondicionavimas
REIKALAVIMAI, TAISYKLĖS IR KITI DOKUMENTAI	
Trakų rajono savivaldybės atliekų tvarkymo taisyklės, patvirtintos 2017 m. gegužės 4 d., Nr. S1-112;	
Statybinių atliekų tvarkymo tvarkos aprašas, patvirtintas Trakų rajono savivaldybės tarybos 2014 m. rugsėjo 11 d. sprendimu Nr. S1-277;	
Gaisrinės saugos pagrindiniai reikalavimai;	
Gyvenamųjų pastatų gaisrinės saugos taisyklės	
Bendrosios gaisrinės saugos taisyklės,	
Visuomeninių statinių gaisrinės saugos taisyklės;	
Stacionarios gaisrų gesinimo sistemų projektavimo ir įrengimo taisyklės;	
Gaisro aptikimo ir signalizavimo sistemų projektavimo ir įrengimo taisyklės;	
Lauko gaisrinio vandentiekio tinklų ir statinių projektavimo ir įrengimo;	
Statinių vidaus gaisrinio vandentiekio sistemų projektavimo ir įrengimo taisyklės;	
Dūmų ir šilumos valdymo sistemų projektavimo ir įrengimo taisyklės;	
Elektros įrenginių įrengimo bendrosios taisyklės;	
Nekilnojamojo turto kadastrinių matavimų ir kadastro duomenų surinkimo bei tikslinimo taisyklės;	
Reglamentuojamų statybos produktų sąrašas;	
Šilumos tiekimo tinklų ir šilumos punktų įrengimo taisyklės	
Šilumos perdavimo tinklų šilumos izoliacijos įrengimo taisyklės	
Elektromagnetinis suderinamumas – LST EN50081, LST EN50082;	
Elektros įrenginių įrengimo taisyklės (EIIT).	
Šildymo sistemų, naudojančių kietąjį kurą, gaisrinės saugos taisyklės;	
HIGIENOS NORMOS	
HN 33:2011	Triukšmo ribiniai dydžiai gyvenamuosiuose ir visuomeninės paskirties pastatuose bei jų aplinkoje;
HN 42:2009	Gyvenamųjų ir visuomeninių pastatų patalpų mikroklimatas;
HN 98:2014	Natūralus ir dirbtinis darbo vietų apšvietimas. Apšvietos mažiausios ribinės vertės ir bendrieji matavimo reikalavimai.

DOKUMENTO ŽYMUO	LAPAS	LAPŲ	LAIDA
AD.208-SPP-BAR	6	10	0

Žalgirio g. 131-304, Vilnius, info@archidemus.lt, tel. 861018357

HN 69:2003	Šiluminis komfortas ir pakankama šiluminė aplinka darbo patalpose. Parametrų norminės vertės ir matavimo reikalavimai.
HN 50:2003	Visą žmogaus kūną veikianti vibracija: didžiausi leidžiami dydžiai ir matavimo reikalavimai gyvenamuosiuose bei visuomeniniuose pastatuose;
HN 80:2011	Elektromagnetinis laukas darbo vietose ir gyvenamojoje aplinkoje. Parametrų normuojamos vertės ir matavimo reikalavimai 10 kHz-00 GHz radijo dažnių juostose
HN 24:2017	Geriamojo vandens saugos ir kokybės reikalavimai

PROGRAMINĖ ĮRANGA

Projektui parengti naudotos licencijuotos projektavimo programinės įrangos sąrašas pagal STR 1.04.04:2017 „Statinio projektavimas, projekto ekspertizė“ 8 priedo 5.6.9 p. reikalavimus:

1. Statinio projekto *bendroji dalis* parengta naudojantis:
 - 1.1. *Microsoft Office 2016*
 - 1.2. *GIMP 2.8*
2. Statinio projekto *sklypo plano ir architektūrinė dalis* parengta naudojantis:
 - 2.1. *AutoCAD LT 2019*
 - 2.2. *Revit LT 2020*
3. Statinio projektas *iformintas* naudojantis:
 - 3.1. *Adobe Acrobat DC Pro*
 - 3.2. *Microsoft Windows 10*
 - 3.3. *MitSoft Signa Desktop (2010)*

PROJEKTO VADOVAS KRISTIJONAS ŠIRVINSKAS (A2152)

vardas pavardė

parašas

DOKUMENTO ŽYMUO	LAPAS	LAPŲ	LAIDA
AD.208-SPP-BAR	7	10	0

BENDRIEJI STATINIO RODIKLIAI

Pavadinimas	Mato vnt.	Kiekis	Pastabos
I. SKLYPAS			
1. sklypo plotas	m ²	6215	
2. sklypo užstatymo intensyvumas	%	4	
3. sklypo užstatymo tankumas	%	6	Užstatytas plotas –321 m ² (pagal atsikišusių konstrukcijų projekciją)
4. sklypo apželdinimas	%	86	5337m ² >25 %
5. automobilių vietų skaičius	vnt.	2	
II. PASTATAI			
1. Pastato paskirties rodikliai	Vienbutis gyvenamasis namas. II grupės nesudėtingas statinys		
2. bendrasis plotas	m ²	79.65	
3. naudingas	m ²	79.65	
4. pastato tūris:	m ³	409	
5. aukštų skaičius	vnt.	1 su mansarda	
6. pastato aukštis	m	6.30	
7. butų skaičius (gyvenamajame name), iš jų:	vnt.	1	
7.1. 1 kambario	vnt.	-	
7.2. 2 ir daugiau kambarių.	vnt.	1	
8. Energinio naudingumo klasė		A++	
9. Pastato (patalpų) akustinio komforto sąlygų klasė.		C	
10. Statinio atsparumo ugniai laipsnis		III	
11. Kiti papildomi pastato rodikliai		-	
1. Pastato paskirties rodikliai	Pagalbinio ūkio pastatas - pirtis. I grupės nesudėtingas statinys		
2. bendrasis plotas	m ²	35,04	
3. pastato tūris:	m ³	183	
4. aukštų skaičius	vnt.	1	
5. pastato aukštis	m	5,0	
6. Energinio naudingumo klasė		-	
7. Statinio atsparumo ugniai laipsnis		III	
8. Kiti papildomi pastato rodikliai		-	

Žalgirio g. 131-304, Vilnius, info@archidemus.lt, tel. 861018357

1. Pastato paskirties rodikliai	Pagalbinio ūkio pastatas – vasaros virtuvė. I grupės nesudėtingas statinys		
2. bendrasis plotas	m ²	36,69	
3. pastato tūris:	m ³	160	
4. aukštų skaičius	vnt.	1	
5. pastato aukštis	m	5,00	
6. Energinio naudingumo klasė		-	
7. Statinio atsparumo ugniai laipsnis		III	
8. Kiti papildomi pastato rodikliai		-	
1. Pastato paskirties rodikliai	Pagalbinio ūkio pastatas – dirbtuvės 1. I grupės nesudėtingas statinys		
2. bendrasis plotas	m ²	34,55	
3. pastato tūris:	m ³	176	
4. aukštų skaičius	vnt.	1	
5. pastato aukštis	m	5,00	
6. Energinio naudingumo klasė		-	
7. Statinio atsparumo ugniai laipsnis		III	
8. Kiti papildomi pastato rodikliai		-	
1. Pastato paskirties rodikliai	Pagalbinio ūkio pastatas – dirbtuvės 2. I grupės nesudėtingas statinys		
2. bendrasis plotas	m ²	34,55	
3. pastato tūris:	m ³	176	
4. aukštų skaičius	vnt.	1	
5. pastato aukštis	m	5,00	
6. Energinio naudingumo klasė		-	
7. Statinio atsparumo ugniai laipsnis		III	
8. Kiti papildomi pastato rodikliai		-	
IV. INŽINERINIAI STATINIAI. INŽINERINIAI TINKLAI			
1. Automobilių aikštelė	m ²	192	II grupės nesudėtingas statinys
1. Vaikų žaidimų aikštelė	m ²	68	I grupės nesudėtingas statinys
3. Nuotekų valykla	vnt	2	II grupės nesudėtingas statinys

DOKUMENTO ŽYMUO	LAPAS	LAPŲ	LAIDA
AD.208-SPP-BAR	9	10	0

Žalgirio g. 131-304, Vilnius, info@archidemus.lt, tel. 861018357

4. Nuotekų valyklų našumas	m ³ per parą	0,8	
5. Vandens gavybos gręžinys	vnt	1	

PROJEKTO VADOVAS KRISTIJONAS ŠIRVINSKAS (A2152)

vardas pavardė

parašas

STATYTOJAS A. D., I. D.

Susipažinau ir *Tvirtinu*

vardas pavardė

parašas

DOKUMENTO ŽYMUO	LAPAS	LAPŲ	LAIDA
AD.208-SPP-BAR	10	10	0



Projektuojamų statinių techniniai ir paskirties rodikliai, statinių aprašymas		Esama	Būsima
18.	Statinio/-ų (jo dalies) paskirtis		Vienbutis gyvenamasis namas ir pagalbinio ūkio statiniai (pirtis, vasaros virtuvė, dirbtuvės)
19.	Statinio /-ų bendrasis plotas		220,48
			Vienbutis gyvenamasis namas 79,65 m ² ; Pirtis 35,04 m ² ; Vasaros virtuvė 36,69 m ² ; Dirbtuvės 1 34,55 m ² ; Dirbtuvės 2 34,55 m ² ;
20.	Statinio /-ų tūris		Vienbutis gyvenamasis namas 409 m ³ ; Pirtis 183 m ³ ; Vasaros virtuvė 160 m ³ ; Dirbtuvės 1 176 m ³ ; Dirbtuvės 2 176 m ³ ;
21.	Statinio /-ų aukštų skaičius		1
22.	Statinio /-ų aukštis		5-7 m
23.	Statinio /-ų išorės apdailos medžiagos		Dailylentės, tinkas
24.	Planuojama ūkinė veikla (gamybinės, ūkinės veiklos apimtys, aptarnaujamų žmonių sk., darbo vietų skaičius)		
Projektinių pasiūlymų paskirtis			
25.	Išreikšti Statytojo sumanyto projektuoti statinio architektūros ir kitų pagrindinių sprendinių idėją.		
26.	Informuoti visuomenę apie visuomenei svarbaus statinio ar jo dalies, Teritorijų planavimo įstatymo 20 straipsnyje numatytais atvejais statinio ar jo dalies, numatomą projektavimą, statinio ar statinio dalies paskirties keitimą, visuomenei svarbaus statinio ar jo dalies numatomą projektavimą, kai Teritorijų planavimo įstatymo 28 straipsnio 8 dalyje nustatytais atvejais rengiant statinio ar jo dalies projektą bus koreguojami detaliojo plano sprendiniai.		
27.	Specialiesiems architektūros reikalavimams gauti.		
28.	Nustatyti žemės sklypo teritorijos naudojimo reglamento parametrus, kai teritorijų planavimo įstatymo 20 straipsnio nustatytais atvejais neparengti teritorijų planavimo dokumentai ir statyba konkrečiame žemės sklype leidžiama.		
29.			
Minimali projektinių pasiūlymų sudėtis			
30.	Aiškinamasis raštas		
31.	Sklypo plano su gretima urbanistine aplinka brėžiniai		
32.	Statinio (-ių) aukštų planų, pjūvių, fasadų brėžiniai		
33.	Projektinių pasiūlymų vaizdinė informacija (statinių su gretima urbanistine aplinka vizualizacija yra privaloma)		
34.	Sutikimai / derinimai su institucijomis, kurių apsaugos zonose yra (kai jie reikalingi)		
35.	Žemės sklypo bendraturčių sutikimai (kai jie reikalingi)		
36.	Statinio (-ių) bendraturčių sutikimai (kai jie reikalingi)		
37.	Besiribojančių žemės sklypų savininkų (valdytojų) sutikimai (kai jie reikalingi)		
Su projektinių pasiūlymų rengimo užduotimi pateikiami dokumentai ir kiti duomenys			
38.	Žemės sklypo (-ų) NTR išrašo ir sklypo plano kopijos		
39.	Statinio (-ių) NTR išrašo kopijos		
40.	Statinio (-ių) kadastro duomenų bylos (-ų) kopijos		
41.	Teritorijų planavimo dokumento (kai jis parengtas) pagrindinio brėžinio kopija		
42.	Projektinių pasiūlymų vaizdinę informaciją ;		
43.			

Kiti duomenys:	
44.	Rekomenduojama prieš informuojant visuomenę apie parengtus projektinius pasiūlymus, pateikti suderinimui su vyr. architektu.
45.	

Už pateiktų dokumentų ir juose nurodytų duomenų tikrumą atsako statytojas Lietuvos Respublikos įstatymų nustatyta tvarka.

Statytojas (užsakovas) A D

I D

(fizinis arba juridinis asmuo)



(parašas)

Projektinių pasiūlymų rengėjas Kristijonas Širvinskas



(projektavimo organizacija, projekto vadovas)

(parašas)

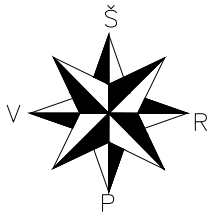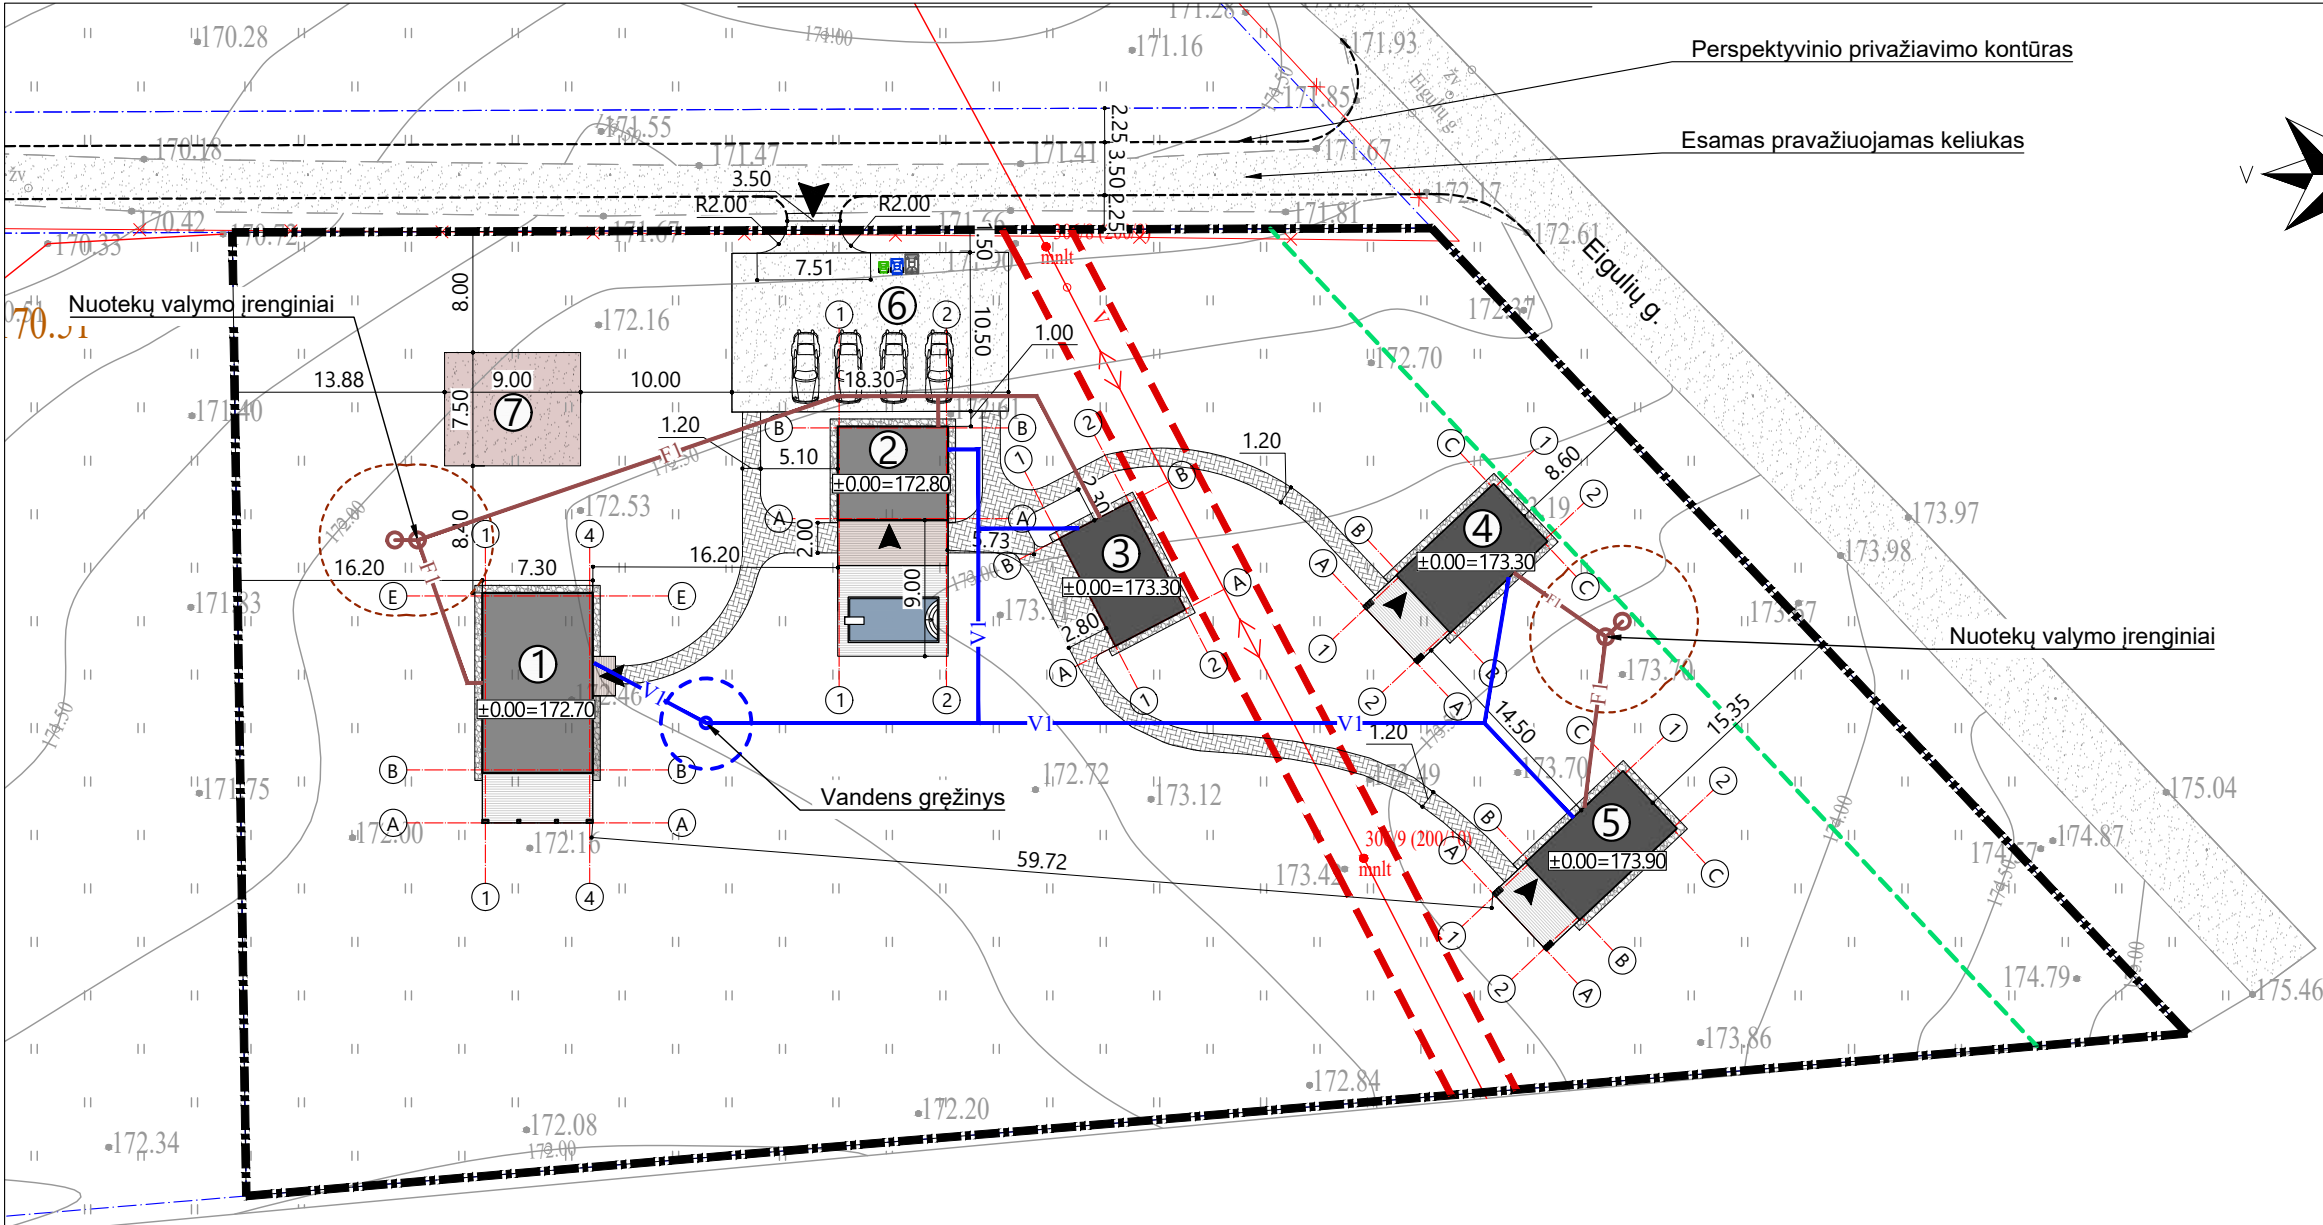

Objekto vieta

SITUACIJOS SCHEMA

SUTARTINIAI ŽYMĖJIMAI

	SKLYPO RIBOS
	KADASTRO SKLYPŲ RIBOS
	ĮVAŽIAVIMAS Į SKLYPĄ
	ĮĖJIMAS Į PASTATĄ
①	PROJ. GYVENAMASIS PASTATAS (±0.00=172.70)
②	PROJ. PIRTIS (±0.00=172.80)
③	PROJ. VASAROS VIRTUVĖ (±0.00=173.30)
④	PROJ. DIRBTUVĖS 1 (±0.00=173.30)
⑤	PROJ. DIRBTUVĖS 2 (±0.00=173.80)
⑥	PROJ. AUTOMOBILIŲ AIKŠTELĖ
⑦	PROJ. VAIKŲ ŽAIDIMŲ AIKŠTELĖ
	0,4 KV ELEKTROS ORO LINIJOS APSAUGOS ZONA (2 M)
	KELIO APSAUGOS ZONOS RIBA
	ATLIEKŲ KONTEINERIŲ VIETA

TECHINIAI SKLYPO RODIKLIAI

1.	SKLYPO PLOTAS	6215 m ²
2.	UŽSTATYTAS PLOTAS	321 m ²
3.	SKLYPO UŽSTATYMO TANKUMAS	6 %
4.	SKLYPO UŽSTATYMO INTENSIVUMAS	4 %
5.	SKLYPO APŽELDINTAS PLOTAS	5337 m ² (86%)
6.	AUTOMOBILIŲ VIETŲ SKAIČIUS	2 vnt.

SUTARTINIAI ŽYMĖJIMAI

	ESAMA ELEKTROS ORINĖ 0,4 KV LINIJA
	PROJ. BUITINIŲ NUOTEKŲ ŠALINIMO TINKLAS
	PROJ. VANDENTIEKIO TINKLAS

SUTARTINIAI ŽYMĖJIMAI


	VEJA	5337 m ²
	TRINKELĖS	160 m ²
	NUOGRINDA	61 m ²
	MEDŽIO DANGA (TERASA)	103 m ²
	ŽVYRAS	267 m ²

Žvyro dangos konstrukcija

Žvyro dangos sluoksnis 0/22

Žvyro pagrindo sluoksnis 0/32

Smėlis vidutiningrūdis k>3,0m/d

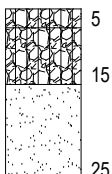


Pastaba. Storiai nurodyti cm

Betoninių trinkelų dangos konstrukcija

Betoninių rinkelių dangos sluoksnis

Žvyro pagrindo sluoksnis 0/32


Smėlis vidutiningrūdis k>3,0m/d

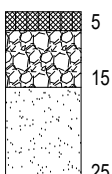


Pastaba. Storiai nurodyti cm

Prašymo Nr. TIIIS1-20230519-034891

0	2024-01	PROJEKTINIAI PASIŪLYMAI			
LAIDA	DATA	LAIDOS STATUSAS. KEITIMO PRIEŽASTIS (JEI TAIKOMA)			
		MB "ARCHIDEMUS", j. k. 3044909999 ŽALGIO G. 131-304, VILNIUS, INFO@ARCHIDEMUS.LT, +37061018357		GYVENAMOSIOS PASKIRTIES (VIENO BUTO) PASTATO (6.1.) IR PAGALBINIO ŪKIO PASKIRTIES PASTATŲ TRAKŲ R. SAV., RŪDIŠKIŲ SEN., JULIJANAVOS K., EIGULIŲ G. 27B (SKLYPO KAD. NR. 7938/0001:357) SUPAPRASTINTAS STATYBOS PROJEKTAS	
A2152	PV	K. ŠIRVINSKAS		SKLYPO KAD. NR. 7938/0001:357	
A1980	PDV A	A. JANKUS		NESUDĖTINGASIS STATINYS. NAUJA STATYBA	
Etapas		PP		SKLYPO DANGŲ (APLINKOTVARKOS) PLANAS, M 1:500	
LT		STATYTOJAS - A. D., I. D.		KOMPLEKSO NR.	BREŽINIO NR.
				AD.208-SPP-SP	04
				Lapas	Lapų

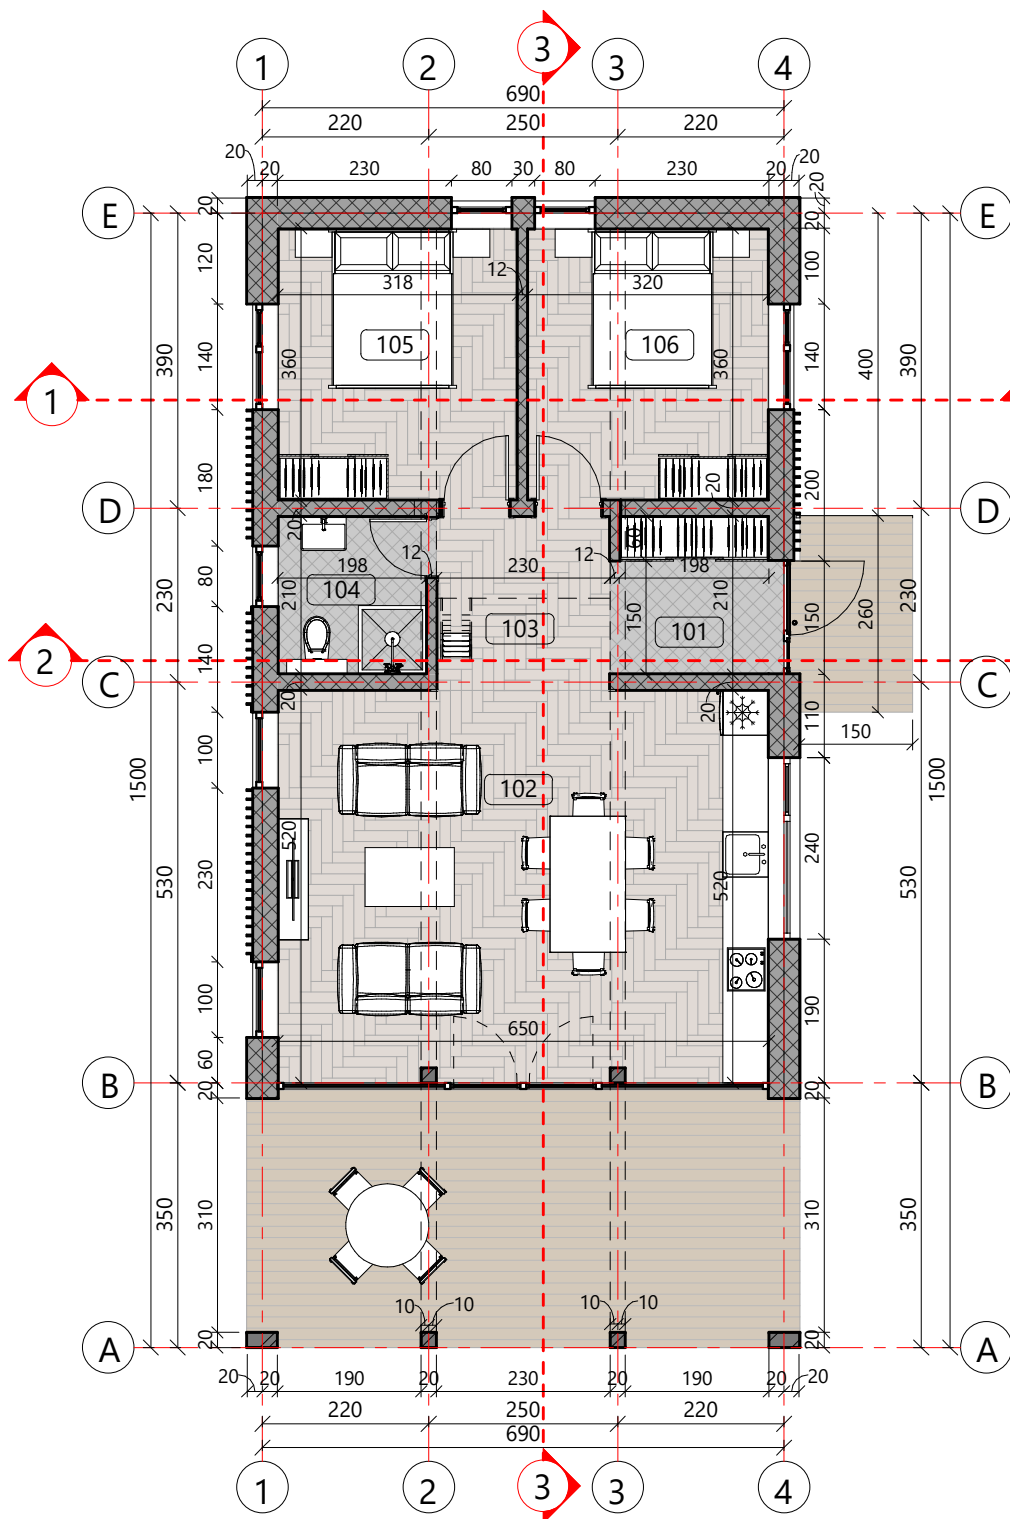

PIRMO AUKŠTO PLANAS M 1 : 100

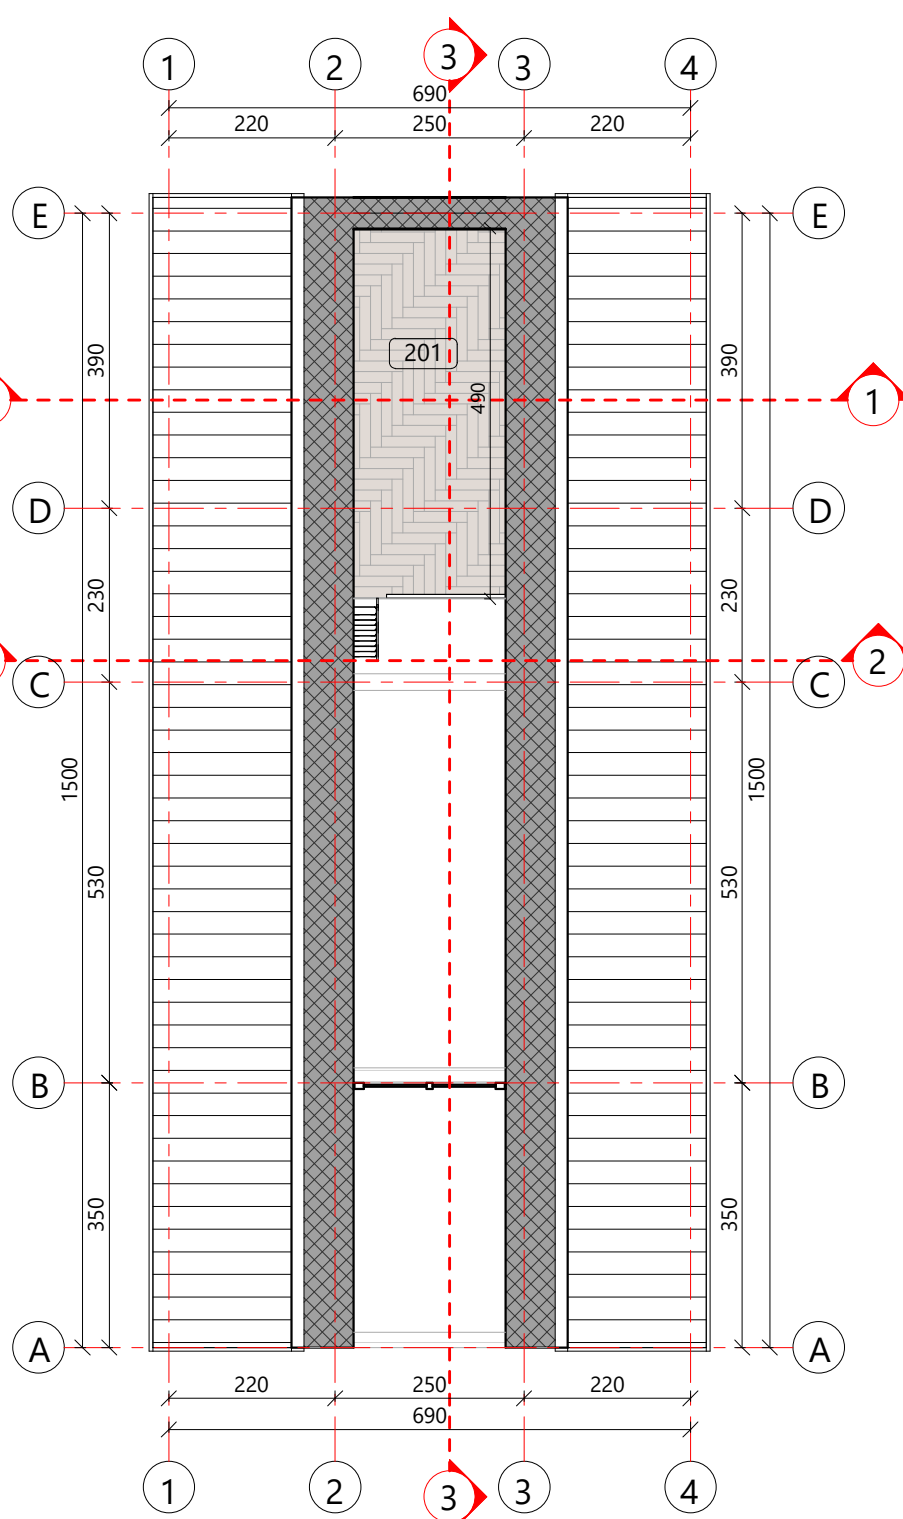

MANSARDINIO AUKŠTO PLANAS M 1 : 100

Patalpų eksplikacija (mansardinis aukštas)		
Nr.	Pavadinimas	Plotas
201	Mansardos patalpa	9,80 m ²
: 1		9,80 m ²
VISO:: 1		9,80 m ²

Patalpų eksplikacija (pirmas aukštas)		
Nr.	Pavadinimas	Plotas
101	Tambūras	4,27 m ²
102	Virtuvė/valgomasis/svetainė	33,55 m ²
103	Koridorius	5,26 m ²
104	San. mazgas	4,08 m ²
105	Kambarys	11,31 m ²
106	Kambarys	11,38 m ²
VISO:: 6		69,86 m ²

Pastato bendras plotas 79,65 m²

SUTARTINIAI ŽYMĖJIMAI


PROJ. KARKASINĖS SIENOS SU APŠILTINIMU

PASTABOS:

- MATMENYS PATEIKTI CENTIMETRAIS
- ALTITUDĖS - METRAIS
- BRĖŽINIUOSE PATEIKIAMSI SIENŲ ANGŲ MATMENYS
- SIŪLOMA REKUPERATORIAUS VIETA KORIDORIAUS NR. 101 PATALPOJE. VENT. SISTEMOS ĮRENGIMO SPRENDINIAI PRIIMAMI PAGAL PASIRINKTO GAMINTOJO TECHNINES SPECIFIKACIJAS BEI GALIOJANČIUS TEISĖS AKTUS.

0	2024-01	PROJEKTINIAI PASIŪLYMAI	
LAIDA	DATA	LAIDOS STATUSAS. KEITIMO PRIEŽASTIS (JEI TAIKOMA)	
 ARCHIDEMUS		MB "ARCHIDEMUS", Į.K. 304909999 ŽALGIRIO G. 131-304, VILNIUS INFO@ARCHIDEMUS.LT, +37061018357	
A2152	PV	K. ŠIRVINSKAS	SKLYPO KAD. NR. 7938/0001:357
A1980	PDV A	A. JANKUS	NESUDĖTINGASIS STATINYS. NAUJA STATYBA
ETAPAS		STATYTOJAS (UŽSAKOVAS)	
LT		A. D., I. D.	
		GYVENAMOSIOS PASKIRTIES (VIENO BUTO) PASTATO IR PAGALBINIO ŪKIO PASKIRTIES PASTATŲ TRAKŲ R. SAV., RŪDIŠKIŲ SEN., JULIJANAVOS K., EIGULIŲ G. 27B (SKLYPO KAD. NR. 7938/0001:357) SUPAPRASTINTAS STATYBOS PROJEKTAS	
		GYVENAMOJO NAMO PIRMO IR MANSARDINIŲ AUKŠTŲ PLANAI	
		MASTELIS 1 : 100	
		KOMPLEKSO NR.	BRĖŽINIO NR.
		AD.208-SPP	01
		LAPAS	1
		LAPŲ	1

DAUGINTI IR PLATINTI PROJEKTĄ BE AUTORIAUS SUTIKIMO GRIEŽTAI DRAUDŽIAMA

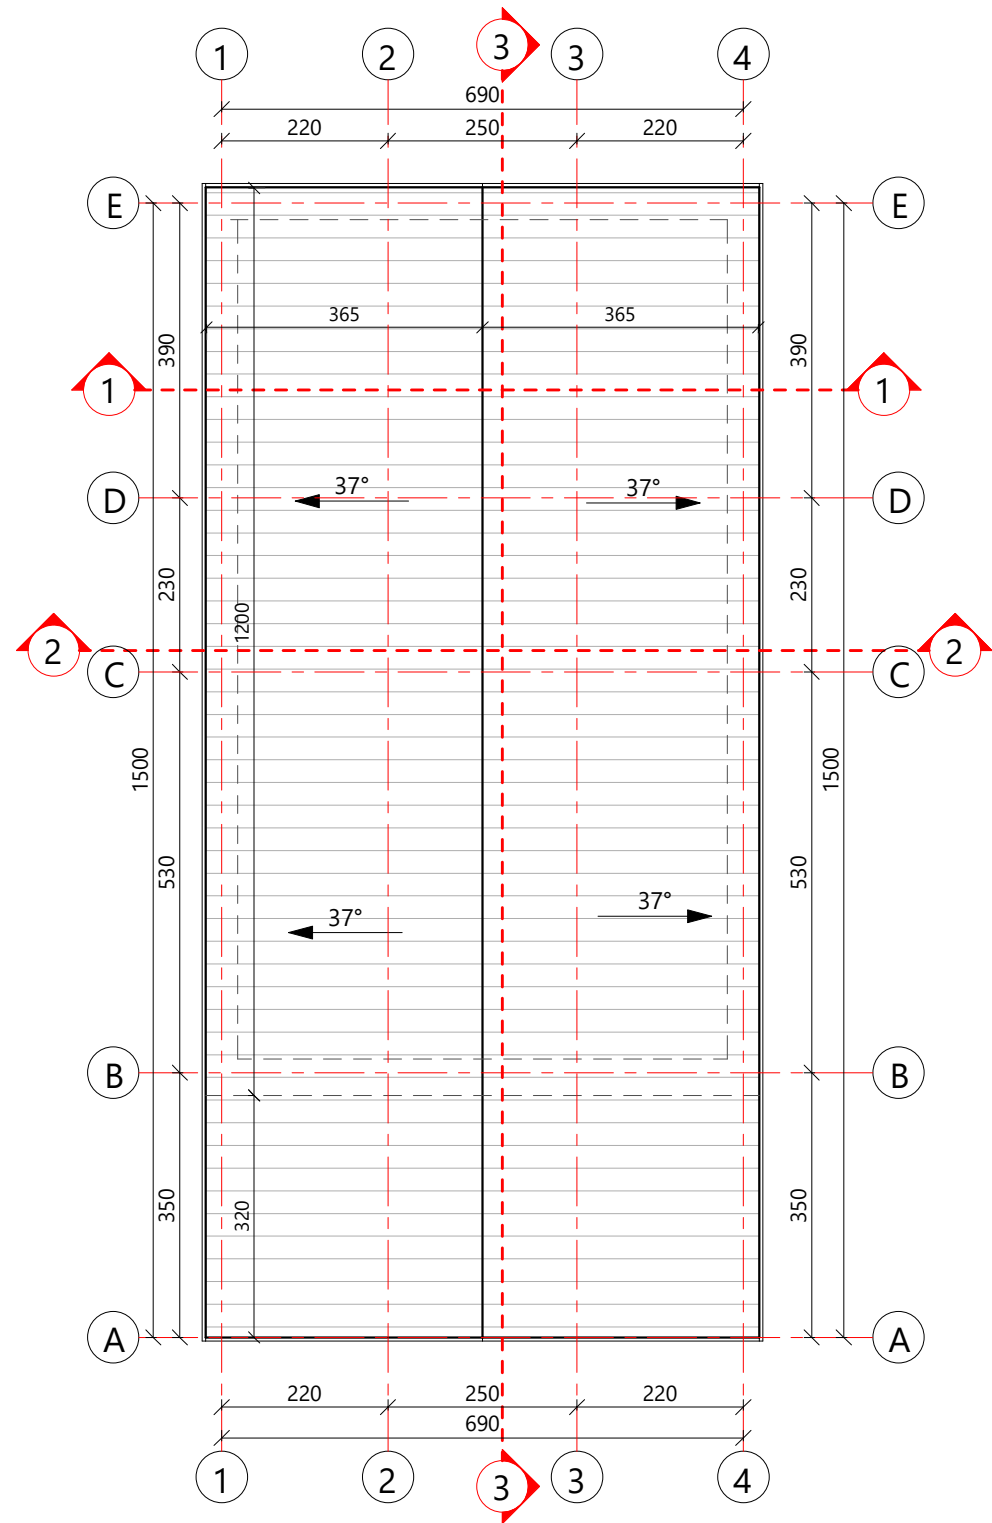


STOGO PLANAS M 1 : 100

SUTARTINIAI ŽYMĖJIMAI


	SKARDA	PILKA	RAL 7026
--	--------	-------	----------

PASTABOS:


- MATMENYS PATEIKTI CENTIMETRAIS
- ALTITUDĖS - METRAIS
- MEDŽIAGŲ KIEKIAI PRELIMINARŪS
- LIETAUS NUVEDIMO SISTEMA - REKOMENDACINĖ. TIKSLINAMA STATYBOS EIGOJE PAGAL PASIRINKTO GAMINTOJO TECHNINES SPECIFIKACIJAS

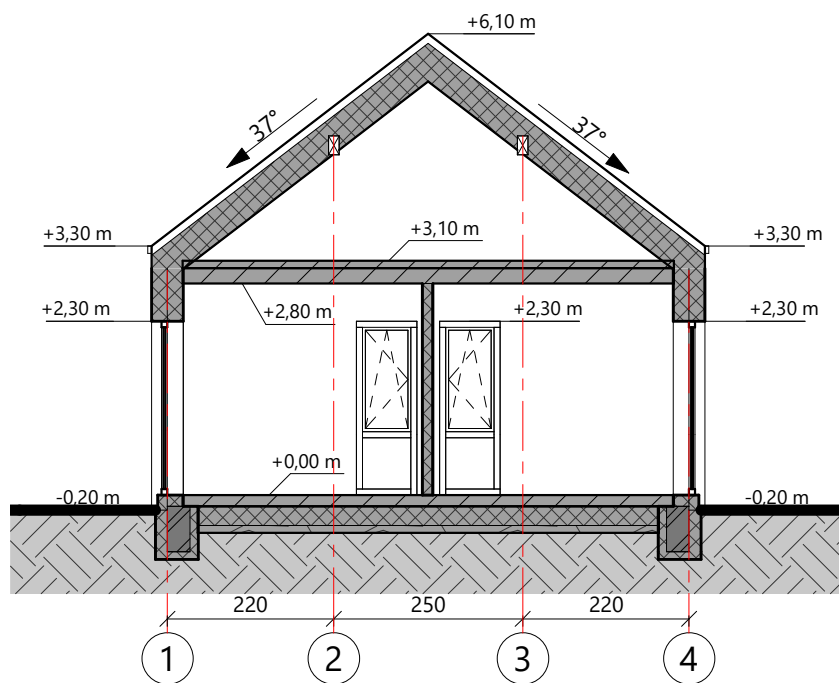

PJŪVIS 1-1 M 1 : 100

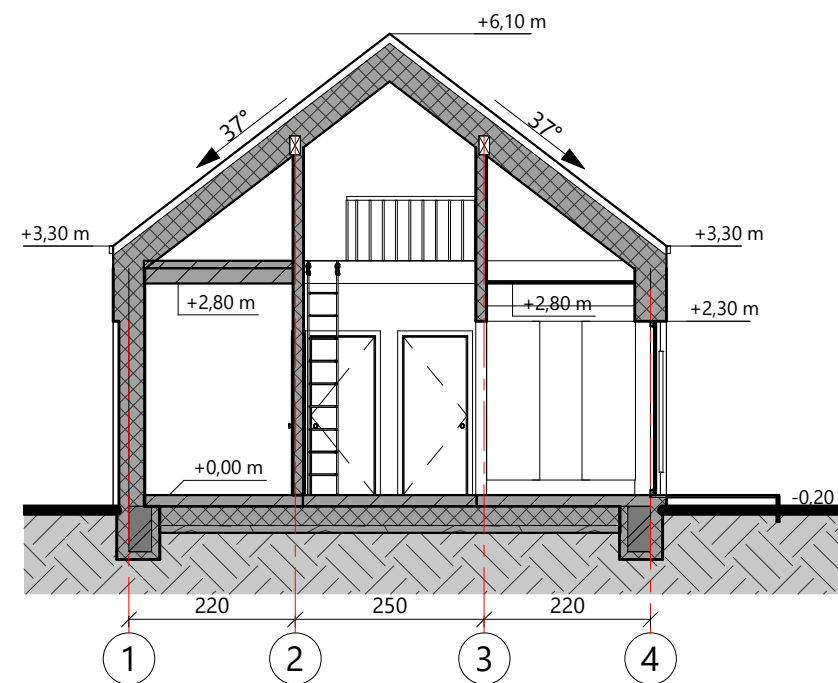


PJŪVIS 2-2 M 1 : 100

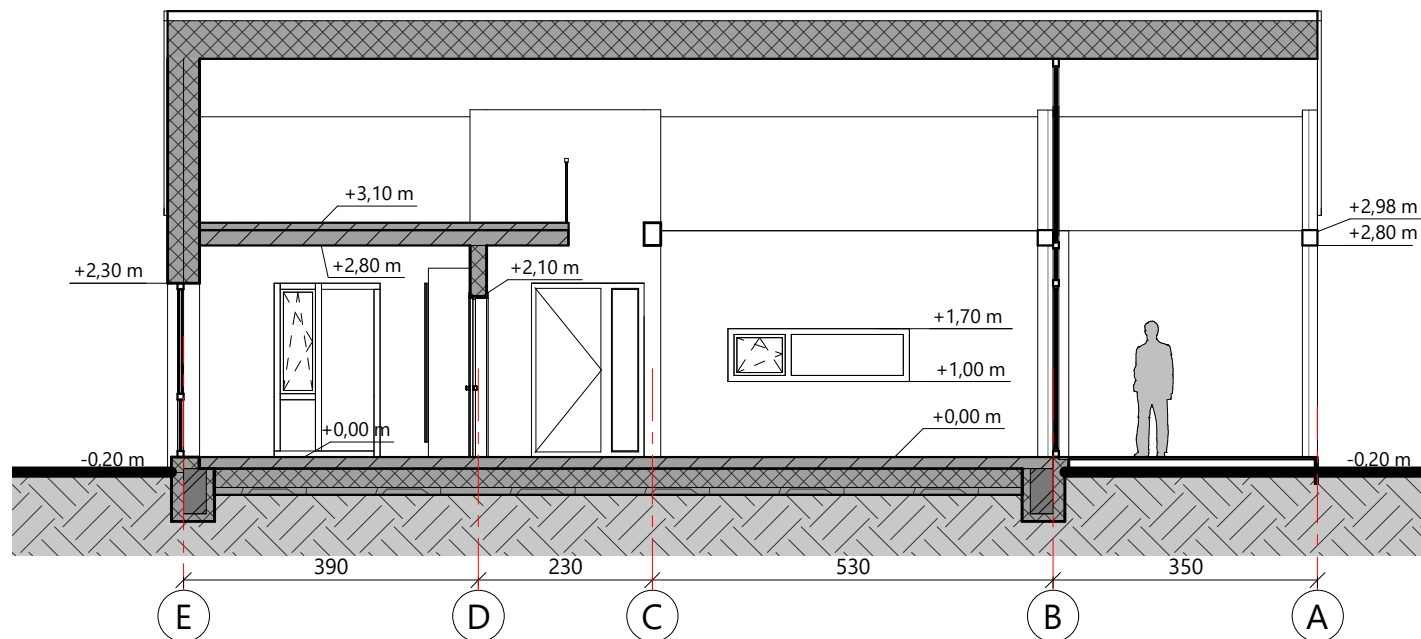

PJŪVIS 3-3 M 1 : 100


0	2024-01	PROJEKTINIAI PASIŪLYMAI			
LAIDA	DATA	LAIDOS STATUSAS. KEITIMO PRIEŽASTIS (JEI TAIKOMA)			
 ARCHIDEMUS		MB "ARCHIDEMUS", Į.K. 304909999 ŽALGIRIO G. 131-304, VILNIUS INFO@ARCHIDEMUS.LT, +37061018357		GYVENAMOSIOS PASKIRTIES (VIENO BUTO) PASTATO IR PAGALBINIO ŪKIO PASKIRTIES PASTATŲ TRAKŲ R. SAV., RŪDIŠKIŲ SEN., JULIJANAVOS K., EIGULIŲ G. 27B (SKLYPO KAD. NR. 7938/0001:357) SUPAPRASTINTAS STATYBOS PROJEKTAS	
A2152	PV	K. ŠIRVINSKAS		SKLYPO KAD. NR. 7938/0001:357	
A1980	PDV A	A. JANKUS		NESUDĖTINGASIS STATINYS. NAUJA STATYBA	
				GYVENAMOJO NAMO STOGO PLANAS, PJŪVIAI 1-1, 2-2, 3-3	
				MASTELIS	1 : 100
ETAPAS	PP	STATYTOJAS (UŽSAKOVAS)		KOMPLEKSO NR.	BRĖŽINIO NR.
LT		A. D., I. D.		AD.208-SPP	02
				LAPAS	LAPŲ
				1	1

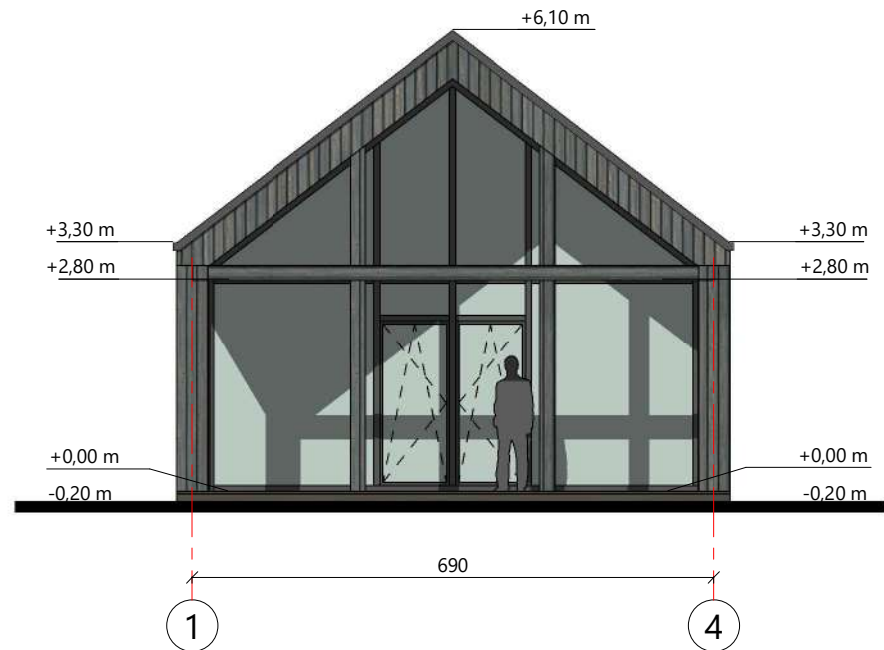

FASADAS 1-4 M 1 : 100



FASADAS A-E M 1 : 100

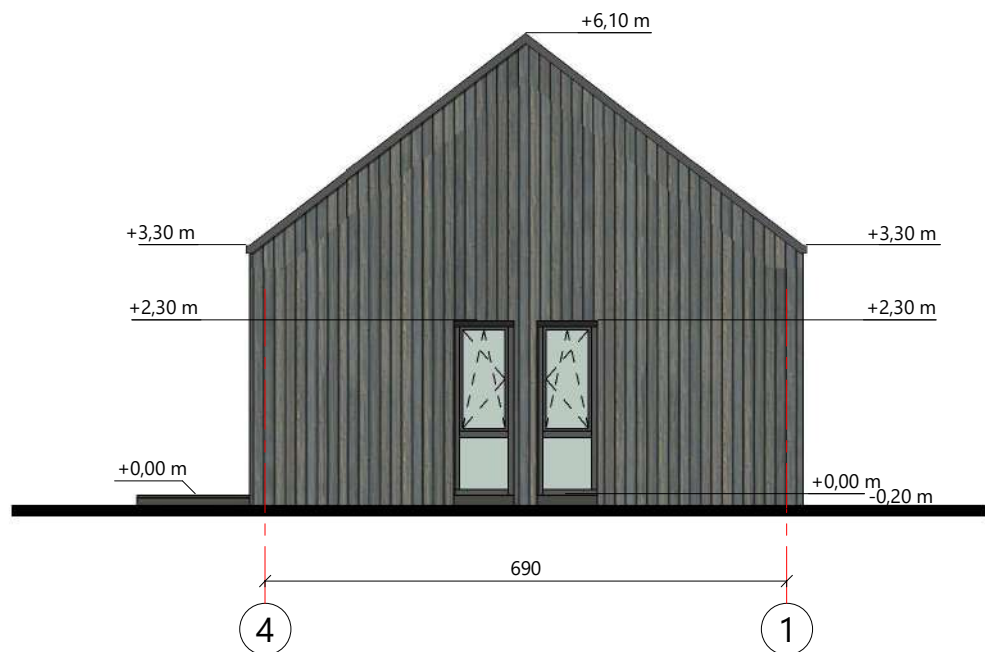

FASADAS 4-1 M 1 : 100



FASADAS E-A M 1 : 100

FASADŲ APDAILOS LENTELĖ


COKOLIS	TINKAS	TAMSAI PILKA
SIENA	DAILYLENTĖS	PILKA
STOGAS	VALCUOTA SKARDA	TAMSAI PILKA

- PASTABOS:
- MATMENYS PATEIKTI CENTIMETRAIS
 - ALTITUDĖS - METRAIS

0		2024-01		PROJEKTINIAI PASIŪLYMAI			
LAIDA		DATA		LAIDOS STATUSAS. KEITIMO PRIEŽASTIS (JEI TAIKOMA)			
 ARCHIDEMUS MB "ARCHIDEMUS", Į.K. 304909999 ŽALGIRIO G. 131-304, VILNIUS INFO@ARCHIDEMUS.LT, +37061018357				GYVENAMOSIOS PASKIRTIES (VIENO BUTO) PASTATO IR PAGALBINIO ŪKIO PASKIRTIES PASTATŲ TRAKŲ R. SAV., RŪDIŠKIŲ SEN., JULIJANAVOS K., EIGULIŲ G. 27B (SKLYPO KAD. NR. 7938/0001:357) SUPAPRASTINTAS STATYBOS PROJEKTAS			
A2152		PV	K. ŠIRVINSKAS	SKLYPO KAD. NR. 7938/0001:357			
A1980		PDV A	A. JANKUS	NESUDĖTINGASIS STATINYS. NAUJA STATYBA			
				GYVENAMOJO NAMO FASADAI MASTELIS 1 : 100			
ETAPAS	PP	STATYTOJAS (UŽSAKOVAS)		KOMPLEKSO NR.	BRĖŽINIO NR.	LAPAS	LAPŲ
LT		A. D., I. D.		AD.208-SPP	03	1	1



0		2024-01		PROJEKTINIAI PASIŪLYMAI					
LAIDA		DATA		LAIDOS STATUSAS. KEITIMO PRIEŽASTIS (JEI TAIKOMA)					
 A R C H I D E M U S MB "ARCHIDEMUS", Į.K. 304909999 ŽALGIRIO G. 131-304, VILNIUS INFO@ARCHIDEMUS.LT, +37061018357				GYVENAMOSIOS PASKIRTIES (VIENO BUTO) PASTATO IR PAGALBINIO ŪKIO PASKIRTIES PASTATŲ TRAKŲ R. SAV., RŪDIŠKIŲ SEN., JULIJANAVOS K., EIGULIŲ G. 27B (SKLYPO KAD. NR. 7938/0001:357) SUPAPRASTINTAS STATYBOS PROJEKTAS					
A2152		PV	K. ŠIRVINSKAS		SKLYPO KAD. NR. 7938/0001:357				
A1980		PDV A	A. JANKUS		NESUDĖTINGASIS STATINYS. NAUJA STATYBA				
					3D VAIZDAI			MASTELIS	
ETAPAS	PP	STATYTOJAS (UŽSAKOVAS)			KOMPLEKSO NR.		BRĖŽINIO NR.	LAPAS	LAPŲ
LT		A. D., I. D.			AD.208-SPP		01	1	1

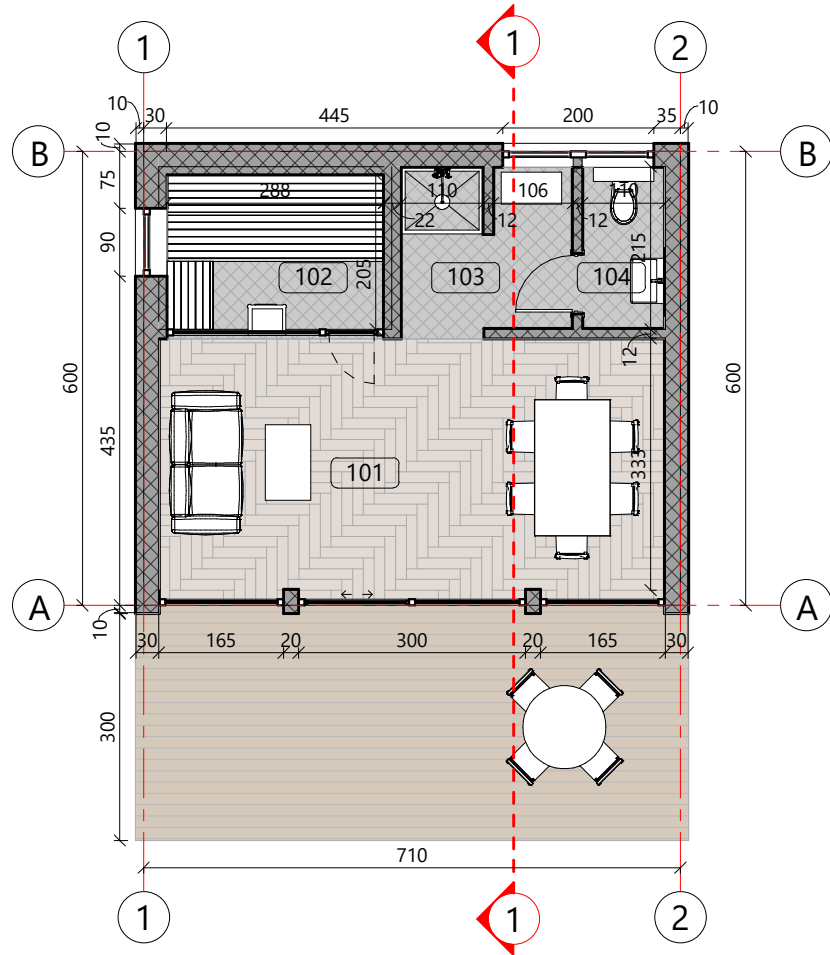


PIRMO AUKŠTO PLANAS M 1 : 100

Patalpų eksplikacija (pirmas aukštas)		
Nr.	Pavadinimas	Plotas
101	Priepirtis	22,38 m ²
102	Pirtis	5,52 m ²
103	Dušas/persirengimo patalpa	4,84 m ²
104	WC	2,30 m ²
VISO:: 4		35,04 m ²


SUTARTINIAI ŽYMĖJIMAI	
	PROJ. KARKASINĖS SIENOS SU APŠILTINIMU

PASTABOS:


- MATMENYS PATEIKTI CENTIMETRAIS
- ALTITUDĖS - METRAIS
- BRĖŽINIUI PATEIKIAMAS SIENŲ ANGŲ MATMENYS
- SIŪLOMA REKUPERATORIAUS VIETA KORIDORIAUS NR. 101 PATALPOJE. VENT. SISTEMOS ĮRENGIMO SPRENDINIAI PRIIMAMI PAGAL PASIRINKTO GAMINTOJO TECHNINES SPECIFIKACIJAS BEI GALIOJANČIUS TEISĖS AKTUS.

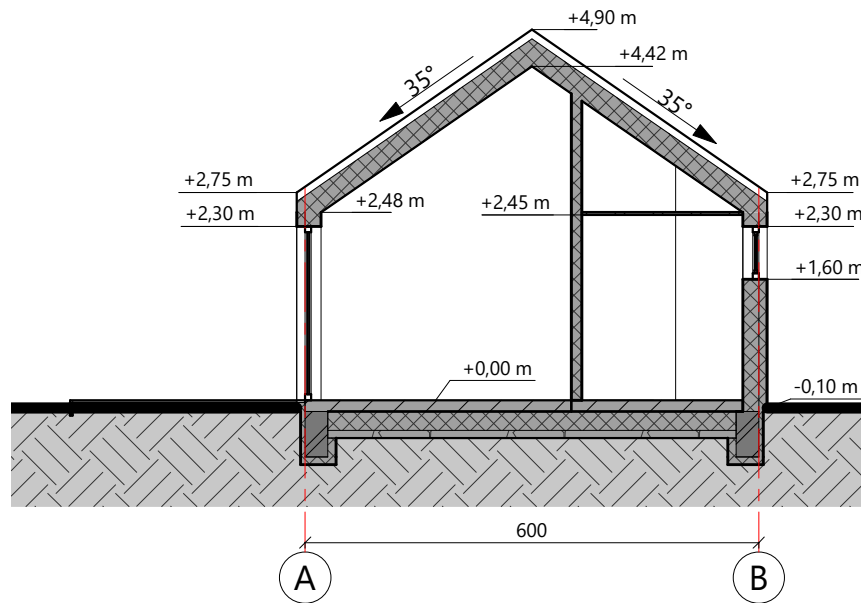


PJŪVIS 1-1 M 1 : 100

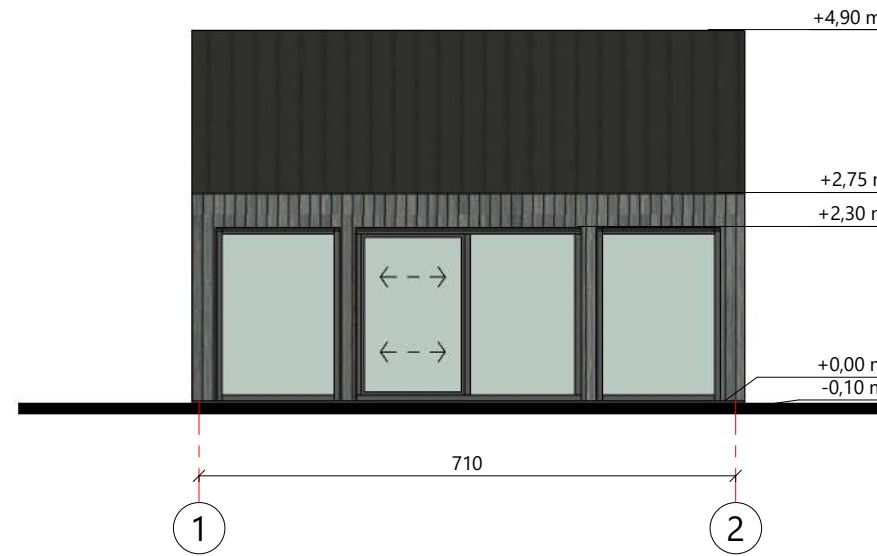


FASADAS 1-2 M 1 : 100

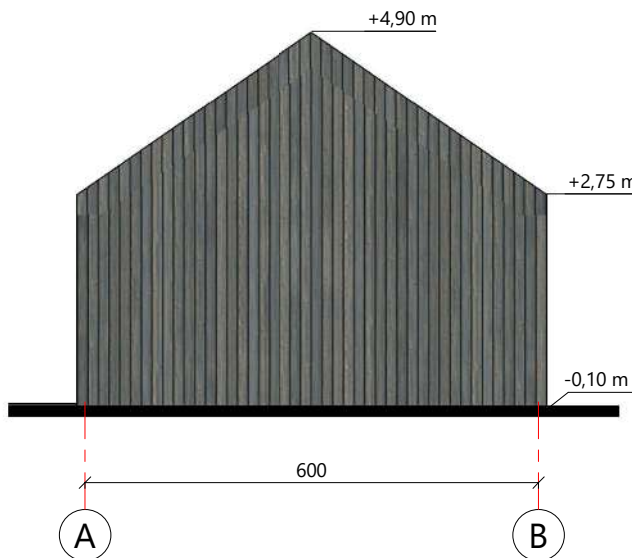

FASADAS A-B M 1 : 100

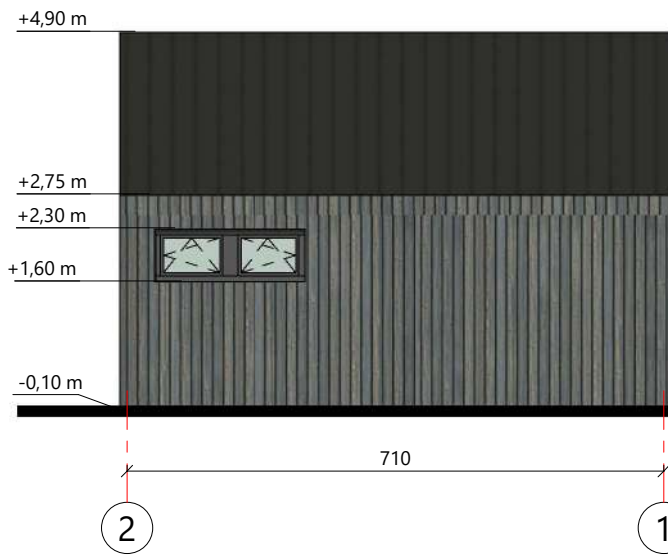

FASADAS 2-1 M 1 : 100

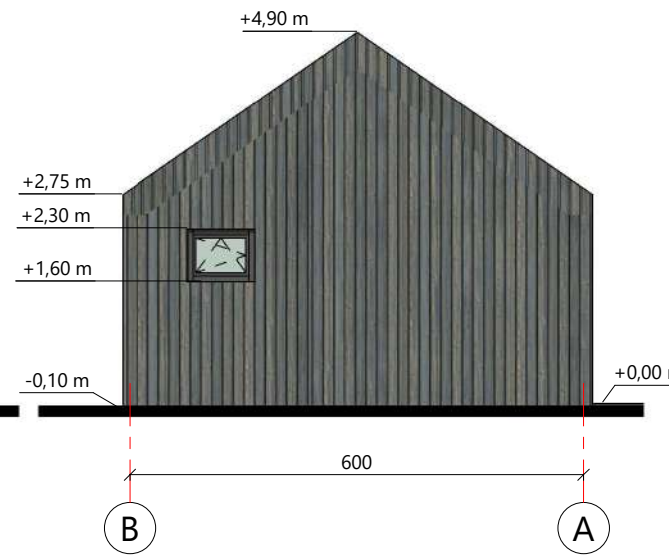


FASADAS B - A M 1 : 100

FASADŲ APDAILOS LENTELĖ


	COKOLIS	TINKAS	TAMSAI PILKA
	SIENA	DAILYLENTĖS	PILKA
	STOGAS	VALCUOTA SKARDA	TAMSAI PILKA

0		2024-01		PROJEKTINIAI PASIŪLYMAI									
LAIDA		DATA		LAIDOS STATUSAS. KEITIMO PRIEŽASTIS (JEI TAIKOMA)									
 ARCHIDEMUS MB "ARCHIDEMUS", Į.K. 304909999 ŽALGIRIO G. 131-304, VILNIUS INFO@ARCHIDEMUS.LT, +37061018357				GYVENAMOSIOS PASKIRTIES (VIEŅO BUTO) PASTATO IR PAGALBINIO ŪKIO PASKIRTIES PASTATŲ TRAKŲ R. SAV., RŪDIŠKIŲ SEN., JULIJANAVOS K., EIGULIŲ G. 27B (SKLYPO KAD. NR. 7938/0001:357) SUPAPRASTINTAS STATYBOS PROJEKTAS									
A2152		PV		K. ŠIRVINSKAS		SKLYPO KAD. NR. 7938/0001:357							
A1980		PDV A		A. JANKUS		NESUDĖTINGASIS STATINYS. NAUJA STATYBA							
						PIRTIES BRĖŽINIAI MASTELIS 1 : 100							
ETAPAS		PP		STATYTOJAS (UŽSAKOVAS)		KOMPLEKSO NR.		BRĖŽINIO NR.		LAPAS		LAPŲ	
LT				A. D., I. D.		AD.208-SPP		01		1		1	

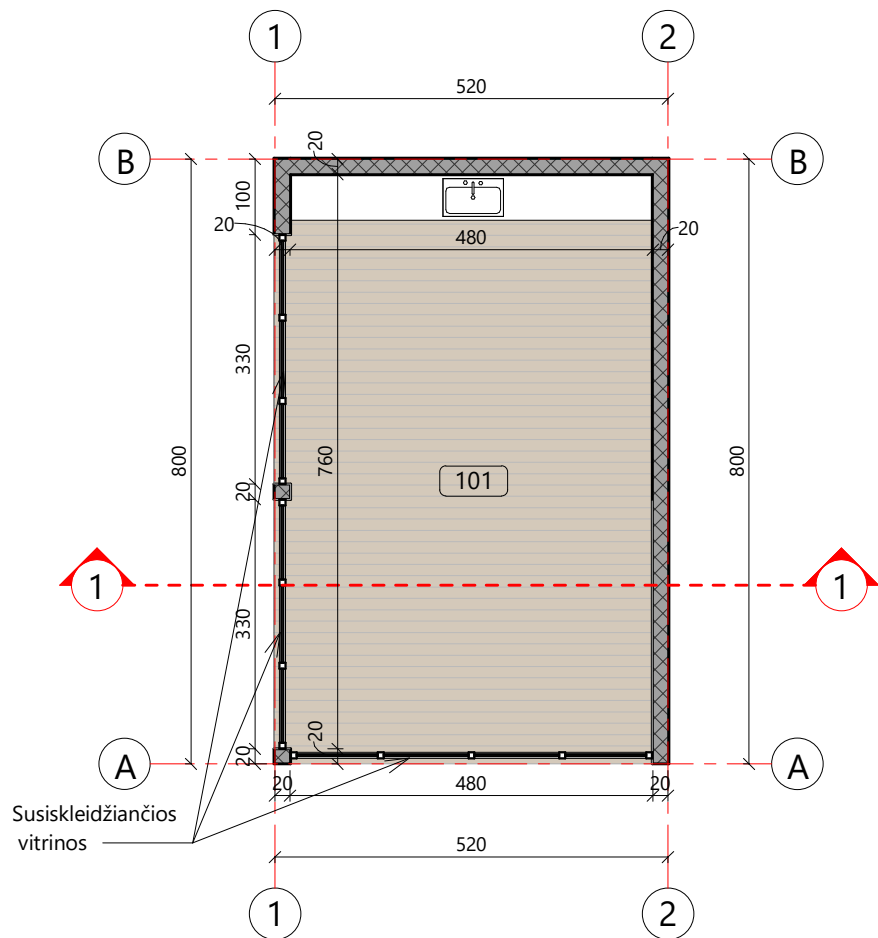


PIRMO AUKŠTO PLANAS M 1 : 100


Patalpų eksplikacija (pirmas aukštas)		
Nr.	Pavadinimas	Plotas
101	Ūkinė patalpa	36,69 m ²
VISO:: 1		36,69 m ²

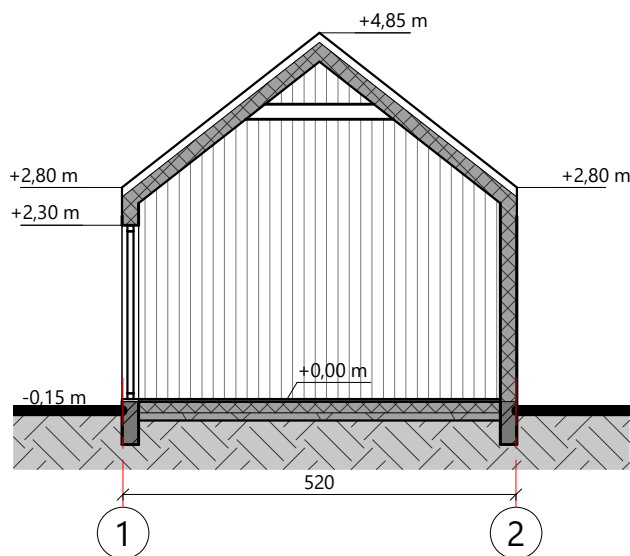


PJŪVIS 1-1 M 1 : 100

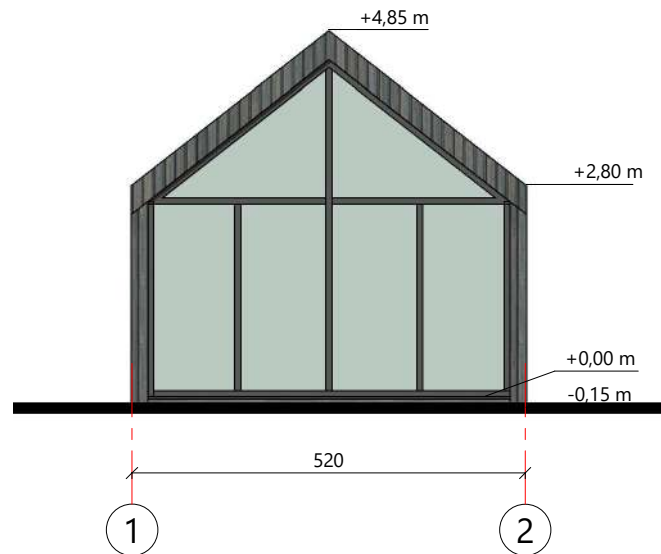


FASADAS 1-2 M 1 : 100

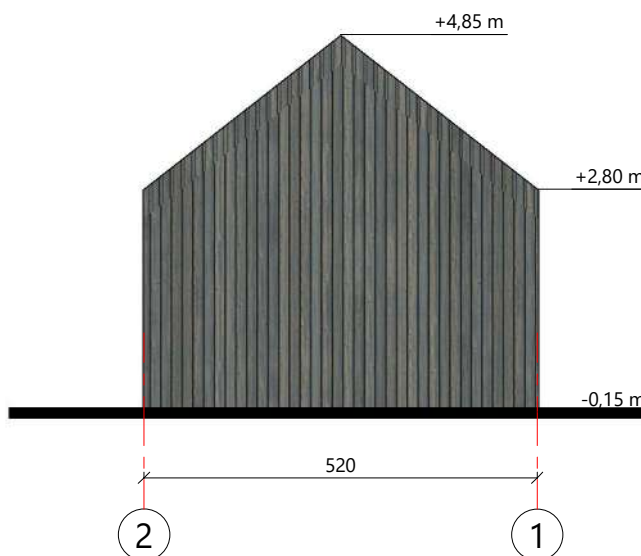

FASADAS 2-1 M 1 : 100

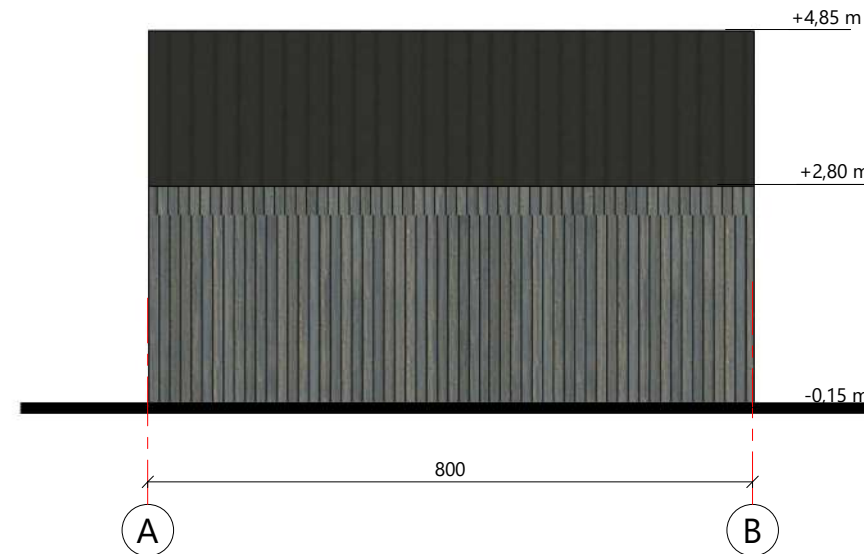

FASADAS A-B M 1 : 100

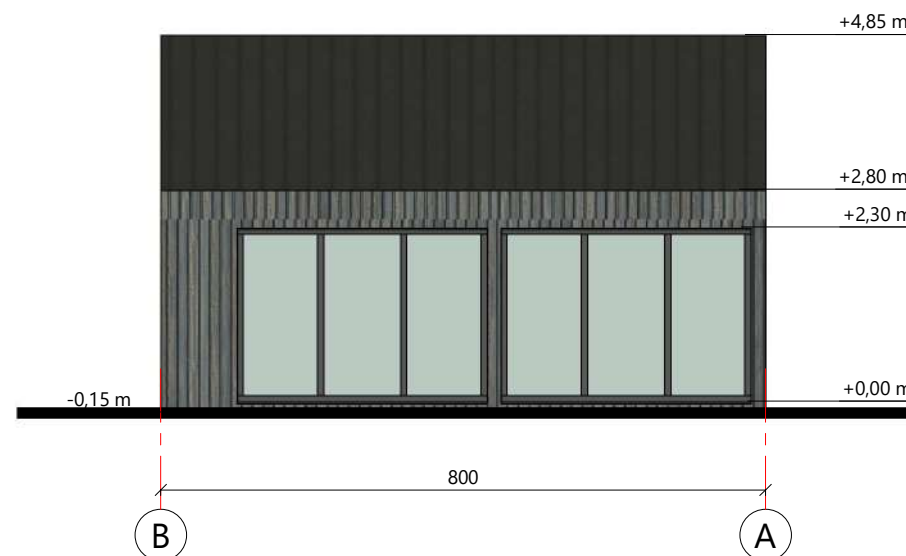

FASADAS B - A M 1 : 100


SUTARTINIAI ŽYMĖJIMAI	
	PROJ. KARKASINĖS SIENOS SU APŠILTINIMU

FASADŲ APDAILOS LENTELĖ

	COKOLIS	TINKAS	TAMSAI PILKA
	SIENA	DAILYLENTĖS	PILKA
	STOGAS	VALCUOTA SKARDA	TAMSAI PILKA


- PASTABOS:
- MATMENYS PATEIKTI CENTIMETRAIS
 - ALTITUDĖS - METRAIS
 - BRĖŽINIUISE PATEIKIAMSI SIENŲ ANGŲ MATMENYS

0	2024-01	PROJEKTO PASIŪLYMAI				
LAIDA	DATA	LAIDOS STATUSAS. KEITIMO PRIEŽASTIS (JEI TAIKOMA)				
 ARCHIDEMUS		MB "ARCHIDEMUS", Į.K. 304909999 ŽALGIRIO G. 131-304, VILNIUS INFO@ARCHIDEMUS.LT, +37061018357		GYVENAMOSIOS PASKIRTIES (VIENO BUTO) PASTATO IR PAGALBINIO ŪKIO PASKIRTIES PASTATŲ TRAKŲ R. SAV., RŪDIŠKIŲ SEN., JULIJANAVOS K., EIGULIŲ G. 27B (SKLYPO KAD. NR. 7938/0001:357) SUPAPRASTINTAS STATYBOS PROJEKTAS		
A2152	PV	K. ŠIRVINSKAS				SKLYPO KAD. NR. 7938/0001:357
A1980	PDV A	A. JANKUS	NESUDĖTINGASIS STATINYS. NAUJA STATYBA			
				VASAROS VIRTUVĖS BRĖŽINIAI		MASTELIS
						1 : 100
ETAPAS	PP	STATYTOJAS (UŽSAKOVAS)		KOMPLEKSO NR.	BRĖŽINIO NR.	LAPAS
LT		A. D., I. D.		AD.208-SPP	01	LAPŲ
					1	1

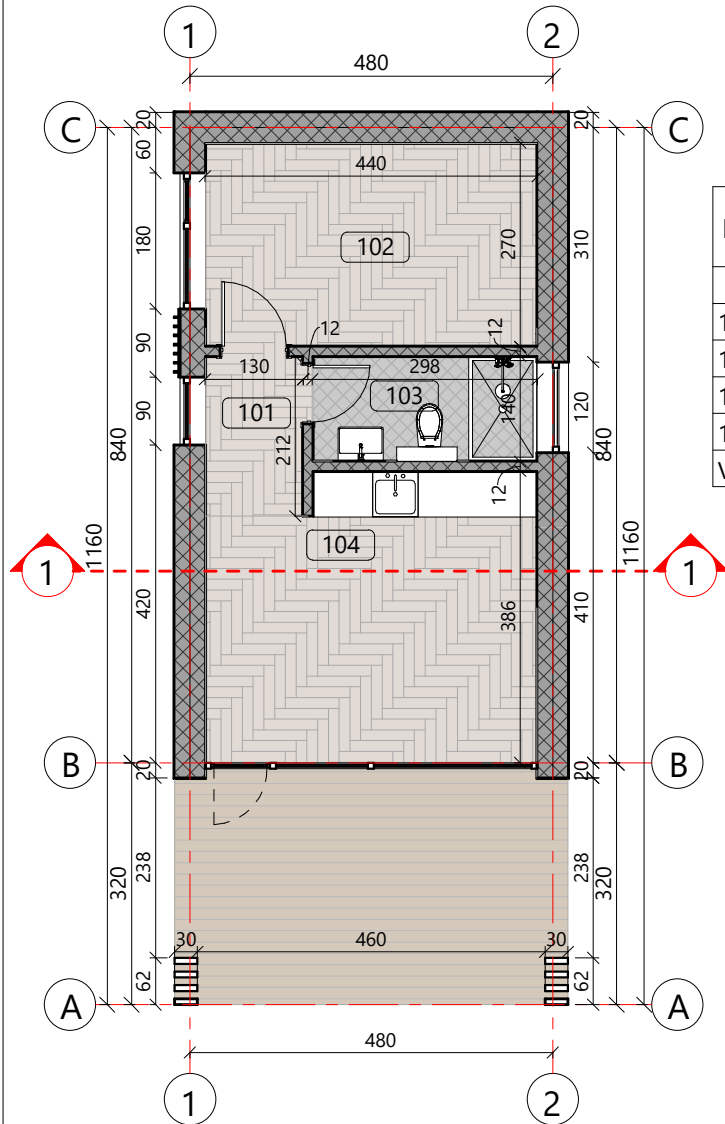

PIRMO AUKŠTO PLANAS M 1 : 100


Patalpų eksplikacija (pirmas aukštas)		
Nr.	Pavadinimas	Plotas
101	Koridorius	2,70 m ²
102	Ūkinė patalpa	11,74 m ²
103	San. mazgas	4,08 m ²
104	Dirbtuvės	16,03 m ²
VISO:: 4		34,55 m ²

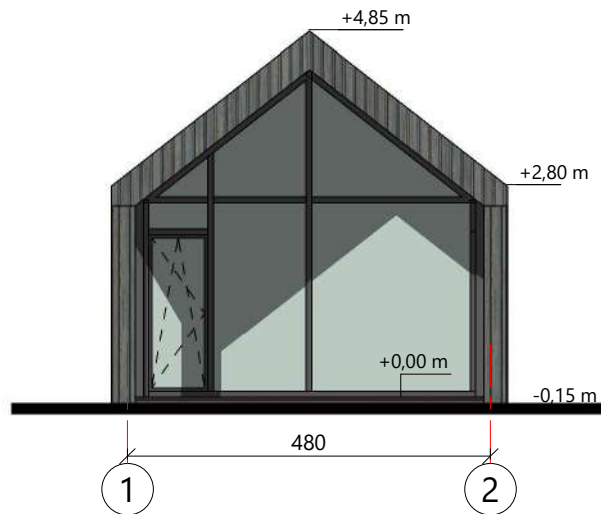

FASADAS 1-2 M 1 : 100



FASADAS A-C M 1 : 100

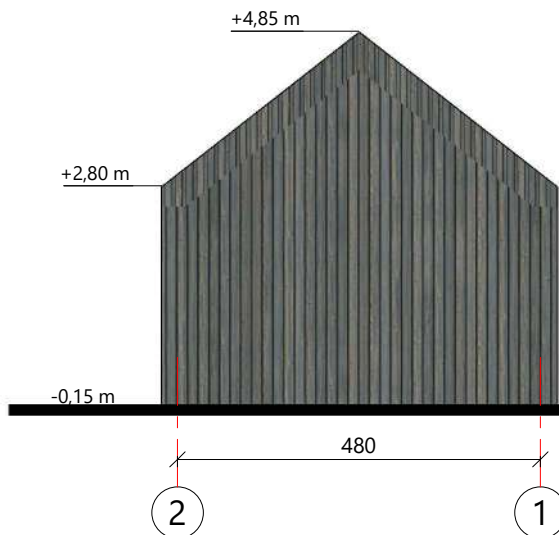


FASADAS 2 -1 M 1 : 100



FASADAS C - A M 1 : 100

SUTARTINIAI ŽYMĖJIMAI	
	PROJ. KARKASINĖS SIENOS SU APŠILTINIMU

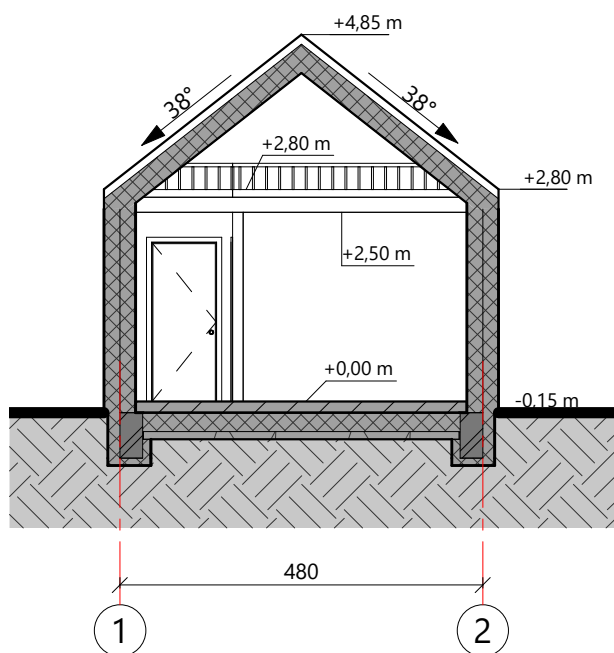

PJŪVIS 1-1 M 1 : 100

FASADŲ APDAILOS LENTELĖ

	COKOLIS	TINKAS	TAMSAI PILKA
	SIENA	DAILYLENTĖS	PILKA
	STOGAS	VALCUOTA SKARDA	TAMSAI PILKA

- PASTABOS:
- MATMENYS PATEIKTI CENTIMETRAIS
 - ALTITUDĖS - METRAIS
 - BRĖŽINIJOSE PATEIKIAMSI SIENŲ ANGŲ MATMENYS

0		2024-01		PROJEKTINIAI PASIŪLYMAI											
LAIDA		DATA		LAIDOS STATUSAS. KEITIMO PRIEŽASTIS (JEI TAIKOMA)											
 ARCHIDEMUS MB "ARCHIDEMUS", Į.K. 304909999 ŽALGIRIO G. 131-304, VILNIUS INFO@ARCHIDEMUS.LT, +37061018357				GYVENAMOSIOS PASKIRTIES (VIENO BUTO) PASTATO IR PAGALBINIO ŪKIO PASKIRTIES PASTATŲ TRAKŲ R. SAV., RŪDIŠKIŲ SEN., JULIJANAVOS K., EIGULIŲ G. 27B (SKLYPO KAD. NR. 7938/0001:357) SUPAPRASTINTAS STATYBOS PROJEKTAS											
A2152		PV		K. ŠIRVINSKAS		SKLYPO KAD. NR. 7938/0001:357									
A1980		PDV A		A. JANKUS		NESUDĖTINGASIS STATINYS. NAUJA STATYBA									
						DIRBTUVIŲ (DU IDENTIŠKI PASTATAI) BRĖŽINIAI		MASTELIS							
								1 : 100							
ETAPAS		PP		STATYTOJAS (UŽSAKOVAS)				KOMPLEKSO NR.		BRĖŽINIO NR.		LAPAS		LAPŲ	
LT				A. D., I. D.				AD.208-SPP		01		1		1	