



TIPINIS SKERSINIS GATVĖS DANGŲ PJŪVIS SU ŠALIGATVIU IR APŠVIETIMU NR.1
(RYTO GATVĖ)

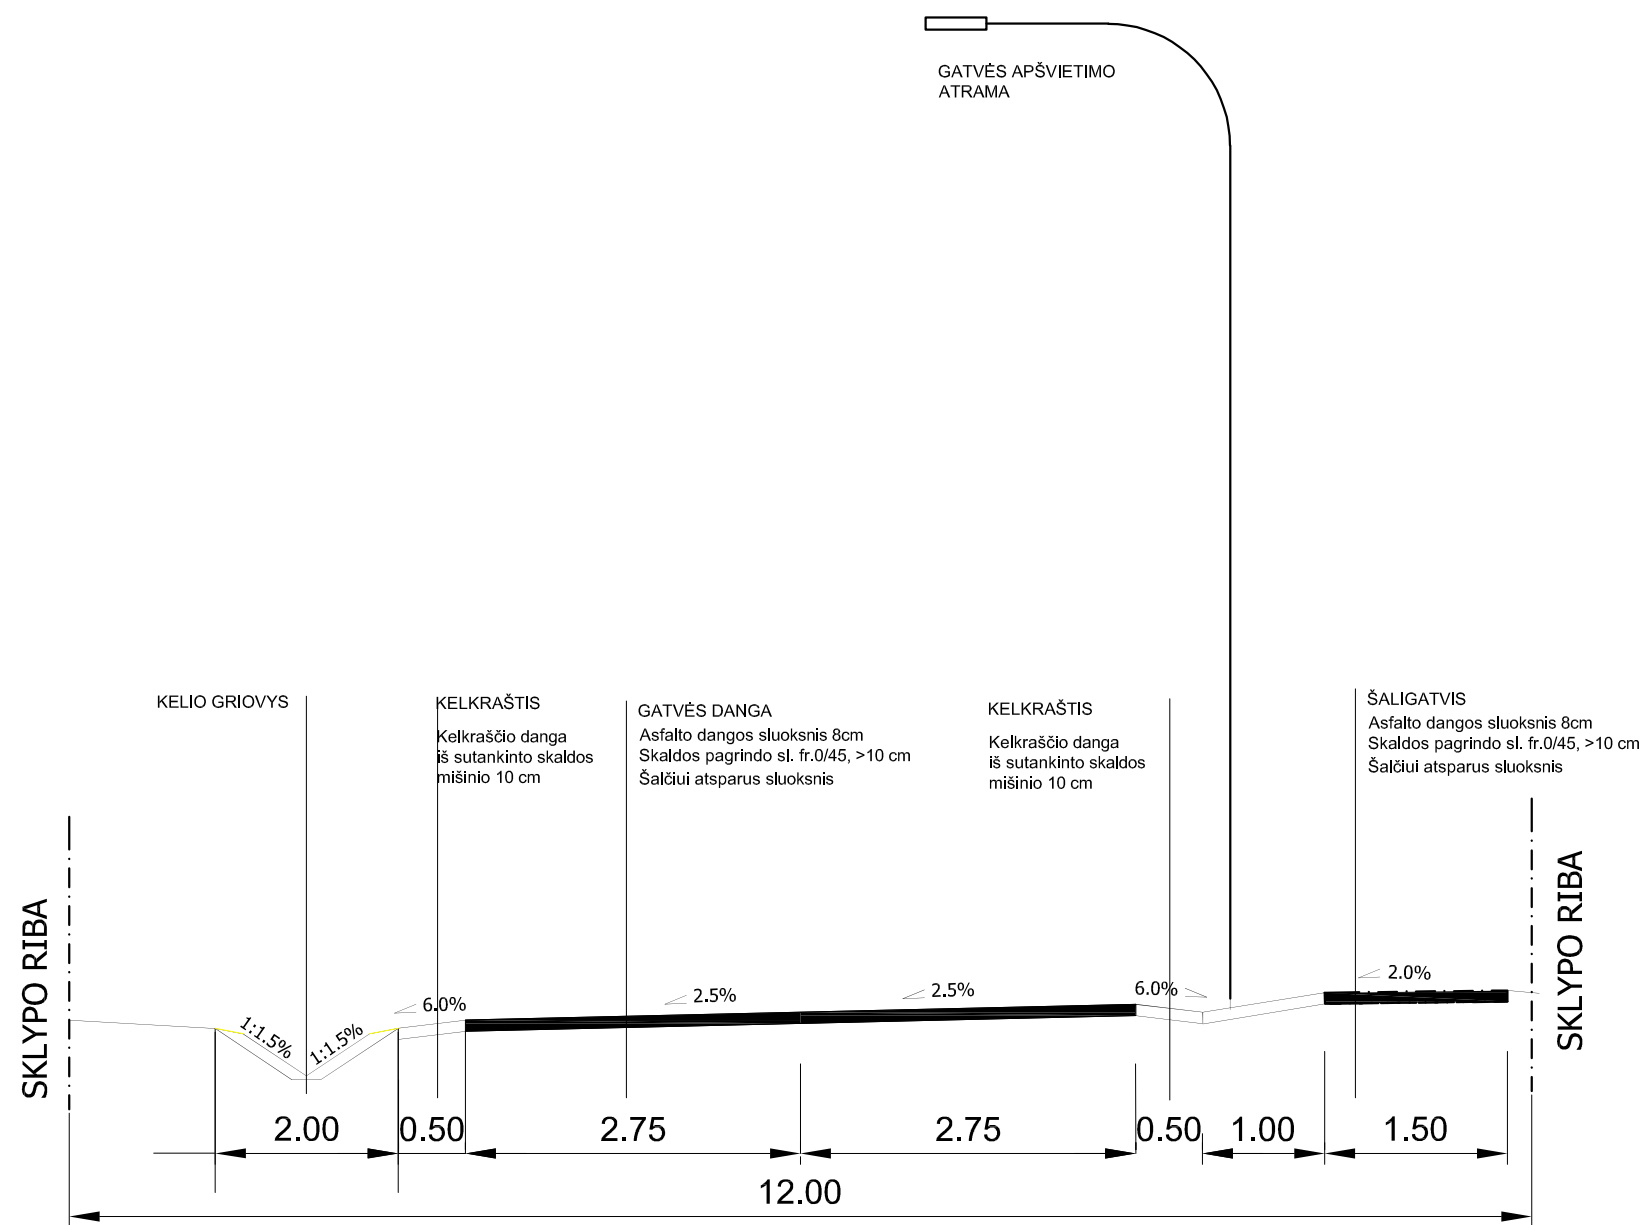

TIPINIS SKERSINIS GATVĖS DANGŲ PJŪVIS NR.2

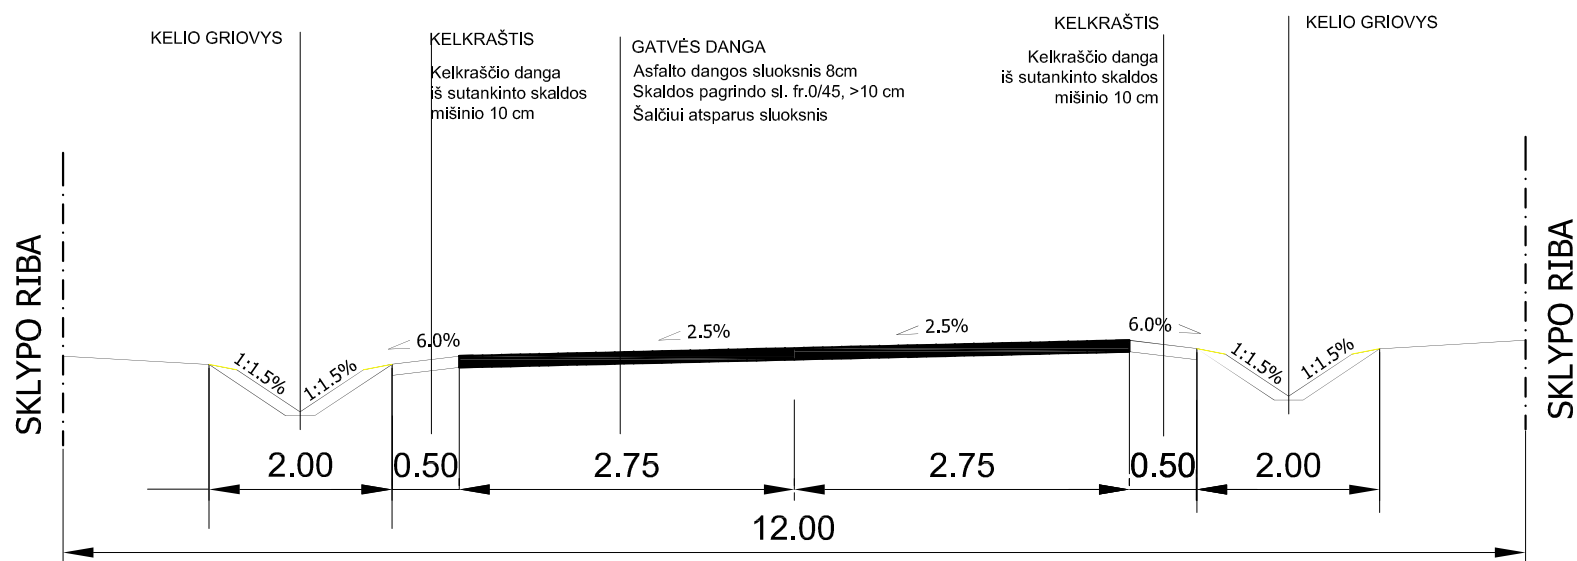

0	2023-11	Projektiniai pasiūlymai				
Laida	Išleidimo data	Laidos statusas, keitimo priežastis (jei taikoma)				
Kval. Patv. Dok. Nr.	Dino Bučo individuali veikla Pažymos Nr. 060981 info@keliukai.com, tel. 8 656 30994			Statinio projekto pavadinimas Susisiekimo komunikacijų - Ryto, Saulėtekio gatvių Dobrovolės k., Senujų Trakų sen., Trakų r. sav., statybos projektas		
	Pareigos	Vardas Pavardė	Parašas	Statinio numeris ir pavadinimas 01- Ryto, Saulėtekio gatvės		
25875	PV	Dinas Bučas		Dokumento pavadinimas Dangos konstrukcijų skersiniai pjūviai		
18900	SPDV	Dinas Bučas				
				Dokumento žymuo		
LT	Statytojas/Užsakovas: UAB „Estimio“, UAB „PINSYS“			2311-01-PP-B-02	Lapas	Lapų
					1	1