


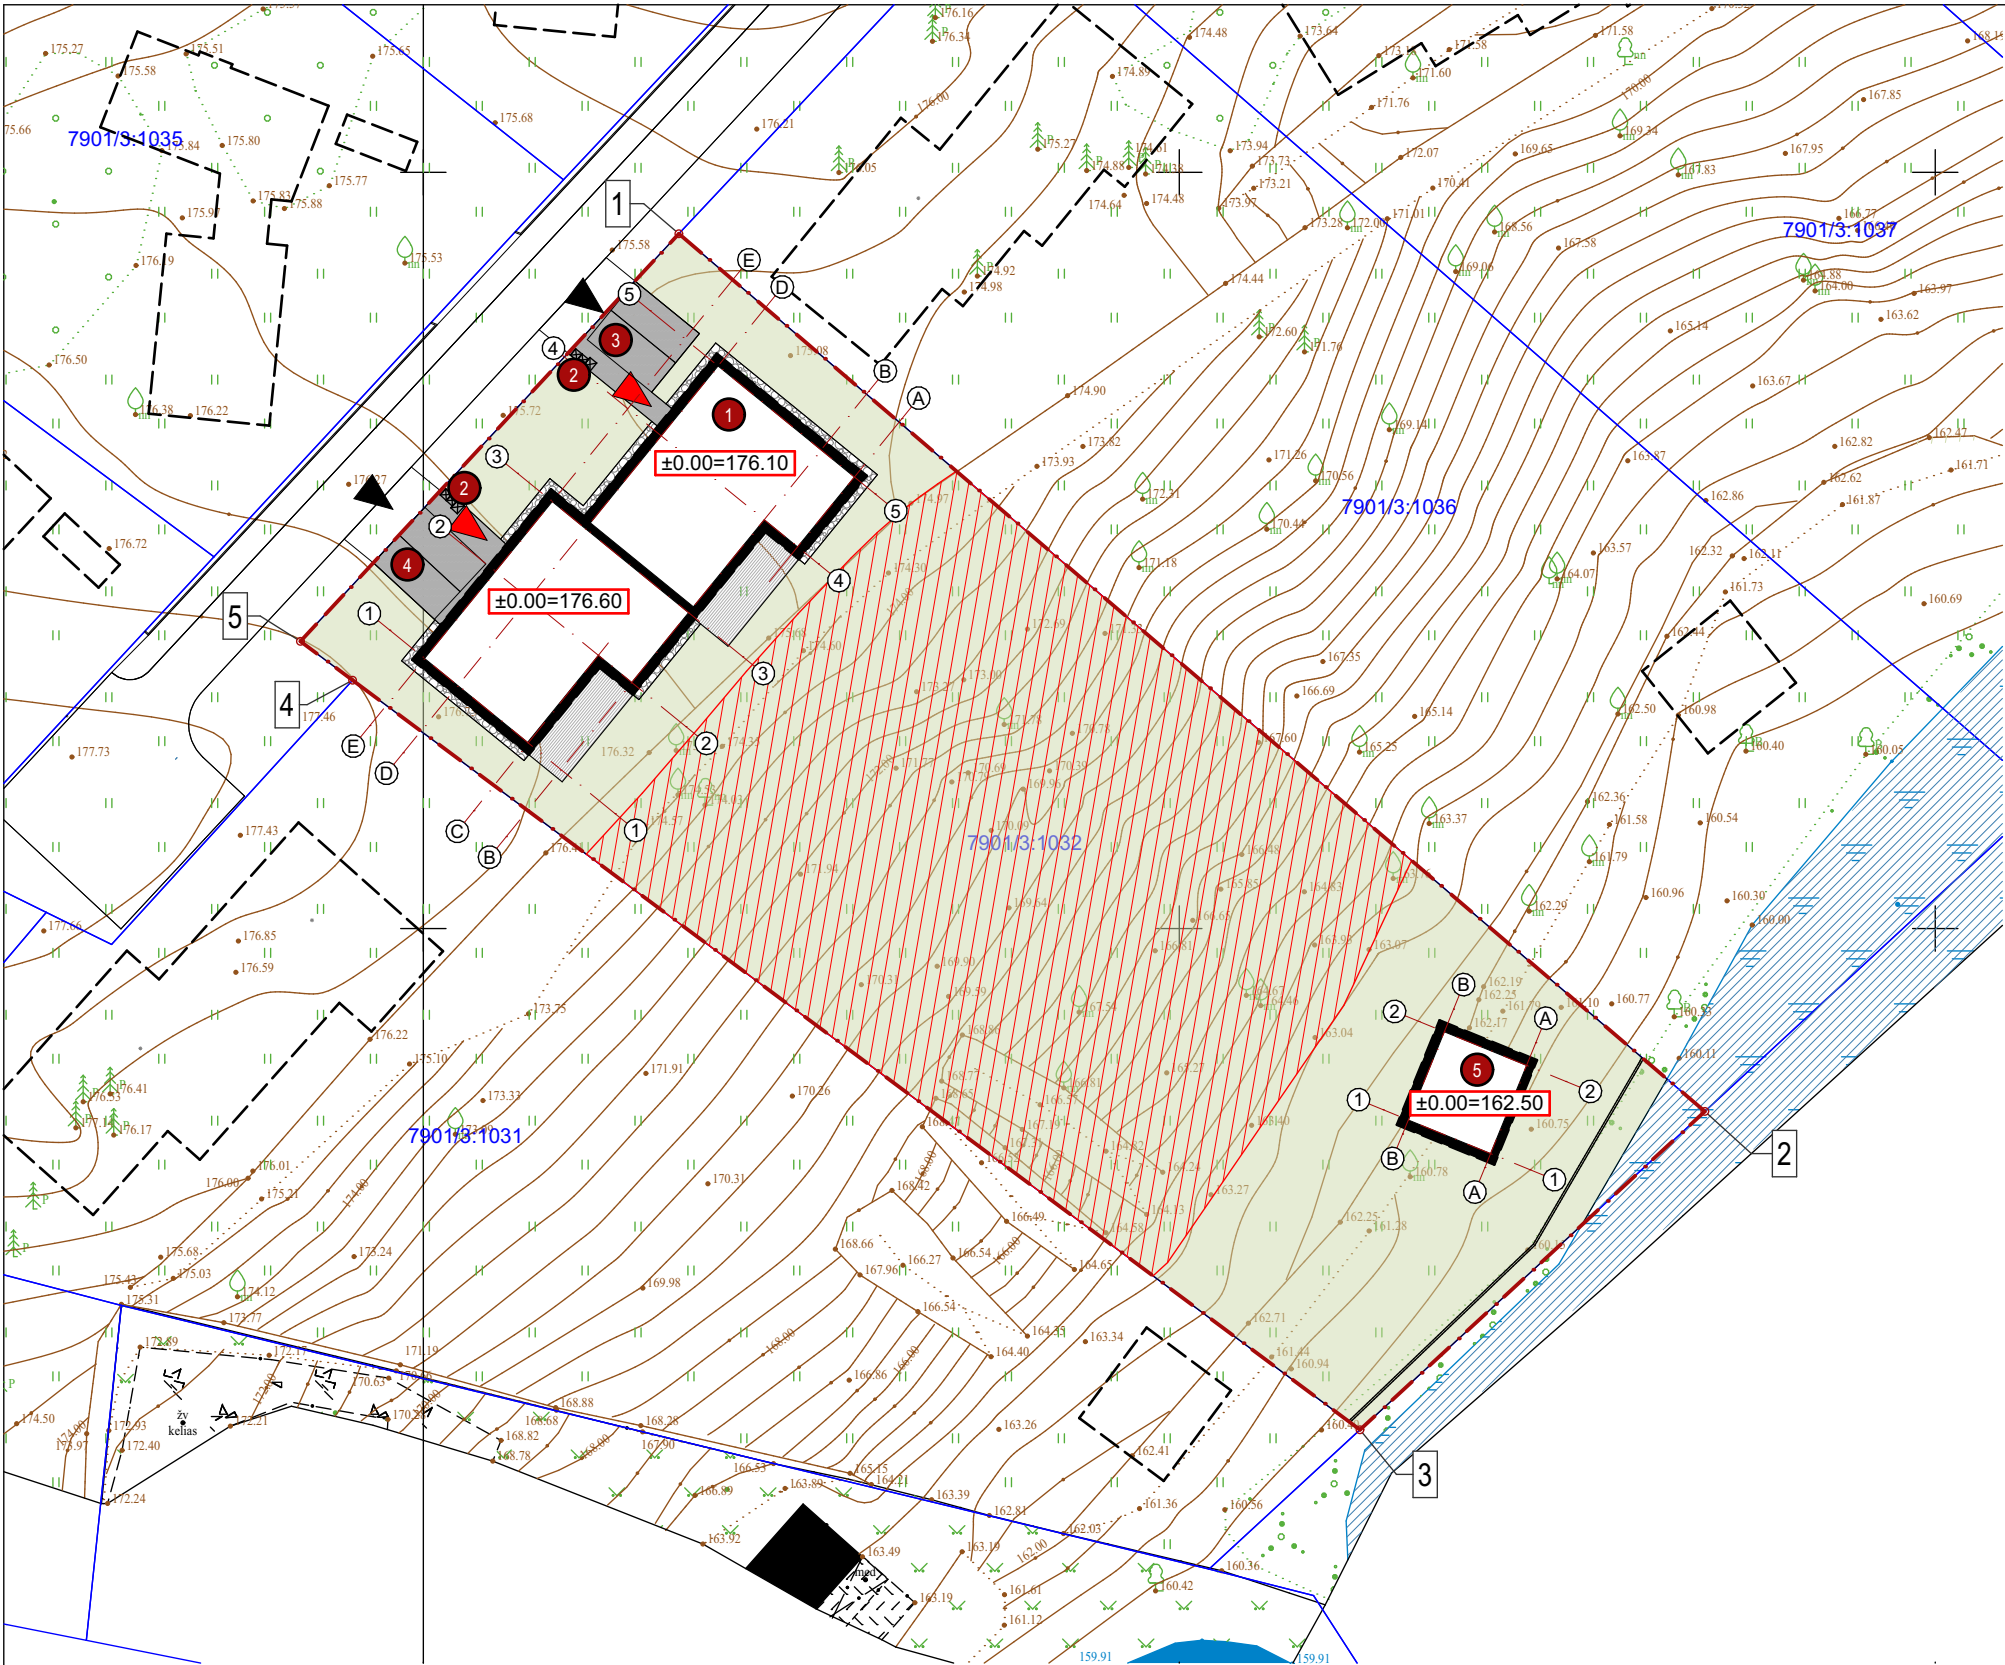

Sklypo ribų taškų koordinatės		
Nr.	x	y
1	6062695.94	561766.90
2	6062637.91	561834.76
3	6062616.86	561811.95
4	6062666.42	561745.32
5	6062668.99	561741.87

Sutartiniai žymėjimai

- sklypo riba
- įėjimo į pastatą vieta
- įvažiavimo į sklypą vieta

- projektuojamas dviejų butų gyvenamasis namas (6.2)
- šiukšlių konteinerių vieta (240L mišrios butinės atliekos, 120L popierius/metalas/plastikas, 120L stiklas)
- automobilių stovėjimo aikštelė
- automobilių stovėjimo aikštelė
- pagalbinis ūkis (7.17)


tvora P=31,20m

neužstatoma reljefo >15° zona

Dangų eksplikacija

Takų trinkelės	60,44m ²
Veja	2436,08m ²
Terasa	42,22m ²
Nuogrinda	33,04m ²

SKLYPO DANGŲ PLANAS

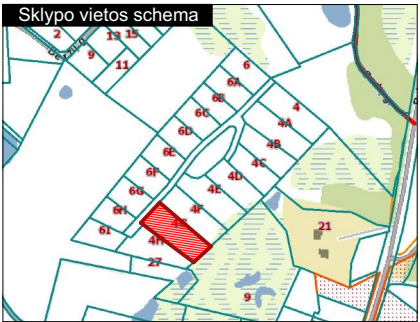


Esminės statinio konstrukcijos

Poz.	statinio elementas	konstrukcijos
1	pamatai	poliniai
2	cokolio danga	tinkuojama ir dažoma
3	sienos	mūras
4	fasadų apdaila	medis
5	pertvaros	mūras, g/k
6	perdanga	medinė
7	stogas	šlaitinis
8	stogo danga	valcuota skarda

Pagrindiniai sklypo ir statinių rodikliai

	SP
1. Sklypo plotas	2973 m ²
2. Užstatymo plotas	383,10 m ²
3. Užstatymo tankumas	12,88 %
4. Užstatymo intensyvumas	0,09
5. Pastatų bendras plotas	295,48 m ²
6. Proj. pastatų aukštis nuo vidut. žemės pav. gyvenamasis pastatas / pagalbinis ūkis	6,50 / 7,35 m
7. Proj. pastatų tūris	1720 m ³
8. Želdynų plotas	81 (2436,08 m ²) %

Trinkelų dangos detalė

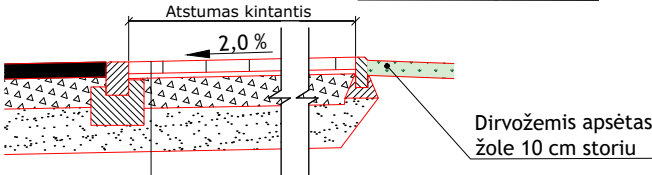


BETONINIŲ TRINKELIŲ DANGA	0.08
PAGRINDO SLUOKSNIS IŠ NESURISTŲJŲ MINERALINIŲ MEDŽIAGŲ MIŠINIO 0/5	0.03
SKALDOS PAGRINDO SLUOKSNIS (E _{v2} ≥100 MPa)	0.20
APSAUGINIS ŠALČIUI ATSPARUS SLUOKSNIS (E _{v2} ≥80 MPa)	≥0.29

DĖMESIO:

- Apie visus projekto netikslumus ir neatitikimus informuoti projektuotoją;
- Visus projekto pakeitimus būtina raštiškai derinti su projektuotoju;
- Už visus nesuderintus pakeitimus projektuotojas neatsako.

Topografinių ir inžinerinės infrastruktūros objektų erdviųjų duomenų ir kitos informacijos gavimas
Paslauga įvykdyta
Prašymo numeris: TIIIS2-20230424-022312
Prašymo data: 2023-04-24 22:33

	Projektuotojas:	UAB "ARCH-1" j.k. 302801964, Švitrigailos g.11A-223, Vilnius Mob.: +370 652 47 969; www.arch-1.lt e-mail: info@arch-1.lt			Objekto pavadinimas: Gyvenamosios paskirties (dviejų butų) pastato (6.2) su priklausiniais (7.17) pagalbinio ūkio pastatas, adresu Trakų r.sav., Trakų sen., Čiukiškių k., Sodų g.4G Skl.Kad.Nr.: 7901/0003:1032 Akmenos k.v., statybos projektas.		
Atestatas	Pareigos	Pavardė	Parašas	Data	Brežinio pavadinimas	Mastelis	Laida
A1819	P.V.	A. Pikalovas		2024-03-13	Sklypo Planas Dangų	1:500, 1:10000	0
	Architektas	A. Pikalovas		2024-03-13			
Stadija	Užsakovas: UAB "VERTA VILOS"				Objekto numeris	Brėžinio nr.	Lapų
PP					2023/01/03-12-SP	4	7

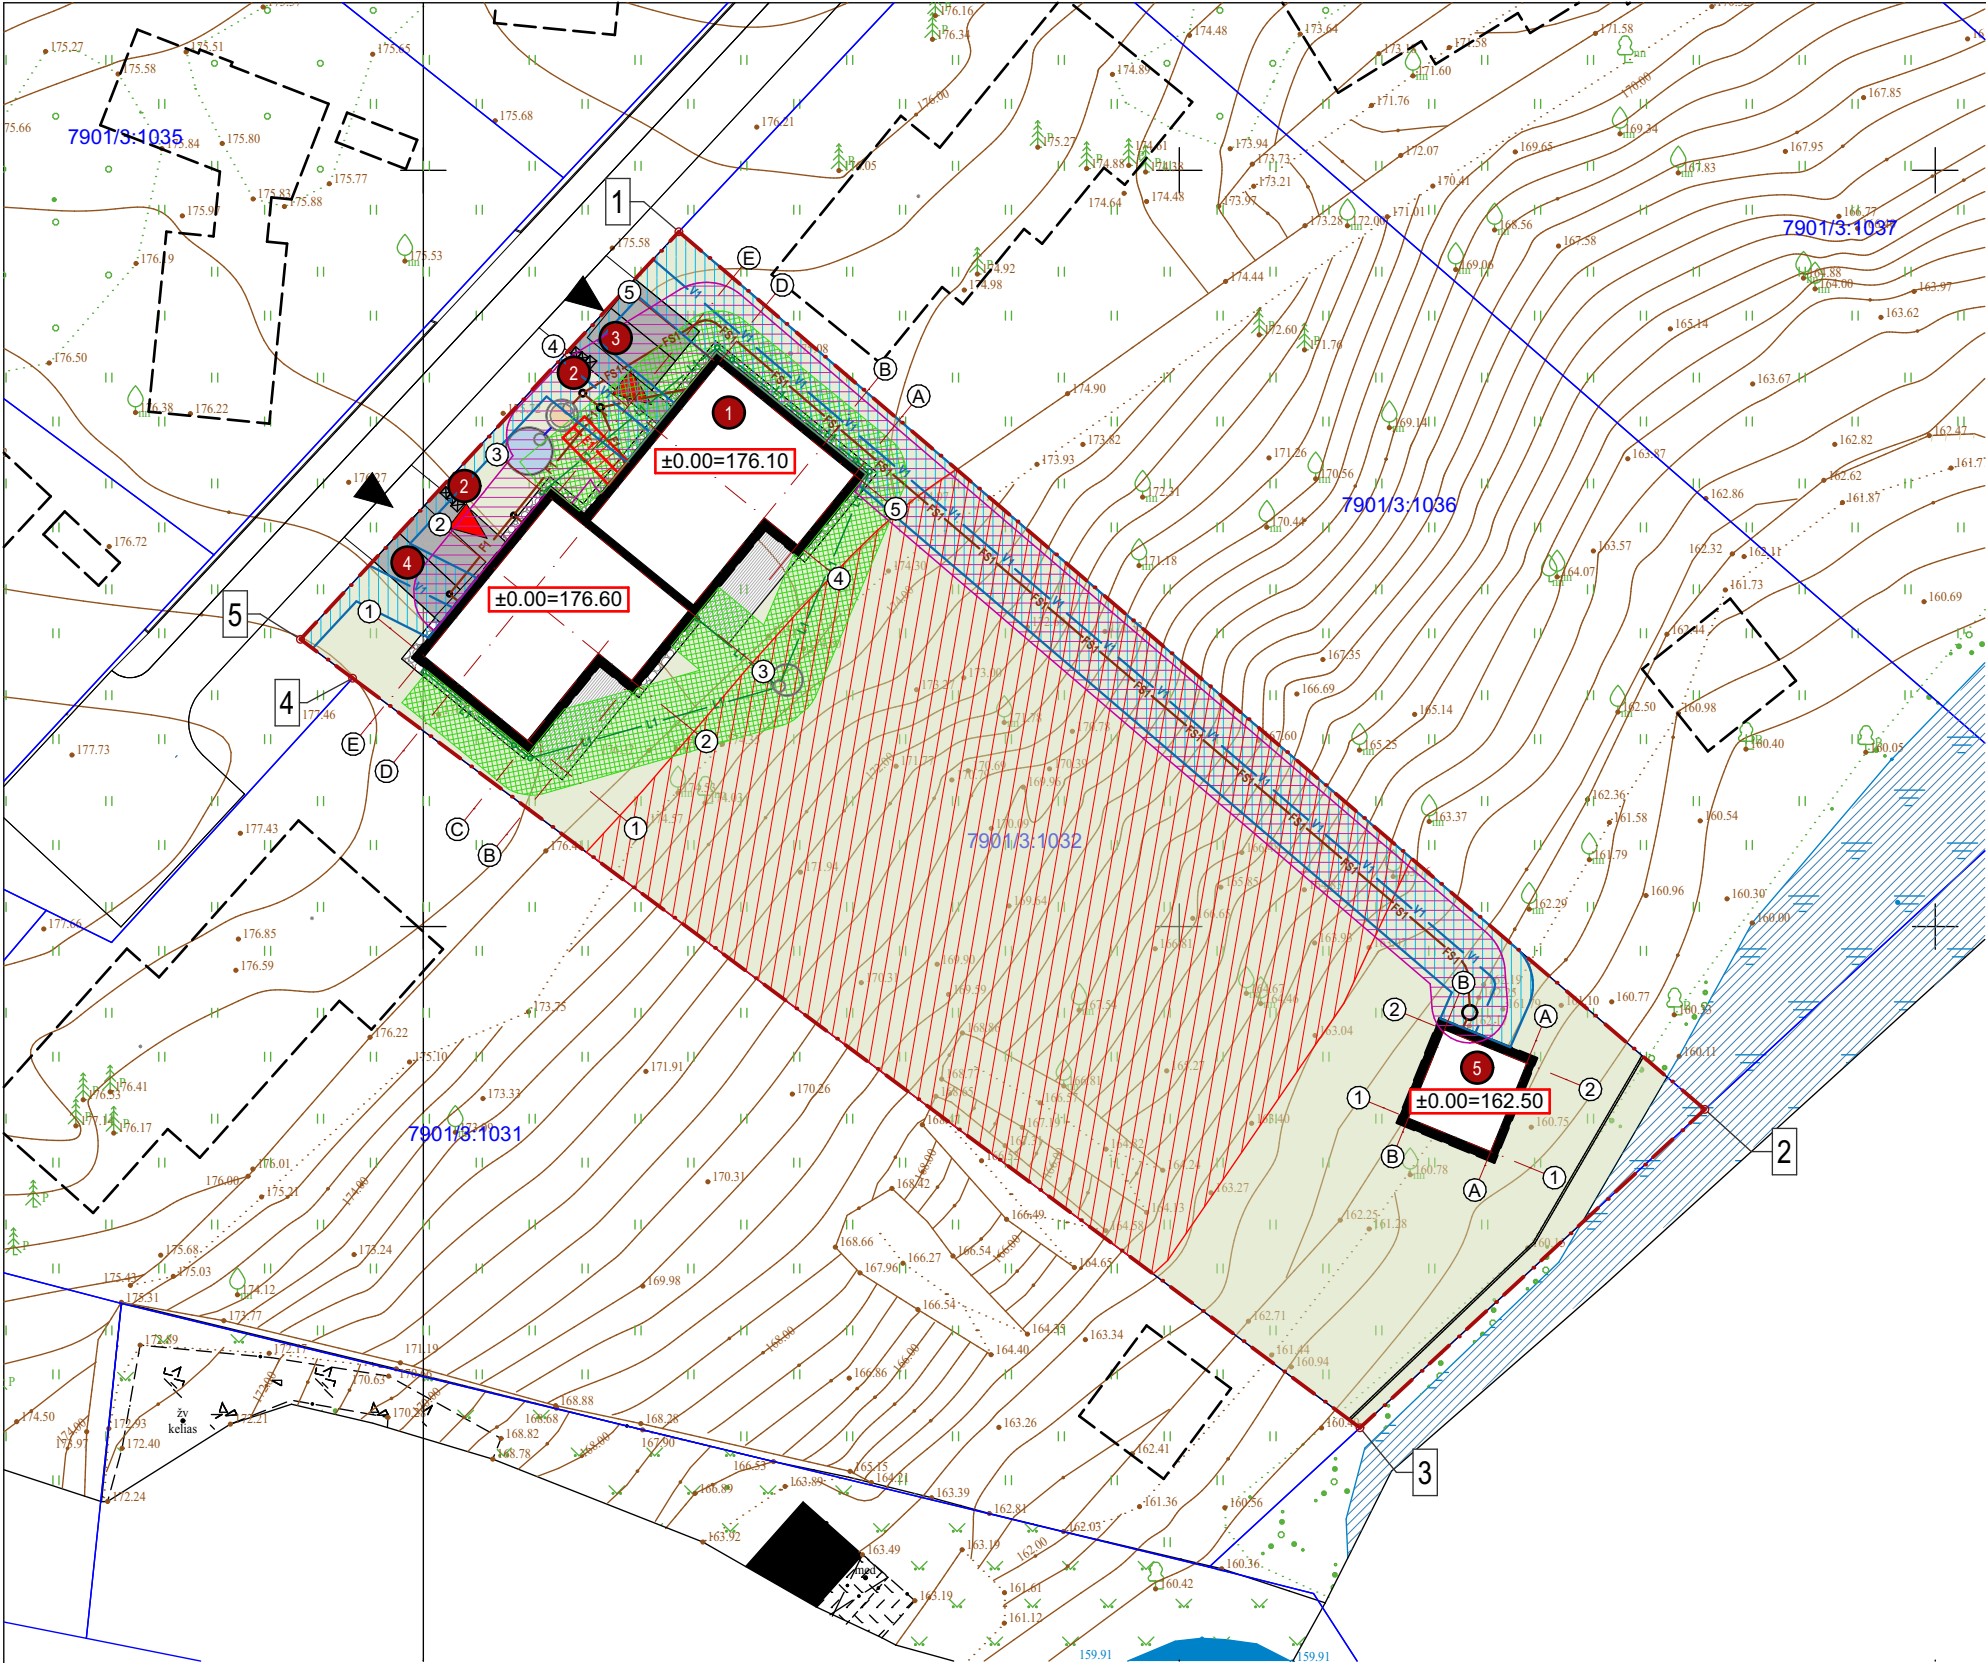

Sklypo ribų taškų koordinatės		
Nr.	x	y
1	6062695.94	561766.90
2	6062637.91	561834.76
3	6062616.86	561811.95
4	6062666.42	561745.32
5	6062668.99	561741.87

Sutartiniai žymėjimai

- sklypo riba
- įėjimo į pastatą vieta
- įvažiavimo į sklypą vieta

- projektuojamas dviejų butų gyvenamasis namas (6.2)
- šiukšlių konteinerių vieta (240L mišrios butinės atliekos, 120L popierius/metalas/plastikas, 120L stiklas)
- automobilių stovėjimo aikštelė
- automobilių stovėjimo aikštelė
- pagalbinis ūkis (7.17)

tvora P=31,20m


neužstatoma reljefo >15° zona

Dangų eksplikacija

Takų trinkelės	60,44m ²
Veja	2436,08m ²
Terasa	42,22m ²
Nuogrinda	33,04m ²

- F1 projektuojami nevalytų buitinių nuotekų savitakinė linija
- FS1 projektuojami nevalytų buitinių nuotekų slėginė linija
- F15 projektuojama valytų nuotekų linija
- V1 kitu projektu suprojektuota vandentiekio linija
- V1 projektuojama vandentiekio linija
- L1 projektuojama lietaus nuotekų linija
- E1 projektuojamas elektros kabelis orapūtei
- NS projektuojama buitinių nuotekų siurblinė, PP Ø700
- vandentiekio tinklo apsaugos zona po 2,5m į abi puses nuo vamzdžio ašies
- butinių nuotekų linijos apsaugos zona po 2,5m į abi puses nuo vamzdžio ašies
- lietaus nuotekų linijos apsaugos zona po 2,5m į abi puses nuo vamzdžio ašies
- projektuojamo elektros kabelio apsaugos zona po 1,0m į abi puses

SANITARINĖ APSAUGOS ZONA

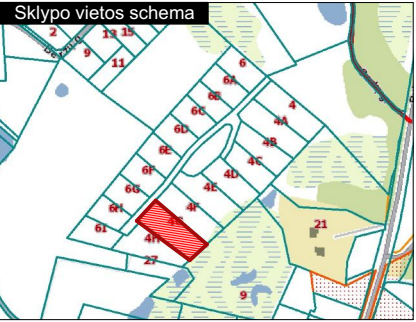

Esminės statinio konstrukcijos

Poz.	statinio elementas	konstrukcijos
1	pamatai	poliniai
2	cokolio danga	tinkuojama ir dažoma
3	sienos	mūras
4	fasadų apdaila	medis
5	pertvaros	mūras, g/k
6	perdanga	medinė
7	stogas	šlaitinis
8	stogo danga	valcuota skarda

Pagrindiniai sklypo ir statinių rodikliai


	SP
1. Sklypo plotas	2973 m ²
2. Užstatymo plotas	383,10 m ²
3. Užstatymo tankumas	12,88 %
4. Užstatymo intensyvumas	0,09
5. Pastatų bendras plotas	295,48 m ²
6. Proj. pastatų aukštis nuo vidut. žemės pav. gyvenamasis pastatas / pagalbinis ūkis	6,50 / 7,35 m
7. Proj. pastatų tūris	1720 m ³
8. Želdynų plotas	81 (2436,08 m ²) %

DĖMESIO:

- Apie visus projekto netikslumus ir neatitikimus informuoti projektuotoją;
- Visus projekto pakeitimus būtina raštiškai derinti su projektuotoju;
- Už visus nesuderintus pakeitimus projektuotojas neatsako.

Topografinių ir inžinerinės infrastruktūros objektų erdviųjų duomenų ir kitos informacijos gavimas
Paslauga įvykdyta
Prašymo numeris: TIHS2-20230424-022312
Prašymo data: 2023-04-24 22:33

	Projektuotojas: ARCH-1 UAB "ARCH-1" į.k. 302801964, Švitrigailos g.11A-223, Vilnius Mob.: +370 652 47 969; www.arch-1.lt e-mail: info@arch-1.lt				Objekto pavadinimas: Gyvenamosios paskirties (dviejų butų) pastato (6.2) su priklausiniais (7.17) pagalbinio ūkio pastatas, adresu Trakų r.sav., Trakų sen., Čiukiškių k., Sodų g.4G Skl.Kad.Nr.: 7901/0003:1032 Akmenos k.v., statybos projektas.		
Atestatas	Pareigos	Pavardė	Parašas	Data	Brežinio pavadinimas	Mastelis	Laida
A1819	P.V.	A. Pikalovas		2024-03-13	Inžineriniai tinklai	1:500, 1:10000	0
	Architektas	A. Pikalovas		2024-03-13			
					Objekto numeris	Brėžinio nr.	Lapų
Stadija	Užsakovas: UAB "VERTA VILOS"				2023/01/03-12-SP	6	7
PP							

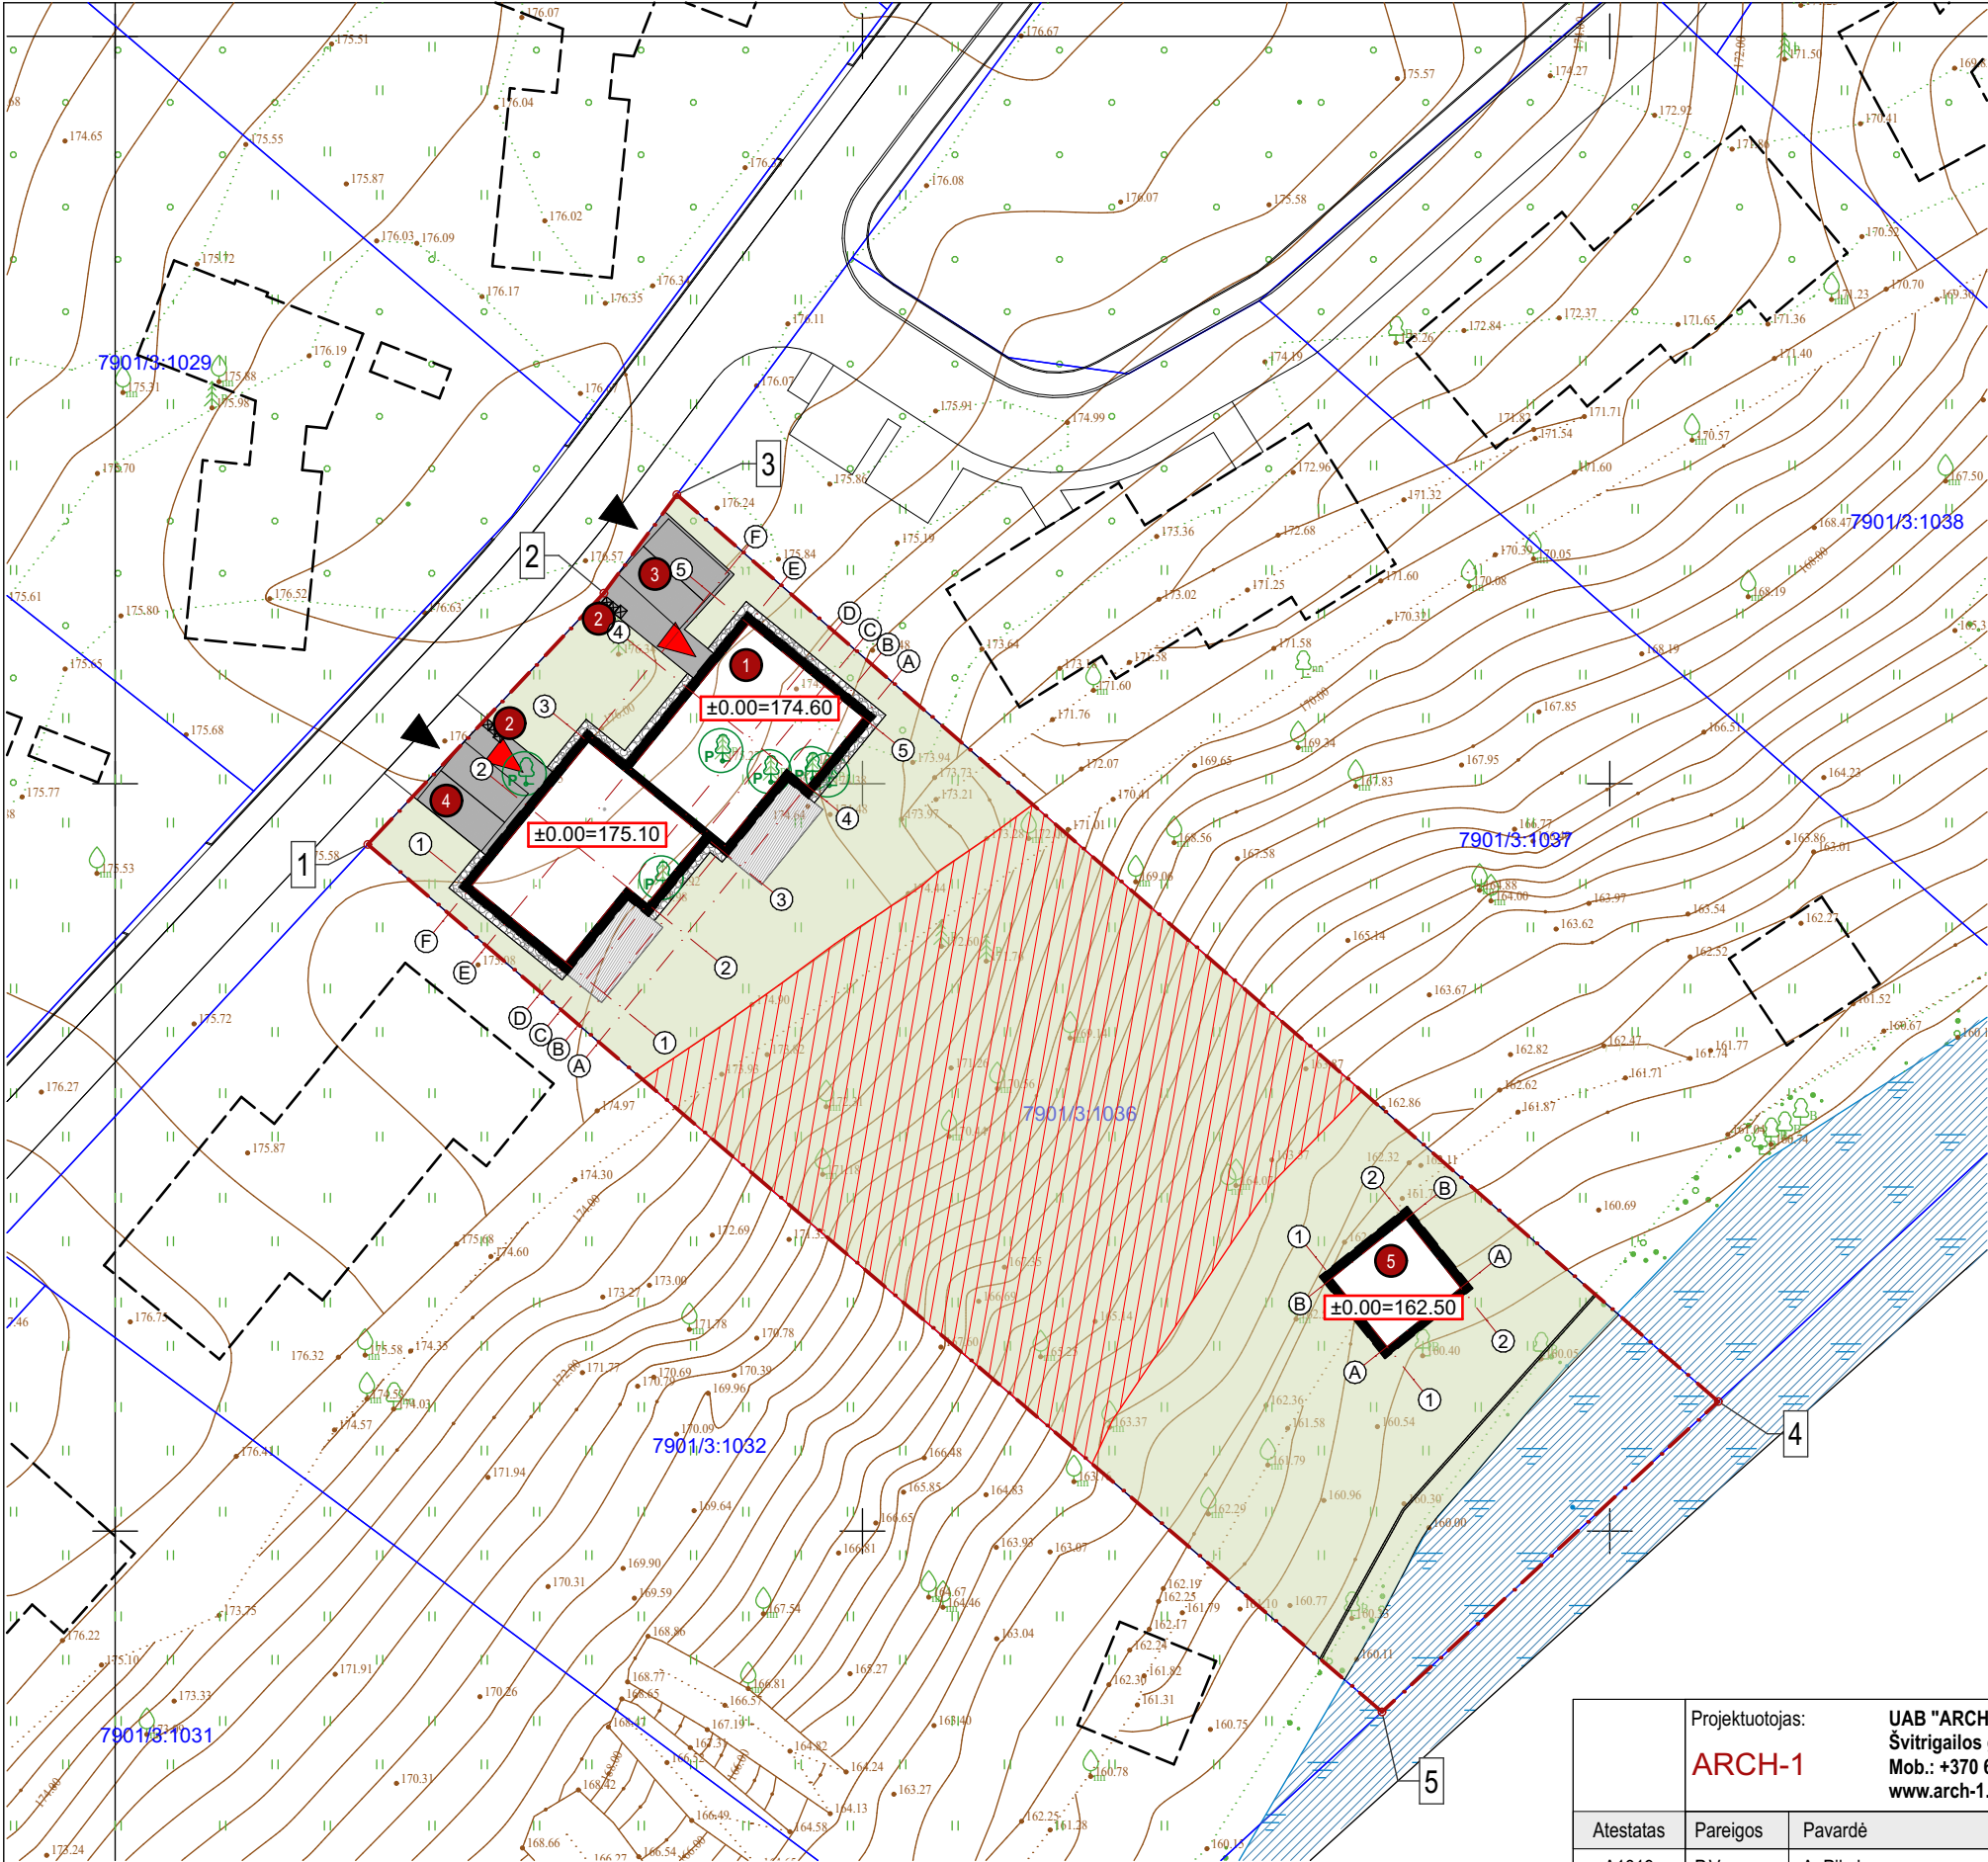

Sklypo ribų taškų koordinatės		
Nr.	X	Y
1	6062695.94	561766.90
2	6062712.75	561782.70
3	6062719.34	561787.58
4	6062658.67	561857.26
5	6062637.91	561834.76

Sutartiniai žymėjimai

- sklypo riba
- įėjimo į pastatą vieta
- įvažiavimo į sklypą vieta

- projektuojamas dviejų butų gyvenamasis namas (6.2)
- šiukšlių konteinerių vieta (240L mišrios būtinės atliekos, 120L popierius/metalas/plastikas, 120L stiklas)
- automobilių stovėjimo aikštelė
- automobilių stovėjimo aikštelė
- pagalbinis ūkis (7.17)

tvora P=30,75m

neužstatoma reljefo >15° zona


persodinami esami medžiai (6vnt.)
į kaimyninį sklypą
kad.nr. 7901/0003:1043,
su kaimyninio sklypo savininko sutikimu,
žr. apželdinimo brėžinį

Dangų eksplikacija

Takų trinkelės	87,28m ²
Veja	2092,60m ²
Terasa	38,86m ²
Nuogrinda	28,37m ²

SKLYPO DANGŲ PLANAS

Sklypo vietos schema

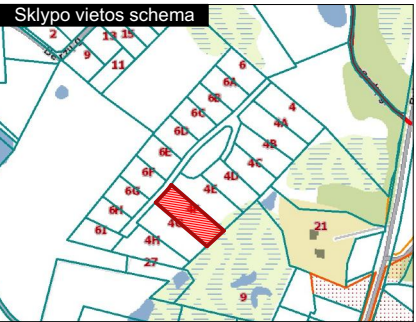


Esminės statinio konstrukcijos

Poz.	statinio elementas	konstrukcijos
1	pamatai	poliniai
2	cokolio danga	tinkuojama ir dažoma
3	sienos	mūras
4	fasadų apdaila	medis
5	pertvaros	mūras, g/k
6	perdanga	medinė
7	stogas	šlaitinis
8	stogo danga	valcuota skarda

Pagrindiniai sklypo ir statinių rodikliai

	SP
1. Sklypo plotas	2789 m ²
2. Užstatymo plotas	330,73 m ²
3. Užstatymo tankumas	11,85 %
4. Užstatymo intensyvumas	0,09
5. Pastatų bendras plotas	249,42 m ²
6. Proj. pastatų aukštis nuo vidut. žemės pav. gyvenamasis pastatas / pagalbinis ūkis	6,35 / 7,35 m
7. Proj. pastatų tūris	1455 m ³
8. Želdynų plotas	75 (2092,60 m ²) %

Trinkelų dangos detalė

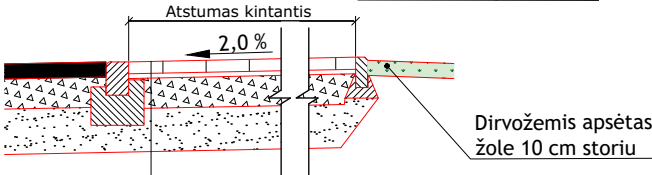

BETONINIŲ TRINKELIŲ DANGA	0.08
PAGRINDO SLUOKSNIS IŠ NESURISTŲJŲ MINERALINIŲ MEDŽIAGŲ MIŠINIO 0/5	0.03
SKALDOS PAGRINDO SLUOKSNIS (E _{v2} ≥100 MPa)	0.20
APSAUGINIS ŠALČIUI ATPARUS SLUOKSNIS (E _{v2} ≥80 MPa)	≥0.29

DĖMESIO:


- Apie visus projekto netikslumus ir neatitikimus informuoti projektuotoją;
- Visus projekto pakeitimus būtina raštiškai derinti su projektuotoju;
- Už visus nesuderintus pakeitimus projektuotojas neatsako.

Topografinių ir inžinerinės infrastruktūros objektų erdvinį duomenų ir kitos informacijos gavimas
Paslauga įvykdyta
Prašymo numeris: TIIIS2-20230424-022312
Prašymo data: 2023-04-24 22:33


Projektuotojas:
ARCH-1
UAB "ARCH-1" j.k. 302801964,
Švitrigailos g.11A-223, Vilnius
Mob.: +370 652 47 969;
www.arch-1.lt e-mail: info@arch-1.lt

Objekto pavadinimas: Gyvenamosios paskirties (dviejų butų) pastato (6.2) su priklausiniais (7.17) pagalbinio ūkio pastatas, adresu Trakų r.sav., Trakų sen., Čiukiškių k., Sodų g.4F
Skl.Kad.Nr.: 7901/0003:1036 Akmenos k.v., statybos projektas.

Atestatas	Pareigos	Pavardė	Parašas	Data	Brežinio pavadinimas	Mastelis	Laida	
A1819	P.V.	A. Pikalovas		2024-03-13	Sklypo Planas Dangų	1:500, 1:10000	0	
	Architektas	A. Pikalovas		2024-03-13				
					Objekto numeris	Brėžinio nr.	Lapų	
Stadija	Užsakovas: UAB "VERTA VILOS"				2023/01/03-13-SP		4	7
PP								

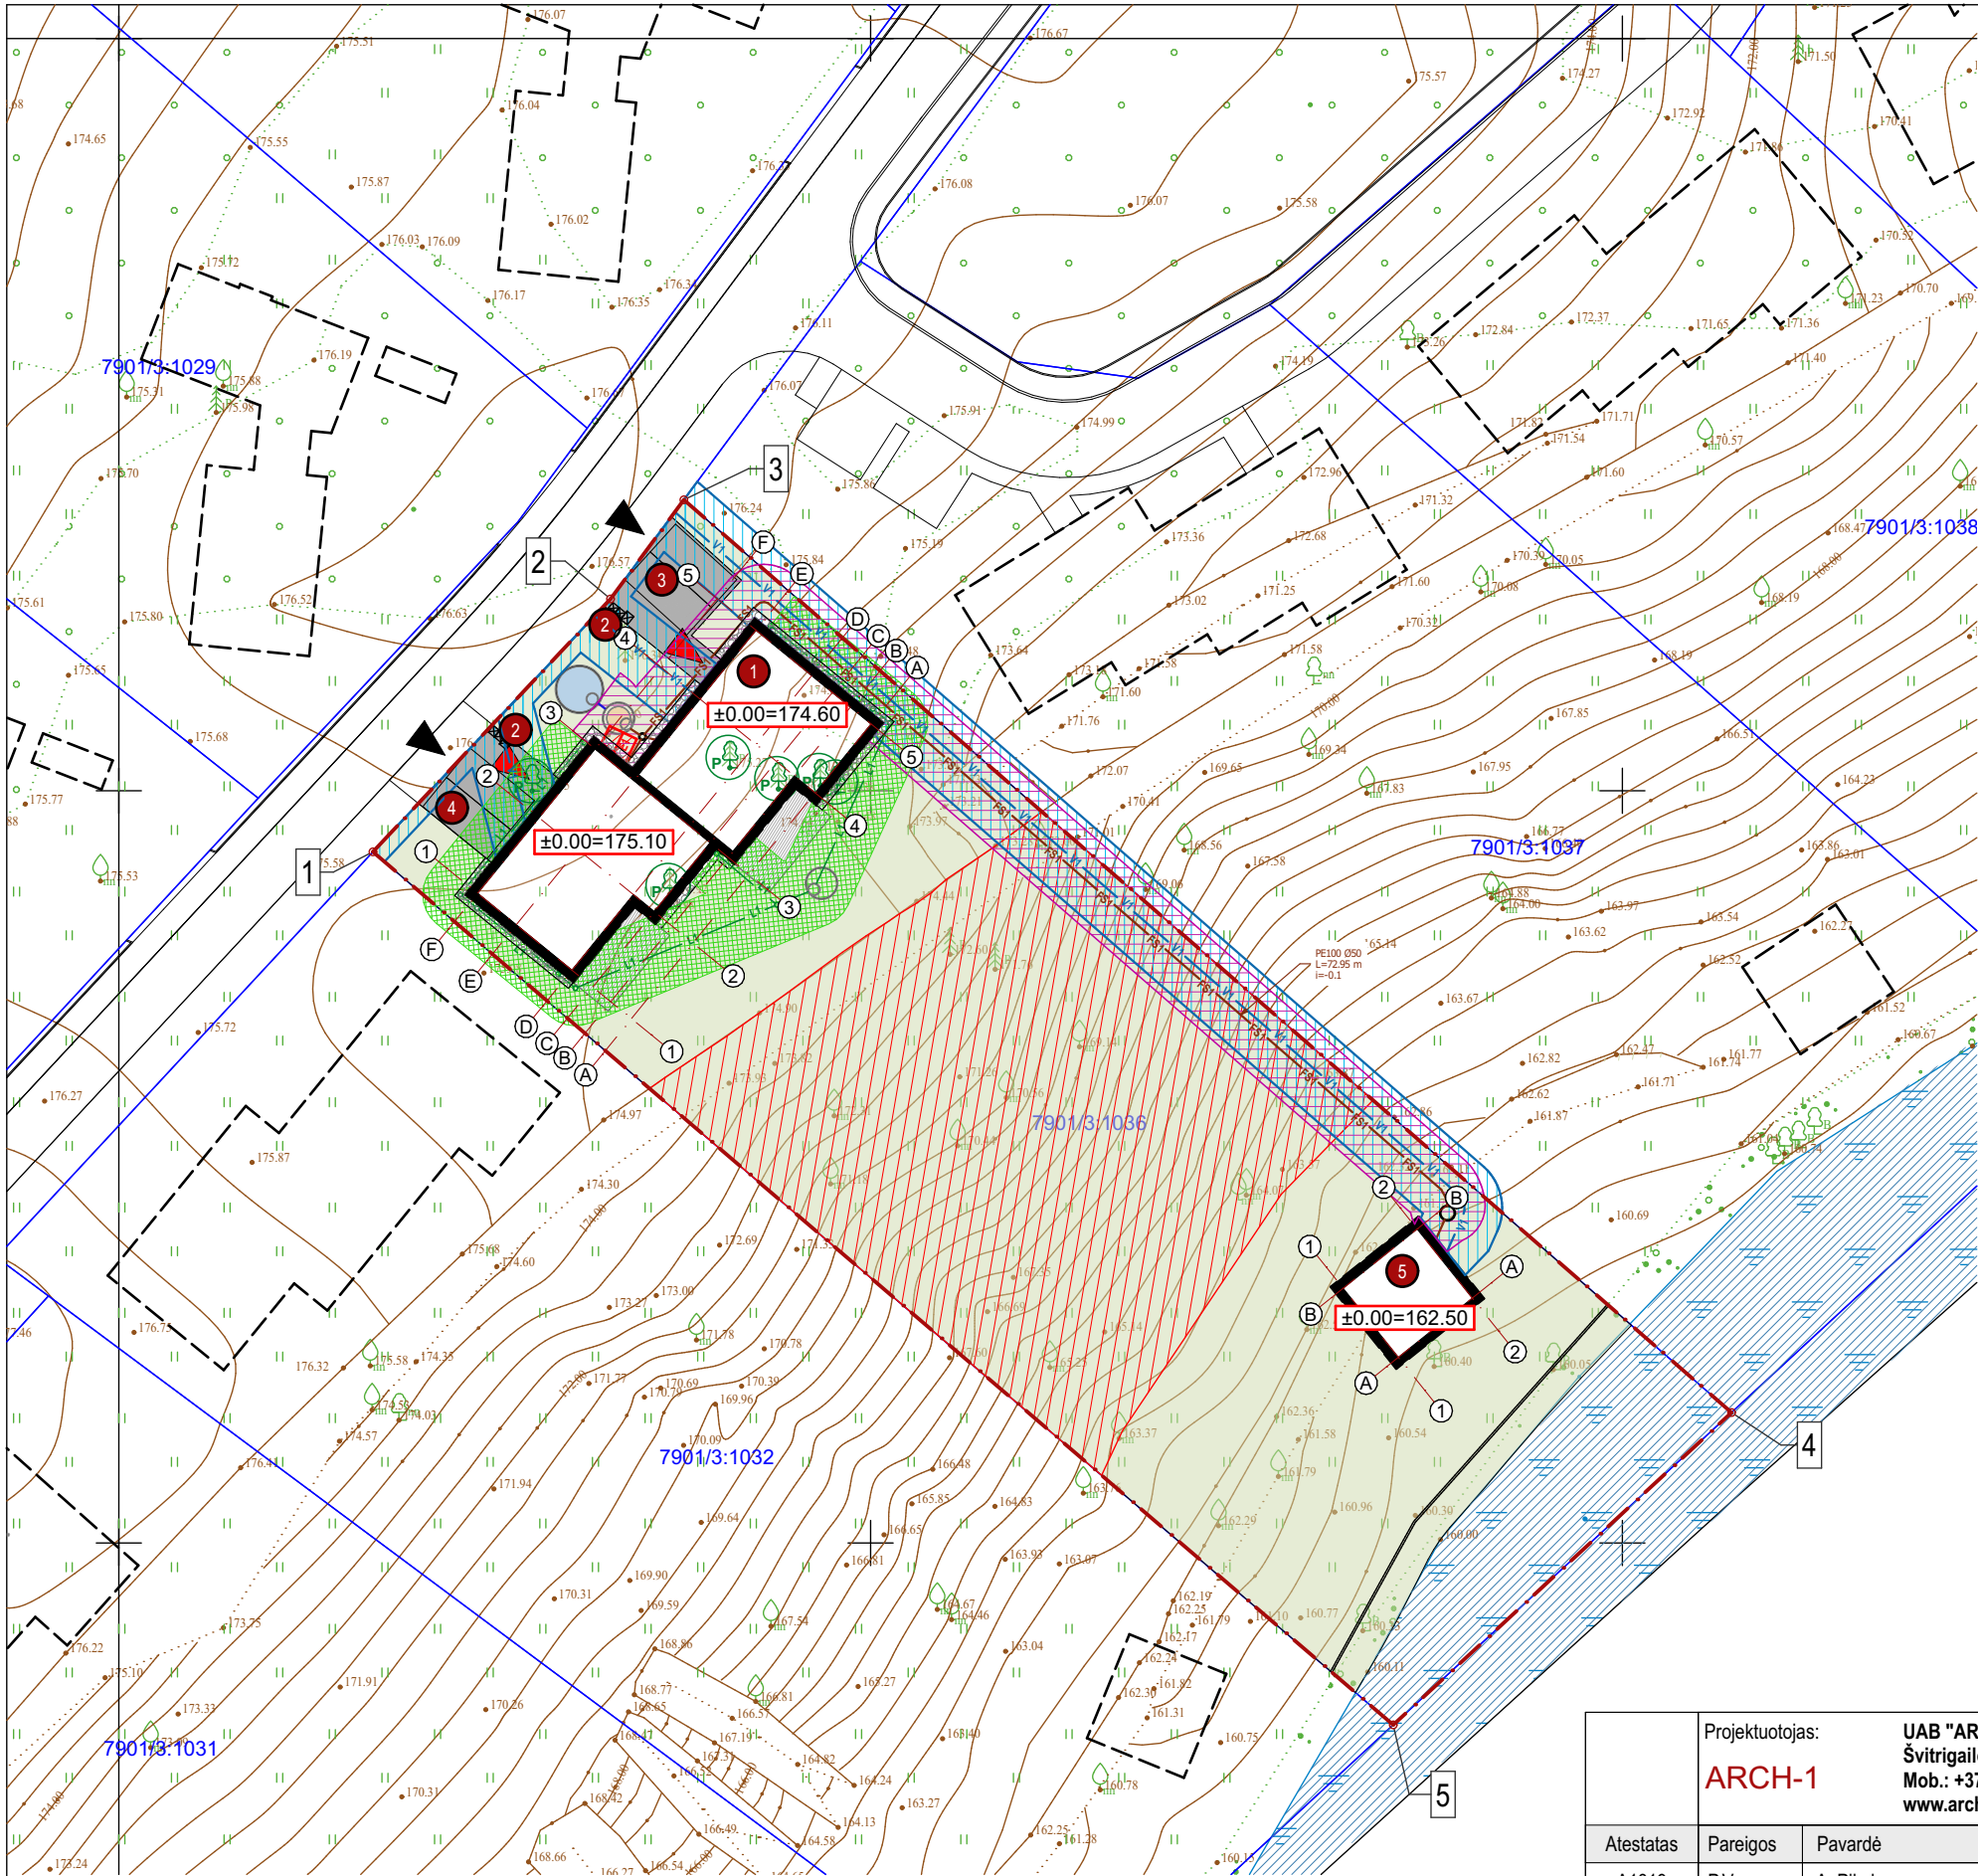

SANITARINĖ APSAUGOS ZONA

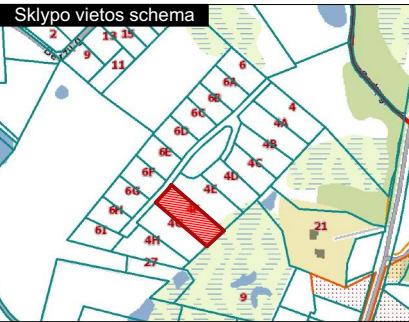

Sklypo ribų taškų koordinatės		
Nr.	X	Y
1	6062695.94	561766.90
2	6062712.75	561782.70
3	6062719.34	561787.58
4	6062658.67	561857.26
5	6062637.91	561834.76

Sutartiniai žymėjimai

sklypo riba

įėjimo į pastatą vieta

įvažiavimo į sklypą vieta

1 projektuojamas dviejų butų gyvenamasis namas (6.2)

2 šiukšlių konteinerių vieta
(240L mišrios būtinės atliekos, 120L popierius/metalas/plastikas, 120L stiklas)

3 automobilių stovėjimo aikštelė

4 automobilių stovėjimo aikštelė

5 pagalbinis ūkis (7.17)

tvora P=30,75m

neužstatoma reljefo >15° zona

persodinami esami medžiai (6vnt.)
į kaimyninį sklypą
kad.nr. 7901/0003:1043,
su kaimyninio sklypo savininko sutikimu,
žr. apželdinimo brėžinį

Dangų eksplikacija

Takų trinkelės	87,28m ²
Veja	2092,60m ²
Terasa	38,86m ²
Nuogrinda	28,37m ²

- F1 projektuojami nevalytų buitinių nuotekų savitakinė linija
- FS1 projektuojami nevalytų buitinių nuotekų slėginė linija
- F15 projektuojama valytų nuotekų linija
- V1 kitu projektu suprojektuota vandentiekio linija
- V1 projektuojama vandentiekio linija
- L1 projektuojama lietaus nuotekų linija
- E1 projektuojamas elektros kabelis orapūtei
- NS projektuojama buitinių nuotekų siurblinė, PP Ø700

- vandentiekio tinklo apsaugos zona po 2,5m
į abi puses nuo vamzdžio ašies
- butinių nuotekų linijos apsaugos zona po 2,5m
į abi puses nuo vamzdžio ašies
- lietaus nuotekų linijos apsaugos zona po 2,5m
į abi puses nuo vamzdžio ašies
- projektuojamo elektros kabelio apsaugos zona po 1,0m
į abi puses

Esminės statinio konstrukcijos

Poz.	statinio elementas	konstrukcijos
1	pamatai	poliniai
2	cokolio danga	tinkuojama ir dažoma
3	sienos	mūras
4	fasadų apdaila	medis
5	pertvaros	mūras, g/k
6	perdanga	medinė
7	stogas	šlaitinis
8	stogo danga	valcuota skarda

Pagrindiniai sklypo ir statinių rodikliai


	SP
1. Sklypo plotas	2789 m ²
2. Užstatymo plotas	330,73 m ²
3. Užstatymo tankumas	11,85 %
4. Užstatymo intensyvumas	0,09
5. Pastatų bendras plotas	249,42 m ²
6. Proj. pastatų aukštis nuo vidut. žemės pav. gyvenamasis pastatas / pagalbinis ūkis	6,35 / 7,35 m
7. Proj. pastatų tūris	1455 m ³
8. Želdynų plotas	75 (2092,60 m ²) %


DĖMESIO:

- Apie visus projekto netikslumus ir neatitikimus informuoti projektuotoją;
- Visus projekto pakeitimus būtina raštiškai derinti su projektuotoju;
- Už visus nesuderintus pakeitimus projektuotojas neatsako.


Topografinių ir inžinerinės infrastruktūros objektų erdviųjų duomenų ir kitos informacijos gavimas
Paslauga įvykdyta
Prašymo numeris: TIIIS2-20230424-022312
Prašymo data: 2023-04-24 22:33

Projektuotojas:		UAB "ARCH-1" j.k. 302801964, Švitrigailos g.11A-223, Vilnius Mob.: +370 652 47 969; www.arch-1.lt e-mail: info@arch-1.lt			Objekto pavadinimas: Gyvenamosios paskirties (dviejų butų) pastato (6.2) su priklausiniais (7.17) pagalbinio ūkio pastatas, adresu Trakų r.sav., Trakų sen., Čiukiškių k., Sodų g.4F Skl.Kad.Nr.: 7901/0003:1036 Akmenos k.v., statybos projektas.		
Atestatas	Pareigos	Pavardė	Parašas	Data	Brežinio pavadinimas	Mastelis	Laida
A1819	P.V.	A. Pikalovas		2024-03-13	Inžineriniai tinklai	1:500, 1:10000	0
	Architektas	A. Pikalovas		2024-03-13			
Stadija	Užsakovas: UAB "VERTA VILOS"				Objekto numeris	Brėžinio nr.	Lapų
PP					2023/01/03-13-SP	6	7

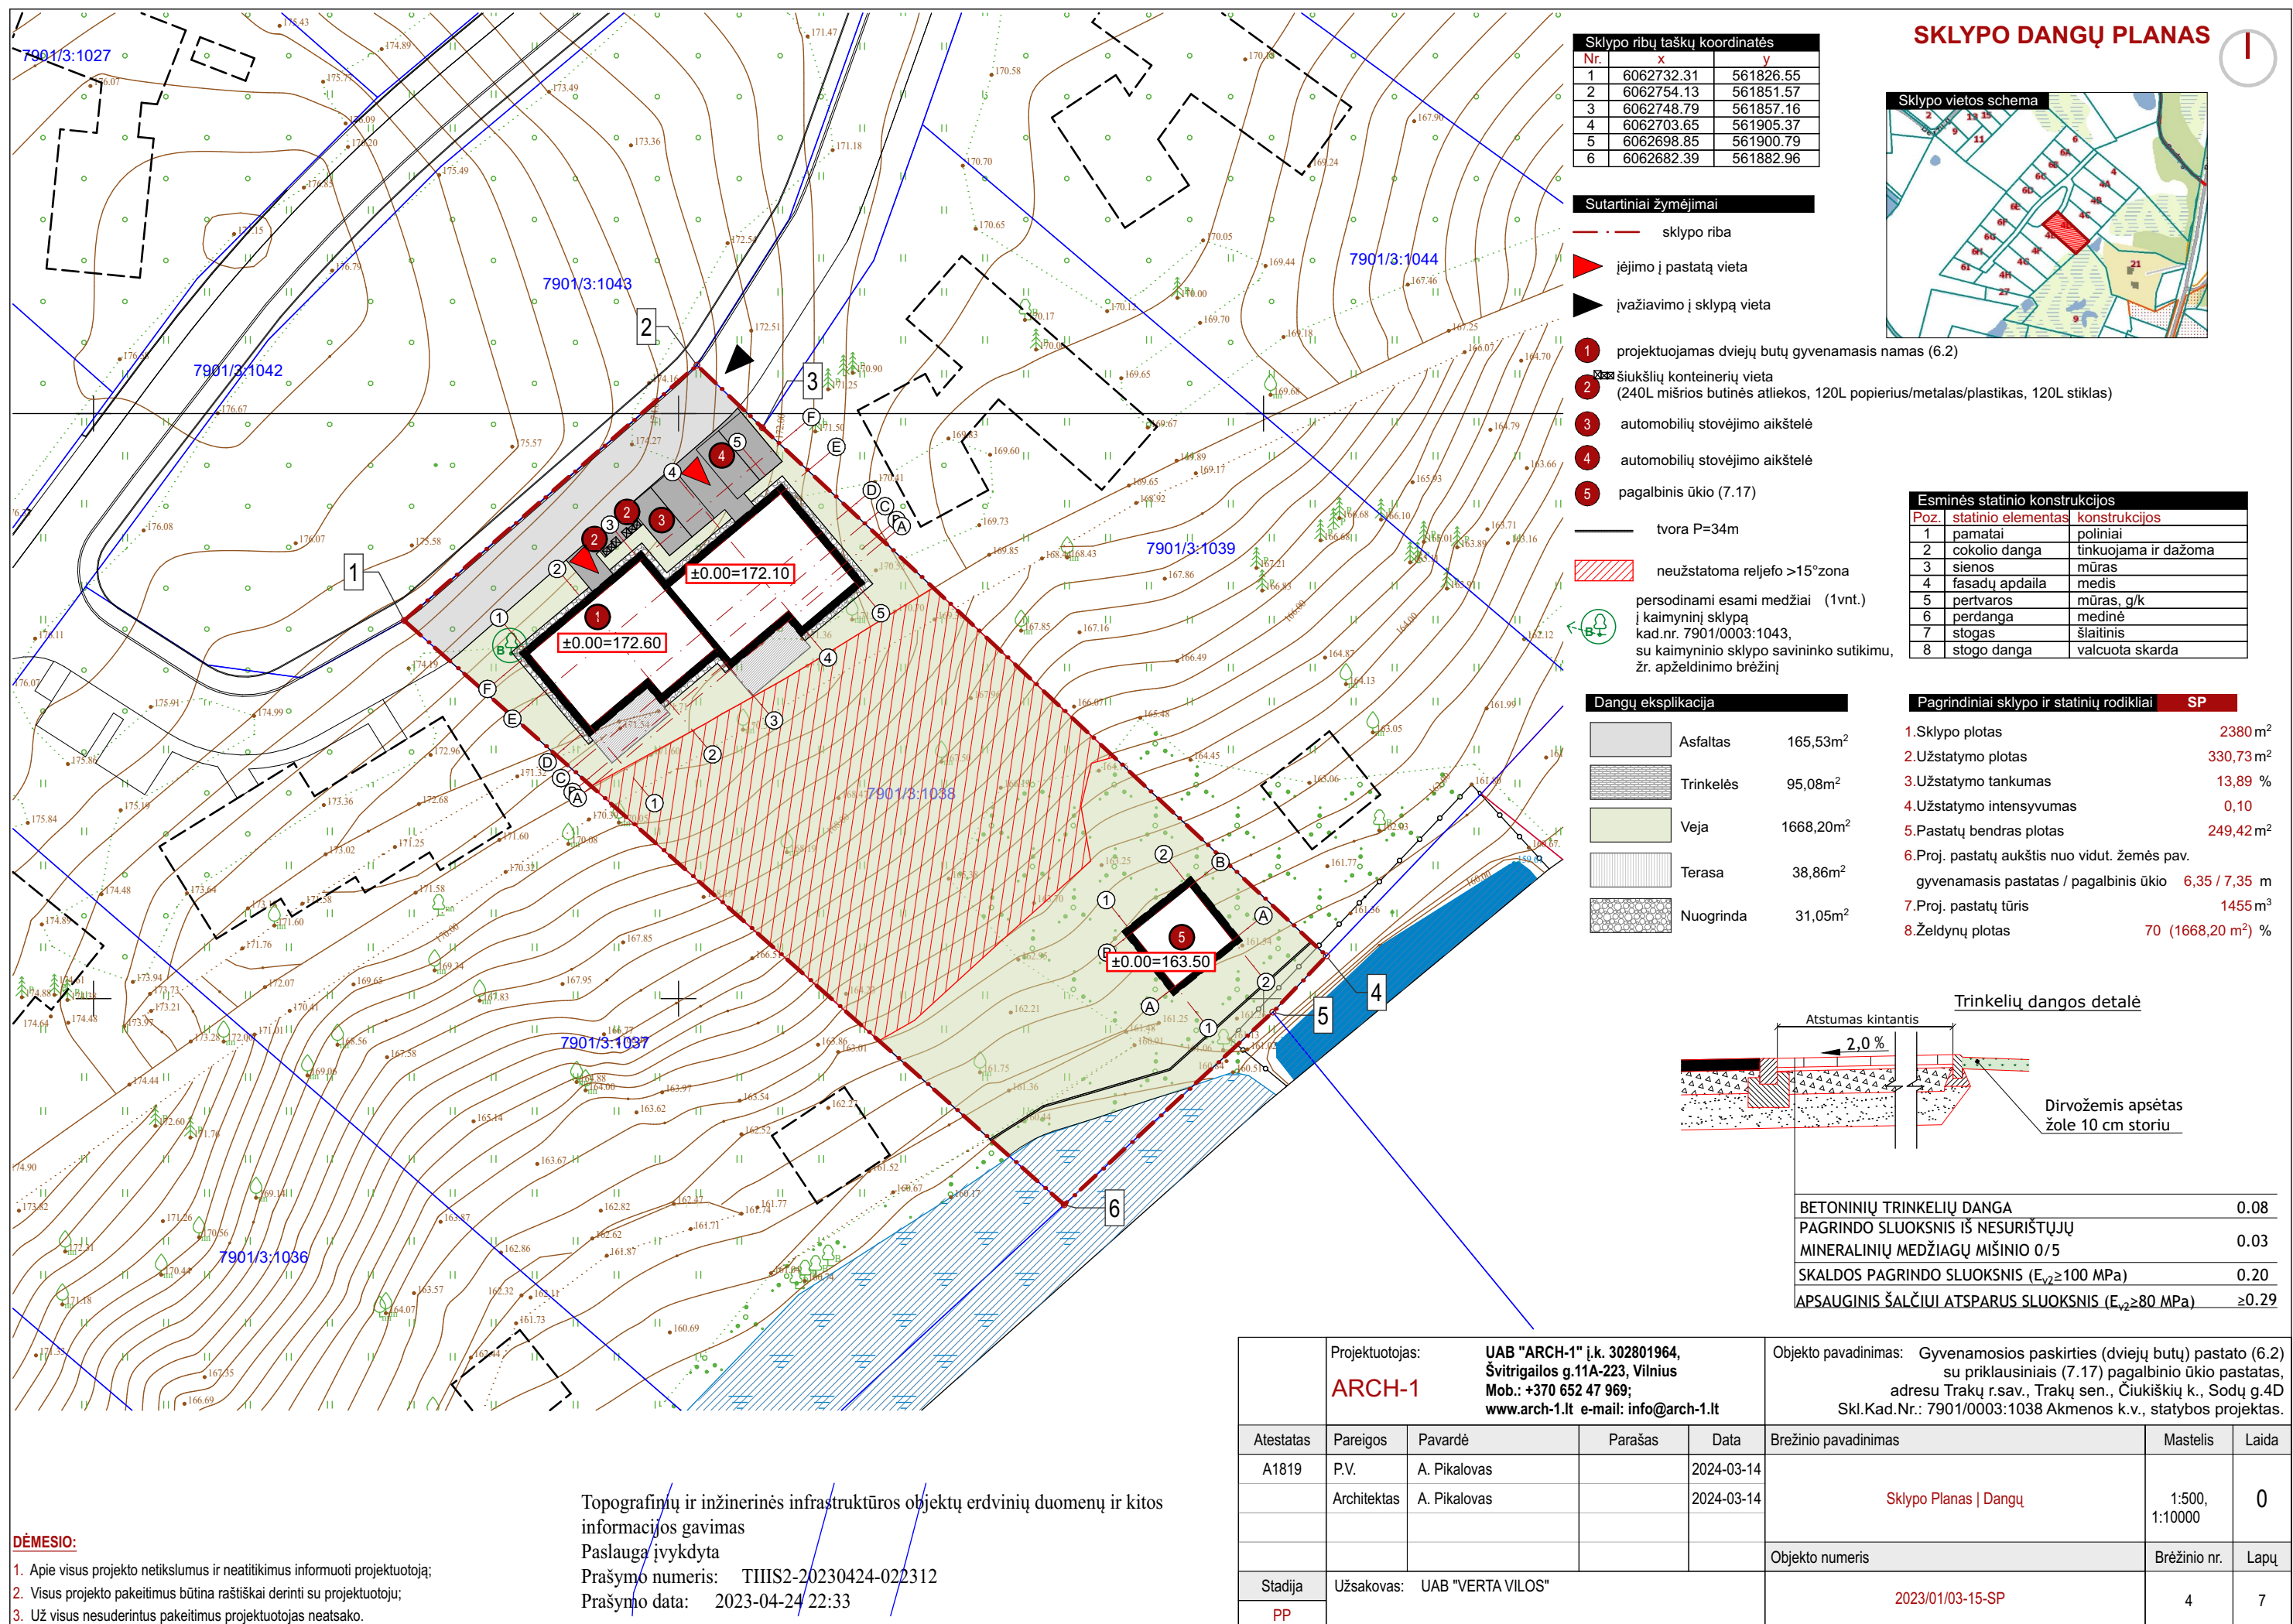

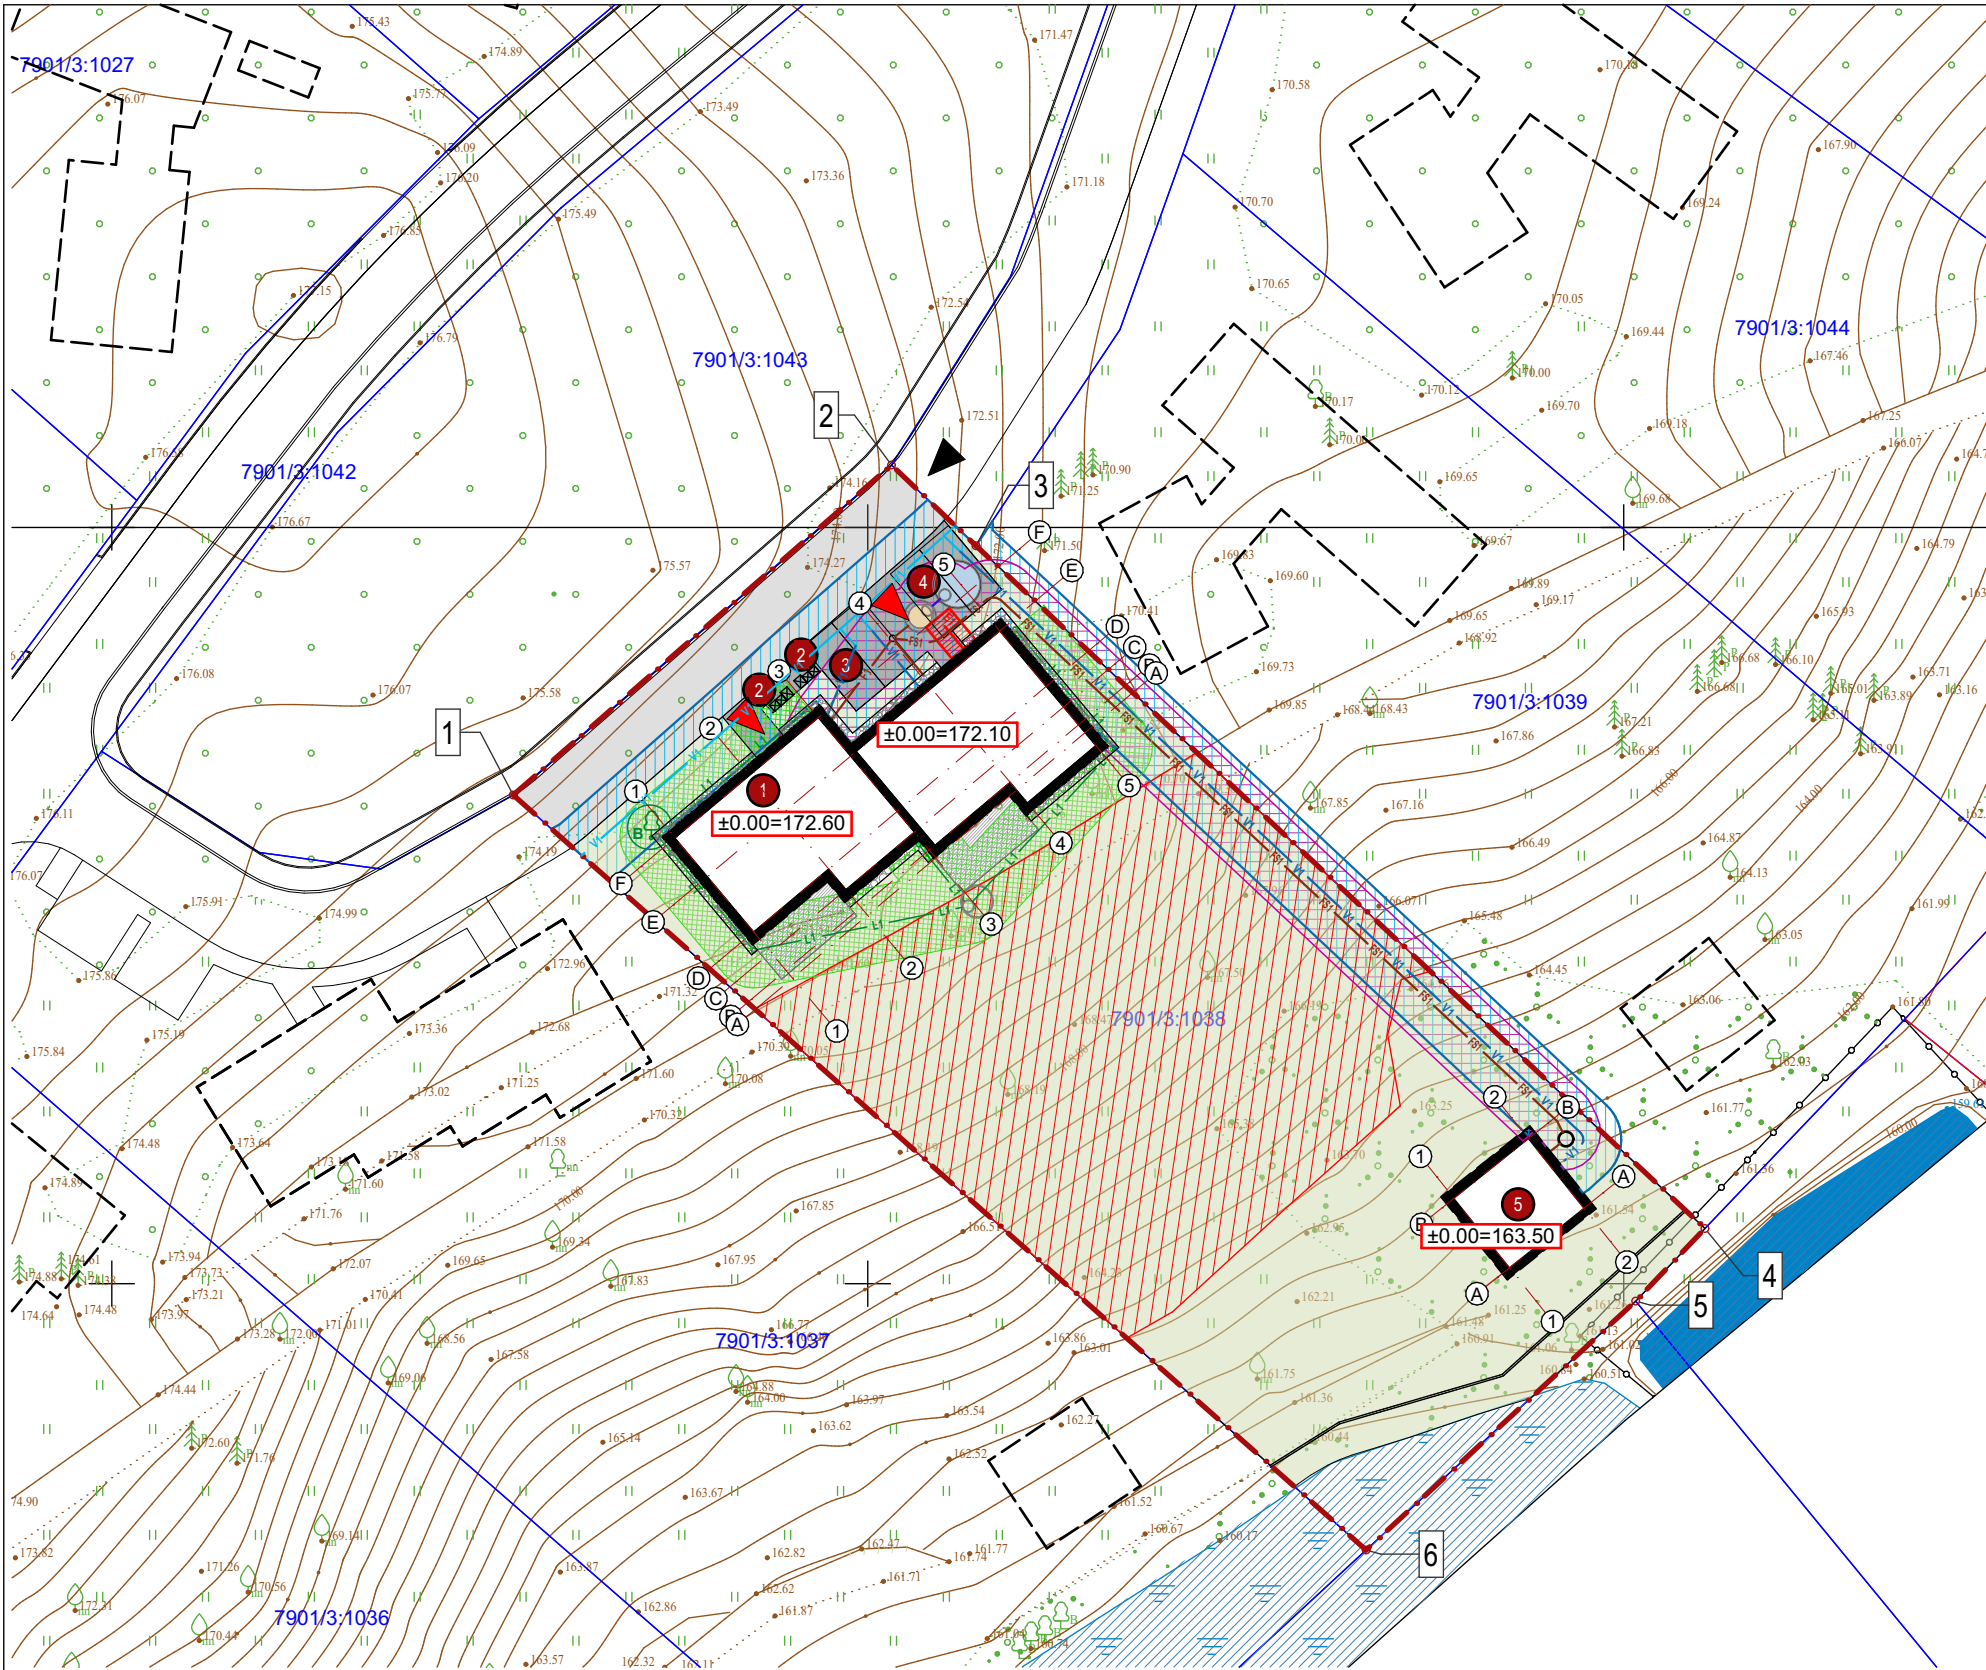

SANITARINĖ APSAUGOS ZONA

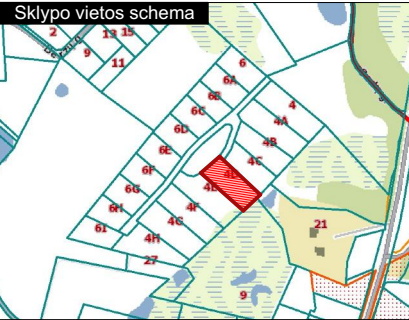

Sklypo ribų taškų koordinatės		
Nr.	x	y
1	6062732.31	561826.55
2	6062754.13	561851.57
3	6062748.79	561857.16
4	6062703.65	561905.37
5	6062698.85	561900.79
6	6062682.39	561882.96

Sutartiniai žymėjimai

sklypo riba

įėjimo į pastatą vieta

įvažiavimo į sklypą vieta

1 projektuojamas dviejų butų gyvenamasis namas (6.2)

2 šiukšlių konteinerių vieta (240L mišrios butinės atliekos, 120L popierius/metalas/plastikas, 120L stiklas)

3 automobilių stovėjimo aikštelė

4 automobilių stovėjimo aikštelė

5 pagalbinis ūkis (7.17)

tvora P=34m

neužstatoma reljefo >15° zona

persodinami esami medžiai (1vnt.) į kaimyninį sklypą kad.nr. 7901/0003:1043, su kaimyninio sklypo savininko sutikimu, žr. apželdinimo brėžinį

Dangų eksplikacija

Asfaltas	165,53m ²
Trinkelės	95,08m ²
Veja	1668,20m ²
Terasa	38,86m ²
Nuogrinda	31,05m ²

F1 projektuojami nevalytų buitinių nuotekų savitakinė linija

FS1 projektuojami nevalytų buitinių nuotekų slėginė linija

F15 projektuojama valytų nuotekų linija

V1 kitu projektu suprojektuota vandentiekio linija

V1 projektuojama vandentiekio linija

L1 projektuojama lietaus nuotekų linija

E1 projektuojamas elektros kabelis orapūtei

NS projektuojama buitinių nuotekų siurblinė, PP Ø700

vandentiekio tinklo apsaugos zona po 2,5m į abi puses nuo vamzdžio ašies

butinių nuotekų linijos apsaugos zona po 2,5m į abi puses nuo vamzdžio ašies

lietaus nuotekų linijos apsaugos zona po 2,5m į abi puses nuo vamzdžio ašies

projektuojamo elektros kabelio apsaugos zona po 1,0m į abi puses

Esminės statinio konstrukcijos

Poz.	statinio elementas	konstrukcijos
1	pamatai	poliniai
2	cokolio danga	tinkuojama ir dažoma
3	sienos	mūras
4	fasadų apdaila	medis
5	pertvaros	mūras, g/k
6	perdanga	medinė
7	stogas	šlaitinis
8	stogo danga	valcuota skarda

Pagrindiniai sklypo ir statinių rodikliai SP


1. Sklypo plotas	2380 m ²
2. Užstatymo plotas	330,73 m ²
3. Užstatymo tankumas	13,89 %
4. Užstatymo intensyvumas	0,10
5. Pastatų bendras plotas	249,42 m ²
6. Proj. pastatų aukštis nuo vidut. žemės pav. gyvenamasis pastatas / pagalbinis ūkis	6,35 / 7,35 m
7. Proj. pastatų tūris	1455 m ³
8. Želdynų plotas	70 (1668,20 m ²) %

DĖMESIO:

- Apie visus projekto netikslumus ir neatitikimus informuoti projektuotoją;
- Visus projekto pakeitimus būtina raštiškai derinti su projektuotoju;
- Už visus nesuderintus pakeitimus projektuotojas neatsako.

Topografinių ir inžinerinės infrastruktūros objektų erdviųjų duomenų ir kitos informacijos gavimas
Paslauga įvykdyta
Prašymo numeris: TIHS2-20230424-022312
Prašymo data: 2023-04-24 22:33

Projektuotojas:		UAB "ARCH-1" j.k. 302801964, Švitrigailos g.11A-223, Vilnius Mob.: +370 652 47 969; www.arch-1.lt e-mail: info@arch-1.lt			Objekto pavadinimas: Gyvenamosios paskirties (dviejų butų) pastato (6.2) su priklausiniais (7.17) pagalbinio ūkio pastatas, adresu Trakų r.sav., Trakų sen., Čiukiškių k., Sodų g.4D Skl.Kad.Nr.: 7901/0003:1038 Akmenos k.v., statybos projektas.		
Atestatas	Pareigos	Pavardė	Parašas	Data	Brežinio pavadinimas	Mastelis	Laida
A1819	P.V.	A. Pikalovas		2024-03-14	Inžineriniai tinklai	1:500, 1:10000	0
	Architektas	A. Pikalovas		2024-03-14			
Stadija	Užsakovas: UAB "VERTA VILOS"				Objekto numeris	Brėžinio nr.	Lapų
PP					2023/01/03-15-SP	6	7

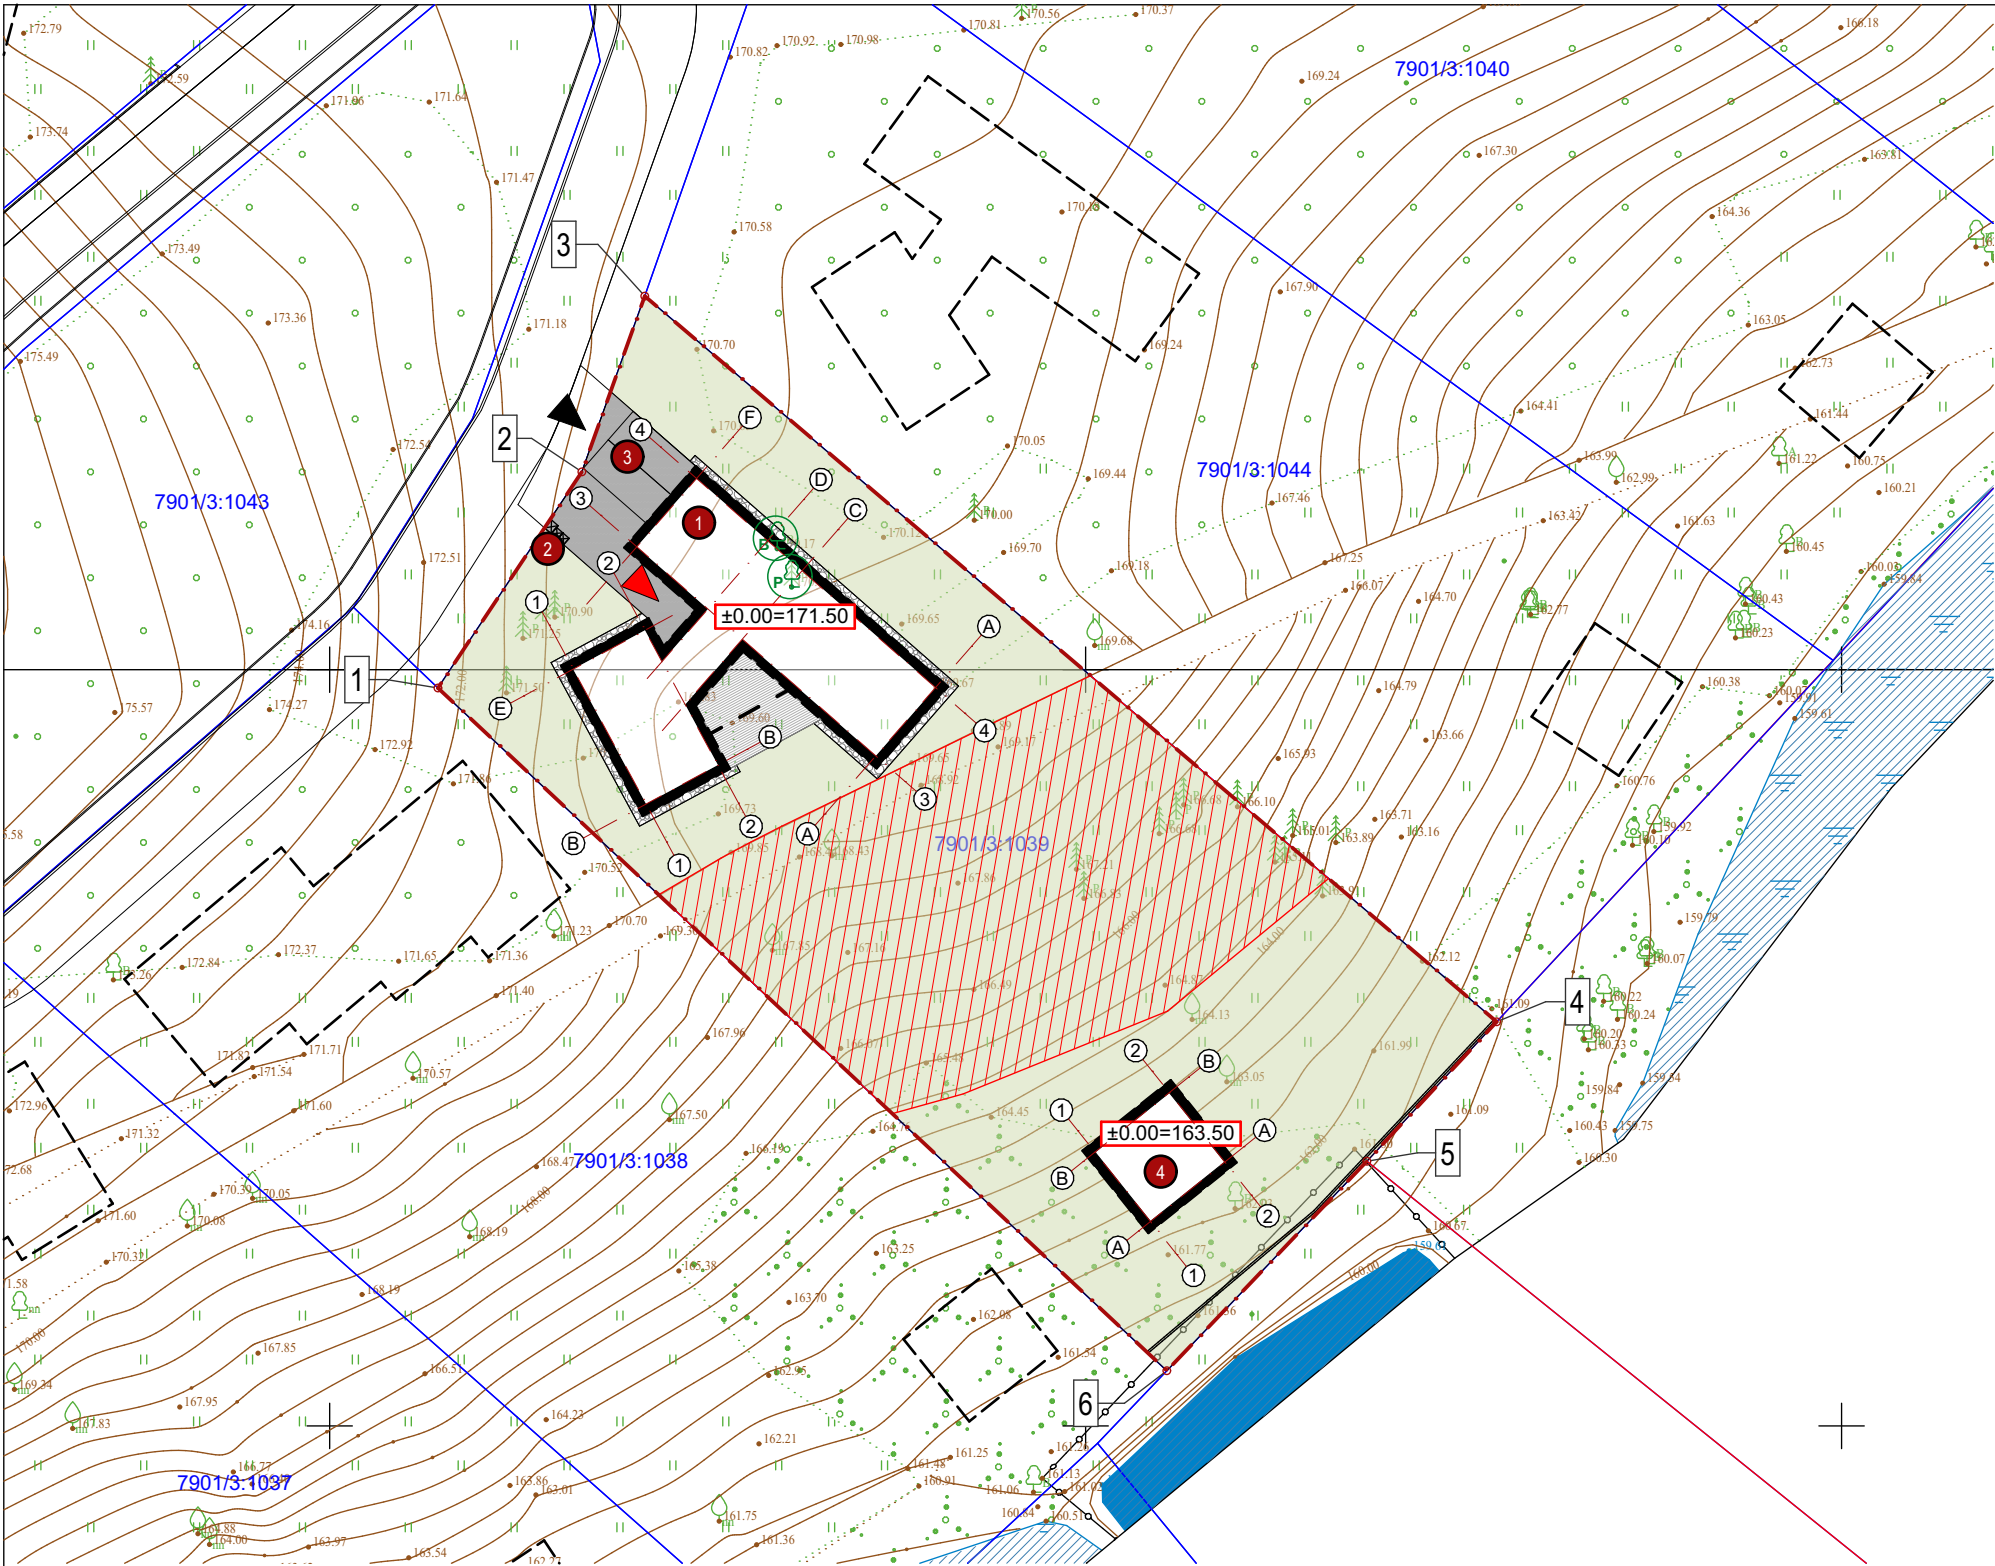

Sklypo ribų taškų koordinatės		
Nr.	x	y
1	6062748.79	561857.16
2	6062763.08	561866.68
3	6062774.70	561870.84
4	6062726.72	561927.19
5	6062717.50	561918.60
6	6062703.65	561905.37

Sutartiniai žymėjimai

- sklypo riba
- ėjimo į pastatą vieta
- įvažiavimo į sklypą vieta

- projektuojamas vieno buto gyvenamasis namas (6.1)
- šiukšlių konteinerių vieta (240L mišrios butinės atliekos, 120L popierius/metalas/plastikas, 120L stiklas)
- automobilių stovėjimo aikštelė
- pagalbinis ūkis (7.17)

tvora P=32m

neužstatoma reljefo >15° zona


persodinami esami medžiai (2vnt.) į kaimyninį sklypą kad.nr. 7901/0003:1043, su kaimyninio sklypo savininko sutikimu, žr. apželdinimo brėžinį

Dangų eksplikacija

Takų trinkelės	72,78m ²
Veja	1637,54m ²
Terasa	32,45m ²
Nuogrinda	30,81m ²

SKLYPO DANGŲ PLANAS

Sklypo vietos schema

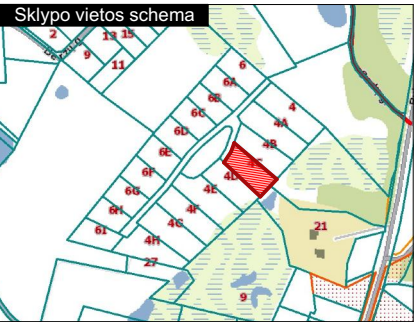


Esminės statinio konstrukcijos

Poz.	statinio elementas	konstrukcijos
1	pamatai	poliniai
2	cokolio danga	tinkuojama ir dažoma
3	sienos	mūras
4	fasadų apdaila	medis
5	pertvaros	mūras, g/k
6	perdanga	medinė
7	stogas	šlaitinis
8	stogo danga	valcuota skarda

Pagrindiniai sklypo ir statinių rodikliai

	SP
1. Sklypo plotas	2083 m ²
2. Užstatymo plotas	309,42 m ²
3. Užstatymo tankumas	14,85 %
4. Užstatymo intensyvumas	0,10
5. Pastatų bendras plotas	223,69 m ²
6. Proj. pastatų aukštis nuo vidut. žemės pav. gyvenamasis pastatas / pagalbinis ūkis	5,45 / 7,35 m
7. Proj. pastatų tūris	1023 m ³
8. Želdynų plotas	78 (1637,54 m ²) %

Trinkelų dangos detalė

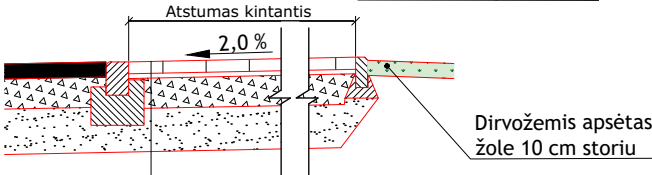


BETONINIŲ TRINKELIŲ DANGA	0.08
PAGRINDO SLUOKSNIS IŠ NESURISTŲJŲ MINERALINIŲ MEDŽIAGŲ MIŠINIO 0/5	0.03
SKALDOS PAGRINDO SLUOKSNIS (E _{v2} ≥100 MPa)	0.20
APSAUGINIS ŠALČIUI ATSPARUS SLUOKSNIS (E _{v2} ≥80 MPa)	≥0.29

DĖMESIO:

- Apie visus projekto netikslumus ir neatitikimus informuoti projektuotoją;
- Visus projekto pakeitimus būtina raštiškai derinti su projektuotoju;
- Už visus nesuderintus pakeitimus projektuotojas neatsako.

Topografinių ir inžinerinės infrastruktūros objektų erdvinių duomenų ir kitos informacijos gavimas
Paslauga įvykdyta
Prašymo numeris: TIIIS2-20230424-022312
Prašymo data: 2023-04-24 22:33


	Projektuotojas: ARCH-1 UAB "ARCH-1" į.k. 302801964, Švitrigailos g.11A-223, Vilnius Mob.: +370 652 47 969; www.arch-1.lt e-mail: info@arch-1.lt				Objekto pavadinimas: Gyvenamosios paskirties (vieno buto) pastato (6.1) su priklausiniais (7.17) pagalbinio ūkio pastatas, adresu Trakų r.sav., Trakų sen., Čiukiškių k., Sodų g.4C Skl.Kad.Nr.: 7901/0003:1039 Akmenos k.v., statybos projektas.		
Atestatas	Pareigos	Pavardė	Parašas	Data	Brežinio pavadinimas	Mastelis	Laida
A1819	P.V.	A. Pikalovas		2024-03-13	Sklypo Planas Dangų	1:500, 1:10000	0
	Architektas	A. Pikalovas		2024-03-13			
					Objekto numeris	Brėžinio nr.	Lapų
Stadija	Užsakovas: UAB "VERTA VILOS"				2023/01/03-16-SP	4	7
PP							

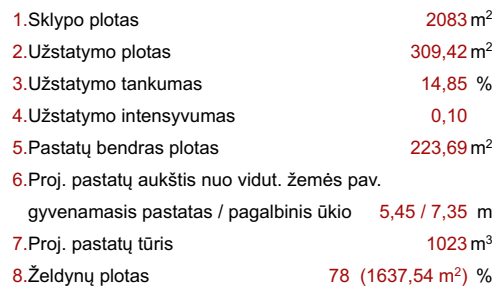

Projektuotojas: ARCH-1 UAB "ARCH-1" į.k. 302801964, Švitrigailos g.11A-223, Vilnius Mob.: +370 652 47 969; www.arch-1.lt e-mail: info@arch-1.lt					Objekto pavadinimas: Gyvenamosios paskirties (vieno buto) pastato (6.1) su priklausiniais (7.17) pagalbinio ūkio pastatas, adresu Trakų r.sav., Trakų sen., Čiukiškių k., Sodų g.4C Skł.Kad.Nr.: 7901/0003:1039 Akmenos k.v., statybos projektas.		
Atestatas	Pareigos	Pavardė	Parašas	Data	Brėžinio pavadinimas	Mastelis	Laida
A1819	P.V.	A. Pikalovas		2024-03-13	Inžineriniai tinklai	1:500, 1:10000	0
	Architektas	A. Pikalovas		2024-03-13			
					Objekto numeris	Brėžinio nr.	Lapų
Stadija	Užsakovas: UAB "VERTA VILOS"				2023/01/03-16-SP	6	7
PP							

1. Apie visus projekto netikslumus ir neatitiktumus informuoti projektuotoją;
2. Visus projekto pakeitimus būtina raštiškai derinti su projektuotoju;
3. Už visus nesuderintus pakeitimus projektuotojas neatsako.

Topografinių ir inžinerinės infrastruktūros objektų erdviųjų duomenų ir kitos informacijos gavimas
Paslauga įvykdyta
Prašymo numeris: TIHS2-20230424-022312
Prašymo data: 2023-04-24 22:33

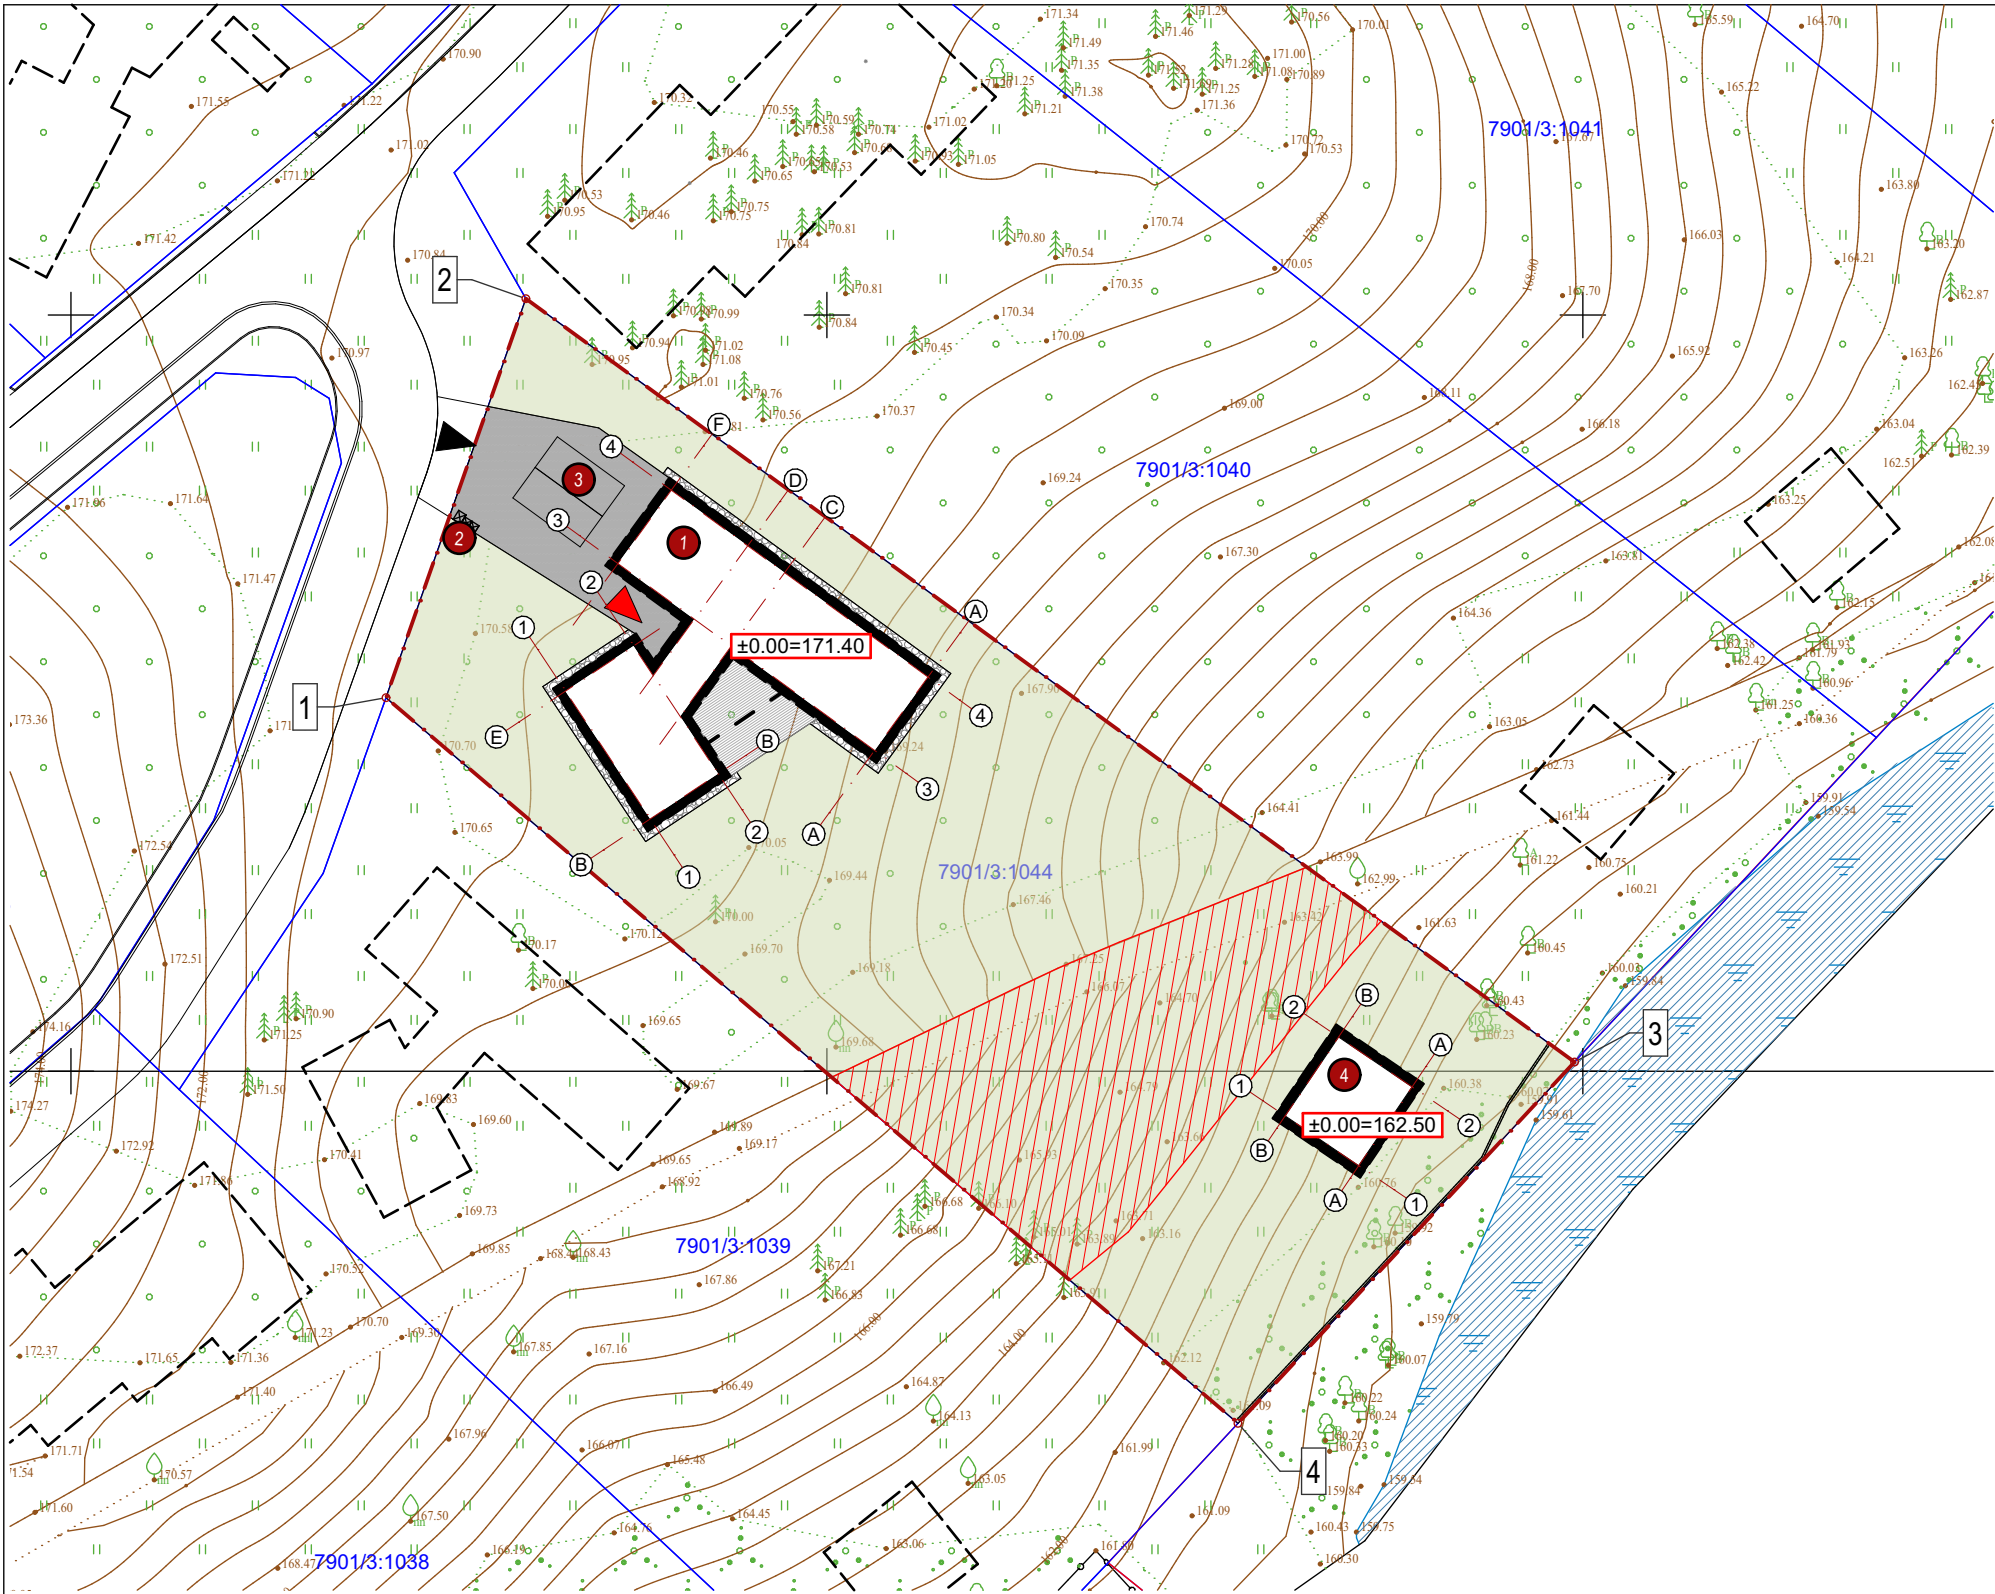

Sklypo ribų taškų koordinatės		
Nr.	x	y
1	6062774.70	561870.84
2	6062801.08	561880.09
3	6062750.61	561949.45
4	6062726.72	561927.19

Sutartiniai žymėjimai

- sklypo riba
- įėjimo į pastatą vieta
- įvažiavimo į sklypą vieta


- projektuojamas vieno buto gyvenamasis namas (6.1)
- šiukšlių konteinerių vieta (240L mišrios butinės atliekos, 120L popierius/metalas/plastikas, 120L stiklas)
- automobilių stovėjimo aikštelė
- pagalbinis ūkio (7.17)

- tvora P=33m
- neužstatoma reljefo >15° zona

Dangų eksplikacija

Takų trinkelės	126,60m ²
Veja	1855,72m ²
Terasa	32,45m ²
Nuogrinda	30,81m ²

SKLYPO DANGŲ PLANAS

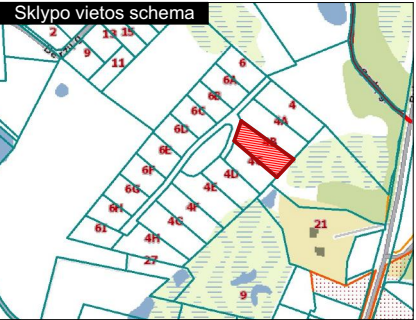


Esminės statinio konstrukcijos

Poz.	statinio elementas	konstrukcijos
1	pamatai	poliniai
2	cokolio danga	tinkuojama ir dažoma
3	sienos	mūras
4	fasadų apdaila	medis
5	pertvaros	mūras, g/k
6	perdanga	medinė
7	stogas	šlaitinis
8	stogo danga	valcuota skarda

Pagrindiniai sklypo ir statinių rodikliai

	SP
1. Sklypo plotas	2355 m ²
2. Užstatymo plotas	309,42 m ²
3. Užstatymo tankumas	13,13 %
4. Užstatymo intensyvumas	0,09
5. Pastatų bendras plotas	223,69 m ²
6. Proj. pastatų aukštis nuo vidut. žemės pav. gyvenamasis pastatas / pagalbinis ūkio	5,45 / 7,35 m
7. Proj. pastatų tūris	1023 m ³
8. Želdynų plotas	78 (1855,72 m ²) %

Trinkelų dangos detalė

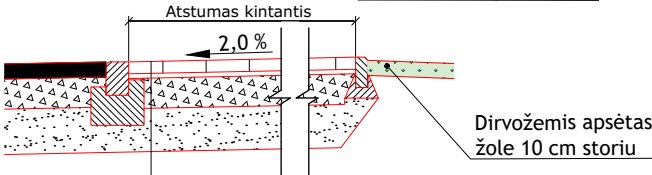


BETONINIŲ TRINKELIŲ DANGA	0.08
PAGRINDO SLUOKSNIS IŠ NESURISTŲJŲ MINERALINIŲ MEDŽIAGŲ MIŠINIO 0/5	0.03
SKALDOS PAGRINDO SLUOKSNIS (E _{v2} ≥100 MPa)	0.20
APSAUGINIS ŠALČIUI ATSPARUS SLUOKSNIS (E _{v2} ≥80 MPa)	≥0.29

DĖMESIO:


- Apie visus projekto netikslumus ir neatitikimus informuoti projektuotoją;
- Visus projekto pakeitimus būtina raštiškai derinti su projektuotoju;
- Už visus nesuderintus pakeitimus projektuotojas neatsako.

Topografinių ir inžinerinės infrastruktūros objektų erdviųjų duomenų ir kitos informacijos gavimas
Paslauga įvykdyta
Prašymo numeris: TIIIS2-20230424-022312
Prašymo data: 2023-04-24 22:33

	Projektuotojas:	UAB "ARCH-1" j.k. 302801964, Švitrigailos g.11A-223, Vilnius Mob.: +370 652 47 969; www.arch-1.lt e-mail: info@arch-1.lt			Objekto pavadinimas: Gyvenamosios paskirties (vieno buto) pastato (6.1) su priklausiniais (7.17) pagalbinio ūkio pastatas, adresu Trakų r.sav., Trakų sen., Čiukiškių k., Sodų g.4B Skl.Kad.Nr.: 7901/0003:1044 Akmenos k.v., statybos projektas.		
Atestatas	Pareigos	Pavardė	Parašas	Data	Brežinio pavadinimas	Mastelis	Laida
A1819	P.V.	A. Pikalovas		2024-03-13	Sklypo Planas Dangų	1:500, 1:10000	0
	Architektas	A. Pikalovas		2024-03-13			
					Objekto numeris	Brežinio nr.	Lapų
Stadija	Užsakovas: UAB "VERTA VILOS"				2023/01/03-17-SP		
PP					4		

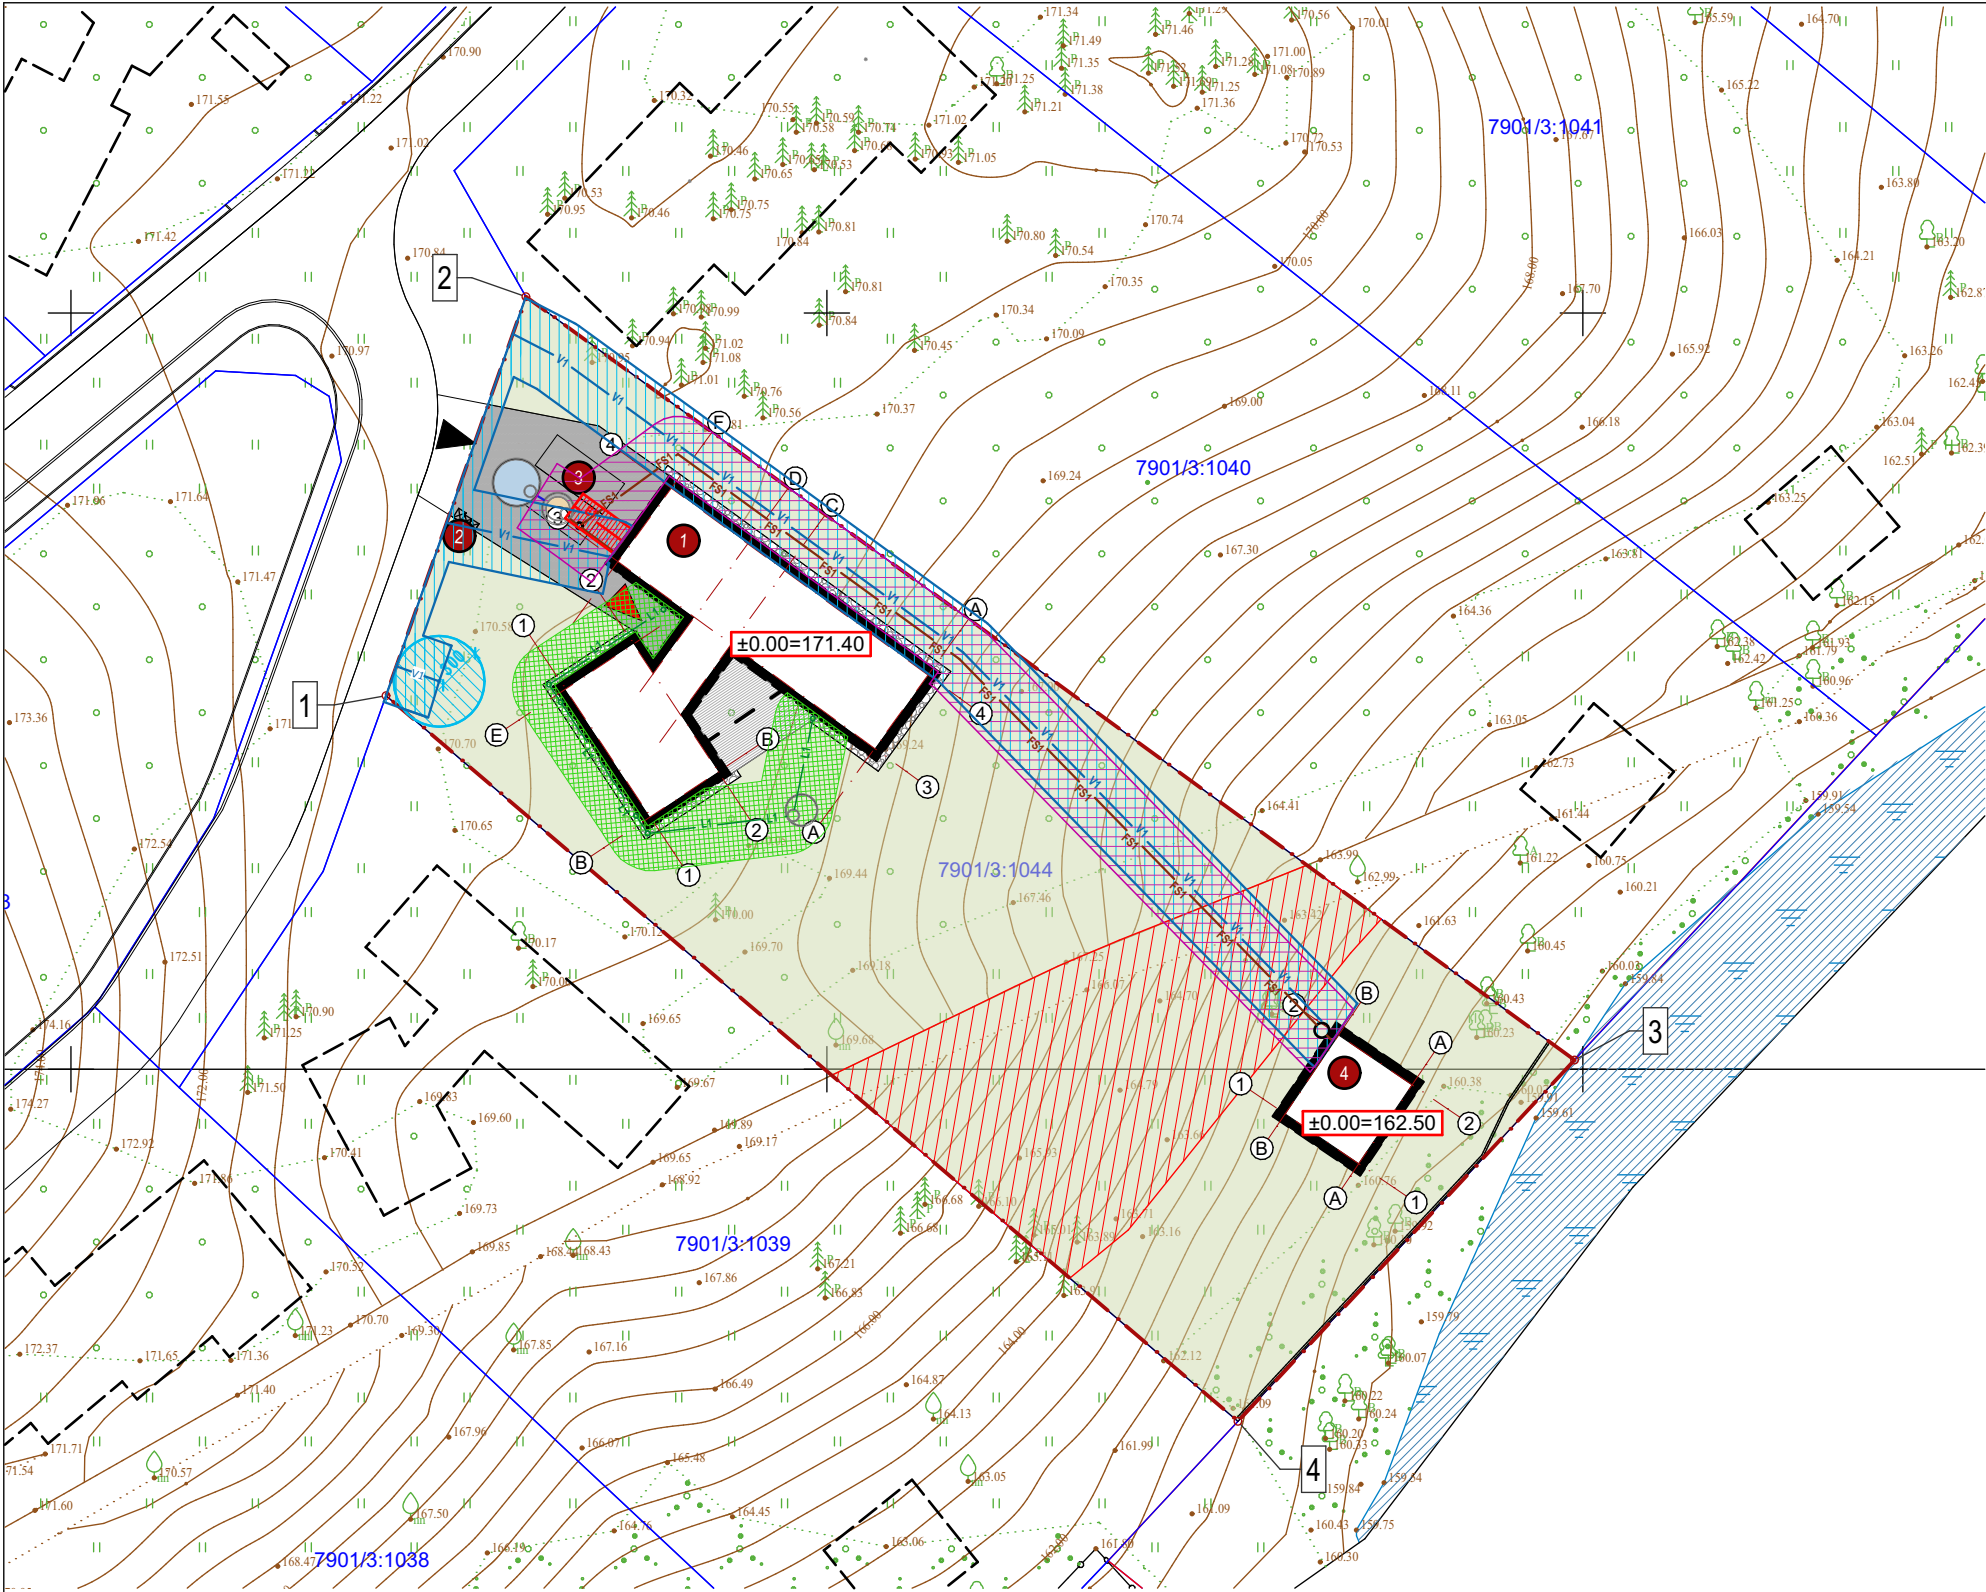

SANITARINĖ APSAUGOS ZONA

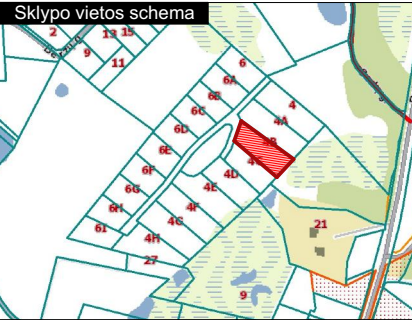

Sklypo ribų taškų koordinatės		
Nr.	x	y
1	6062774.70	561870.84
2	6062801.08	561880.09
3	6062750.61	561949.45
4	6062726.72	561927.19

Sutartiniai žymėjimai

- sklypo riba
- įėjimo į pastatą vieta
- įvažiavimo į sklypą vieta

- projektuojamas vieno buto gyvenamasis namas (6.1)
- šiukšlių konteinerių vieta (240L mišrios butinės atliekos, 120L popierius/metalas/plastikas, 120L stiklas)
- automobilių stovėjimo aikštelė
- pagalbinis ūkis (7.17)

tvora P=33m

neužstatoma reljefo >15° zona

Dangų eksplikacija

Takų trinkelės	126,60m ²
Veja	1855,72m ²
Terasa	32,45m ²
Nuogrinda	30,81m ²

- F1 projektuojami nevalytų buitinių nuotekų savitakinė linija
- FS1 projektuojami nevalytų buitinių nuotekų slėginė linija
- F15 projektuojama valytų nuotekų linija
- V1 kitu projektu suprojektuota vandentiekio linija
- V1 projektuojama vandentiekio linija
- L1 projektuojama lietaus nuotekų linija
- E1 projektuojamas elektros kabelis orapūtei
- NS projektuojama buitinių nuotekų siurblinė, PP Ø700
- vandentiekio tinklo apsaugos zona po 2,5m į abi puses nuo vamzdyno ašies
- butinių nuotekų linijos apsaugos zona po 2,5m į abi puses nuo vamzdyno ašies
- lietaus nuotekų linijos apsaugos zona po 2,5m į abi puses nuo vamzdyno ašies
- projektuojamo elektros kabelio apsaugos zona po 1,0m į abi puses
- Projektuojamo vandens gręžinio apsaugos zona 3m nuo gręžinio.

Esminės statinio konstrukcijos

Poz.	statinio elementas	konstrukcijos
1	pamatai	poliniai
2	cokolio danga	tinkuojama ir dažoma
3	sienos	mūras
4	fasadų apdaila	medis
5	pertvaros	mūras, g/k
6	perdanga	medinė
7	stogas	šlaitinis
8	stogo danga	valcuota skarda

Pagrindiniai sklypo ir statinių rodikliai

	SP
1. Sklypo plotas	2355 m ²
2. Užstatymo plotas	309,42 m ²
3. Užstatymo tankumas	13,13 %
4. Užstatymo intensyvumas	0,09
5. Pastatų bendras plotas	223,69 m ²
6. Proj. pastatų aukštis nuo vidut. žemės pav. gyvenamasis pastatas / pagalbinis ūkis	5,45 / 7,35 m
7. Proj. pastatų tūris	1023 m ³
8. Želdynų plotas	78 (1855,72 m ²) %

DĖMESIO:

- Apie visus projekto netikslumus ir neatitikimus informuoti projektuotoją;
- Visus projekto pakeitimus būtina raštiškai derinti su projektuotoju;
- Už visus nesuderintus pakeitimus projektuotojas neatsako.

Topografinių ir inžinerinės infrastruktūros objektų erdviųjų duomenų ir kitos informacijos gavimas
Paslauga įvykdyta
Prašymo numeris: TIIIS2-20230424-022312
Prašymo data: 2023-04-24 22:33

	Projektuotojas:	UAB "ARCH-1" j.k. 302801964, Švitrigailos g.11A-223, Vilnius Mob.: +370 652 47 969; www.arch-1.lt e-mail: info@arch-1.lt			Objekto pavadinimas: Gyvenamosios paskirties (vieno buto) pastato (6.1) su priklausiniais (7.17) pagalbinio ūkio pastatas, adresu Trakų r.sav., Trakų sen., Čiukiškių k., Sodų g.4B Skl.Kad.Nr.: 7901/0003:1044 Akmenos k.v., statybos projektas.		
Atestatas	Pareigos	Pavardė	Parašas	Data	Brežinio pavadinimas	Mastelis	Laida
A1819	P.V.	A. Pikalovas		2024-03-13	Inžineriniai tinklai	1:500, 1:10000	0
	Architektas	A. Pikalovas		2024-03-13			
Stadija	Užsakovas: UAB "VERTA VILOS"				Objekto numeris	Brėžinio nr.	Lapų
PP					2023/01/03-17-SP	6	7

