


1 AUKŠTO
PLANAS

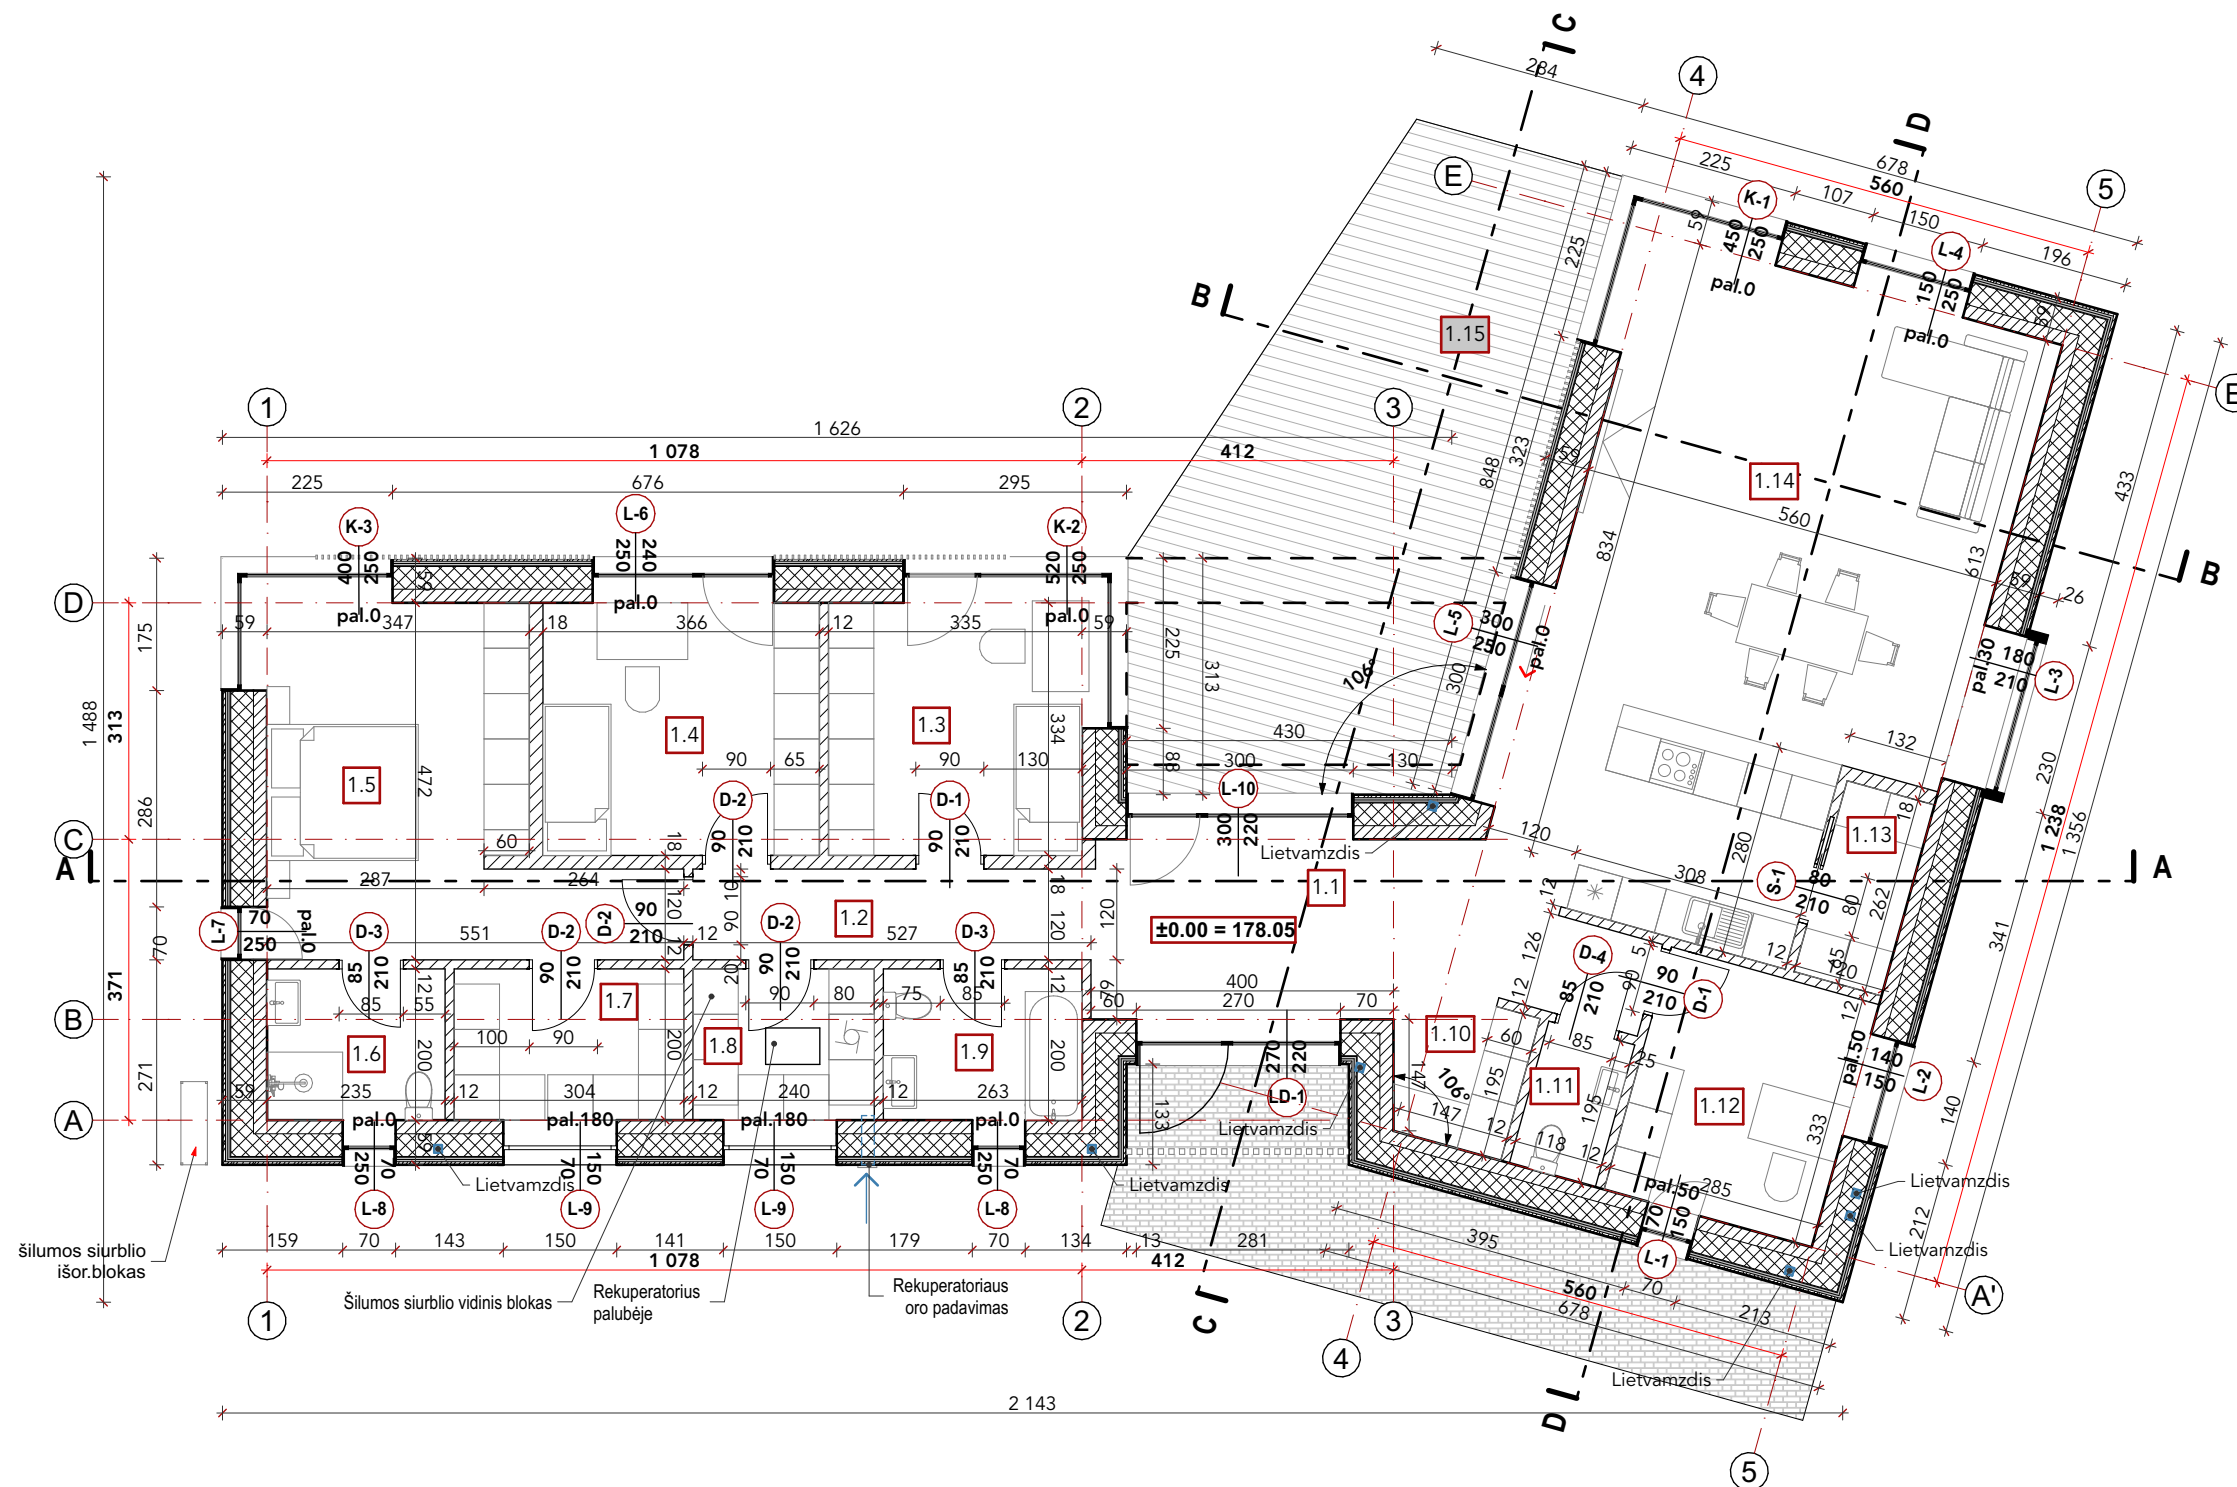

Patalpų eksplikacija (m²)		1A
1.1	Holas	15.32 m²
1.2	Koridorius	6.32 m²
1.3	Kambarys	11.20 m²
1.4	Kambarys	12.22 m²
1.5	Kambarys	18.72 m²
1.6	Vonia	4.71 m²
1.7	Drabužinė	6.08 m²
1.8	Skalbykla/Ūkinė	4.80 m²
1.9	Vonia	5.25 m²
1.10	Drabužinė	3.34 m²
1.11	WC	2.30 m²
1.12	Darbo kambarys	9.49 m²
1.13	Sandėliukas	3.14 m²
1.14	Virtuvė/Svetainė	45.97 m²
Bendras pastato plotas:		148.86 m²
1.15	Terasa	37.23 m²

SUTARTINIS ŽYMĖJIMAS:

59 lauko siena 590 mm
- iki 40mm(medis)vertikali išorės apdaila
- 30 mm horizontalus tašas (50x30mm) kas 500mm
- 30 mm vertikalus tašas (50x30mm) kas 600mm
- 10 mm tinkelis su armavimo mišinio sluoksniu
- 300 mm EPS 70N (neoporas)
- 180 mm silikatiniai blokėliai

18 vidaus mūro pertvara 180 mm
- 180 mm silikatinų blokelių mūras

12 vidaus mūro pertvara 120 mm
- 120 mm silikatinų blokelių mūras


LANGŲ IR DURŲ ŽYMĖJIMAS:

L1
plotis
aukštis
L - langas
LD - lauko durys
D - vidaus durys
palangės aukštis

DĖMESIO:

1. Apie visus projekto netikslumus ir neatitikimus informuoti projektuotoją;
2. Visus projekto pakeitimus būtina raštiškai derinti su projektuotoju;
3. Už visus nesuderintus pakeitimus projektuotojas neatsako.



Projektuotojas:		UAB "ARCH-1" j.k. 302801964, Švitrigailos g.11A-223, Vilnius Mob.: +370 652 47 969; www.arch-1.lt e-mail: info@arch-1.lt			Objekto pavadinimas: A tipo (vienbutis gyvenamasis namas 6.1) su pagalbinio ūkio pastatu 7.13, namai sklypuose Sodų g.6, Sodų g.6A, Sodų g.6B, Sodų g.6C, Sodų g.6D, Sodų g.6E, Sodų g.6F, Sodų g.6G, Sodų g.6H, Sodų g.6I		
Atestatas	Pareigos	Pavardė	Parašas	Data	Brežinio pavadinimas	Mastelis	Laida
A1819	P.V.	A. Pikalovas		2024-03-14	1 Aukšto planas	1:100	0
	Architektas	A. Pikalovas		2024-03-14			
Stadija	Užsakovas: UAB Verta Vilos				Objekto numeris	Brėžinio nr.	Lapų
PP					2023/01/03-10-AD	2	8

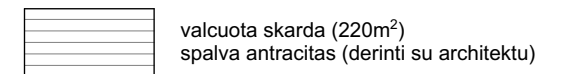

1. Apie visus projekto netikslumus ir neatitikimus informuoti projektuotoją;
2. Visus projekto pakeitimus būtina raštiškai derinti su projektuotoju;
3. Už visus nesuderintus pakeitimus projektuotojas neatsako.



	Projektuotojas: ARCH-1 UAB "ARCH-1" į.k. 302801964, Švitrigailos g.11A-223, Vilnius Mob.: +370 652 47 969; www.arch-1.lt e-mail: info@arch-1.lt				Objekto pavadinimas: A tipo (vienbutis gyvenamasis namas 6.1) su pagalbinio ūkio pastatu 7.13, namai sklypuose Sodų g.6, Sodų g.6A, Sodų g.6B, Sodų g.6C, Sodų g.6D, Sodų g.6E, Sodų g.6F, Sodų g.6G, Sodų g.6H, Sodų g.6I		
Atestatas	Pareigos	Pavardė	Parašas	Data	Brežinio pavadinimas	Mastelis	Laida
A1819	P.V.	A. Pikalovas		2024-03-14	Stogo planas	1:100	0
	Architektas	A. Pikalovas		2024-03-14			
					Objekto numeris	Brėžinio nr.	Lapų
Stadija	Užsakovas: UAB Verta Vilos				2023/01/03-10-AD	3	8
PP							

Gyvenamojo namo išorės apdailos medžiagų specifikacijos lentelė		
žymėjimas	konstrukcija	medžiaga
	Fasadas	MEDŽIO APDAILA (220m²) (der. su architektu)
	Fasadas	MEDŽIO APDAILA (28m²) (der. su architektu)
	Stogas	VALCUOTA SKARDA (220m²) spalva antracitas (der. su architektu)

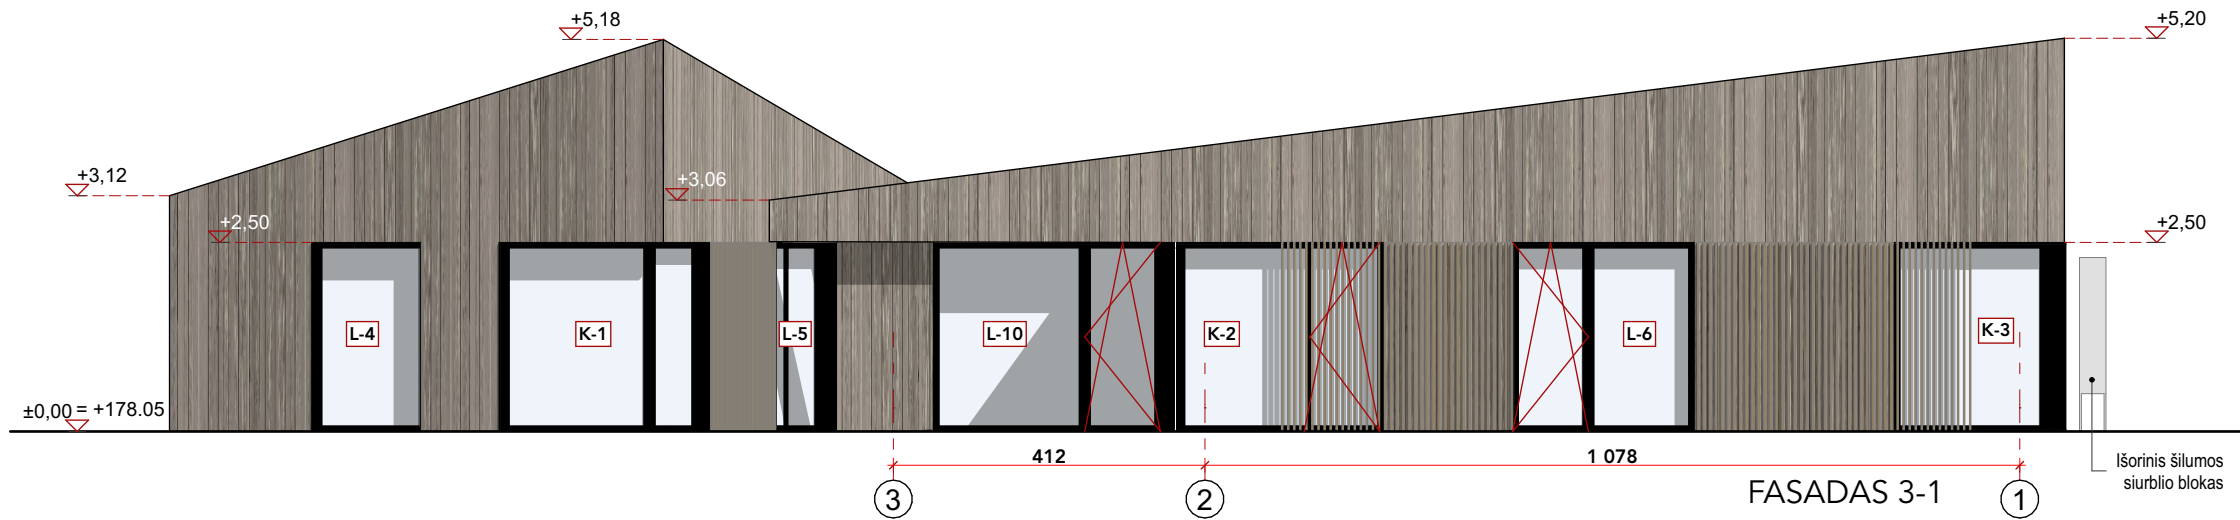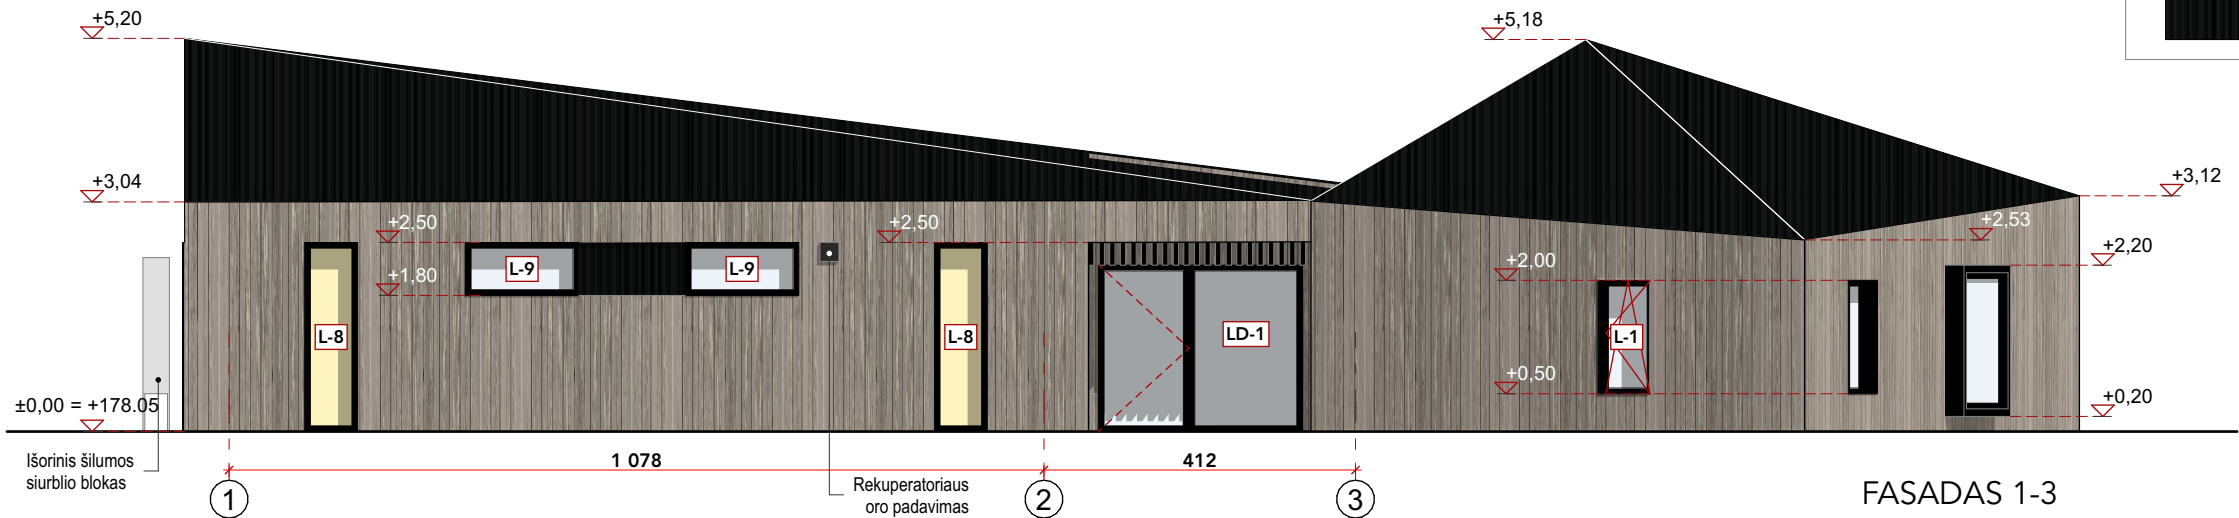

Projektuotojas:		UAB "ARCH-1" j.k. 302801964, Švitrigailos g.11A-223, Vilnius Mob.: +370 652 47 969; www.arch-1.lt e-mail: info@arch-1.lt			Objekto pavadinimas: A tipo (vienbutis gyvenamasis namas 6.1) su pagalbinio ūkio pastatu 7.13, namai sklypuose Sodų g.6, Sodų g.6A, Sodų g.6B, Sodų g.6C, Sodų g.6D, Sodų g.6E, Sodų g.6F, Sodų g.6G, Sodų g.6H, Sodų g.6I		
Atestatas	Pareigos	Pavardė	Parašas	Data	Brežinio pavadinimas	Mastelis	Laida
A1819	P.V.	A. Pikalovas		2024-03-14	Fasadai 1-3, 3-1	1:100	0
	Architektas	A. Pikalovas		2024-03-14			
Stadija	Užsakovas: UAB Verta Vilos				Objekto numeris	Brėžinio nr.	Lapų
PP					2023/01/03-10-AD	4	8

- DĖMESIO:**
- Apie visus projekto netikslumus ir neatitikimus informuoti projektuotoją;
 - Visus projekto pakeitimus būtina raštiškai derinti su projektuotoju;
 - Už visus nesuderintus pakeitimus projektuotojas neatsako.

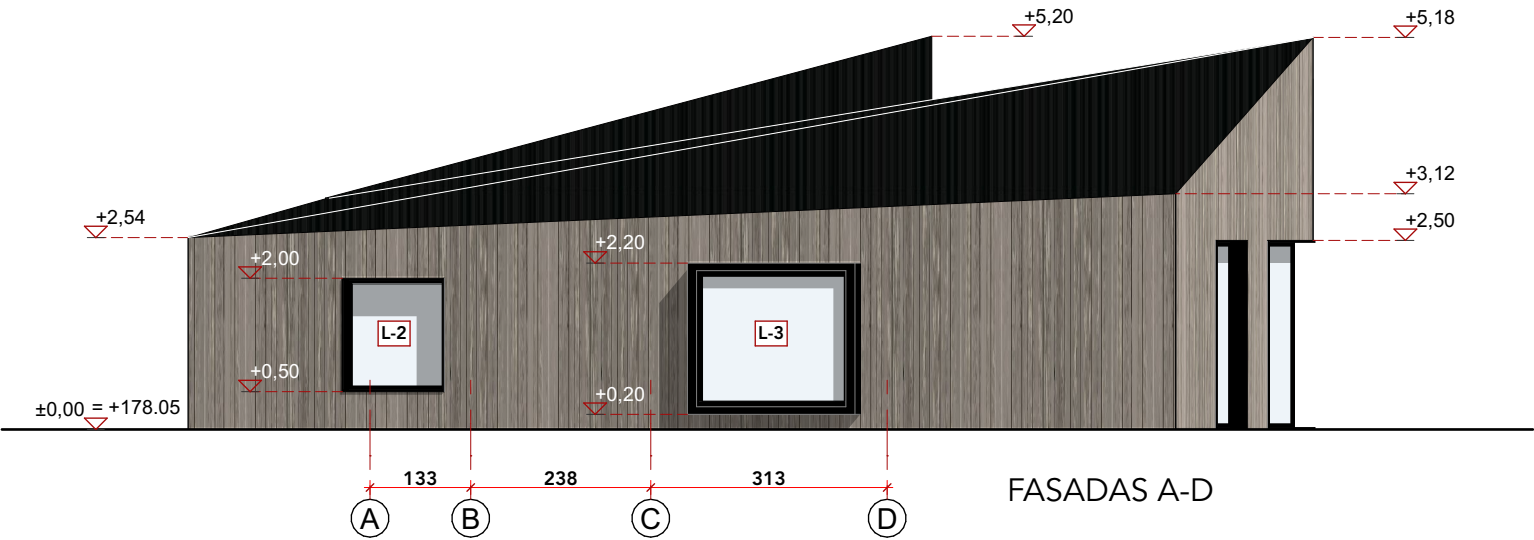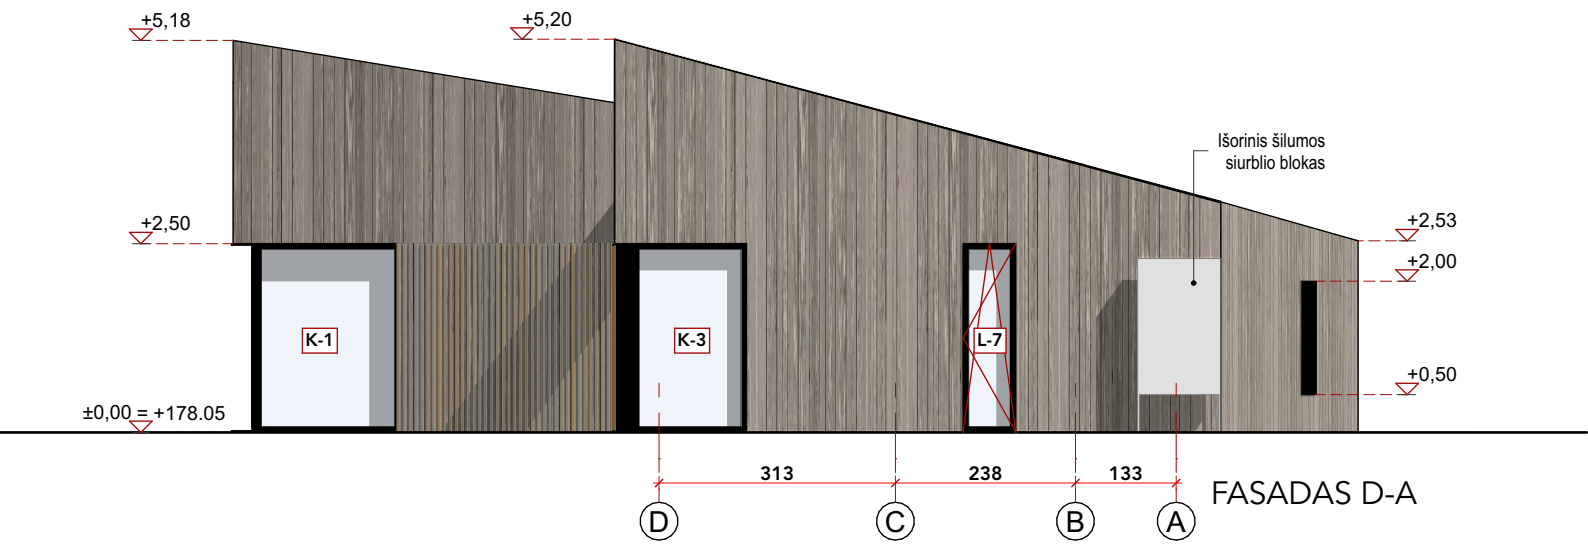

	Projektuotojas: ARCH-1			UAB "ARCH-1" į.k. 302801964, Švitrigailos g.11A-223, Vilnius Mob.: +370 652 47 969; www.arch-1.lt e-mail: info@arch-1.lt		Objekto pavadinimas: A tipo (vienbutis gyvenamasis namas 6.1) su pagalbinio ūkio pastatu 7.13, namai sklypuose Sodų g.6, Sodų g.6A, Sodų g.6B, Sodų g.6C, Sodų g.6D, Sodų g.6E, Sodų g.6F, Sodų g.6G, Sodų g.6H, Sodų g.6I			
Atestatas	Pareigos	Pavardė		Parašas	Data	Brėžinio pavadinimas		Mastelis	Laida
A1819	P.V.	A. Pikalovas			2024-03-14	Fasadai A-D, D-A		1:100	0
	Architektas	A. Pikalovas			2024-03-14				
						Objekto numeris		Brėžinio nr.	Lapų
Stadija	Užsakovas: UAB Verta Vilos					2023/01/03-10-AD		5	8
PP									

- DĖMESIO:**
1. Apie visus projekto netikslumus ir neatitikimus informuoti projektuotoją;
 2. Visus projekto pakeitimus būtina raštiškai derinti su projektuotoju;
 3. Už visus nesuderintus pakeitimus projektuotojas neatsako.



STOGO
PLANAS



		Projektuotojas: ARCH-1			UAB "ARCH-1" į.k. 302801964, Švitrigailos g.11A-223, Vilnius Mob.: +370 652 47 969; www.arch-1.lt e-mail: info@arch-1.lt			Objekto pavadinimas: A tipo (vienbutis gyvenamasis namas 6.1) su pagalbinio ūkio pastatu 7.13, namai sklypuose Sodų g.6, Sodų g.6A, Sodų g.6B, Sodų g.6C, Sodų g.6D, Sodų g.6E, Sodų g.6F, Sodų g.6G, Sodų g.6H, Sodų g.6I		
Atestatas	Pareigos	Pavardė	Parašas	Data	Brezinio pavadinimas			Mastelis	Laida	
A1819	P.V.	A. Pikalovas		2024-03-14	Stoginė, planai, pjūviai, fasadai			1:100	0	
	Architektas	A. Pikalovas		2024-03-14						
					Objekto numeris			Brezinio nr.	Lapų	
Stadija	Užsakovas: UAB Verta Vilos				2023/01/03-10-AD			7	8	
PP										

