


1 AUKŠTO
PLANAS

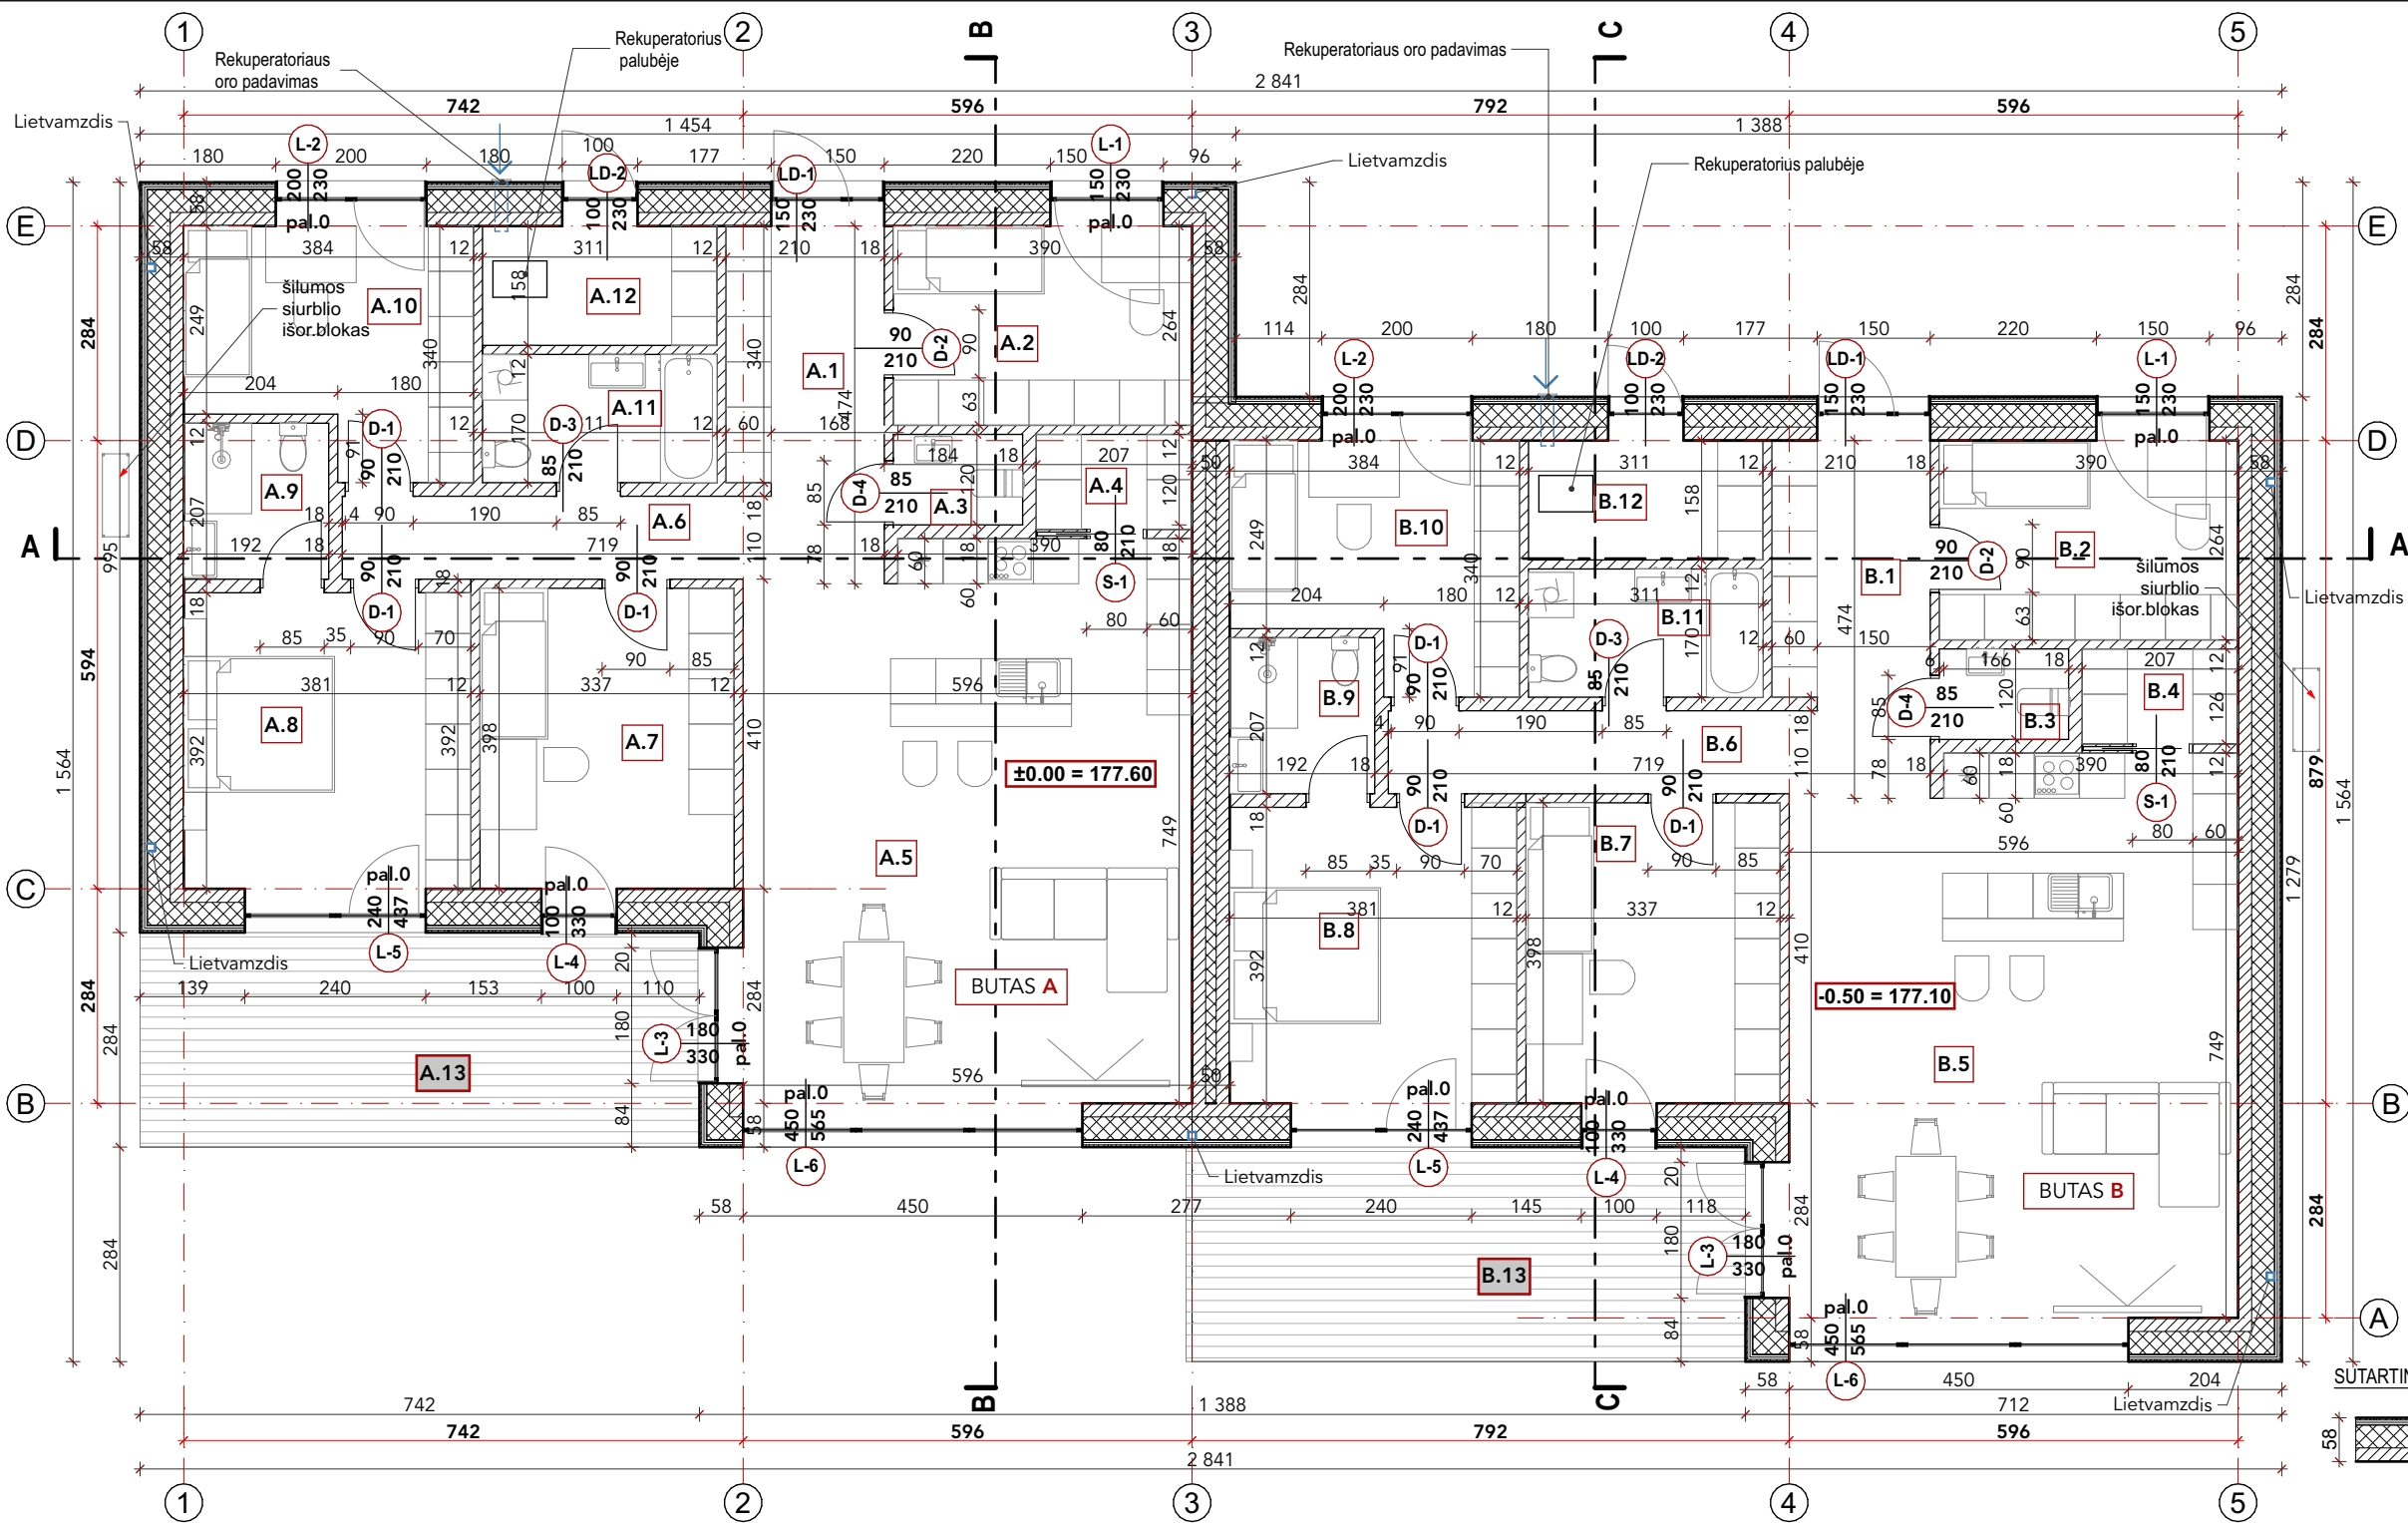

PATALPŲ EKSPLIKACIJA (m²)		
Buto Nr.		A
Pat.Nr.	Patalpos pavadinimas	Plotas, m²
A.1	Holas	7.41
A.2	Kambarys	10.47
A.3	WC	2.06
A.4	Sandėliukas	2.61
A.5	Virtuvė/valgomasis/svetainė	43.49
A.6	Koridorius	7.91
A.7	Kambarys	13.43
A.8	Kambarys	14.95
A.9	WC	3.98
A.10	Kambarys	11.22
A.11	Vonia	5.29
A.12	Sandėliukas	4.92
A.13	Terasa	21.11
Buto A bendras plotas:		127.74

PATALPŲ EKSPLIKACIJA (m²)		
Buto Nr.		B
Pat.Nr.	Patalpos pavadinimas	Plotas, m²
B.1	Holas	7.41
B.2	Kambarys	10.47
B.3	WC	2.06
B.4	Sandėliukas	2.61
B.5	Virtuvė/valgomasis/svetainė	43.49
B.6	Koridorius	7.91
B.7	Kambarys	13.43
B.8	Kambarys	14.95
B.9	WC	3.98
B.10	Kambarys	11.22
B.11	Vonia	5.29
B.12	Sandėliukas	4.92
B.13	Terasa	21.11
Buto B bendras plotas:		127.74

Bendras pastato plotas:	255.48
-------------------------	--------

- SUTARTINIS ŽYMĖJIMAS:
- lauko siena 580 mm
 - iki 30mm(medis)vertikali išorės apdaila
 - 30 mm horizontalus tašas (50x30mm) kas 500mm
 - 30 mm vertikalus tašas (50x30mm) kas 600mm
 - 10 mm tinklis su armavimo mišinio sluoksniu
 - 300 mm EPS 70N (neoporos)
 - 180 mm silikatiniai blokėliai
- vidaus siena 180 mm
 - 180 mm silikatinų Arko blokelių M18 mūras
- vidaus mūro pertvara 120 mm
 - 120 mm silikatinų Arko blokelių M12 mūras


LANGŲ IR DURŲ ŽYMĖJIMAS:

- L1
- L - langas
 - LD - lauko durys
 - D - vidaus durys
- palangės aukštis


DĖMESIO:

- Apie visus projekto netikslumus ir neatitikimus informuoti projektuotoją;
- Visus projekto pakeitimus būtina raštiškai derinti su projektuotoju;
- Už visus nesuderintus pakeitimus projektuotojas neatsako.

Projektuotojas:		UAB "ARCH-1" j.k. 302801964, Švitrigailos g.11A-223, Vilnius Mob.: +370 652 47 969; www.arch-1.lt e-mail: info@arch-1.lt			Objekto pavadinimas:		
ARCH-1					C tipo (dviejų butų gyvenamasis namas 6.2) su pagalbinio ūkio pastatu 7.17, namai, sklypuose Sodų g.4H, Sodų g.4G, Sodų g.4A, Sodų g.4.		
Atestatas	Pareigos	Pavardė	Parašas	Data	Brežinio pavadinimas	Mastelis	Laida
A1819	P.V.	A. Pikalovas		2024-03-13	1 Aukšto planas	1:100	0
	Architektas	A. Pikalovas		2024-03-13			
Stadija	Užsakovas: UAB "VERTA VILOS"				Objekto numeris	Brėžinio nr.	Lapų
PP					2023/01/03-11-AD	2	9


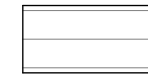



valcuota skarda (348m²)
spalva antracitas (derinti su architektu)

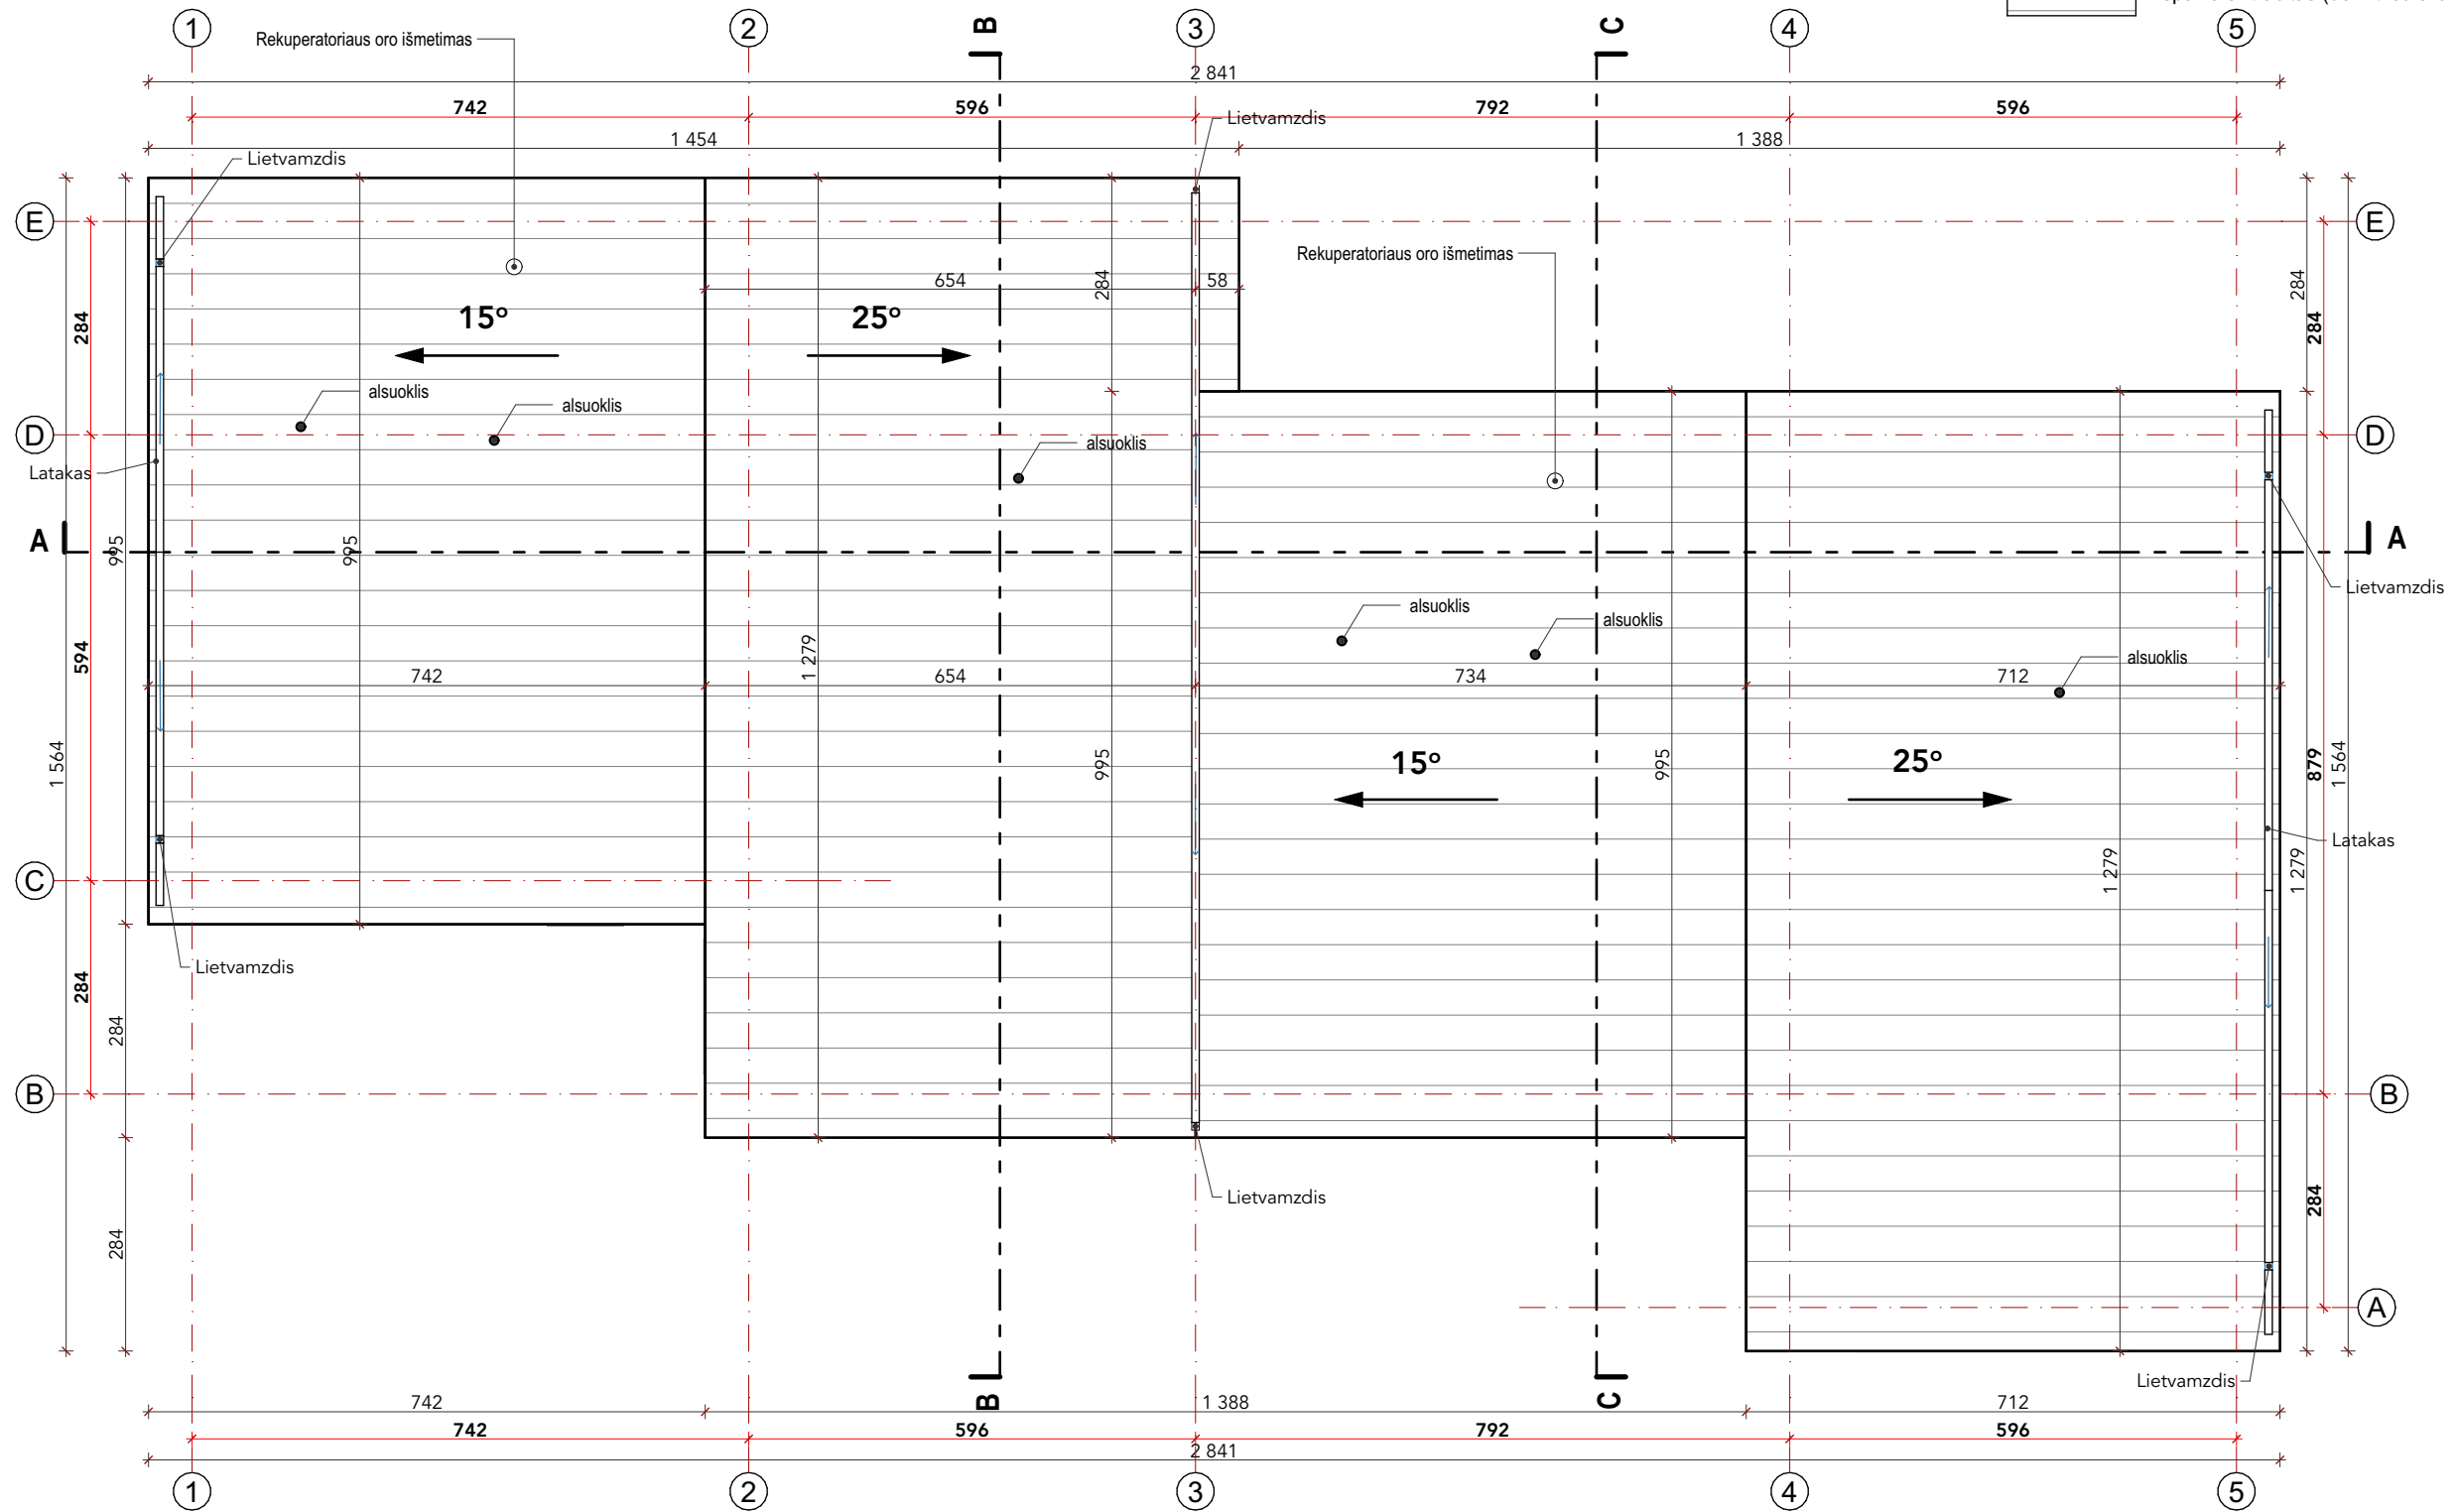**DĖMESIO:**

1. Apie visus projekto netikslumus ir neatitikimus informuoti projektuotoją;
2. Visus projekto pakeitimus būtina raštiškai derinti su projektuotoju;
3. Už visus nesusiderintus pakeitimus projektuotojas neatsako.

	Projektuotojas: ARCH-1 UAB "ARCH-1" j.k. 302801964, Švitrigailos g.11A-223, Vilnius Mob.: +370 652 47 969; www.arch-1.lt e-mail: info@arch-1.lt				Objekto pavadinimas: C tipo (dviejų butų gyvenamasis namas 6.2) su pagalbinio ūkio pastatu 7.17, namai, sklypuose Sodų g.4H, Sodų g.4G, Sodų g.4A, Sodų g.4.		
Atestatas	Pareigos	Pavardė	Parašas	Data	Brežinio pavadinimas	Mastelis	Laida
A1819	P.V.	A. Pikalovas		2024-03-13	Stogo planas	1:100	0
	Architektas	A. Pikalovas		2024-03-13			
Stadija	Užsakovas: UAB "VERTA VILOS"				Objekto numeris	Brėžinio nr.	Lapų
PP					2023/01/03-11-AD	3	9

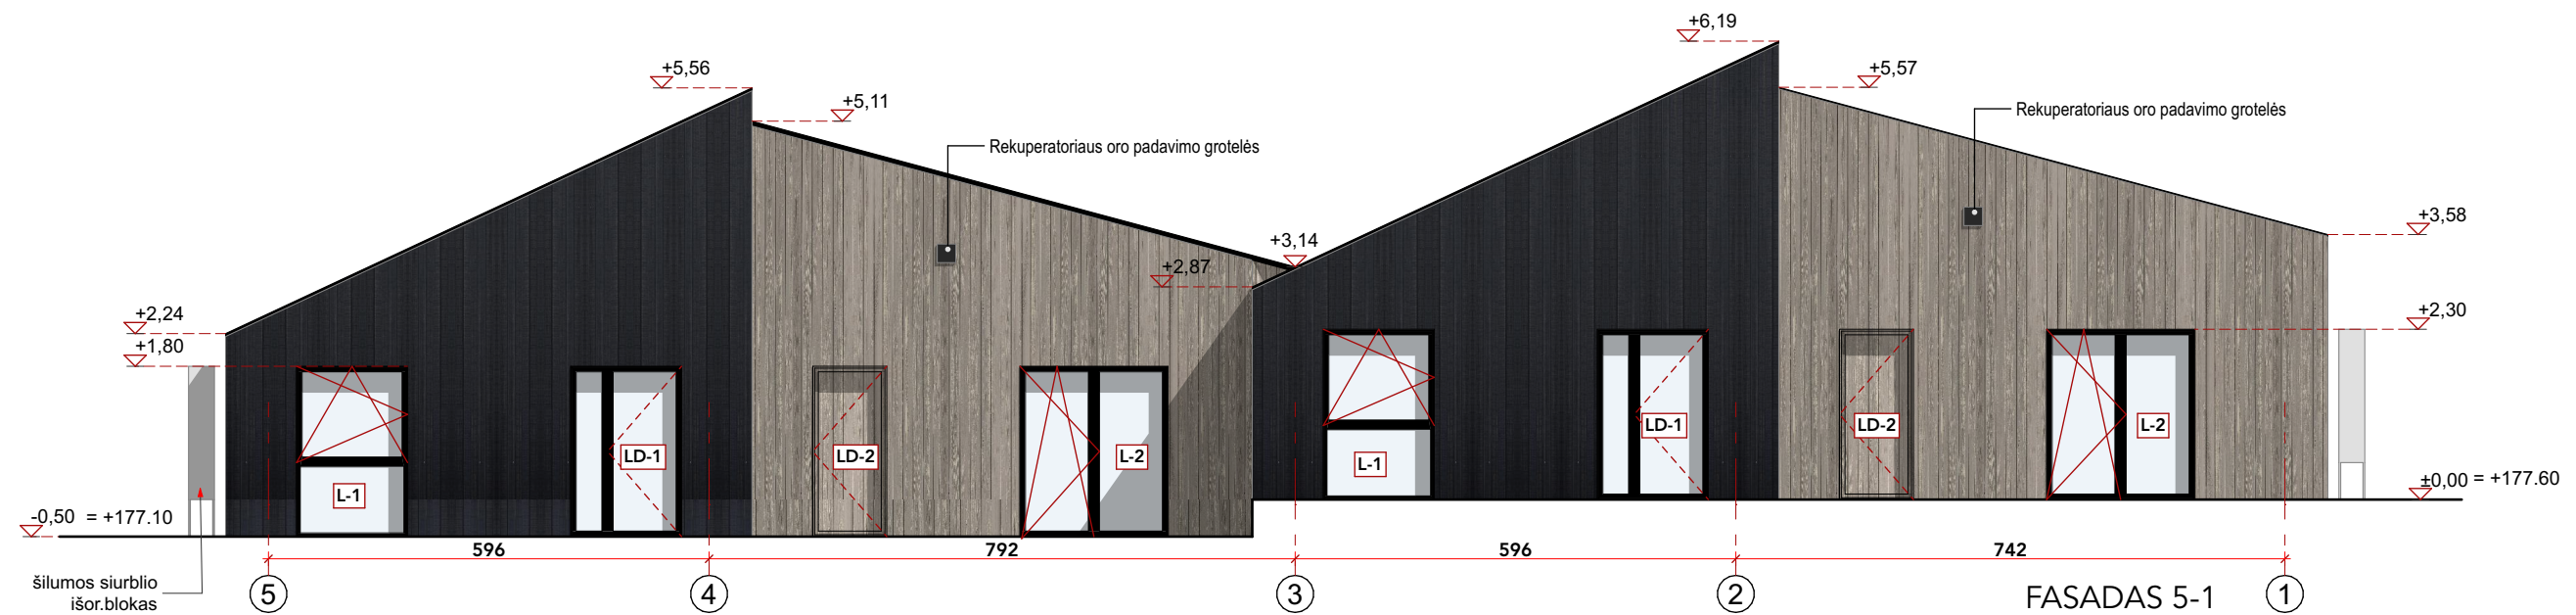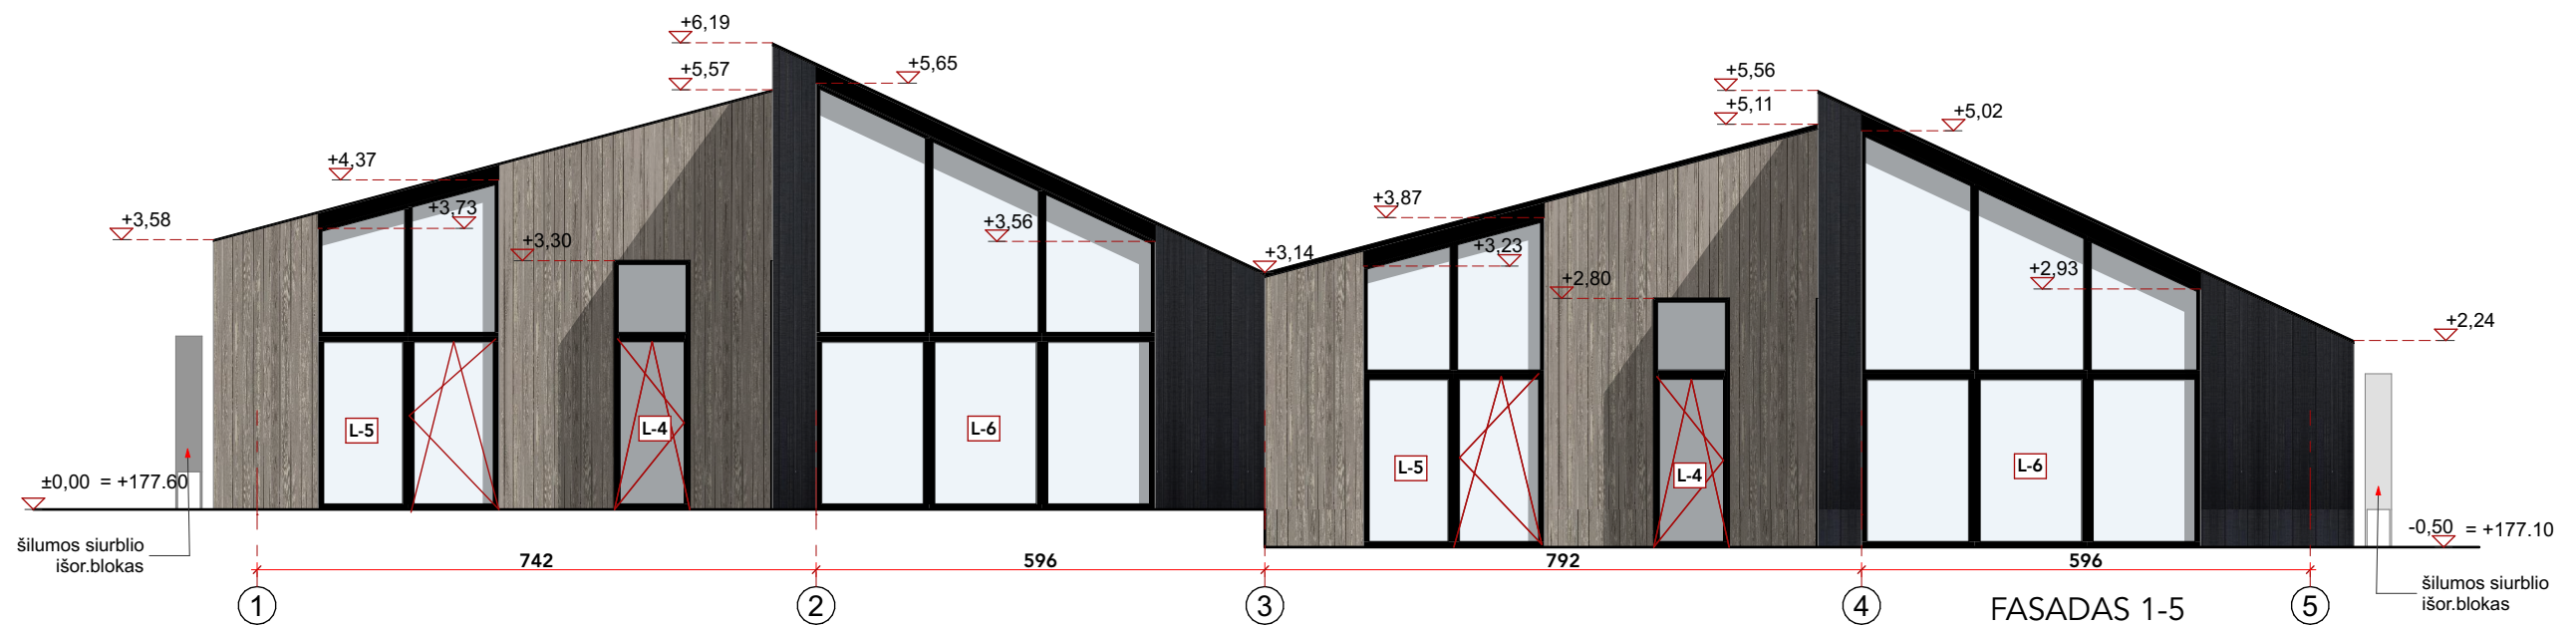


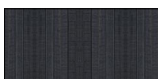Pastato išorės apdailos medžiagų specifikacijos lentelė		
žymėjimas	konstrukcija	medžiaga
	Fasadas	MEDŽIO APDAILA 140 m ² (der. su architektu)
	Fasadas	MEDŽIO APDAILA 135 m ² (der. su architektu)
	Stogas	VALCUOTA SKARDA 348 m ² spalva antracitas (der. su architektu)

		Projektuotojas: ARCH-1 UAB "ARCH-1" į.k. 302801964, Švitrigailos g.11A-223, Vilnius Mob.: +370 652 47 969; www.arch-1.lt e-mail: info@arch-1.lt			Objekto pavadinimas: C tipo (dviejų butų gyvenamasis namas 6.2) su pagalbinio ūkio pastatu 7.17, namai, sklypuose Sodų g.4H, Sodų g.4G, Sodų g.4A, Sodų g.4.		
Atestatas	Pareigos	Pavardė	Parašas	Data	Brežinio pavadinimas	Mastelis	Laida
A1819	P.V.	A. Pikalovas		2024-03-13	Fasadai 1-5, 5-1	1:100	0
	Architektas	A. Pikalovas		2024-03-13			
					Objekto numeris	Brežinio nr.	Lapų
Stadija	Užsakovas: UAB "VERTA VILOS"				2023/01/03-11-AD	4	9
PP							




DÈMESIO:

1. Apie visus projekto netikslumus ir neatitikimus informuoti projektuotoją;
2. Visus projekto pakeitimus būtina raštiškai derinti su projektuotoju;
3. Už visus nesuderintus pakeitimus projektuotojas neatsako.

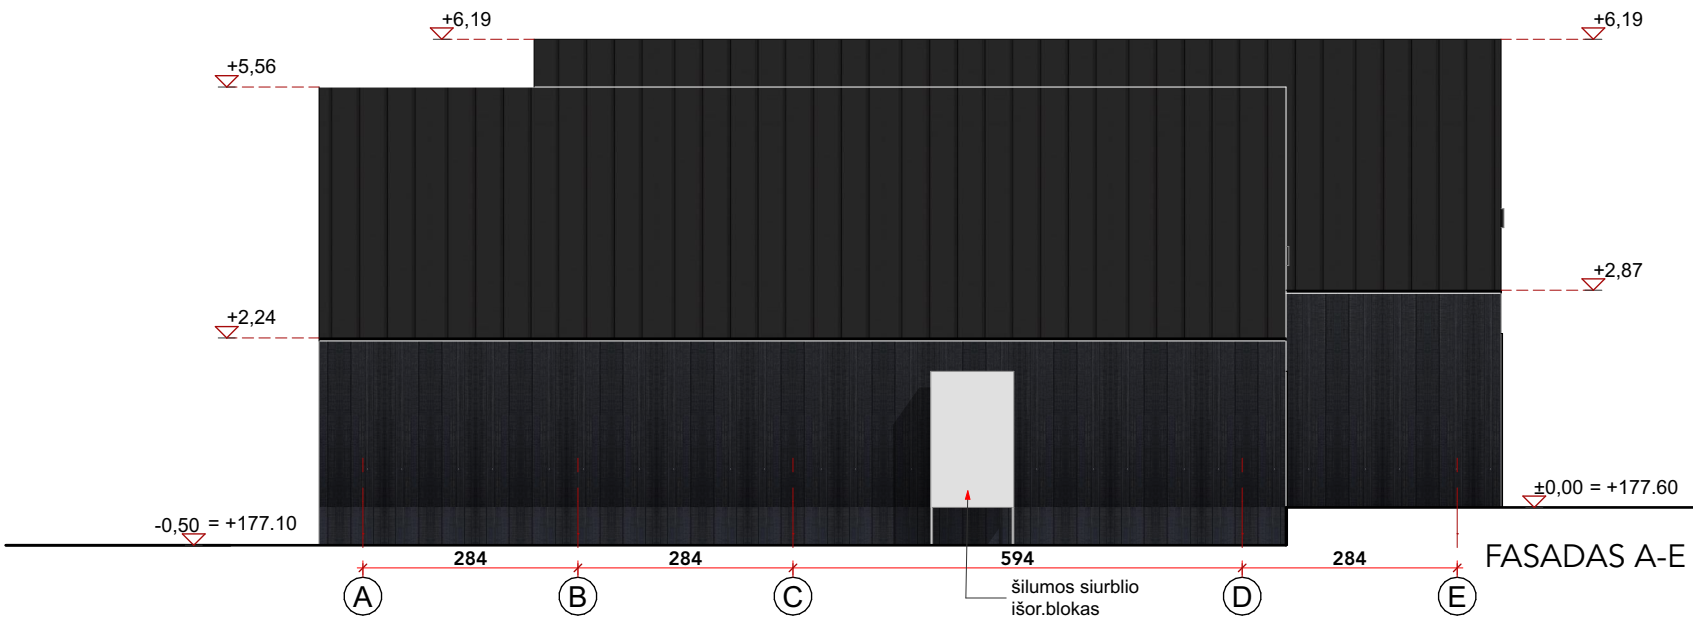

	Projektuotojas: ARCH-1 UAB "ARCH-1" j.k. 302801964, Švitrigailos g.11A-223, Vilnius Mob.: +370 652 47 969; www.arch-1.lt e-mail: info@arch-1.lt				Objekto pavadinimas: C tipo (dviejų butų gyvenamasis namas 6.2) su pagalbinio ūkio pastatu 7.17, namai, sklypuose Sodų g.4H, Sodų g.4G, Sodų g.4A, Sodų g.4.		
Atestatas	Pareigos	Pavardė	Parašas	Data	Brežinio pavadinimas	Mastelis	Laida
A1819	P.V.	A. Pikalovas		2024-03-13	Fasadai A-E, E-A	1:100	0
	Architektas	A. Pikalovas		2024-03-13			
Stadija	Užsakovas: UAB "VERTA VILOS"				Objekto numeris	Brėžinio nr.	Lapų
PP					2023/01/03-11-AD	5	9

- DĖMESIO:**
1. Apie visus projekto netikslumus ir neatitikimus informuoti projektuotoją;
 2. Visus projekto pakeitimus būtina raštiškai derinti su projektuotoju;
 3. Už visus nesuderintus pakeitimus projektuotojas neatsako.

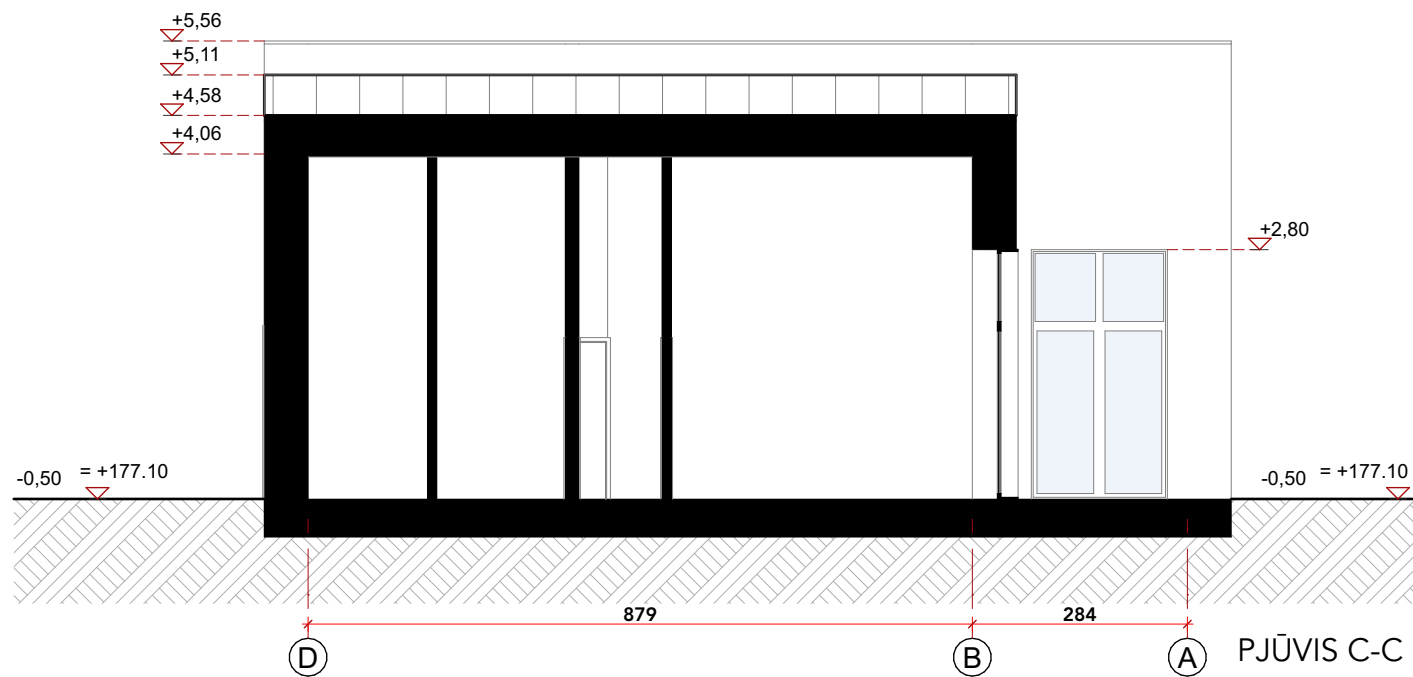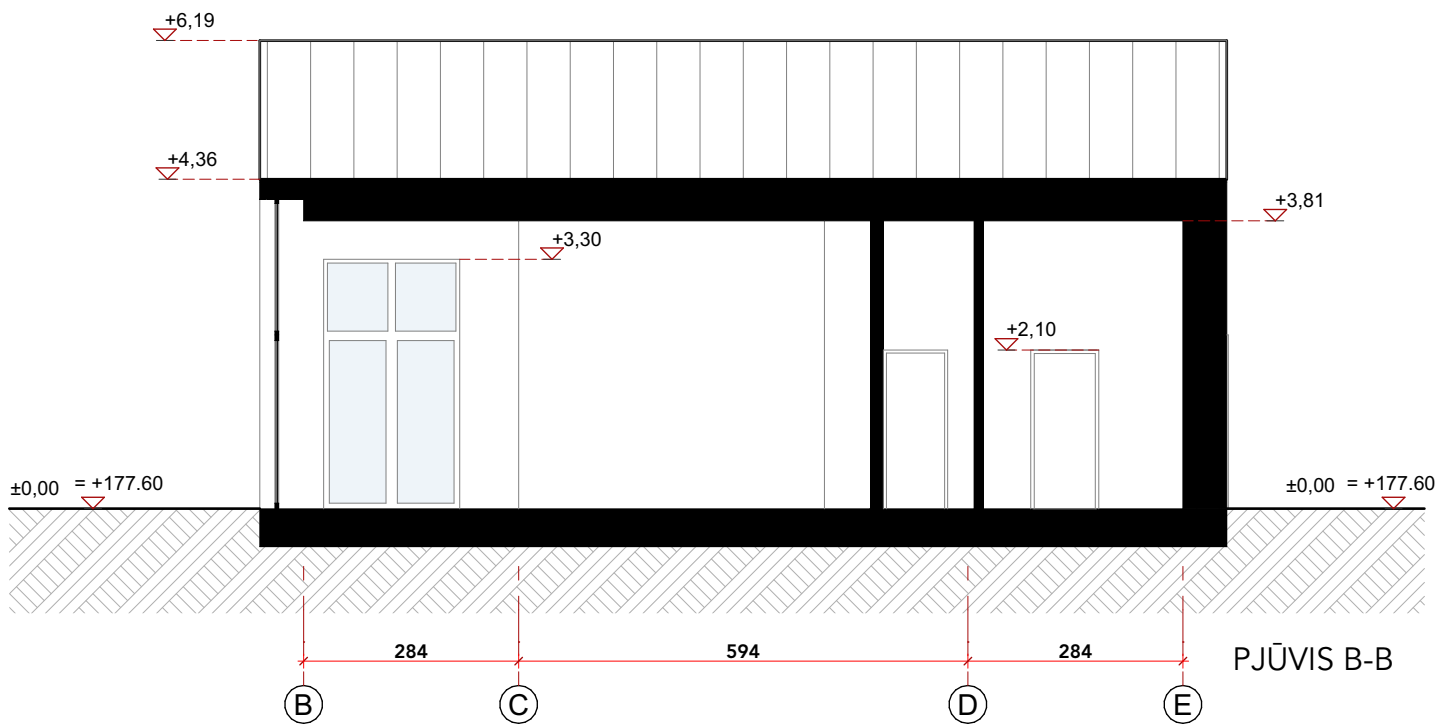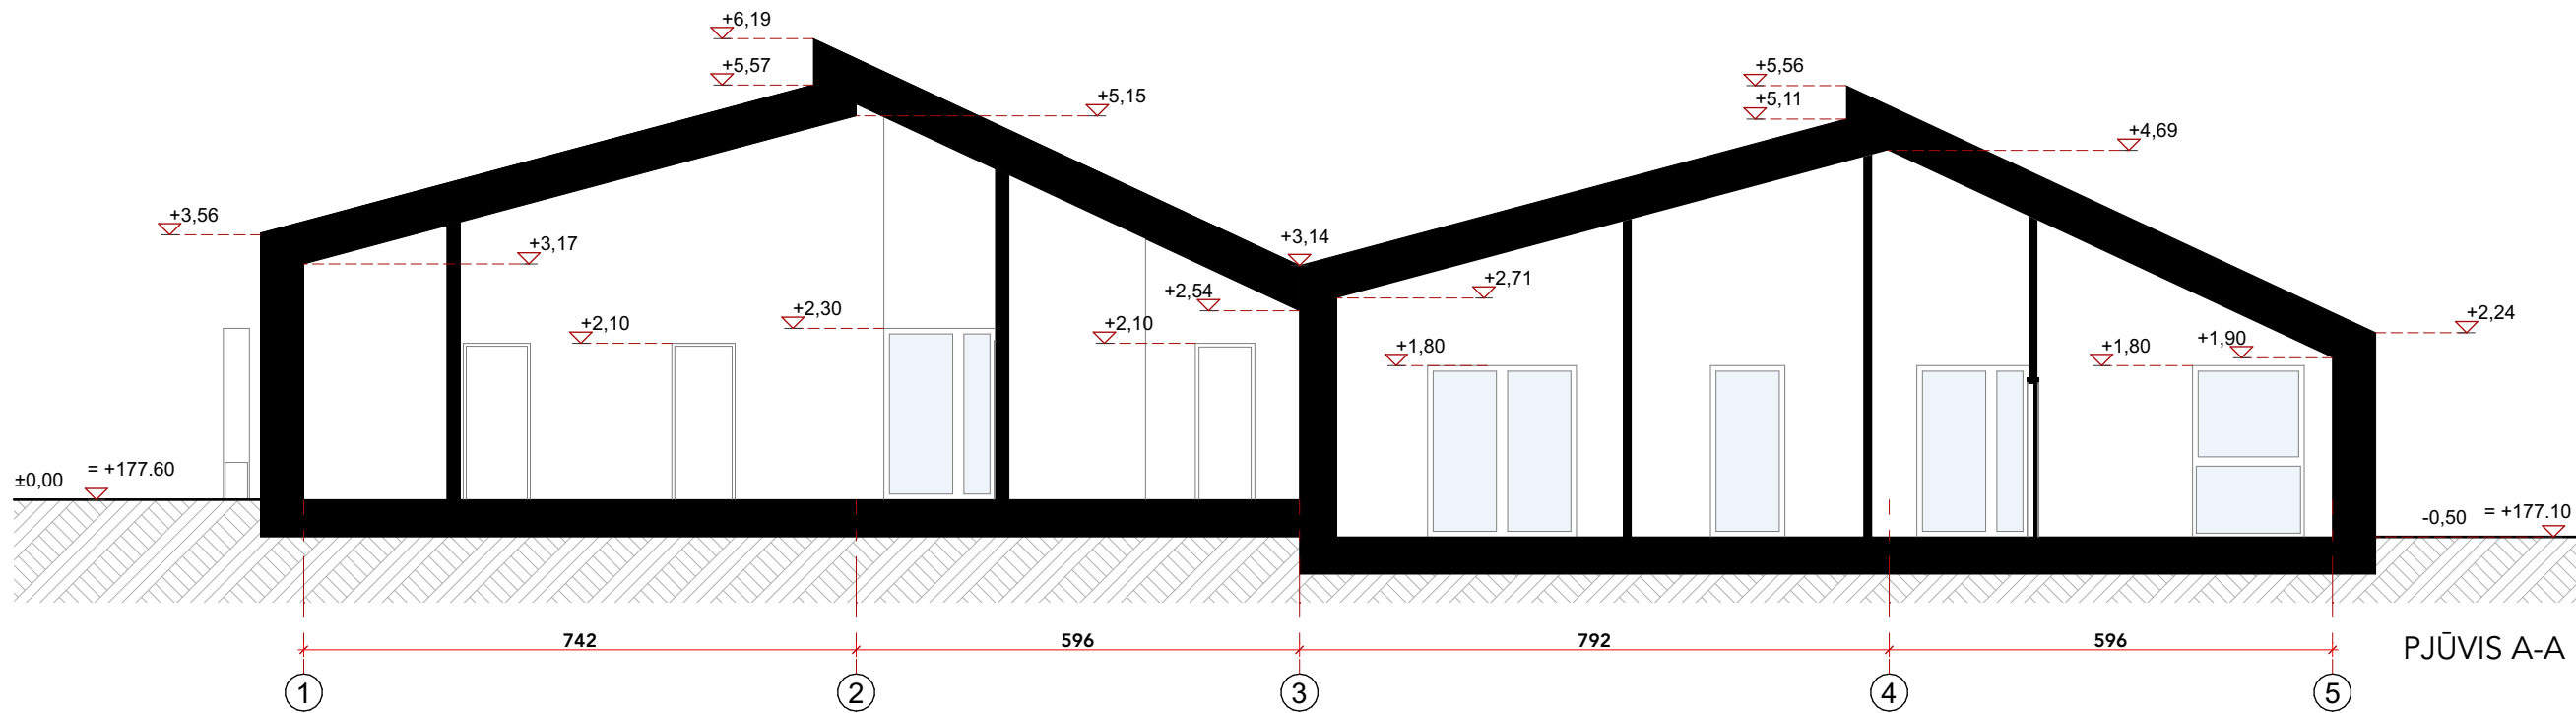



DĖMESIO:

1. Apie visus projekto netikslumus ir neatitiktumus informuoti projektuotoją;
2. Visus projekto pakeitimus būtina raštiškai derinti su projektuotoju;
3. Už visus nesuderintus pakeitimus projektuotojas neatsako.

	Projektuotojas:	UAB "ARCH-1" j.k. 302801964, Švitrigailos g.11A-223, Vilnius Mob.: +370 652 47 969; www.arch-1.lt e-mail: info@arch-1.lt			Objekto pavadinimas: C tipo (dviejų butų) gyvenamasis namas 6.2) su pagalbinio ūkio pastatu 7.17, namai, sklypuose Sodų g.4H, Sodų g.4G, Sodų g.4A, Sodų g.4.		
Atestatas	Pareigos	Pavardė	Parašas	Data	Brežinio pavadinimas	Mastelis	Laida
A1819	P.V.	A. Pikalovas		2024-03-13	Pjūviai A-A, B-B, C-C	1:100	0
	Architektas	A. Pikalovas		2024-03-13			
Stadija	Užsakovas: UAB "VERTA VILOS"				Objekto numeris	Brėžinio nr.	Lapų
PP					2023/01/03-11-AD	6	9



		Projektuotojas: ARCH-1 UAB "ARCH-1" į.k. 302801964, Švitrigailos g.11A-223, Vilnius Mob.: +370 652 47 969; www.arch-1.lt e-mail: info@arch-1.lt			Objekto pavadinimas: C tipo (dviejų butų gyvenamasis namas 6.2) su pagalbinio ūkio pastatu 7.17, namai, sklypuose Sodų g.4H, Sodų g.4G, Sodų g.4A, Sodų g.4.		
Atestatas	Pareigos	Pavardė	Parašas	Data	Brežinio pavadinimas	Mastelis	Laida
A1819	P.V.	A. Pikalovas		2024-03-13	Vizualizacijos		0
	Architektas	A. Pikalovas		2024-03-13			
					Objekto numeris	Brėžinio nr.	Lapų
Stadija	Užsakovas: UAB "VERTA VILOS"				2023/01/03-11-AD	7	9
PP							

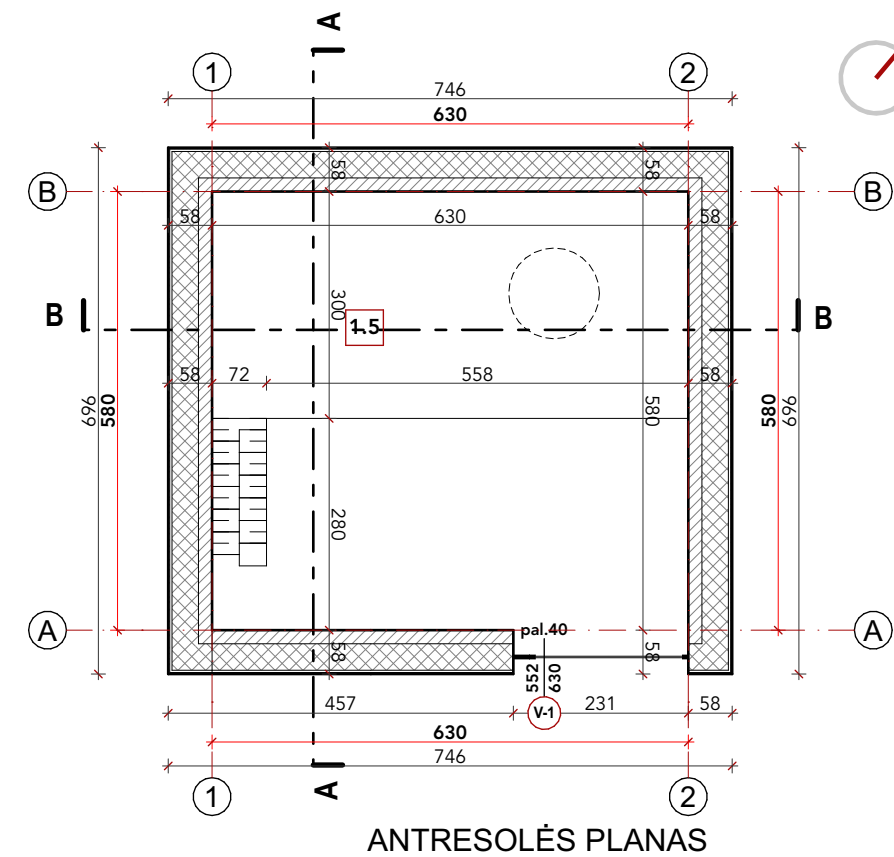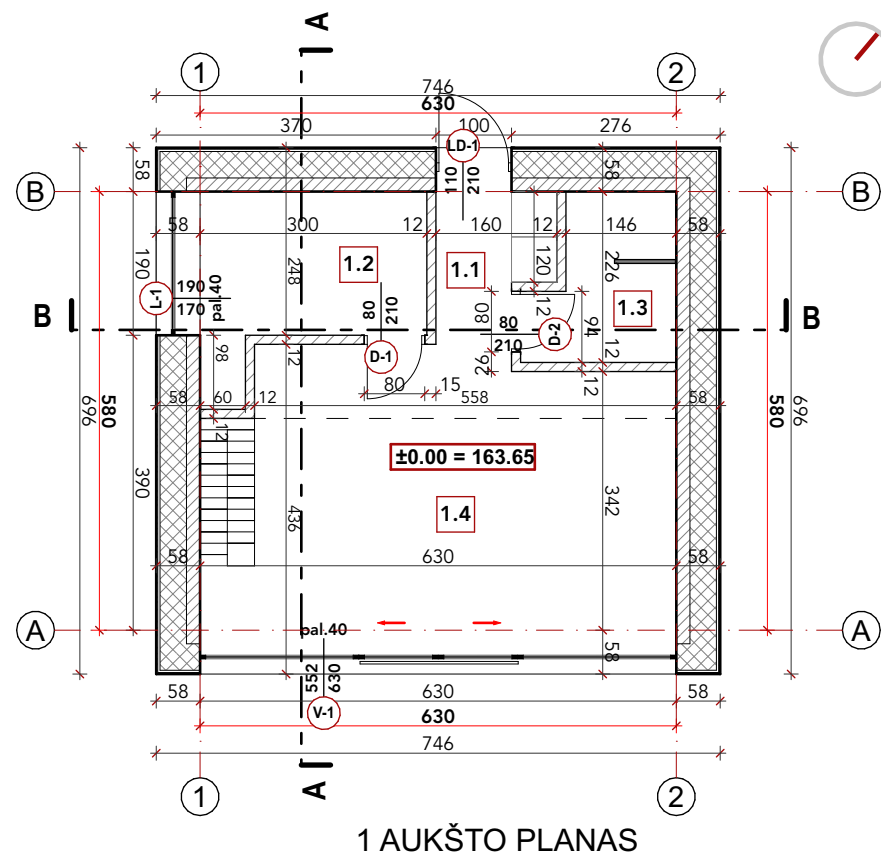


PATALPŲ EKSPLIKACIJA (m²)		
Buto Nr.		
Pat.Nr.	Patalpos pavadinimas	Plotas, m²
1.1	Koridorius	2.74
1.2	Ūkinė patalpa	6.29
1.3	WC	3.86
1.4	Ūkinė patalpa	20.92
1.5	Ūkinė patalpa	6.19
Bendras pastato plotas:		40.00

SUTARTINIS ŽYMĖJIMAS:

58  lauko siena 580 mm
- išorės apdaila iki 2cm(medis)
- 30 mm oro tarpas
- 350 mm Paroc Ultra Plus apšiltinimas
- 180 mm silikatinų Arko blokelių M18 mūras

12  vidaus mūro pertvara 120 mm
- 120 mm silikatinų Arko blokelių M12 mūras

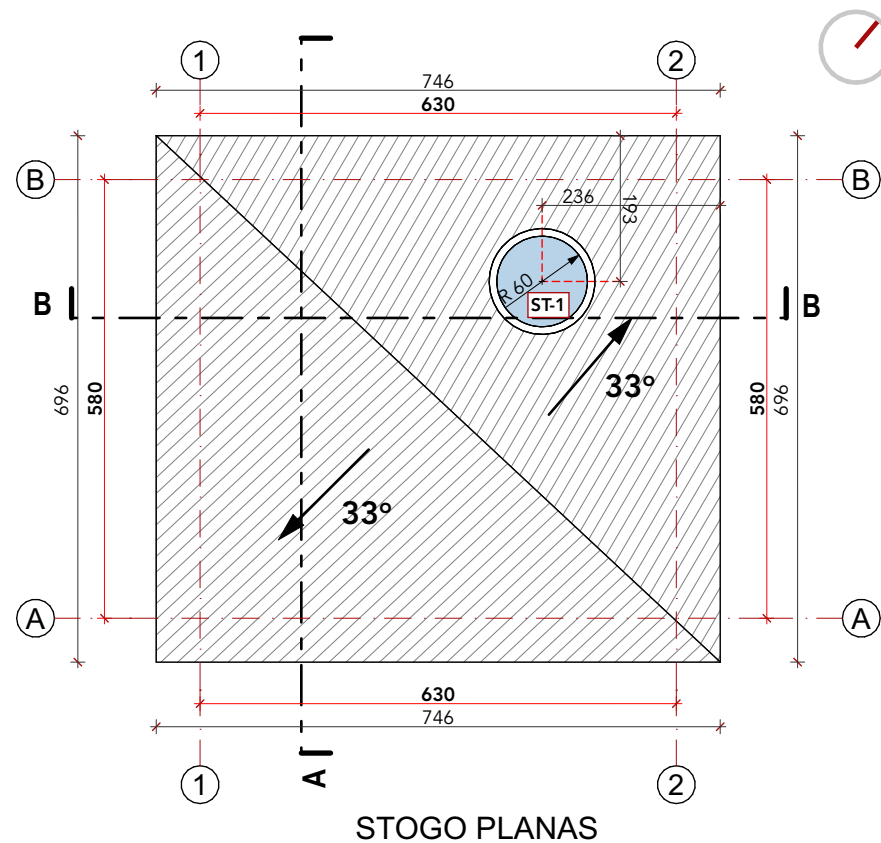


SUTARTINIS ŽYMĖJIMAS:

	valcuota skarda
	spalva antracitas
	(derinti su architektu)

DÈMESIO:


1. Apie visus projekto netikslumus ir neatitikimus informuoti projektuotoją;
2. Visus projekto pakeitimus būtina raštiškai derinti su projektuotoju;
3. Už visus nesuderintus pakeitimus projektuotojas neatsako.

	Projektuotojas: ARCH-1 UAB "ARCH-1" į.k. 302801964, Švitrigailos g.11A-223, Vilnius Mob.: +370 652 47 969; www.arch-1.lt e-mail: info@arch-1.lt				Objekto pavadinimas: C tipo (dviejų butų gyvenamasis namas 6.2) su pagalbinio ūkio pastatu 7.17, namai, sklypuose Sodų g.4H, Sodų g.4G, Sodų g.4A, Sodų g.4.		
Atestatas	Pareigos	Pavardė	Parašas	Data	Brežinio pavadinimas	Mastelis	Laida
A1819	P.V.	A. Pikalovas		2024-03-13	Pagalbinio ūkio pastato planai	1:100	0
	Architektas	A. Pikalovas		2024-03-13			
					Objekto numeris	Brėžinio nr.	Lapų
Stadija	Užsakovas: UAB "VERTA VILOS"				2023/01/03-11-AD	8	9
PP							

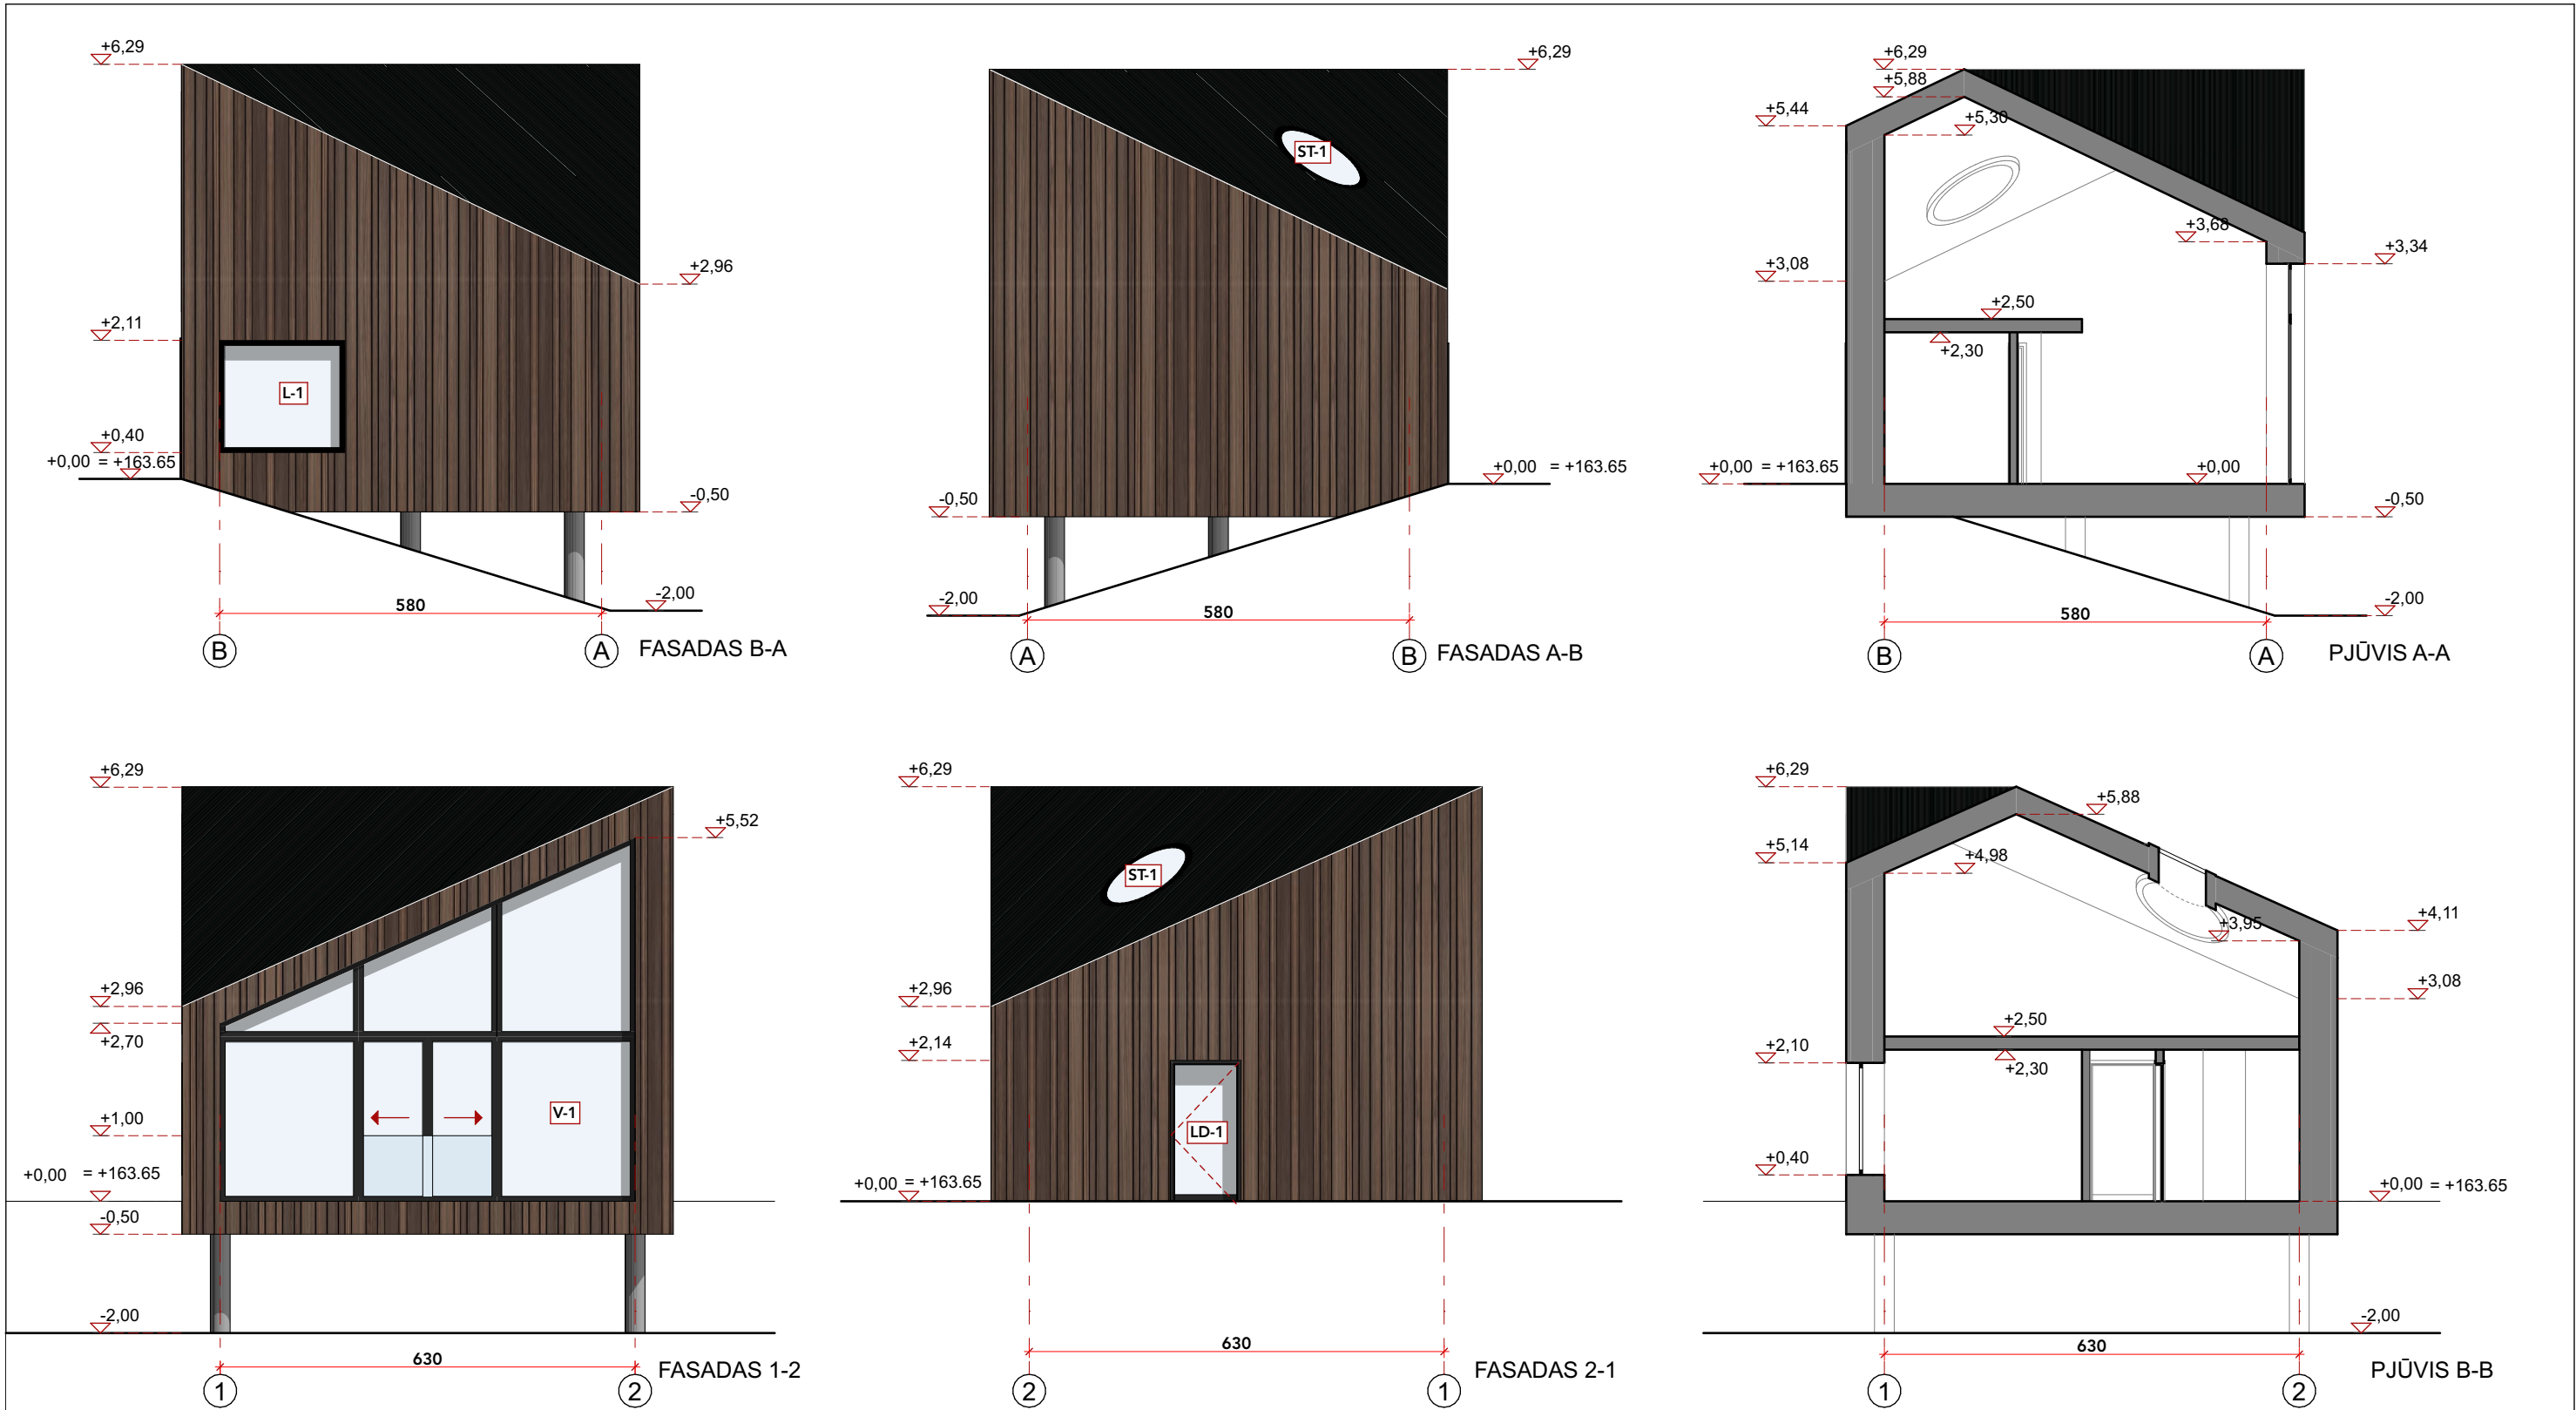

DĖMESIO:

1. Apie visus projekto netikslumus ir neatitiktumus informuoti projektuotoją;
2. Visus projekto pakeitimus būtina raštiškai derinti su projektuotoju;
3. Už visus nesuderintus pakeitimus projektuotojas neatsako.

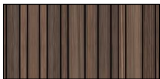Pastato išorės apdailos medžiagų specifikacijos lentelė		
žymėjimas	konstrukcija	medžiaga
	Fasadas	MEDŽIO APDAILA
	Stogas	VALCUOTA SKARDA spalva antracitas (der. su architektu)

Projektuotojas: ARCH-1					Objekto pavadinimas: C tipo (dviejų butų gyvenamasis namas 6.2) su pagalbinio ūkio pastatu 7.17, namai, sklypuose Sodų g.4H, Sodų g.4G, Sodų g.4A, Sodų g.4.		
Atestatas	Pareigos	Pavardė	Parašas	Data	Brežinio pavadinimas	Mastelis	Laida
A1819	P.V.	A. Pikalovas		2024-03-13	Pagalbinio ūkio pastato fasadai, pjūviai	1:100	0
	Architektas	A. Pikalovas		2024-03-13			
Stadija	Užsakovas: UAB "VERTA VILOS"				Objekto numeris	Brėžinio nr.	Lapų
PP					2023/01/03-11-AD	9	9