


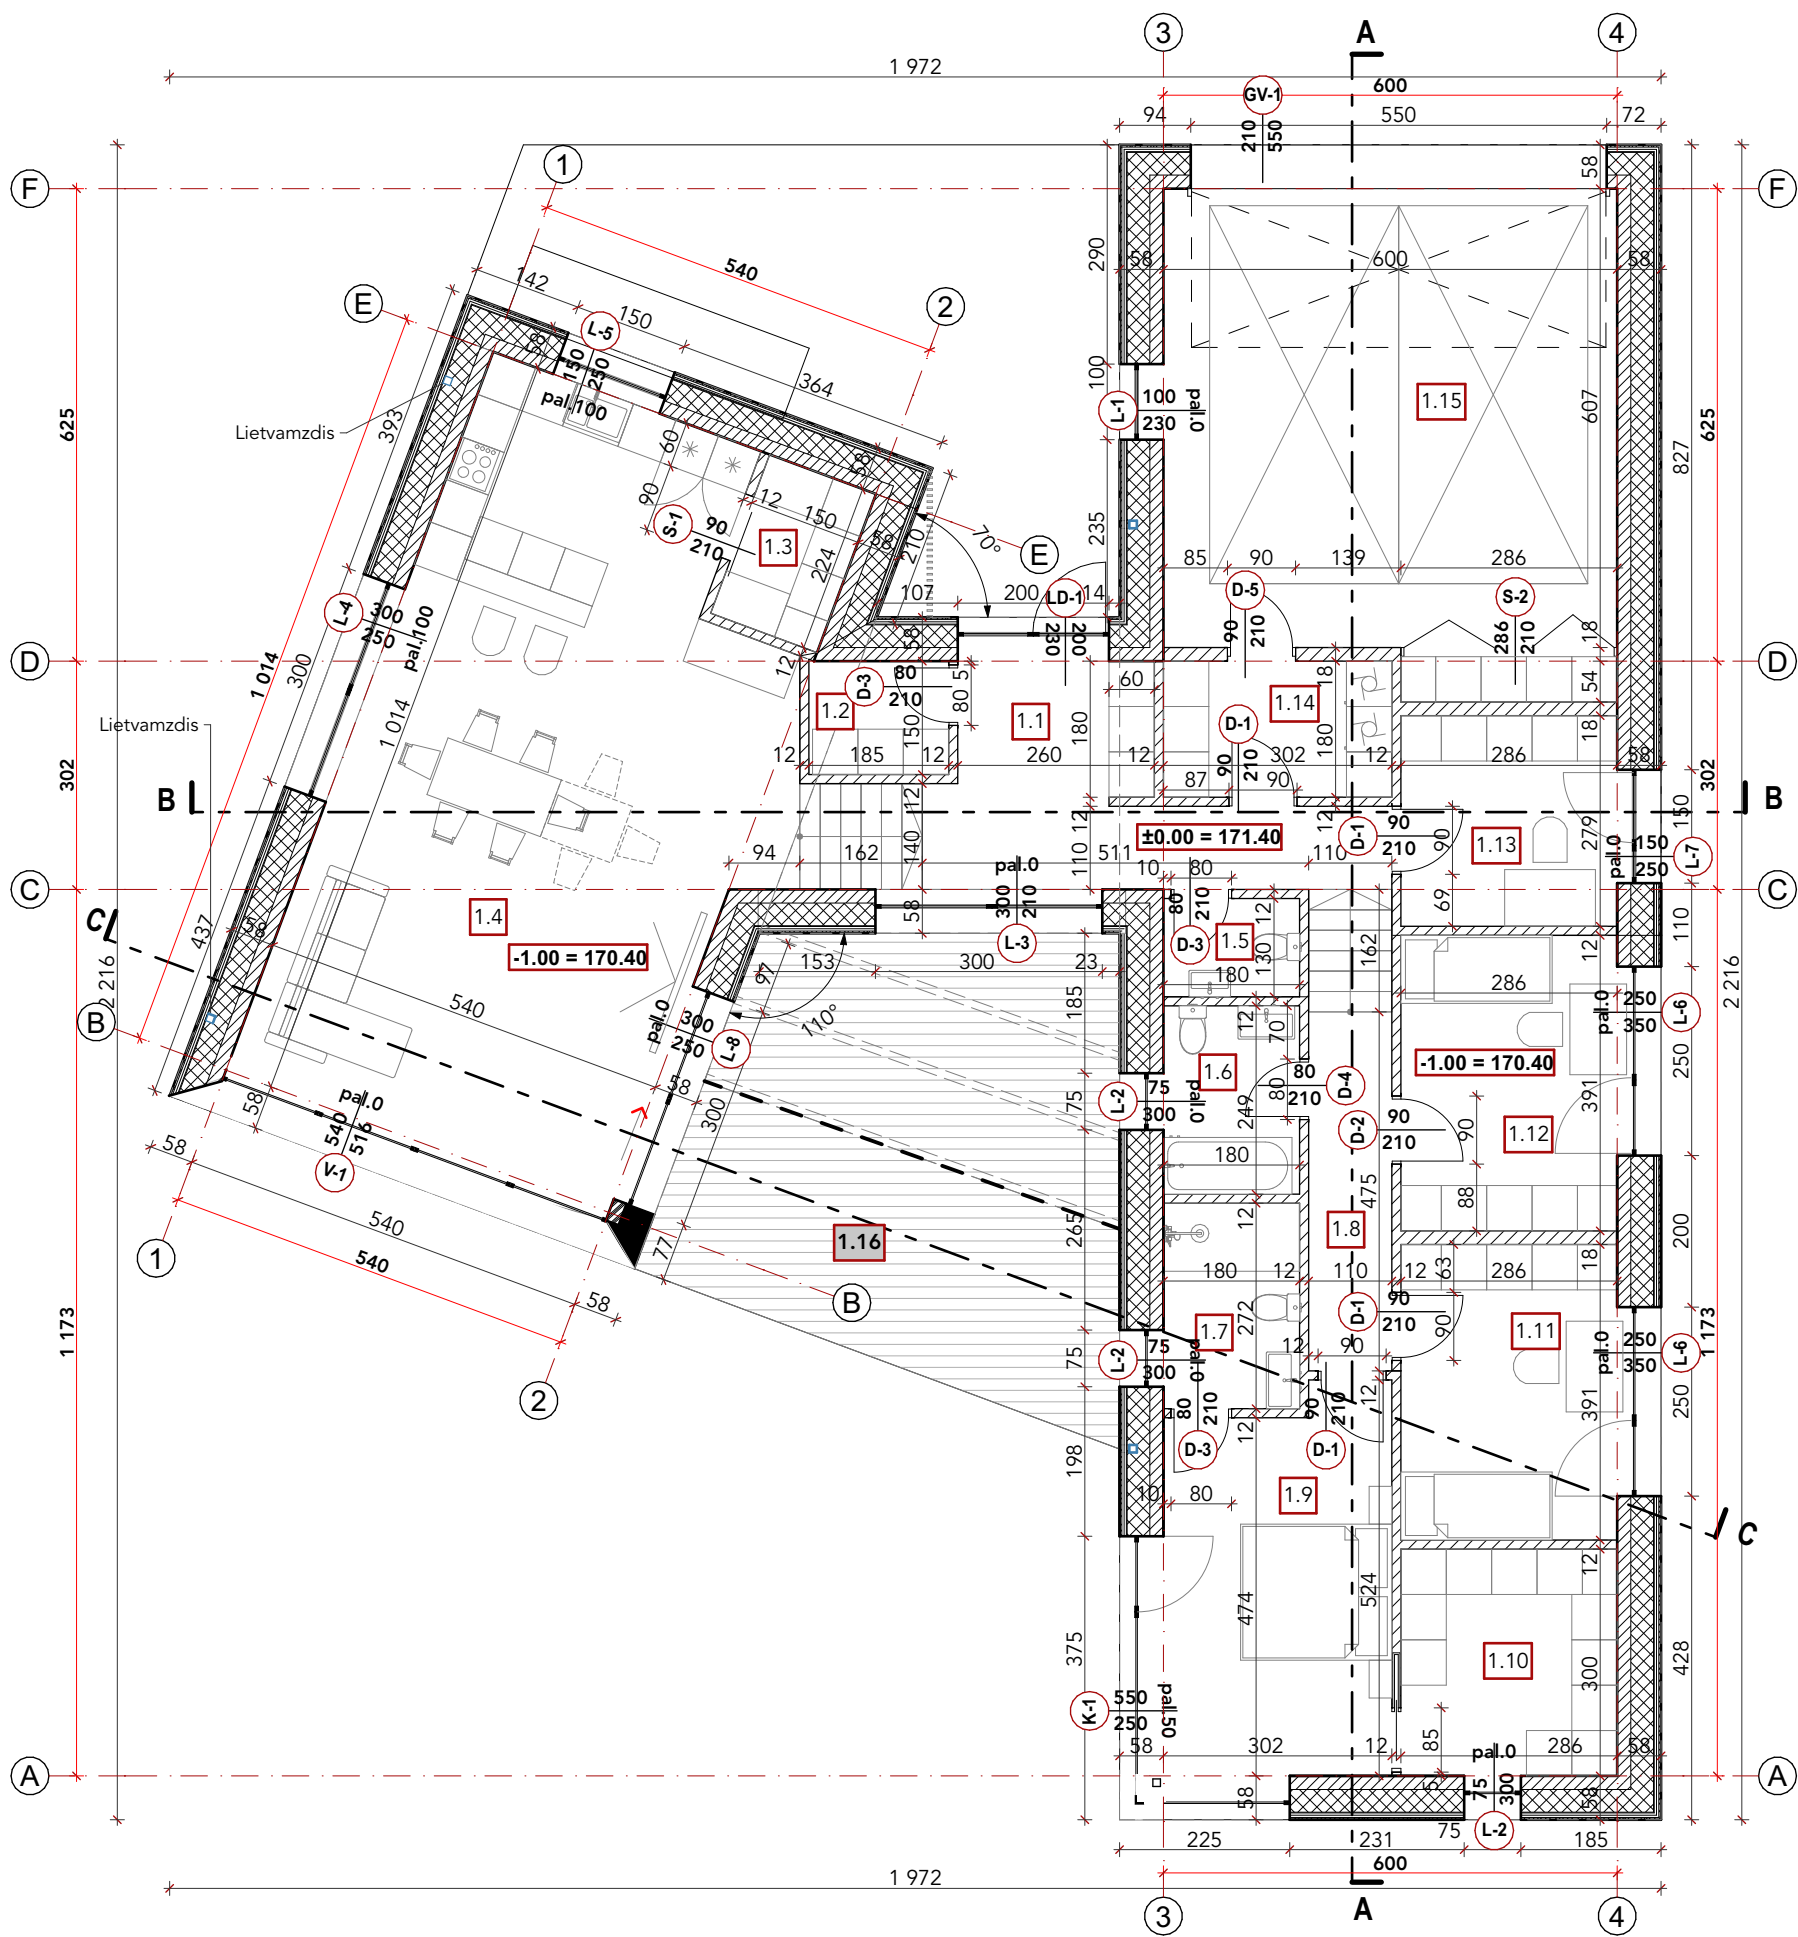

PATALPŲ EKSPLIKACIJA (m²)		
Pat.Nr.	Patalpos pavadinimas	Plotas, m²
1.1	Holas	11.89
1.2	Sandėliukas	2.77
1.3	Sandėliukas	3.36
1.4	Virtuvė/valgomasis/svetainė	51.02
1.5	WC	2.34
1.6	Vonia	4.48
1.7	Vonia	4.89
1.8	Koridorius	5.22
1.9	Kambarys	14.86
1.10	Drabužinė	8.58
1.11	Kambarys	11.18
1.12	Kambarys	11.18
1.13	Darbo kambarys	8.00
1.14	Skalbykla	5.44
1.15	Garažas	38.48
1.16	Terasa	32.45
Namo bendras plotas:		183.69

LANGŲ IR DURŲ ŽYMĖJIMAS:

L1
plotis
aukštis
palangės aukštis

L - langas
LD - lauko durys
D - vidaus durys

SUTARTINIS ŽYMĖJIMAS:

- 58
lauko siena 580 mm
- iki 30mm(medis)vertikali išorės apdaila
- 30 mm horizontalus tašas (50x30mm) kas 500mm
- 30 mm vertikalus tašas (50x30mm) kas 600mm
- 10 mm tinklis su armavimo mišinio sluoksniu
- 300 mm EPS 70N (neoporas)
- 180 mm silikatiniai blokėliai
- 18
vidaus mūro pertvara 180 mm
- 180 mm silikatinų blokelių mūras
- 12
vidaus mūro pertvara 120 mm
- 120 mm silikatinų blokelių mūras

DĖMESIO:

- Apie visus projekto netikslumus ir neatitikimus informuoti projektuotoją;
- Visus projekto pakeitimus būtina raštiškai derinti su projektuotoju;
- Už visus nesuderintus pakeitimus projektuotojas neatsako.

Projektuotojas:		UAB "ARCH-1" į.k. 302801964, Švitrigailos g.11A-223, Vilnius Mob.: +370 652 47 969; www.arch-1.lt e-mail: info@arch-1.lt			Objekto pavadinimas: D tipo (vienbutis gyvenamasis namas 6.1) su pagalbinio ūkio pastatu 7.17 namai) sklypuose Sodų g.4C, Sodų g.4B.		
Atestatas	Pareigos	Pavardė	Parašas	Data	Brežinio pavadinimas	Mastelis	Laida
A1819	P.V.	A. Pikalovas		2024-03-13	1 Aukšto planas	1:100	0
	Architektas	A. Pikalovas		2024-03-13			
Stadija	Užsakovas: UAB "VERTA VILOS"				Objekto numeris	Brėžinio nr.	Lapų
PP					2023/01/03-17-AD	2	9

STOGO
PLANAS

Legend:


- Stiklas (16m²) (derinti su architektu)

Dimensions and Annotations:

- Window Frame Dimensions:**
 - Overall width: 600 mm
 - Overall height: 2216 mm
 - Inner width: 716 mm
 - Inner height: 1173 mm
- Window Pane Dimensions:**
 - Width: 656 mm
 - Height: 1130 mm
 - Thickness: 16 mm
- Window Assembly Details:**
 - Latakas:** Window frame profile.
 - Lietvamzdis:** Thermal break insulation.
 - Angles:** 15°, 70°, 110°, 20°.
 - Distances:** 210, 321, 418, 476, 391, 583, 265, 781.

	Projektuotojas: ARCH-1				Objekto pavadinimas: D tipo (vienbutis gyvenamasis namas 6.1) su pagalbinio ūkio pastatu 7.17 namai) sklypuose Sodų g.4C, Sodų g.4B.		
Atestatas	Pareigos	Pavardė	Parašas	Data	Brežinio pavadinimas	Mastelis	Laida
A1819	P.V.	A. Pikalovas		2024-03-13	Stogo planas	1:100	0
	Architektas	A. Pikalovas		2024-03-13			
					Objekto numeris	Brežinio nr.	Lapų
Stadija	Užsakovas: UAB "VERTA VILOS"				2023/01/03-17-AD	3	9
PP							


1. Apie visus projekto netikslumus ir neatitikimus informuoti projektuotoją;
2. Visus projekto pakeitimus būtina raštiškai derinti su projektuotoju;
3. Už visus nesuderintus pakeitimus projektuotojas neatsako.

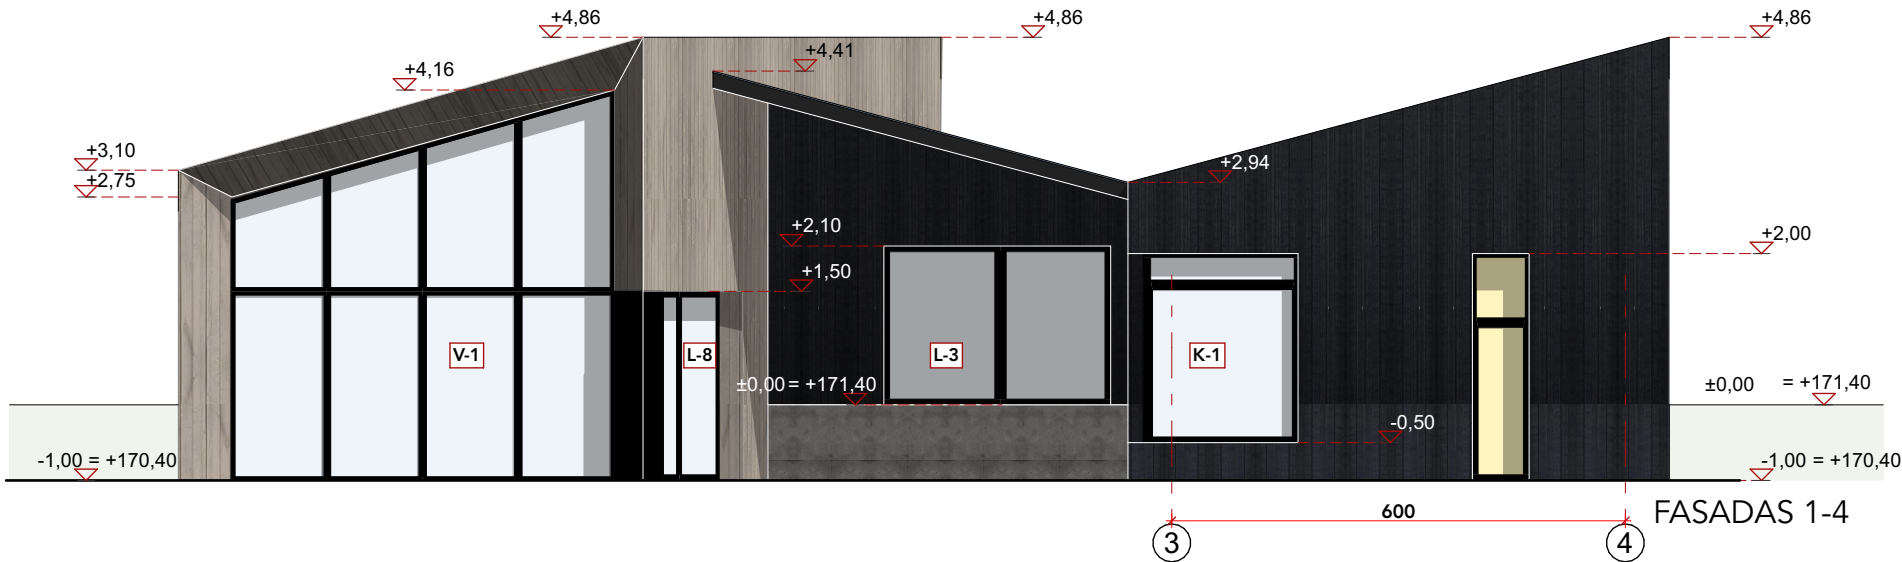


Pastato išorės visų fasadų apdailos medžiagų specifikacijos lentelė		
žymėjimas	konstrukcija	medžiaga
	Fasadas	MEDŽIO APDAILA 95m ² (der. su architektu)
	Fasadas	MEDŽIO APDAILA 210m ² (der. su architektu)
	Fasadas	COKOLIO APDAILA 5m ² (der. su architektu)
	Stogas	VALCUOTA SKARDA 259m ² spalva antracitas (der. su architektu)

- DĖMESIO:**
- Apie visus projekto netikslumus ir neatitikimus informuoti projektuotoją;
 - Visus projekto pakeitimus būtina raštiškai derinti su projektuotoju;
 - Už visus nesuderintus pakeitimus projektuotojas neatsako.

	Projektuotojas: ARCH-1 UAB "ARCH-1" j.k. 302801964, Švitrigailos g.11A-223, Vilnius Mob.: +370 652 47 969; www.arch-1.lt e-mail: info@arch-1.lt				Objekto pavadinimas: D tipo (vienbutis gyvenamasis namas 6.1) su pagalbinio ūkio pastatu 7.17 namai) sklypuose Sodų g.4C, Sodų g.4B.		
Atestatas	Pareigos	Pavardė	Parašas	Data	Brežinio pavadinimas	Mastelis	Laida
A1819	P.V.	A. Pikalovas		2024-03-13	Fasadai 1-4, 4-1	1:100	0
	Architektas	A. Pikalovas		2024-03-13			
Stadija	Užsakovas: UAB "VERTA VILOS"				Objekto numeris	Brėžinio nr.	Lapų
PP					2023/01/03-17-AD	4	9

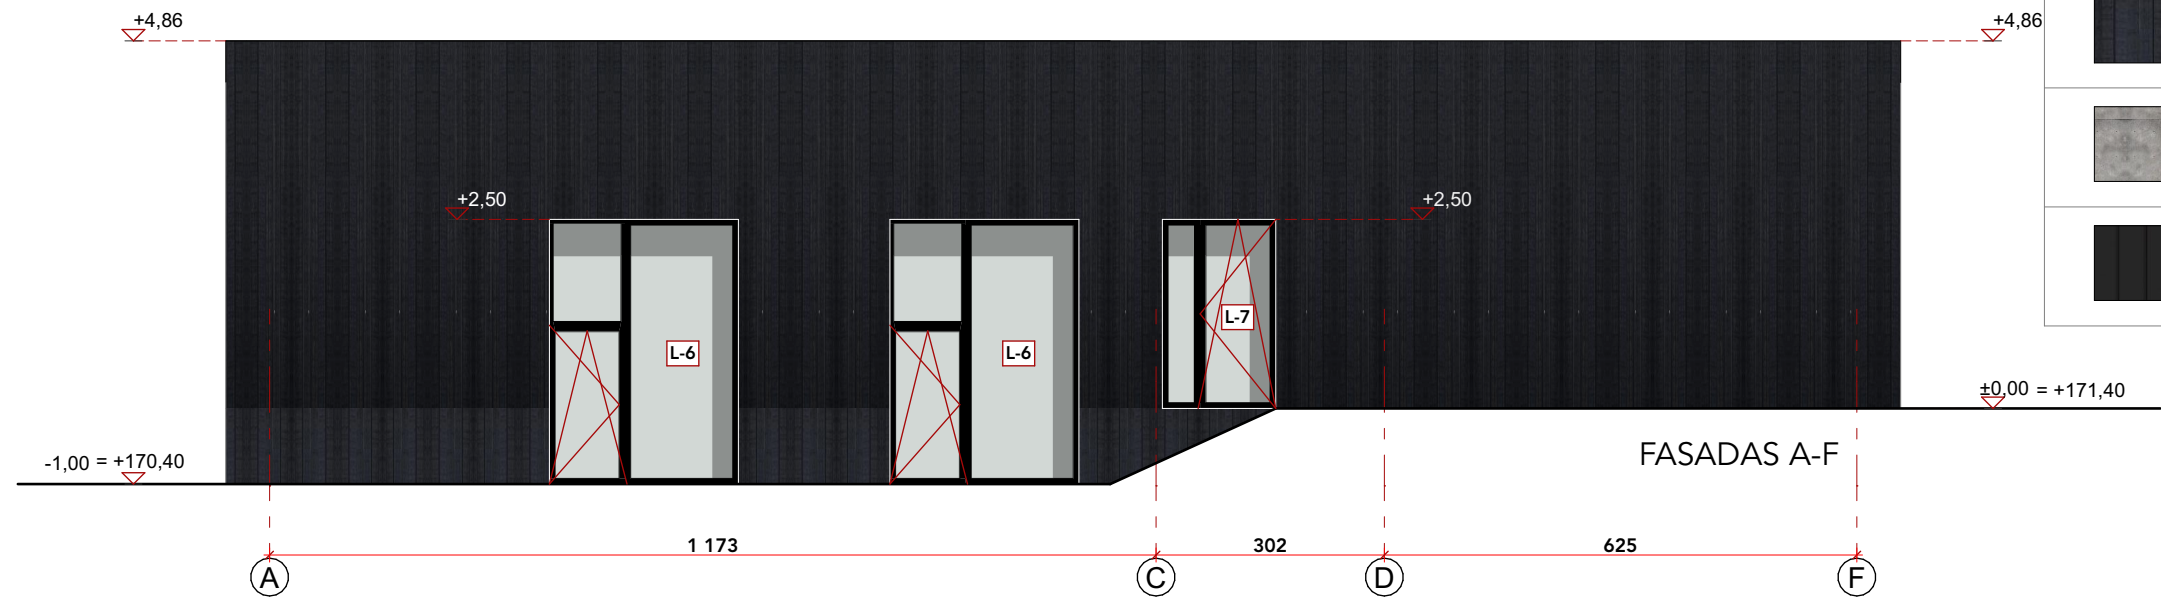

Pastato išorės visų fasadų apdailos medžiagų specifikacijos lentelė		
žymėjimas	konstrukcija	medžiaga
	Fasadas	MEDŽIO APDAILA 95m ² (der. su architektu)
	Fasadas	MEDŽIO APDAILA 210m ² (der. su architektu)
	Fasadas	COKOLIO APDAILA 5m ² (der. su architektu)
	Stogas	VALCUOTA SKARDA 259m ² spalva antracitas (der. su architektu)

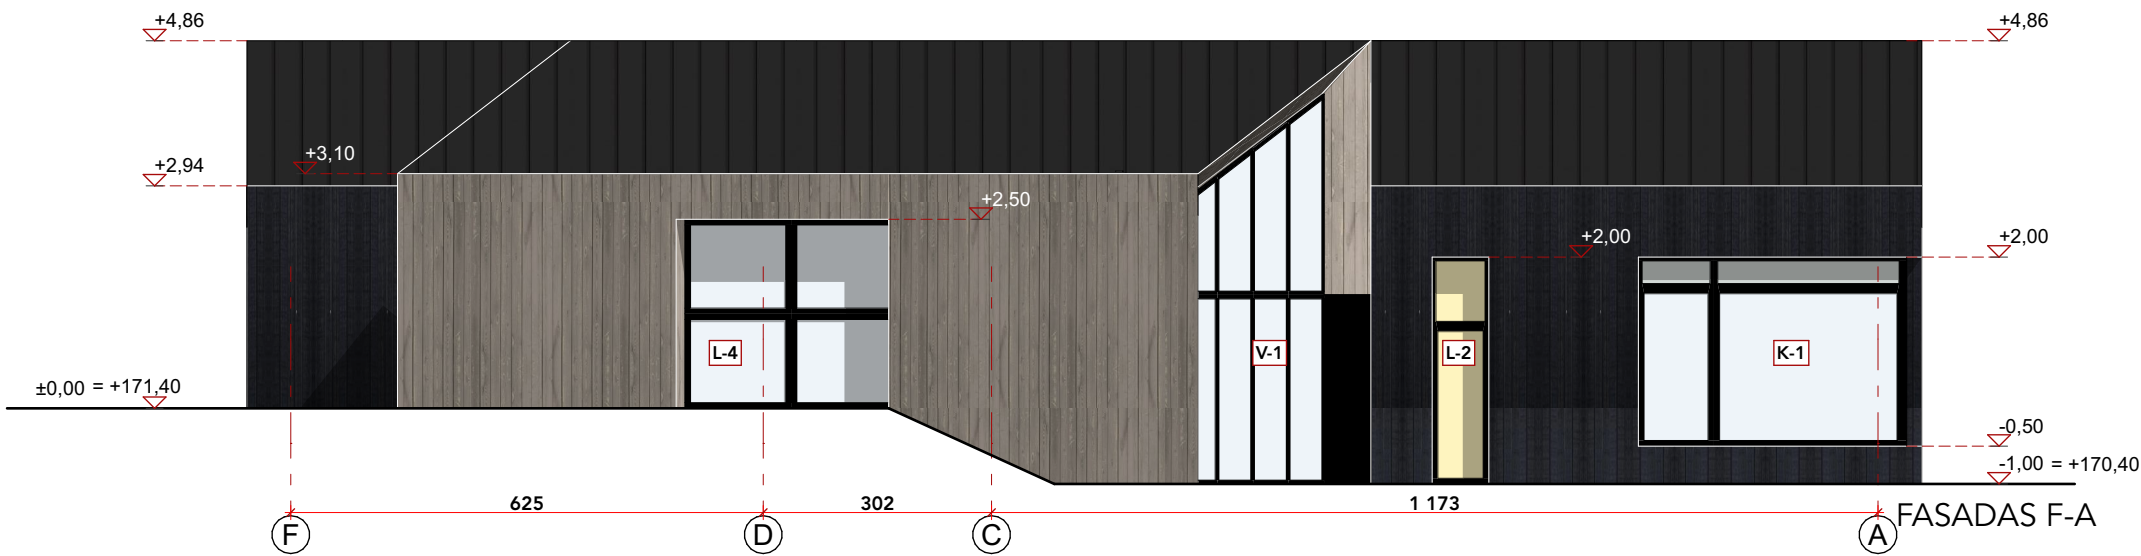

DĖMESIO:

- Apie visus projekto netikslumus ir neatitikimus informuoti projektuotoją;
- Visus projekto pakeitimus būtina raštiškai derinti su projektuotoju;
- Už visus nesuderintus pakeitimus projektuotojas neatsako.



Projektuotojas:		UAB "ARCH-1" j.k. 302801964, Švitrigailos g.11A-223, Vilnius Mob.: +370 652 47 969; www.arch-1.lt e-mail: info@arch-1.lt			Objekto pavadinimas: D tipo (vienbutis gyvenamasis namas 6.1) su pagalbinio ūkio pastatu 7.17 namai) sklypuose Sodų g.4C, Sodų g.4B.		
Atestatas	Pareigos	Pavardė	Parašas	Data	Brežinio pavadinimas	Mastelis	Laida
A1819	P.V.	A. Pikalovas		2024-03-13	Fasadai A-F, F-A	1:100	0
	Architektas	A. Pikalovas		2024-03-13			
Stadija	Užsakovas: UAB "VERTA VILOS"				Objekto numeris	Brėžinio nr.	Lapų
PP					2023/01/03-17-AD	5	9



DÈMESIO:

1. Apie visus projekto netikslumus ir neatitikumus informuoti projektuotoja; 2. Visus projekto pakeitimus būtina raštiškai derinti su projektuotoju; 3. Už visus nesuderintus pakeitimus projektuotojas neatsako.

Projektuotojas: ARCH-1 UAB "ARCH-1" į.k. 302801964, Švitrigailos g.11A-223, Vilnius Mob.: +370 652 47 969; www.arch-1.lt e-mail: info@arch-1.lt					Objekto pavadinimas: D tipo (vienbutis gyvenamasis namas 6.1) su pagalbinio ūkio pastatu 7.17 namai) sklypuose Sodų g.4C, Sodų g.4B.		
Atestatas	Pareigos	Pavardė	Parašas	Data	Brežinio pavadinimas	Mastelis	Laida
A1819	P.V.	A. Pikalovas		2024-03-13	Vizualizacijos		0
	Architektas	A. Pikalovas		2024-03-13			
					Objekto numeris	Brežinio nr.	Lapų
Stadija	Užsakovas: UAB "VERTA VILOS"				2023/01/03-17-AD	7	9
PP							

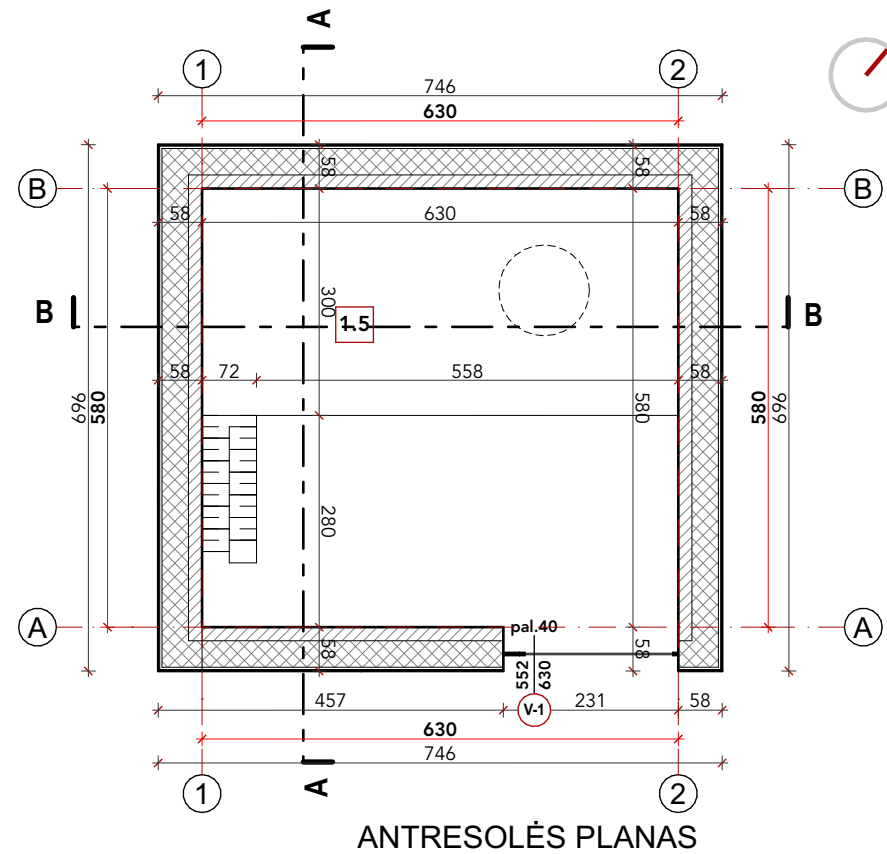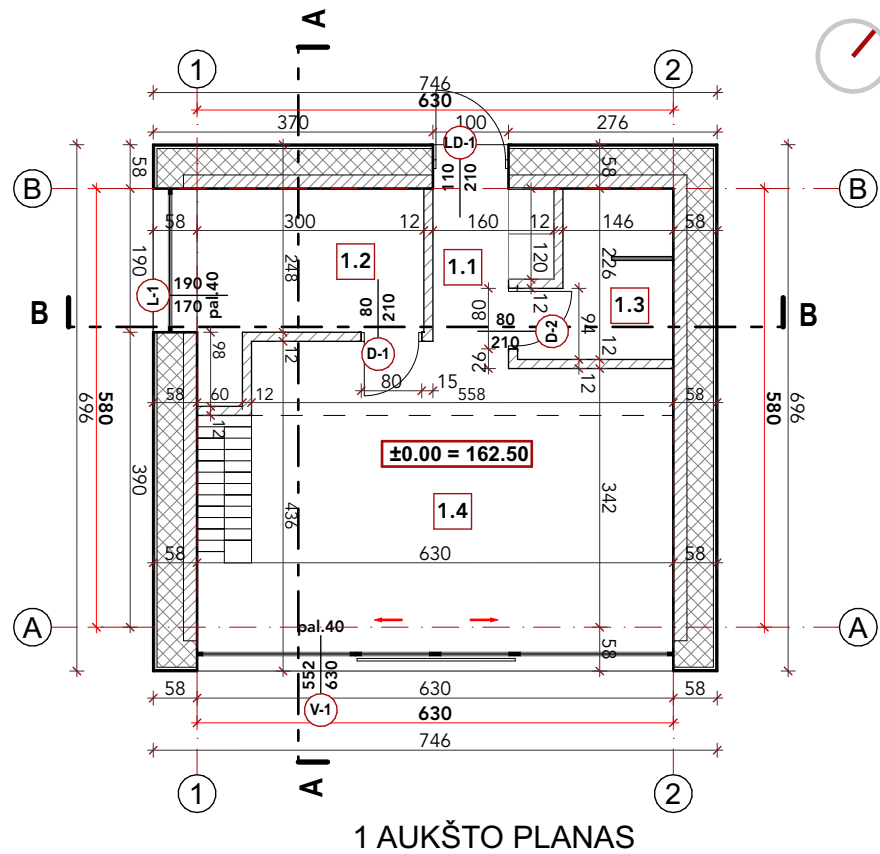


PATALPŲ EKSPLIKACIJA (m²)		
Buto Nr.		
Pat.Nr.	Patalpos pavadinimas	Plotas, m²
1.1	Koridorius	2.74
1.2	Ūkinė patalpa	6.29
1.3	WC	3.86
1.4	Ūkinė patalpa	20.92
1.5	Ūkinė patalpa	6.19
Bendras pastato plotas:		40.00

SUTARTINIS ŽYMĖJIMAS:

58 lauko siena 580 mm
- išorės apdaila iki 2cm(medis)
- 30 mm oro tarpas
- 350 mm Paroc Ultra Plus apšiltinimas
- 180 mm silikatinų Arko blokelių M18 mūras

12 vidaus mūro pertvara 120 mm
- 120 mm silikatinų Arko blokelių M12 mūras

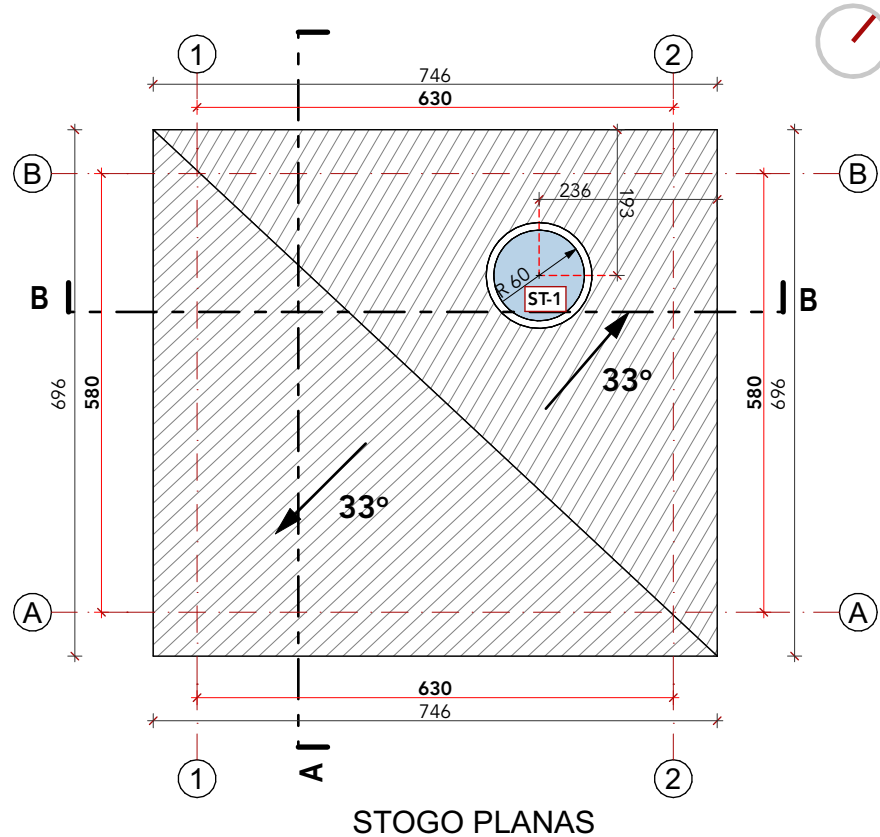


SUTARTINIS ŽYMĖJIMAS:

valcuota skarda
spalva antracitas
(derinti su architektu)


- DĖMESIO:**
- Apie visus projekto netikslumus ir neatitikimus informuoti projektuotoją;
 - Visus projekto pakeitimus būtina raštiškai derinti su projektuotoju;
 - Už visus nesuderintus pakeitimus projektuotojas neatsako.

Projektuotojas:		UAB "ARCH-1" j.k. 302801964, Švitrigailos g.11A-223, Vilnius Mob.: +370 652 47 969; www.arch-1.lt e-mail: info@arch-1.lt			Objekto pavadinimas: D tipo (vienbutis gyvenamasis namas 6.1) su pagalbinio ūkio pastatu 7.17 namai) sklypuose Sodų g.4C, Sodų g.4B.		
Atestatas	Pareigos	Pavardė	Parašas	Data	Brežinio pavadinimas	Mastelis	Laida
A1819	P.V.	A. Pikalovas		2024-03-13	Pagalbinio ūkio pastato planai	1:100	0
	Architektas	A. Pikalovas		2024-03-13			
					Objekto numeris	Brežinio nr.	Lapų
Stadija	Užsakovas: UAB "VERTA VILOS"				2023/01/03-17-AD		8
PP							9

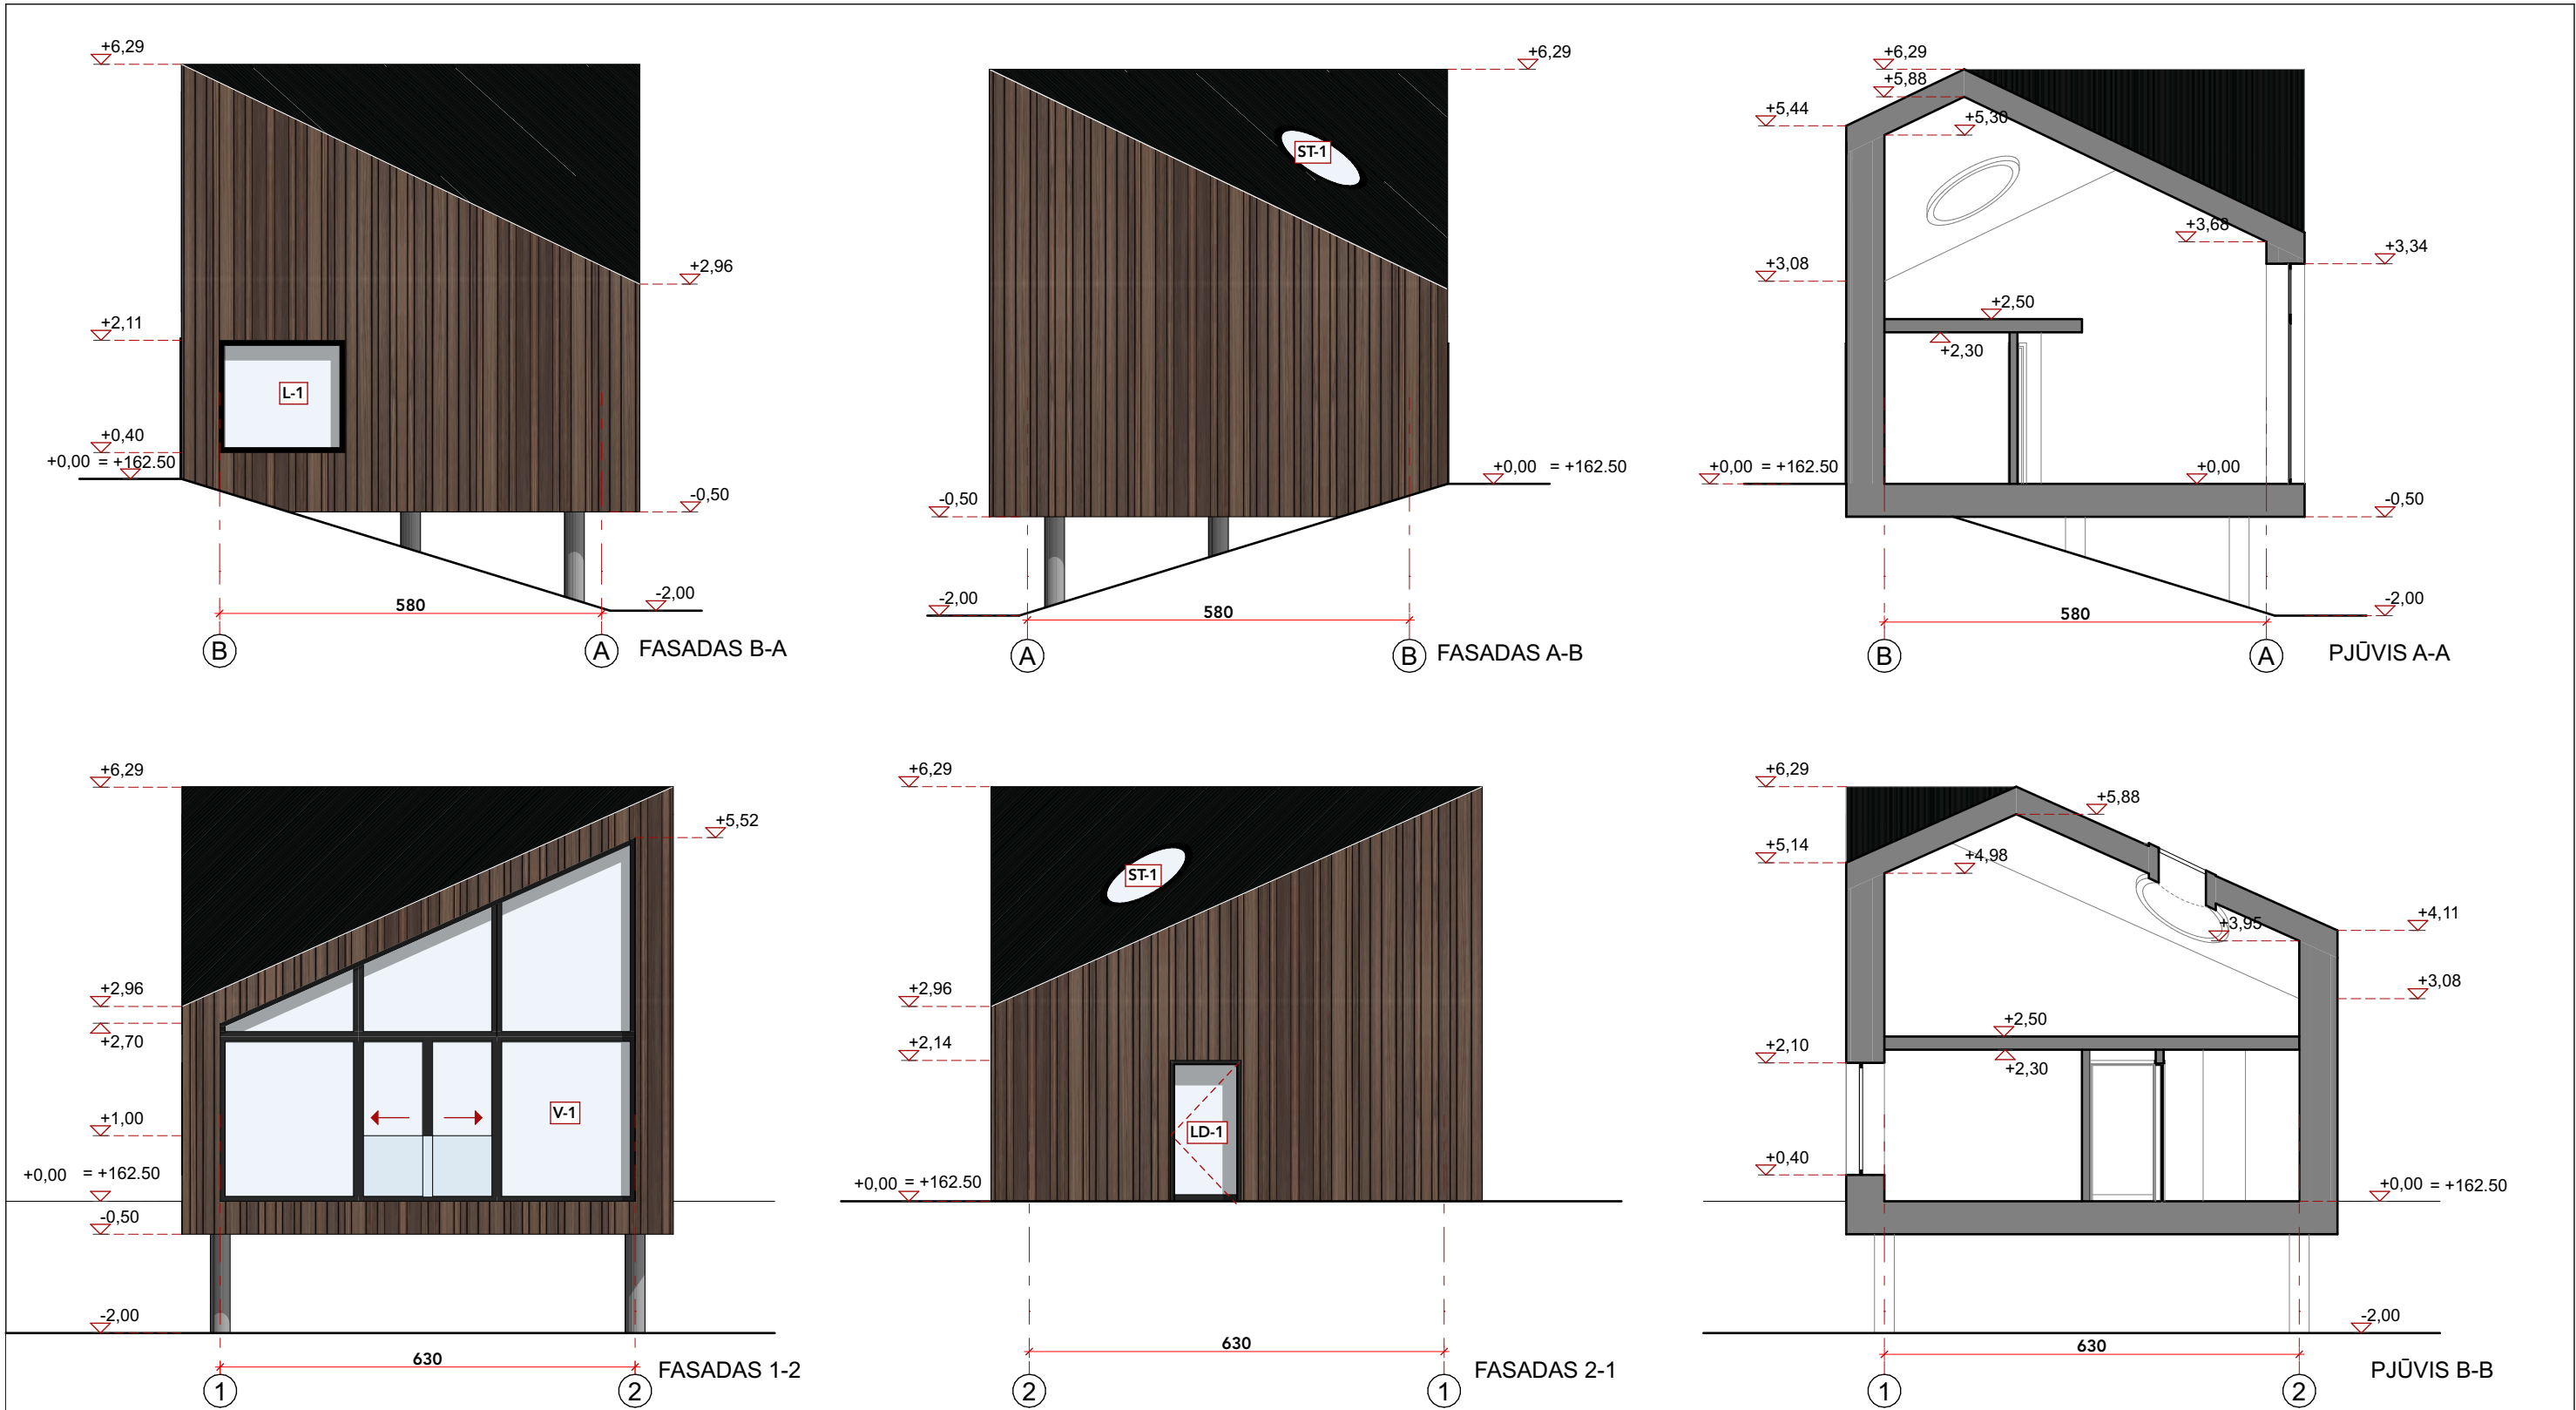

DĖMESIO:

1. Apie visus projekto netikslumus ir neatitiktumus informuoti projektuotoją;
2. Visus projekto pakeitimus būtina raštiškai derinti su projektuotoju;
3. Už visus nesuderintus pakeitimus projektuotojas neatsako.

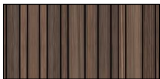Pastato išorės apdailos medžiagų specifikacijos lentelė		
žymėjimas	konstrukcija	medžiaga
	Fasadas	MEDŽIO APDAILA
	Stogas	VALCUOTA SKARDA spalva antracitas (der. su architektu)

Projektuotojas:		UAB "ARCH-1" j.k. 302801964, Švitrigailos g.11A-223, Vilnius Mob.: +370 652 47 969; www.arch-1.lt e-mail: info@arch-1.lt			Objekto pavadinimas: D tipo (vienbutis gyvenamasis namas 6.1) su pagalbinio ūkio pastatu 7.17 namai) sklypuose Sodų g.4C, Sodų g.4B.		
Atestatas	Pareigos	Pavardė	Parašas	Data	Brežinio pavadinimas	Mastelis	Laida
A1819	P.V.	A. Pikalovas		2024-03-13	Pagalbinio ūkio pastato fasadai, pjūviai	1:100	0
	Architektas	A. Pikalovas		2024-03-13			
Stadija	Užsakovas: UAB "VERTA VILOS"				Objekto numeris	Brėžinio nr.	Lapų
PP					2023/01/03-17-AD	9	9