


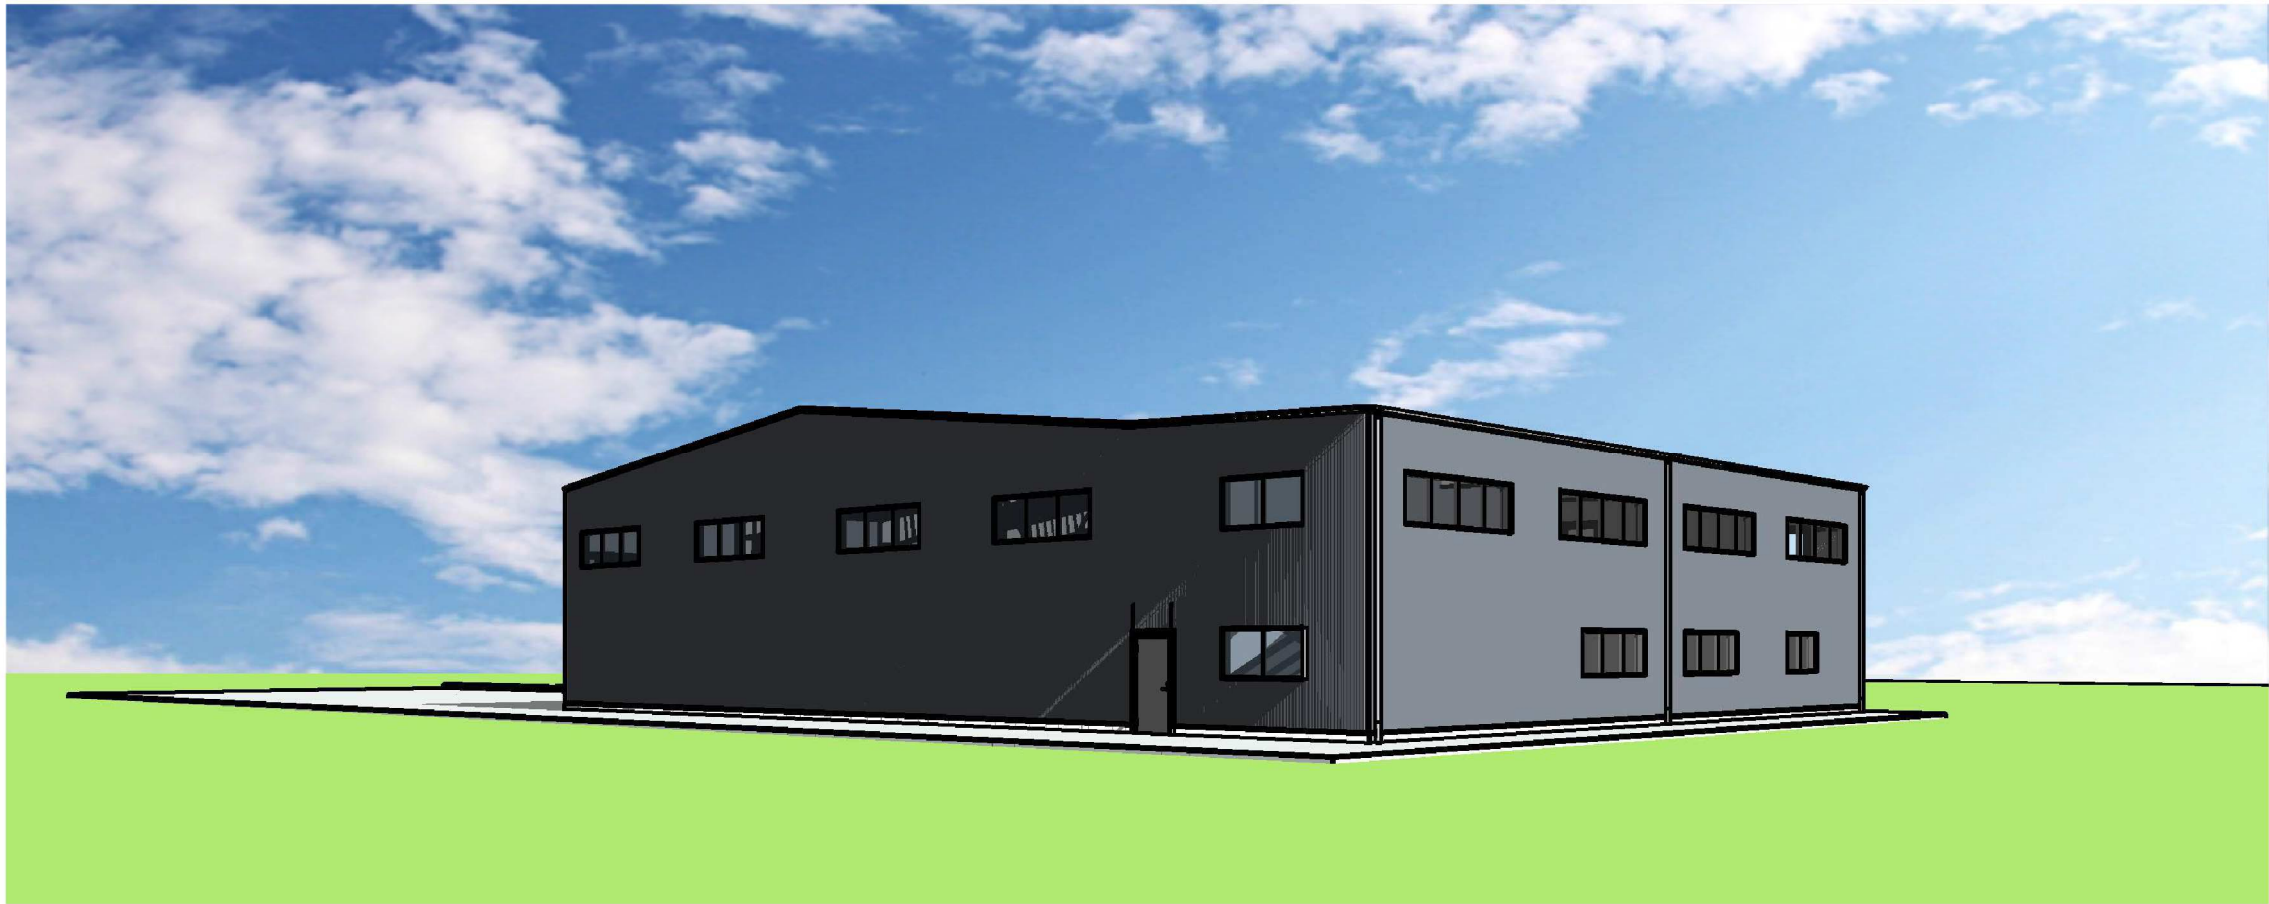

Atestato nr.	ARCHLINIJA UAB "Archlinija", Įm. kodas 302520369 Vytauto g. 55, LT 21105, Trakai				OBJEKTO PAVADINIMAS SANDĖLIAVIMO PASKIRTIES PASTATO, TRAKŲ R. SAV., PALUKNIO SEN., PALUKNIO K., UŽUPIO G. 1H, STATYBOS PROJEKTAS				
					BRĖŽINIO PAVADINIMAS Vizualizacijos				
A 1356	PV.	R. Valančiūtė	Parašas	Data					
	Proj.	M. Vasiulytė		2023					
UŽSAKOVAS UAB „Tranida“					Nr.	Proj. etapas	Proj. dalis	Lapas	Lapų sk.
						PP	A	10	