



## PROJEKTINIAI PASIŪLYMAI

GYVENAMOSIOS PASKIRTIES (VIENO BUTO) PASTATOTRAKŲ R. SAV., TRAKŲ SEN., PAULIŠKIŲ K., UŽUGIRIO G. 20, STATYBOS PROJEKTAS
























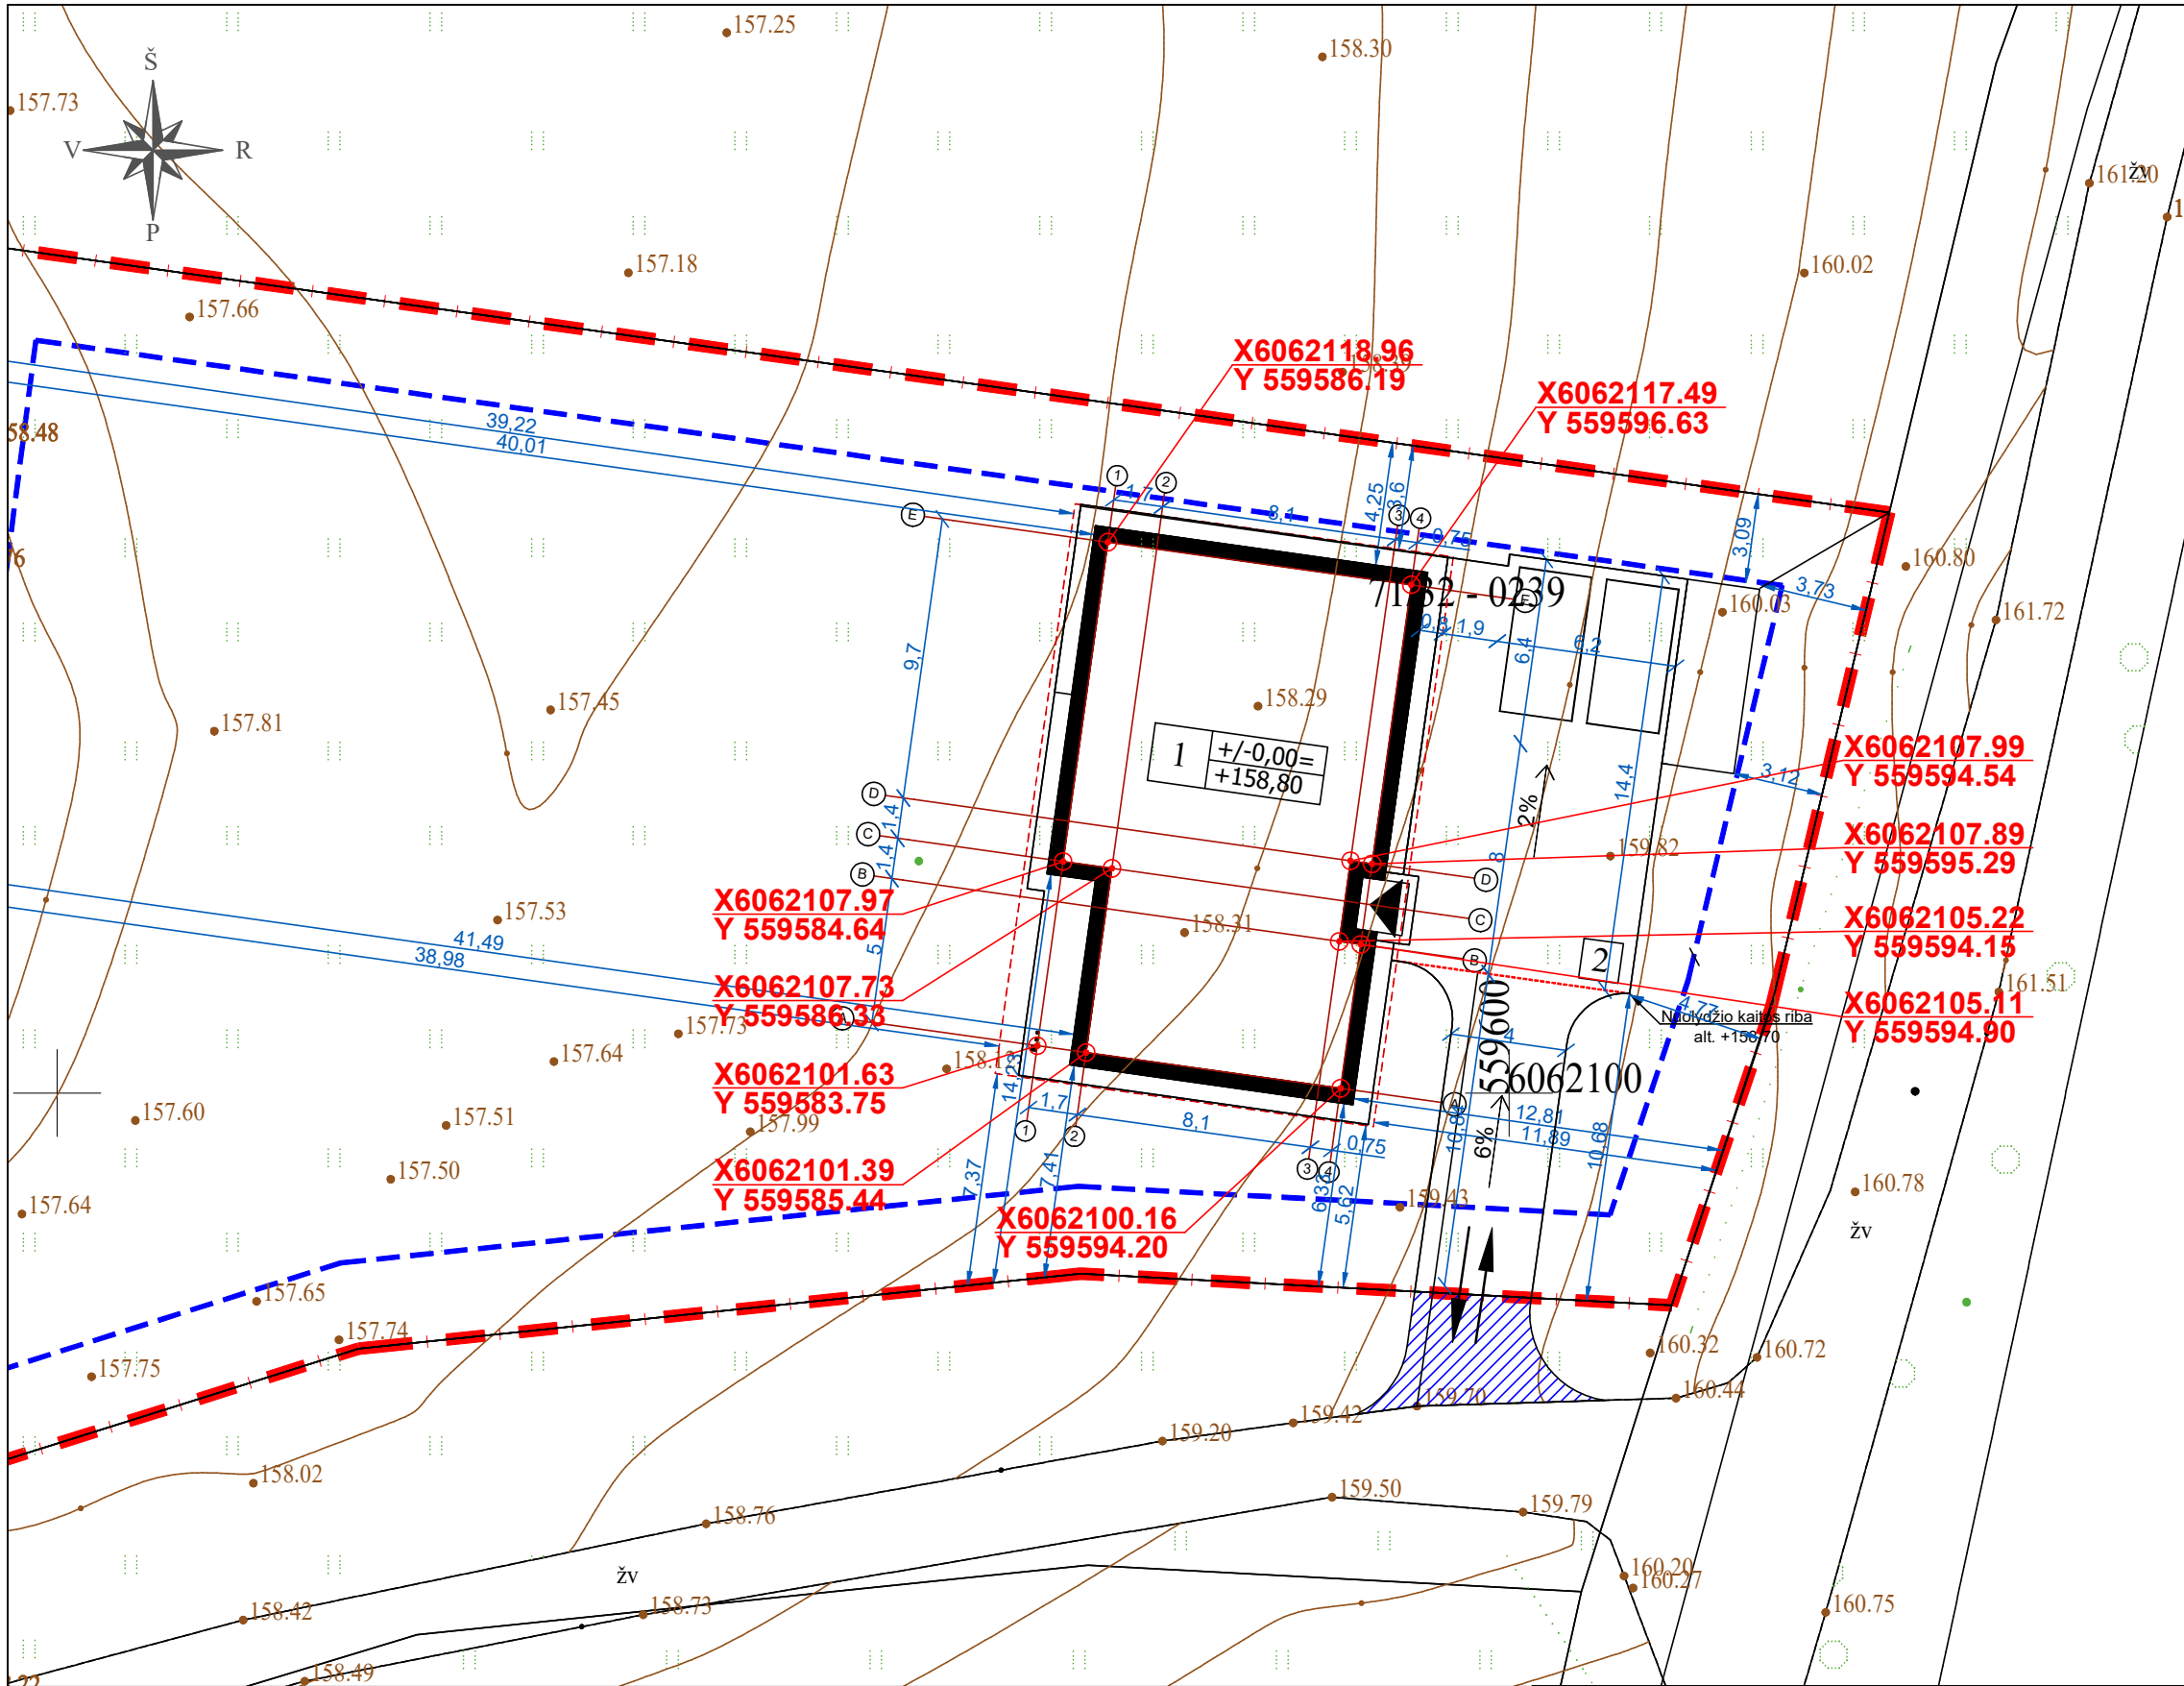

Situacijos schema

### SKLYPO TECHNINIAI RODIKLIAI

|                                               |                     |
|-----------------------------------------------|---------------------|
| Sklypo plotas                                 | 2192 m2             |
| Projektuojamas užstatymas                     | 260,37 m2 (11,88%)  |
| Projektuojamas intensyvumas                   | 161,50 m2 (7,37%)   |
| Galimas užstatymas pagal spec. reikalavimus   | - m2 (-%)           |
| Galimas intensyvumas pagal spec. reikalavimus | - m2 (-%)           |
| Projektuojamas kiemo aikštelės plotas         | 162,89 m2           |
| Projektuojamos nuogrindos plotas              | 43,78 m2            |
| Terasos plotas                                | - m2                |
| Želdinių plotas                               | 1779,21 m2 (81,17%) |

### EKSPLIKACIJA

- 1 Projektuojamas vieno buto gyvenamasis namas [6.1]  
2 Projektuojamas kitos paskirties inžinerinis statinys - kiemo aikštelė [12.]

### SUTARTINIAI ŽYMĖJIMAI


- Žemės sklypo ribos  
--- Apsibrėžta statybos riba  
--- Projektuojamas pastatas  
▲ Įėjimas į pastatą  
↔ Sklypo įvažiavimas / išvažiavimas  
□ Automobilių stovėjimo vieta  
⊠ Buitinių konteinerių vieta  
--- Stogo kontūras

### PASTABOS:

- PASTATAS SKLYPE PRIRIŠAMAS KOORDINATĖMIS AŠIŲ SUSIKIRTIMO VIETOSE;
- NUŽYMĖJUS STATINĮ IR PASTEBĖJUS NEATITIKIMŲ, BŪTINA SUSISIEKTI SU PROJEKTO VADOVU;
- INŽINERINĖ TOPOGRAFINĖ NUOTRAUKA PRIDEDAMA PRIEDUOSE;
- ŽELDINIŲ PLOTAS (NUO BENDRO SKLYPO PLOTO) TURI BŪTI NE MAŽIAU KAIP 25%.
- LIETAUS VANDUO NUVEDIMAS SPRENDŽIAMAS SKLYPE, RELJEFU PAVIRŠINIS VANDUO PASKIRSTOMAS IR ĮGERIAMAS Į GRUNTĄ SKLYPO APŽELDINIMUI.
- ĮRENGINĖJANT KIETOS DANGOS KELIĄ (ASFALTĄ) ANT MELIORACIJOS RINKTUVŲ, BŪTINA APSAUGOTI MELIORACINIUS ĮRENGINIUS T.Y.: STATINIO STATYBOS VIETOJE PERKLOTI Į GNIUŽDYMUI ATSPARIUS VAMZDŽIUS.
- TOPOGRAFINĖ NUOTRAUKA SUDERINTA 2024-04-04.

|                                    |   |                                                       |   |  |       |      |
|------------------------------------|---|-------------------------------------------------------|---|--|-------|------|
| 0                                  | 2024   | Statybos leidimui gauti                               |   |  |       |      |
| Laida                              | Išleidimo data   | Laidos statusas ir išleidimo priežastis (jei taikoma) |   |  |       |      |
| ATEST. NR.                         |  ARCHITEKTŲ GILDIJA<br>www.architektugildija.lt, į/k.300935676, S.Moniuškos g.10-7, Vilnius, tel.:+37068430306 |                                                       | GYVENAMOSIOS PASKIRTIES (VIENO BUTO)<br>PASTATO TRAKŲ R. SAV., TRAKŲ SEN., PAULIŠKIŲ<br>K., UŽUGIRIO G. 20, STATYBOS PROJEKTAS |  |       |      |
|                                    | A 1732   | PV                                                    | R. MAZURONIS   |  | 2024  |      |
|                                    | A 1732   | PDV/ARCH                                              | R. MAZURONIS   |  | 2024  |      |
|                                    | MD013493   | ARCH                                                  | D. ŠIMKŪNAITĖ   |  | 2024  |      |
|                                    |   |                                                       |   |  |       |      |
| STADIJA                            |   | STATYTOJAS:                                           |   |  | LAPAS | LAPŲ |
| TDP                                |   | UAB „VILNIAUS NAMAI“                                  |   |  |       |      |
| 2024/6.1/UŽUGIRIO G. 20/TDP-SP.B01 |   |                                                       |   |  | 1     | 1    |



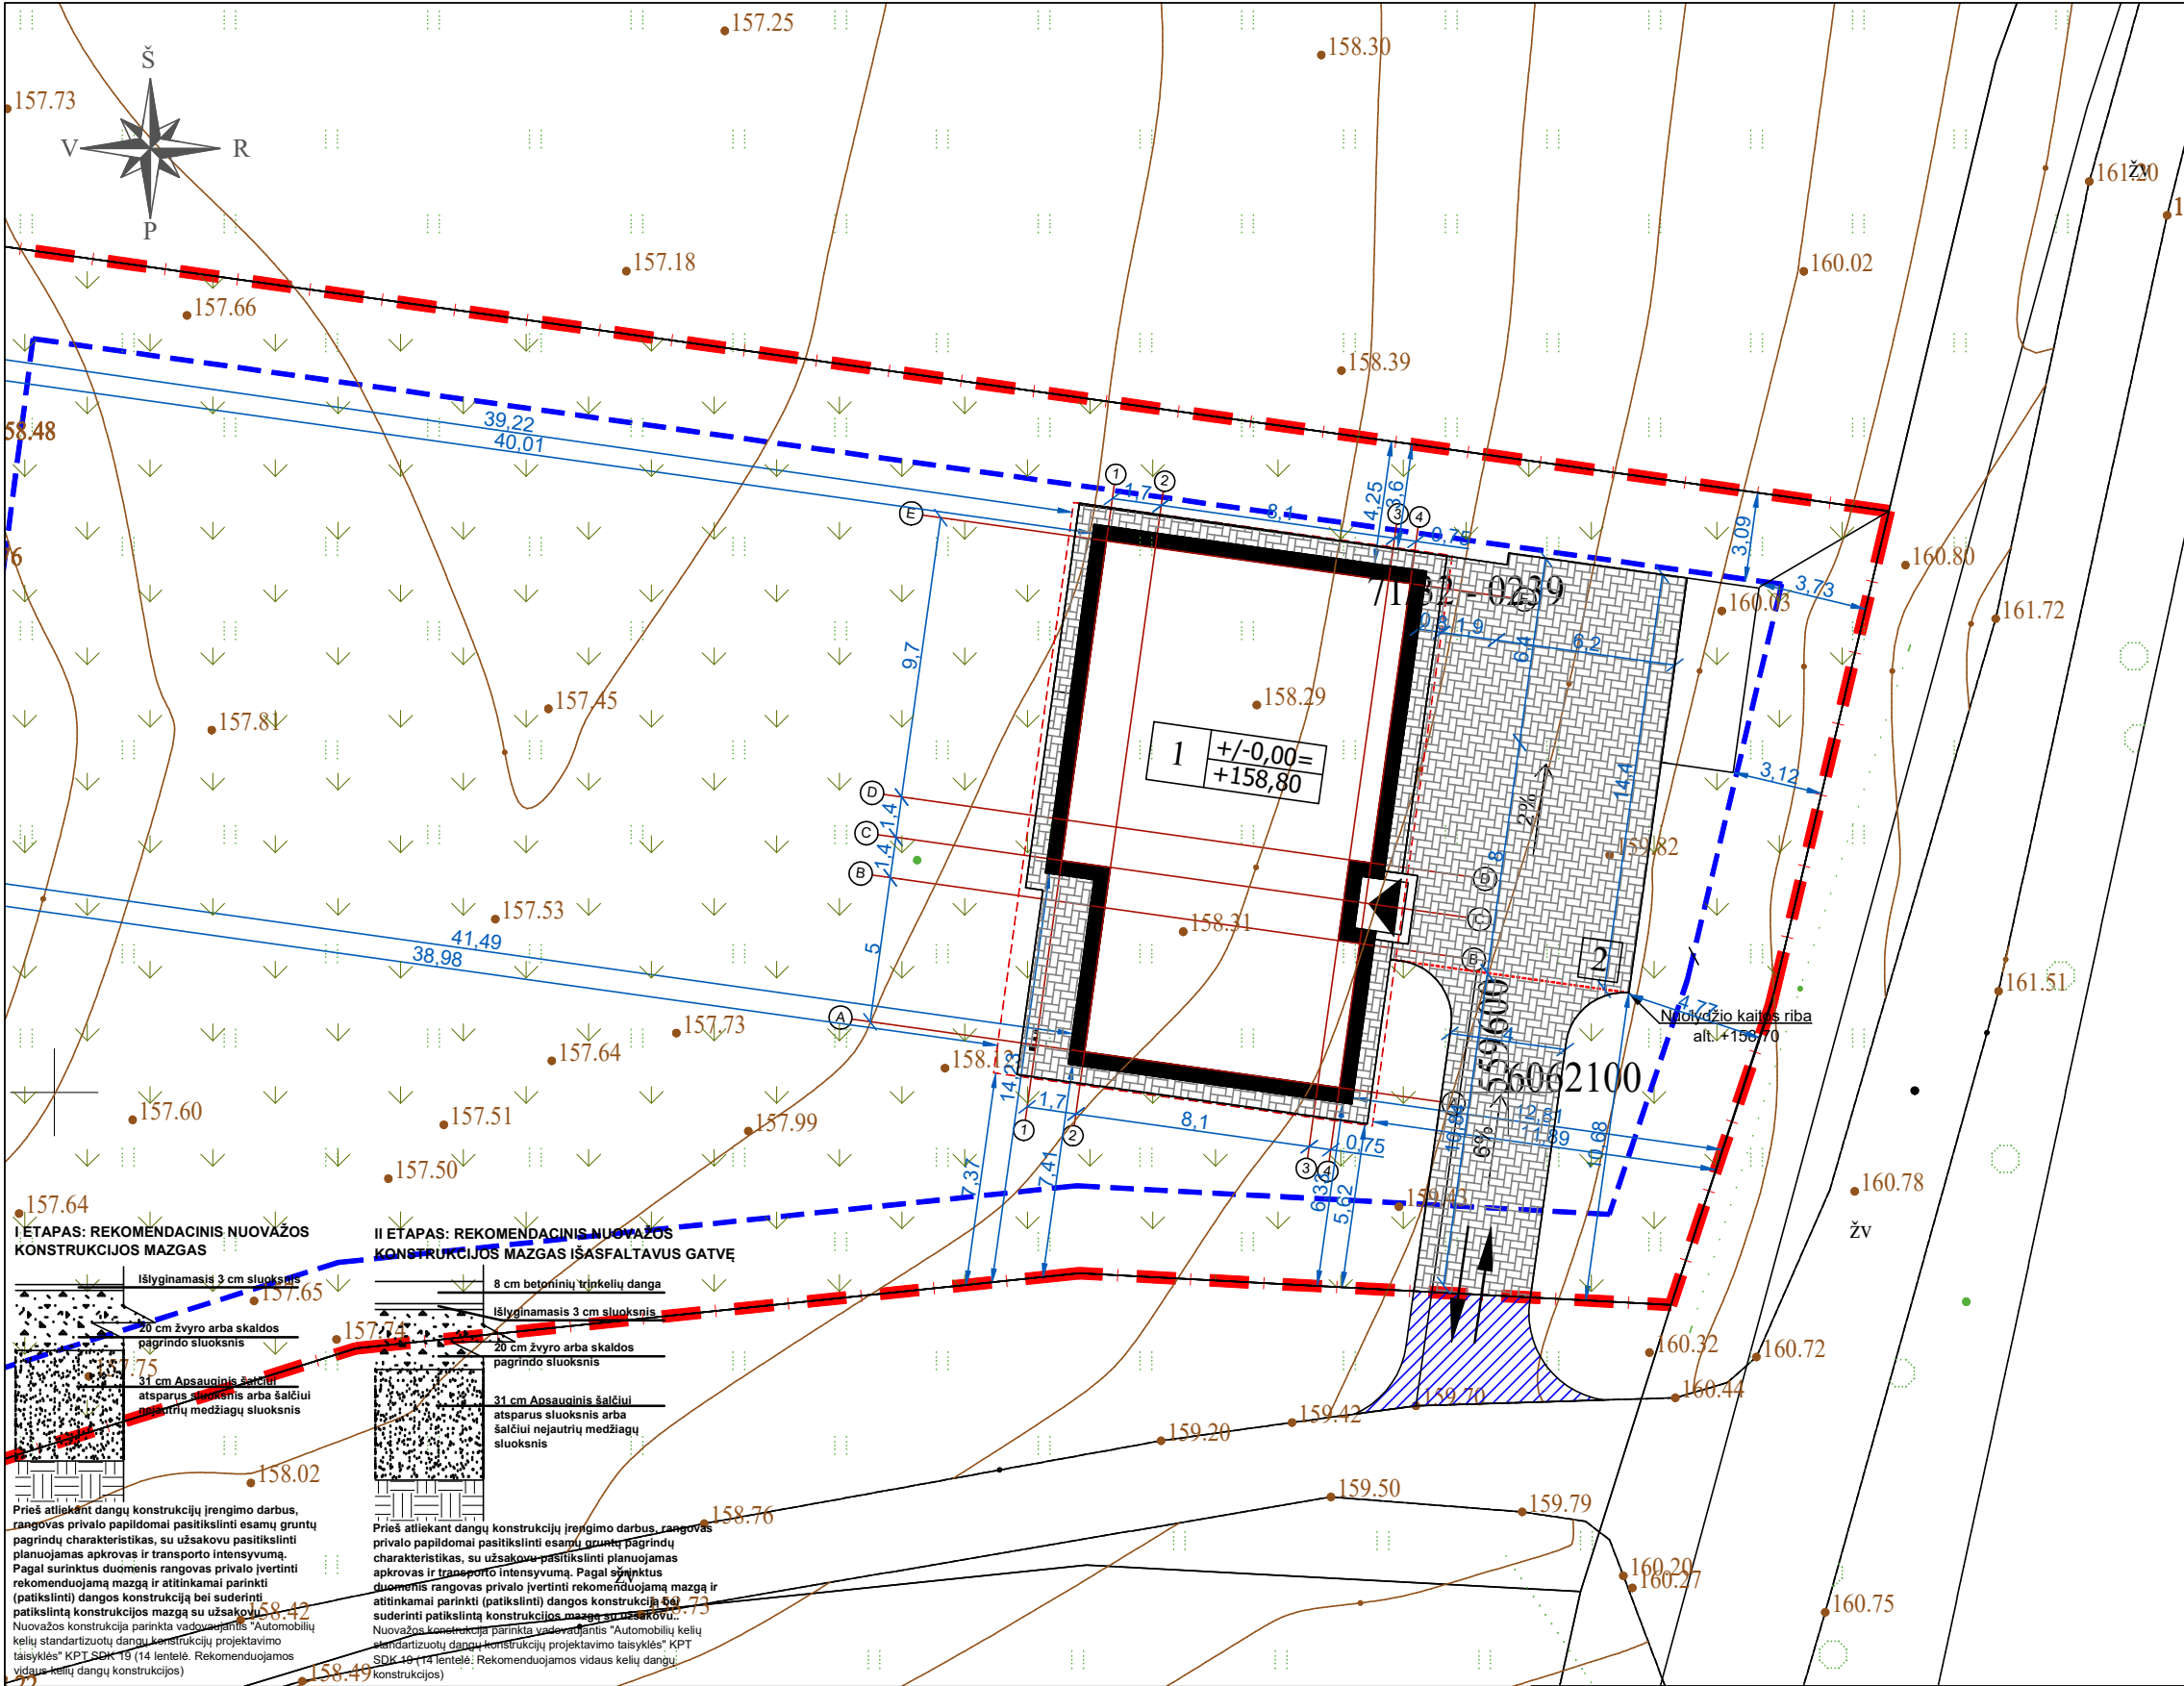

Situacijos schema

SKLYPO TECHNINIAI RODIKLIAI

|                                               |                     |
|-----------------------------------------------|---------------------|
| Sklypo plotas                                 | 2192 m2             |
| Projektuojamas užstatymas                     | 260,37 m2 (11,88%)  |
| Projektuojamas intensyvumas                   | 161,50 m2 (7,37%)   |
| Galimas užstatymas pagal spec. reikalavimus   | - m2 (-%)           |
| Galimas intensyvumas pagal spec. reikalavimus | - m2 (-%)           |
| Projektuojamas kiemo aikštelės plotas         | 162,89 m2           |
| Projektuojamos nuogrindos plotas              | 43,78 m2            |
| Terasos plotas                                | - m2                |
| Želdinių plotas                               | 1779,21 m2 (81,17%) |

EKSPLIKACIJA

- 1

Projektuojamas vieno buto gyvenamasis namas [6.1]
- 2

Projektuojamas kitos paskirties inžinerinis statinys - kiemo aikštelė [12.]

SUTARTINIAI ŽYMĖJIMAI

- Žemės sklypo ribos
- Apsibrėžta statybos riba
- Projektuojamas pastatas
- Įėjimas į pastatą
- Sklypo įvažiavimas / išvažiavimas


- Terasa
- Stogo kontūras
- Trinkelio dangos
- Veja
- Už sklypo ribos brojektuojama nuovaža
- Apsaugos zona

PASTABOS:

1. PASTATAS SKLYPE PRIRIŠAMAS KOORDINATĖMIS AŠIŲ SUSIKIRTIMO VIETOSE;
2. NUŽYMĖJUS STATINĮ IR PASTEBĖJUS NEATITIKIMŲ, BŪTINA SUSISIEKTI SU PROJEKTO VADOVU;
3. INŽINERINĖ TOPOGRAFINĖ NUOTRAUKA PRIDEDAMA PRIEDUOSE;
4. ŽELDINIŲ PLOTAS (NUO BENDRO SKLYPO PLOTO) TURI BŪTI NE MAŽIAU KAIP 25%.
5. LIETAUS VANDUO NUVEDIMAS SPRENDŽIAMAS SKLYPE, RELJEFU PAVIRŠINIS VANDUO PASKIRSTOMAS IR ĮGERIAMAS Į GRUNTĄ SKLYPO APŽELDINIMUI.
6. ĮRENGINĖJANT KIETOS DANGOS KELIĄ (ASFALTĄ) ANT MELIORACIJOS RINKTUVŲ, BŪTINA APSAUGOTI MELIORACINIUS ĮRENGINIUS T.Y.: STATINIO STATYBOS VIETOJE PERKLOTI Į GNIUŽDYMUI ATSPARIUS VAMZDŽIUS.

|            |   |                                                       |   |  |                                    |       |   |
|------------|---|-------------------------------------------------------|---|--|------------------------------------|-------|---|
| 0          | 2024   | Statybos leidimui gauti                               |   |  |                                    |       |   |
| Laida      | Išleidimo data   | Laidos statusas ir išleidimo priežastis (jei taikoma) |   |  |                                    |       |   |
| ATEST. NR. |  ARCHITEKTŲ GILDIJA<br>www.architektugildija.lt, į/k.300935676, S.Moniuskos g.10-7, Vilnius, tel.:+37068430306 |                                                       | GYVENAMOSIOS PASKIRTIES (VIENO BUTO)<br>PASTATO TRAKŲ R. SAV., TRAKŲ SEN., PAULIŠKIŲ<br>K., UŽUGIRIO G. 20, STATYBOS PROJEKTAS |  |                                    |       |   |
|            | A 1732   | PV                                                    | R. MAZURONIS   |  | 2024                               | Laida |   |
|            | A 1732   | PDV/ARCH                                              | R. MAZURONIS   |  | 2024                               |       |   |
|            | MD013493   | ARCH                                                  | D. ŠIMKŪNAITĖ   |  | 2024                               |       |   |
|            |   |                                                       |   |  |                                    |       |   |
| STADIJA    | STATYTOJAS:<br>UAB „VILNIAUS NAMAI“   |                                                       |   |  | LAPAS                              | LAPŲ  |   |
| TDP        |   |                                                       |   |  | 2024/6.1/UŽUGIRIO G. 20/TDP-SP.B02 | 3     | 5 |



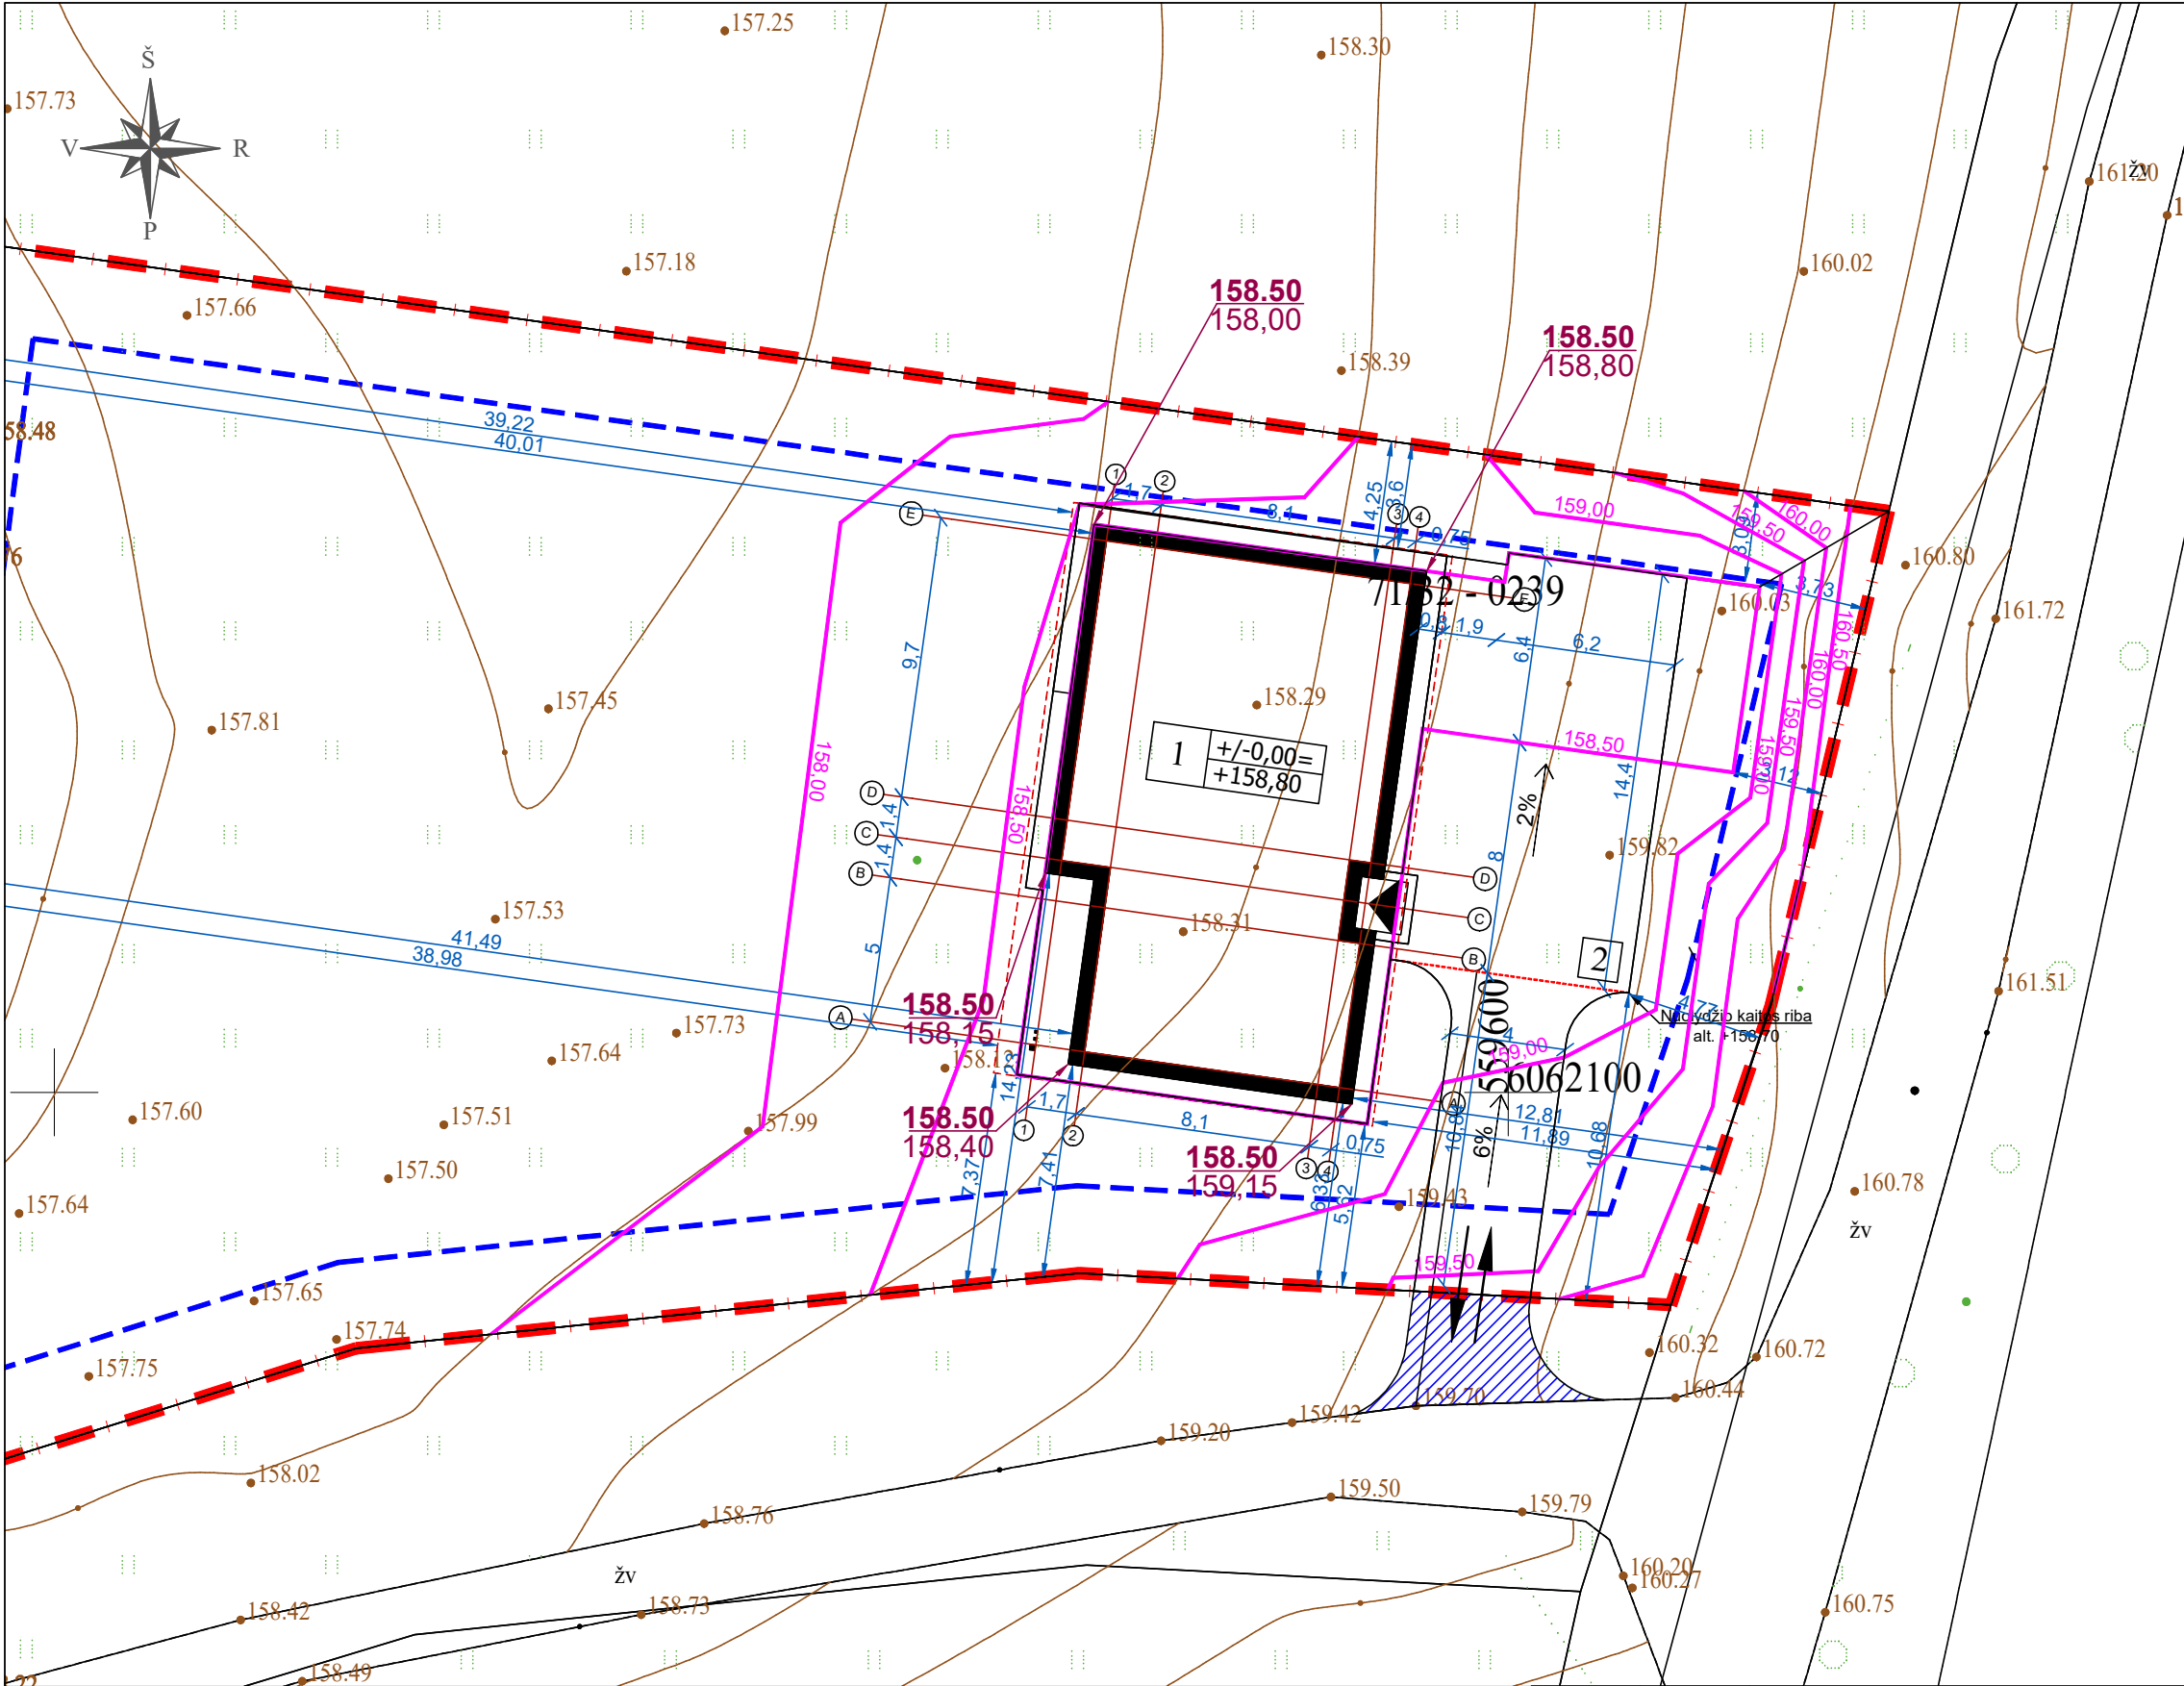

Situacijos schema

SKLYPO TECHNINIAI RODIKLIAI

|                                               |                     |
|-----------------------------------------------|---------------------|
| Sklypo plotas                                 | 2192 m2             |
| Projektuojamas užstatymas                     | 260,37 m2 (11,88%)  |
| Projektuojamas intensyvumas                   | 161,50 m2 (7,37%)   |
| Galimas užstatymas pagal spec. reikalavimus   | - m2 (-%)           |
| Galimas intensyvumas pagal spec. reikalavimus | - m2 (-%)           |
| Projektuojamas kiemo aikštelės plotas         | 162,89 m2           |
| Projektuojamos nuogrindos plotas              | 43,78 m2            |
| Terasos plotas                                | - m2                |
| Želdinių plotas                               | 1779,21 m2 (81,17%) |

EKSPLIKACIJA

- 1 Projektuojamas vieno buto gyvenamasis namas [6.1]  
2 Projektuojamas kitos paskirties inžinerinis statinys - kiemo aikštelė [12.]

SUTARTINIAI ŽYMĖJIMAI


- Žemės sklypo ribos  
--- Apsibrėžta statybos riba  
--- Projektuojamas pastatas  
▲ Įėjimas į pastatą  
↔ Sklypo įvažiavimas / išvažiavimas  
▨ Terasa  
--- Stogo kontūras  
  
166,40 Projektuojama altitudė  
165,50 Esama altitudė  
--- Naujai projektuojama izohipsė  
--- Esama izohipsė

PASTABOS:

1. PASTATAS SKLYPE PRIRIŠAMAS KOORDINATĖMIS AŠIŲ SUSIKIRTIMO VIETOSE;  
2. NUŽYMĖJUS STATINĮ IR PASTEBĖJUS NEATITIKIMŲ, BŪTINA SUSISIEKTI SU PROJEKTO VADOVU;  
3. INŽINERINĖ TOPOGRAFINĖ NUOTRAUKA PRIDEDAMA PRIEDUOSE;  
4. ŽELDINIŲ PLOTAS (NUO BENDRO SKLYPO PLOTO) TURI BŪTI NE MAŽIAU KAIP 25%.  
5. LIETAUS VANDUO NUVEDIMAS SPRENDŽIAMAS SKLYPE, RELJEFU PAVIRŠINIS VANDUO PASKIRSTOMAS IR ĮGERIAMAS Į GRUNTĄ SKLYPO APŽELDINIMUI.  
6. ĮRENGINĖJANT KIETOS DANGOS KELIĄ (ASFALTĄ) ANT MELIORACIJOS RINKTUVŲ, BŪTINA APSAUGOTI MELIORACINIUS ĮRENGINIUS T.Y.: STATINIO STATYBOS VIETOJE PERKLOTI Į GNIUŽDYMUI ATSPARIUS VAMZDŽIUS.

|            |   |                                                       |               |  |   |                                      |  |  |       |      |
|------------|---|-------------------------------------------------------|---------------|--|---|--------------------------------------|--|--|-------|------|
| 0          | 2024   | Statybos leidimui gauti                               |               |  |   |                                      |  |  |       |      |
| Laida      | Išleidimo data   | Laidos statusas ir išleidimo priežastis (jei taikoma) |               |  |   |                                      |  |  |       |      |
| ATEST. NR. |  ARCHITEKTŲ GILDIJA<br>www.architektugildija.lt, į/k.300935676, S.Moniuškos g.10-7, Vilnius, tel.:+37068430306 |                                                       |               |  | GYVENAMOSIOS PASKIRTIES (VIEÑO BUTO)<br>PASTATO TRAKŲ R. SAV., TRAKŲ SEN., PAULIŠKIŲ<br>K., UŽUGIRIO G. 20, STATYBOS PROJEKTAS |                                      |  |  |       |      |
|            | A 1732   | PV                                                    | R. MAZURONIS  |  | 2024   | SKLYPO VERTIKALINIS PLANAS , M 1:250 |  |  | LAIDA |      |
|            | A 1732   | PDV/ARCH                                              | R. MAZURONIS  |  | 2024   |                                      |  |  | 0     |      |
|            | MD013493   | ARCH                                                  | D. ŠIMKŪNAITĖ |  | 2024   |                                      |  |  |       |      |
|            |   |                                                       |               |  |   |                                      |  |  |       |      |
| STADIJA    | STATYTOJAS:   |                                                       |               |  |   |                                      |  |  | LAPAS | LAPŲ |
| TDP        | UAB „VILNIAUS NAMAI“   |                                                       |               |  | 2024/6.1/UŽUGIRIO G. 20/TDP-SP.B03                                                                                             |                                      |  |  | 4     | 5    |



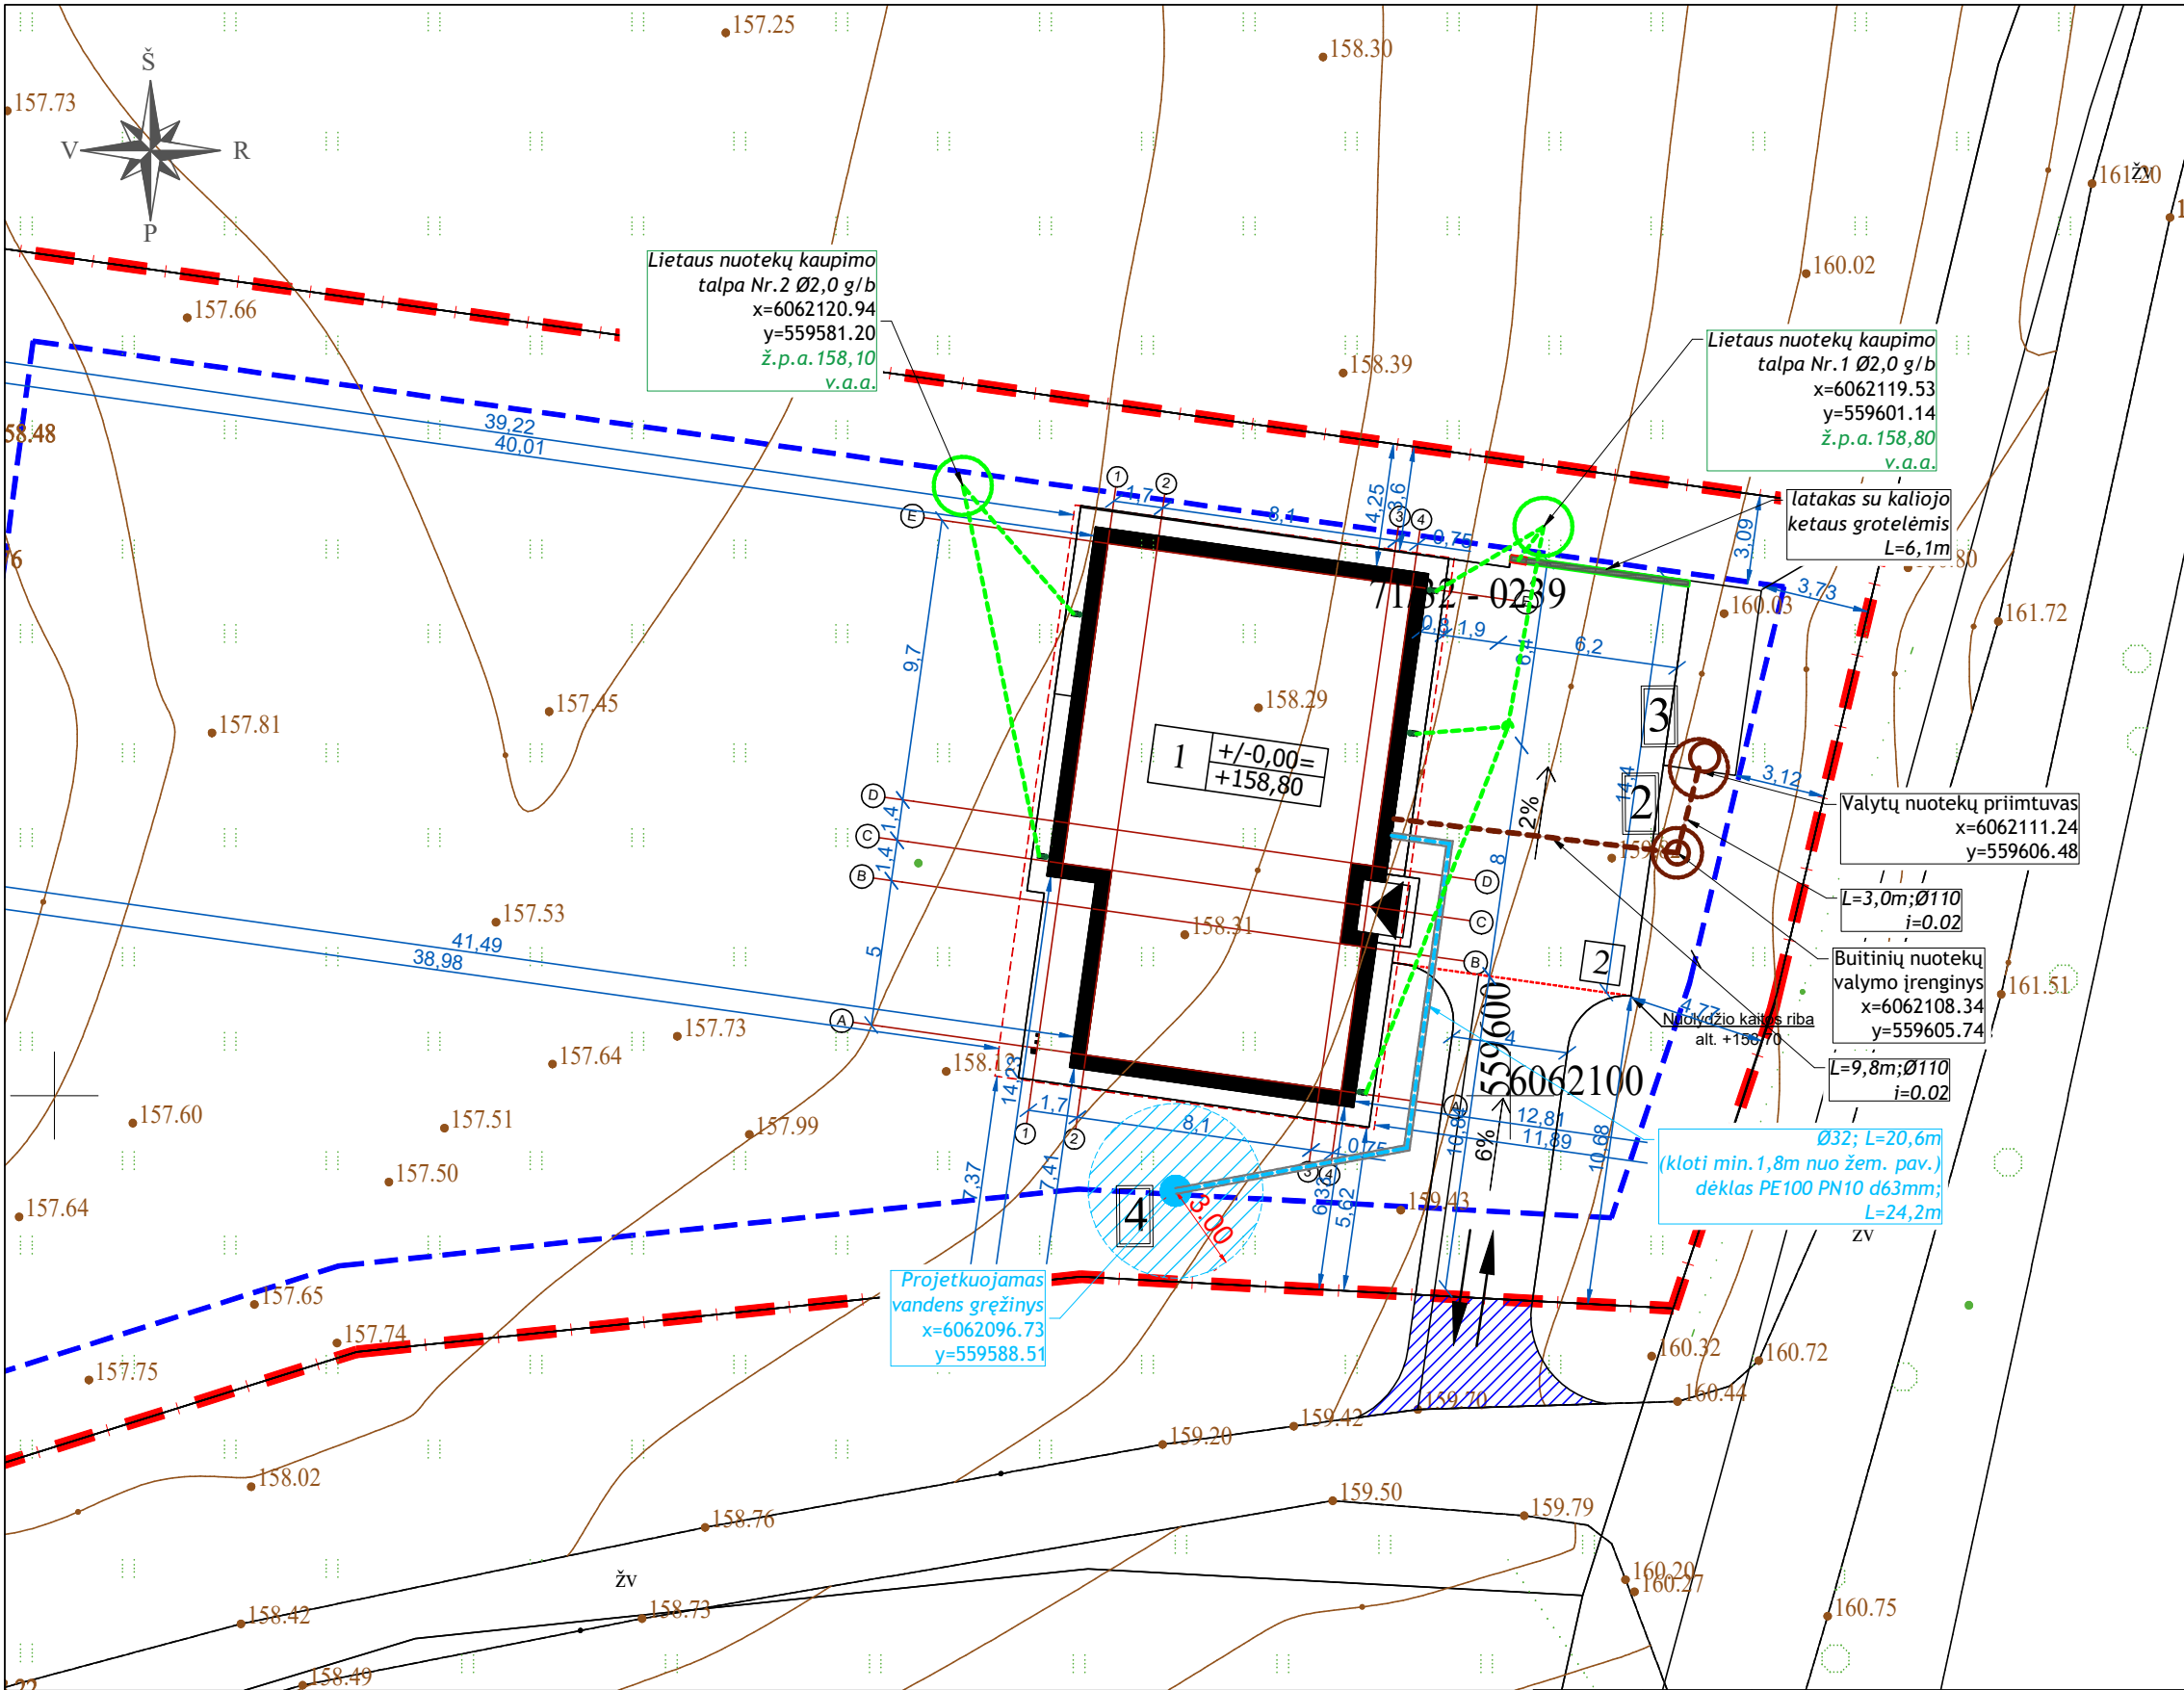

Situacijos schema

SKLYPO TECHNINIAI RODIKLIAI

|                                               |                     |
|-----------------------------------------------|---------------------|
| Sklypo plotas                                 | 2192 m2             |
| Projektuojamas užstatymas                     | 260,37 m2 (11,88%)  |
| Projektuojamas intensyvumas                   | 161,50 m2 (7,37%)   |
| Galimas užstatymas pagal spec. reikalavimus   | - m2 (-%)           |
| Galimas intensyvumas pagal spec. reikalavimus | - m2 (-%)           |
| Projektuojamas kiemo aikštelės plotas         | 162,89 m2           |
| Projektuojamos nuogrindos plotas              | 43,78 m2            |
| Terasos plotas                                | - m2                |
| Želdinių plotas                               | 1779,21 m2 (81,17%) |

EKSPLIKACIJA

- 1

Projektuojamas vieno buto gyvenamasis namas [6.1]
- 2

Projektuojamas kitos paskirties inžinerinis statinys - kiemo aikštelė [12.]

SUTARTINIAI ŽYMĖJIMAI

- Žemės sklypo ribos
- Apsibrėžta statybos riba
- Projektuojamas pastatas
- Įėjimas į pastatą
- Sklypo įvažiavimas / išvažiavimas
- Stogo kontūras

- 1

Projektuojamas gyvenamasis namas
- Gręžinio apsaugos zona
- V1

Projektuojami vandentiekio tinklai
- V1

Projektuojami vandentiekio tinklai dėkle
- F1

Projektuojami buitinių nuotekų tinklai
- L1

Projektuojami lietaus nuotekų tinklai
- Žemės sklypo riba
- 2

Buitinių nuotekų valymo įrenginys (NV-1 UAB "Traidenis" arba analogiškas)
- 3

Projektuojamas valytų nuotekų priimtuvas
- 4

Projektuojamas vandens gręžinys, VAZ R=5m
- Ž.p.xxx.xx

Projektuojamo žemės paviršiaus altitudė
- V.a.xxx.xx

Projektuojamo nuotekų vamzdžio apačios altitudė

PASTABOS:

1. PASTATAS SKLYPE PRIRIŠAMAS KOORDINATĖMIS AŠIŲ SUSIKIRTIMO VIETOSE;
2. NUŽYMĖJUS STATINĮ IR PASTEBĖJUS NEATITIKIMŲ, BŪTINA SUSISIEKTI SU PROJEKTO VADOVU;
3. INŽINERINĖ TOPOGRAFINĖ NUOTRAUKA PRIDEDAMA PRIEDUOSE;
4. ŽELDINIŲ PLOTAS (NUO BENDRO SKLYPO PLOTO) TURI BŪTI NE MAŽIAU KAIP 25%.
5. LIETAUS VANDUO NUVEDIMAS SPRENDŽIAMAS SKLYPE, RELJEFU PAVIRŠINIS VANDUO PASKIRSTOMAS IR ĮGERIAMAS Į GRUNTĄ SKLYPO APŽELDINIMUI.
6. ĮRENGINĖJANT KIETOS DANGOS KELIĄ (ASFALTĄ) ANT MELIORACIJOS RINKTUVŲ, BŪTINA APSAUGOTI MELIORACINIUS ĮRENGINIUS T.Y.: STATINIO STATYBOS VIETOJE PERKLOTI Į GNIUŽDYMUI ATSPARIUS VAMZDŽIUS.

VANDENTIEKIO IR NUOTEKŲ ŠALINIMO DALIES RODIKLIAI

| Pavadinimas                                        | Mato vnt. | Kiekis |
|----------------------------------------------------|-----------|--------|
| Lauko vandentiekio tinklai                         |           |        |
| 25-32mm diametro PE100 PN10 vandentiekio vamzdynas | m         | 55,3   |
| Lauko vandentiekio tinklai                         |           |        |
| 110-160mm diametro PVC nuotekų vamzdynas           | m         | 83,6   |
| Lauko buitinių nuotekų tinklai                     |           |        |
| 110-160mm diametro PVC nuotekų vamzdynas           | m         | 148,5  |

|            |   |                                                       |
|------------|---|-------------------------------------------------------|
| 0          | 2024   | Statybos leidimui gauti                               |
| Laida      | Išleidimo data                                                                                                | Laidos statusas ir išleidimo priežastis (jei taikoma) |
| ATEST. NR. | ARCHITEKTŲ GILDIJA<br>www.architektugildija.lt, į/k.300935676, S.Moniuskos g.10-7, Vilnius, tel.:+37068430306 |                                                       |
| PV         | R. MAZURONIS                                                                                                  | 2024                                                  |
| PDV/ARCH   | R. MAZURONIS                                                                                                  | 2024                                                  |
| ARCH       | D. ŠIMKŪNAITĖ                                                                                                 | 2024                                                  |
| STADIJA    | STATYTOJAS:<br>UAB „VILNIAUS NAMAI“                                                                           |                                                       |
| TDP        |   |                                                       |


GYVENAMOSIOS PASKIRTIES (VIENO BUTO)  
PASTATO TRAKŲ R. SAV., TRAKŲ SEN., PAULIŠKIŲ  
K., UŽUGIRIO G. 20, STATYBOS PROJEKTAS

SKLYPO SUVESTINIS PLANAS , M 1:250

2024/6.1/UŽUGIRIO G. 20/TDP-SP.B04

| LAPAS | LAPŲ |
|-------|------|
| 5     | 5    |



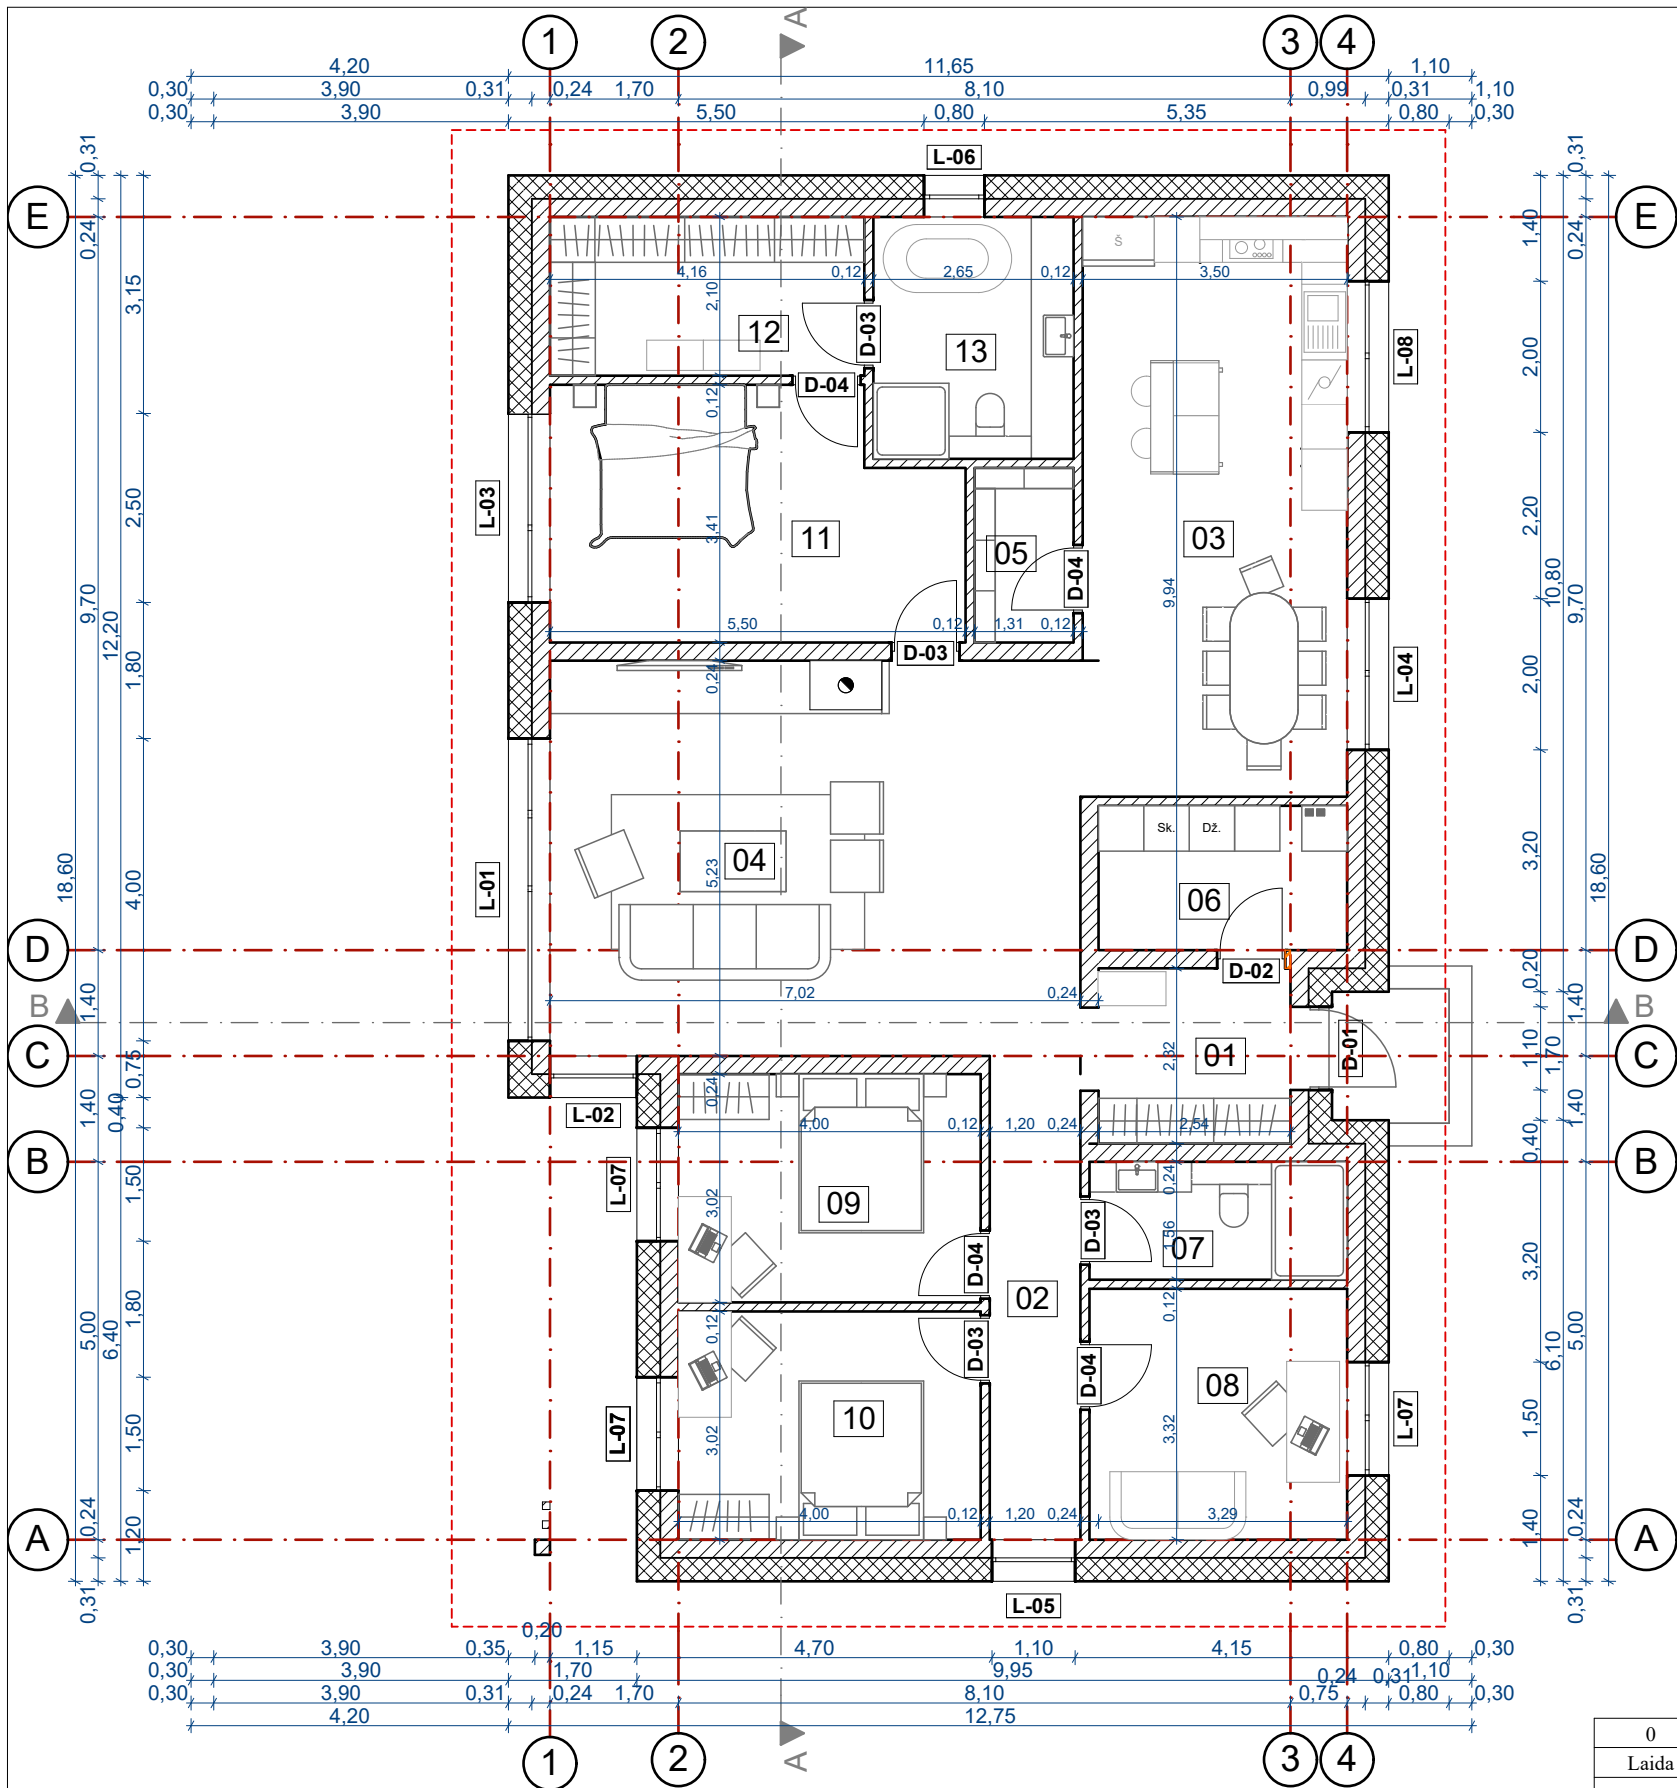


| Aukšto patalpu eksplikacija |                      |                       |
|-----------------------------|----------------------|-----------------------|
| Nr.                         | Patalpu pavadinimas  | Plotas                |
| 01                          | Tamburas             | 5,89                  |
| 02                          | Koridorius           | 7,39                  |
| 03                          | Virtuve/Valgomasis   | 26,90                 |
| 04                          | Svetaine             | 36,71                 |
| 05                          | Virtuves sandėliukas | 3,03                  |
| 06                          | Skalbykla/Katiline   | 6,28                  |
| 07                          | San. mazgas          | 5,32                  |
| 08                          | Darbo kambarys       | 11,32                 |
| 09                          | Kambarys 1           | 12,08                 |
| 10                          | Kambarys 2           | 12,08                 |
| 11                          | Miegamasis           | 17,28                 |
| 12                          | Drabužinė            | 8,74                  |
| 13                          | Vonios kambarys      | 8,48                  |
|                             |                      | 161,50 m <sup>2</sup> |

|            |                                                                                       |                                                       |                                                                                         |      |
|------------|---------------------------------------------------------------------------------------|-------------------------------------------------------|-----------------------------------------------------------------------------------------|------|
| 0          | 2024                                                                                  | Statybos leidimui ir statybai                         |                                                                                         |      |
| Laida      | Išleidimo data                                                                        | Laidos statusas ir išleidimo priežastis (jei taikoma) |                                                                                         |      |
| Atest. Nr. |  |                                                       | ARCHITEKTŲ GILDIJA                                                                      |      |
|            |                                                                                       |                                                       | www.architektugildija.lt, į/k.300935676, S.Moniuškos g.10-7, Vilnius, tel.:+37068430306 |      |
|            | A 1732                                                                                | PV                                                    | R. Mazuronis                                                                            | 2024 |
|            | A 1732                                                                                | PDV/Arch.                                             | R. Mazuronis                                                                            | 2024 |
| STADIJA    | MD013493                                                                              | Arch.                                                 | D. Šimkūnaitė                                                                           | 2024 |
|            |                                                                                       |                                                       |                                                                                         |      |
| PP         | STATYTOJAS                                                                            |                                                       | UAB „Vilniaus namai“                                                                    |      |
|            |                                                                                       | 2024/6.1./UŽUGIRIO G. 20/TDP-SA.B01                   |                                                                                         |      |
|            |                                                                                       | 6                                                     |                                                                                         | 14   |

±0,00=158,80

- Pastabos:**
- Žaibosaugos sprendiniai turi būti įrengti pagal galiojančius teisės aktus.
  - Prieš pradėdant gaminti langus / duris, gamintojas privalo išsimatuoti suformuotas angas, gaminių atitikimas angoms yra gamintojo atsakomybė.
  - Gyvenamuosiuose pastatuose įrengiamos pirtys (saunos), automobilių saugyklos, katilinės, gamybos, pramonės, sandėliavimo bei kitos patalpos, nepriskirtinos gyvenamosioms patalpoms (pvz., pagalbinės, techninės ir kt. patalpos), kai jų gaisro apkrova viršija 600 MJ/kv. m, nuo kitų patalpų turi būti atskirtos ne mažesnio kaip EI 45 atsparumo ugniai pertvaromis ir ne mažesnio kaip REI 45 atsparumo ugniai perdangomis



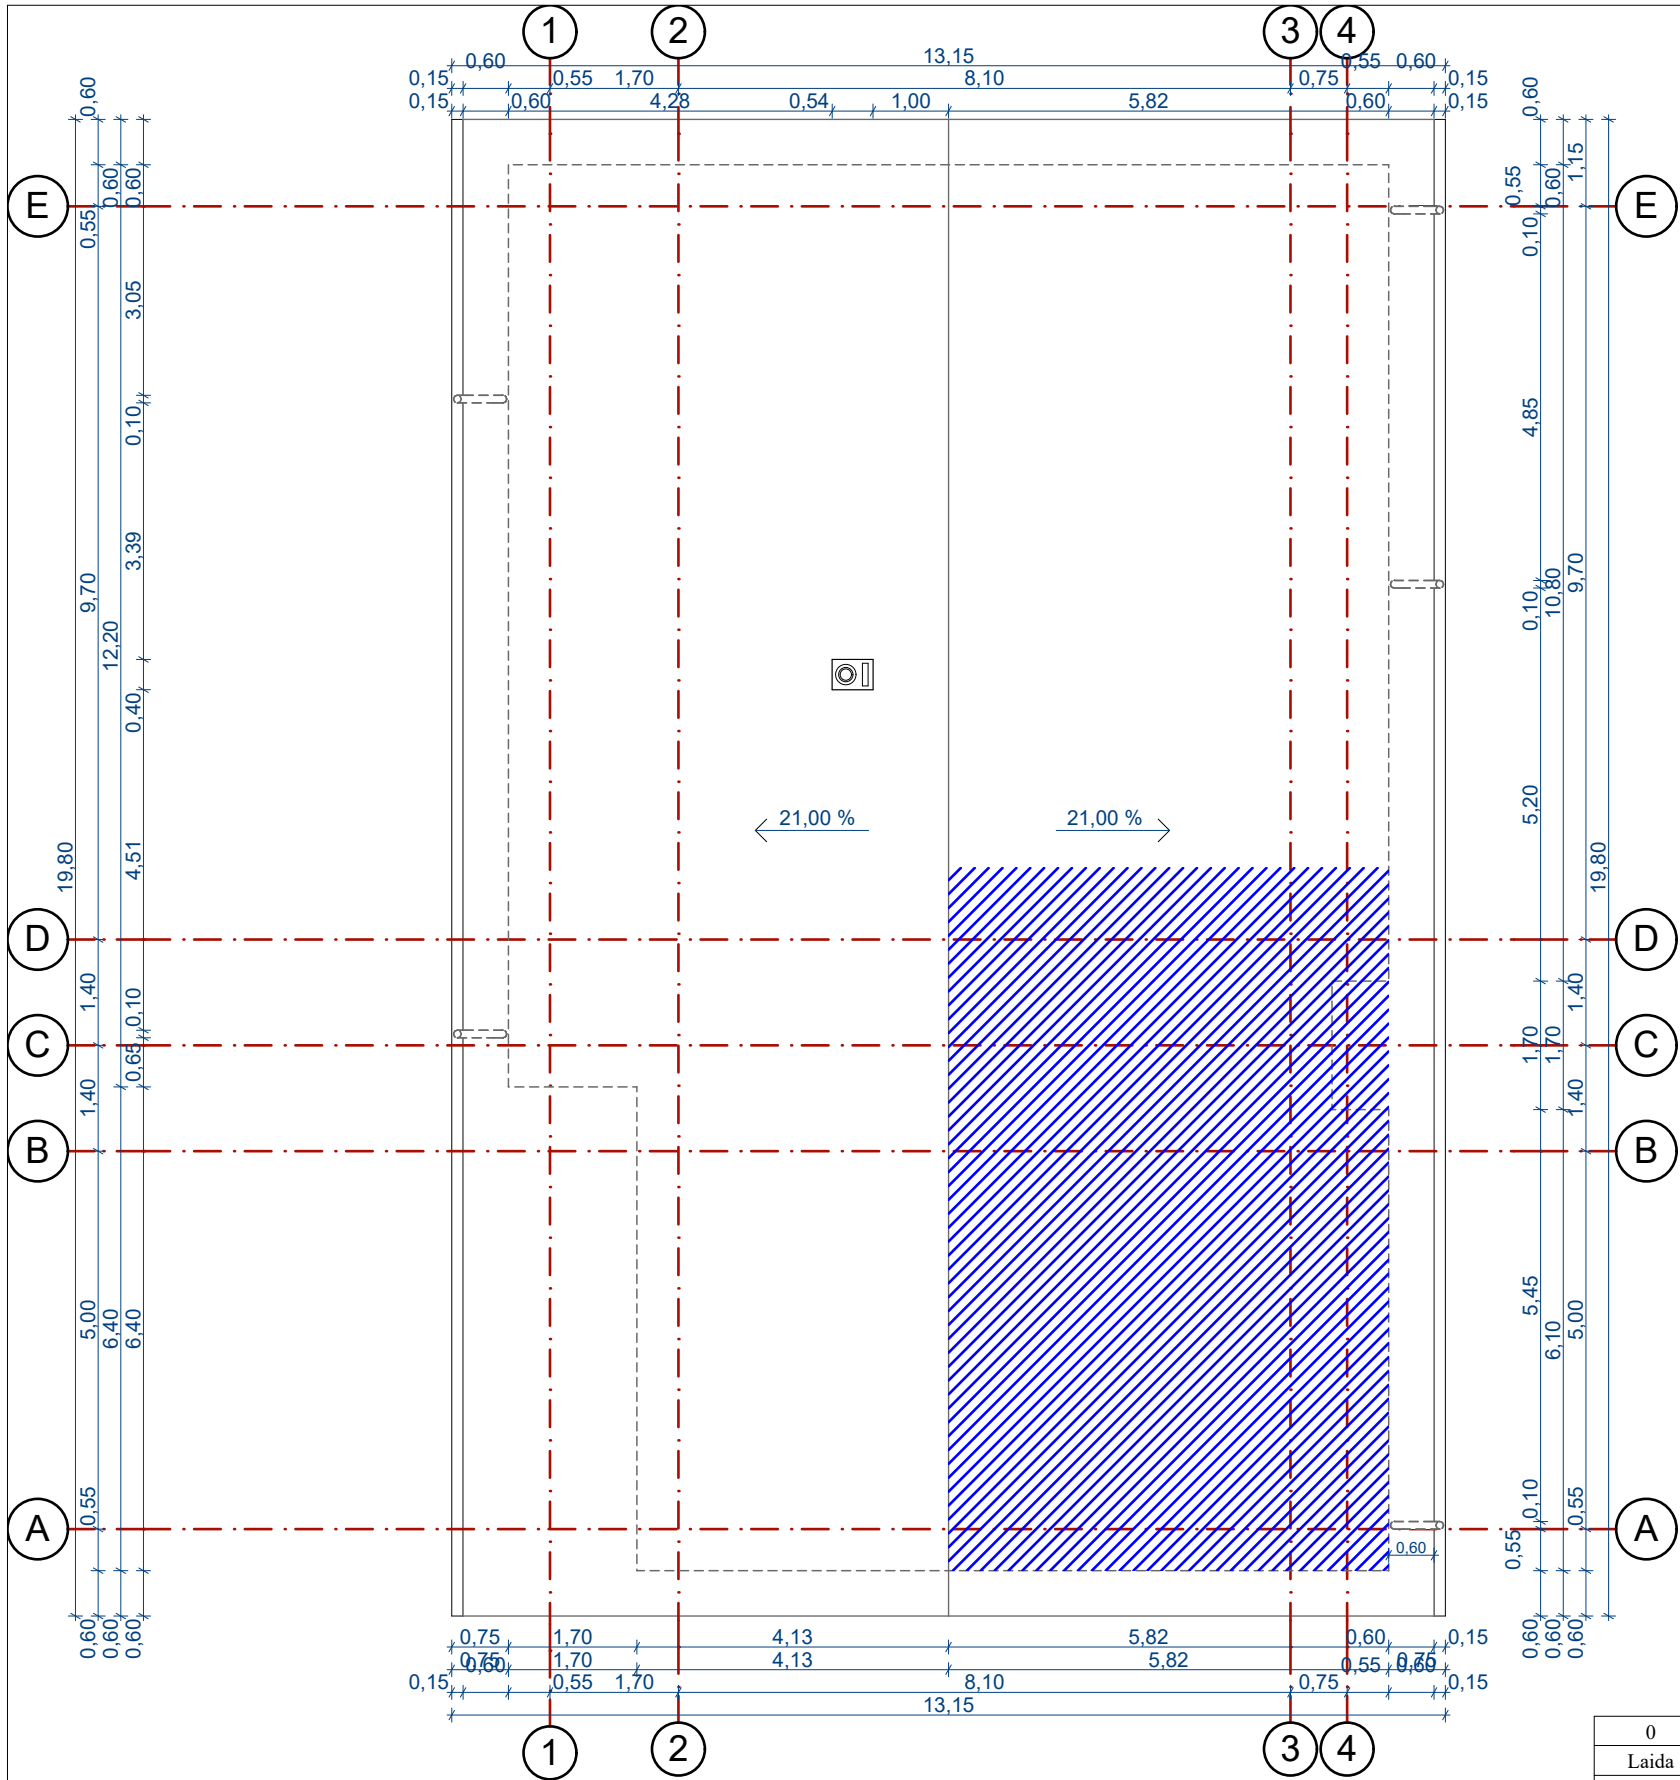


 - rekomenduojama fotovoltinių kolektorių vieta

**±0,00=158,80**

- Pastabos:**
- Žaibosaugos sprendiniai turi būti įrengti pagal galiojančius teisės aktus.
  - Prieš pradėdant gaminti langus / duris, gamintojas privalo išsimatuoti suformuotas angas, gaminių atitikimas angoms yra gamintojo atsakomybė.
  - Gyvenamuosiuose pastatuose įrengiamos pirtys (saunos), automobilių saugyklos, katilinės, gamybos, pramonės, sandėliavimo bei kitos patalpos, nepriskirtinos gyvenamosioms patalpoms (pvz., pagalbinės, techninės ir kt. patalpos), kai jų gaisro apkrova viršija 600 MJ/kv. m, nuo kitų patalpų turi būti atskirtos ne mažesnio kaip EI 45 atsparumo ugniai pertvaromis ir ne mažesnio kaip REI 45 atsparumo ugniai perdangomis

|            |   |                                                       |               |   |                                     |                      |       |      |
|------------|---|-------------------------------------------------------|---------------|---|-------------------------------------|----------------------|-------|------|
| 0          | 2024   | Statybos leidimui ir statybai                         |               |   |                                     |                      |       |      |
| Laida      | Išleidimo data   | Laidos statusas ir išleidimo priežastis (jei taikoma) |               |   |                                     |                      |       |      |
| Atest. Nr. |  ARCHITEKTŲ GILDIJA<br>www.architektugildija.lt, į/k.300935676, S.Moniuškos g.10-7, Vilnius, tel.:+37068430306 |                                                       |               | GYVENAMOSIOS PASKIRTIES (VIENO BUTO)<br>PASTATOTRAKŲ R. SAV., TRAKŲ SEN., PAULIŠKIŲ<br>K., UŽUGIRIO G. 20, STATYBOS PROJEKTAS |                                     |                      |       |      |
|            | A 1732   | PV                                                    | R. Mazuronis  |   | 2024                                | STOGO PLANAS, M1:100 | LAIDA |      |
|            | A 1732   | PDV/Arch.                                             | R. Mazuronis  |   | 2024                                |                      | 0     |      |
|            | MD013493   | Arch.                                                 | D. Šimkūnaitė |   | 2024                                |                      |       |      |
|            |   |                                                       |               |   |                                     |                      |       |      |
| STADIJA    | STATYTOJAS<br>UAB „Vilniaus namai“   |                                                       |               |   | 2024/6.1./UŽUGIRIO G. 20/TDP-SA.B02 |                      | LAPAS | LAPŲ |
| PP         |   |                                                       |               |   |                                     |                      | 7     | 14   |




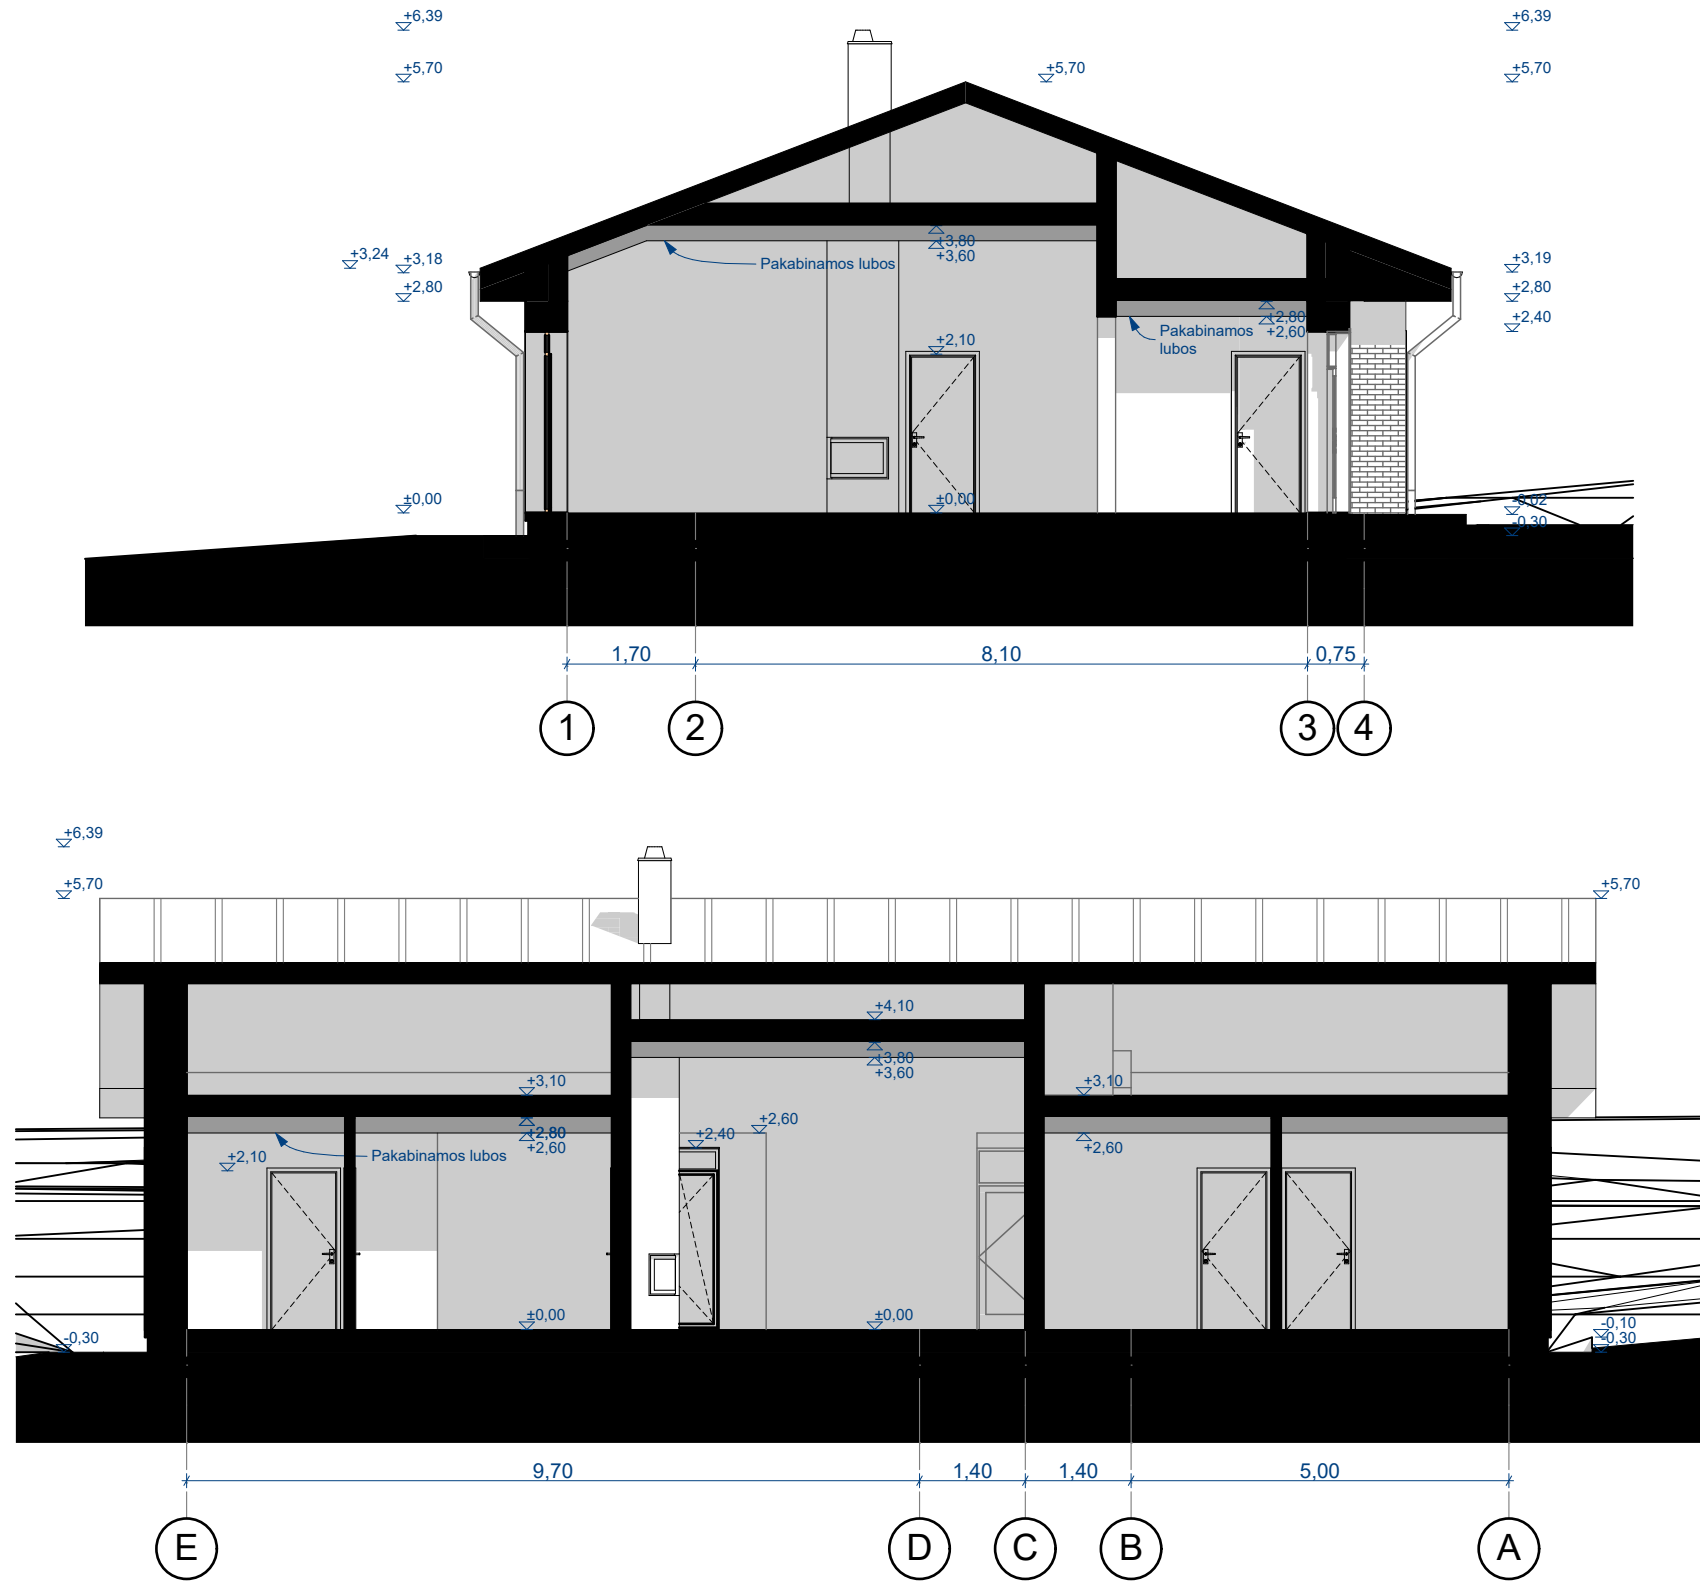


±0,00=158,80

- Pastabos:**
- Žaibosaugos sprendiniai turi būti įrengti pagal galiojančius teisės aktus.
  - Prieš pradėdant gaminti langus / duris, gamintojas privalo išsimatuoti suformuotas angas, gaminių atitikimas angoms yra gamintojo atsakomybė.
  - Gyvenamuosiuose pastatuose įrengiamos pirtys (saunos), automobilių saugyklos, katilinės, gamybos, pramonės, sandėliavimo bei kitos patalpos, nepriskirtinos gyvenamosioms patalpoms (pvz., pagalbinės, techninės ir kt. patalpos), kai jų gaisro apkrova viršija 600 MJ/kv. m, nuo kitų patalpų turi būti atskirtos ne mažesnio kaip EI 45 atsparumo ugniai pertvaromis ir ne mažesnio kaip REI 45 atsparumo ugniai perdangomis

|            |   |                                                       |               |  |   |                          |       |
|------------|---|-------------------------------------------------------|---------------|--|---|--------------------------|-------|
| 0          | 2024   | Statybos leidimui ir statybai                         |               |  |   |                          |       |
| Laida      | Išleidimo data   | Laidos statusas ir išleidimo priežastis (jei taikoma) |               |  |   |                          |       |
| Atest. Nr. | <div> ARCHITEKTŲ GILDIJA<br/>www.architektugildija.lt, įk.300935676, S.Moniuškos g.10-7, Vilnius, tel.:+37068430306</div> |                                                       |               |  | GYVENAMOSIOS PASKIRTIES (VIENO BUTO)<br>PASTATOTRAKŲ R. SAV., TRAKŲ SEN., PAULIŠKIŲ<br>K., UŽUGIRIO G. 20, STATYBOS PROJEKTAS |                          |       |
|            | A 1732   | PV                                                    | R. Mazuronis  |  | 2024   | PJUVIAI 1-5, A-E, M1:100 | LAIDA |
|            | A 1732   | PDV/Arch.                                             | R. Mazuronis  |  | 2024   |                          | 0     |
|            | MD013493   | Arch.                                                 | D. Šimkūnaitė |  | 2024   |                          |       |
| STADIJA    | STATYTOJAS   |                                                       |               |  | 2024/6.1./UŽUGIRIO G. 20/TDP-SA.B03                                                                                           |                          | LAPAS |
| PP         | UAB „Vilniaus namai“   |                                                       |               |  |   |                          | 8     |



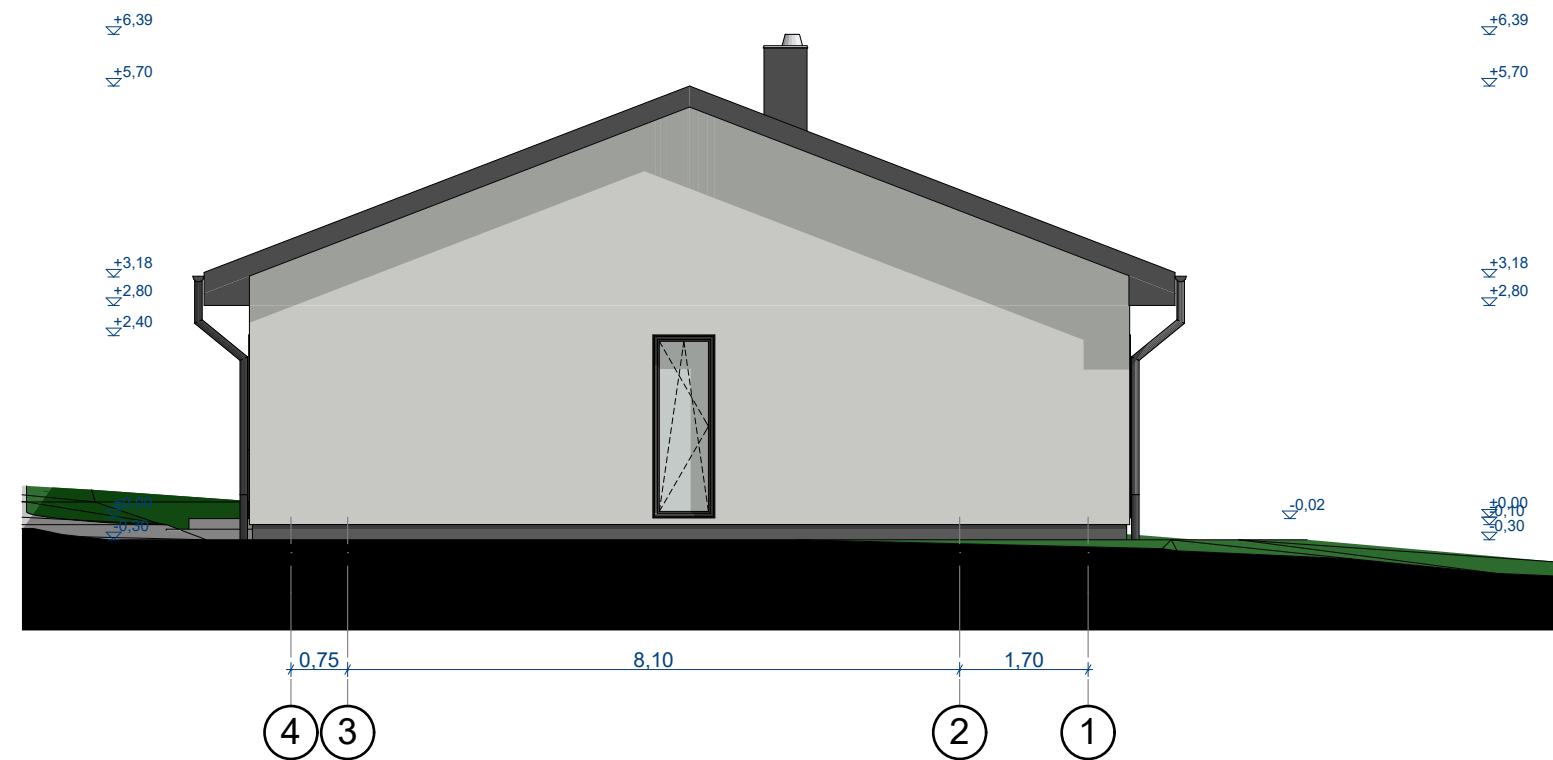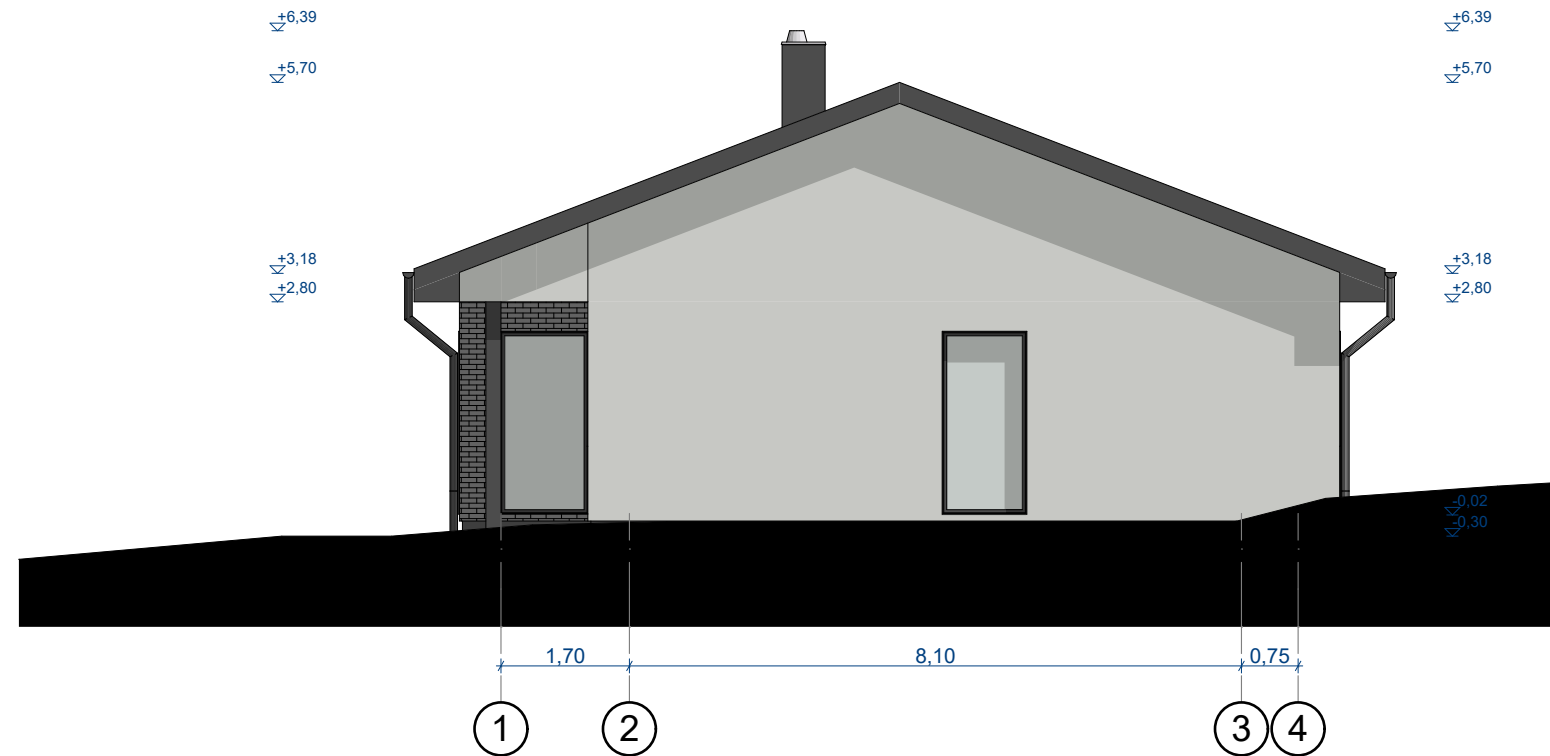

±0,00=158,80

**Pastabos:**

1. Žaibosaugos sprendiniai turi būti įrengti pagal galiojančius teisės aktus.
2. Prieš pradėdant gaminti langus / duris, gamintojas privalo išsimatuoti suformuotas angas, gaminių atitikimas angoms yra gamintojo atsakomybė.
3. Gyvenamuosiuose pastatuose įrengiamos pirtys (saunos), automobilių saugyklos, katilinės, gamybos, pramonės, sandėliavimo bei kitos patalpos, nepriskirtinos gyvenamosioms patalpoms (pvz., pagalbinės, techninės ir kt. patalpos), kai jų gaisro apkrova viršija 600 MJ/kv. m, nuo kitų patalpų turi būti atskirtos ne mažesnio kaip EI 45 atsparumo ugniai pertvaromis ir ne mažesnio kaip REI 45 atsparumo ugniai perdangomis

|            |   |                                                       |  |                                     |   |
|------------|---|-------------------------------------------------------|--|-------------------------------------|---|
| 0          | 2024   | Statybos leidimui ir statybai                         |  |                                     |   |
| Laida      | Išleidimo data   | Laidos statusas ir išleidimo priežastis (jei taikoma) |  |                                     |   |
| Atest. Nr. |  ARCHITEKTŲ GILDIJA<br>www.architektugildija.lt, į/k.300935676, S.Moniuškos g.10-7, Vilnius, tel.:+37068430306 |                                                       |  |                                     | GYVENAMOSIOS PASKIRTIES (VIENO BUTO)<br>PASTATOTRAKŲ R. SAV., TRAKŲ SEN., PAULIŠKIŲ<br>K., UŽUGIRIO G. 20, STATYBOS PROJEKTAS |
| A 1732     | PV   | R. Mazuronis                                          |  | 2024                                | FASADAI 1-5, 5-1, M1:100   |
| A 1732     | PDV/Arch.   | R. Mazuronis                                          |  | 2024                                |   |
| MD013493   | Arch.   | D. Šimkūnaitė                                         |  | 2024                                |   |
| STADIJA    | STATYTOJAS   |                                                       |  |                                     | LAPAS   |
| pp         | UAB „Vilniaus namai“   |                                                       |  |                                     | LAPŲ   |
|            |   |                                                       |  | 2024/6.1./UŽUGIRIO G. 20/TDP-SA.B04 | 9   |
|            |   |                                                       |  |                                     | 14   |





±0,00=158,80

- Pastabos:**
- Žaibosaugos sprendiniai turi būti įrengti pagal galiojančius teisės aktus.
  - Prieš pradėdant gaminti langus / duris, gamintojas privalo išsimatuoti suformuotas angas, gaminių atitikimas angoms yra gamintojo atsakomybė.
  - Gyvenamuosiuose pastatuose įrengiamos pirtys (saunos), automobilių saugyklos, katilinės, gamybos, pramonės, sandėliavimo bei kitos patalpos, nepriskirtinos gyvenamosioms patalpoms (pvz., pagalbinės, techninės ir kt. patalpos), kai jų gaisro apkrova viršija 600 MJ/kv. m, nuo kitų patalpų turi būti atskirtos ne mažesnio kaip EI 45 atsparumo ugniai pertvaromis ir ne mažesnio kaip REI 45 atsparumo ugniai perdangomis

|            |   |                                                       |               |   |                                     |                          |       |
|------------|---|-------------------------------------------------------|---------------|---|-------------------------------------|--------------------------|-------|
| 0          | 2024   | Statybos leidimui ir statybai                         |               |   |                                     |                          |       |
| Laida      | Išleidimo data   | Laidos statusas ir išleidimo priežastis (jei taikoma) |               |   |                                     |                          |       |
| Atest. Nr. |  ARCHITEKTŲ GILDIJA<br>www.architektugildija.lt, įk.300935676, S.Moniuškos g.10-7, Vilnius, tel.:+37068430306 |                                                       |               | GYVENAMOSIOS PASKIRTIES (VIENO BUTO)<br>PASTATOTRAKŲ R. SAV., TRAKŲ SEN., PAULIŠKIŲ<br>K., UŽUGIRIO G. 20, STATYBOS PROJEKTAS |                                     |                          |       |
|            | A 1732   | PV                                                    | R. Mazuronis  |   | 2024                                | FASADAI A-E, E-A, M1:100 | LAIDA |
|            | A 1732   | PDV/Arch.                                             | R. Mazuronis  |   | 2024                                |                          | 0     |
|            | MD013493   | Arch.                                                 | D. Šimkūnaitė |   | 2024                                |                          |       |
| STADIJA    | STATYTOJAS   |                                                       |               |   | 2024/6.1./UŽUGIRIO G. 20/TDP-SA.B05 | LAPAS                    | LAPŲ  |
| PP         | UAB „Vilniaus namai“   |                                                       |               |   |                                     | 10                       | 14    |