
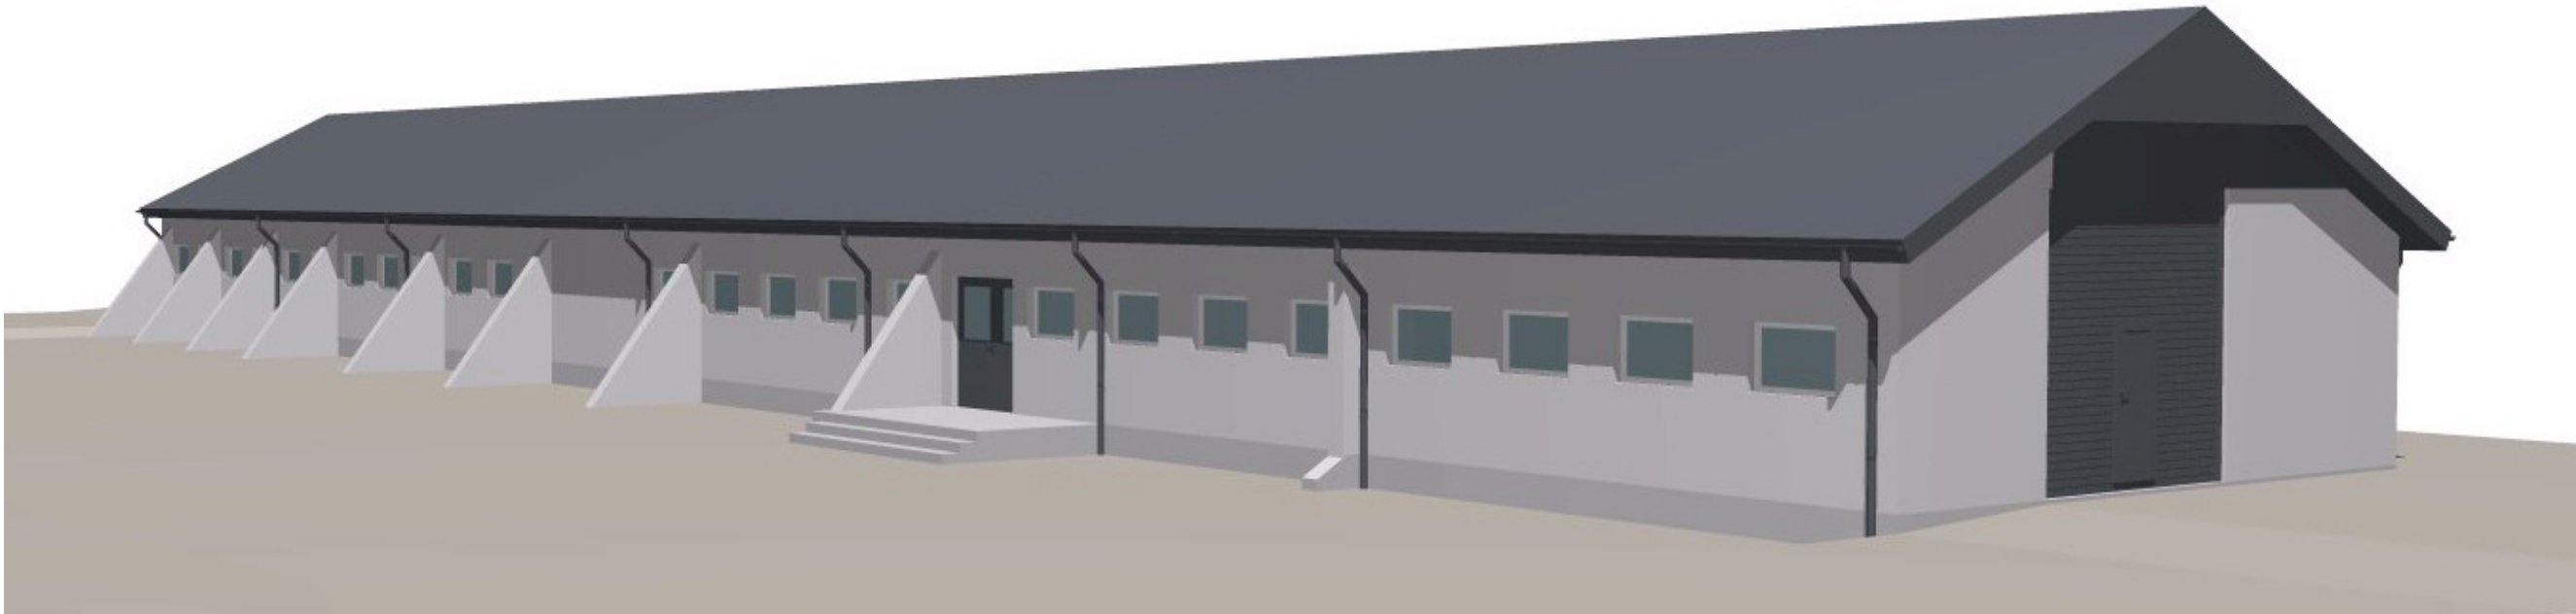


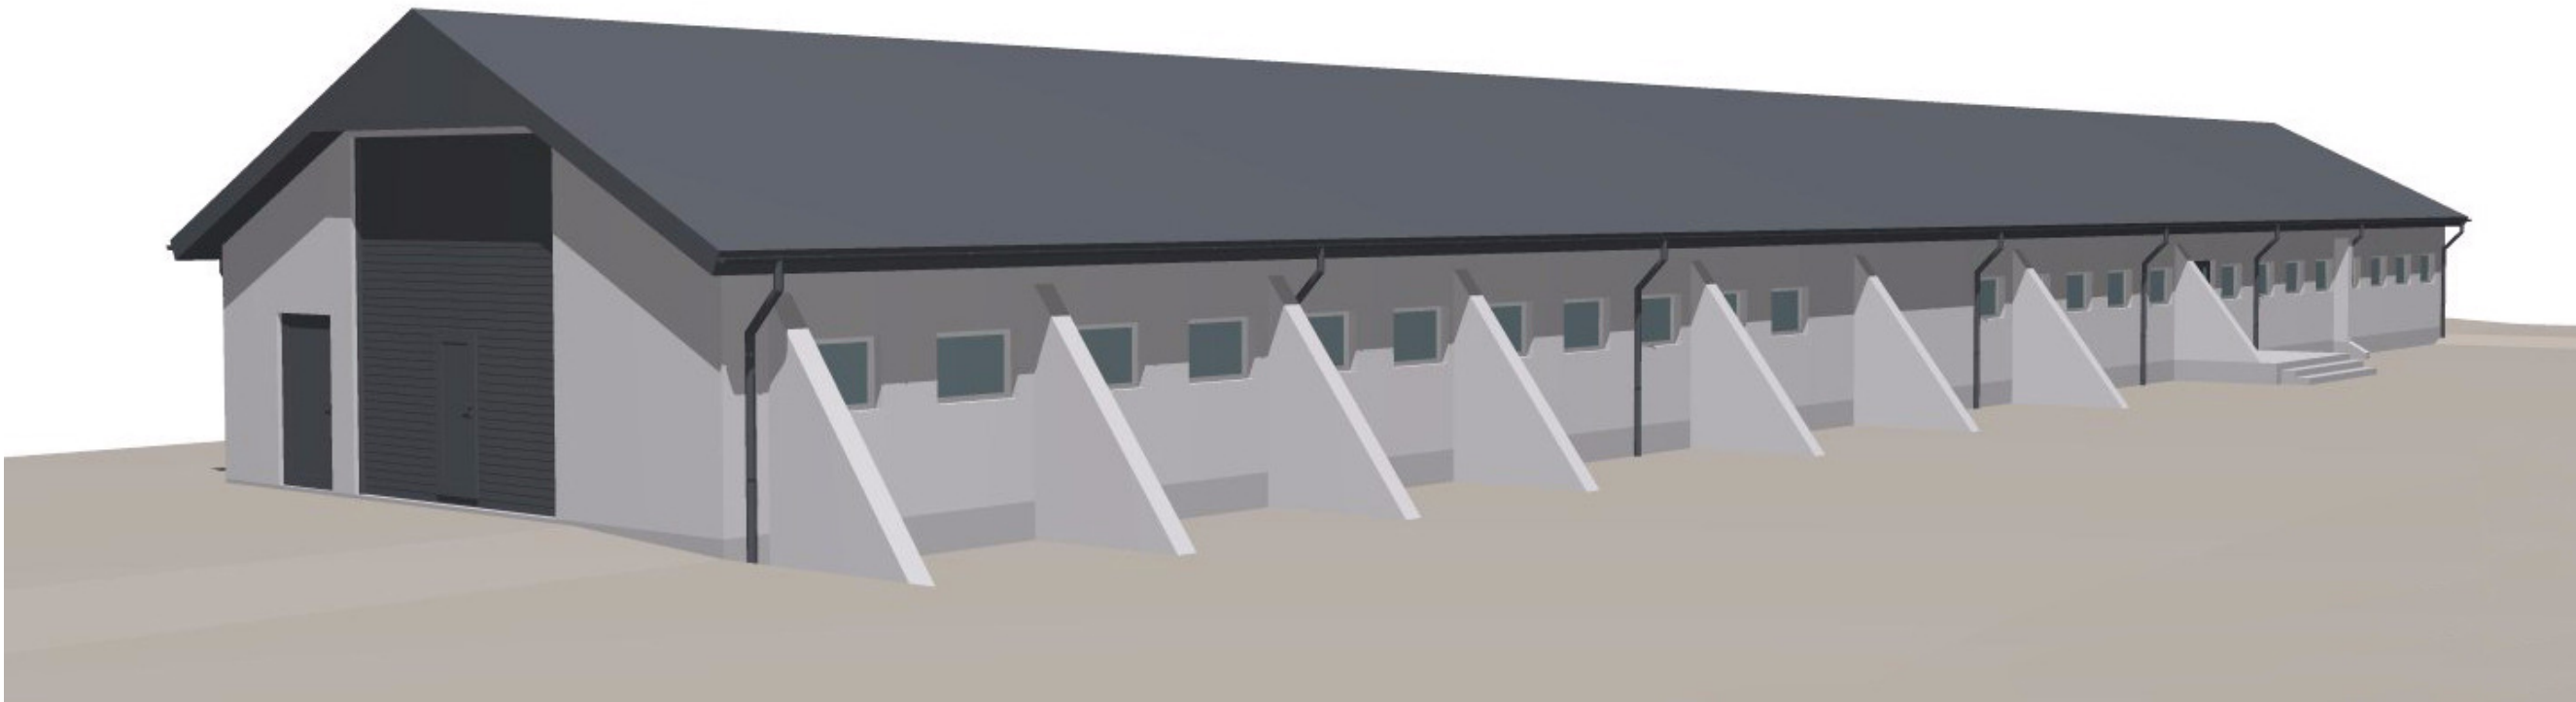

0	2024	Statybos leidimui ir statybai				
Laida	Išleidimo data	Laidos statusas ir keitimo pavadinimas (priežastis) (jei taikoma)				
Kval.dok. Nr.	UAB "ARCHPLANAS" įm. k. 303208970, Kalvarijų g. 1, Vilnius LT-09310, mob. +370 685 87999, el.p.: archplanui@gmail.com			Statinio projekto pavadinimas: Versidės (un.Nr. 7994-0153-8012) Palivarko g.4, Būdos k., Trakų sen., Trakų r.sav., paskirties keitimo iš kitos (fermų) į sandėliavimo paskirties pastatą su paslaugos paskirties patalpomis, paprastojo remonto projektas		
A 1580	PV	A.GRIKINIS		Dokumento pavadinimas: Vizualizacija	Laida	
BK009296	Parengė	V.JAKIMAVIČIŪTĖ			0	
LT	Statytojas/ užsakovas D. S., J. S.			Dokumento žymuo: A- 24- 08- PRPPK- PP.B- 05	Lapas	Lapų
					1	1