



20240530_civil.dwg

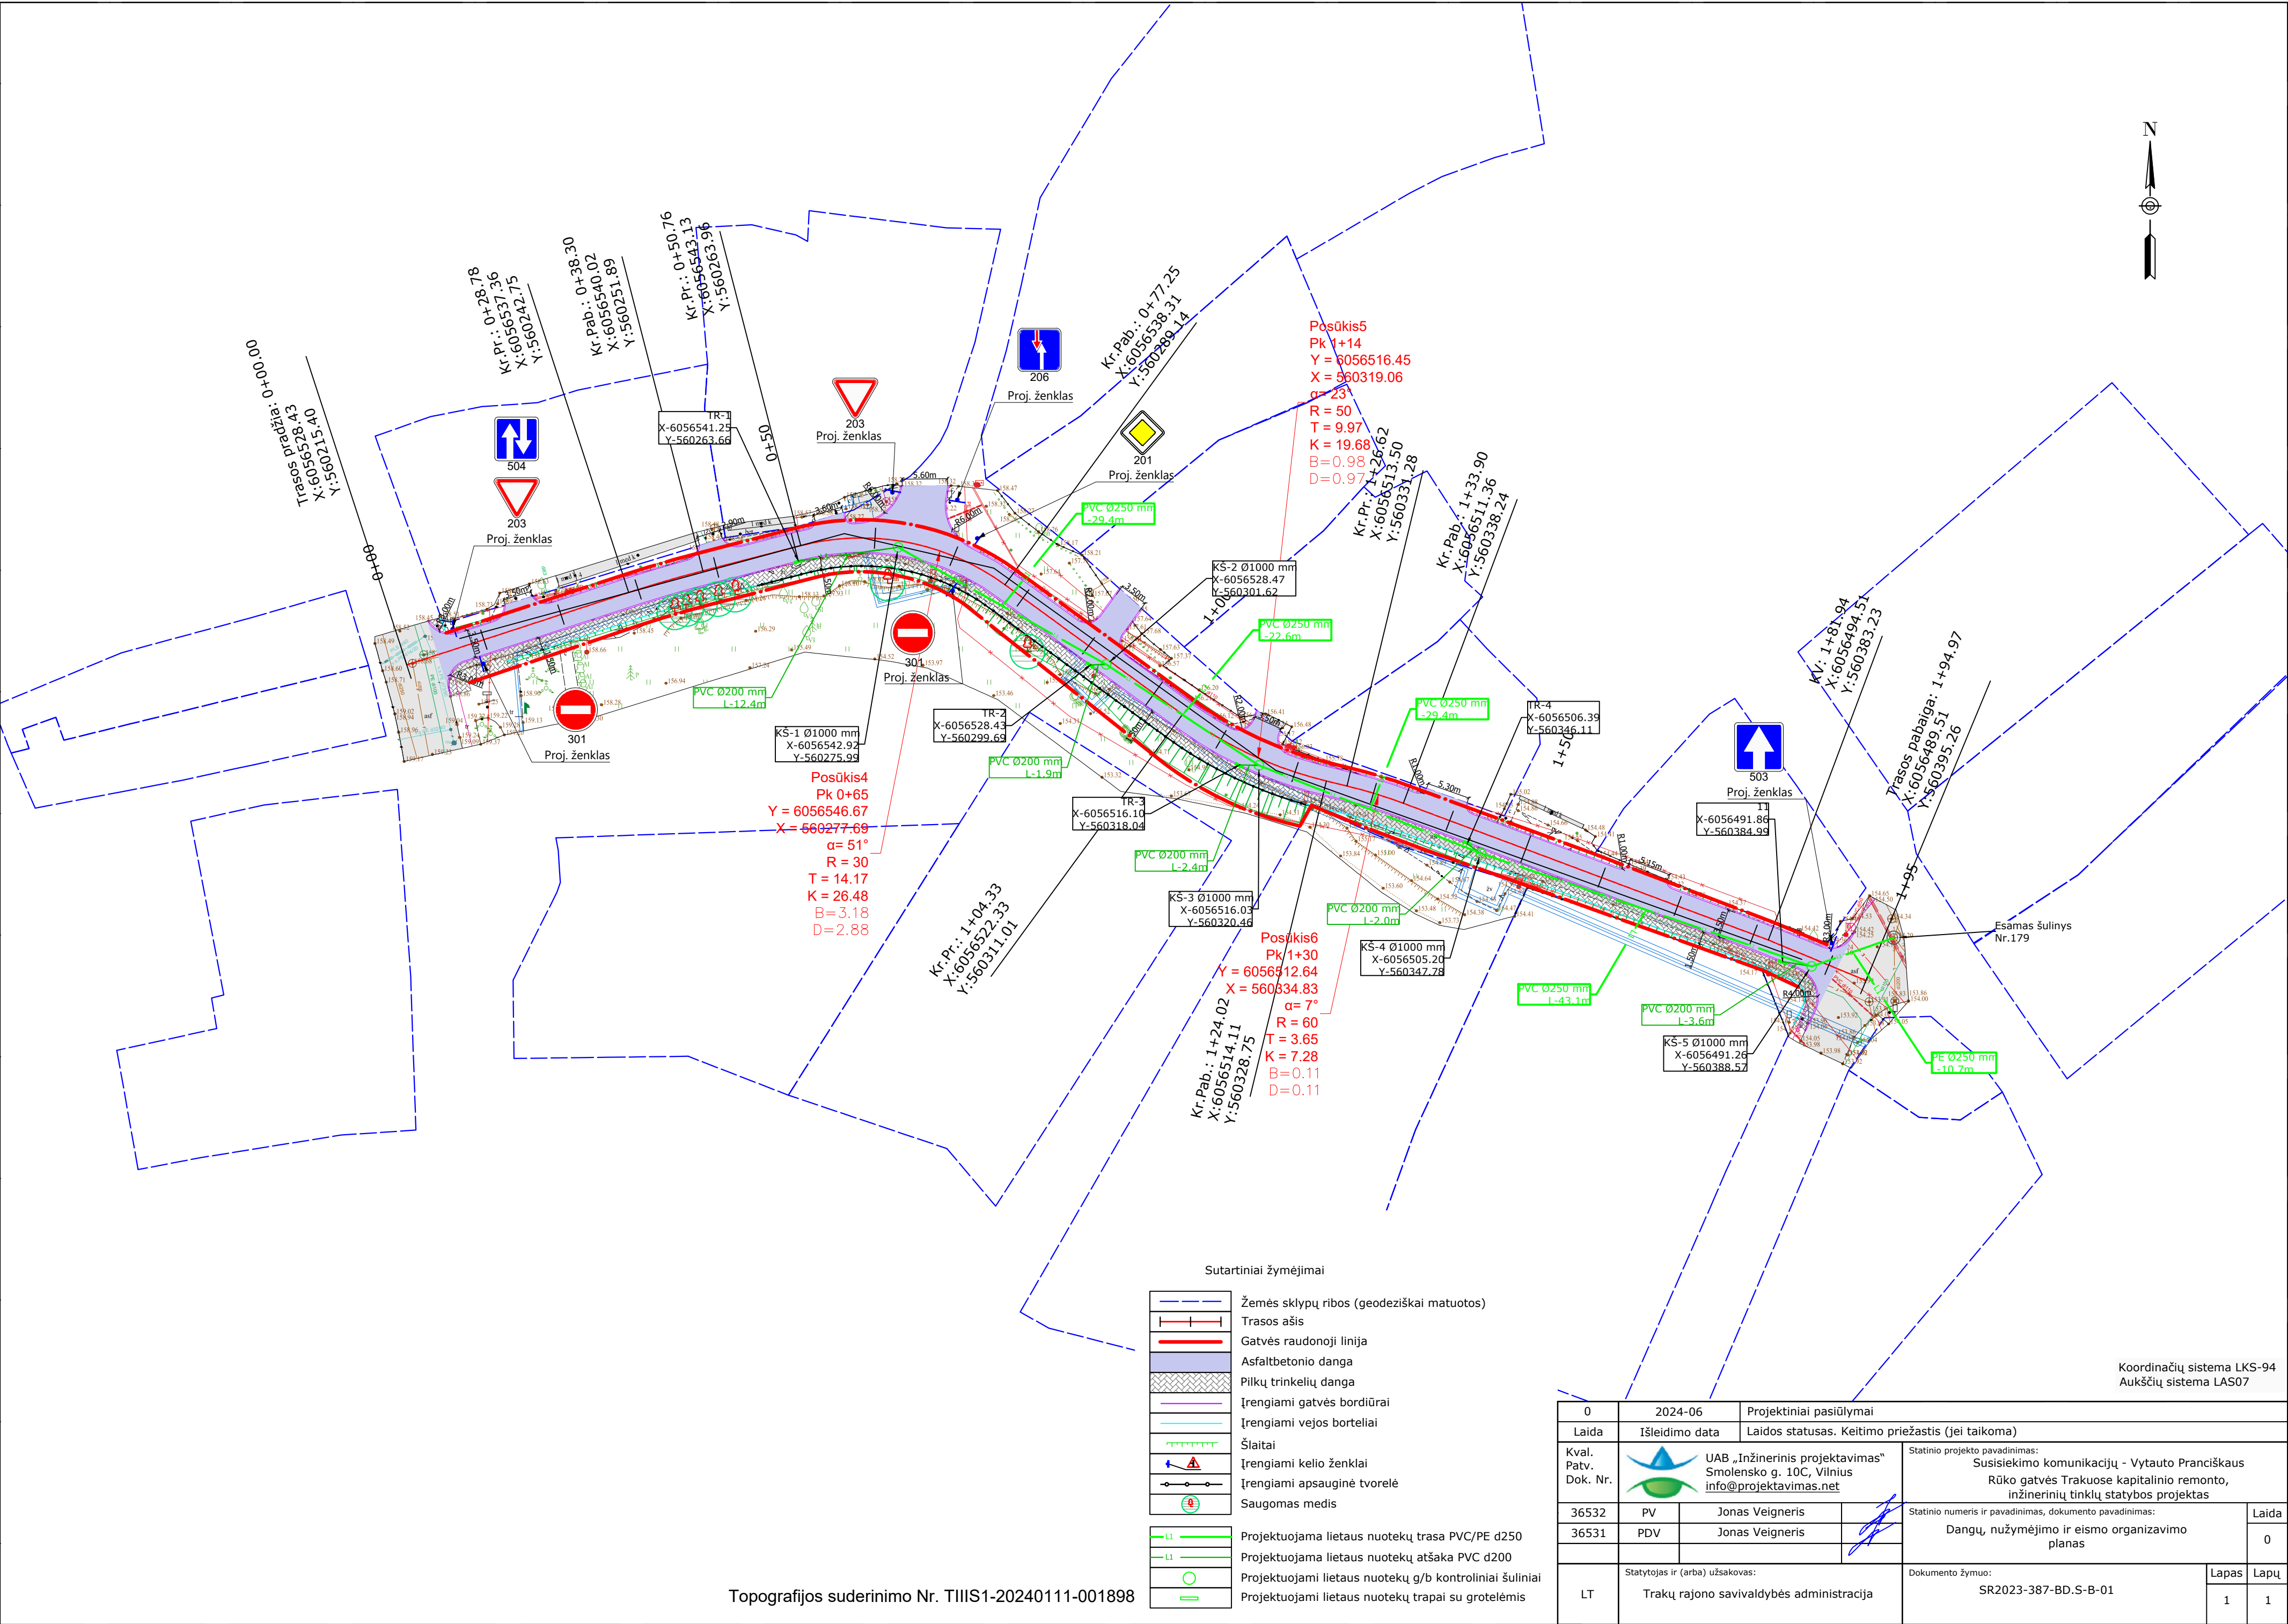

Topografijos suderinimo Nr. TIIS1-20240111-001898

Koordinatų sistema LKS-94
Aukščių sistema LAS07

0	2024-06	Projektiniai pasiūlymai	
Laida	Išleidimo data	Laidos statusas. Keitimo priežastis (jei taikoma)	
Kval. Patv. Dok. Nr.	 UAB „Inžinerinis projektavimas“ Smolensko g. 10C, Vilnius info@projektavimas.net	Statinio projekto pavadinimas: Susisiekimo komunikacijų - Vytauto Pranciškaus Rūko gatvės Trakuose kapitalinio remonto, inžinerinių tinklų statybos projektas	
36532	PV	Jonas Veigneris	Statinio numeris ir pavadinimas, dokumento pavadinimas:
36531	PDV	Jonas Veigneris	Dangų, nužymėjimo ir eismo organizavimo planas
LT	Statytojas ir (arba) užsakovas: Trakų rajono savivaldybės administracija		Dokumento žymuo: SR2023-387-BD.S-B-01
		Lapas	Lapų
		1	1

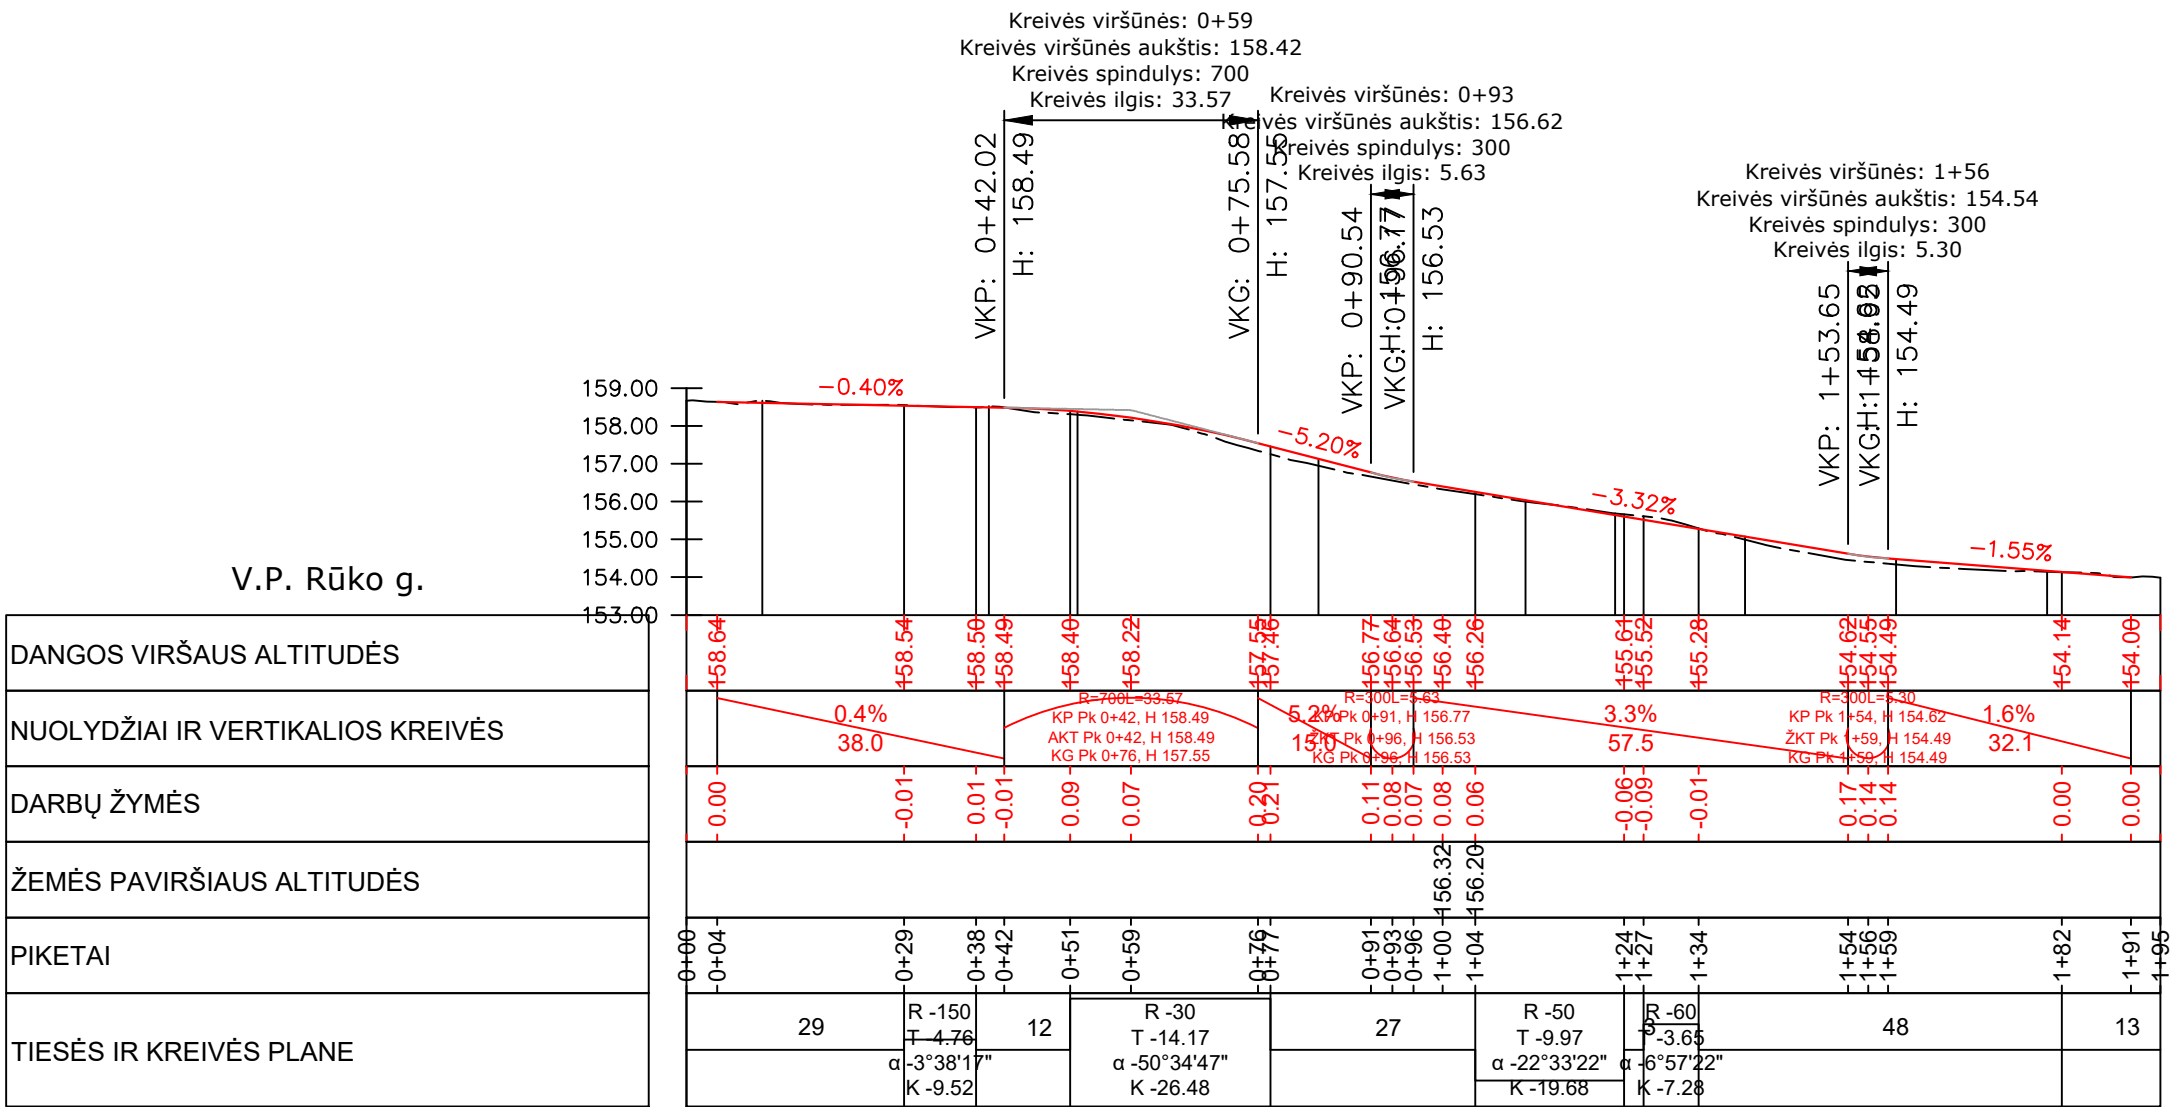


Sutartiniai žymėjimai

—	Esamo paviršiaus linija
—	Projektuojamo paviršiaus linija

0	2024-06	Projektiniai pasiūlymai					
Laida	Išleidimo data	Laidos statusas. Keitimo priežastis (jei taikoma)					
Kval. Patv. Dok. Nr.		UAB „Inžinerinis projektavimas“ Smolensko g. 10C, Vilnius info@projektavimas.net		Statinio projekto pavadinimas: Susisieikimo komunikacijų - Vytauto Pranciškaus Rūko gatvės Trakuose kapitalinio remonto, inžinerinių tinklų statybos projektas			
36532	PV	Jonas Veigneris		Statinio numeris ir pavadinimas, dokumento pavadinimas:		Laida	
36531	PDV	Jonas Veigneris		Išilginis profilis Mh 1:1000 Mv 1:100		0	
LT	Statytojas ir (arba) užsakovas: Trakų rajono savivaldybės administracija			Dokumento žymuo: SR2023-387-BD.S-B-02		Lapas 1	Lapų 1

B-03_skersinis profilis.dwg

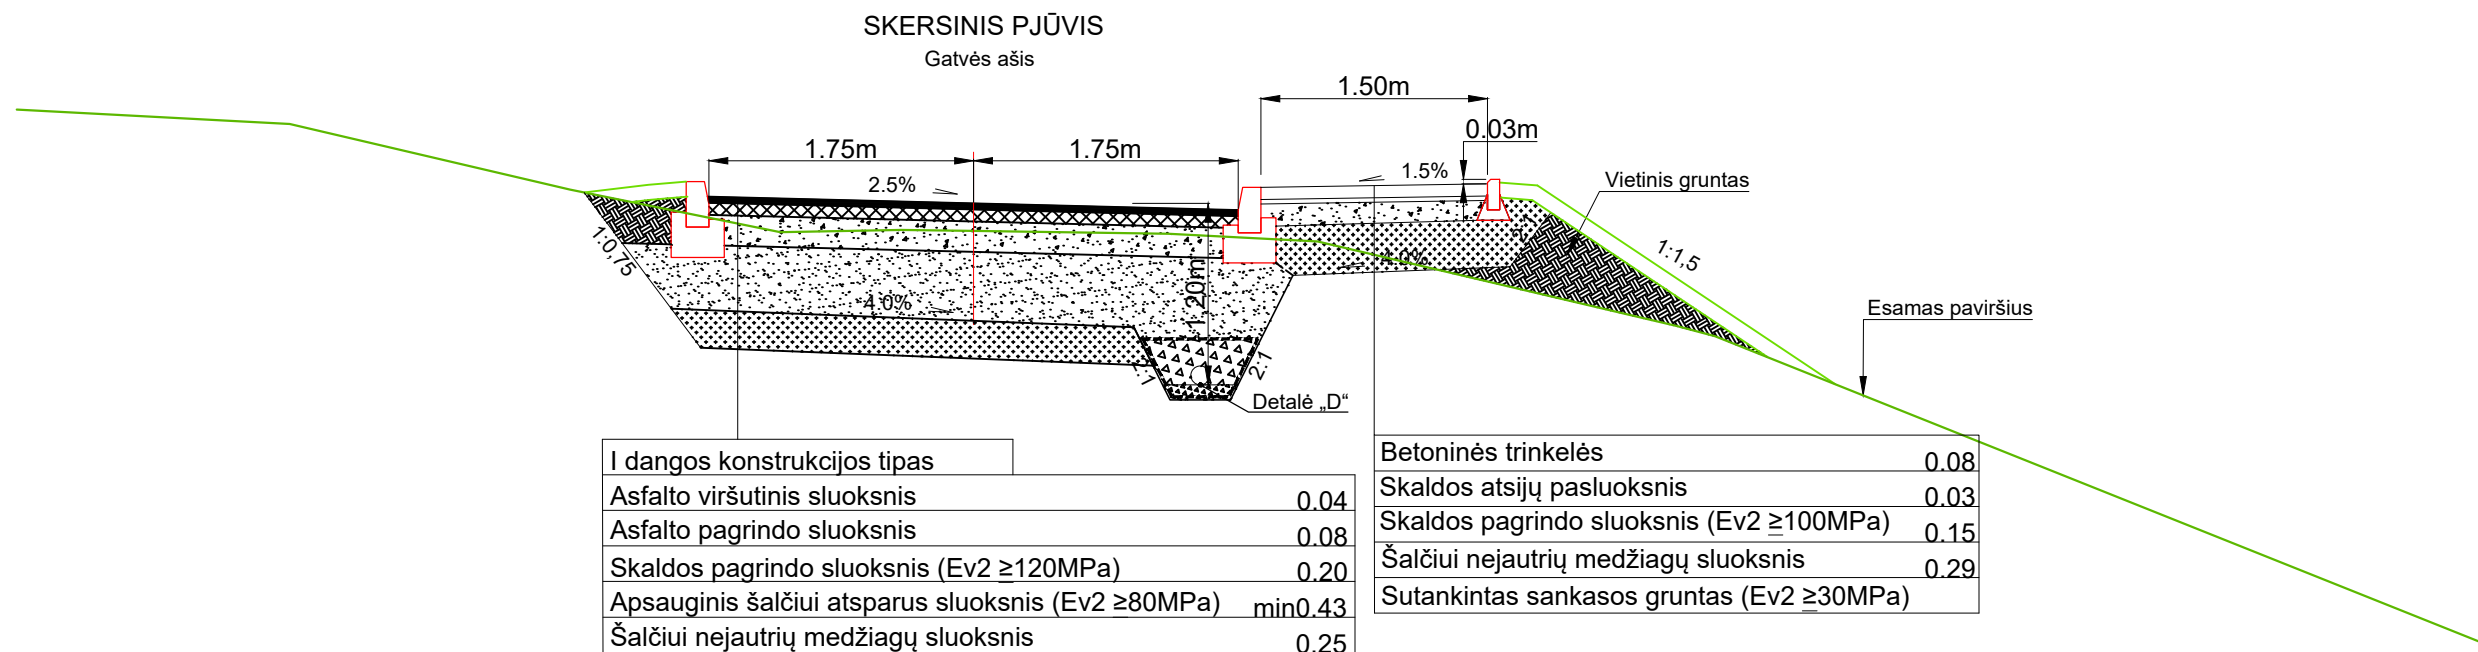

Koordinatų sistema LKS-94
Aukščių sistema LAS07

0	2024-06	Projektiniai pasiūlymai		
Laida	Išleidimo data	Laidos statusas. Keitimo priežastis (jei taikoma)		
Kval. Patv. Dok. Nr.		UAB „Inžinerinis projektavimas“ Smolensko g. 10C, Vilnius info@projektavimas.net	Statinio projekto pavadinimas: Susisiekimo komunikacijų Vytauto Pranciškaus Rūko gatvės Trakuose kapitalinio remonto, inžinerinių tinklų statybos projektas	
			Statinio numeris ir pavadinimas, dokumento pavadinimas:	Laida
36531	PDV	Jonas Veigneris	Skersiniai profiliai M 1: 50	0
LT	Statytojas ir (arba) užsakovas: Trakų rajono savivaldybės administracija		Dokumento žymuo: SR2023-387-BD.S-B-03	Lapas 1
				Lapų 1