

STATYTOJAS/
UŽSAKOVAS

UAB „GRAINMORE“

STATINIO
PROJEKTO PAVADINIMAS

KITOS PASKIRTIES INŽINERINIO STATINIO, TRAKŲ R. SAV., SENŲJŲ
TRAKŲ SEN., SENŲJŲ TRAKŲ K., PLAČIOJI G. 27, REKONSTRAVIMO
PROJEKTAS

STATYBOS RŪŠIS

STATINIO REKONSTRAVIMAS

STATINIO KATEGORIJA

NEYPATINGASIS STATINYS

BYLOS ŽYMUO

2024.01-590SR-PP

DIREKTORIUS

I. BURINSKAS

parašas

SPDV, At. Nr. 36034

I.BURINSKAS

parašas

STATYTOJAS/
UŽSAKOVAS

UAB „GRAINMORE“

parašas

BYLOS DOKUMENTŲ SUDĖTIES ŽINIARAŠTIS

Eil. Nr.	Bylos žymuo	Laida	Bylos pavadinimas	Pastabos
1.	PP	0	Projektiniai pasiūlymai	

TEKSTINIŲ DOKUMENTŲ ŽINIARAŠTIS

Dokumento žymuo	Lapų sk.	Laida	Dokumento pavadinimas	Pastabos
2024.02-590SR-PP_BSŽ	1	0	Bylos sudėties žiniaraštis	
2024.02-590SR-PP_AR	7	0	Aiškinamasis raštas	

BRĖŽINIŲ ŽINIARAŠTIS

Dokumento žymuo	Lapų sk.	Laida	Dokumento pavadinimas	Pastabos
2024.02-590SR-PP-B-01	1	0	Situacijos planas M 1:500	
2024.02-590SR-PP-B-02	1	0	Sklypo planas M 1:500	
2024.02-590SR-PP-B-03	1	0	Fasadas M1:100; Bendra statinių schema M1:100	

TURINYS

Projektinių pasiūlymų rengimo pagrindas.....	2
1. Norminių dokumentų, kuriais remiantis parengti projektiniai pasiūlymai, sąrašas	2
2. Bendrieji duomenys.....	3
2.1. Informacija apie statytoją.....	3
2.2. Informacija apie projekto rengėją	3
2.3. Projekto pažintiniai duomenys	3
2.4. Informacija apie sklypą.....	4
3. Rekonstruojamo statinio esamos būklės aprašymas	5
4. Projektiniai sprendiniai	5
4.1. Statinių ir įrenginių sąrašas.....	5
4.2. Sklypo plano sprendiniai.....	5
4.3. Pastatų (patalpų) funkcinio ryšio ir zonavimo sprendiniai.....	5
4.4. Projektuojamų statinių elementų tipai, medžiagos ir jų parinkimo motyvai	5
4.5. Lauko tinklai ir įrenginiai.....	5
5. Projektinių sprendinių atitiktis privalomiesiems projekto rengimo dokumentams, teritorijų planavimo dokumentams, esminiams statinių ir statinio architektūros, aplinkos, kraštovaizdžio, nekilnojamųjų kultūros paveldo vertybių apsaugos reikalavimams, trečiųjų asmenų interesų apsaugos reikalavimams.....	6
6. Statinio techniniai rodikliai	7

0	2024.05	Projektiniai pasiūlymai.			
LAIDA	IŠLEIDIMO DATA	LAIDOS STATUSAS IR IŠLEIDIMO PRIEŽASTIS (JEI TAIKOMA)			
KVAL. DOK. NR.	 info@savaranga.lt www.savaranga.lt			STATINIO PROJEKTO PAVADINIMAS: Kitos paskirties inžinerinio statinio, Trakų r. sav., Senųjų Trakų sen., Senųjų Trakų k., Plačioji g. 27, rekonstravimo projektas	
36034	SPV	I. Burinskas		DOKUMENTO PAVADINIMAS: Aiškinamasis raštas	LAIDA
A 627	SPDV	G. Čiukauskienė			0
LT	STATYTOJAS: UAB „GRAINMORE“			DOKUMENTO ŽYMUO: 2024.01-590SR-PP_AR	LAPAS 1 LAPŲ 7

Projektinių pasiūlymų rengimo pagrindas
Kitos paskirties inžinerinio statinio, Trakų r. sav.,

Senujų Trakų sen., Senujų Trakų k., Plačioji g. 27, projekto projektinių pasiūlymų sprendiniai parengti vadovaujantis:

- Pasirašyta su Statytoju (užsakovu) sutartimi;
- Statytojo (užsakovo) pateikta Projektinių pasiūlymų rengimo užduotimi, privalomaisiais dokumentais, statybinių tyrimų duomenimis;
- Trakų rajono savivaldybės teritorijos bendrasis planas
- Kitais projekto rengimui būtinų projektų, dokumentų duomenimis.
- LR galiojančių įstatymų, kitų teisės aktų, standartų, normatyvų, statybos techninių ir normatyvinių statinio saugos ir paskirties dokumentų reikalavimais.

1. Norminių dokumentų, kuriais remiantis parengti projektiniai pasiūlymai, sąrašas

1 lentelė. Projektiniai pasiūlymai parengti vadovaujantis šiais norminiais aktais

LIETUVOS RESPUBLIKOS ĮSTATYMAI		
Eil. Nr.	Žymuo	Pavadinimas
1.		LR Statybos įstatymas
2.		LR Teritorijų planavimo įstatymas
3.		LR Nekilnojamojo kultūros paveldo apsaugos įstatymas
4.		LR Žemės įstatymas
5.		LR Civilinio kodekso įstatymas
6.		LR Aplinkos apsaugos įstatymas
7.		LR Darbuotojų saugos ir sveikatos įstatymas
8.		LR Atliekų tvarkymo įstatymas
STATYBOS ORGANIZACINIAI TVARKOMIEJI IR TECHNINIAI REGLAMENTAI		
STR 1		
9.	STR 1.01.03:2017	Statinių klasifikavimas
10.	STR 1.04.04:2017	Statinio projektavimas, projekto ekspertizė
11.	STR 1.01.08:2002	Statinio statybos rūšys
12.	STR 1.05.01:2017	Statybą leidžiantys dokumentai. Statybos užbaigimas. Statybos sustabdymas. Savavališkos statybos padarinių šalinimas. Statybos pagal neteisėtai išduotą statybą leidžiantį dokumentą padarinių šalinimas
13.	STR 1.04.02:2011	Inžineriniai geologiniai ir geotechniniai tyrimai
14.	STR 1.06.01:2016	Statybos darbai. Statinio statybos priežiūra
15.	STR 1.12.06:2002	Statinio naudojimo paskirtis ir gyvavimo trukmė
STR 2		
16.	STR 2.01.01(1):2005	Esminis statinio reikalavimas „Mechaninis atsparumas ir pastovumas“
17.	STR 2.01.01(2):1999	Esminiai statinio reikalavimai. Gaisrinė sauga
18.	STR 2.01.01(3):1999	Esminiai statinio reikalavimai. Higiena, sveikata, aplinkos apsauga
19.	STR 2.01.01(4):2008	Esminiai statinio reikalavimai. Naudojimo sauga
20.	STR 2.01.01(5):2008	Esminis statinio reikalavimas „Apsauga nuo triukšmo“
21.	STR 2.01.01(6):2008	Esminis statinio reikalavimas „Energijos taupymas ir šilumos išsaugojimas“
22.	STR 2.01.06:2009	Statinių apsauga nuo žaibo. Išorinė statinių apsauga nuo žaibo
23.	STR 2.05.03:2003	Statybinių konstrukcijų projektavimo pagrindai
24.	STR 2.05.04:2003	Poveikiai ir apkrovos.
25.	STR 2.05.05:2005	Betoninių ir gelžbetoninių konstrukcijų projektavimas
26.	STR 2.03.01:2019	Statinių prieinamumas
27.	STR 2.06.04:2014	Gatvės ir vietinės reikšmės keliai. Bendrieji reikalavimai
28.		
TAISYKLĖS IR ĮSAKYMAI		
29.		Gaisrinės saugos pagrindiniai reikalavimai

2024.01-590SR-PP_AR	LAPAS	LAPŲ	LAIDA
	2	7	0

30.		Bendrosios gaisrinės saugos taisyklės
31.		Stacionariųjų gaisrų gesinimo sistemų projektavimo ir įrengimo taisyklės
32.		Gaisro aptikimo ir signalizavimo sistemų projektavimo ir įrengimo taisyklės
33.		Lauko gaisrinio vandentiekio tinklų ir statinių projektavimo ir įrengimo taisyklės
34.		Statinių vidaus gaisrinio vandentiekio sistemų projektavimo ir įrengimo taisyklės
35.		Gaisrinės saugos ženklų naudojimo įmonėse, įstaigose ir organizacijose nuostatai
36.		Elektros įrenginių įrengimo taisyklės
37.		Atliekų tvarkymo taisyklės
38.	HN 33:2011	"Triukšmo ribiniai dydžiai gyvenamuosiuose ir visuomeninės paskirties pastatuose bei jų aplinkoje" (2011-06-21, Nr. 75-3638).
39.	HN 35:2007	"Didžiausia leidžiama cheminių medžiagų (teršalų) koncentracija gyvenamosios aplinkos ore" (2007-05-19, Nr. 55-2162)
40.		Įsakymas Dėl Aplinkos oro užterštumo normų nustatymo
41.		Buities, sanitarinių ir higienos patalpų įrengimo reikalavimai
KITI DOKUMENTAI		
42.		Trakų rajono savivaldybės teritorijos bendrasis planas
43.		Projektinių pasiūlymų užduotis

PASTABA: Statinio projektiniai pasiūlymai turi atitikti Lietuvos Respublikos įstatymų, kitų teisės aktų, normatyvinių statybos techninių dokumentų reikalavimus, kurie galiojo prašymo gauti statybą leidžiantį dokumentą, kuris buvo priimtas, pateikimo dieną.

Kompiuterinių programų, kuriomis naudojantis parengti projektiniai pasiūlymai. Autodesk Auto CAD LT 2022/ OpenOffice (laisvojo kodo).

2. Bendrieji duomenys

2.1. Informacija apie statytoją

Statytojas: UAB „GRAINMORE“

Adresai, telefonas: Plačioji g. 27, Senujų Trakų k., Trakų r. sav., 21146, Lietuva

Statybos adresas: Plačioji g. 27, Senujų Trakų k., Trakų r. sav.

2.2. Informacija apie projekto rengėją

Projekto rengėjas: UAB „Sava rangą“.

Buveinė: Savanorių pr. 194-601, Kaunas LT-44151.

Projekto vadovas: I. Burinskas, atestato Nr. 36034.

2.3. Projekto pažintiniai duomenys

Projekto pavadinimas: Vadovaujantis STR 1.04.04:2017 „Statinio projektavimas, projekto ekspertizė“ 6.8 punktu projekto pavadinimas: „Kitos paskirties inžinerinio statinio, Trakų r. sav., Senujų Trakų sen., Senujų Trakų k., Plačioji g. 27, rekonstravimo projektas“.

Statinio grupė: Kiti inžineriniai statiniai.

Statinio pogrupis: Kitos paskirties inžineriniai statiniai (12).

Statybos rūšis: Statinio rekonstravimas.

Esama statinio kategorija: I grupės nesudėtingasis statinys.

Būsima statinio kategorija: Neypatingasis statinys.

Statybos etapai: Vienas statybos etapas.

Statinio projekto rengimo etapai. Projektiniai pasiūlymai (PP) skirti išreikšti statytojo (užsakovo) sumanyto projektuoti statinio architektūros ir kitų pagrindinių sprendinių idėją; informuoti visuomenę apie visuomenei svarbaus statinio numatomą projektavimą; specialiesiems reikalavimams (specialiesiems architektūros) nustatyti, jei jie bus gaunami.

	LAPAS	LAPŲ	LAIDA
2024.01-590SR-PP_AR	3	7	0

Informacija apie ūkinę veiklą. Rekonstruojamas kitos paskirties inžinerinis statinys. Projektiniai pasiūlymai (PP) skirti išreikšti statytojo (užsakovo) sumanyto projektuoti statinio architektūros ir kitų pagrindinių reikalavimų.

2.4. Informacija apie sklypą

Statybos sklypo adresas. Plačioji g. 27, Senųjų Trakų k., Trakų r. sav.;

Sklypo plotas: 42,1964 ha;

Sklypo unikalus Nr.: 7970-0001-0109;

Sklypo kadastrinis Nr.: 7970/0001:0109 Senųjų Trakų k.v.

Pagrindinė sklypo naudojimo paskirtis: Kita;

Sklypo naudojimo būdas: Pramonės ir sandėliavimo objektų teritorijos;

Statybos sklypo nuosavybės teisė. UAB „GRAINMORE“;

Juridiniai faktai. Įrašų nėra.

Statybos sklype esami inžineriniai tinklai: lauko elektros, ryšių, vandentiekio ir lietaus nuotekų tinklai.

Esamas teritorijos apsaugos statusas.

Specialiosios žemės naudojimo sąlygos vadovaujantis nekilnojamojo turto registro duomenų bazės išrašo duomenimis, registro Nr. 79/10582:

III. Skirstomųjų dujotiekių apsaugos zonos	1956kv.m.
IV. Gamybinių objektų sanitarinės apsaugos zonos	72613kv.m
III. Geležinkelio kelių ir jų įrenginių, geležinkelio želdinių apsaugos zonos	8060kv.m
III. Elektros linijų apsaugos zonos	20809kv.m
III. Elektroninių ryšių tinklų elektroninių ryšių infrastruktūros apsaugos zonos	1828kv.m
III. Vandens tiekimo ir nuotekų, paviršinių nuotekų tvarkymo infrastruktūros apsaugos zonos	26943kv.m
V. Valstybiniai parkai	3266kv.m
III. Šilumos perdavimo tinklų apsaugos zonos	4290kv.m

Statybos sklypas į valstybės saugomas teritorijas ir jų apsaugos zonas patenka.

Reljefas. Vietovės reljefas lygus. Statinys rekonstruojamas pietinėje sklypo dalyje, žemės paviršiaus absoliutiniai paviršiaus aukščiai kinta nuo 165,60 iki 165,90 m. Sklypo geologinę sandarą iki 6,0 – 7,5 m gylio sudaro: piltinis gruntas, smulkusis smėlis, žvyringas smėlis, tankus žvyringas smėlis, labai tankus žvyringas smėlis.

Klimato sąlygos. Vadovaujantis RSN 156 – 94 „Statybinė klimatologija“ duomenis Trakų rajono savivaldybėje klimatinės sąlygos:

– Vidutinė metinė oro temperatūra	+6,0°C;
– Šalčiausio mėnesio vidutinė temperatūra	-7,9°C;
– Šilčiausio mėnesio vidutinė temperatūra	+17,2°C;
– Santykinis metinis oro drėgnumas	80 %;
– Vidutinis metinis kritulių kiekis	683 mm;
– Maksimalus paros kritulių kiekis (absoliutus maksimumas)	55,8 mm;
– Vidutinis metinis vėjo greitis	3,6 m/s;
– Pagal STR 2.05.04:2003 Trakų rajonas priskiriamas I-jam vėjo apkrovos rajonui su pagrindine atskaitine vėjo greičio reikšme	24 m/s.
– Pagal STR 2.05.04:2003 Trakų rajonas priskiriamas II-jam sniego apkrovos rajonui su sniego antžeminės apkrovos charakteristine reikšme	1,6 kN/m ² .

	LAPAS	LAPŲ	LAIDA
2024.01-590SR-PP_AR	4	7	0

3. Rekonstruojamo statinio esamos būklės aprašymas

Rekonstruojamas esamas statinys – Katilinės biokuro silosas bs1, unikalus statinio Nr. un. Nr. 4400-3982-8063.

Rekonstruojamo statinio duomenys:

Statinio statybos metai – 2015-2015;

Užstatytas plotas – 23,70 m²;

Tūris – 147 m³;

Pamatai – monolitinio gelžbetonio;

Sienos – metalas su karkasu;

Esamo statinio gręžtinių polinių pamatų būklė gera, defektų turinčių avarinės būklės požymių nematyti.

Laikančių kolonų, sijų, ryšių būklė gera, defektų turinčių avarinės būklės požymių nematyti.

Statinio - „Kiti inžineriniai statiniai – Katilinės biokuro silosas Trakų r. sav., Senujų Trakų sen., Senujų Trakų k., Plačioji g. 27, pamatai, laikančios konstrukcijos tenkina esminius statinio reikalavimus pagal STR 2.01.01(1):2005 „Mechaninis atsparumas ir pastovumas“.

4. Projektiniai sprendiniai

Rekonstruojamas kitos paskirties inžinerinis statinys. Rekonstruojami statinio pamatai ir viršutinė plieninė dalis.

Rekonstruojant statinį numatoma demontuoti viršutinę plieninę dalį, rekonstruoti padą ir sumontuoti naują plieninę dalį.

Projektas rengiamas vadovaujantis užsakovo pateikta technine užduotimi ir Trakų rajono savivaldybės teritorijos bendruoju planu. Priimti sprendimai užtikrins esminius statinio reikalavimus: mechaninį atsparumą ir pastovumą, gaisrinę saugą, higieną, sveikatą ir aplinkos apsaugą, naudojimo saugą, apsaugą nuo triukšmo, energijos taupumą ir šilumos išsaugojimą, tvarų gamtos išteklių naudojimą.

4.1. Statinių ir įrenginių sąrašas

Statinių eilės numeris atitinka statinių ir įrenginių eksplikaciją sklypo plane:

01 – Birių produktų saugojimo bokštas

4.2. Sklypo plano sprendiniai

Rekonstruojamo statinio vieta sklype nekeičiama. Sklypo aukščiai nekeičiami.

Projektiniai sprendiniai parengti ant galiojančios ir suderintos sklypo topografinės nuotraukos, atsižvelgiant į esamą užstatymą, susisiekimo infrastruktūrą, esamus inžinerinius statinius.

4.3. Pastatų (patalpų) funkcinio ryšio ir zonavimo sprendiniai

Rekonstruojamas inžinerinis statinys, be patalpų, funkcinio ryšio ir zonavimo sprendiniai neteikiami.

4.4. Projektuojamų statinių elementų tipai, medžiagos ir jų parinkimo motyvai

Birių produktų saugojimo bokštas (sklypo plane Nr. 01)

Numatoma rekonstruoti birių produktų saugojimo bokštą. Saugojimo bokštas - kitos paskirties inžinerinis statinys. Bokšto aukštis 22,75 m. Bokšto užstatymo plotas 23,70 m². Vadovaujantis STR 1.01.03:2017 „Statinių klasifikavimas“ saugojimo bokštas priskiriamas neypatingųjų statinių kategorijai.

Saugojimo bokštas skirtas birių produktų laikymui.

Visų įrenginių konstrukcijas projektuoja ir už jas atsako jų tiekėjai ir gamintojai.

Saugojimo bokštas prie pamatų tvirtinamas ankeriniais varžtais. Bokšto pamatą sudaro rostverkas su pamato plokšte ir visa tai laikantys gręžtiniai poliai.

4.5. Lauko tinklai ir įrenginiai

Vandentiekio tinklai. Neprojektuojami.

2024.01-590SR-PP_AR	LAPAS	LAPŲ	LAIDA
	5	7	0

Buitinių nuotekų tinklai. Neprojektuojami.

Lauko elektros tinklai. Neprojektuojami.

5. Projektinių sprendinių atitikties privalomiesiems projekto rengimo dokumentams, teritorijų planavimo dokumentams, esminiems statinių ir statinio architektūros, aplinkos, kraštovaizdžio, nekilnojamųjų kultūros paveldo vertybių apsaugos reikalavimams, trečiųjų asmenų interesų apsaugos reikalavimams

5.1 Atitikties privalomiesiems projekto rengimo dokumentams, teritorijų planavimo dokumentams, esminiems statinių ir statinio architektūros reikalavimams

Projektiniai sprendiniai parengti vadovaujantis šiais privalomaisiais projekto rengimo dokumentais ir jų duomenimis bei reikalavimais:

- projektavimo techninė užduotimi;
- nuosavybės dokumentais;
- statybiniais tyrimais;
- teritorijų planavimo dokumentais – Trakų rajono savivaldybės teritorijos bendrojo planu;

Vadovaujantis Trakų rajono savivaldybės teritorijos bendrojo plano sprendiniais (Pagrindinis brėžinys) sklypas patenka į urbanizuotos teritorijos zoną.



2 pav. Ištrauka iš Trakų rajono savivaldybės bendrojo plano detalizavimo brėžinio

Projekto sprendiniai atitinka teritorijų planavimo dokumentuose nustatytus teritorijos naudojimo reikalavimus:

- statinys atitinka leistiną naudojimo paskirtį pagal Trakų rajono savivaldybės bendrąjį planą, statybos sklypas patenka į urbanizuotą teritoriją;
- leistiną užstatymo intensyvumą;
- leistiną užstatymo tankį;
- leistiną statinio aukštį.

5.2 Atitikties aplinkos, kraštovaizdžio, nekilnojamųjų kultūros paveldo vertybių apsaugos reikalavimams, trečiųjų asmenų interesų apsaugos reikalavimams

Projekto sprendiniai atitinka aplinkos, kraštovaizdžio, nekilnojamųjų kultūros paveldo vertybių reikalavimus, trečiųjų asmenų interesų apsaugos reikalavimus:



Kultūros paveldo apsauga. Nagrinėjama teritorija kultūros paveldo saugomų teritorijų nekerta ir nesiriboja.

2024.01-590SR-PP_AR	LAPAS	LAPŲ	LAIDA
	6	7	0


6. Statinio techniniai rodikliai

Pavadinimas	Mato vienetas	Kiekis (prieš rekonstravimą)	Kiekis (po rekonstravimo)	Pastabos
I. SKLYPAS				
1. Sklypo plotas	m ²	421964		
2. Sklypo užstatymo intensyvumas	%	6	6	
3. Sklypo užstatymo tankis	%	7,55	7,55	
4. Sklypo užstatymo plotas	m ²	31886	31886	
5. Kietų dangų plotas*	m ²	48434	48434	
II. PASTATAI				
III. SUSISIEKIMO KOMUNIKACIJOS				
IV. INŽINERINIAI TINKLAI				
V. KITI STATINIAI				
1. Birių produktų saugojimo bokštas (sklypo plane Nr. 01)				
1.1. Užstatymo plotas	m ²	23,70	23,70	
1.2. Statinio aukštis*	m	11,30	23,00	
1.3. Statinio tūris*	m ³	147	545	

* Žvaigždute pažymėti rodikliai apskaičiuojami vadovaujantis Nekilnojamojo turto kadastrinių matavimų ir kadastro duomenų surinkimo taisyklėmis. Baigus statybą ir atlikus kadastrinius matavimus šie rodikliai gali turėti neesminių nukrypimų.

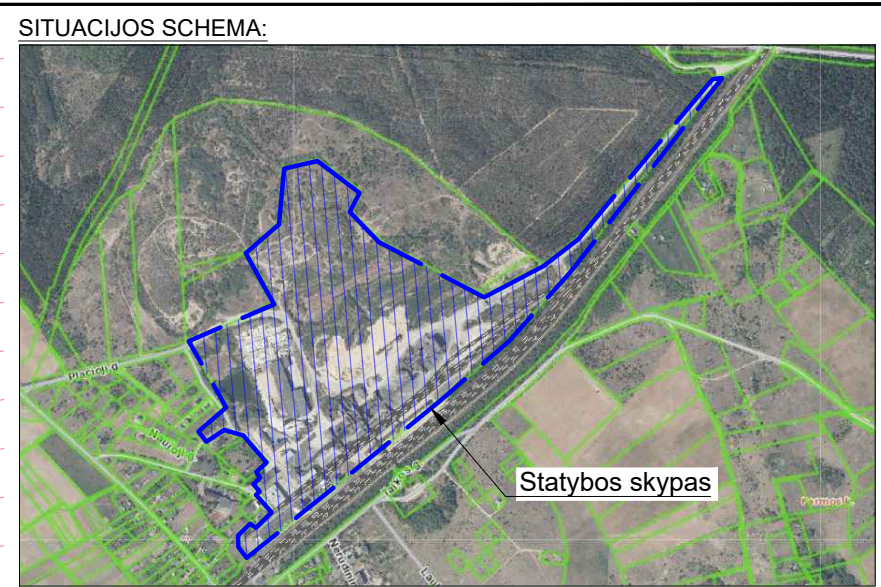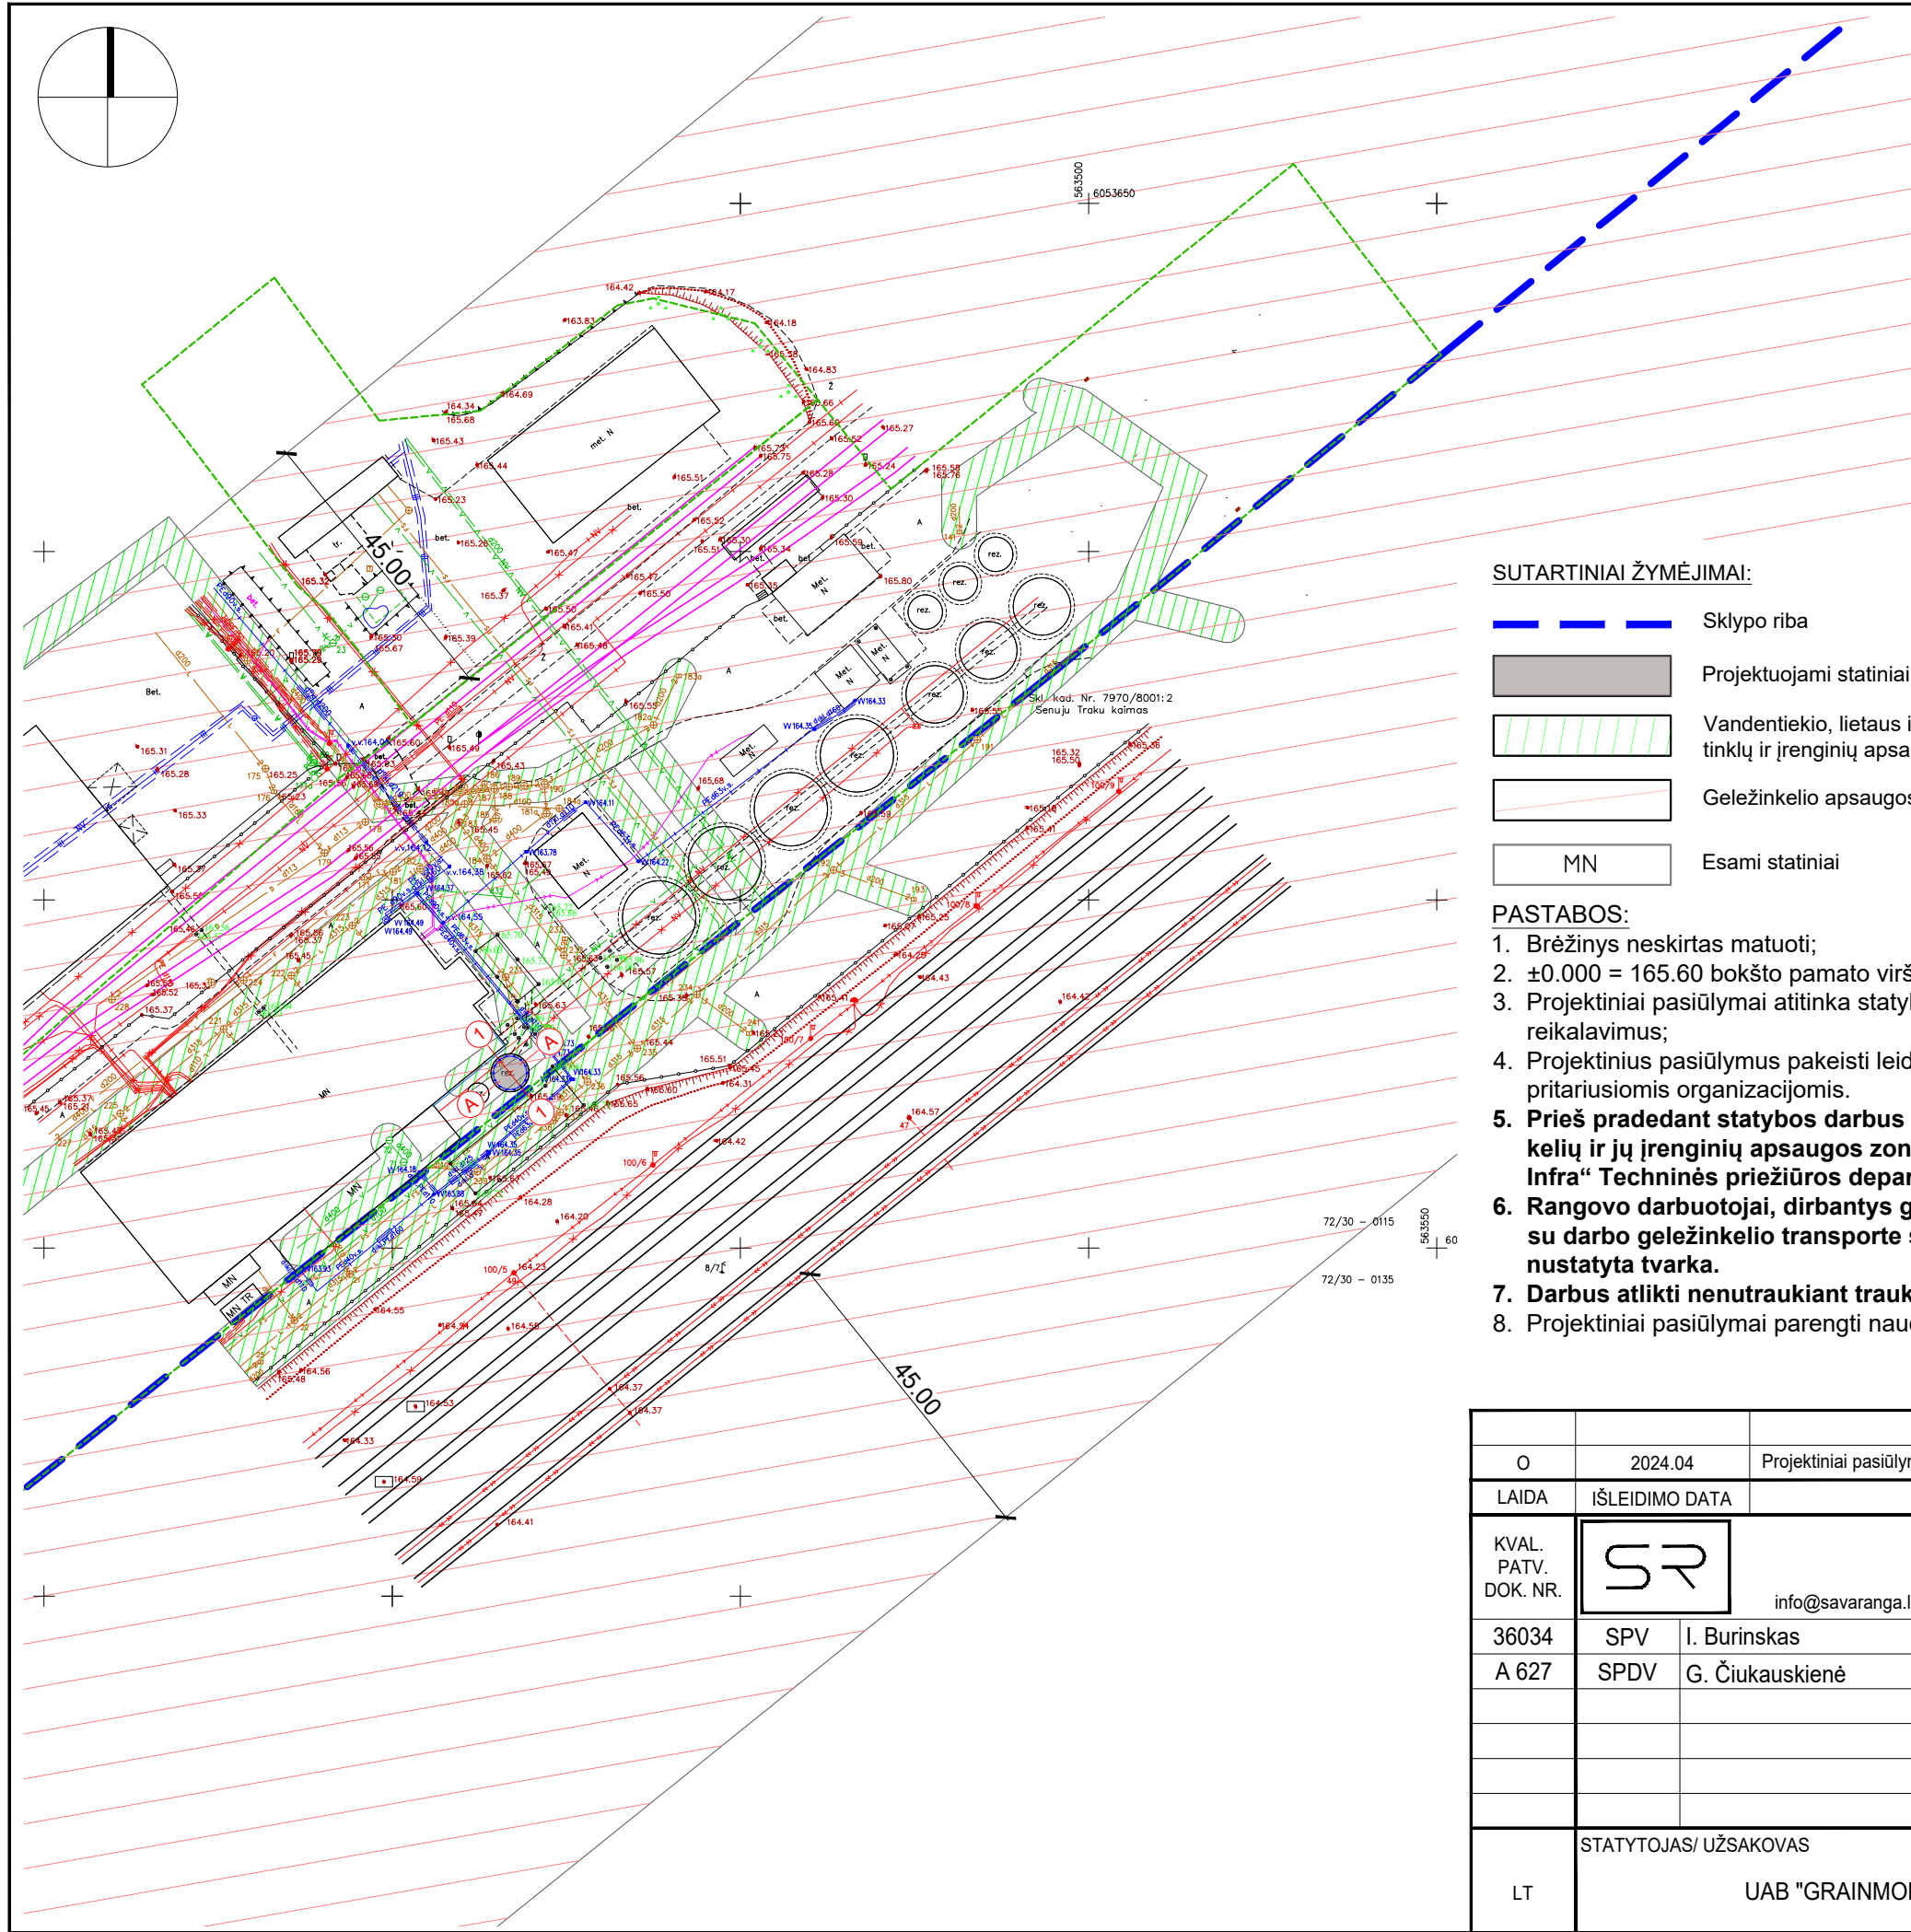

VILNIAUS (užmiesčio) STOTIS

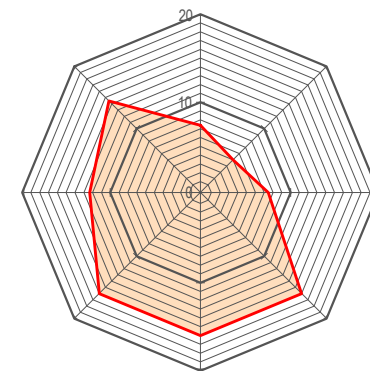

SUTARTINIAI ŽYMĖJIMAI:


- Sklypo riba
- Projektuojami statiniai
- Vandentiekio, lietaus ir fekalinės kanalizacijos tinklų ir įrenginių apsaugos zona, 5m
- Geležinkelio apsaugos zona
- MN Esami statiniai


PASTABOS:

- Brėžinys neskirtas matuoti;
- $\pm 0.000 = 165.60$ bokšto pamato viršus pamato centre (tikslinti prieš pradedant statybos darbus);
- Projektiniai pasiūlymai atitinka statybos normas ir taisykles, ekologinius, higieninius ir priešgaisrinius reikalavimus;
- Projektinius pasiūlymus pakeisti leidžiama tik gavus projekto autoriaus sutikimą ir suderinus su projektui pritariusiomis organizacijomis.
- Prieš pradedant statybos darbus išsiimti aktą - leidimą darbams vykdyti. Vykdam darbus geležinkelio kelių ir jų įrenginių apsaugos zonoje, likus 3 dienoms iki darbų pradžios turi būti informuoti AB „LTG Infra“ Techninės priežiūros departamento specialistai.
- Rangovo darbuotojai, dirbantys geležinkelių kelių ir jų įrenginių apsaugos zonoje, turi būti supažindinti su darbo geležinkelio transporte saugos reikalavimais ir atestuoti tokio pobūdžio darbui teisės aktų nustatyta tvarka.
- Darbus atlikti nenutraukiant traukinių eismo;
- Projektiniai pasiūlymai parengti naudojant galiojantį topografinį planą (TIIS1-20240403-018737).


Šis dokumentas negali būti kopijuojamas visas ar dalimis.
Jo platinimas leidžiamas tik su raštišku UAB „Sava ranga“ leidimu.

O	2024.04	Projektiniai pasiūlymai.			
LAIDA	IŠLEIDIMO DATA	LAIDOS STATUSAS. KEITIMO PRIEŽASTIS (JEI TAIKOMA)			
KVAL. PATV. DOK. NR.			STATINIO PROJEKTO PAVADINIMAS Kitos paskirties inžinerinio statinio, Trakų r. sav., Senujų Trakų sen., Senujų Trakų k., Plačioji g. 27, rekonstravimo projektas		
36034	SPV	I. Burinskas	STATINIO NUMERIS IR PAVADINIMAS 00 - Sklypo planas		
A 627	SPDV	G. Čiužauskienė			
			BRĖŽINIO PAVADINIMAS		
			Situacijos planas M 1:1 500		
LT	STATYTOJAS/ UŽSAKOVAS UAB "GRAINMORE"		BRĖŽINIO ŽYMUO 2024.01-590SR-PP-B-01		LAPAS 1
				LAPŲ 1	

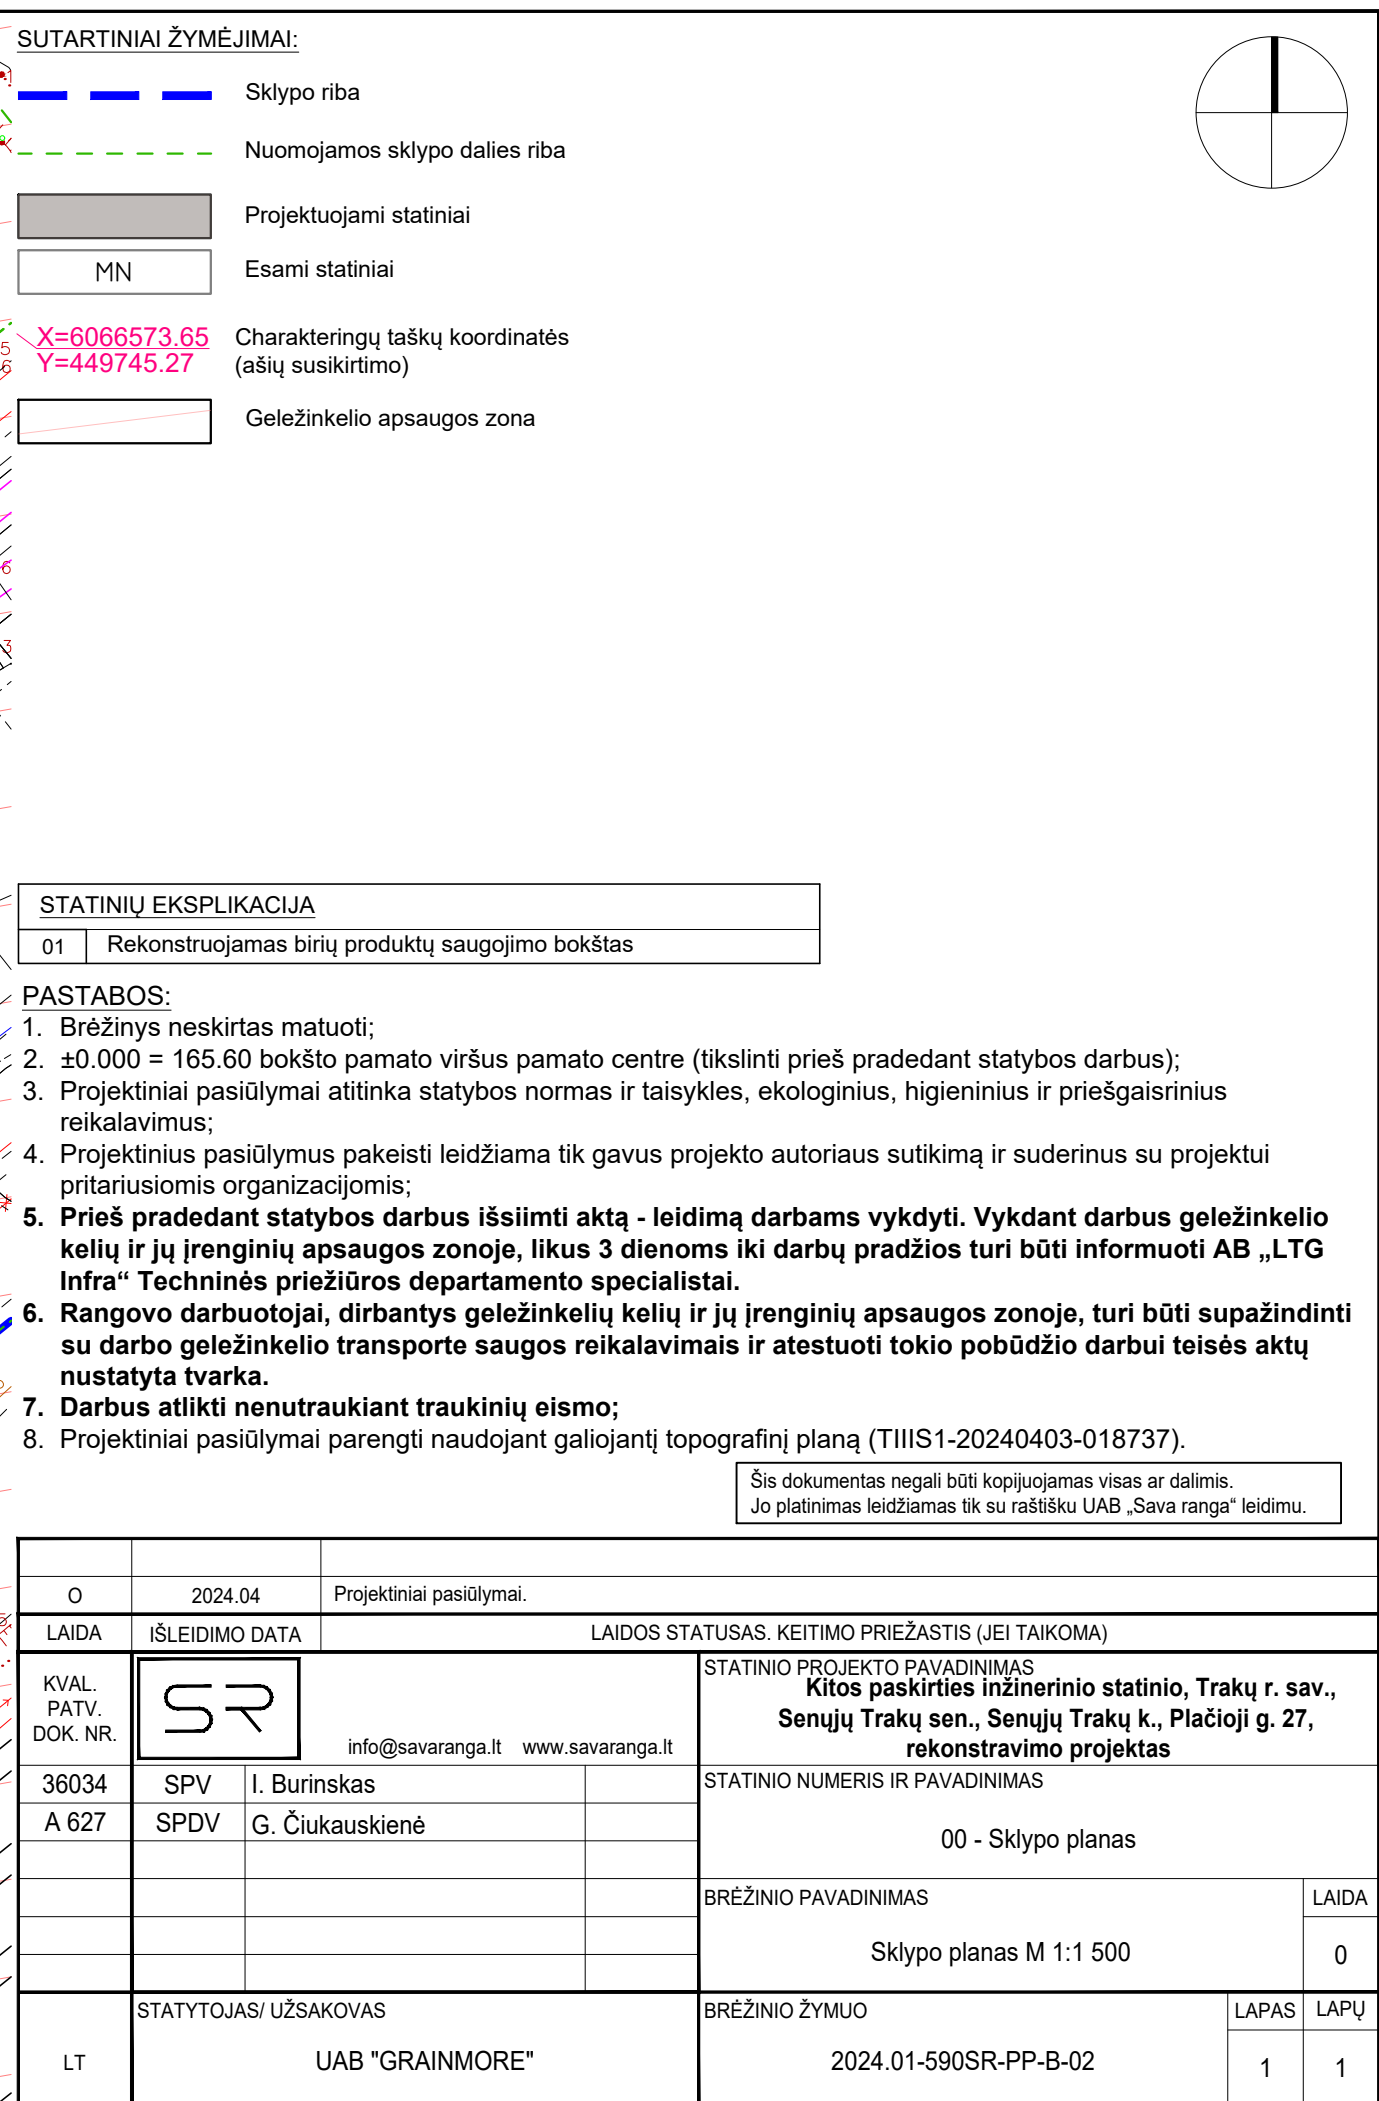

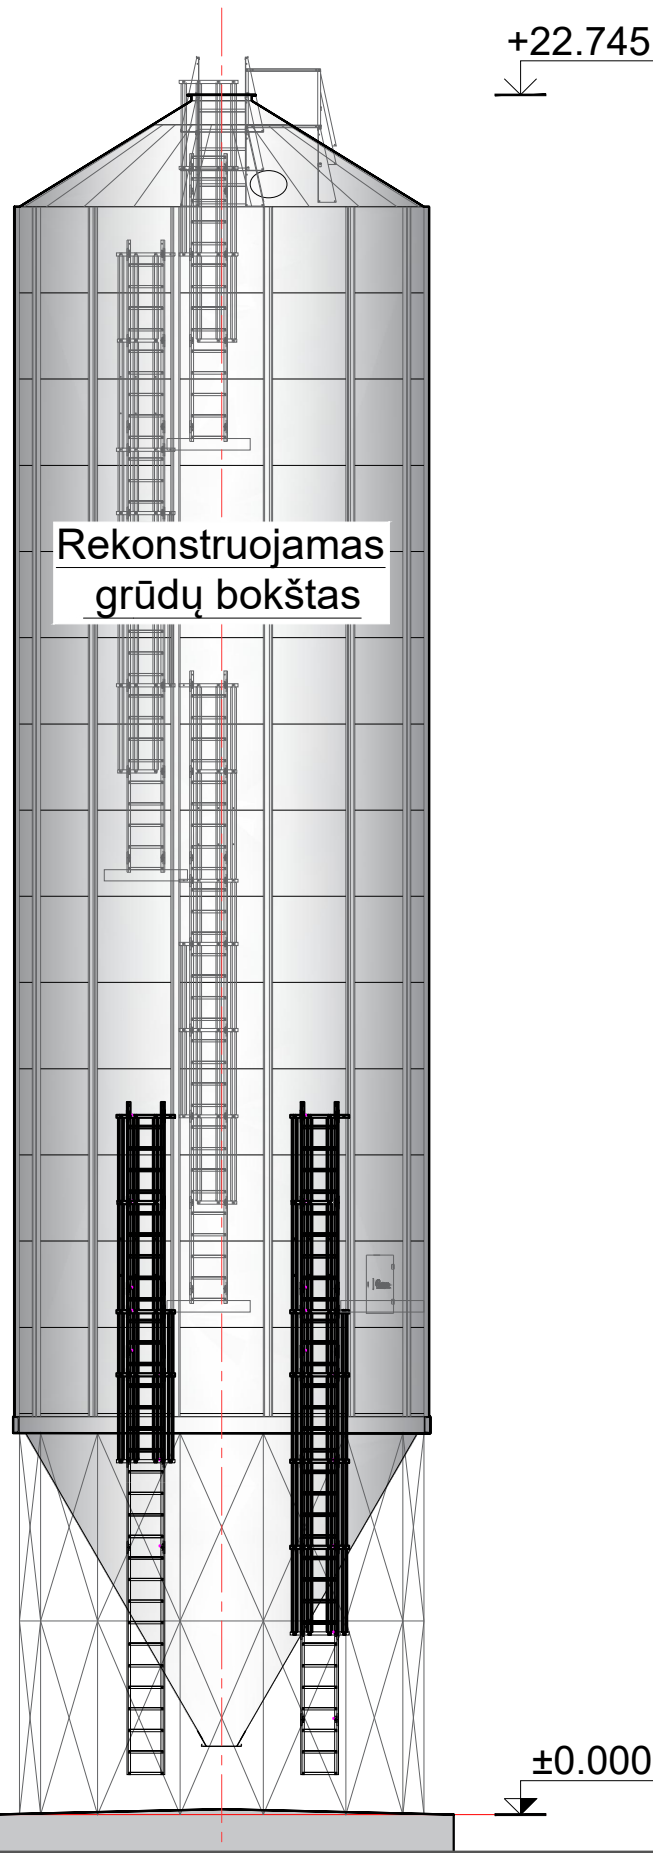

Esamas grūdų bokštas

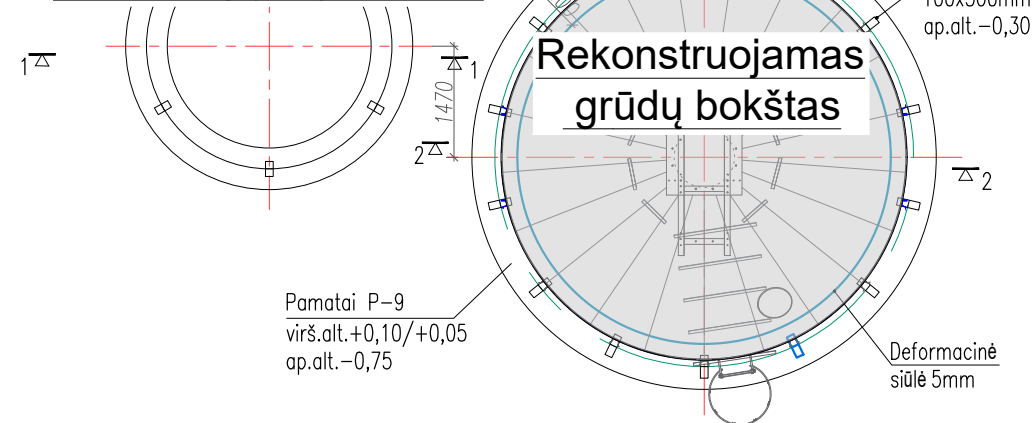

PASTABOS:

- ±0.000 = 165.60 bokšto pamato viršus pamato centre (tikslinti prieš pradedant statybos darbus);
- Brėžinyje išmatavimai žymimi milimetrais (mm), altitudės žymimos metrais (m);
- Brėžinys neskirtas matuoti;
- Brėžiniuose pateikti sprendiniai yra techninio projekto lygmens, skirti orientacinei statybos kainai apskaičiuoti;
- Prieš vykdant statybos darbus, būtina parengti darbo brėžinius ir techninio projekto sprendinius patikslinti.
- Prieš pradedant statybos darbus išsiimti aktą - leidimą darbams vykdyti. Vykdam darbus geležinkelio kelių ir jų įrenginių apsaugos zonoje, likus 3 dienoms iki darbų pradžios turi būti informuoti AB „LTG Infra“ Techninės priežiūros departamento specialistai.**
- Rangovo darbuotojai, dirbantys geležinkelio kelių ir jų įrenginių apsaugos zonoje, turi būti supažindinti su darbo geležinkelio transporte saugos reikalavimais ir atestuoti tokio pobūdžio darbui teisės aktų nustatyta tvarka.
- Darbus atlikti nenutraukiant traukinių eismo.

Šis dokumentas negali būti kopijuojamas visas ar dalimis.
Jo platinimas leidžiamas tik su raštišku UAB „Sava ranga“ leidimu.

O	2024.04	Projektiniai pasiūlymai.			
LAIDA	IŠLEIDIMO DATA	LAIDOS STATUSAS. KEITIMO PRIEŽASTIS (JEI TAIKOMA)			
KVAL. PATV. DOK. NR.	 info@savaranga.lt www.savaranga.lt		STATINIO PROJEKTO PAVADINIMAS Kitos paskirties inžinerinio statinio, Trakų r. sav., Senujų Trakų sen., Senujų Trakų k., Plačioji g. 27, rekonstravimo projektas		
36034 A 627	SPV SPDV	I. Burinskas G. Čiukauskienė	STATINIO NUMERIS IR PAVADINIMAS XX - Visi statiniai		
		BRĖŽINIO PAVADINIMAS Fasadas M1:100; Bendra statinių schema M1:100			LAIDA 0
LT	STATYTOJAS/ UŽSAKOVAS UAB "GRAINMORE"		BRĖŽINIO ŽYMUO 2024.01-590SR-PP-B-03	LAPAS 1	LAPŲ 1