
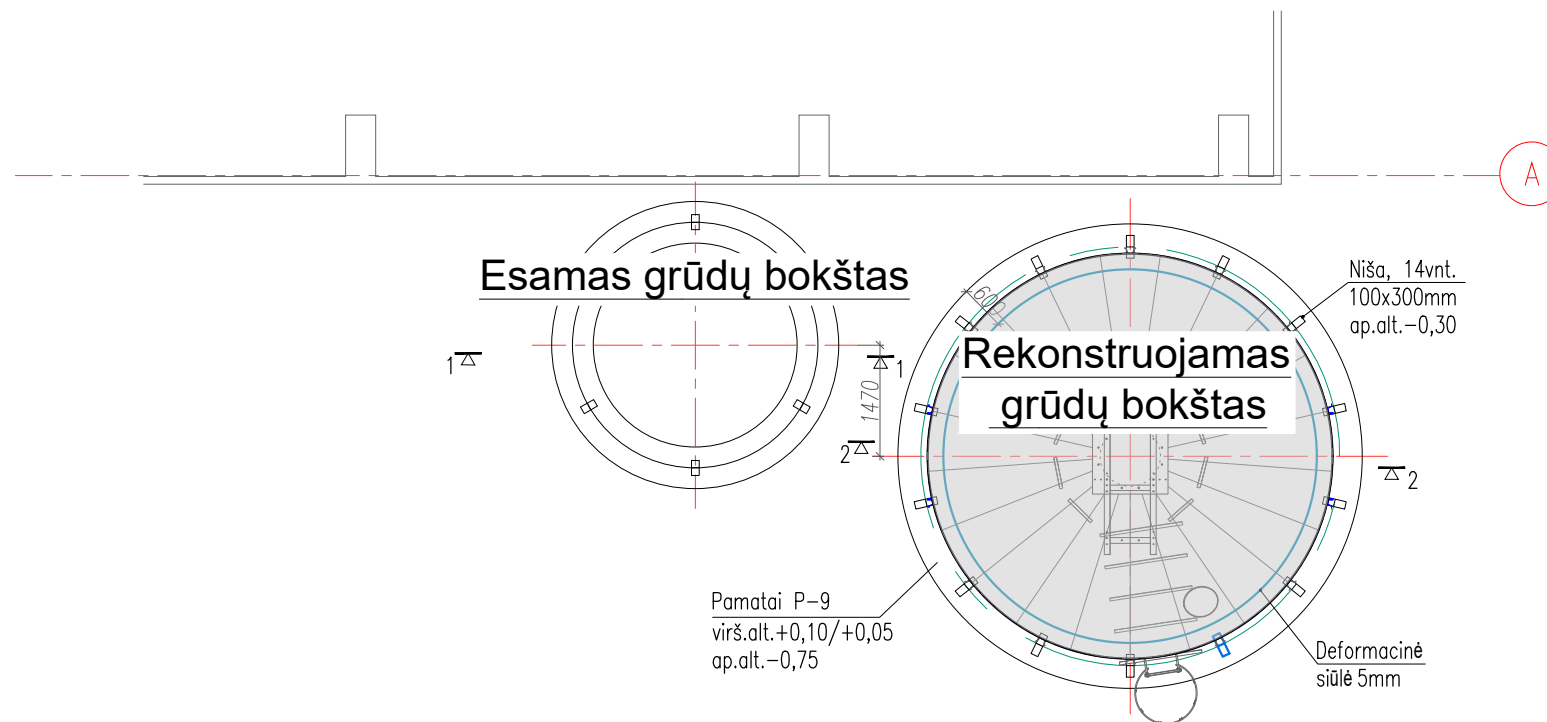


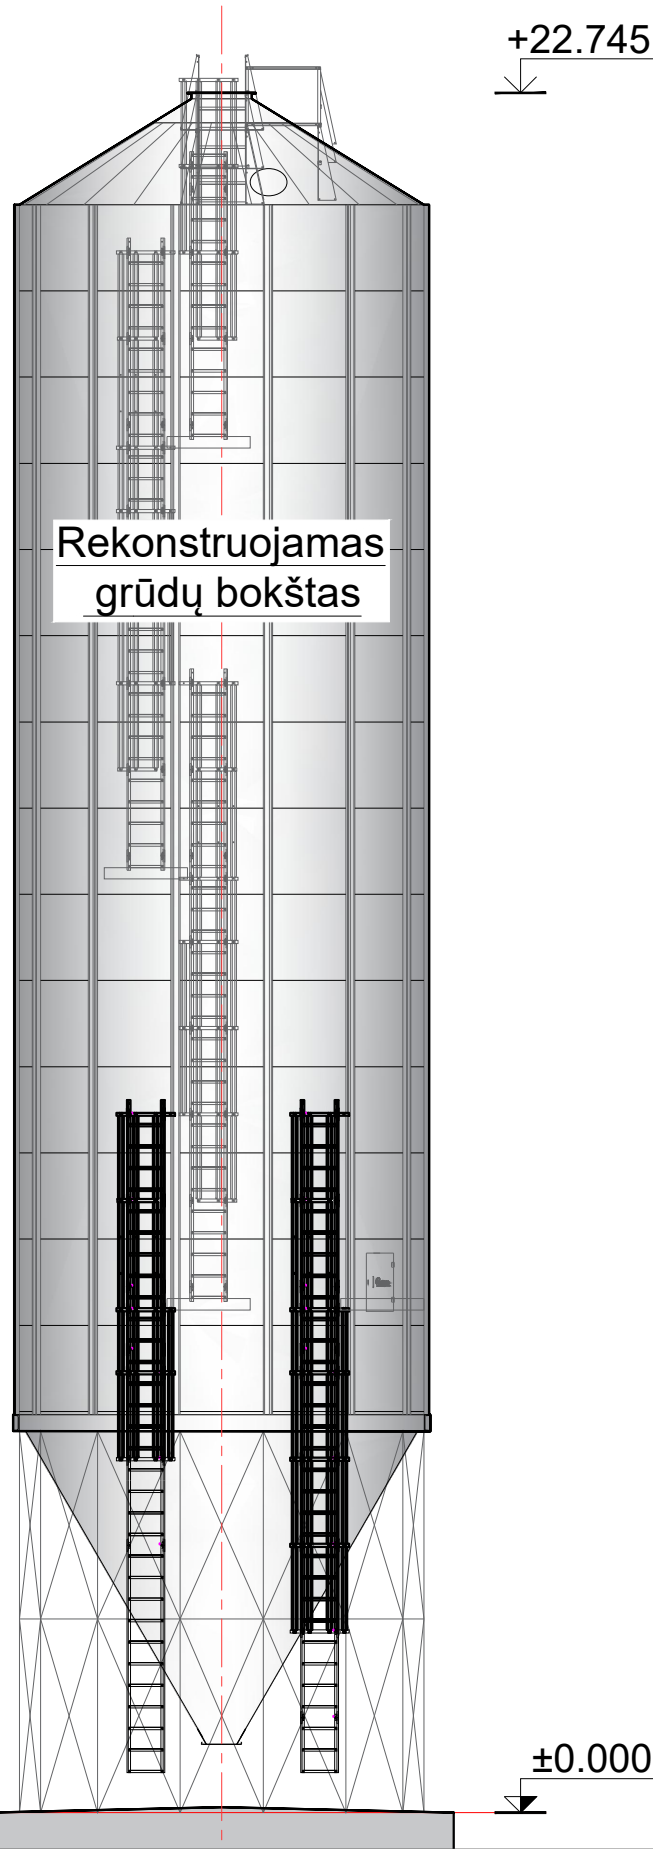

PASTABOS:

1. $\pm 0.000 = 165.60$ bokšto pamato viršus pamato centre (tikslinti prieš pradedant statybos darbus);
2. Brėžinyje išmatavimai žymimi milimetrais (mm), altitudės žymimos metrais (m);
3. Brėžinys neskirtas matuoti;
4. Brėžiniuose pateikti sprendiniai yra techninio projekto lygmens, skirti orientacinei statybos kainai apskaičiuoti;
5. Prieš vykdant statybos darbus, būtina parengti darbo brėžinius ir techninio projekto sprendinius patikslinti.
6. **Prieš pradedant statybos darbus išsiimti aktą - leidimą darbams vykdyti. Vykdam darbus geležinkelio kelių ir jų įrenginių apsaugos zonoje, likus 3 dienoms iki darbų pradžios turi būti informuoti AB „LTG Infra“ Techninės priežiūros departamento specialistai.**
7. Rangovo darbuotojai, dirbantys geležinkelio kelių ir jų įrenginių apsaugos zonoje, turi būti supažindinti su darbo geležinkelio transporto saugos reikalavimais ir atestuoti tokio pobūdžio darbui teisės aktų nustatyta tvarka.
8. Darbus atlikti nenutraukiant traukinių eismo.

Šis dokumentas negali būti kopijuojamas visas ar dalimis.
Jo platinimas leidžiamas tik su raštišku UAB „Sava ranga“ leidimu.

O	2024.04	Projektiniai pasiūlymai.			
LAIDA	IŠLEIDIMO DATA	LAIDOS STATUSAS. KEITIMO PRIEŽASTIS (JEI TAIKOMA)			
KVAL. PATV. DOK. NR.			STATINIO PROJEKTO PAVADINIMAS Kitos paskirties inžinerinio statinio, Trakų r. sav., Senujų Trakų sen., Senujų Trakų k., Plačioji g. 27, rekonstravimo projektas		
36034	SPV	I. Burinskas	STATINIO NUMERIS IR PAVADINIMAS XX - Visi statiniai		
A 627	SPDV	G. Čiukauskienė			
			BRĖŽINIO PAVADINIMAS		LAIDA
			Fasadas M1:100; Bendra statinių schema M1:100		0
LT	STATYTOJAS/ UŽSAKOVAS UAB "GRAINMORE"		BRĖŽINIO ŽYMUO 2024.01-590SR-PP-B-03		LAPAS 1
					LAPŲ 1