




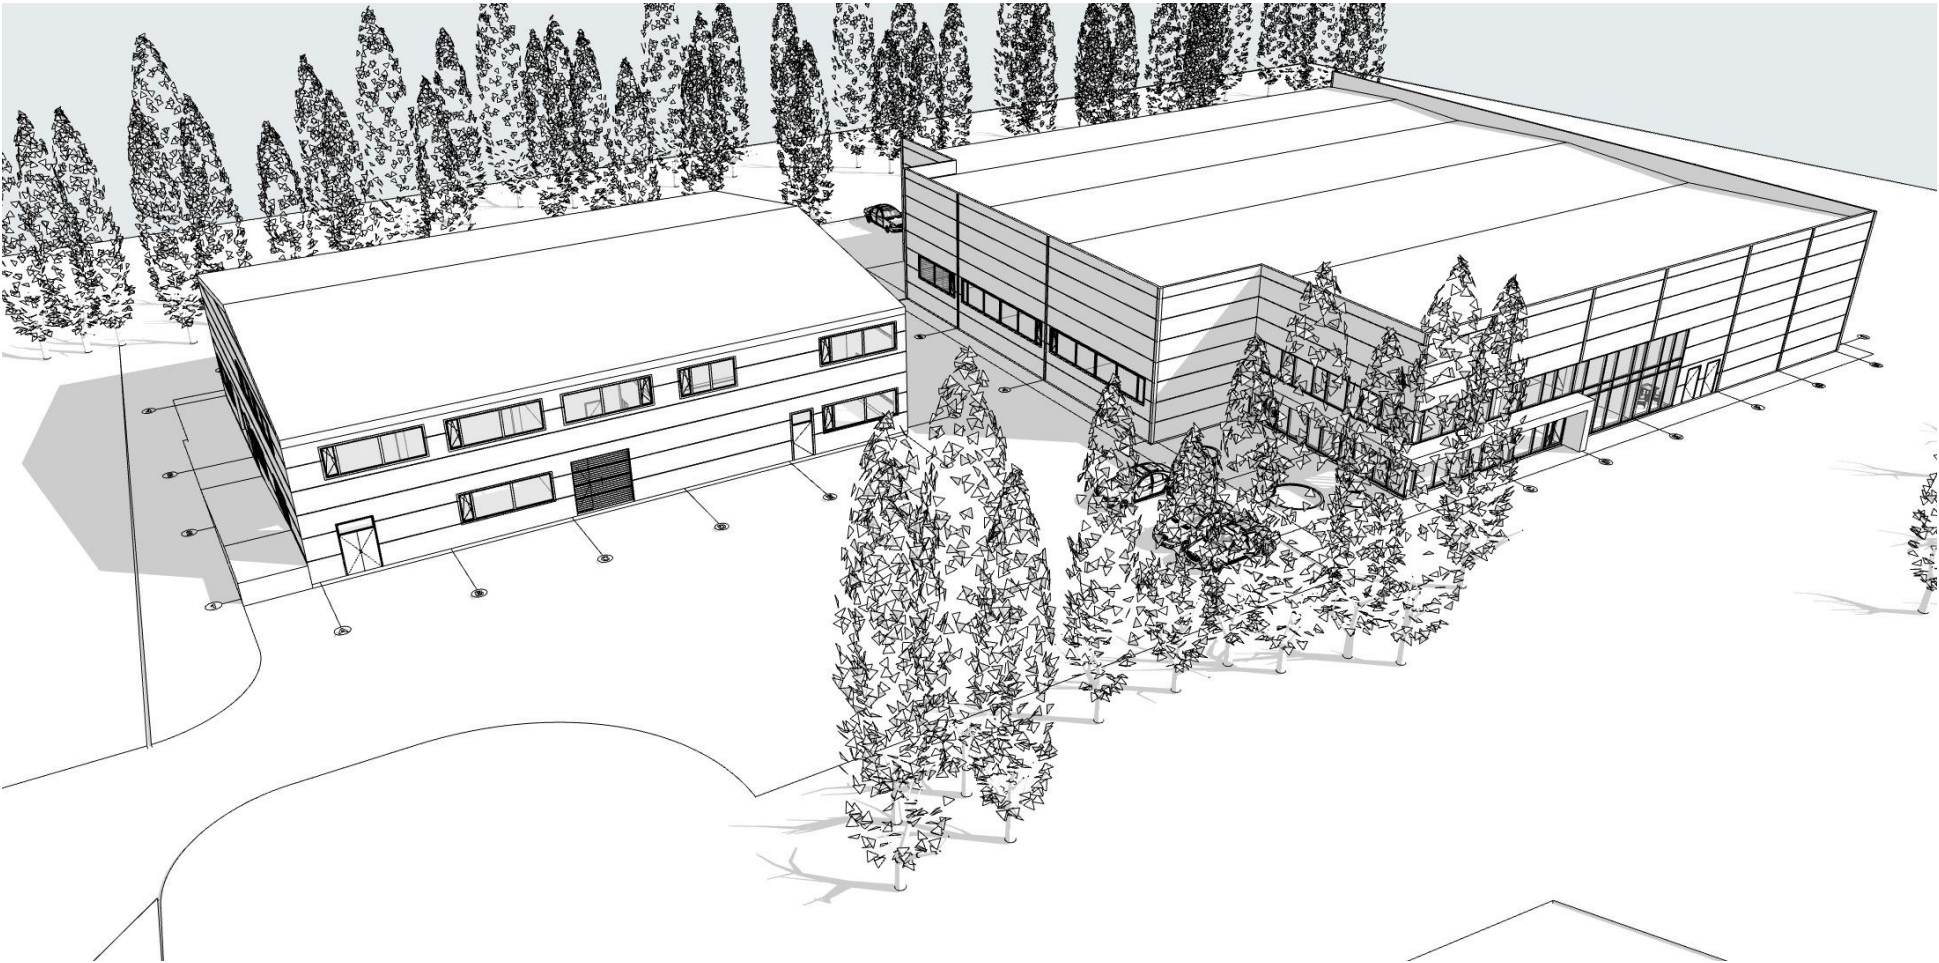

Atestato Nr.	Projektuoja: ARCHIMODUS				Objektas: Gamybos, pramonės pastatų Vokės g. 24A, Lentvaryje, Trakų r. sav. statybos projektas				
	A1342	PV/Arch.	V. Silevičius		2024-09	3D vaizdai 1			
Etapas	Statytojas:				Laida	Projekto Nr.	Brėžinio Nr.	Lapas	Lapų
PP	UAB "RETROSHTERN"				0	AM/2103		1	1

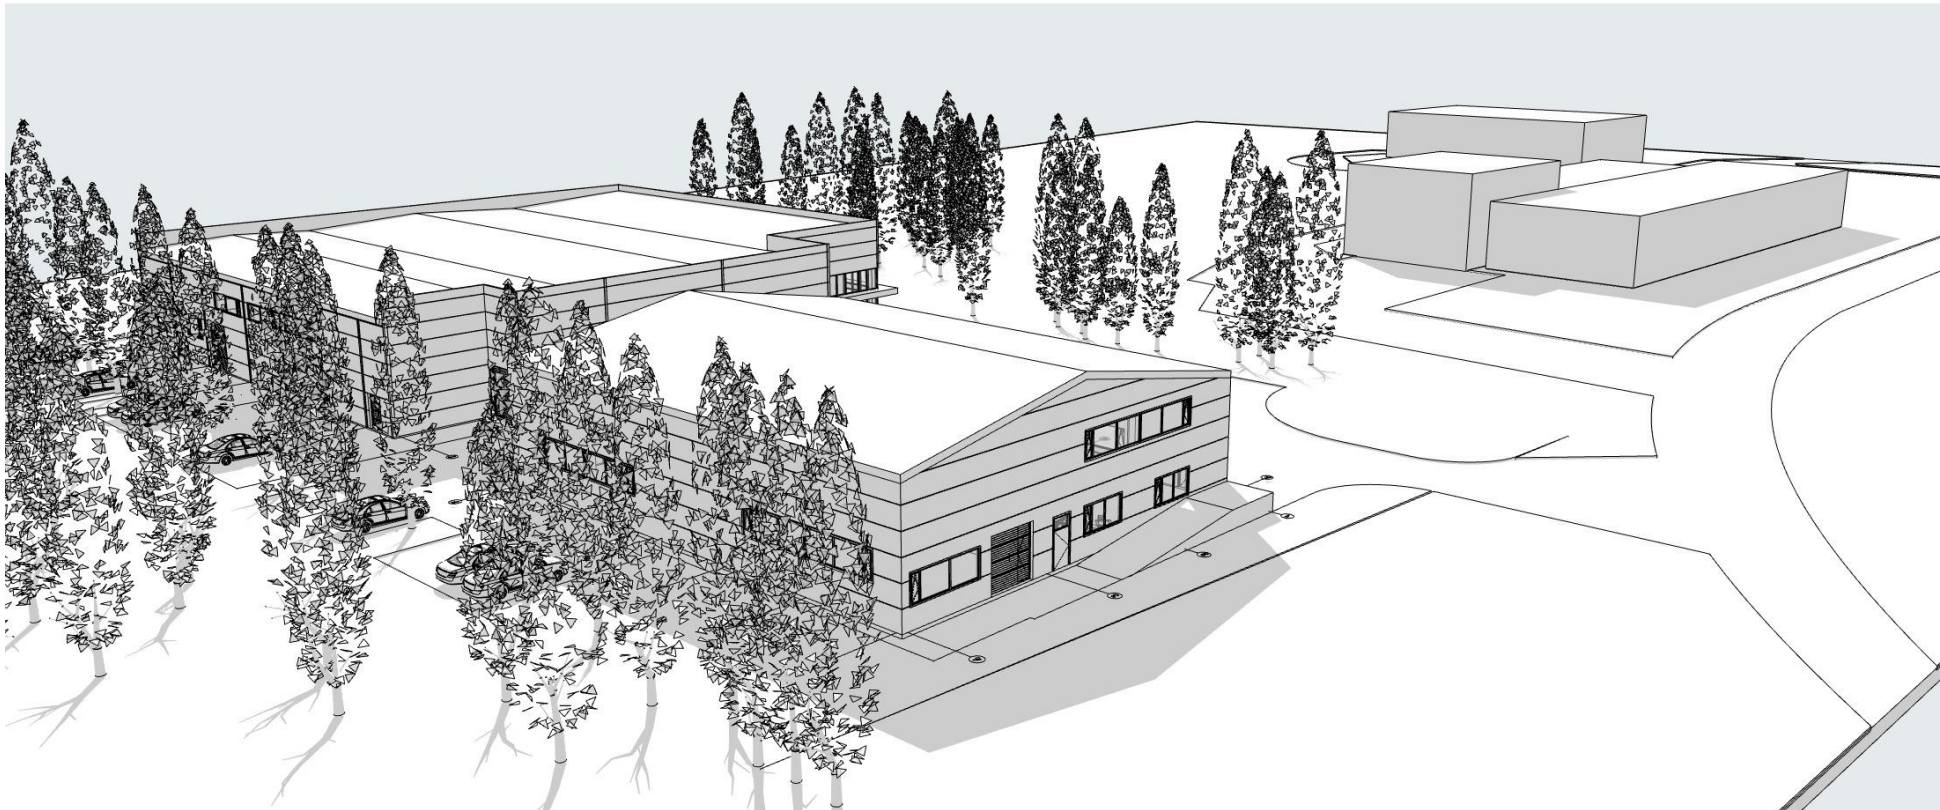

Atestato Nr.	Projektuoja:  ARCHIMODUS				Objektas: Gamybos, pramonės pastatų Vokės g. 24A, Lentvaryje, Trakų r. sav. statybos projektas				
	A1342	PV/Arch.	V. Silevičius		2024-09	3D vaizdai 2			
Etapas	Statytojas:				Laida	Projekto Nr.	Brėžinio Nr.	Lapas	Lapų
PP	UAB "RETROSHTERN"				0	AM/2103		1	1

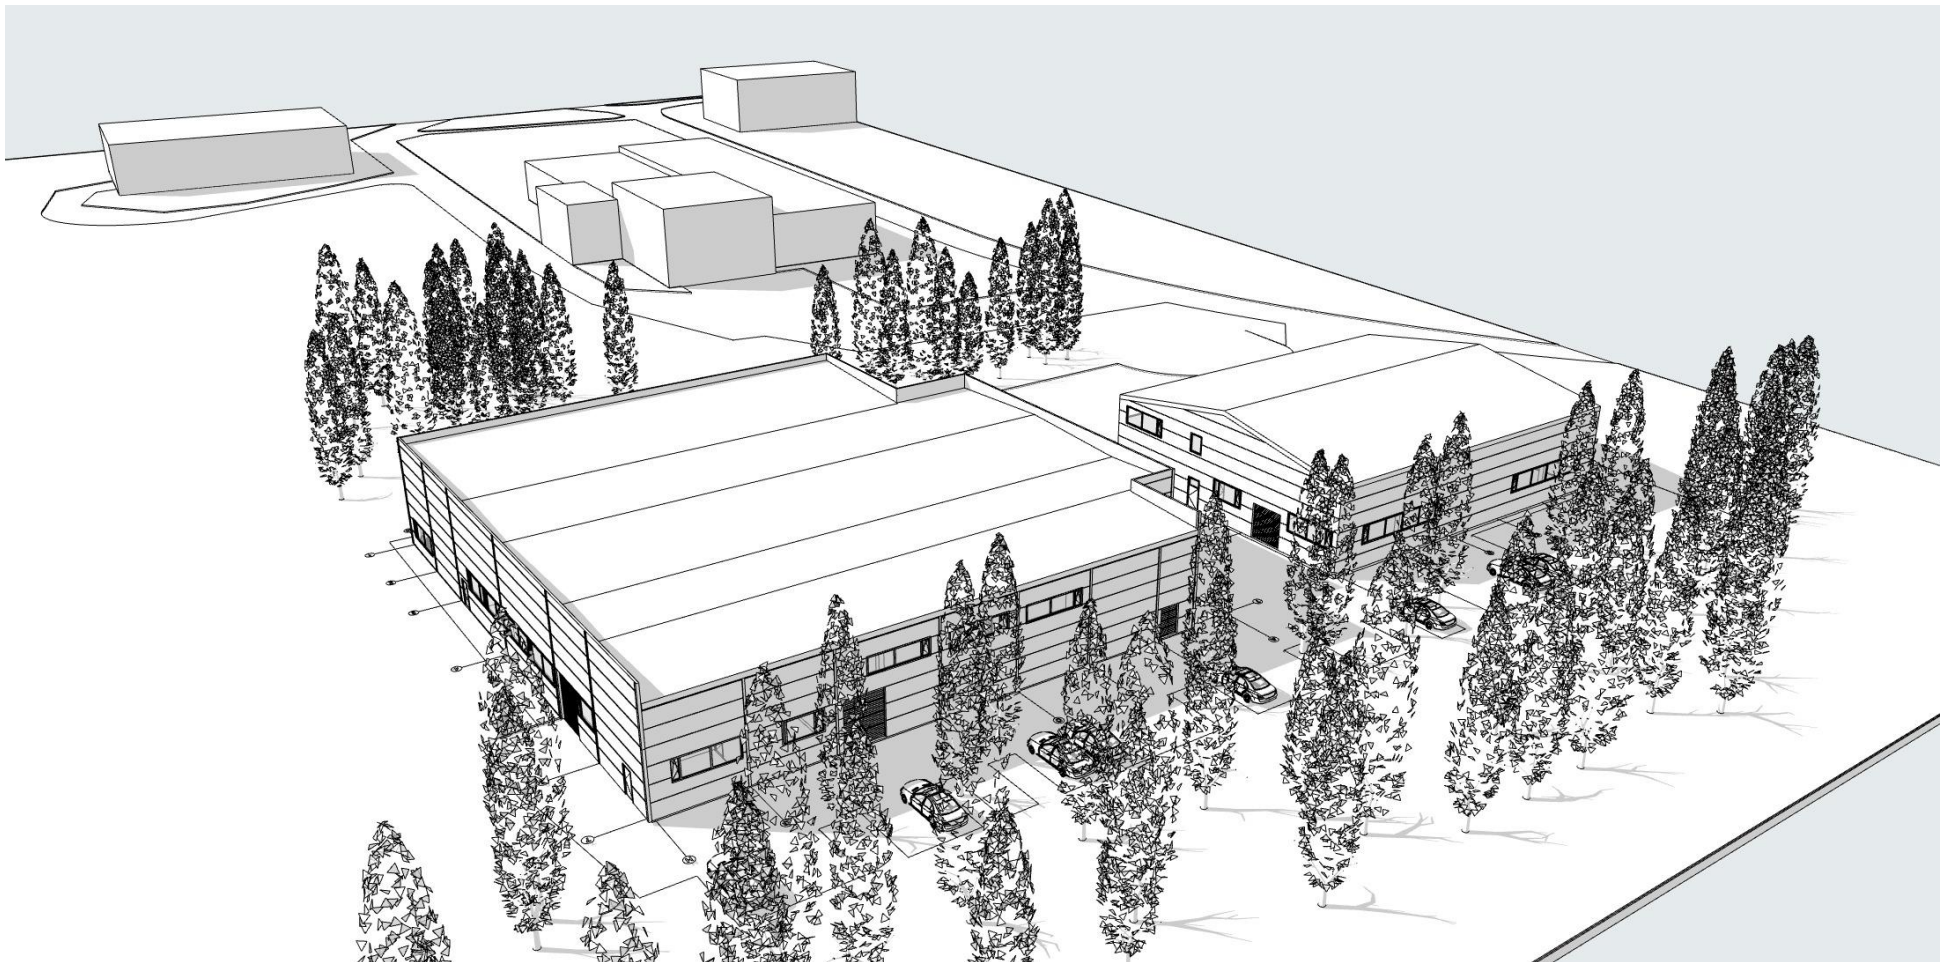

Atestato Nr.	Projektuoja:  ARCHIMODUS				Objektas: Gamybos, pramonės pastatų Vokės g. 24A, Lentvaryje, Trakų r. sav. statybos projektas				
	A1342	PV/Arch.	V. Silevičius		2024-09	3D vaizdai 3			
Etapas	Statytojas:				Laida	Projekto Nr.	Brėžinio Nr.	Lapas	Lapų
PP	UAB "RETROSHTERN"				0	AM/2103		1	1