

PROJEKTUOTOJAS

JŪRATĖS NORKUTĖS INDIVIDUALIOS VEIKLOS
VYKDYMO PAŽYMA NR. 027709, 2012-02-01, VILNIUS

STATYTOJAS	VŠĮ AMATŲ MOKYKLA "SODŽIAUS MEISTRAI"	
STATINIO PROJEKTO PAVADINIMAS	Mokslo paskirties pastato Trakų r. sav., Rūdiškių sen., Jelščiznos k., Meistrų g. 8, statybos projektas	
STATINIO KATEGORIJA	Neypatingas	
STATINIO PROJEKTO NR.	01-2024	
STATINIO PROJEKTO ETAPAS	Projektiniai pasiūlymai (PP)	
STATINIO (STATINIŲ) PAVADINIMAS	Mokslo paskirties pastatas	
STATINIO PROJEKTO DALIS	Projektiniai pasiūlymai (PP)	
BYLOS ŽYMUO	012024-01-PP-SA	
BYLOS LAIDOS ŽYMUO	0	
BYLOS IŠLEIDIMO DATA	2024-09	
PROJEKTO VADOVAS	A 1132 KPD 3880	Ramūnas Buitkus
PROJEKTO ARCHITEKTAS	A 2167	Ramūnas Buitkus Jūratė Norkutė

DOKUMENTŲ SUDETIES ŽINIARAŠTIS

Dokumento žymuo	Lapų	Laida	Dokumento pavadinimas	Pastabos
012024-01-PP-SA-AR	6	0	Aiškinamasis raštas	
012024-01-PP-SA-01	1	0	Sklypo sutvarkymo planas M 1:500	
012024-01-PP-SA-02	1	0	Pjūvis M 1:100	
012024-01-PP-SA-03	1	0	Pirmo aukšto planas M 1:100	
012024-01-PP-SA-04	1	0	Fasadai M 1:100	
012024-01-PP-SA-05	1	0	Fasadai M 1:100	
012024-01-PP-SA-06	1	0	Fasadai M 1:100	
012024-01-PP-SA-07	1	0	Fasadai M 1:100	
012024-01-PP-SA-08	1	0	Stogo planas M 1:100	
012024-01-PP-SA-09	1	0	Vaizdinė medžiaga	

LAIDA	IŠLEIDIMO DATA	LAIDOS STATUSAS. KEITIMO PRIEŽASTIS (JEI TAIKOMA)		
KVAL. PATV. DOK. NR.	JŪRATĖS NORKUTĖS INDIVIDUALIOS VEIKLOS VYKDYMO PAŽYMA NR. 027709, 2012-02-01 tel. nr. +37069998112; el.p. jurategeneral@gmail.com		STATINIO PROJEKTO PAVADINIMAS	
A 1132 KPD 3880	PV	RAMŪNAS BUITKUS	STATINIO PAVADINIMAS	
A 2167	Arch.	JŪRATĖ NORKUTĖ	MOKSLO PASKIRTIES PASTATAS	
			DOKUMENTO PAVADINIMAS	Laida
			Aiškinamasis raštas	0
LT	STATYTOJAS VŠĮ AMATŲ MOKYKLA "SODŽIAUS MEISTRAI"		DOKUMENTO ŽYMUO	Lapas
			122024-01-PP-SA-AR	Lapų
				1
				2

AIŠKINAMASIS RAŠTAS
BENDRIEJI STATINIŲ RODIKLIAI

Pavadinimas	Mato vienetas	Kiekis	Pastabos
I SKYRIUS SKLYPAS			
1. Sklypo plotas	m ²	36000	
2. Sklypo užstatymo intensyvumas	%	1.14	
3. Sklypo užstatymo tankis	%	1.77	
II SKYRIUS PASTATAI			
1. Mokslo paskirties pastatas	Vnt.	1	
1.2. Pastato bendrasis plotas.*	m ²	410.96	
1.3. Pastato naudingasis plotas. *	m ²	410.96	
1.4. Pastato tūris.*	m ³	2605	
1.5. Aukštų skaičius.*	Vnt.	1	
1.6. Pastato aukštis. *	m	5.92	
1.8. Energinio naudingumo klasė		A++	
1.9. Pastato (patalpų) akustinio komforto sąlygų klasė		B	
1.10. Statinio atsparumo ugniai laipsnis		III	

Statytojas - Viešoji įstaiga Amatų mokykla „Sodžiaus meistrai“

Statinio projekto vadovas – Ramūnas Buitkus Atest. Nr. A 1132, KPD 3880

012024-01-PP-SA-AR	LAPAS	LAPŲ	LAIDA
	2	6	0

AIŠKINAMASIS RAŠTAS

1. Projektuojamo statinio statybos vieta, statybos rūšis, statinio paskirtis, statinio kategorija, kiti reikalingi duomenys:

Statybos vieta: Meistrų g. 8, Jelščiznos k., Rūdiškių sen., Trakų r. sav.;

Statybos rūšis: Nauja statyba;

Statinio paskirtis: Mokslo paskirties pastatas;

Statinio kategorija: Neypatingas.

2. Statybos sklypo aprašymas:

Žemės sklypo adresas: Meistrų g. 8, Jelščiznos k., Rūdiškių sen., Trakų r. sav. (sklypo kad. nr. 7938/0007:408);

Žemės sklypo paskirtis: Kita;

Žemės sklypo naudojimo būdas: Visuomeninės paskirties teritorijos;

Žemės sklypo plotas: 3.60 ha.

Žemės naudojimo apribojimai:

- Kiti servitutai (tarnaujantis) - Teisė nekliudomai įrengti nurodytus elektros įrenginius, taip pat prieiti, privažiuoti ar kitaip patekti prie servituto turėtojai priklausančių ar jo eksploatuojamų elektros įrenginių, esančių žemės sklypo dalyje, teisės aktų nustatyta tvarka atlikti jų techninės priežiūros, remonto, eksploatavimo, rekonstravimo, modernizavimo, paleidimo, derinimo, elektros tinklų keitimo iš oro linijų į kabelių linijas darbus, bandymus, matavimus, dispečerinį bei technologinį valdymą, taip pat įrengti naujus elektros energetikos objektus, neišplečiant šia sutartimi nustatytų apsaugos zonų ir servituto ribų. Teritorija, kurioje taikomos SŽNS, neįregistruota Nekilnojamojo turto registre: elektros tinklų apsaugos zonos (III skyrius, ketvirtasis skirsnis);
- Duomenys apie įregistruotas teritorijas, kuriose taikomos specialiosios žemės naudojimo sąlygos:
 - 11.1. Teritorijos pavadinimas: Elektroninių ryšių tinklų elektroninių ryšių infrastruktūros apsaugos zonos (III skyrius, vienuoliktasis skirsnis);
 - 11.2. Teritorijos pavadinimas: Elektros tinklų apsaugos zonos (III skyrius, ketvirtasis skirsnis);
 - 11.3. Teritorijos pavadinimas: Elektros tinklų apsaugos zonos (III skyrius, ketvirtasis skirsnis)
 - 11.4. Teritorijos pavadinimas: Elektros tinklų apsaugos zonos (III skyrius, ketvirtasis skirsnis)
 - 11.5. Teritorijos pavadinimas: Elektros tinklų apsaugos zonos (III skyrius, ketvirtasis skirsnis)
 - 11.6. Teritorijos pavadinimas: Elektros tinklų apsaugos zonos (III skyrius, ketvirtasis skirsnis);

Gretimas užstatymas:

Žemės sklypas ribojasi su kitais NT registre registruotais sklypais, kuriu nuosavybė: Lietuvos respublika, privatūs asmenys ir juridiniai asmenys;

Prie žemės sklypo privažiuojama nuo esamos Meistrų g. pusės.

Sklype esantys statiniai: statinių nėra

Sklype esantys želdiniai: Sklype yra želdinių keletą jaunų spygliuočių, žr. topografinį planą;

Sklypo reljefas: Pagal Baltijos jūros altitudžių aukščių sistemą žemiausias taškas apie – 152.60 m., aukščiausias taškas apie – 153.48 m.

012024-01-PP-SA-AR	LAPAS	LAPŲ	LAIDA
	3	6	0

Žemės sklypo užstatymo reglamentai pagal bendrąjį planą: Kraštovaizdžio tvarkymo zonos indeksas ma6B, Kraštovaizdžio tvarkymo zonos numeris brėžinyje -71:

Teritorijos naudojimo būdas – Visuomeninės paskirties teritorijos;

Žemės sklypo naudojimo būdas – Visuomeninės paskirties teritorijos;

Leidžiamas pastatų aukštis, Statinių aukštis (m): negyv. Pastatams – 10 metrų;

Vientiso užstatymo teritorijos - didesnės kaip 2 ha užstatytos teritorijos (besijungianti tarpusavyje, pastatų, kiemų, aikštelių užimta žemė, kita tiesioginiam statinių eksploatavimui naudojama žemė, įsiterpusi kelių, gatvių, privažiavimų žemė), kuriose užstatymo tankis mažesnis kaip 20 %

Užstatymo intensyvumas: kitiems negyv. Pastatams – 0.6 koef.

Užstatymo tipas – Išlaikoma teritorijos charakteringos planinės-erdvinės kompozicijos bruožai;

Sklype numatoma ne mažiau 15 % želdynų kiekis vadovaujantis „Viešųjų atskirųjų želdinų plotų normų ir priklausomųjų želdynų plotų normų apskaičiavimo tvarkos aprašu“.

Ištrauka iš „Trakų rajono savivaldybės teritorijos bendrojo plano“

objekto vieta:



012024-01-PP-SA-AR	LAPAS	LAPŲ	LAIDA
	4	6	0

3. Sklypo plano sprendiniai

Statiny's yra projektuojamas arčiau rytinės sklypo ribos. Pastato atstumai nuo sklypo ribų: šiaurinėje dalyje – ~35.37 m., rytinėje dalyje – ~12.00 m., vakarinėje dalyje – ~183.68 m.. Aukštų skaičius – 1.0 m, aukštis – 5.92 m.. Pastato grindų ± 0.000 yra 153.05 m..

Projektuojami žemės sklypo užstatymo reglamentai: užstatymo tankis – 1.77 %; užstatymo intensyvumas – 1.14 %.

Sklypo užstatymo reglamentai nėra viršijami ir atitinka.

Įvažiavimas į sklypą, iš vakarinės sklypo pusės, nuo Meistrų g. pusės. Projektuojamame pastate - neformalaus (suaugusiųjų švietimo) ugdymo mokinių skaičius - 15 žmonės; darbuotojų skaičius - 5 žmonės; Viso 20 žmonių - numatoma - 5 automobilių stovėjimo vietos (mažiausiai 1 automobilio stovėjimo vieta).

Paskaičiuota pagal:

STR 2.06.04:2014 „Gatvės ir vietinės reikšmės keliai. Bendrieji reikalavimai“, pagal XIII skyrių automobilių stovėjimo reglamentavimas, 30 lentelę Automobilių stovėjimo vietų minimalus skaičius:

9. Mokslo paskirties pastatai - 9.2 profesinės mokyklos - 1 vieta 30 mokinių.

Sklype numatoma ne mažiau 15 % želdynų kiekis vadovaujantis „Viešųjų atskirųjų želdinų plotų normų ir priklausomųjų želdynų plotų normų apskaičiavimo tvarkos aprašu“.

4. Statinio architektūros sprendiniai

Projektuojamas pastatas 1 aukšto, taisyklingos konfigūracijos. Pastato dydis plane (pagal sienų išorinį kontūrą) yra 37.50 m. x 19.00 m..

Įėjimas į pastatą iš rytinės pusės.

Pirmajame aukšte projektuojamos patalpos: holas, posėdžių salė, darbo kabinetas, 2 wc (vyrų moterų), A tipo wc žmonėms su negalia, katilinė/ ūkine patalpa, 2 mokymo salės, 2 stoginės.

Pastato pamatai – gręžtiniai.

Pastato sienos – medinio karkaso su daugiasluoksnėmis plokštėmis;

Pastato stogas – medinių konstrukcijų, stogo danga – skarda.

Projektuojama fasado apdaila:

- cokolio apdaila, dažytas tinkas. Spalva – tamsiai pilka;
- sienų apdaila – apkalimas dailylentėmis. Spalva – ruda, skarda -tamsiai pilka;
- stogo apdaila - skarda. Spalva - tamsiai pilka;
- langai mediniai su stiklo paketu. Spalva – balta;
- durys – restauruojamos arba gaminamos pagal esamas. Spalva – tamsiai pilka.

5. Inžinerinių tinklų aprašymas

Vandentiekio inžineriniai tinklai – numatoma projektuoti vietiniai.

Nuotekų inžineriniai tinklai – numatoma projektuoti vietiniai valymo įrengimais.

Lietaus surinkimo inžineriniai tinklai – numatoma projektuoti ir įrengti vietinę lietaus surinkimo kanalizaciją.

Elektros inžineriniai tinklai – projektuojami įvadai nuo centralizuotų elektros inžinerinių tinklų.



6. Susisiekimo komunikacijų aprašymas

Įvažiavimas į sklypą nuo esamos Meistrų g. pusės;

Automobilių stovėjimui numatoma aikštelė nagrinėjamo sklypo ribose, betoninių trinkelų danga privažiavimas.

012024-01-PP-SA-AR	LAPAS	LAPŲ	LAIDA
	5	6	0

012024-01-PP-SA-AR	LAPAS	LAPŲ	LAIDA
	6	6	0

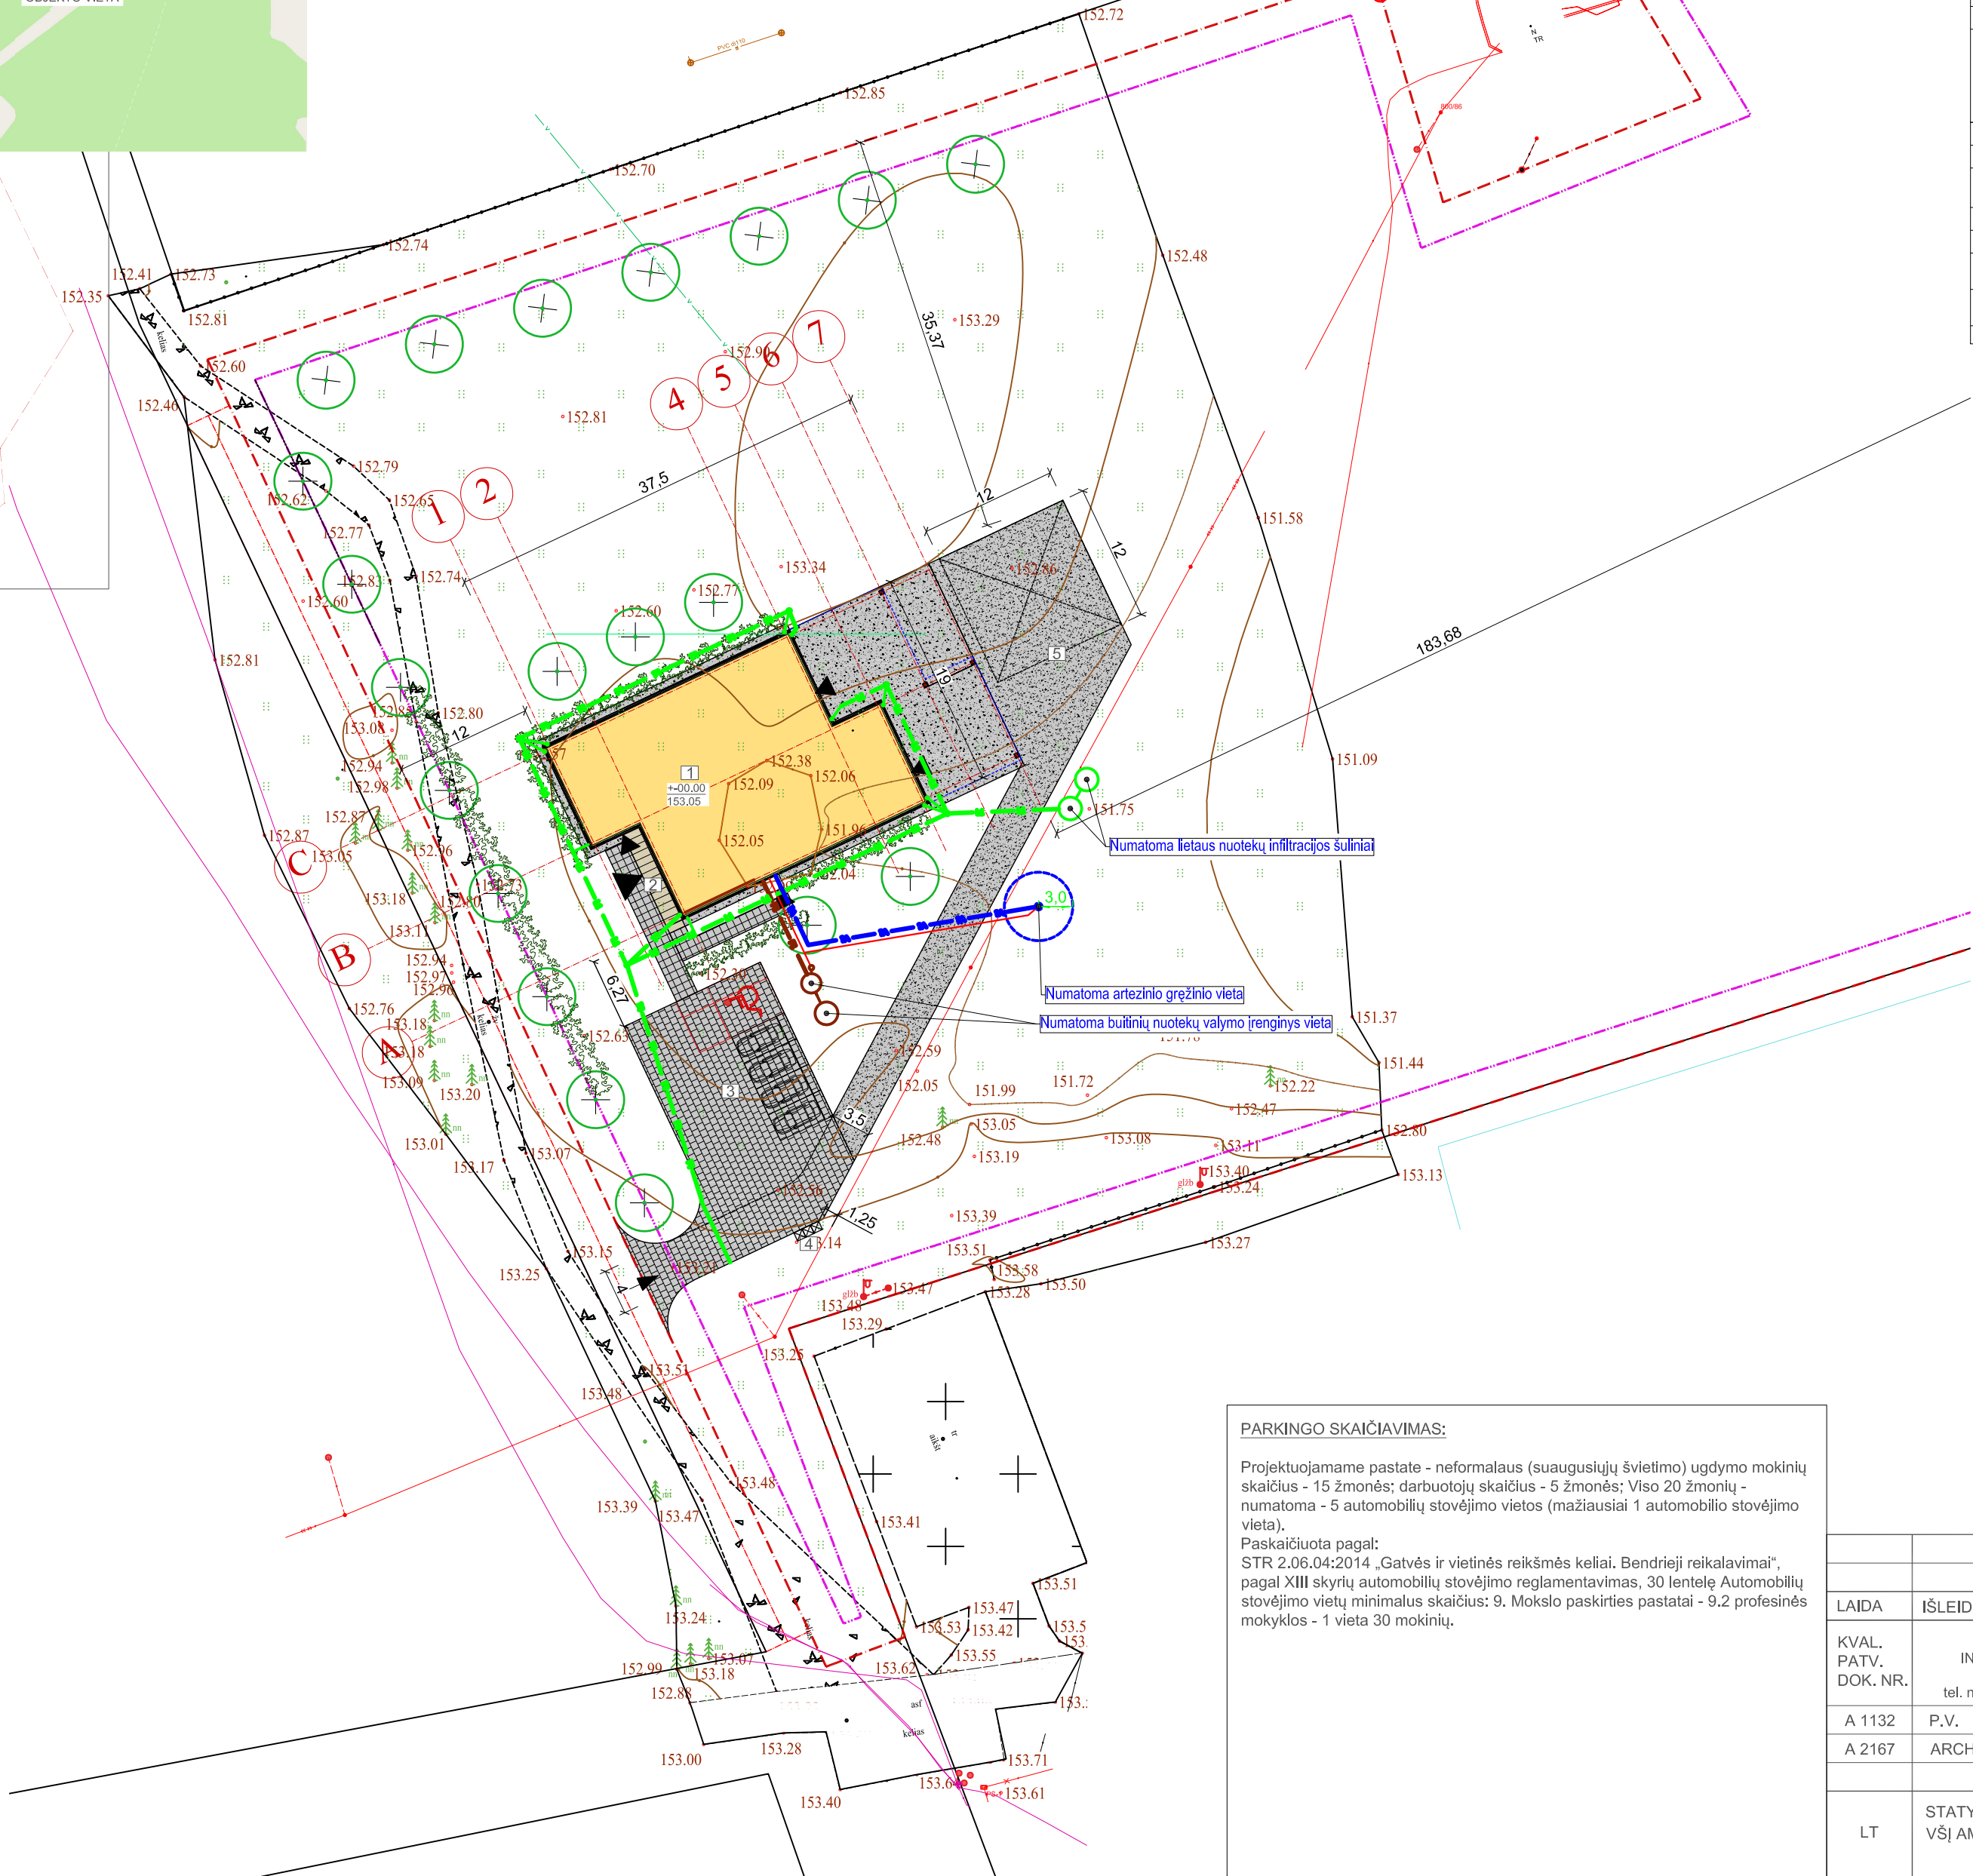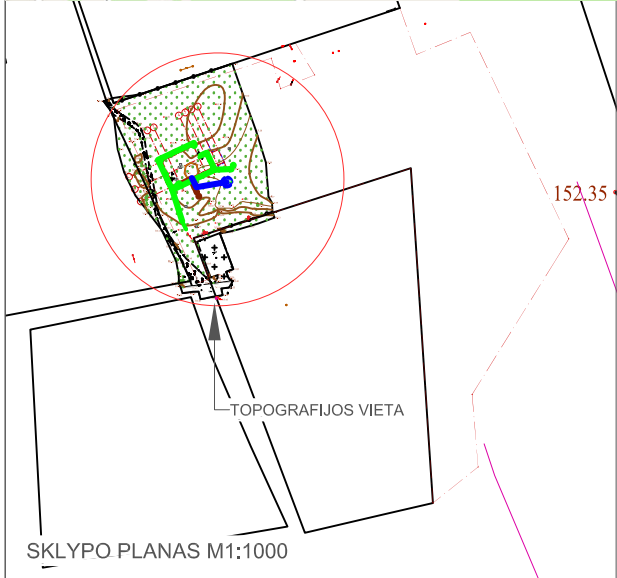

BENDRIEJI RODIKLIAI	
PAVADINIMAS	RODIKLIS
I SKLYPAS	
Sklypo plotas	36000 m²
Sklypo užstatymo plotas	638,27m²
Sklypo užstatymo intensyvumas	1,14 %
Sklypo užstatymo tankis	1,77 %
Apželdintas sklypo plotas	> 15 %
Automobilių stovėjimo vietų sk.	5vnt
II PASTATAI	
MAITINIMO PASKIRTIES PASTATAS	
Pastato bendras plotas	410,96 m²
Pastato naudingas plotas	410,96 m²
Pastato tūris	2605 m³
Aukštų skaičius	1
Patato aukštis	5,92 m
Energetinio naudingumo klasė	A++
Pastato akustinio komforto klasė	C
Statinio atsparumo ugniai laipsnis	III

EKSPLIKACIJA	
EIL. NR.	PAVADINIMAS
1	Statinys - medinis, 1 aukšto, III ugniai atsparumo laipsnio
2	Terasa
3	Automobilių parkavimo vieta
4	Individualūs atliekų surinkimo konteineriai
5	Automobilių apsisukimo aikštelė

SUTARTINIAI ŽYMĖJIMAI

Sklypo riba

Gretimų sklypų ribos

Gatvės raudonosios linijos

Statybos linija pagal detalų planą

Projektuojami statiniai

Įvažiavimas į sklypą

Pagrindinis įėjimas į pastatą

Kiti įėjimai į pastatą

Individualūs atliekų surinkimo konteineriai

Automobilio stovėjimo vieta

Projektuojama trinkelų danga

Projektuojama akmens masės plytelių danga

Projektuojama veja sklype

Smulkios skaldos danga

Projektuojama terasa medinė

Esami medžiai sklype

Projektuojami želdiniai

X=6043256.83

Y=555484.28

Pastato kampų pririšimo koordinatės

A tipo automobilių stovėjimo vieta žmonėms su negalia (3400x5200, persėdimo zona 1500x3000) Skirtosios prieinamos stovėjimo vietos žymėjimas ant važiuojamosios dalies nubrėžtu tarptautiniu prieinamumo simboliu.

Esamas 0,4 kV el. tinklas

Projektuojamas vandentiekio tinklas

Projektuojamas buitinių nuotekų tinklas


Projektuojamas lietaus nuotekų tinklas

PARKINGO SKAIČIAVIMAS:

Projektuojamame pastate - neformalaus (suaugusiųjų švietimo) ugdymo mokinių skaičius - 15 žmonės; darbuotojų skaičius - 5 žmonės; Viso 20 žmonių - numatoma - 5 automobilių stovėjimo vietos (mažiausiai 1 automobilio stovėjimo vieta).


Paskaičiuota pagal:
STR 2.06.04:2014 „Gatvės ir vietinės reikšmės keliai. Bendrieji reikalavimai“, pagal XIII skyrių automobilių stovėjimo reglamentavimas, 30 lentelę Automobilių stovėjimo vietų minimalus skaičius: 9. Mokslo paskirties pastatai - 9.2 profesinės mokyklos - 1 vieta 30 mokinių.

LAIDA	IŠLEIDIMO DATA		LAIDOS STATUSAS, KEITIMO PRIEŽASTIS				
KVAL. PATV. DOK. NR.	JŪRATĖS NORKUTĖS INDIVIDUALIOS VEIKLOS VYKDYMO PAŽYMA NR. 027709, 2012-02-01 tel. nr. +37069998112; el.p. jurategeneral@gmail.com			Mokslo paskirties pastato Trakų r. sav., Rūdiškių sen., Jeliščiznos k., Meistrų g. 8, statybos projektas			
A 1132	P.V.	RAMŪNAS BUITKUS		SKLYPO PLANAS M1:500		LAIDA	
A 2167	ARCH.	JŪRATĖ NORKUTĖ				0	
LT	STATYTOJAS VŠĮ AMATŲ MOKYKLA "SODŽIAUS MEISTRAI"			012024-01-PP-SA_B- 001		LAPAS 01	LAPŲ 1

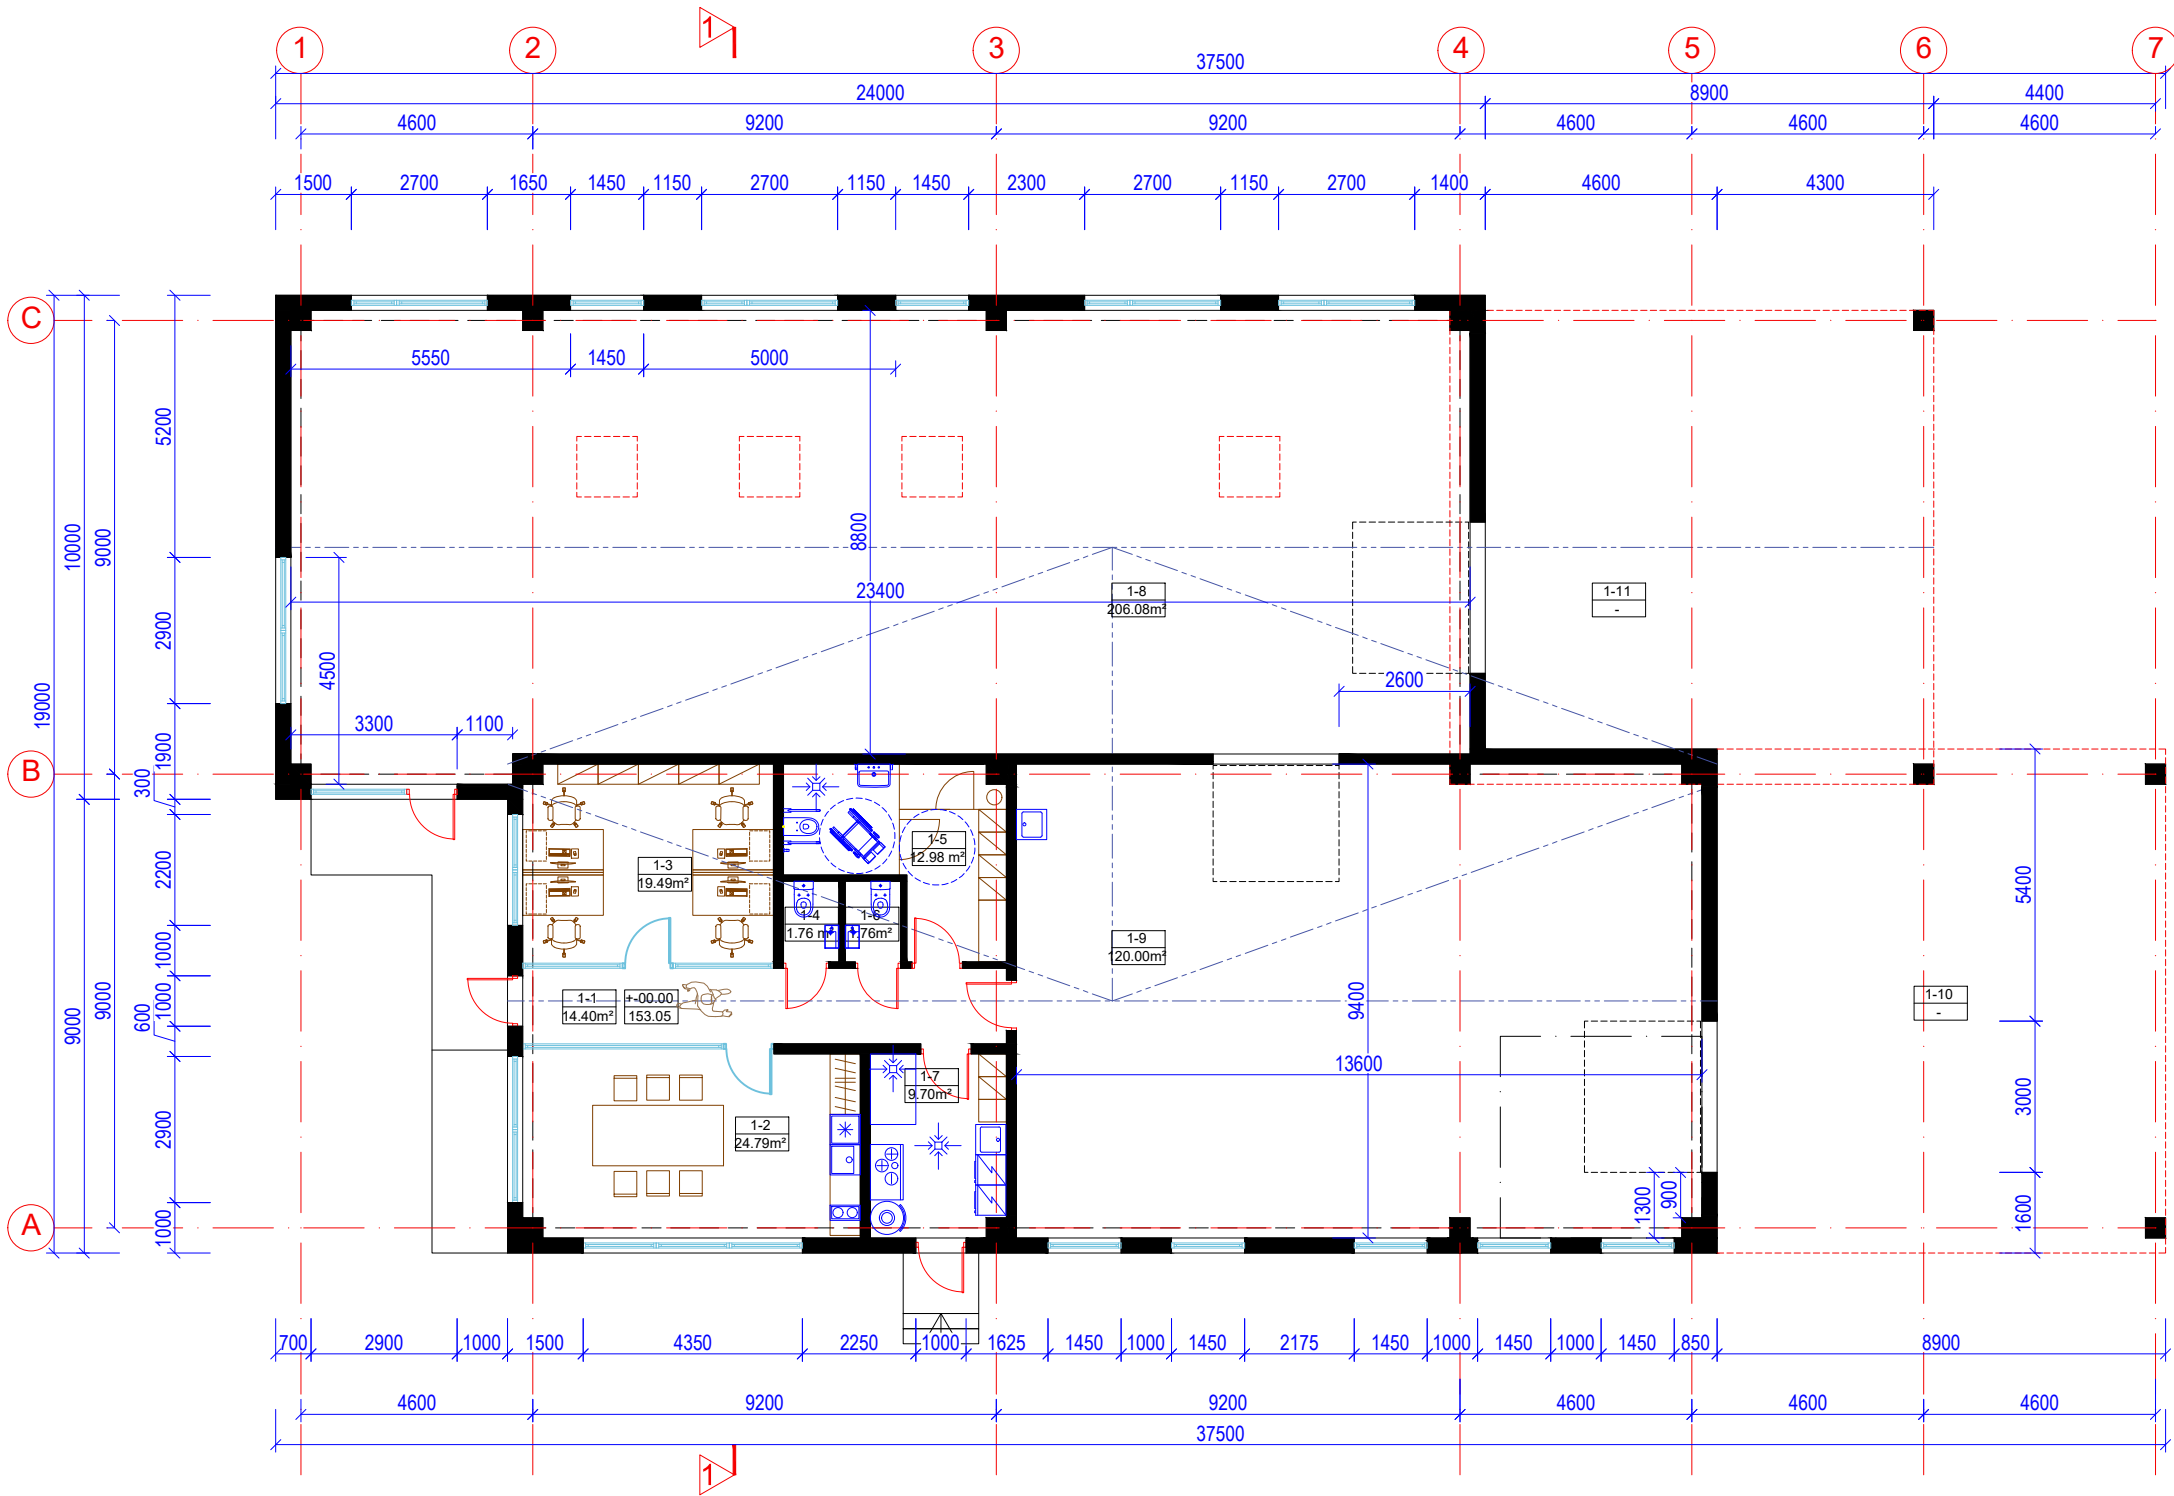


1 BUTO PATALPŲ EKSPLIKACIJA		
EIL. NR.	PATALPOS PAVADINIMAS	PLOTAS (m²)
1-1	HOLAS/ KORIDORIUS	14,40
1-2	POSĖDŽIŲ SALĖ	24,79
1-3	DARBO KABINETAS	19,49
1-4	WC VYRŲ	1,76
1-5	WC ŽN A TIPO	12,98
1-6	WC MOTERŲ	1,76
1-7	KATILINĖ/ ŪKINĖ PATALPA	9,70
1-8	MOKYMO SALĖ	206,08
1-9	MOKYMO SALĖ	120,00
1-10	STOGINĖ	
1-11	STOGINĖ	
BENDRAS BLOTAS		410.96

LAIDA		IŠLEIDIMO DATA	
KVAL. PATV. DOK. NR.		LAIDOS STATUSAS. KEITIMO PRIEŽASTIS	
		JŪRATĖS NORKUTĖS INDIVIDUALIOS VEIKLOS VYKDYMO PAŽYMA NR. 027709, 2012-02-01 tel. nr. +37069998112; el.p. jurategeneral@gmail.com	
		Mokslo paskirties pastato Trakų r. sav., Rūdiškių sen., Jelščiznos k., Meistrų g. 8, statybos projektas	
A 1132	P.V.	RAMŪNAS BUITKUS	01 MOKYMO PASKIRTIES PASTATAS
A 2167	ARCH.	JŪRATĖ NORKUTĖ	LAIDA
		PIRMO AUKŠTO PLANAS M1:150	
		0	
LT		UŽSAKOVAS VŠĮ AMATŲ MOKYKLA "SODŽIAUS MEISTRAI"	012024-01-PP-SA_B- 02
		LAPAS	LAPŲ
		01	1

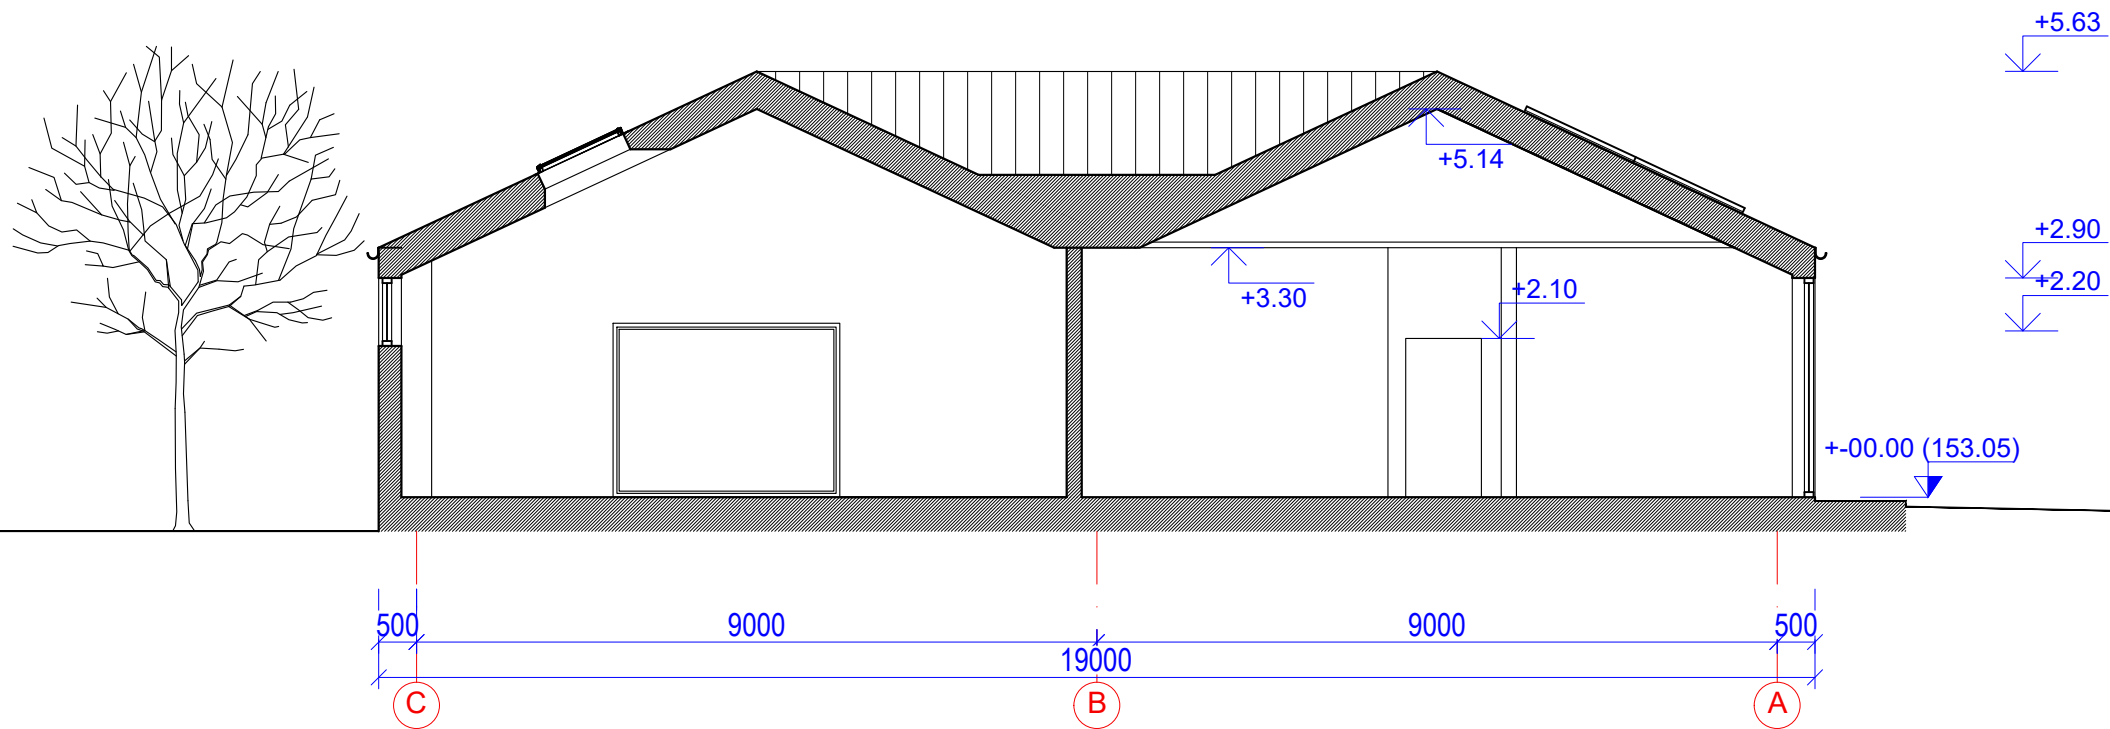

LAIDA	IŠLEIDIMO DATA	LAIDOS STATUSAS. KEITIMO PRIEŽASTIS			
KVAL. PATV. DOK. NR.	JŪRATĖS NORKUTĖS INDIVIDUALIOS VEIKLOS VYKDYMO PAŽYMA NR. 027709, 2012-02-01 tel. nr. +37069998112; el.p. jurategeneral@gmail.com				
A 1132	P.V.	RAMŪNAS BUITKUS	01 MOKYMO PASKIRTIES PASTATAS PJŪVIS 1-1 M1:100	LAIDA	
A 2167	ARCH.	JŪRATĖ NORKUTĖ		0	
LT	UŽSAKOVAS VŠĮ AMATŲ MOKYKLA "SODŽIAUS MEISTRAI"		012024-01-PP-SA_B- 03	LAPAS 01	LAPŲ 1

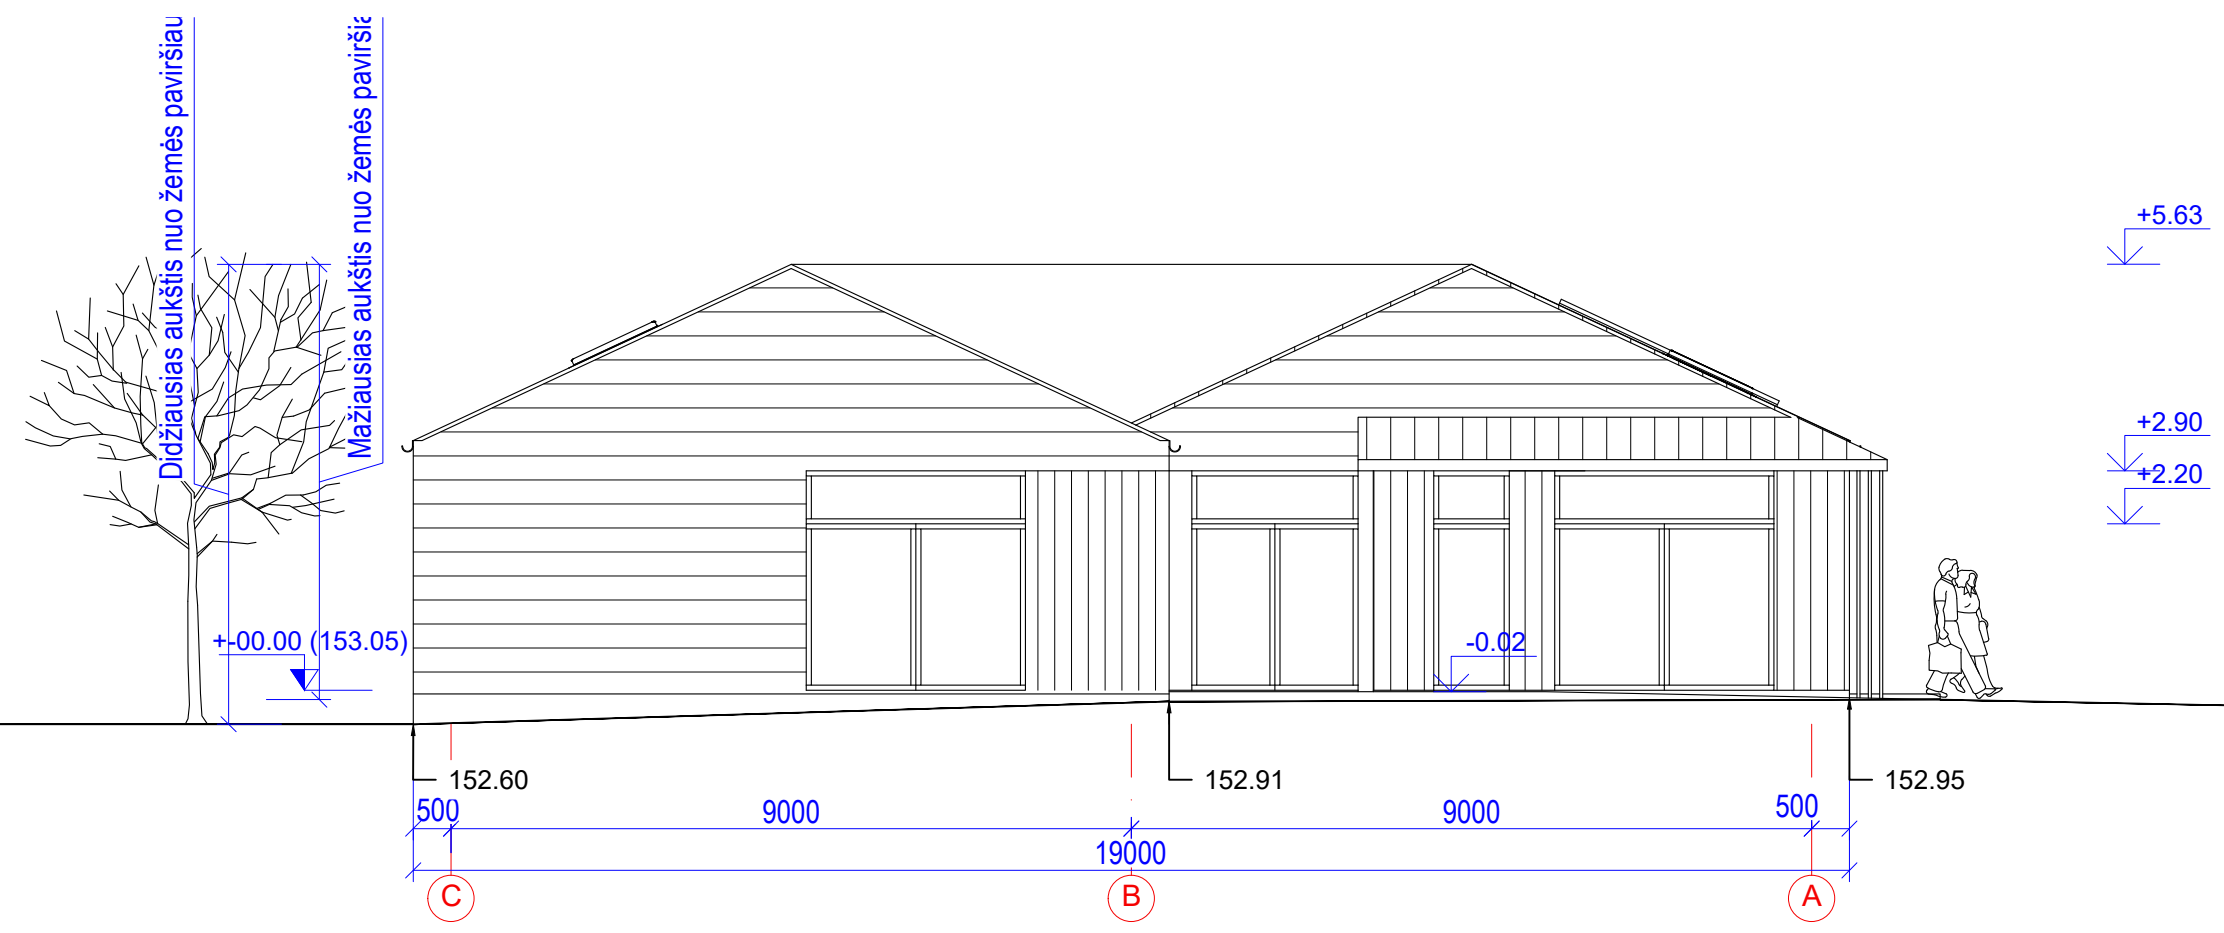


SUTARTINIAI ŽYMĖJIMAI

eil.nr.	žymėjimas	pavadinimas	
1		Apkalimas	Šviesiai ruda
2		Skarda	Tamsiai pilka
3		Stogas skarda	Tamsiai pilka
4		Langų rėmai	Tamsiai pilka
5			
6			

PASTABOS:

- Būtina atlikti konstruktyvinius darbo brėžinius.
- Matmenis tikslinti vietoje.
- Statinio aukštis nuo žemės paviršiaus 5.92 m $((6.07+5.76)/2)$
- Spalvos tikslinamos statinio statybos metu.
- Neformalaus (suaugusiųjų švietimo) ugdymo mokinių skaičius - 15 žmonės; darbuotojų skaičius - 5 žmonės; Viso 20 žmonių;

LAIDA	IŠLEIDIMO DATA	LAIDOS STATUSAS. KEITIMO PRIEŽASTIS	
KVAL. PATV. DOK. NR.	JŪRATĖS NORKUTĖS INDIVIDUALIOS VEIKLOS VYKDYMO PAŽYMA NR. 027709, 2012-02-01 tel. nr. +37069998112; el.p. jurategeneral@gmail.com		Mokslo paskirties pastato Trakų r. sav., Rūdiškių sen., Jelščižnos k., Meistrų g. 8, statybos projektas
A 1132	P.V.	RAMŪNAS BUITKUS	01 MOKYMO PASKIRTIES PASTATAS
A 2167	ARCH.	JŪRATĖ NORKUTĖ	FASADASA C-A M1:100
LT	UŽSAKOVAS VŠĮ AMATŲ MOKYKLA "SODŽIAUS MEISTRAI"		012024-01-PP-SA_B- 04
			LAPAS LAPŲ
			01 1

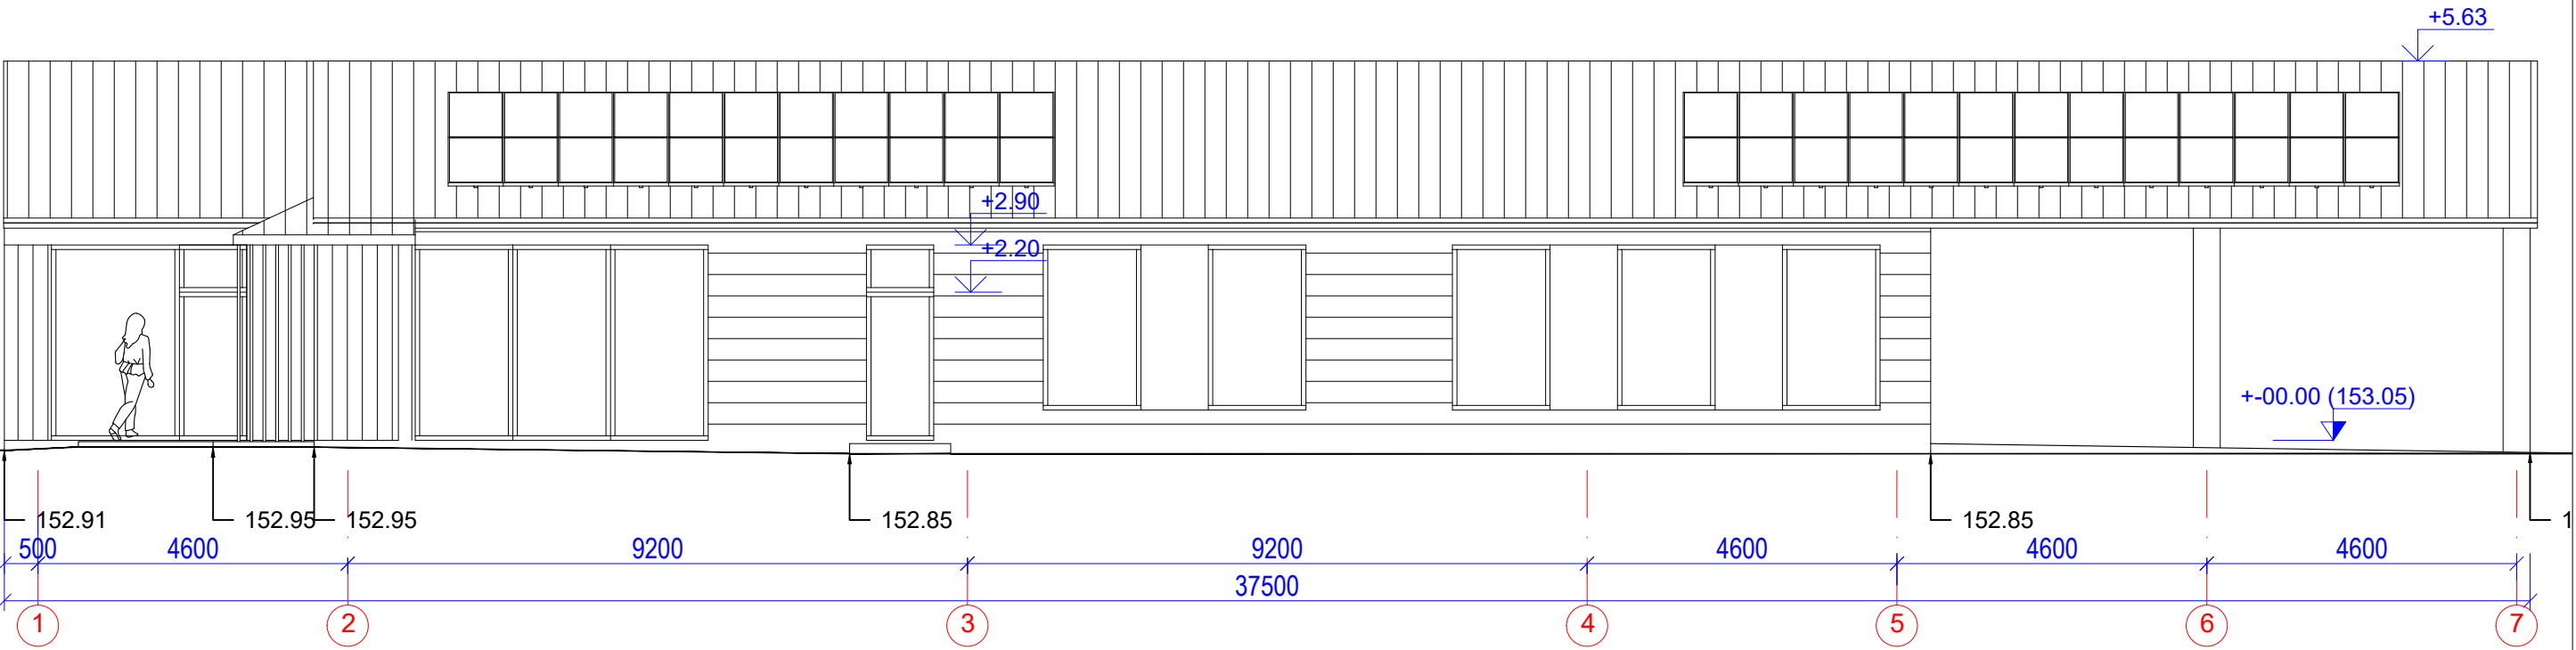


SUTARTINIAI ŽYMĖJIMAI

eil.nr.	žymėjimas	pavadinimas	
1		Apkalimas	Šviesiai ruda
2		Skarda	Tamsiai pilka
3		Stogas skarda	Tamsiai pilka
4		Langų rėmai	Tamsiai pilka
5			
6			

PASTABOS:

- Būtina atlikti konstruktyvinius darbo brėžinius.
- Matmenis tikslinti vietoje.
- Statinio aukštis nuo žemės paviršiaus 5.92 m ((6.07+5.76)/2)
- Spalvos tikslinamos statinio statybos metu.
- Neformalaus (suaugusiųjų švietimo) ugdymo mokinių skaičius - 15 žmonės; darbuotojų skaičius - 5 žmonės; Viso 20 žmonių;

LAIDA	IŠLEIDIMO DATA	LAIDOS STATUSAS. KEITIMO PRIEŽASTIS
KVAL. PATV. DOK. NR.	JŪRATĖS NORKUTĖS INDIVIDUALIOS VEIKLOS VYKDYMO PAŽYMA NR. 027709, 2012-02-01 tel. nr. +37069998112; el.p. jurategeneral@gmail.com	Mokslo paskirties pastato Trakų r. sav., Rūdiškių sen., Jelščižnos k., Meistrų g. 8, statybos projektas
A 1132	P.V.	RAMŪNAS BUITKUS
A 2167	ARCH.	JŪRATĖ NORKUTĖ
LT	UŽSAKOVAS VŠĮ AMATŲ MOKYKLA "SODŽIAUS MEISTRAI"	012024-01-PP-SA_B- 05
		LAPAS LAPŲ
		01 1

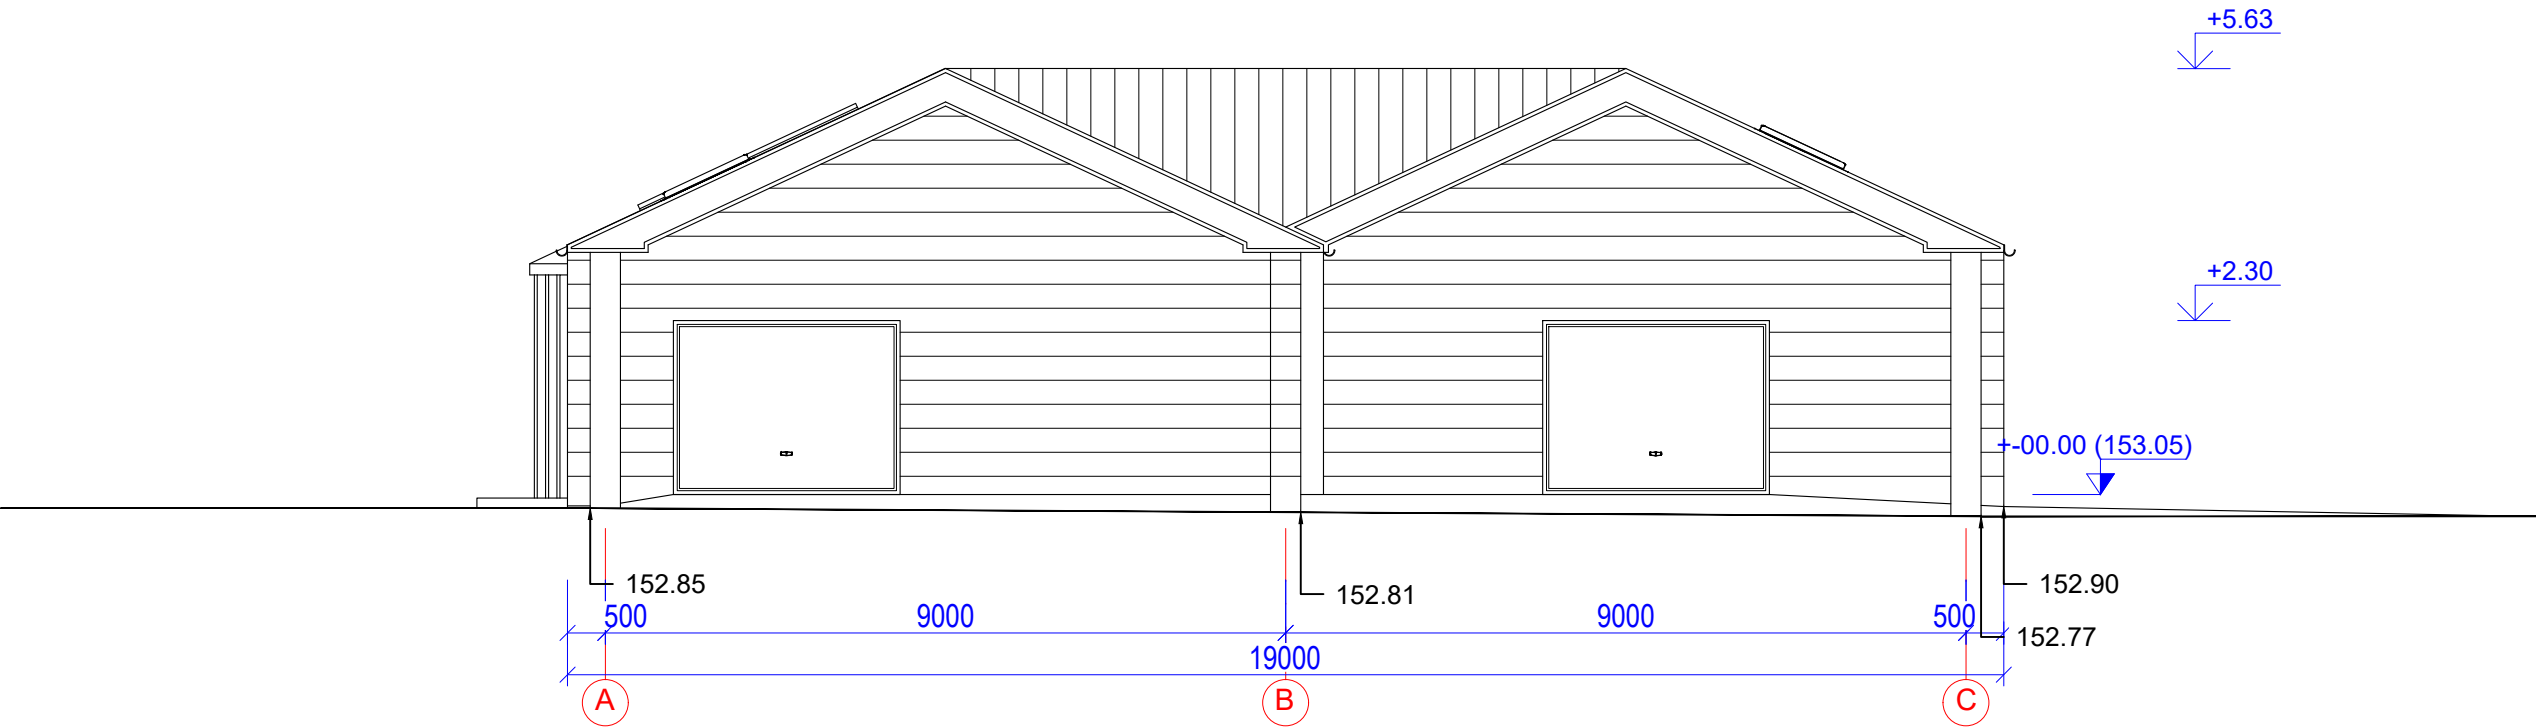


SUTARTINIAI ŽYMĖJIMAI

eil.nr.	žymėjimas	pavadinimas	
1		Apkalimas	Šviesiai ruda
2		Skarda	Tamsiai pilka
3		Stogas skarda	Tamsiai pilka
4		Langų rėmai	Tamsiai pilka
5			
6			

PASTABOS:

1. Būtina atlikti konstruktyvinius darbo brėžinius.
2. Matmenis tikslinti vietoje.
3. Statinio aukštis nuo žemės paviršiaus 5.92 m ((6.07+5.76)/2)
4. Spalvos tikslinamos statinio statybos metu.
5. Neformalaus (suaugusiųjų švietimo) ugdymo mokinių skaičius - 15 žmonės; darbuotojų skaičius - 5 žmonės; Viso 20 žmonių;

LAIDA	IŠLEIDIMO DATA	LAIDOS STATUSAS. KEITIMO PRIEŽASTIS		
KVAL. PATV. DOK. NR.	JŪRATĖS NORKUTĖS INDIVIDUALIOS VEIKLOS VYKDYMO PAŽYMA NR. 027709, 2012-02-01 tel. nr. +37069998112; el.p. jurategeneral@gmail.com			Mokslo paskirties pastato Trakų r. sav., Rūdiškių sen., Jelščižnos k., Meistrų g. 8, statybos projektas
A 1132	P.V.	RAMŪNAS BUITKUS		01 MOKYMO PASKIRTIES PASTATAS FASADASA A-C M1:100
A 2167	ARCH.	JŪRATĖ NORKUTĖ		
LT	UŽSAKOVAS VŠĮ AMATŲ MOKYKLA "SODŽIAUS MEISTRAI"			012024-01-PP-SA_B- 06
				LAPAS LAPIŲ
				01 1

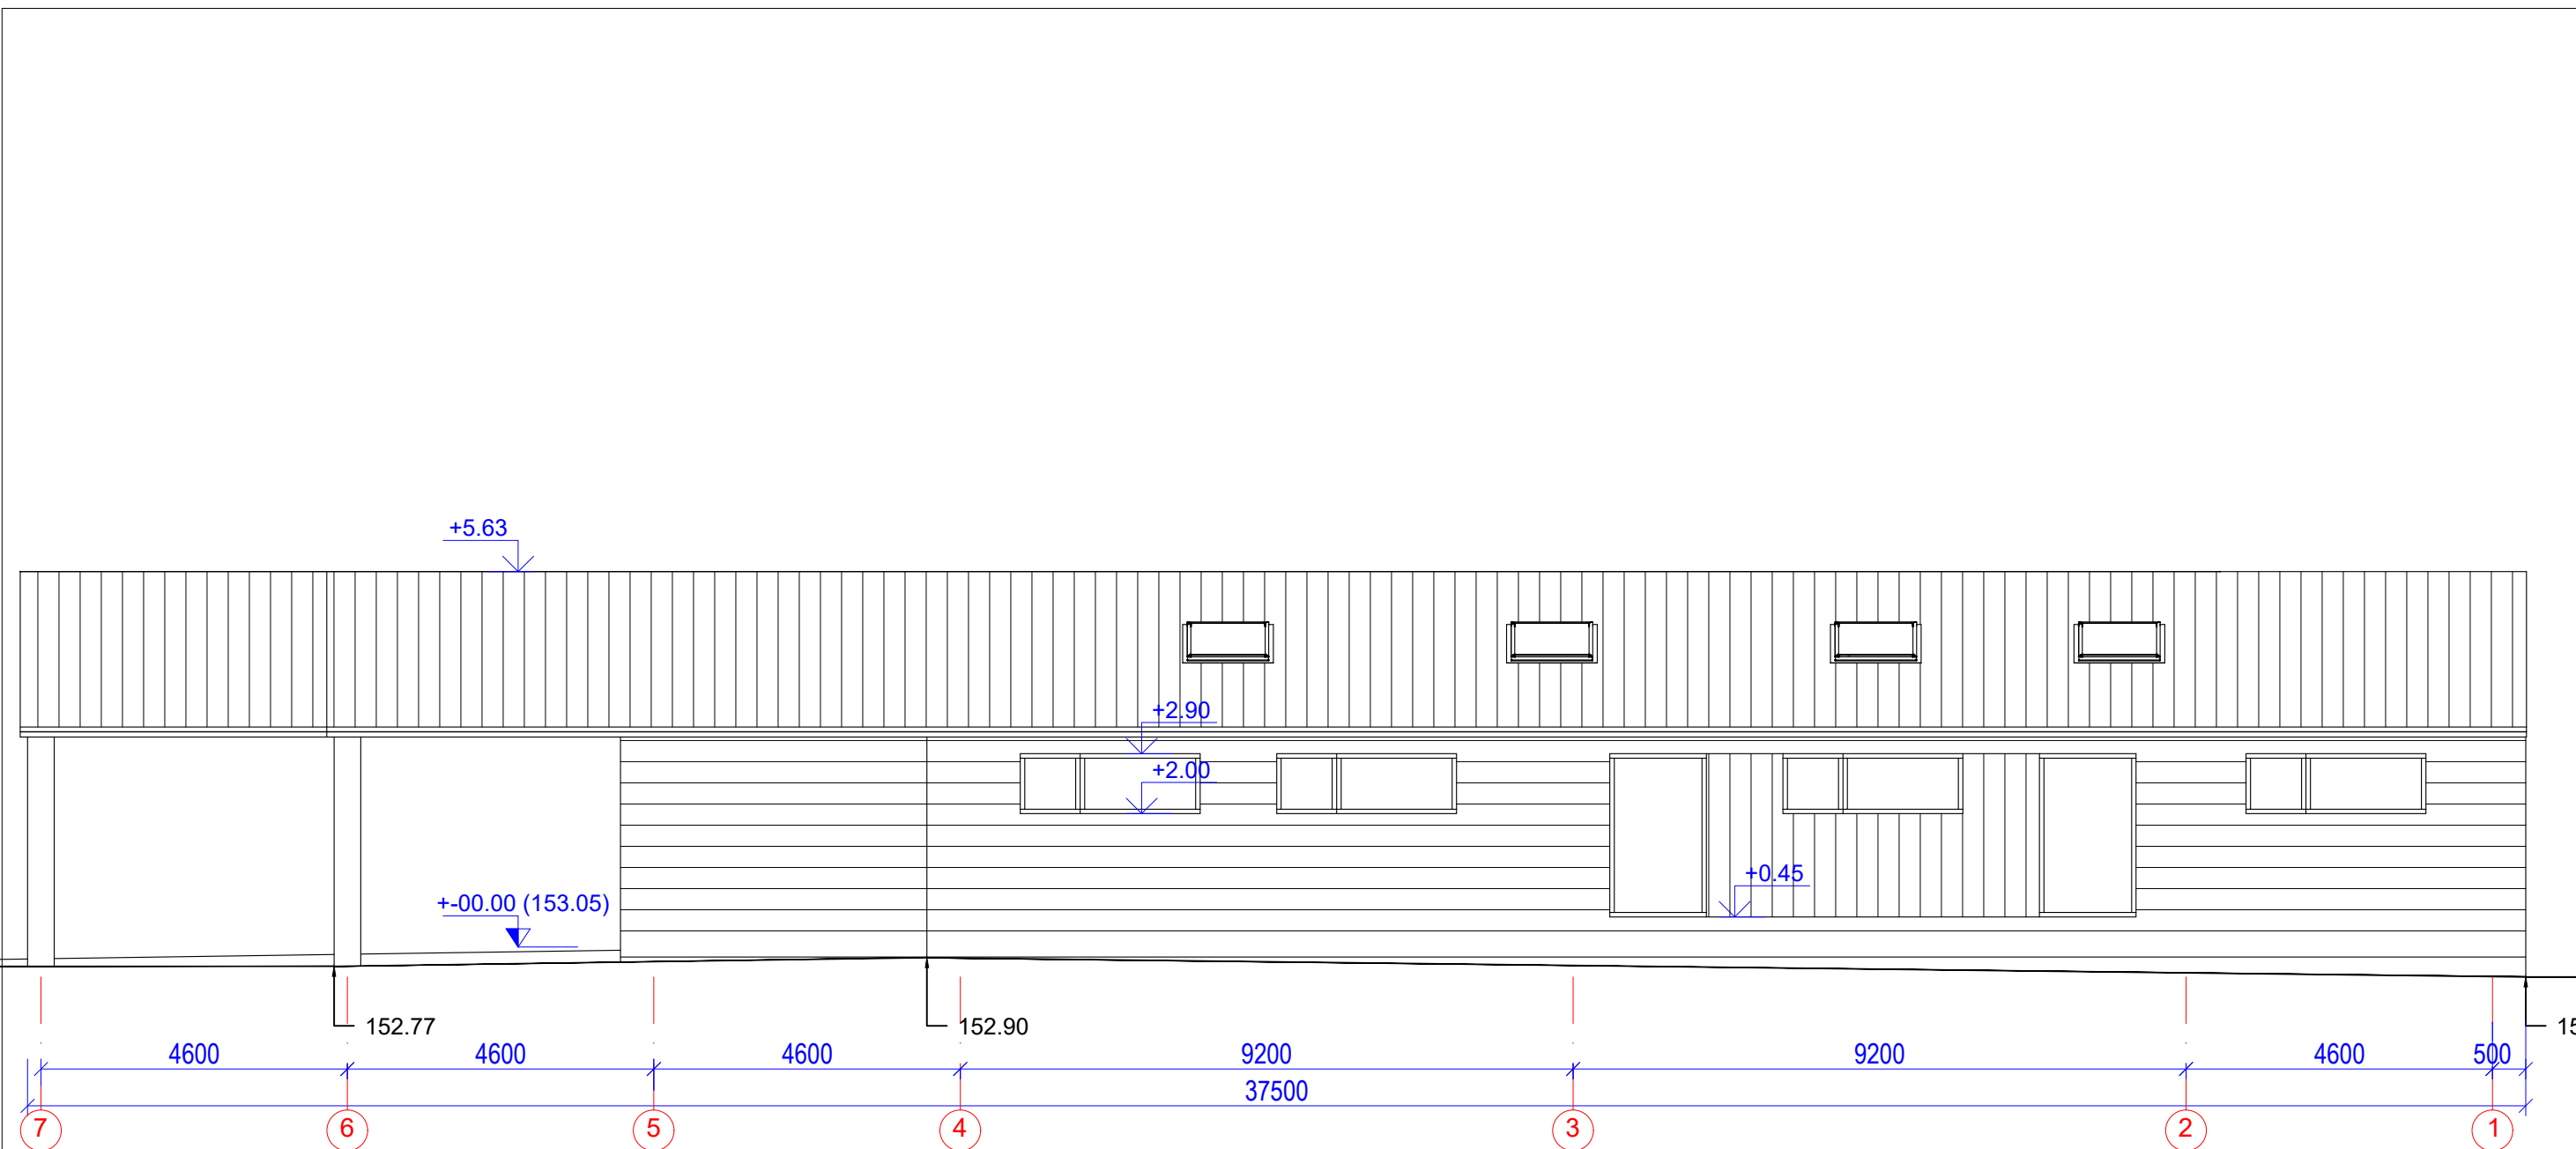


SUTARTINIAI ŽYMĖJIMAI

eil.nr.	žymėjimas	pavadinimas	
1		Apkalimas	Šviesiai ruda
2		Skarda	Tamsiai pilka
3		Stogas skarda	Tamsiai pilka
4		Langų rėmai	Tamsiai pilka
5			
6			

PASTABOS:

- Būtina atlikti konstruktyvinius darbo brėžinius.
- Matmenis tikslinti vietoje.
- Statinio aukštis nuo žemės paviršiaus 5.92 m ((6.07+5.76)/2)
- Spalvos tikslinamos statinio statybos metu.
- Neformalaus (suaugusiųjų švietimo) ugdymo mokinių skaičius - 15 žmonės; darbuotojų skaičius - 5 žmonės; Viso 20 žmonių;

LAIDA	IŠLEIDIMO DATA	LAIDOS STATUSAS. KEITIMO PRIEŽASTIS	
KVAL. PATV. DOK. NR.	JŪRATĖS NORKUTĖS INDIVIDUALIOS VEIKLOS VYKDYMO PAŽYMA NR. 027709, 2012-02-01 tel. nr. +37069998112; el.p. jurategeneral@gmail.com		Mokslo paskirties pastato Trakų r. sav., Rūdiškių sen., Jelščižnos k., Meistrų g. 8, statybos projektas
A 1132	P.V.	RAMŪNAS BUITKUS	01 MOKYMO PASKIRTIES PASTATAS
A 2167	ARCH.	JŪRATĖ NORKUTĖ	FASADASA 7-1 M1:100
LT	UŽSAKOVAS VŠĮ AMATŲ MOKYKLA "SODŽIAUS MEISTRAI"		012024-01-PP-SA_B- 07
			LAPAS LAPŲ
			01 1

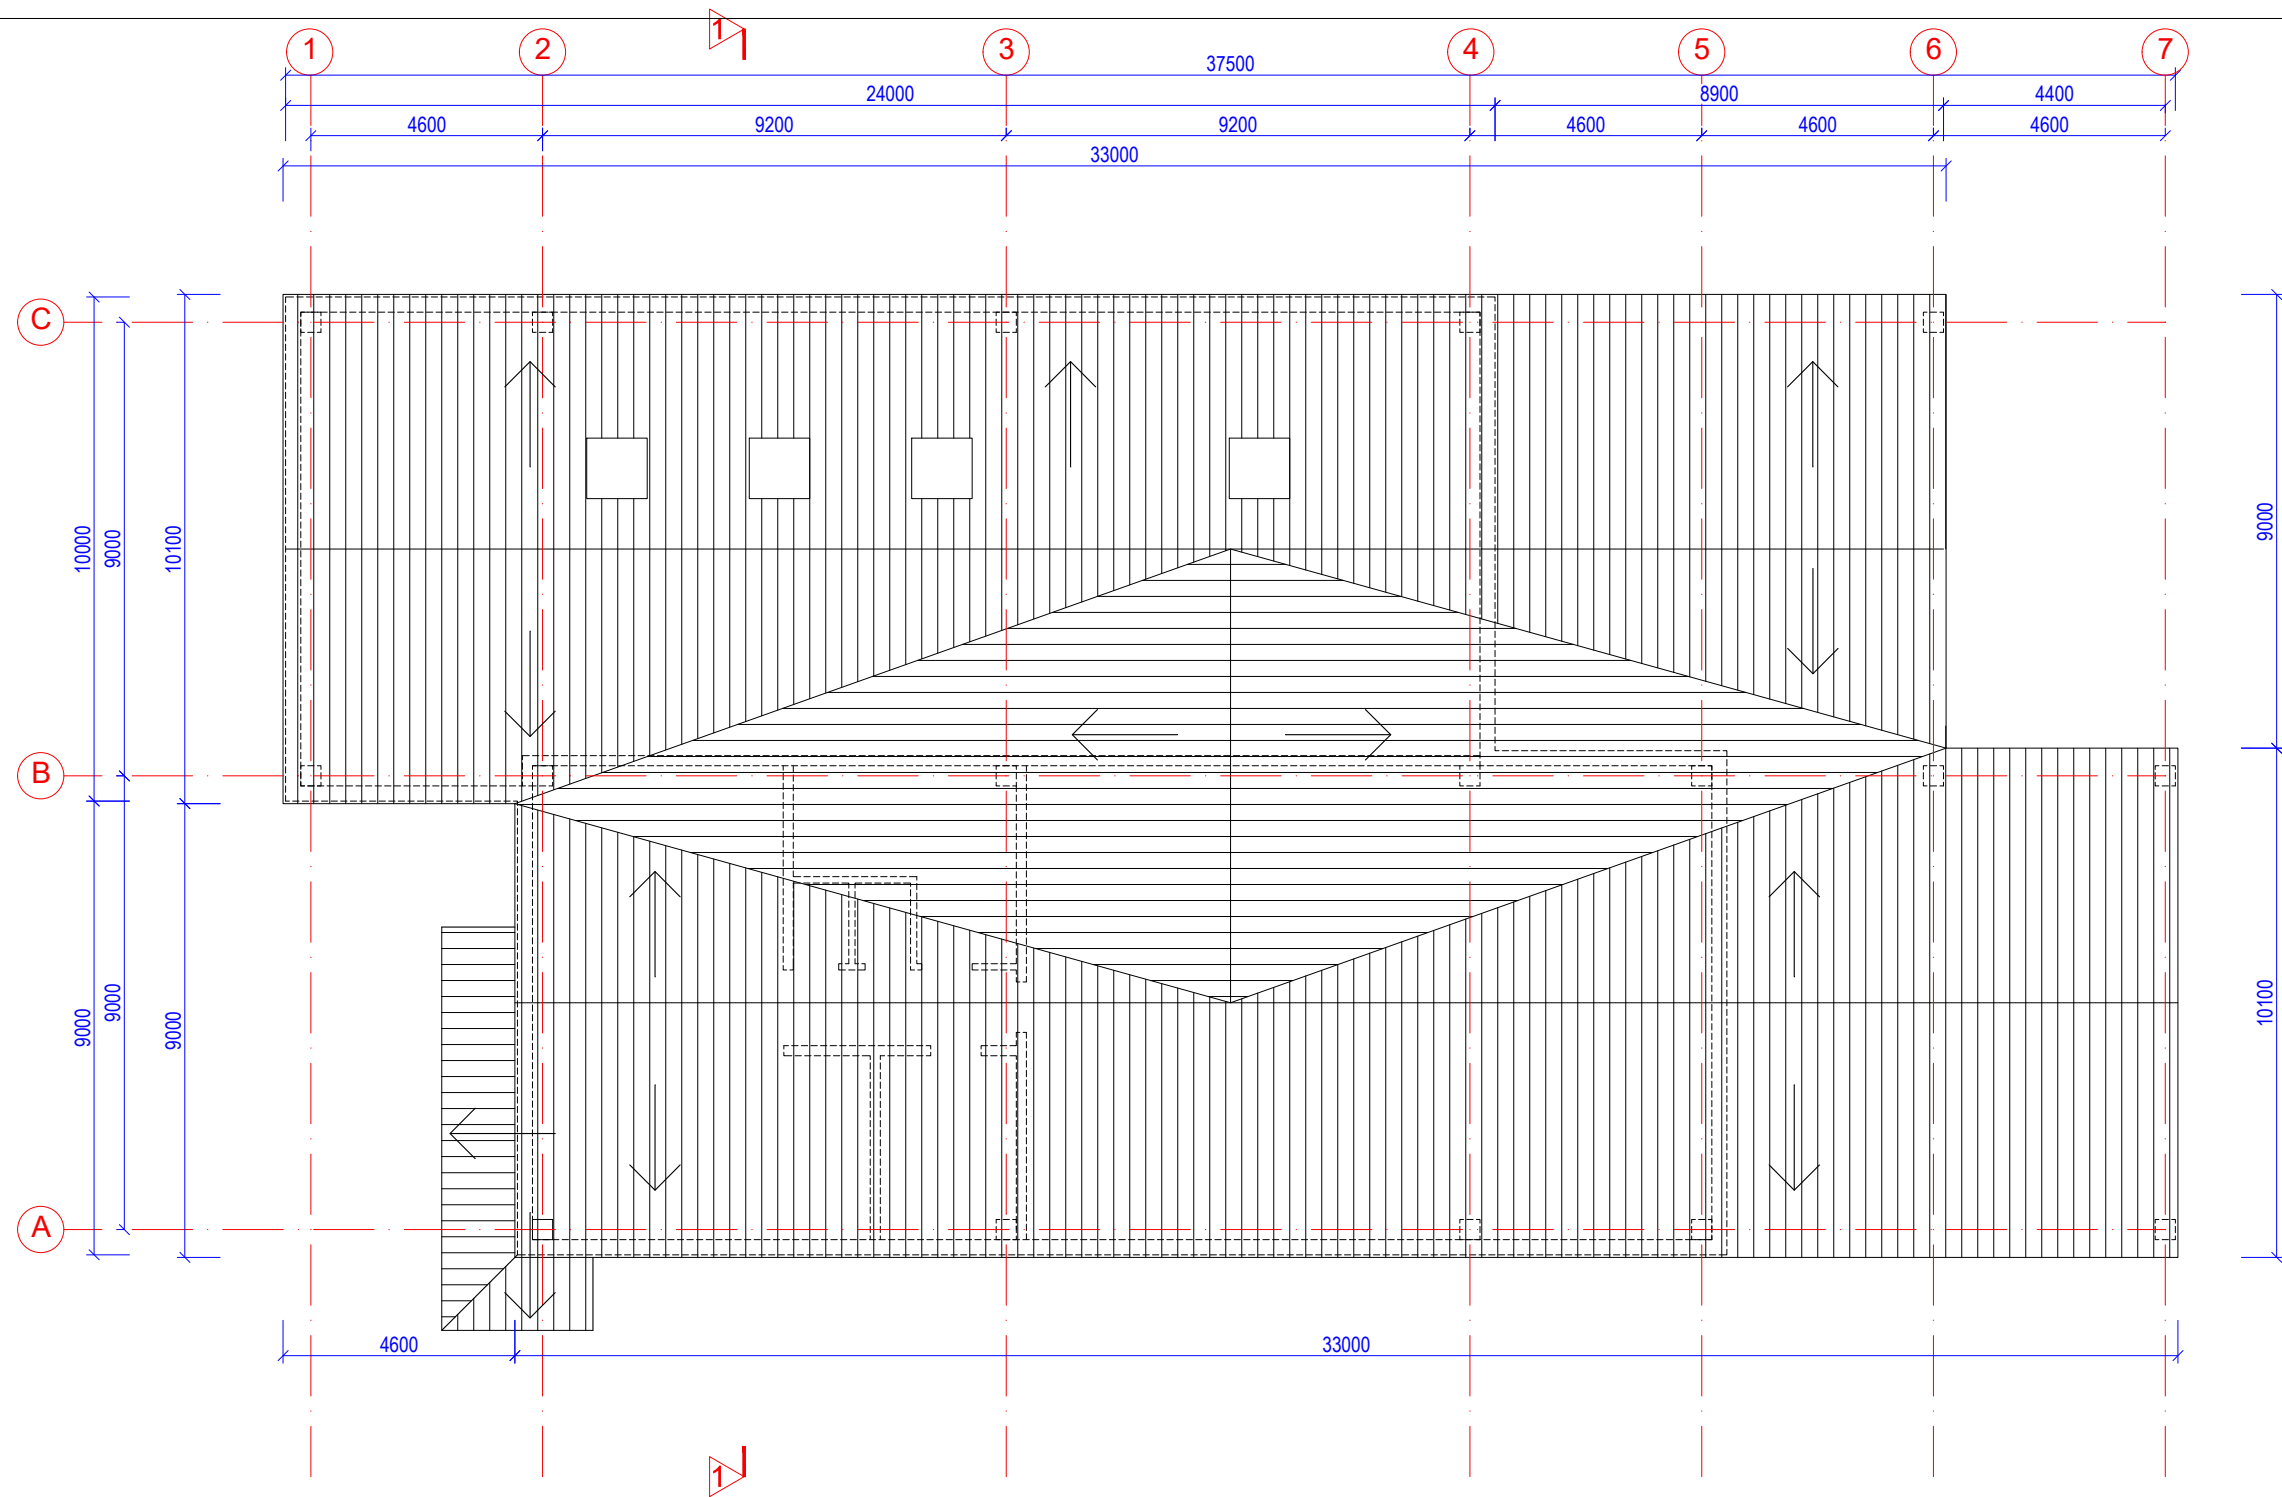

LAIDA	IŠLEIDIMO DATA	LAIDOS STATUSAS. KEITIMO PRIEŽASTIS
KVAL. PATV. DOK. NR.	JŪRATĖS NORKUTĖS INDIVIDUALIOS VEIKLOS VYKDYMO PAŽYMA NR. 027709, 2012-02-01 tel. nr. +37069998112; el.p. jurategeneral@gmail.com	Mokslo paskirties pastato Trakų r. sav., Rūdiškių sen., Jelščinės k., Meistrų g. 8, statybos projektas
A 1132	P.V.	RAMŪNAS BUITKUS
A 2167	ARCH.	JŪRATĖ NORKUTĖ
LT	UŽSAKOVAS VŠĮ AMATŲ MOKYKLA "SODŽIAUS MEISTRAI"	012024-01-PP-SA_B- 08
		LAPAS LAPŲ
		01 1



VAIZDAS NUO MEISTRŲ ATVAŽIAVIMO PUSĖS (PIETINĖ PUSĖ)



VAIZDAS NUO MEISTRŲ ATVAŽIAVIMO PUSĖS (PIETVAKARINĖ PUSĖ)



VAIZDAS NUO MEISTRŲ ATVAŽIAVIMO PUSĖS (VAKARINĖ PUSĖ)



VAIZDAS NUO ŠIAURINĖS PUSĖS



VAIZDAS NUO ŠIAURĖS VAKARŲ PUSĖS

LAIDA	IŠLEIDIMO DATA		LAIDOS STATUSAS. KEITIMO PRIEŽASTIS		
KVAL. PATV. DOK. NR.	JŪRATĖS NORKUTĖS INDIVIDUALIOS VEIKLOS VYKDYMO PAŽYMA NR. 027709, 2012-02-01 tel. nr. +37069998112; el.p. jurategeneral@gmail.com			Mokslo paskirties pastato Trakų r. sav., Rūdiškių sen., Jelščižnos k., Meistrų g. 8, statybos projektas	
A 1132	P.V.	RAMŪNAS BUITKUS		01 MOKYMO PASKIRTIES PASTATAS VAIZDINĖ MEDŽIAGA	LAIDA
A 2167	ARCH.	JŪRATĖ NORKUTĖ			0
LT	UŽSAKOVAS VŠĮ AMATŲ MOKYKLA "SODŽIAUS MEISTRAI"			012024-01-PP-SA_B- 09	LAPAS
					LAPŲ
				01	1