
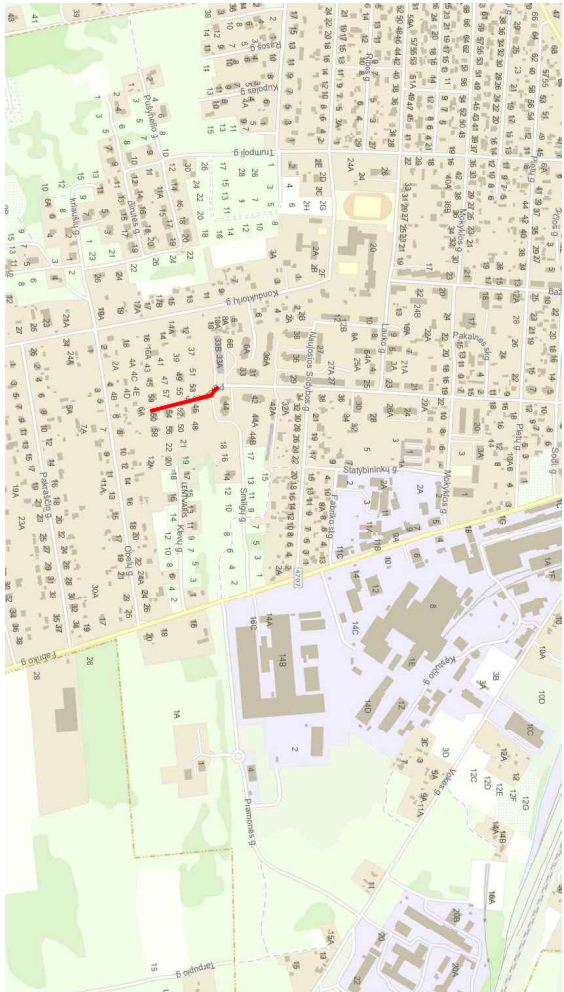


Proj. apšvietimo linija prijungiama
nuo esančios apšvietimo atšakos

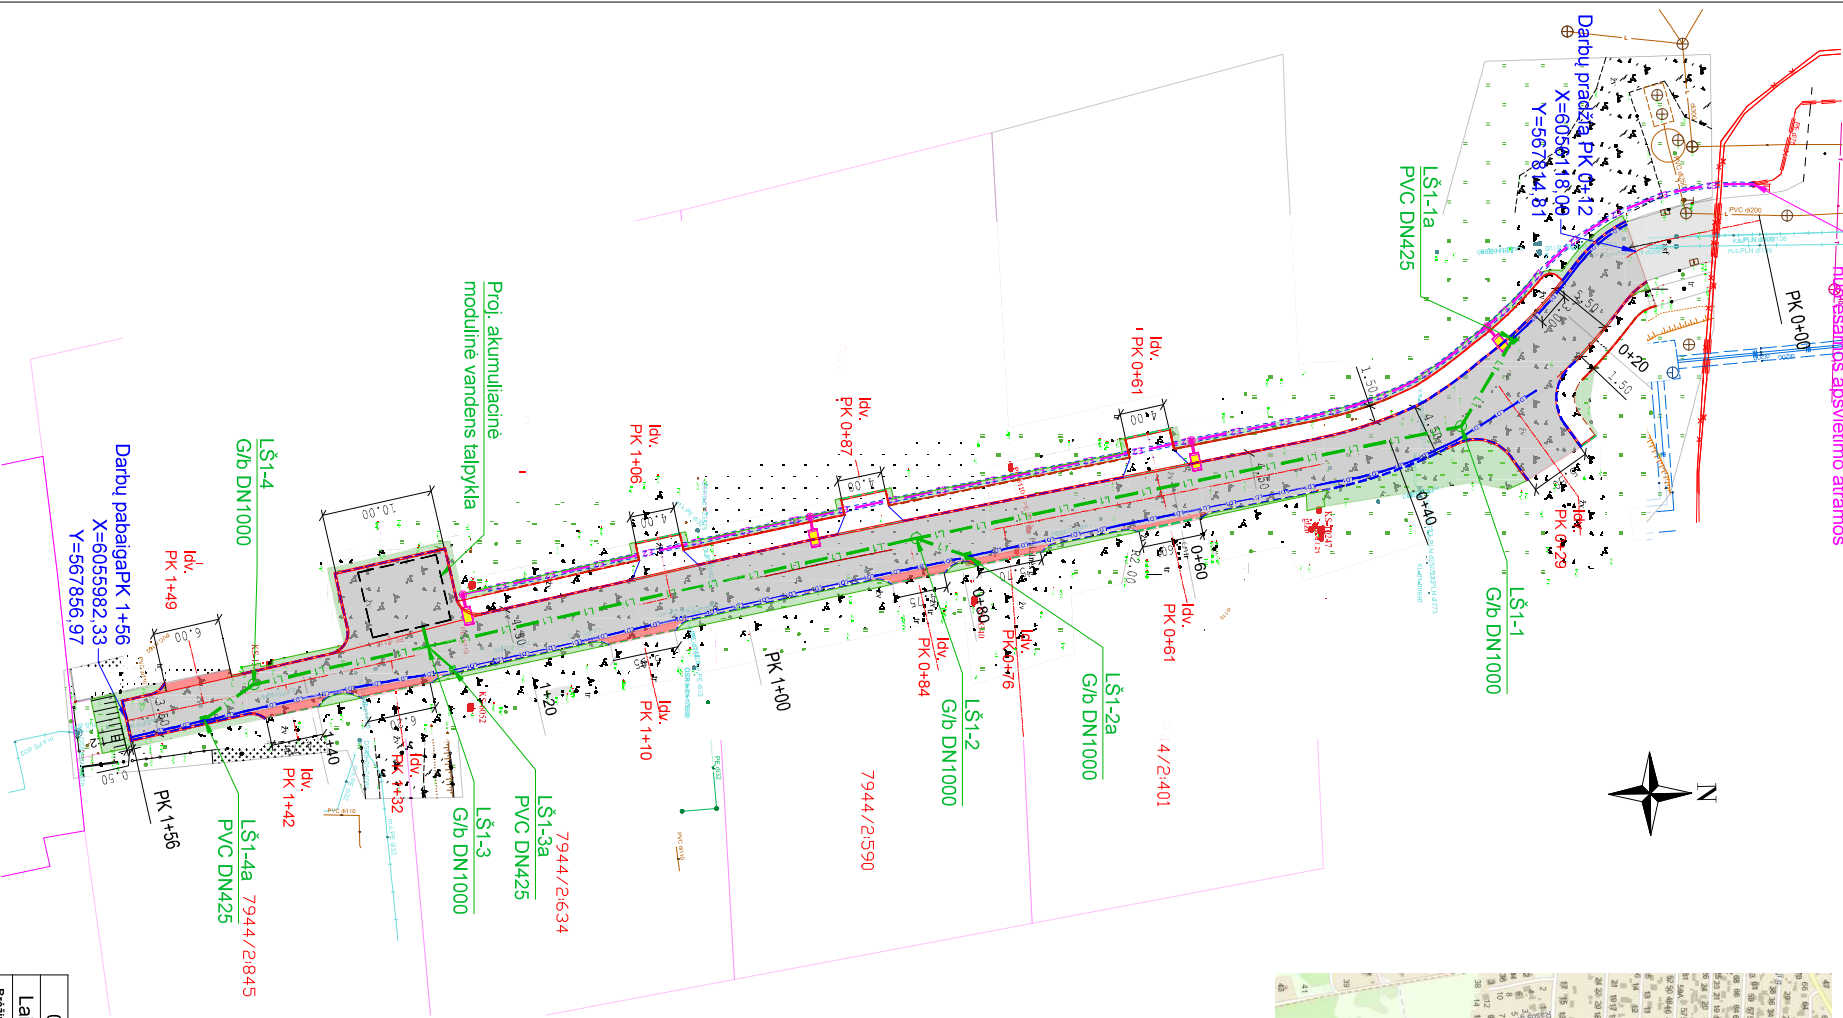


Sutartiniai žymėjimai

- Preliminarių sklypų ribos
- Geodezinių sklypų ribos
- Pakalnės g. statinio riba
- Projektuojama nuvažos asfalto danga
- Projektuojama gatvės asfalto danga
- Projektuojamos betoninės tinkelės pėsčiųjų takui (pilka spalva)
- Projektuojamos betoninės tinkelės per nuvažas (pilka spalva)
- Projektuojama veja
- Projektuojamas gatvės bortas (10.0cm)
- Projektuojamas gatvės bortas (h=0.0cm)
- Projektuojamas perėimasis bortas
- Projektuojamas vejos bortas
- 0.4kV kabelinė linija apšvietimo
- Kabelinės linijos apsaugos vamzdis
- Projektuojami šviestuvai
- Projektuojamas lietaus nuvedimo vamzdis
- Projektuojami lietaus nuotekų šuliniai
- Projektuojami lietaus nuotekų surinkimo šuliniai
- Projektuojamas konstrukcinis drenazas


- Pastabos
- Prieš pradėdant statybos darbus būtina išsikviesti inžinerinių tinklų atstovus ir tiksliai nužymėti esamų inžinerinių tinklų vietas.
 - Ties susikirtimais su esamais inžineriniais tinklais dabus atlikti rankiniu būdu.
 - Esamų tinklų aukščiai tikslinami statybos darbų metu, esant neatitiktims koreguoti darbų statybos metu.
 - Atsiklausus plane nepažymėtus inžinerinius tinklus, būtina išsikviesti inžinerinių tinklų atstovus.
 - Po 2m į abi puses nuo veikiančio kabelio kasinėjimo darbus atlikti rankiniu būdu.

		Topografinio plano unikalūs objektai suderinti N. Tiliš-20240909-057725	
0	2024	STATYBOS LEIDIMUI KONKURSUI	
Laida	Išleidimo data	LAIDOS STATUSAS. KETIMO PRIEŽASTIS (JEI TAIKOMA)	
Bėdinys yra UAB "Geoinfra" ir užsakovo nuosavybė. Naudoti tikslams nesusijusiems su projektuojamu objektu, be UAB "Geoinfra" ir užsakovo žinios draudžiama.			
Atestato Nr.		Statinio projekto pavadinimas	
30952	PV J. Mickūnas	Statinio numeris ir pavadinimas	
27107	PDV J. Mickūnas	Projekciniai pasiūlymai	
	Inž. V. Dūdienė	Dokumento pavadinimas	
		Suvestinis inžinerinių tinklų planas	
		M1:500	
		Dokumento žymuo	
	Statybos ir rajono užsakovas Trakų rajono savivaldybės administracija	Dokumento žymuo P24-50_R-NS_TDP_PP_P-01	
LT		LAPAS	LAPŲ
		1	1



SKERSINIS PROFILIS
M 1:50
(pk. 0+12÷pk. 0+31)

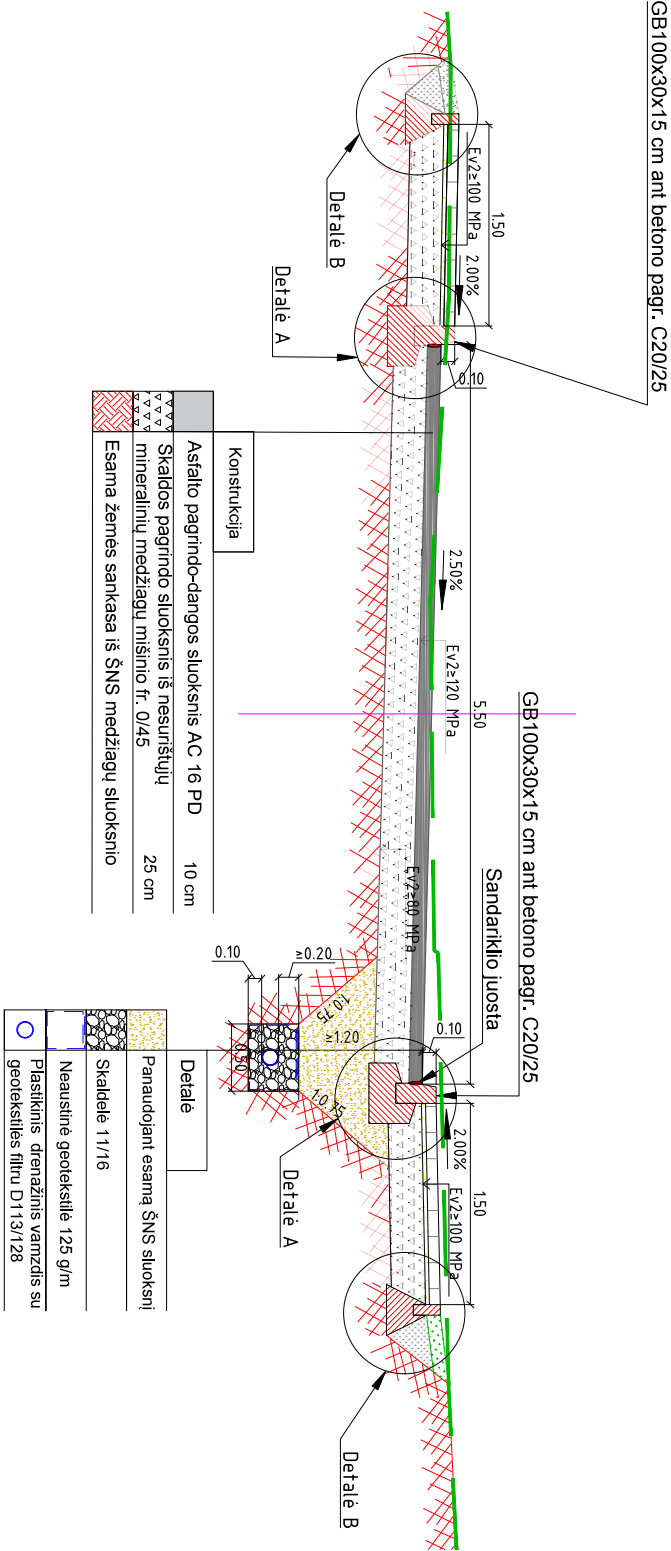

SKERSINIS PROFILIS
M 1:50
(pk. 1+24÷pk. 1+56)

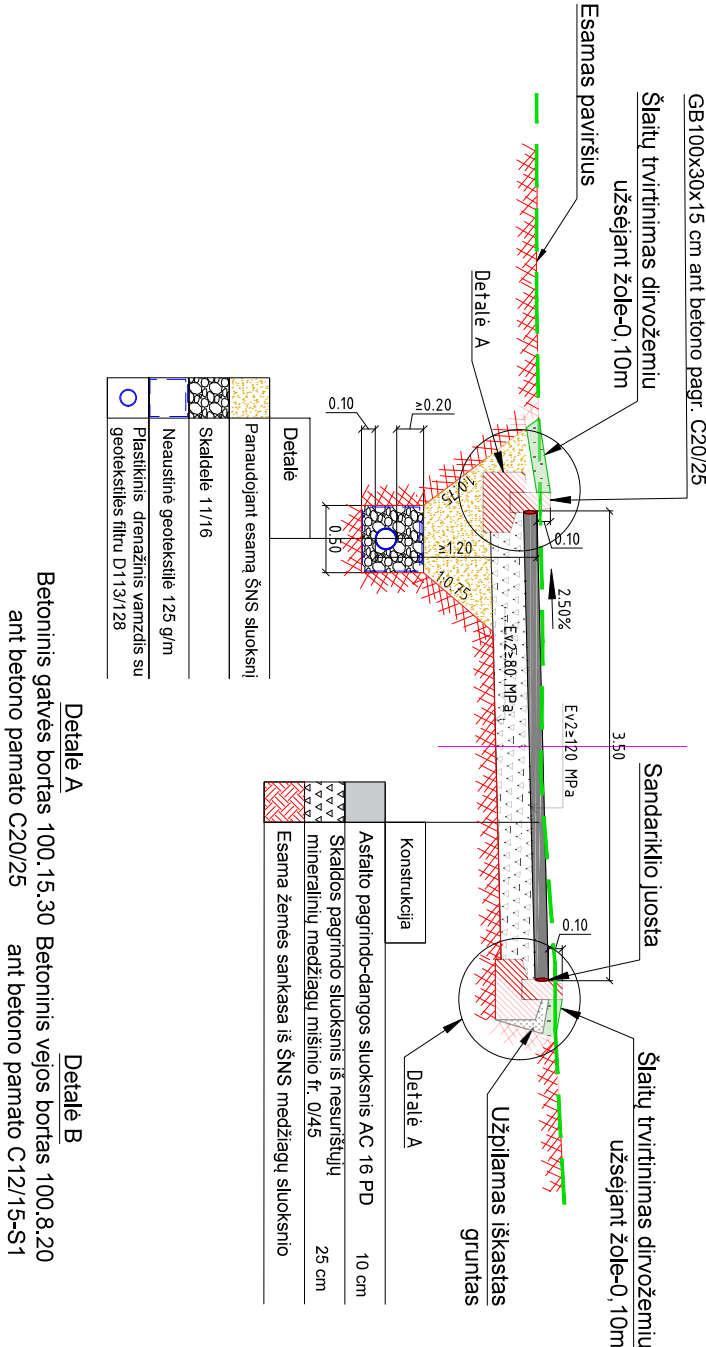

SKERSINIS PROFILIS
M 1:50
(pk. 0+31÷pk. 1+24)

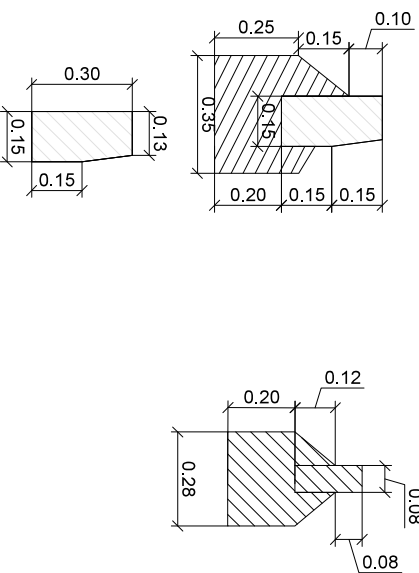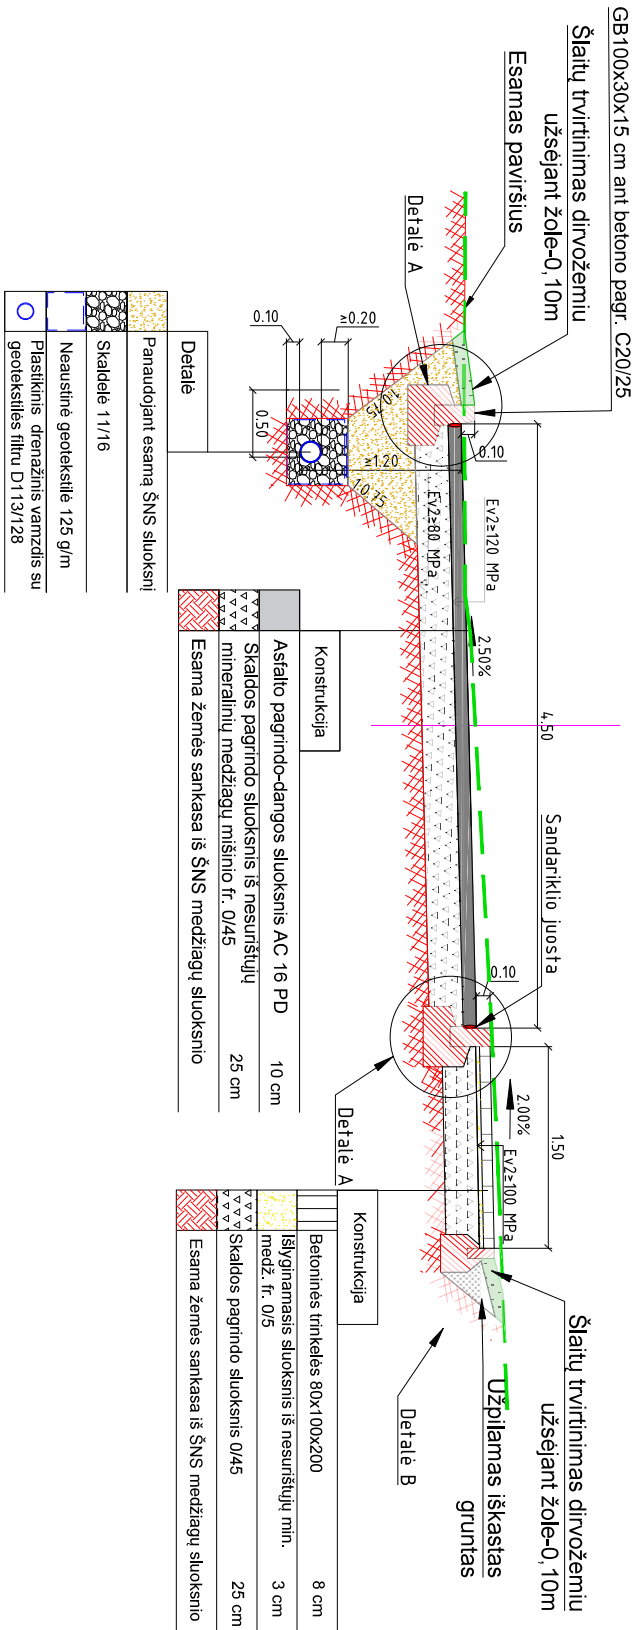

0		2024		STATYBOS LEIDIMUI. KONKURSUI	
Laida		Išleidimo data		LAIDOS STATUSAS. KEITIMO PRIEŽASTIS (JEI TAIKOMA)	
Brėžinyje yra UAB "Geoinfra" ir Užsakovo nuosavybė. Naudoti tikslams nesusijusiems su projektuojamų objektų, be UAB "Geoinfra" ir Užsakovo žimos draudžiam.					
Atestato Nr.				Statinio projekto pavadinimas	
30952		PV	J. Mickūnas	Statinio numeris ir pavadinimas	
27107		PDV	J. Mickūnas	Projektiniai pasiūlymai	
		Inž.	V. Dūdienė		
				Dokumento pavadinimas	
				Skersiniai profilai M1:50	
				Dokumento žymuo	
LT		Statytojas ir (arba) užsakovas Trakų rajono savivaldybės administracija			
		P24-50_R-NS_TDP_PP_SP-03			
				LAPAS	LAPŲ
				1	1