


2023-2024 m. įgyvendintas melioracijos darbų projektas
"Trakų r. Onušio k.v. melioracijos projekto Nr. 7, drenažo sistemos
Nr. 54, drenažo rinktuvo "a" avarinio gedimo remontas"

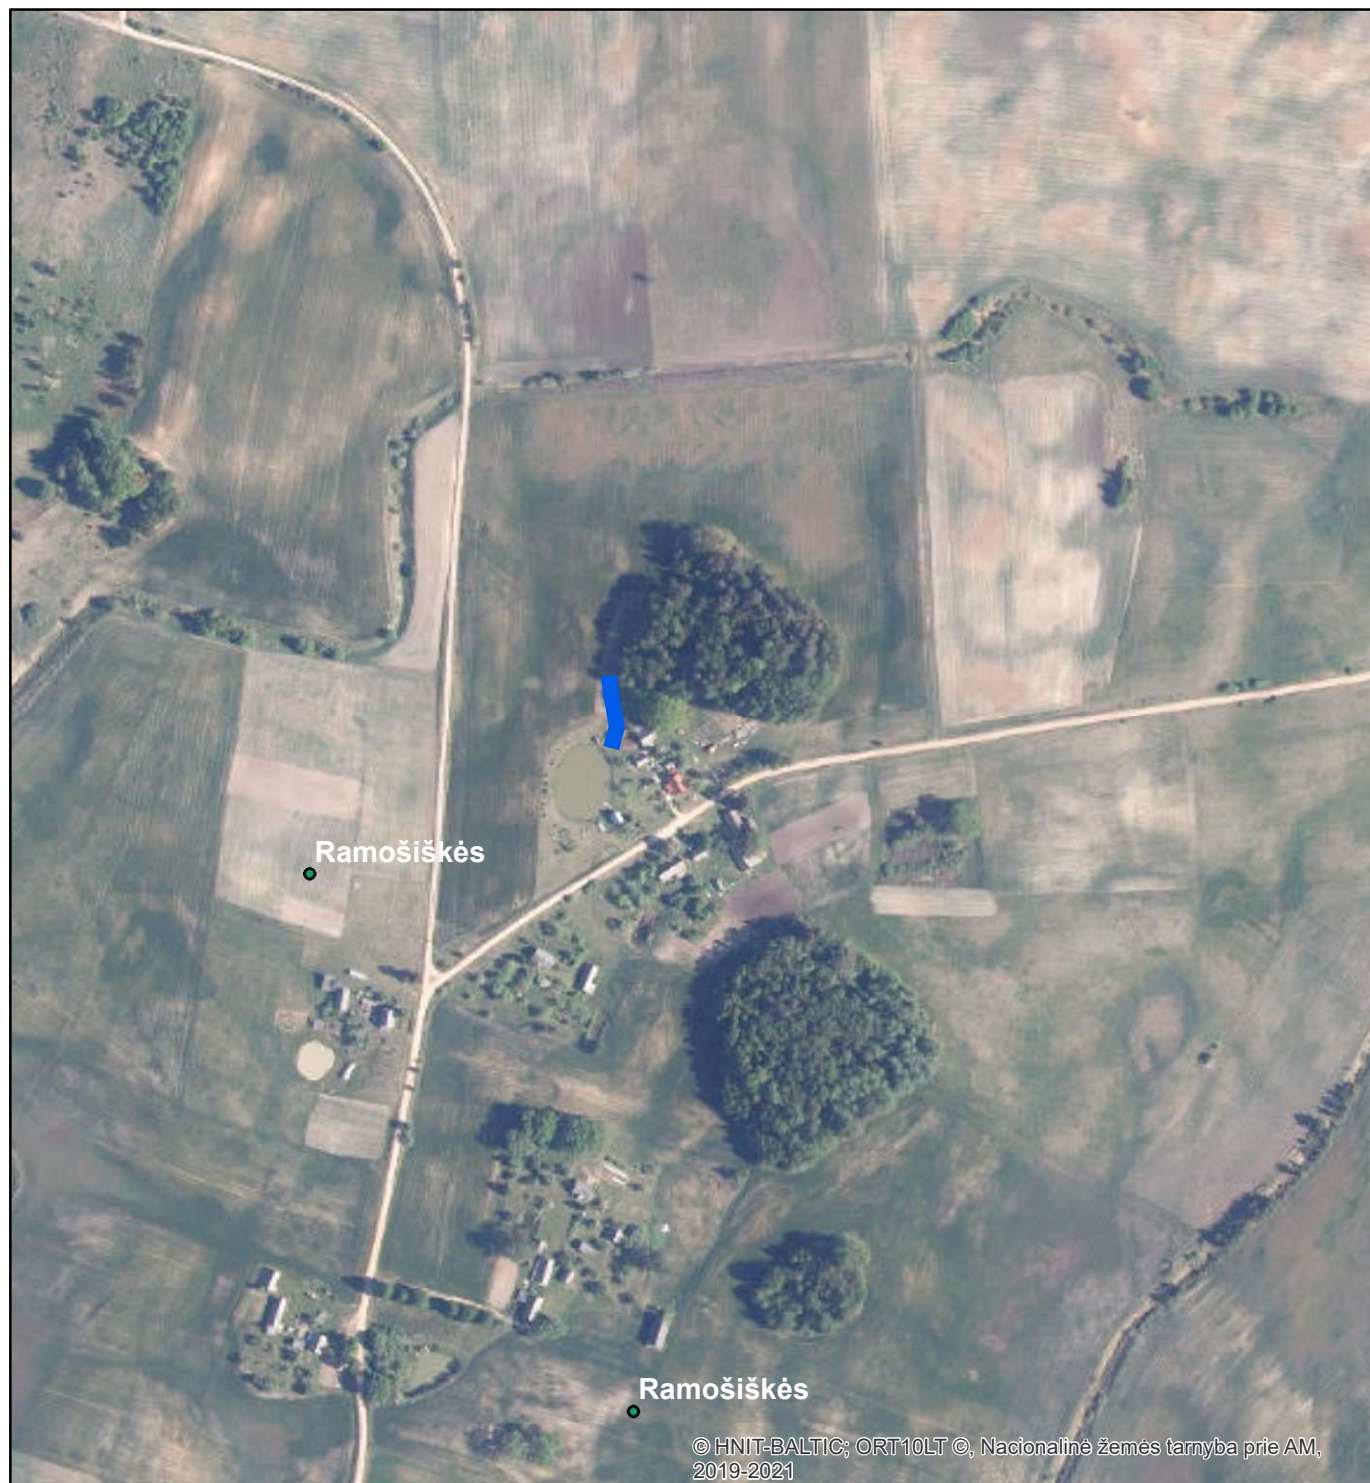

Sutartiniai žymėjimai

Remontuojamo rinktuvo ilgis	35 m.
Remonto darbų kaina	2878.70 Eur.

 Projekto įgyvendinimo vieta