


2023-2024 m. įgyvendintas melioracijos darbų projektas "Trakų rajono Žaizdrių kadastrinės vietovės melioracijos griovių ir juose esančių statinių remonto rangos darbai".

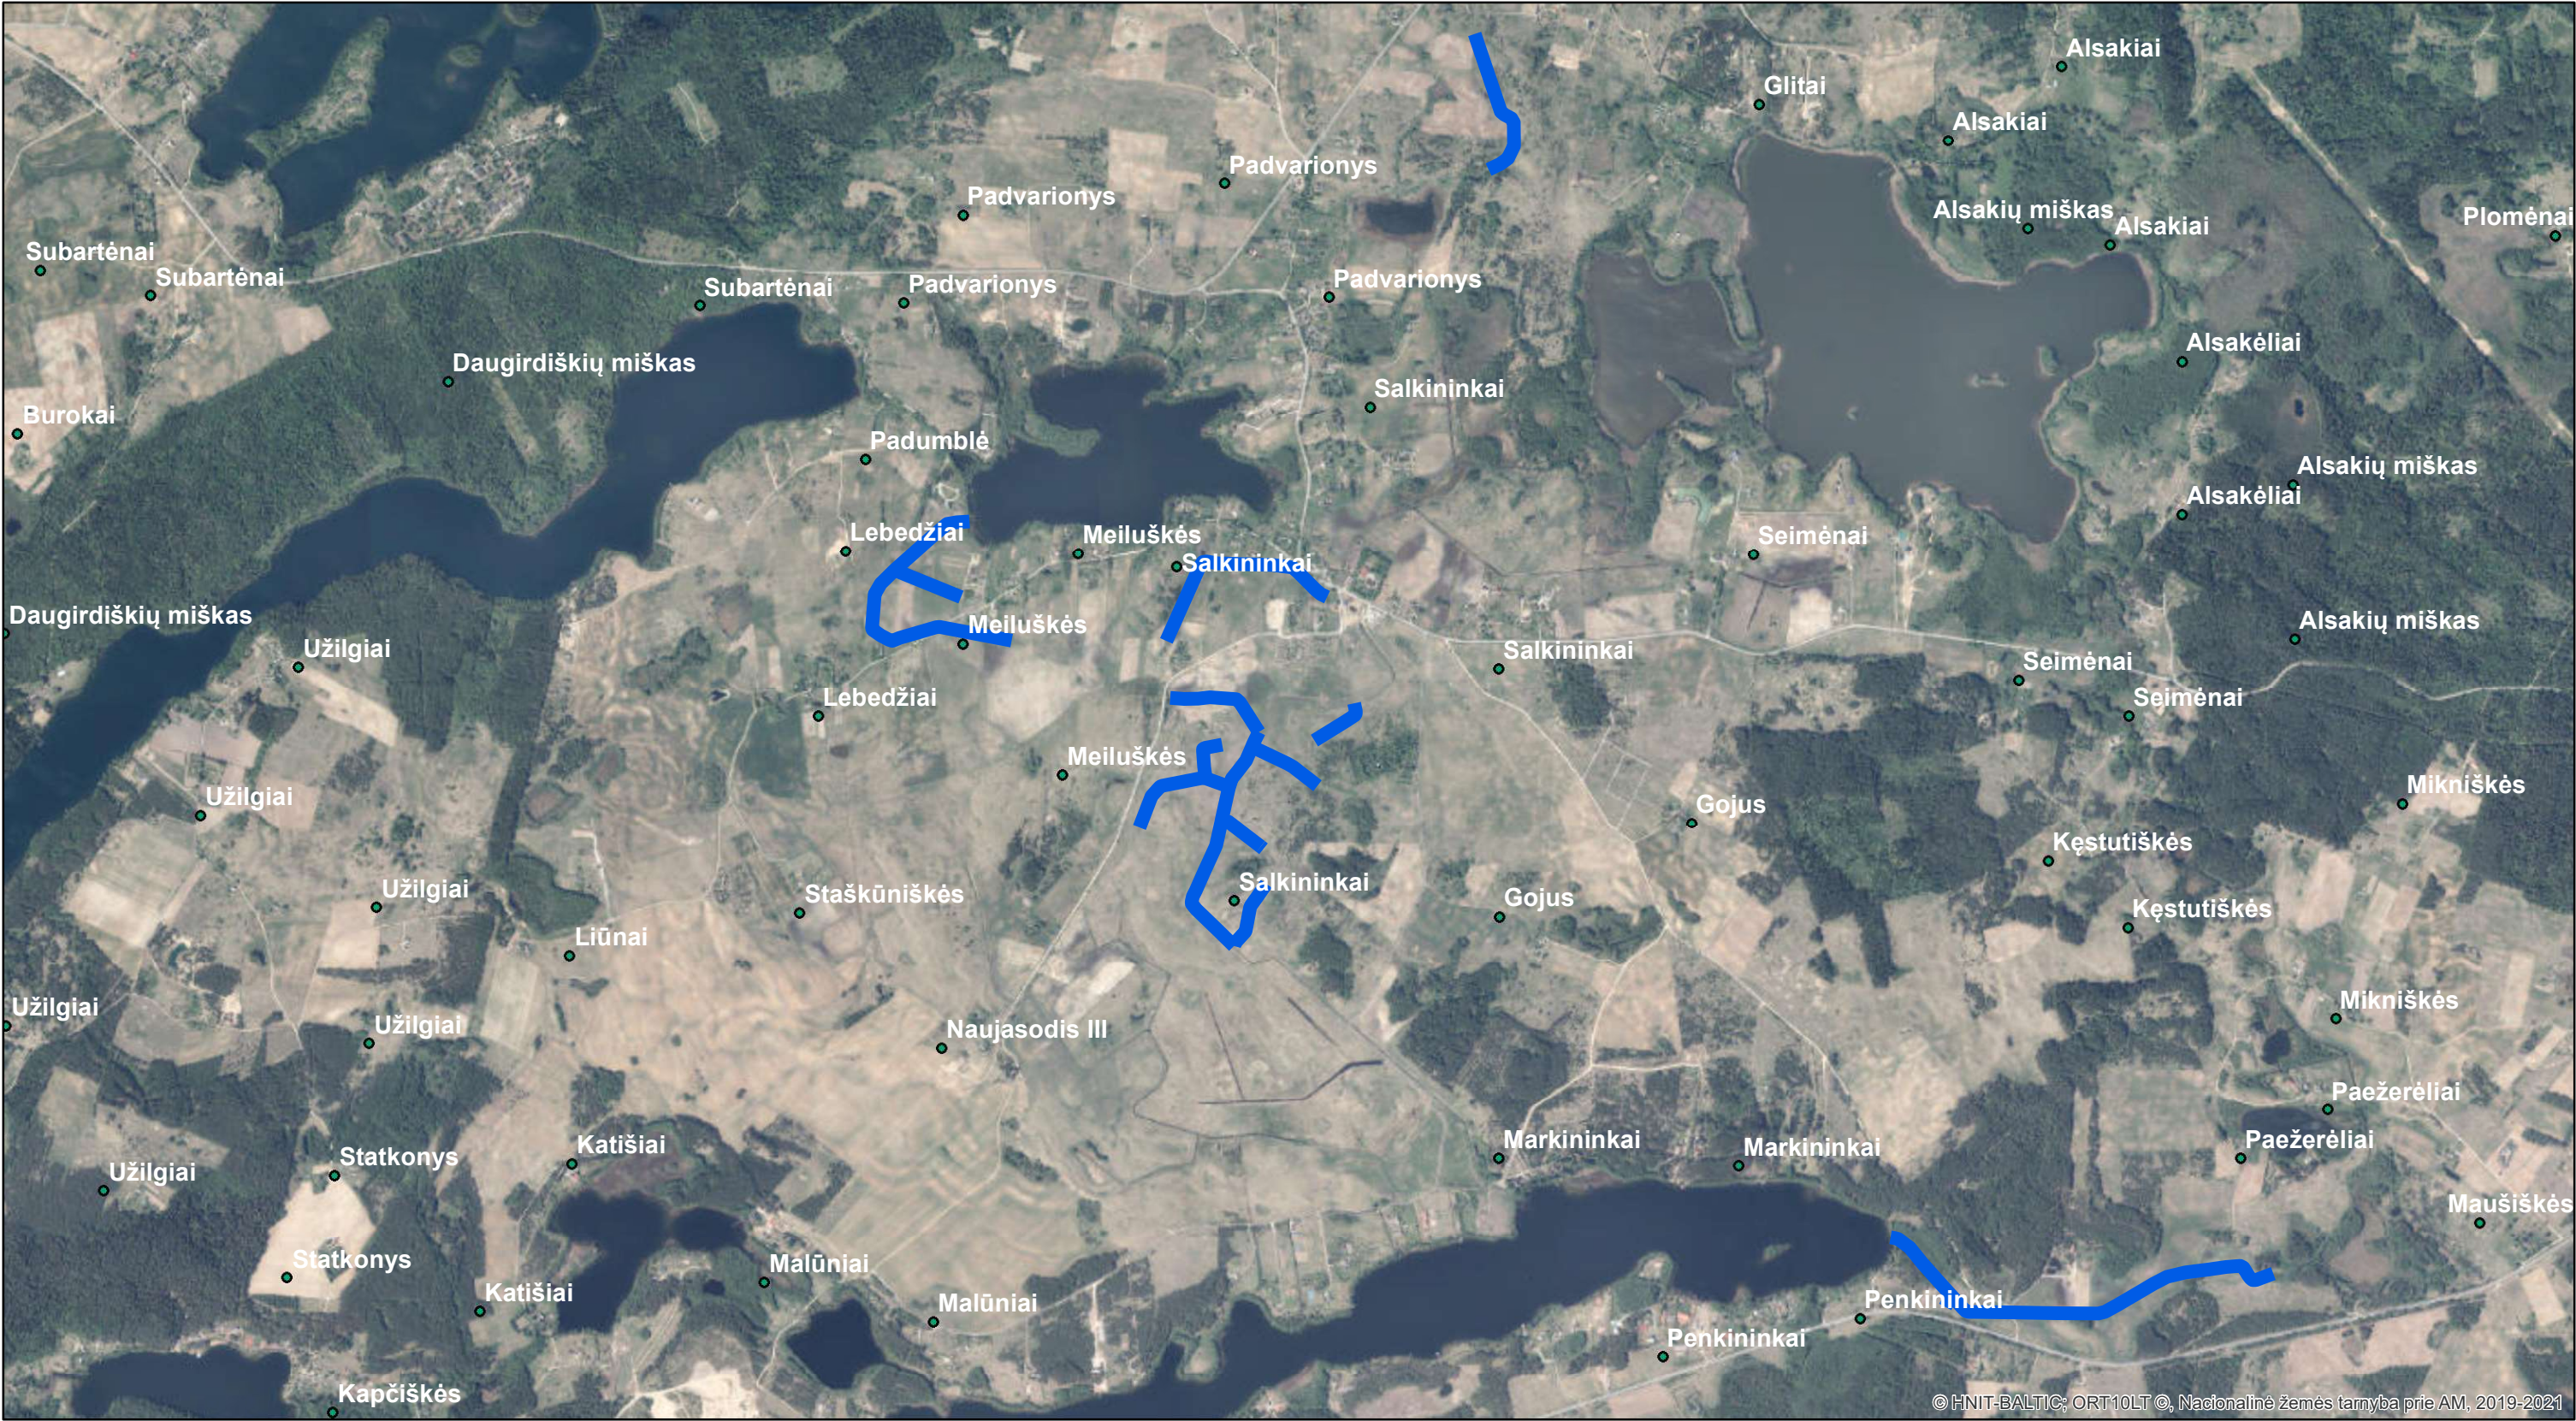

|                                |                |
|--------------------------------|----------------|
| Griovių - imtuvų bendras ilgis | 6,5 km.        |
| Drenažo žiotčių skaičius       | 58 vnt.        |
| Pralaidos                      | 6vnt.          |
| Kanaliznuota linija            | 1 vnt.         |
| Projekto darbų kaina           | 72637.01 Eurų. |

Sutartiniai žymėjimai

Projekto įgyvendinimo vieta