

Varkutonių k. gatvių išdėstymo planas  
M 1:2000


Trakų rajono savivaldybės taryba  
20\_\_ m. \_\_\_\_ d. sprendimo Nr. \_\_\_\_  
1 priedas



Kartografinis pagrindas		Ortofoto
Koordinatų nustatymo būdas		Grafinis
KOORDINACIŲ ŽINIARAŠTIS		
Nr. plane	X	Y
A1	6056816	535943
A2	6056841	535966
A3	6056851	535976
A4	6056869	535986
A5	6056884	535996
A6	6056893	536000
A7	6056905	536001
A8	6056915	535999
A9	6056923	535997
A10	6056938	535990
A11	6056960	535974
A12	6056973	535963
A13	6056995	535949
A14	6057021	535934
A15	6057051	535917
A16	6057062	535909
A17	6057065	535905
A18	6057069	535892
A19	6057085	535885
A20	6057097	535880
A21	6057104	535876
A22	6057110	535871
A23	6057131	535854
A24	6057148	535842
A25	6057160	535832
A26	6057187	535813
A27	6057201	535804
A28	6057208	535800
A29	6057218	535797
A30	6057233	535793
A31	6057248	535792
A32	6057262	535784
A33	6057291	535764

**Malūnių k. gatvių išdėstymo planas**  
**M 1:3500**

Trakų rajono savivaldybės taryba  
20\_\_\_\_ m. \_\_\_\_\_ d. sprendimo Nr. \_\_\_\_\_  
2 priedas

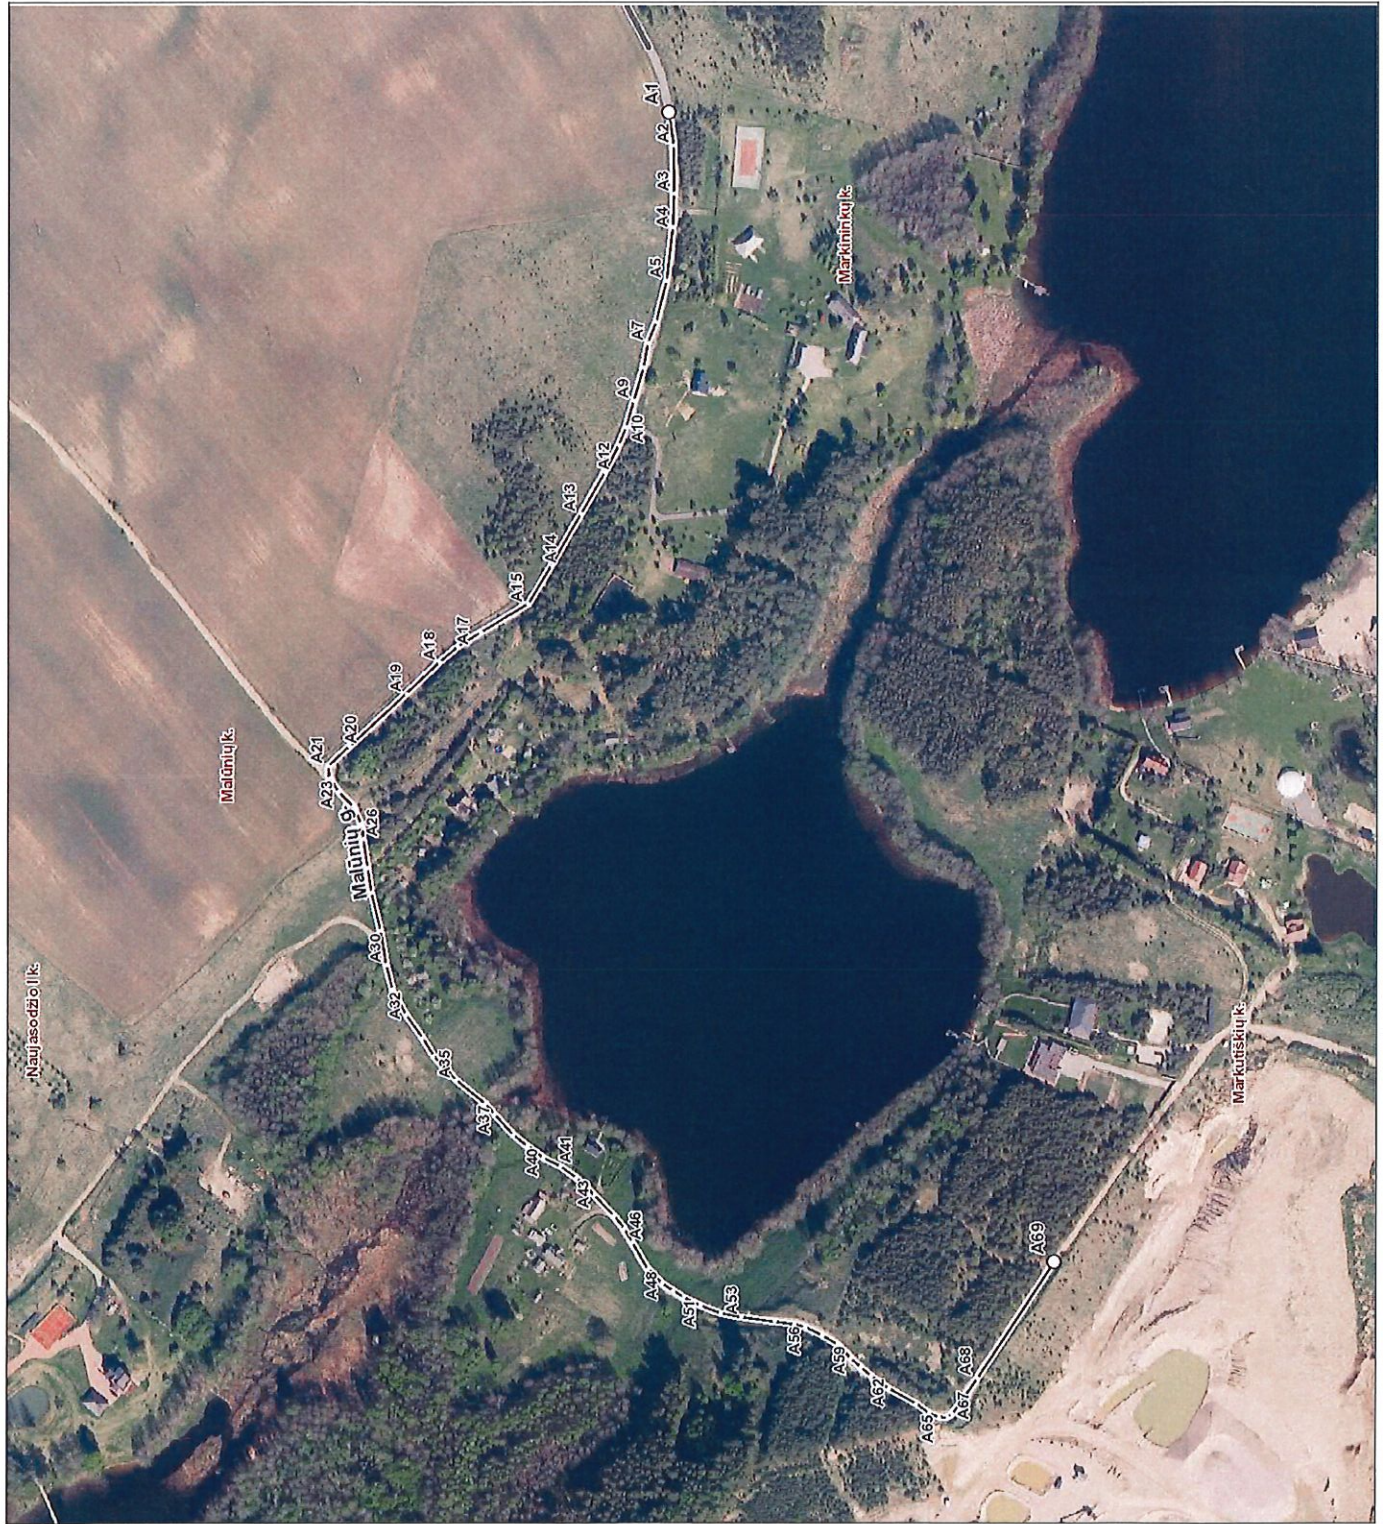

Kartografinis pagrindas		Ortofoto			
Koordinatinių nustatymo būdas		Grafinis			
KOORDINACIŲ ŽINIARAŠTIS					
Nr. plane	X	Y	Nr. plane	X	Y
A1	6052314	550976	A59	6052192	550160
A2	6052310	550954	A60	6052185	550154
A3	6052310	550923	A61	6052179	550148
A4	6052311	550901	A62	6052167	550140
A5	6052315	550866	A63	6052149	550130
A6	6052322	550839	A64	6052140	550124
A7	6052327	550825	A65	6052134	550121
A8	6052330	550809	A66	6052128	550121
A9	6052336	550787	A67	6052125	550123
A10	6052341	550770	A68	6052109	550147
A11	6052346	550758	A69	6052058	550223
A12	6052355	550740			
A13	6052371	550713			
A14	6052390	550679			
A15	6052406	550654			
A16	6052437	550636			
A17	6052452	550626			
A18	6052464	550616			
A19	6052486	550595			
A20	6052524	550561			
A21	6052538	550548			
A22	6052537	550540			
A23	6052531	550531			
A24	6052521	550522			
A25	6052516	550510			
A26	6052515	550500			
A27	6052512	550481			
A28	6052509	550465			
A29	6052503	550440			
A30	6052499	550418			
A31	6052495	550402			
A32	6052486	550385			
A33	6052475	550370			
A34	6052468	550358			
A35	6052453	550342			
A36	6052433	550327			
A37	6052427	550320			
A38	6052415	550306			
A39	6052405	550299			
A40	6052395	550291			
A41	6052383	550286			
A42	6052373	550278			
A43	6052361	550267			
A44	6052348	550253			
A45	6052341	550245			
A46	6052336	550236			
A47	6052326	550218			
A48	6052316	550209			
A49	6052309	550204			
A50	6052302	550200			
A51	6052291	550195			
A52	6052278	550189			
A53	6052264	550187			
A54	6052242	550184			
A55	6052229	550182			
A56	6052222	550180			
A57	6052211	550175			
A58	6052201	550169			

Madžiūnų k. gatvių išdėstymo planas  
M 1:5000

Trakų rajono savivaldybės taryba  
20\_\_\_\_ m. \_\_\_\_\_ d. sprendimo Nr. \_\_\_\_\_  
3 priedas



Kartografinis pagrindas		Ortofoto	
Koordinatinių nustatymo būdas		Grafinis	
KOORDINACIŲ ŽINIARAŠTIS			
Nr. plane	X	Y	
A1	6034234	563522	
A2	6034231	563664	
A3	6034225	563808	
A4	6034220	563952	
A5	6034213	564148	
A6	6034204	564365	
A7	6034198	564505	
A8	6034196	564580	
A9	6034195	564611	

Ubiškių k. gatvių išdėstymo planas  
M 1:1500


Trakų rajono savivaldybės taryba  
20\_\_\_\_ m. \_\_\_\_\_ d. sprendimo Nr. \_\_\_\_\_  
4 priedas



Kartografinis pagrindas		Ortofoto	
Koordinatinių nustatymo būdas		Grafinis	
KOORDINACIŲ ŽINIARAŠTIS			
Nr. plane	Koordinatės		
	X	Y	
A1	6056513	535862	
A2	6056534	535867	
A3	6056565	535874	
A4	6056586	535878	
A5	6056599	535878	
A6	6056608	535876	
A7	6056620	535872	
A8	6056635	535865	
A9	6056656	535859	
A10	6056662	535857	
A11	6056679	535855	
A12	6056692	535858	
A13	6056708	535862	
A14	6056727	535870	
A15	6056754	535883	
A16	6056775	535897	
A17	6056805	535931	
A18	6056816	535943	

Markininkų k. gatvių išdėstymo planas  
M 1:12500

Trakų rajono savivaldybės taryba  
20 \_\_\_\_ m. \_\_\_\_ d. sprendimo Nr. \_\_\_\_  
5 priedas

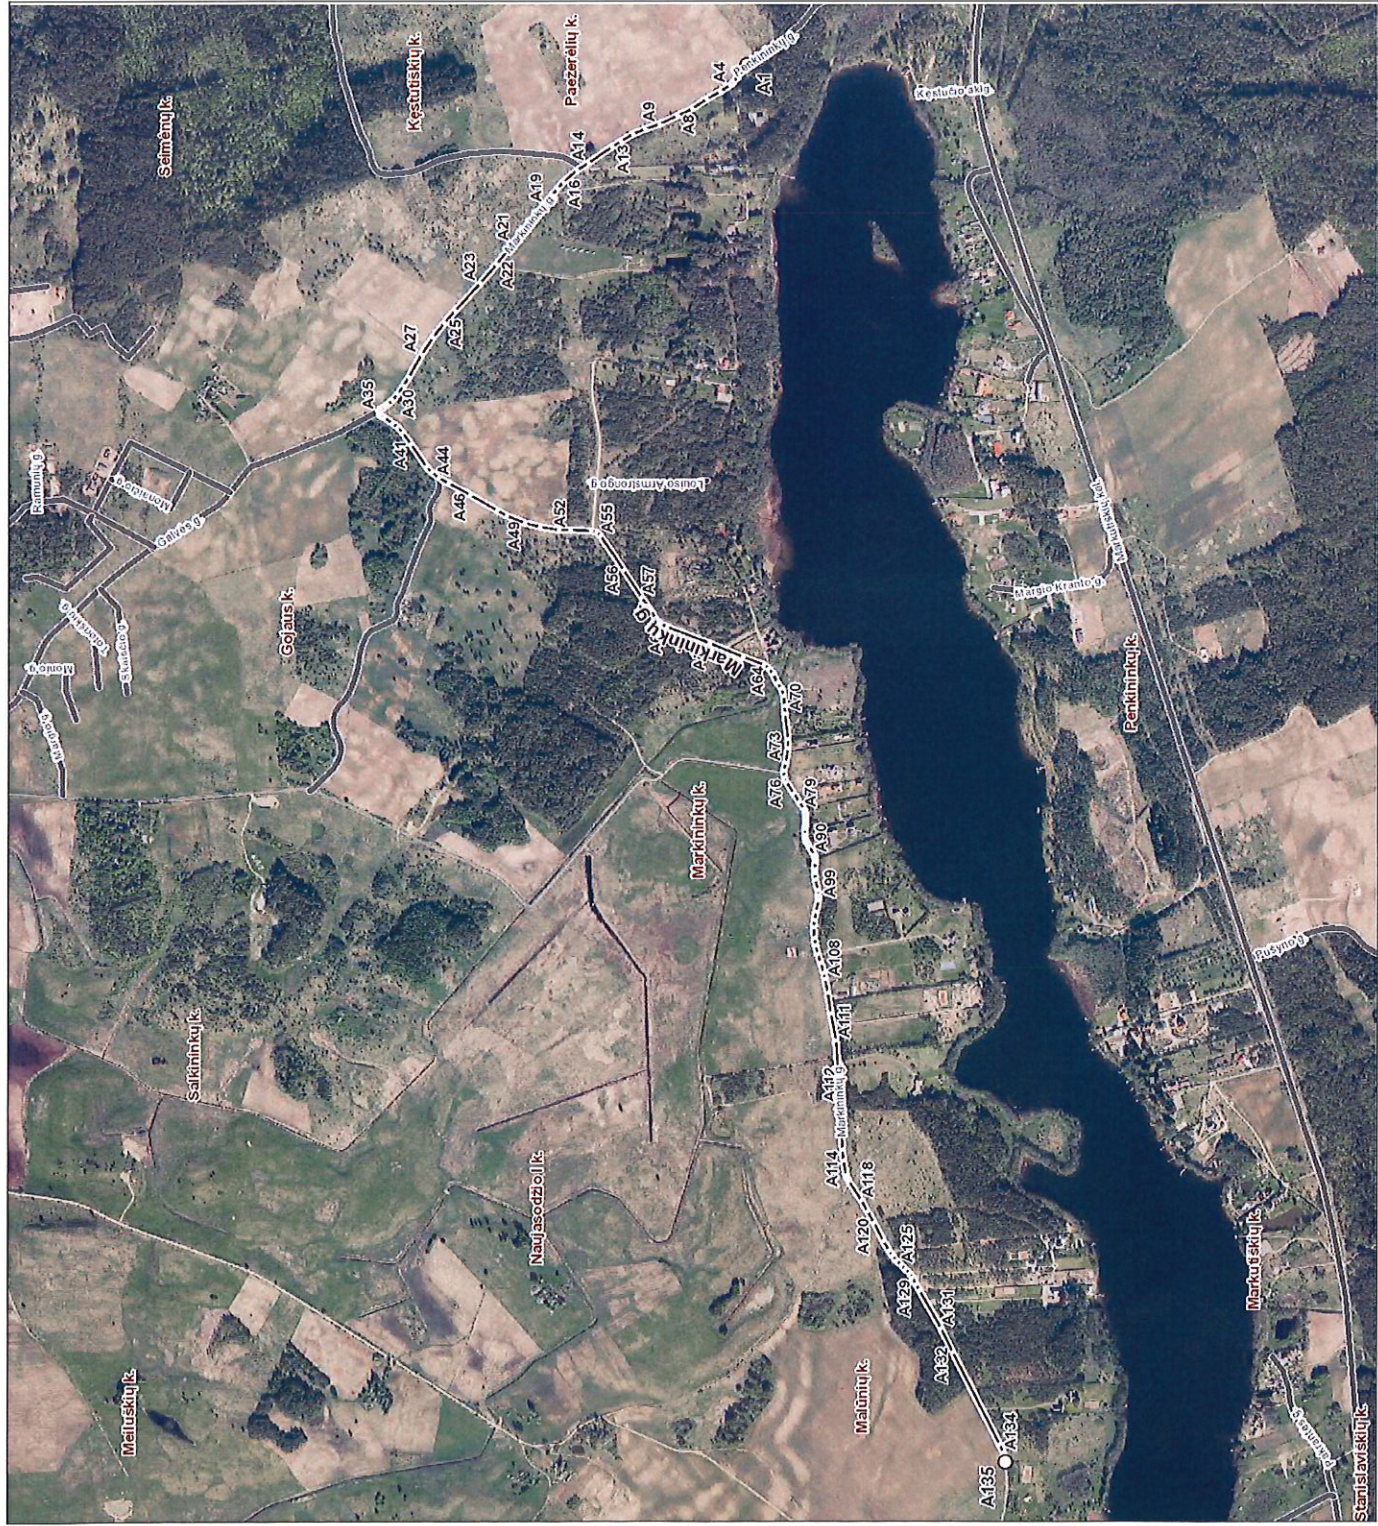

Kartografinis pagrindas		Ortofoto			
Koordinatinių nustatymo būdas		Grafinis			
KOORDINACIŲ ŽINIARAŠTIS					
Nr. plane	X	Y	Nr. plane	X	Y
A1	6052927	554244	A59	6053127	552938
A2	6052946	554219	A60	6053113	552931
A3	6052959	554204	A61	6053012	552892
A4	6052966	554196	A62	6052935	552860
A5	6052990	554181	A63	6052885	552842
A6	6053022	554164	A64	6052875	552834
A7	6053056	554141	A65	6052864	552820
A8	6053089	554125	A66	6052856	552800
A9	6053131	554106	A67	6052845	552786
A10	6053165	554095	A68	6052840	552770
A11	6053192	554083	A69	6052838	552747
A12	6053222	554066	A70	6052837	552728
A13	6053243	554053	A71	6052829	552669
A14	6053299	554015	A72	6052829	552647
A15	6053327	553998	A73	6052834	552612
A16	6053359	553970	A74	6052840	552594
A17	6053372	553956	A75	6052838	552579
A18	6053385	553941	A76	6052833	552568
A19	6053402	553919	A77	6052816	552542
A20	6053442	553871	A78	6052802	552521
A21	6053477	553828	A79	6052790	552504
A22	6053517	553779	A80	6052788	552496
A23	6053555	553735	A81	6052787	552486
A24	6053615	553670	A82	6052786	552478
A25	6053639	553642	A83	6052787	552468
A26	6053666	553608	A84	6052789	552459
A27	6053693	553568	A85	6052789	552443
A28	6053723	553514	A86	6052788	552436
A29	6053736	553495	A87	6052786	552429
A30	6053749	553476	A88	6052784	552424
A31	6053763	553461	A89	6052780	552417
A32	6053772	553452	A90	6052767	552398
A33	6053781	553446	A91	6052764	552392
A34	6053790	553440	A92	6052764	552385
A35	6053793	553435	A93	6052764	552381
A36	6053791	553426	A94	6052766	552363
A37	6053781	553421	A95	6052765	552354
A38	6053762	553407	A96	6052764	552340
A39	6053749	553398	A97	6052758	552315
A40	6053737	553385	A98	6052756	552302
A41	6053717	553359	A99	6052756	552291
A42	6053682	553306	A100	6052762	552264
A43	6053670	553293	A101	6052766	552245
A44	6053653	553280	A102	6052767	552227
A45	6053628	553266	A103	6052766	552203
A46	6053578	553239	A104	6052763	552186
A47	6053514	553203	A105	6052758	552165
A48	6053492	553191	A106	6052751	552146
A49	6053448	553173	A107	6052744	552121
A50	6053412	553164	A108	6052740	552107
A51	6053369	553157	A109	6052734	552076
A52	6053340	553157	A110	6052727	552026
A53	6053292	553155	A111	6052714	551963
A54	6053270	553145	A112	6052704	551813
A55	6053270	553145	A113	6052698	551708
A56	6053215	553063	A114	6052696	551682
A57	6053172	553000	A115	6052690	551648
A58	6053137	552946	A116	6052688	551640

Mamavio k. gatvių išdėstymo planas  
M 1:12500

Trakų rajono savivaldybės taryba  
20 \_\_\_\_ m. \_\_\_\_ d. sprendimo Nr. \_\_\_\_  
6 priedas



Kartografinis pagrindas		Ortofoto
Koordinatinių nustatymo būdas		Grafinis
KOORDINAVIŲ ŽINIARAŠTIS		
Nr. plane	X	Y
A1	6034195	564611
A2	6034194	564617
A3	6034198	564623
A4	6034198	564629
A5	6034205	564630
A6	6034213	564632
A7	6034354	564627
A8	6034389	564631
A9	6034401	564636
A10	6034414	564643
A11	6034428	564654
A12	6034440	564666
A13	6034450	564682
A14	6034457	564698
A15	6034480	564763
A16	6034497	564805
A17	6034559	564964
A18	6034617	565116
A19	6034706	565346
A20	6034806	565602
A21	6034891	565824
A22	6034973	566032
A23	6035030	566183
A24	6035090	566341
A25	6035132	566444
A26	6035154	566501
A27	6035245	566735
A28	6035272	566809
A29	6035308	566898
A30	6035340	566973
A31	6035370	567026
A32	6035458	567172
A33	6035496	567237
A34	6035586	567382
A35	6035618	567436
A36	6035651	567497
A37	6035659	567508
A38	6035669	567513
A39	6035681	567507
A40	6035690	567507
A41	6035699	567517
A42	6035765	567631
A43	6035963	567964
A44	6035969	567969
A45	6035978	567972
A46	6035992	567972
A47	6036018	567967
A48	6036056	567958
A49	6036094	567951
A50	6036124	567945
A51	6036215	567926
A52	6036314	567904
A53	6036519	567863
A54	6036728	567818
A55	6036806	567802
A56	6036824	567795