

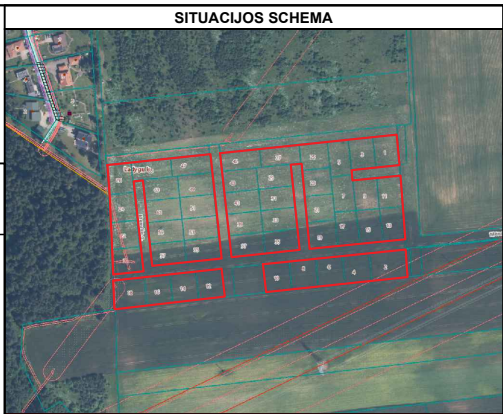


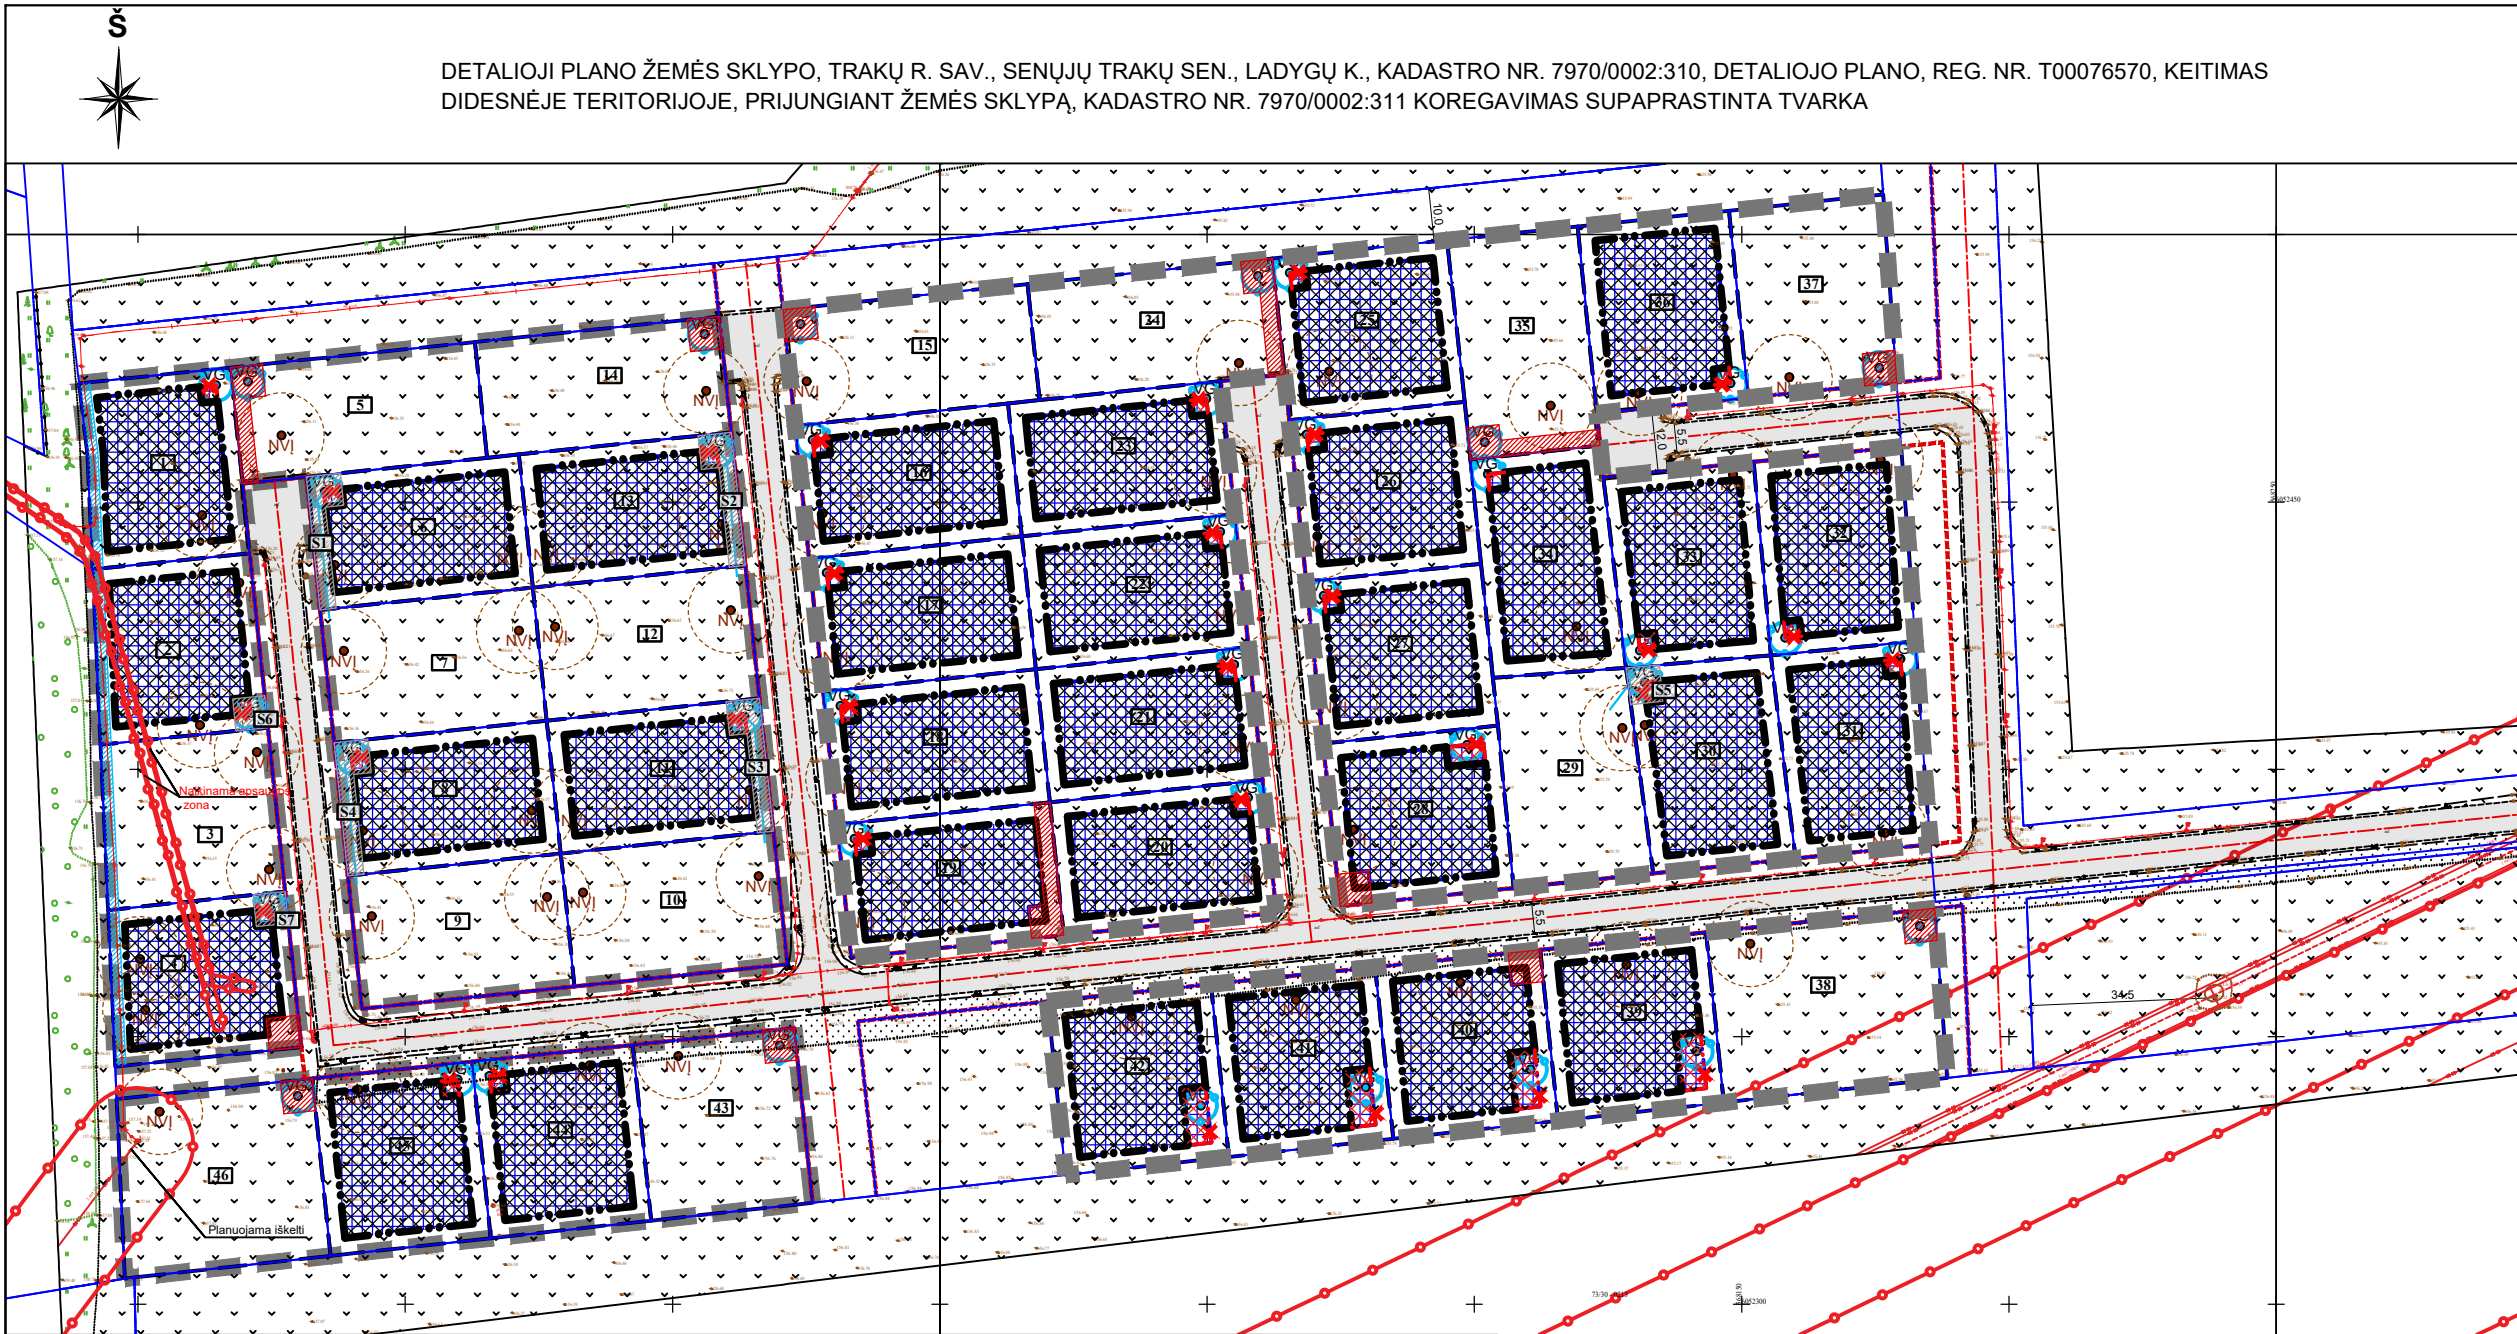

Planuojama teritorija	
TERITORIJŲ NAUDOJIMO REGLAMENTAS n - žemės sklypo eilės numeris;	
n	
SUTARTINIAI ŽYMĖJIMAI	
	Planuojamos teritorijos riba
	Esamų žemės sklypų ribos
	Esama statybos riba
	Naikinama statybos riba
	Planuojama statybos riba
	Esama statybos zona
	Planuojama statybos zona
	Naikinama anksčiau suplanuota statybos zona
	Silimosios požeminio vandens vandenviečių apsaugos zonos, R=3 m
	Servituto zona
	Planuojamas vandens gręžinys
	Planuojama vietinė nuotekų valykla
	Elektrės tinklų apsaugos zonos (III skyrius, ketvirtasis skirsnis)
	Anksčiau DP suplanuota servituto zona
	Anksčiau DP suplanuotai servitutai naikinami

ŽEMĖS SKLYPO, TRAKŲ R. SAV., SENŲJŲ TRAKŲ SEN., LADYGŲ K., KADASTRO NR. 7970/0002:310, DETALIOJO PLANO, REG. NR. T00076570, KEITIMAS DIDESNĖJE TERITORIJOJE, PRIJUNGIANT ŽEMĖS SKLYPĄ, KADASTRO NR. 7970/0002:311

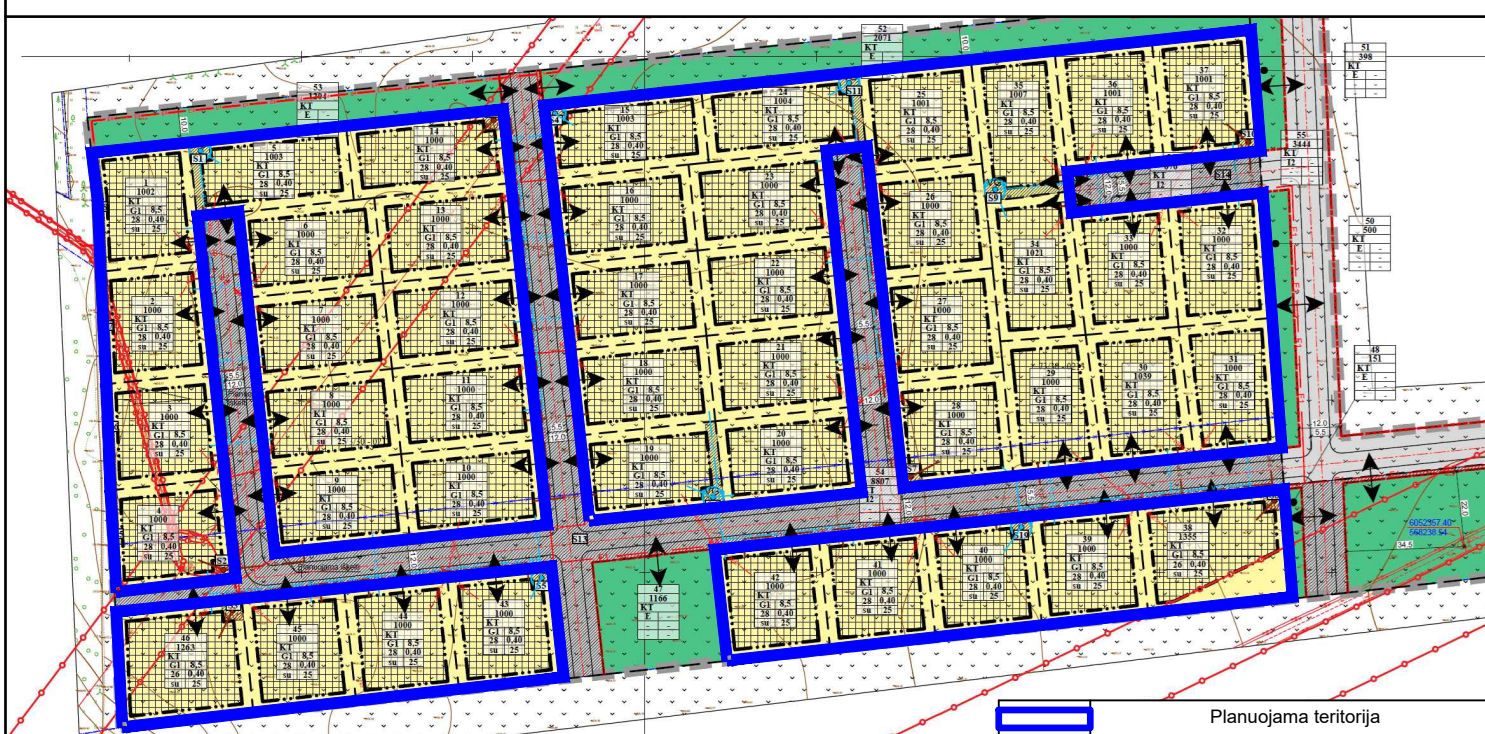

Sielimi servitutai				
Sklypo Nr.	Servituto Nr.	kodas	Servituto rūšis	plotas, m²
6	S1	222	Servitutas (projektuojamas) - teisė tiesyti, aptarnauti, naudoti požemines, antžemines komunikacijas (tarnaujantis daiktas). Viešpataujantis daiktas: sklypai Nr. 7.	96
13	S2	222	Servitutas (projektuojamas) - teisė tiesyti, aptarnauti, naudoti požemines, antžemines komunikacijas (tarnaujantis daiktas). Viešpataujantis daiktas: sklypai Nr. 12.	96
11	S3	222	Servitutas (projektuojamas) - teisė tiesyti, aptarnauti, naudoti požemines, antžemines komunikacijas (tarnaujantis daiktas). Viešpataujantis daiktas: sklypai Nr. 10.	96
8	S4	222	Servitutas (projektuojamas) - teisė tiesyti, aptarnauti, naudoti požemines, antžemines komunikacijas (tarnaujantis daiktas). Viešpataujantis daiktas: sklypai Nr. 9.	96
30	S5	222	Servitutas (projektuojamas) - teisė tiesyti, aptarnauti, naudoti požemines, antžemines komunikacijas (tarnaujantis daiktas). Viešpataujantis daiktas: sklypai Nr. 29.	43
2	S6	222	Servitutas (projektuojamas) - teisė tiesyti, aptarnauti, naudoti požemines, antžemines komunikacijas (tarnaujantis daiktas). Viešpataujantis daiktas: sklypai Nr. 3.	36
4	S7	222	Servitutas (projektuojamas) - teisė tiesyti, aptarnauti, naudoti požemines, antžemines komunikacijas (tarnaujantis daiktas). Viešpataujantis daiktas: sklypai Nr. 3.	36

PASTABOS:

- Tinklų trasos planuojamos preliminaros, tikslios apsaugos zonos pagal pagal Lietuvos Respublikos specialiųjų žemės naudojimo sąlygų įstatymo reikalavimus bus nustatytos, įrengus inžinerinius tinklus.
- Brėžinyje vaizduojamos esamos registruotos spec. žemės naudojimo sąlygos (apsaugos zonos).
- Inžinerinių tinklų sprendiniai gali būti koreguojami gavus prisijungimo sąlygas kitose projektavimo stadijose.

		UAB „Regroup projektavimas“ Konstitucijos pr. 7, Vilnius, LT-09308 Tel. +37067185640 El.p. info@regroup.lt		Detalioji plano Žemės sklypo, Trakų r. sav., Senųjų Trakų sen., Ladygų k., kadastro Nr. 7970/0002:310, detaliojo plano, reg. Nr. T00076570, keitimas didesnėje teritorijoje, prijungiant žemės sklypą, kadastro Nr. 7970/0002:311 koregavimas supaprastinta tvarka		
		Direktorius	T.Monkevičius	PAGRINDINIS BRĖŽINYS		Laida
BK021002		Arch.	J.Sakalauskaitė			0
TPV 0071		PV	T. Markilevičius			Mastelis
						1:1000
Etapas	Iniciatorius: Juridinis asmuo			K-VT-	Lapas	Lapų
DP	Organizatorius: Trakų rajono savivaldybės administracija				1	1