





0	2024-01	Visuomenės informavimui	
LAIDA	ISLEIDIMO DATA	LAIDOS STATUSAS. KEITIMO PRIEŽASTIS	
KVAL. PATV. DOK. NR.		STATINIO PROJEKTO PAVADINIMAS	
36328		Valstybinės reikšmės magistralinio kelio A16 (Vilnius-Prienai-Marijampolė) 25,312 km viaduko rekonstravimo techninis darbo projektas	
SPV	Dovilė Gribulienė	DOKUMENTO PAVADINIMAS	
		Situacijos schema	
		M1:2500	
It	STATYTOJAS IR (ARBA) UŽSAKOVAS		DOKUMENTO ŽYMUO
	AB "Lietuvos automobilių kelių direkcija"		P23-037-A16 - PP.BR - 01
		LAPAS	LAPŲ
		1	1

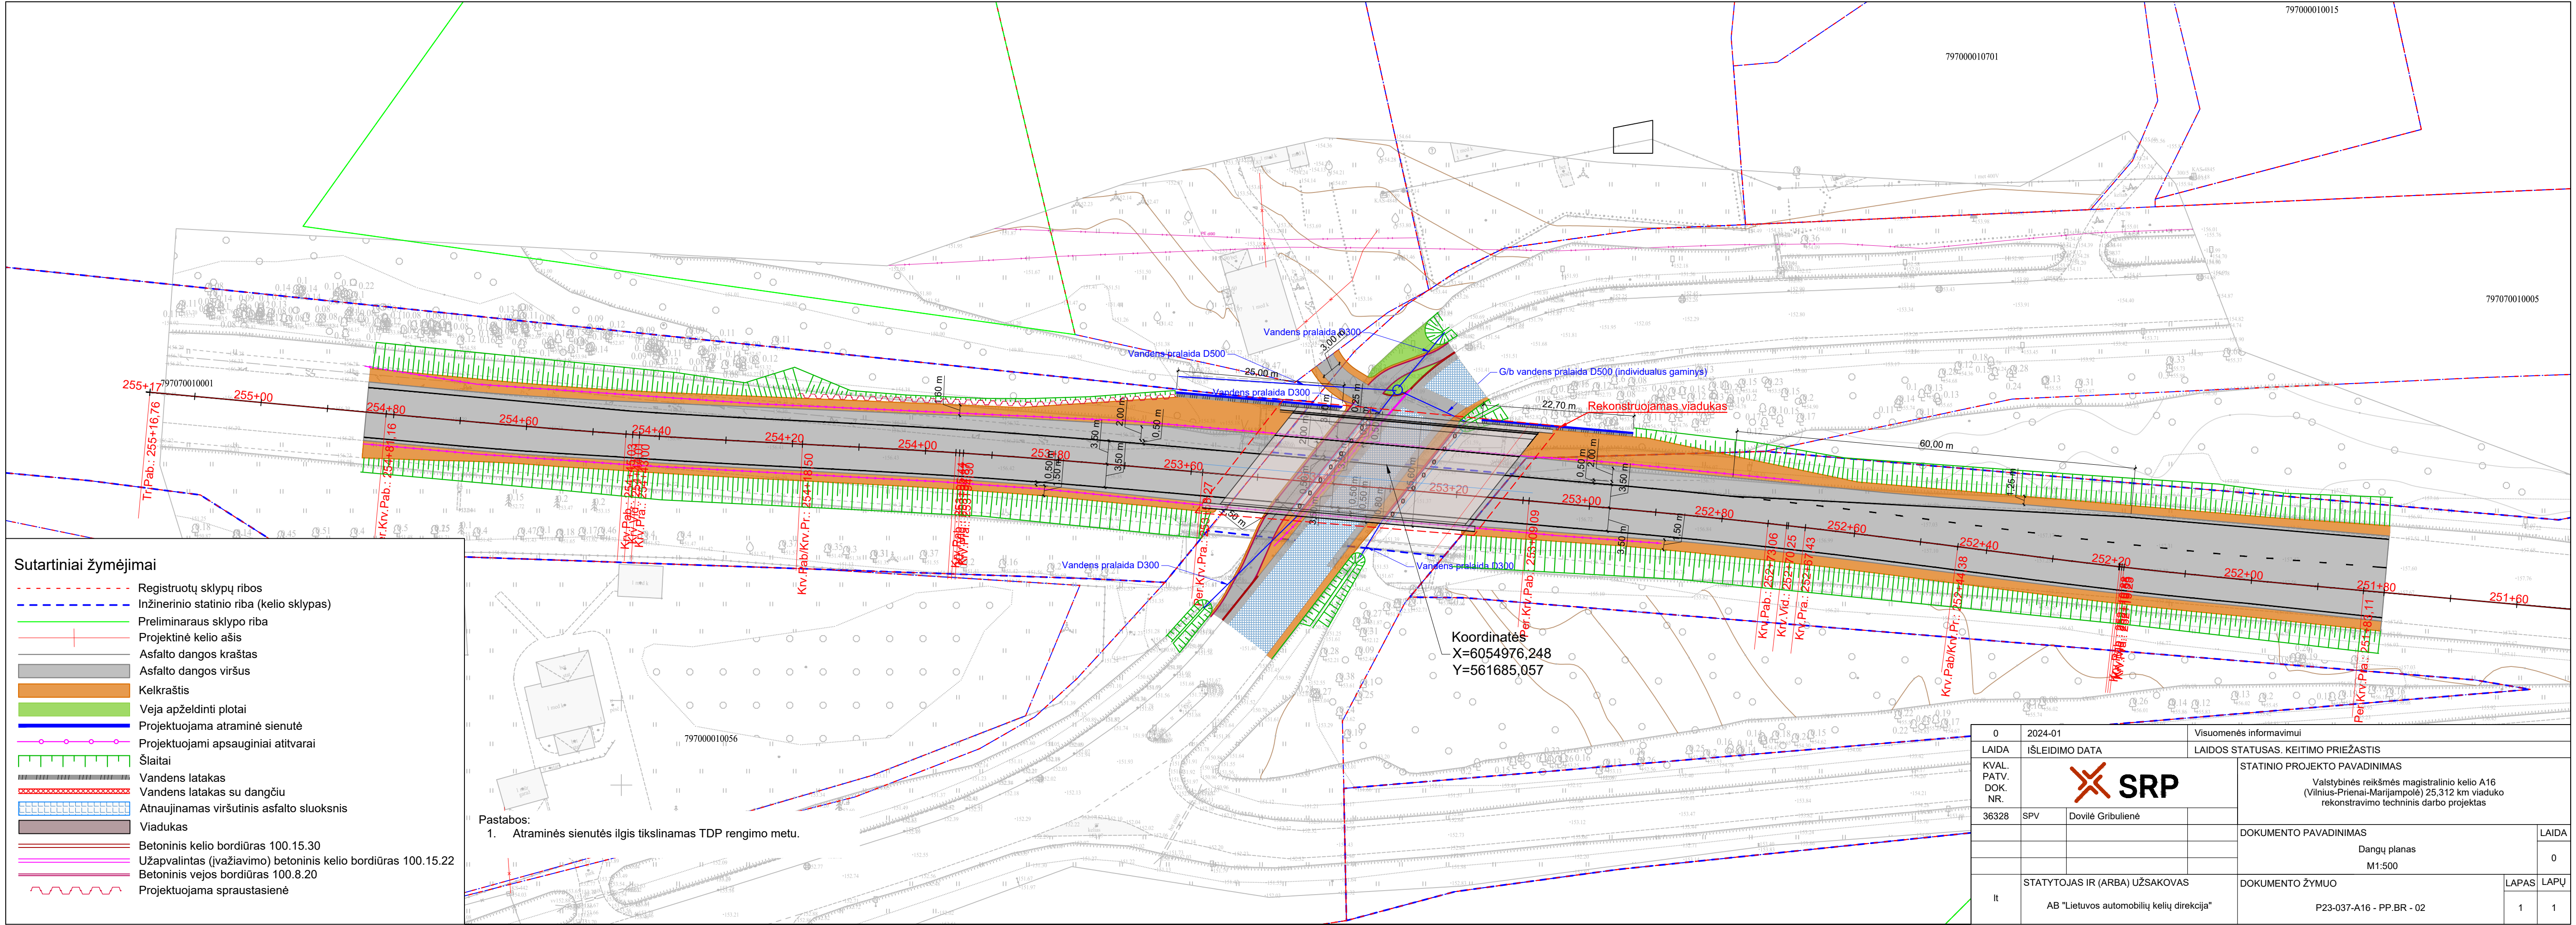


Sutartiniai žymėjimai	
	Registruotų sklypų ribos
	Inžinerinio statinio riba (kelio sklypas)
	Preliminarus sklypo riba
	Projektinė kelio ašis
	Asfalto dangos kraštas
	Asfalto dangos viršus
	Kelkraštis
	Veja apželdinti plotai
	Projektuojama atraminė sienutė
	Projektuojami apsauginiai atitvarai
	Šlaitai
	Vandens latakas
	Vandens latakas su dangčiu
	Atnaujinamas viršutinis asfalto sluoksnis
	Viadukas
	Betoninis kelio bordiūras 100.15.30
	Užapvalintas (įvažiavimo) betoninis kelio bordiūras 100.15.22
	Betoninis vejos bordiūras 100.8.20
	Projektuojama sprausstasienė

Pastabos:
1. Atraminės sienutės ilgis tikslinamas TDP rengimo metu.


0	2024-01	Visuomenės informavimui	
LAIDA	IŠLEIDIMO DATA	LAIDOS STATUSAS. KEITIMO PRIEŽASTIS	
KVAL. PATV. DOK. NR.		STATINIO PROJEKTO PAVADINIMAS	
36328		Valstybinės reikšmės magistralinio kelio A16 (Vilnius-Prienai-Marijampolė) 25,312 km viaduko rekonstravimo techninis darbo projektas	
SPV	Dovilė Gribulienė	DOKUMENTO PAVADINIMAS	
		Dangų planas M1:500	
		DOKUMENTO ŽYMUO	
It	STATYTOJAS IR (ARBA) UŽSAKOVAS	DOKUMENTO ŽYMUO	
	AB "Lietuvos automobilių kelių direkcija"	P23-037-A16 - PP.BR - 02	
		LAPAS	LAPŲ
		1	1

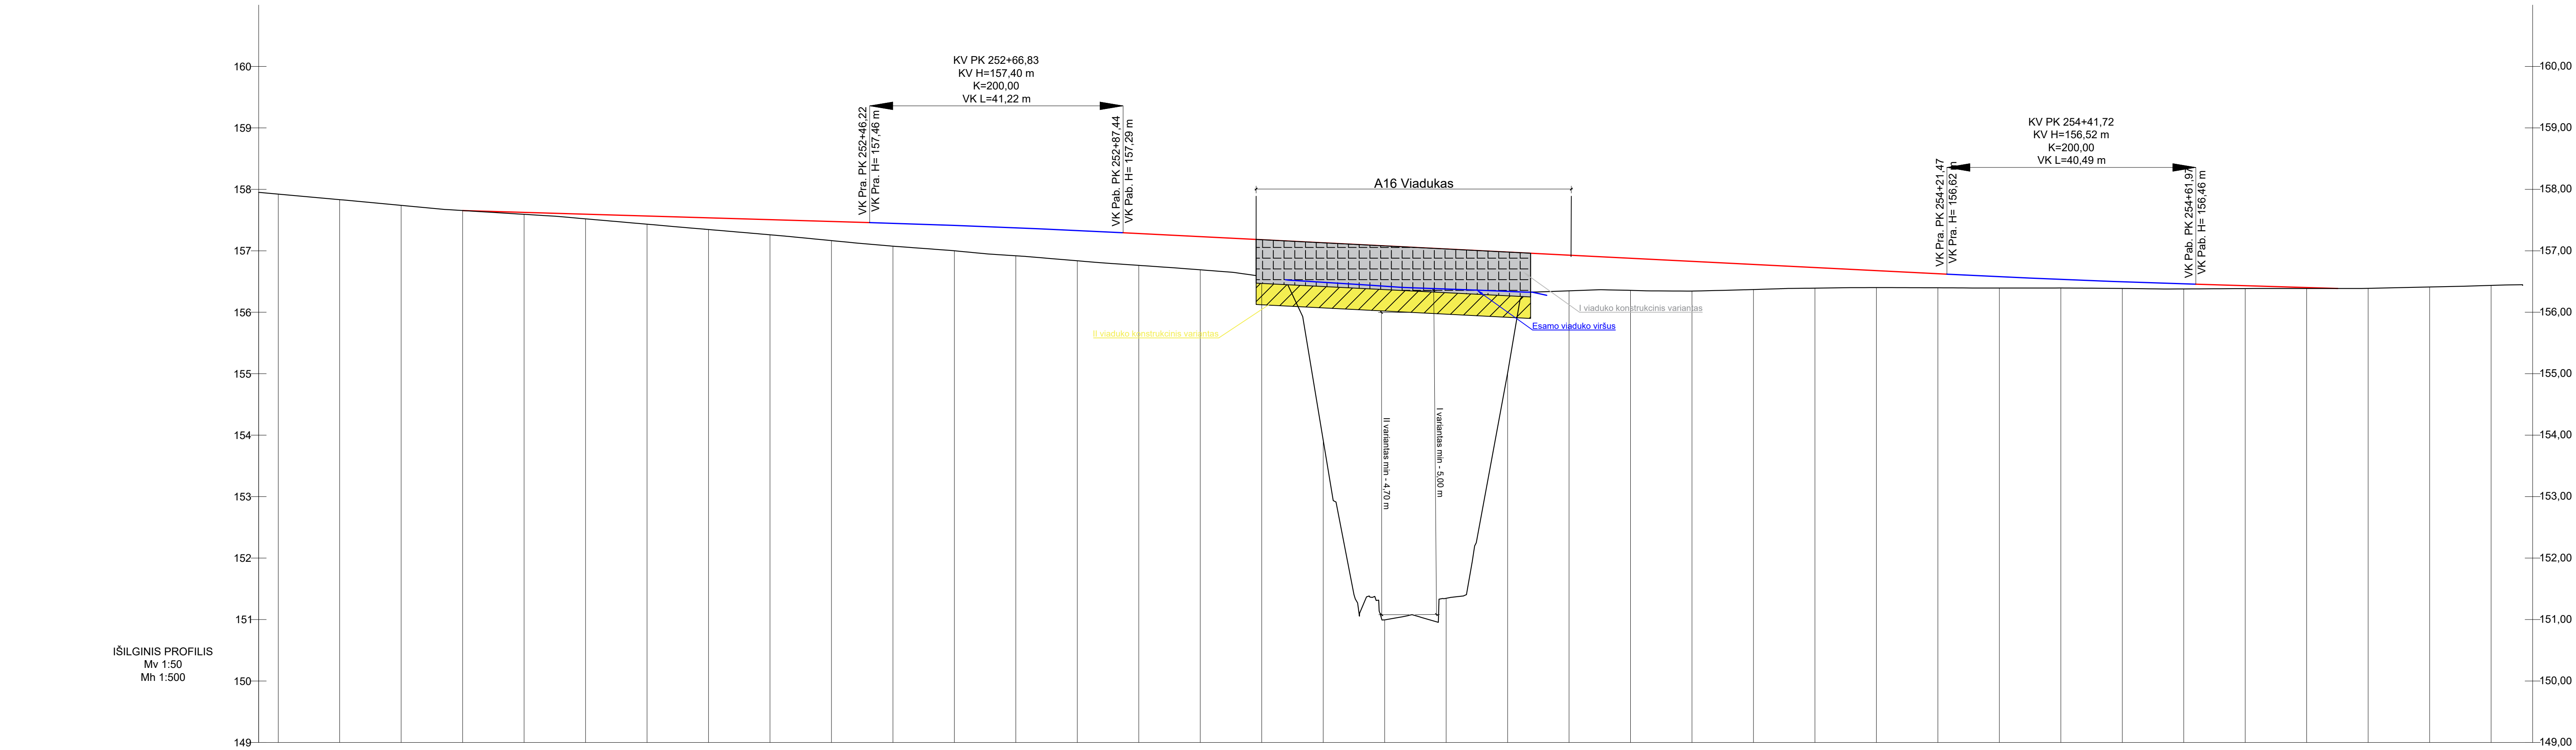


DARBŲ ŽYMĖ, m		157,92	157,83	157,74	157,66	157,59	157,52	157,43	157,35	157,28	157,17	157,08	157,00	156,92	156,84	156,76	156,68	156,58	156,49	156,39	156,30	156,21	156,12	156,03	155,94	155,85	155,76	155,67	155,58	155,49	155,40	155,31	155,22	155,13	155,04	154,95	154,86	154,77	154,68	154,59	154,50	154,41	154,32	154,23	154,14	154,05	153,96	153,87	153,78	153,69	153,60	153,51	153,42	153,33	153,24	153,15	
---------------	--	--------	--------	-------	-------	

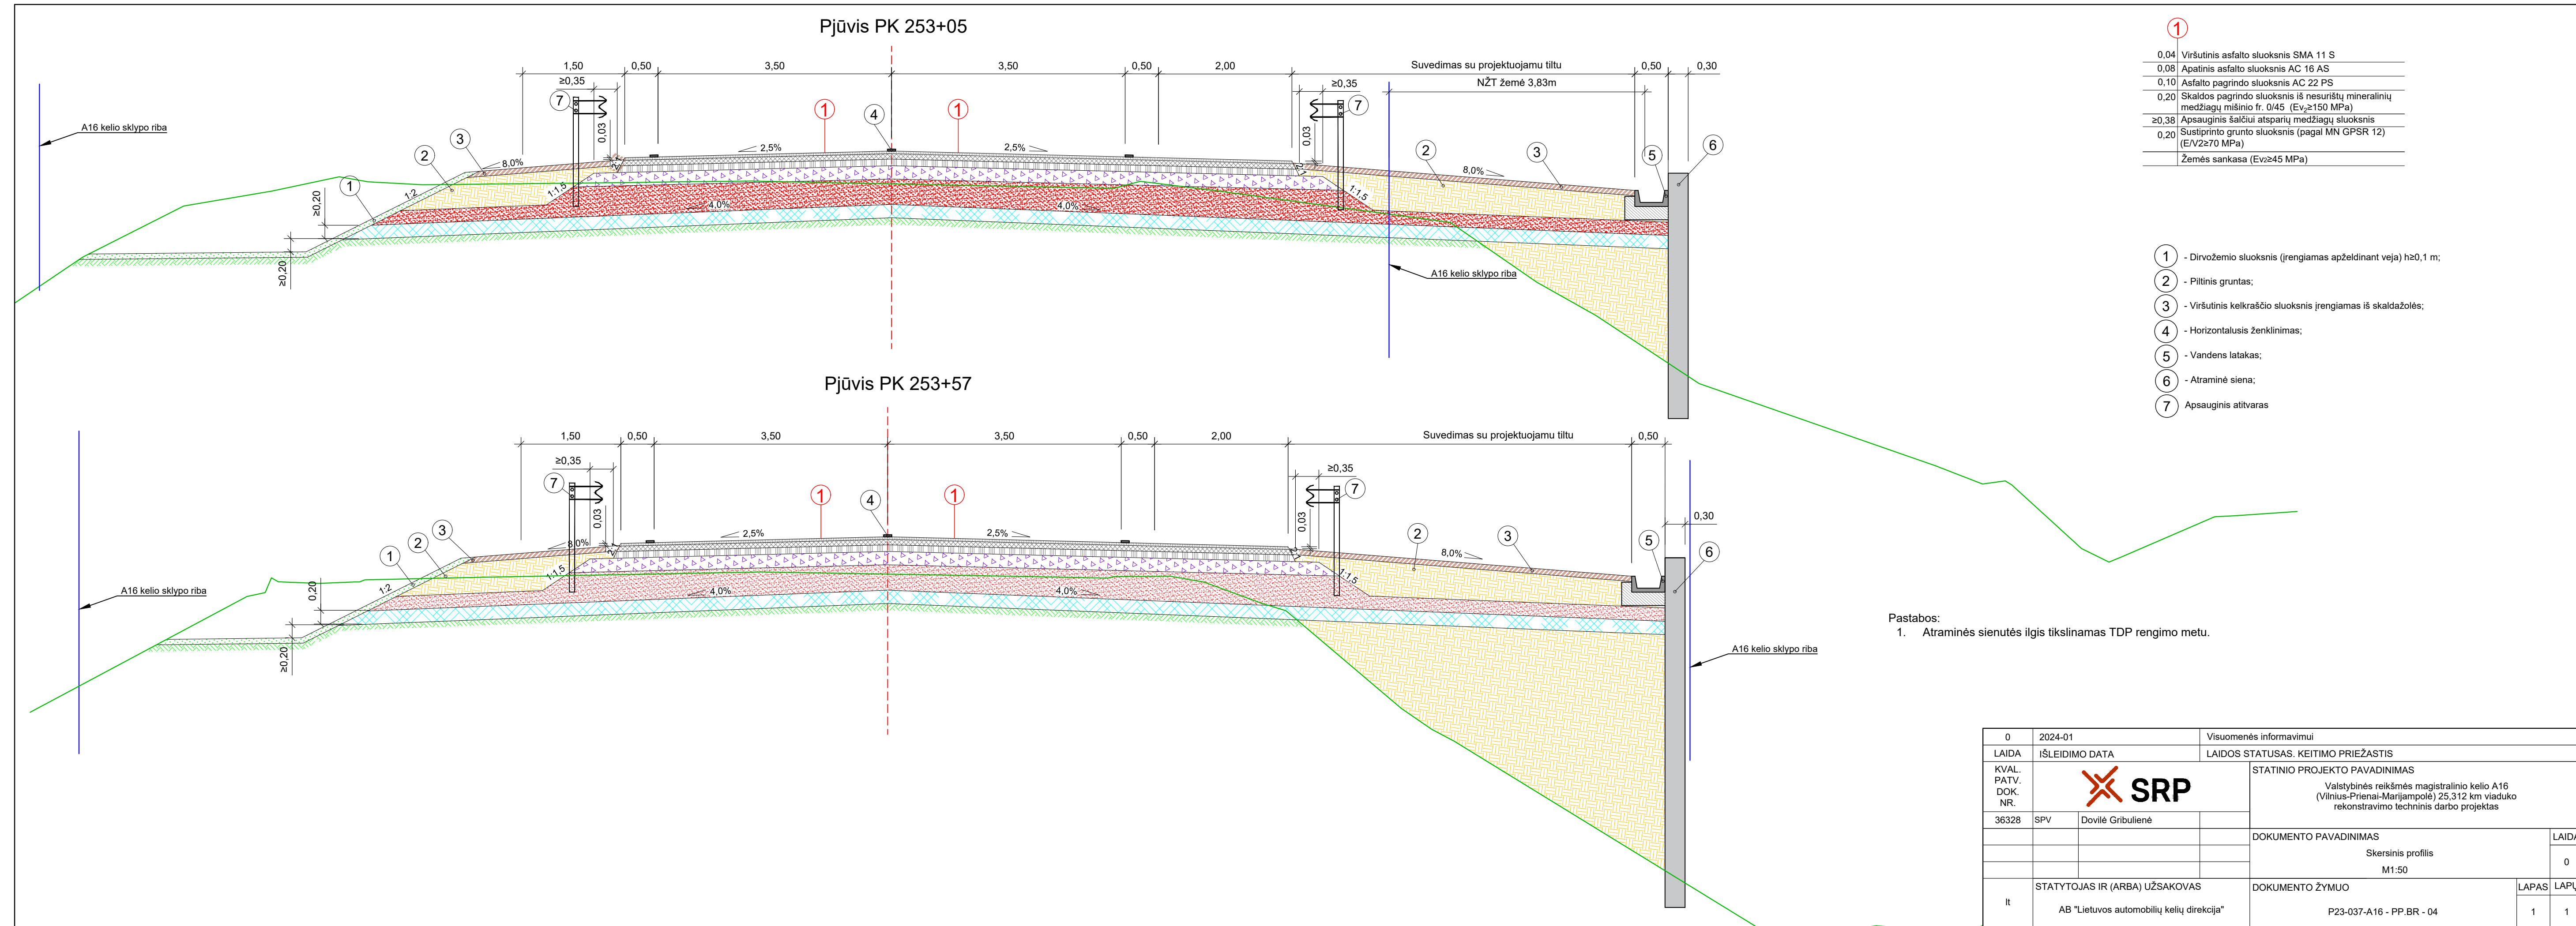


Projektuojamas fasadas, I konstrukcinis variantas, M 1:100

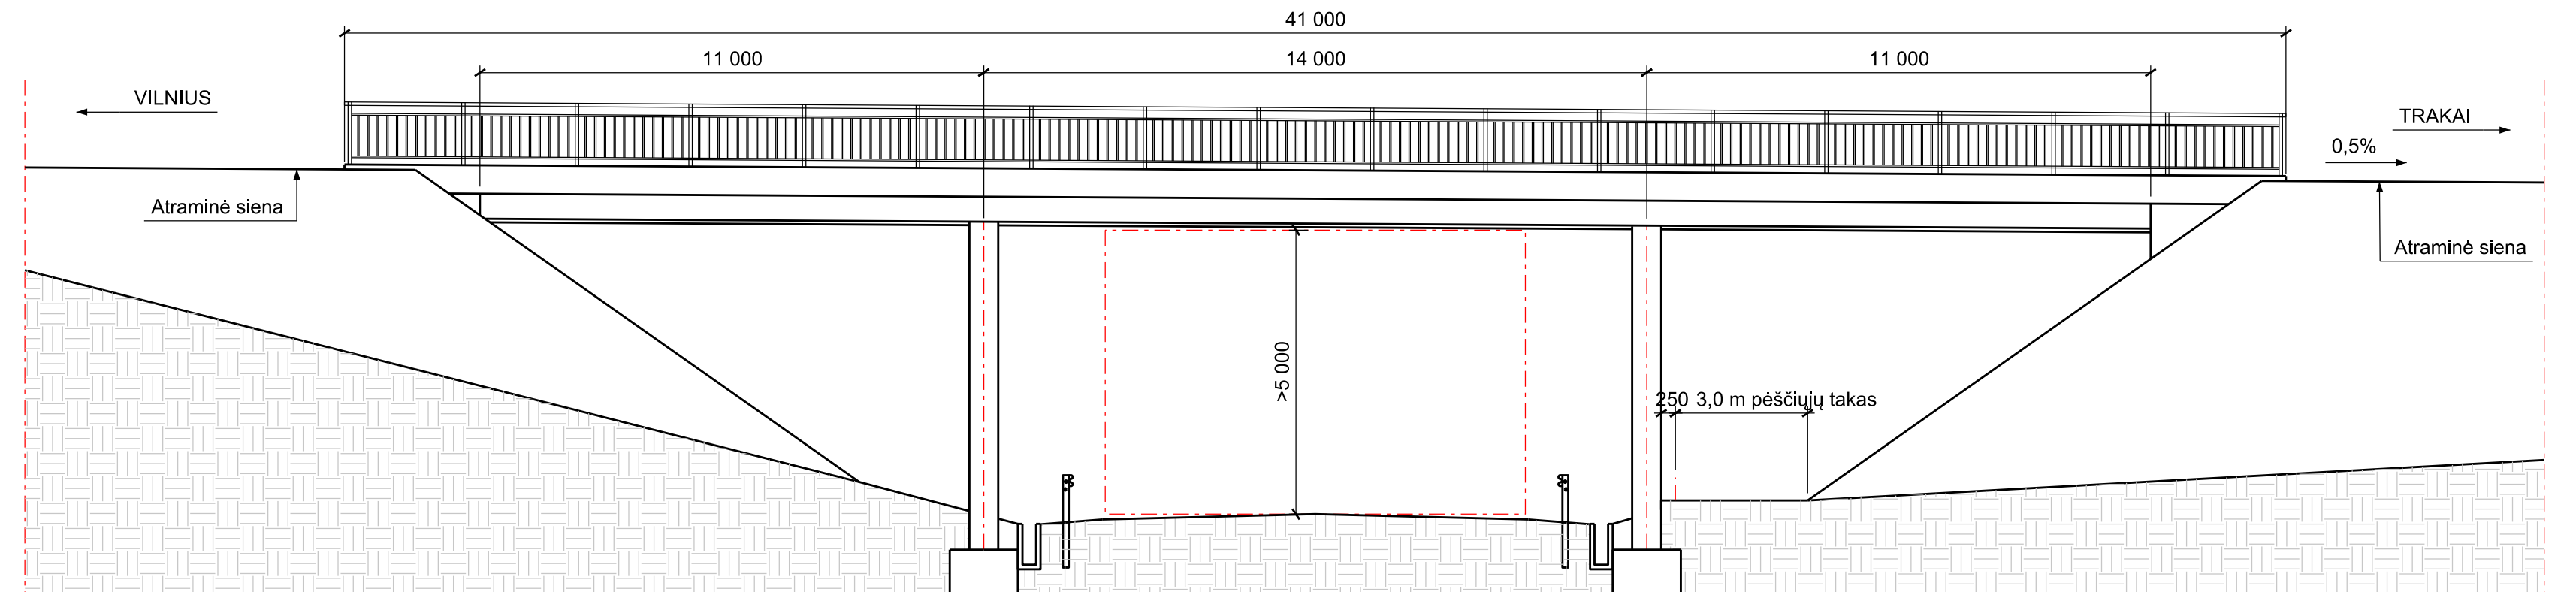


Eismo organizavimas statybų metu I konstrukciniam sprendiniui pirmuoju statybų etapu, M 1:50

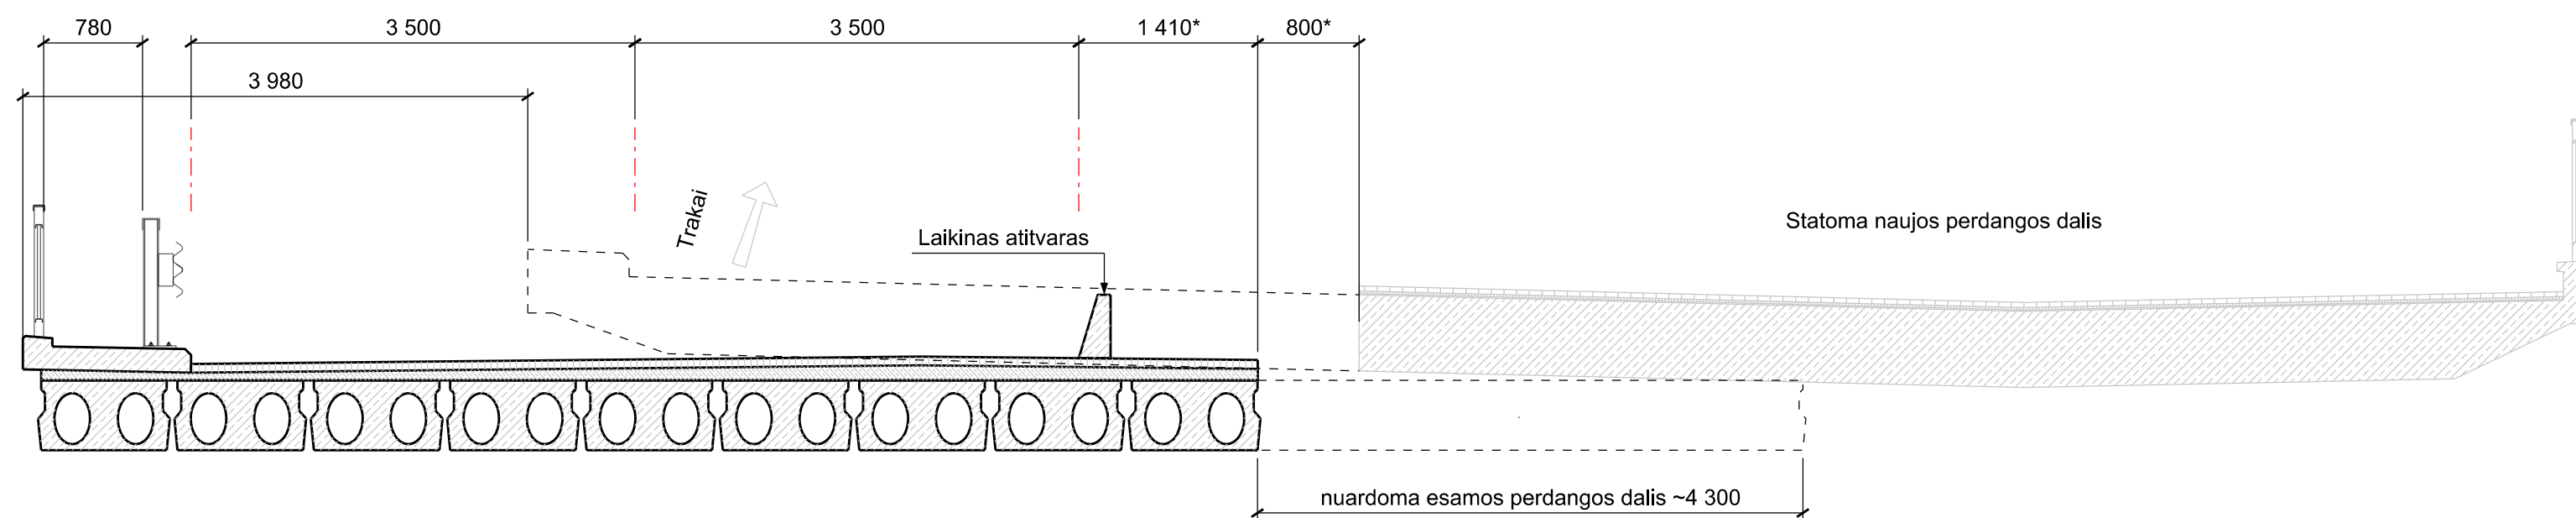


Projektuojamas skersinis pjūvis | konstrukcinis variantas, M 1:50

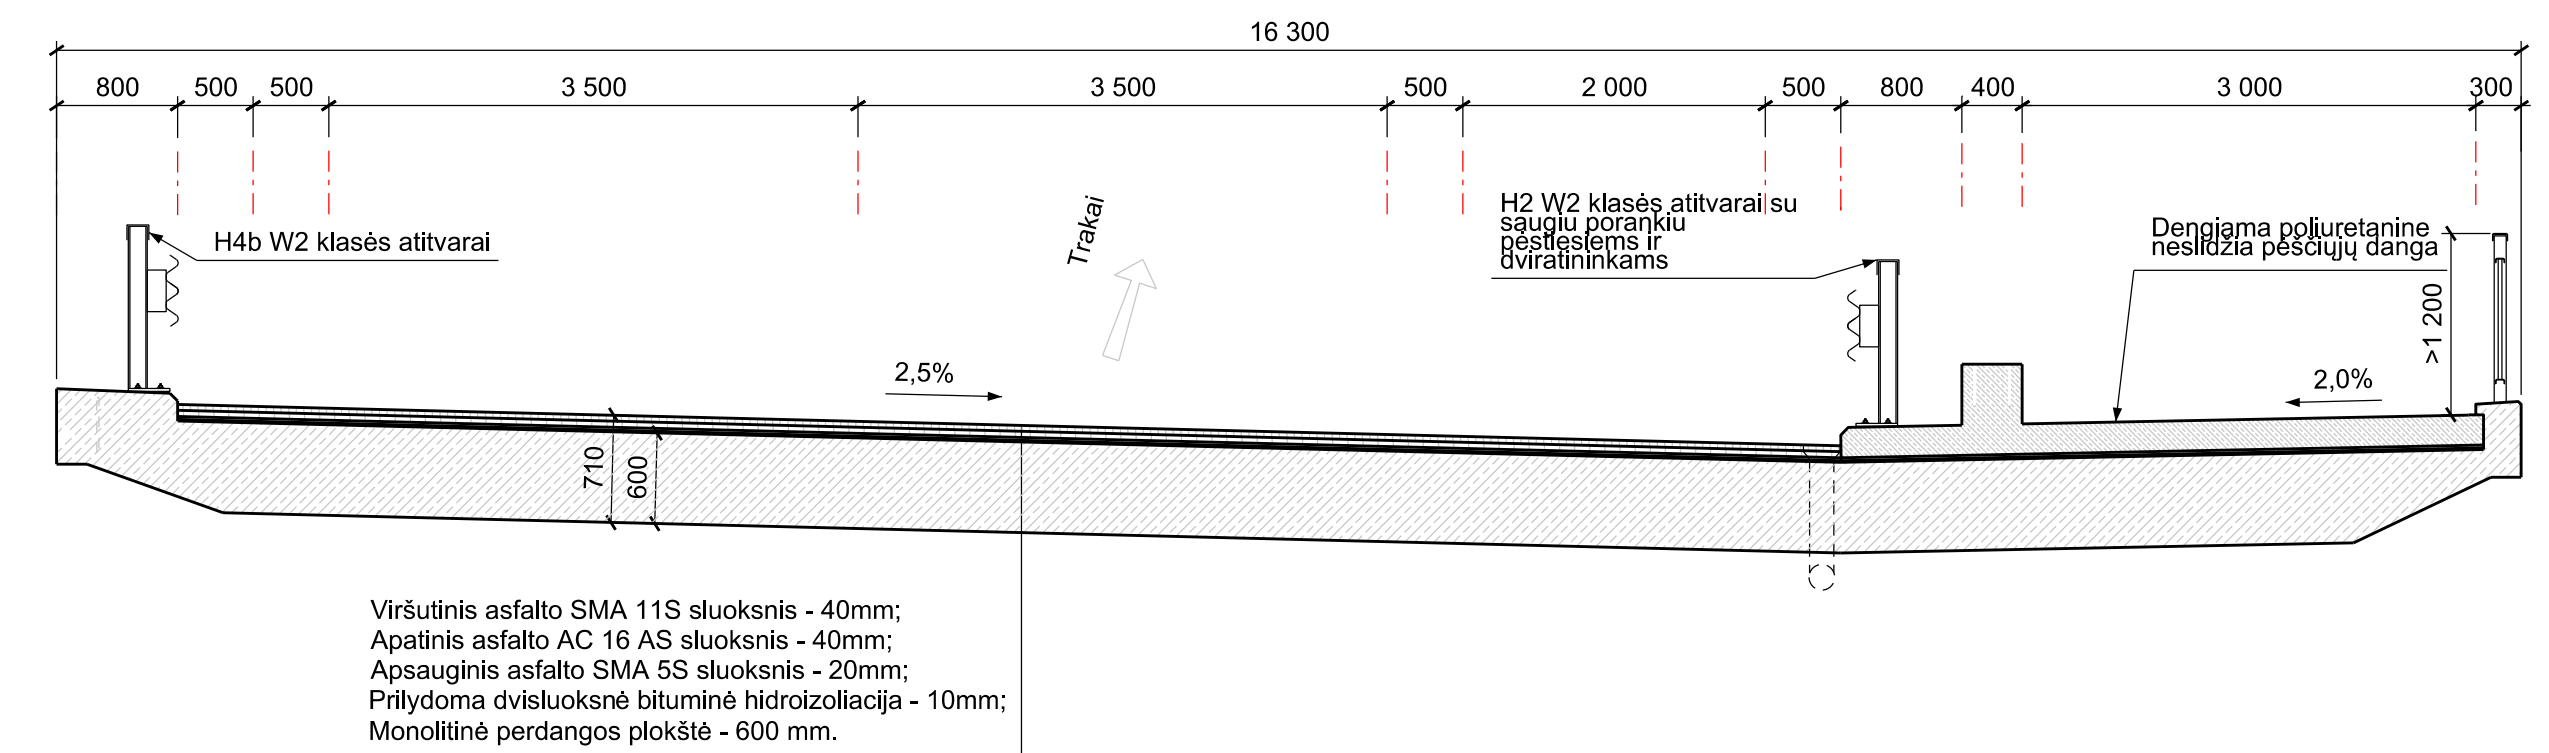


Eismo organizavimas statybų metu I konstrukciniam sprendiniui antruoju statybų etapu, M 1:50

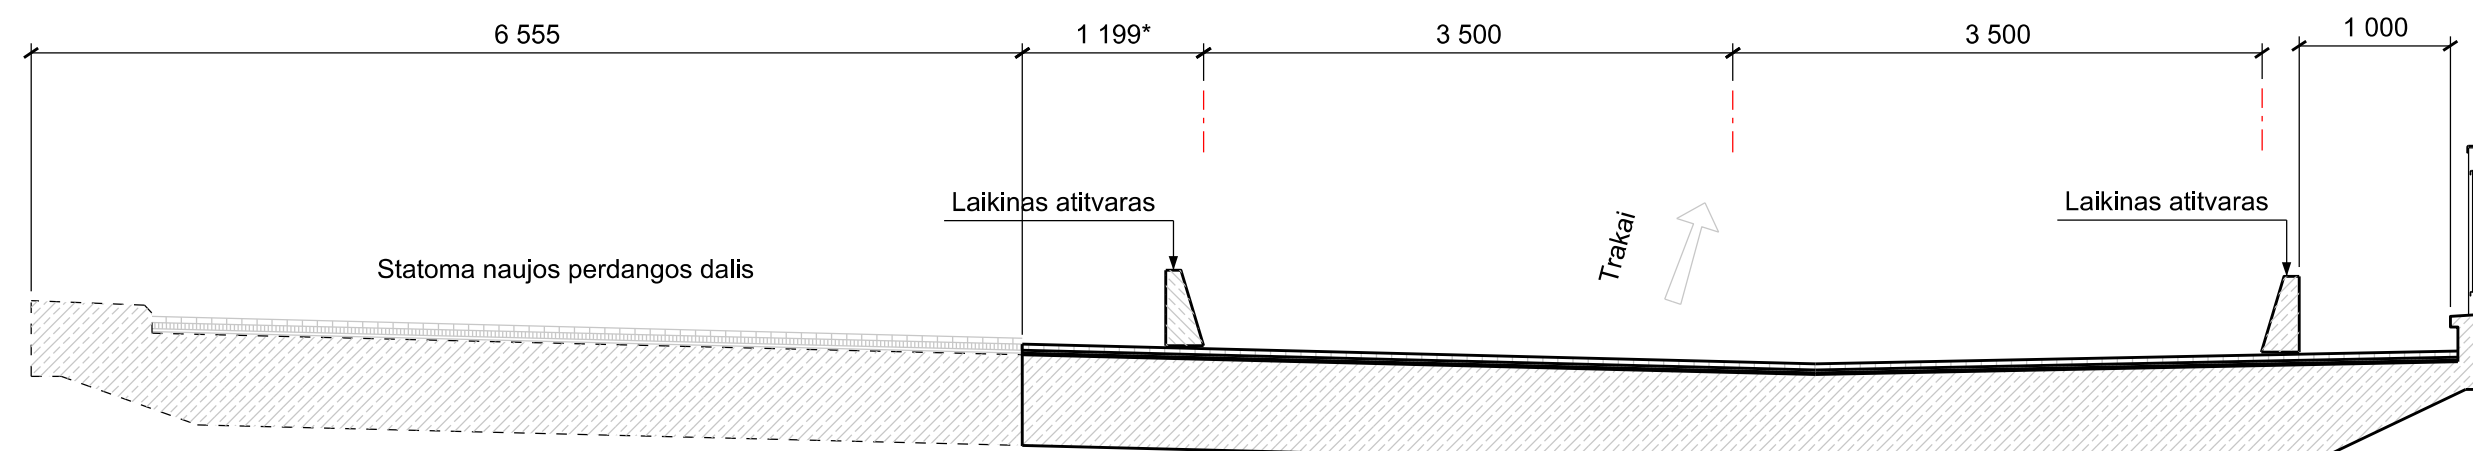


0	2024-01	Visuomenės informavimui					
LAIDA	IŠLEIDIMO DATA	LAIDOS STATUSAS. KEITIMO PRIEŽASTIS (JEI TAIKOMA)					
KVAL. PATV. DOK. NR.	SRP		Statinio projekto pavadinimas Valstybinės reikšmės magistralinio kelio A16 (Vilnius-Prienai-Marjampolė) 25,312 km viaduko rekonstravimo techninis darbo projektas				
31368	PV	Dovilė Gribulienė					
		Dokumento pavadinimas		Laida			
		I-as viaduko konstrukcinis variantas		0			
LT	Statytojas ir (arba) užsakovas		Dokumento žymuo				
	AB "Lietuvos automobilių kelių direkcija"		P23-037-A16-PP-B.05	<table><tr><td>Lapas</td><td>Lapų</td></tr><tr><td>1</td><td>1</td></tr></table>	Lapas	Lapų	1
Lapas	Lapų						
1	1						

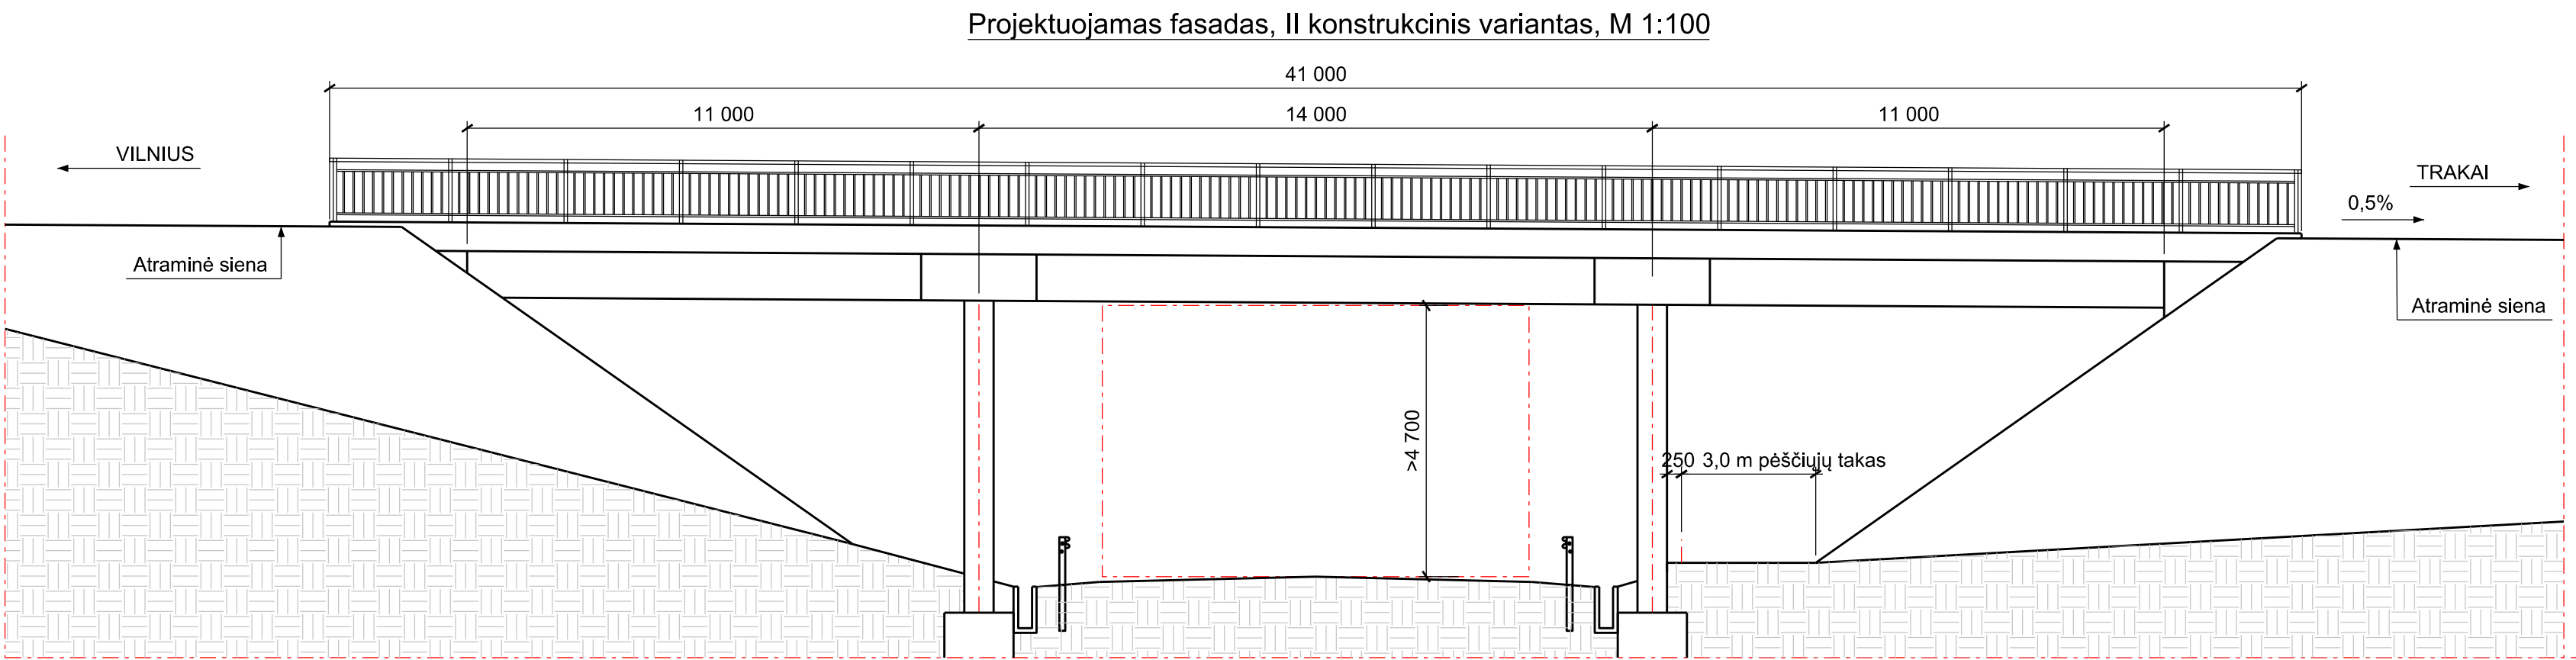


Eismo organizavimas statybų metu II konstrukciniam sprendiniui pirmuoju statybų etapu, M 1:50

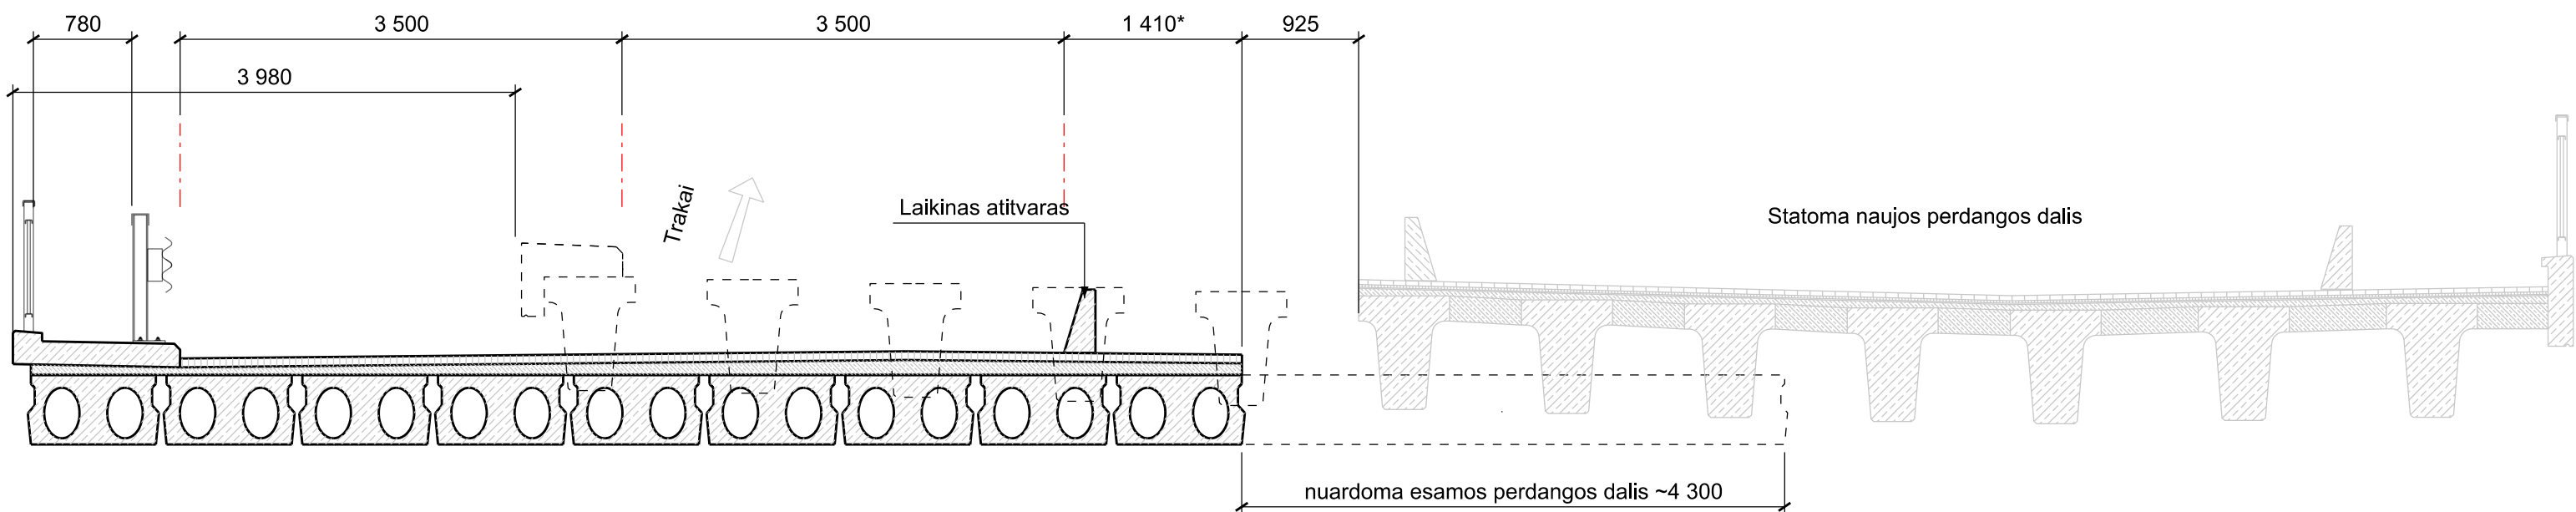

Projektuojamas skersinis pjūvis, II konstrukcinis variantas, M 1:50

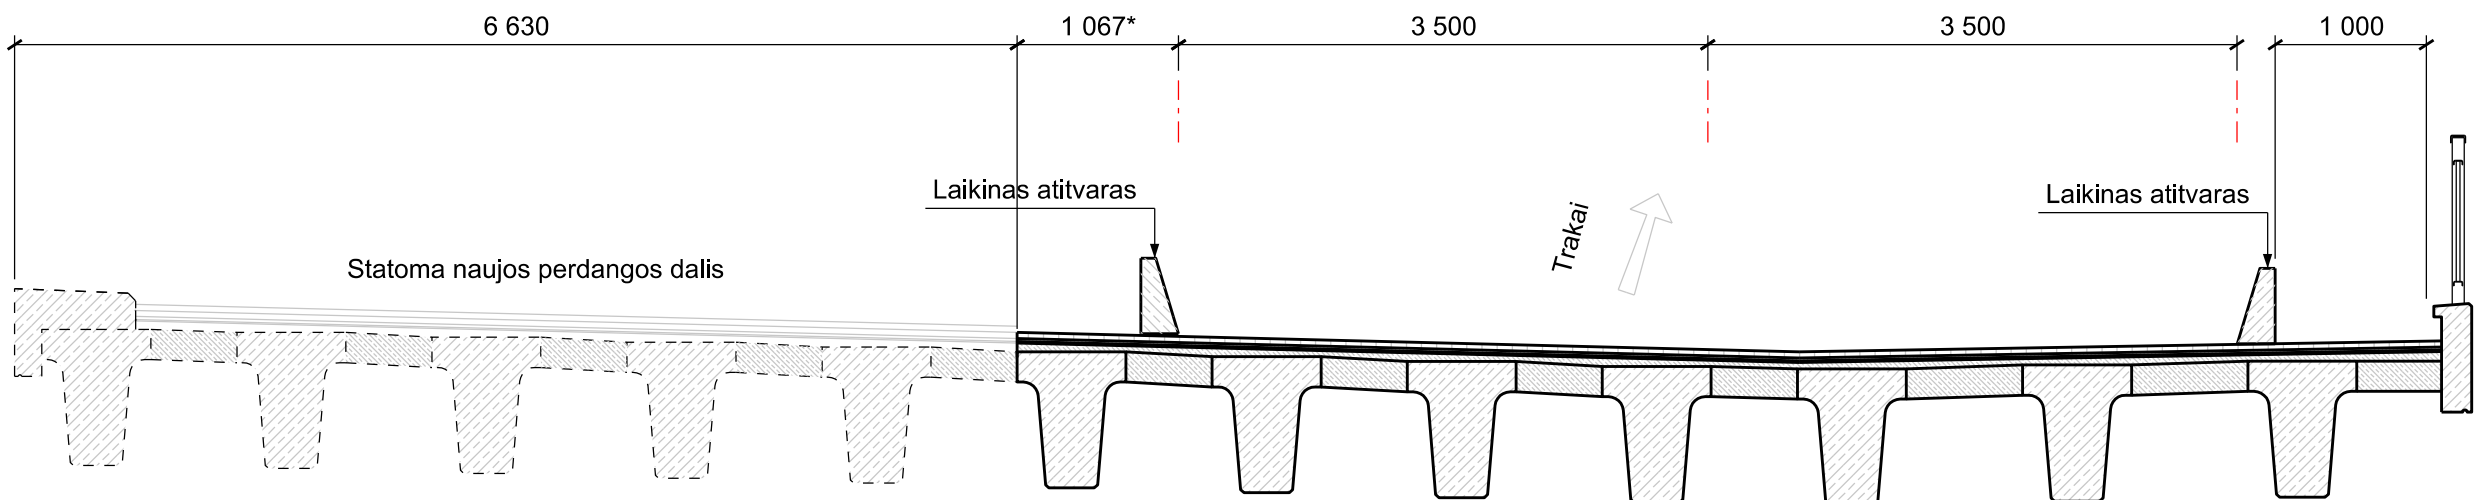

Projektuojamas skersinis pjūvis, II konstrukcinis variantas, M 1:50

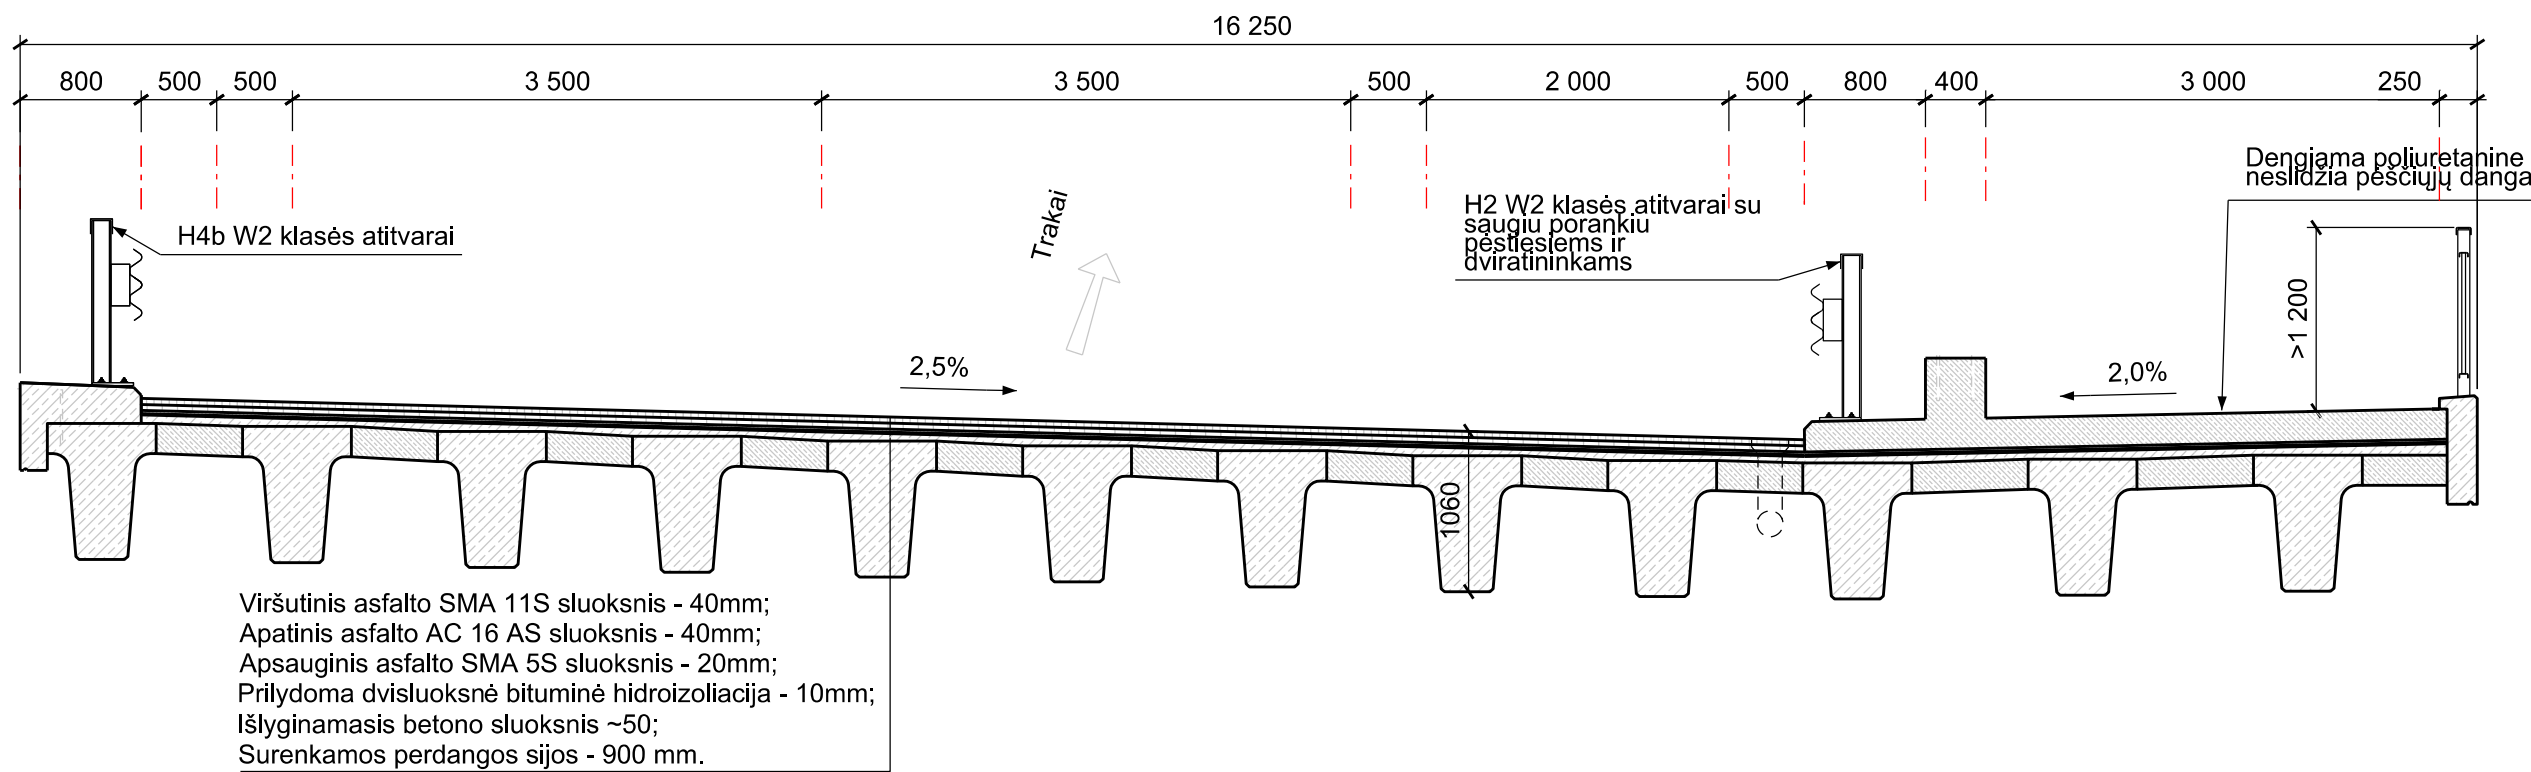

0	2024-01	Visuomenės informavimui		
LAIDA	IŠLEIDIMO DATA	LAIDOS STATUSAS, KEITIMO PRIEŽASTIS (JEI TAIKOMA)		
KVAL. PATV. DOK. NR.		Statinio projekto pavadinimas: Valstybinės reikšmės magistralinio kelio A16 (Vilnius-Prienai-Marjampolė) 25,312 km viaduko rekonstravimo techninis darbo projektas		
31368		PV	Dovlė Gribulienė	
		Dokumento pavadinimas		
		II-as viaduko konstrukcinis variantas		
				Laida
				0
LT	Statytojas ir (arba) užsakovas		Dokumento žymuo	
	AB "Lietuvos automobilių kelių direkcija"		P23-037-A16-PP-B.06	Lapas Lapų
				1 1



Sutartiniai žymėjimai

- įrengiamas vertikalusis ženklinimas
- kelio ženklai Nr. 146 ir 147, segmentai
- nukreipiamos gairės Nr. 149
- esamas horizontalusis ženklinimas
- laikinas horizontalusis ženklinimas
- laikinas atitvaras
- esamas atitvaras
- laikina asfalto danga


1. Išdėstant VŽ reikia atsižvelgti, kad taikomų priemonių laikotarpiu būtų panaikintas prieštaraujantis eismo reguliavimas (uždengiami, nuimami VŽ, panaikinamas netinkamas ženklinimas);
 2. Nuolatinį horizontalų ženklinimą, jeigu jis prieštarauja ir (arba) klaidina, reikia: (panaikinti, uždengti, perbraukti kryžmai geltona spalva arba papildyti geltona spalva);
 3. Prieš pradėdami vykdyti darbus ir naudodami šią eismo organizavimo schemą, informuoti atsakingas eismo valdymo ir priežiūros institucijas apie numatomų darbų trukmę;
 4. Visi kelių ženklai ir eismo reguliavimo įrenginiai dėl savo poveikio neturi akinti eismo dalyvių.
 5. Laikinių eismo juostų plotis - 3,50 m.
 6. Sprautasienių ir atraminių sienelių įrengimas detalizuojamas techninio darbo projekto metu.
 7. Rajoniniame kelyje Nr. 4727 po viaduku paliekama 3,0-3,5 m pločio eismo juosta, išilgai pastatant gaires o skersai segmentus. Darbų metu gali būti paliekamos 2 eismo juostos (min 2x 2,75 m). Atitinkamai, pagal tai, turi būti pastatomi vertikalieji kelių ženklai Nr. 124, Nr. 125.
- * - kartu DEMONTUOJAMI ir esami B tipo signaliniai stulpeliai važiuojamojoje dalyje;

Schemos taikymo trukmė ir laikas nurodomas leidime riboti eismą.
Didžiausias atstumas tarp vienpusių NG ir S; pereigos zonoje - 6 m; ant kiekvieno iš jų - vienpusis SŽ (susiaurinimas iki laikinių eismo juostų pločio);
Skersinis atitvėrimas - S; didžiausias atstumas tarp jų - 6 m; ant kiekvieno iš jų - SŽ; atlankos pokrypis - apie 1:10.
Išilginis atitvėrimas - NG su SŽ; didžiausias atstumas tarp jų - 20 m;
Išilginis atitvėrimas - NG; didžiausias atstumas tarp jų - 20 m.

SANTRUMPOS:
NG - nukreipiamoji(-sios) gairė(-ės);
S - 146-ojo arba 147-ojo vertikaliojo ženklavimo segmentas(-ai);
SŽ - signalinis(-iai) žibintas(-ai);
Schemos taikymo trukmė ir laikas nurodomas leidime riboti eismą.

0	2024-01	Visuomenės informavimui	
LAIDA	ISLEIDIMO DATA	LAIDOS STATUSAS. KEITIMO PRIEŽASTIS	
KVAL. PATV. DOK. NR.		STATINIO PROJEKTO PAVADINIMAS	
36328		Valstybinės reikšmės magistralinio kelio A16 (Vilnius-Prienai-Marjampolė) 25,312 km viaduko rekonstravimo techninis darbo projektas	
SPV	Dovilė Gribulienė	DOKUMENTO PAVADINIMAS	
		Eismo organizavimas viaduko statybos I-ojo etapo metu	
		M1:500	
STATYTUOJAS IR (ARBA) UŽSAKOVAS		DOKUMENTO ŽYMUO	
It AB "Lietuvos automobilių kelių direkcija"		P23-037-A16 - PP.BR - 05	LAPAS LAPŲ
			1 1

Esamo ir projektuojamo viaduko skersinis pjūvis, I konstrukcinis variantas, M 1:50

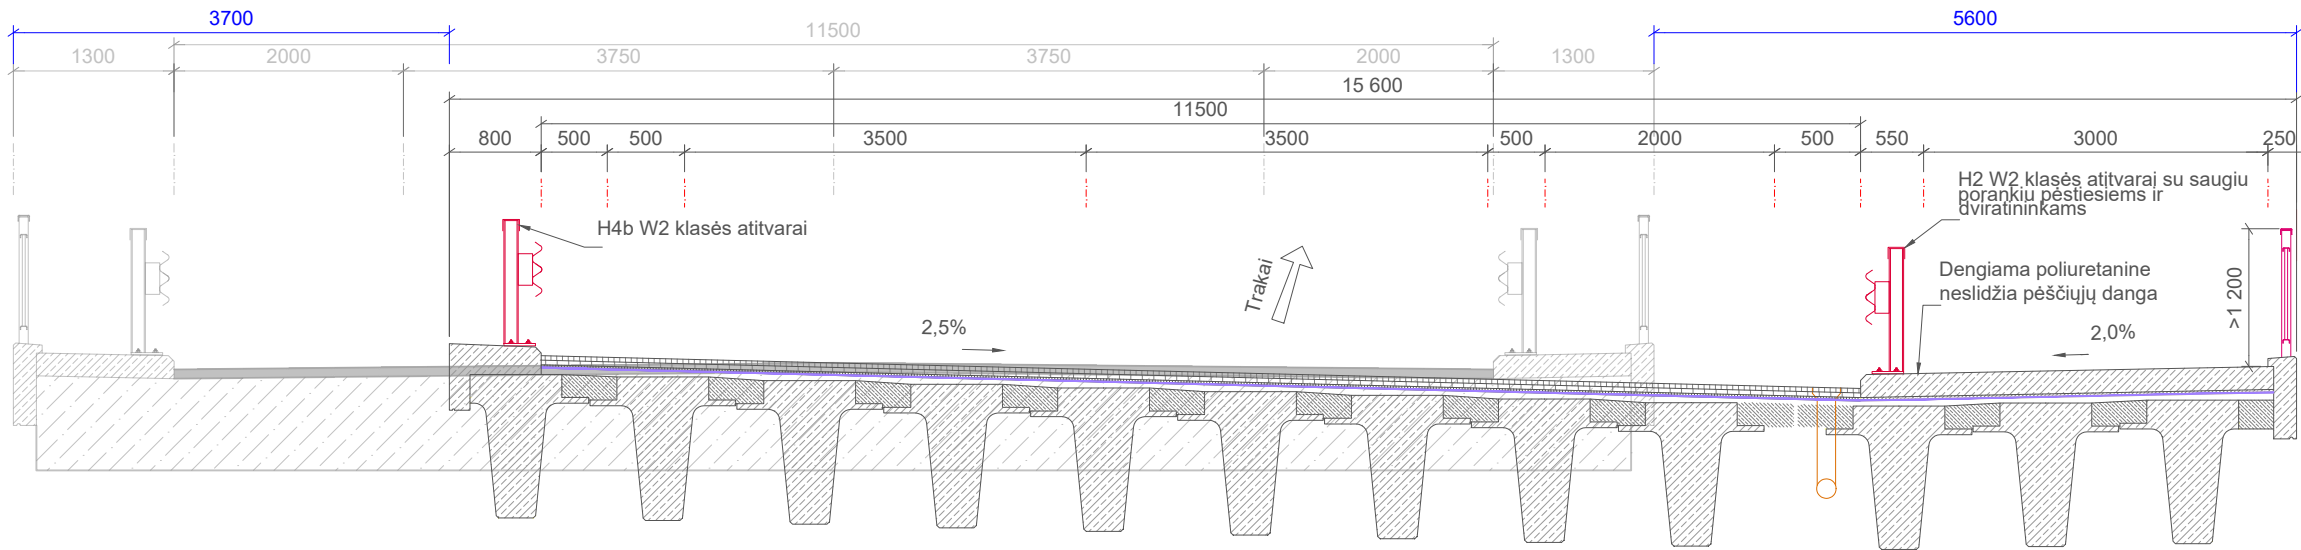

Bendras esamo asfalto plotis: 11,50 m
Bendras projektuojamo asfalto plotis: 11,50 m

0	2024-01			Visuomenės informavimui		
LAIDA	IŠLEIDIMO DATA			LAIDOS STATUSAS. KEITIMO PRIEŽASTIS		
KVAL. PATV. DOK. NR.	SRP			STATINIO PROJEKTO PAVADINIMAS Valstybinės reikšmės magistralinio kelio A16 (Vilnius-Prienai-Marijampolė) 25,312 km viaduko rekonstravimo techninis darbo projektas		
36328	SPV	Dovilė Gribulienė				
				DOKUMENTO PAVADINIMAS Esamo ir projektuojamo viaduko palyginimas M1:50		LAIDA 0
lt	STATYTOJAS IR (ARBA) UŽSAKOVAS AB "Lietuvos automobilių kelių direkcija"			DOKUMENTO ŽYMUO P23-037-A16 - PP.BR - 09		LAPAS 1
						LAPŲ 1