

IŠTRAUKA IŠ ŽEMĖLAPIO M 1: 5000



IŠTRAUKA IŠ ŽEMĖLAPIO M 1: 10 000




PROJEKTUOJAMOS VIETOS RIBOS

0	2023	Statybos leidimui, konkursui				
Laida	Data	Laidos statusas keitimo priežastis (jei taikoma)				
Kval. patv. dok. Nr.				KOMPLEKSAS/PROJEKTO PAVADINIMAS „Susisiekimo komunikacijų - pėsčiųjų tako (unik. nr.: 4400-0669-7174) kapitalinio remonto, kitų inžinerinių statinių statybos Totoriškių ežero pakrantėje (atkarpa nuo Karaimų tilto iki Trakų g.) Trakuose projektas“		
13931	SPV	M. Gaigalas		Bendroji dalis		
23861	SPDV	M. Gaigalas				
	ARCH	S. Gaigalaitė				
	ARCH	M. Meštaras				
				DOKUMENTO PAVADINIMAS	Laida	
				Situacijos schema	O	
LT	STATYTOJAS IR (ARBA) UŽSAKOVAS Trakų rajono savivaldybės administracija			DOKUMENTO ŽYMUO P2330-XX-PP_B-01	Lapas 1	Lapų 1



Nuolaidaus tako ilgis ties centru - 55 m., paauskštėjimas - 2,2m., tai sudaro 4% nuolydį.
STR "DĖL PĖSČIŲJŲ IR DVIRAČIŲ TAKU PROJEKTAVIMO REKOMENDACIJŲ R PDTP 12 PATVIRTINIMO" nurodo, kad:
"Leidžiama ne ilgesniame kaip 250 m ilgio ruože - 4%
Leidžiama ne ilgesniame kaip 30 m ilgio ruože - 8%"
Remiantis tuo tako nuolydis atitinka reikalavimus.

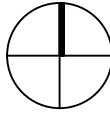


SUTARTINAI ŽYMĖJIMAI		
	ESAMI MEDŽIAI	PROJEKTUOJAMI ŽOLINIŲ AUGALŲ PLOTAI
	PROJEKTUOJAMI MEDŽIAI (TOTORINIAI KLEVAI)	PROJEKTUOJAMA VEJA
	SKLYPO RIBA	EŽERAS
	1M ATSTUMAS NUO SKLYPO RIBOS	MEDŽIO MASYVO SUOLAS
	PROJEKTUOJAMO TAKO RIBA	MEDŽIO MASYVO KUBAS
	RELJEFINIS AMFITEATRAS	ŠUKŠLIADEŽĖ
	PROJEKTUOJAMI GRĮSTI TAKAI (A)	SŪPYNĖS
	PROJEKTUOJAMOS SKELDO GRANTO NIŠOS (B)	PROJEKTUOJAMŲ ŠVIESTUVŲ ATRAMOS
	PROJEKTUOJAMI PONTONINIAI LIEPTAI (C)	PĖJŲ VIEȦ
	AIKŠTELĖ (D)	ESAMI KONTEINERIAI
	PROJEKTUOJAMA ATRAMINĖ SIENUTĖ-SUOLAS (E)	SUOLAS
	PROJEKTUOJAMI KRŪMŲNŲ PLOTAI (PAGRINDĖ TOTORINIAI SAUSMEDŽIAI)	

PRELIMINARUS AKCENTINIS GĖLYNŲ SORTIMENTAS:

- G1 - MISKANTAI IR KEMERAI;
- G2 - MISKANTAI;
- G3 - PAPLIAUŠKOS, BEŽIAI, VILKDALGIAI;
- G4 - RŪGTYS;
- G5 - MISKANTAI IR KEMERAI;
- G6 - PAPLIAUŠKOS, BEŽIAI, VILKDALGIAI;
- G7 - RŪGTYS;
- G8 - MISKANTAI IR KEMERAI;
- G9 - MISKANTAI IR KEMERAI;
- G10 - MISKANTAI IR KEMERAI;
- G11 - MISKANTAI IR KEMERAI;

0	2023	Statybos leidimui, konkursui			
Laida	Data	Laidos statusas keitimo priežastis (jei taikoma)			
Kval. patv. dok. Nr.			KOMPLEKSAS/PROJEKTO PAVADINIMAS Susisiekimo komunikacijų - pėsčiųjų tako (unik nr.: 4400-0669-7174) kapitalinio remonto, kitų inžinerinių statinių statybos Totoriškių ežero pakrantėje (atkarpa nuo Karaimų tilto iki Trakų g.) Trakuose projektas.		
13931	SPV	M. Gaigalas	  	Projektinių pasiūlymų dalis	
23861	SPDV	M. Gaigalas			
	ARCH	S. Gaigalaitė			
	ARCH	M. Meštaras			
			DOKUMENTO PAVADINIMAS	Laida	
			Sklypo planas M 1:500	0	
LT	STATYTOJAS IR (ARBA) UŽSAKOVAS		DOKUMENTO ŽYMUO	Lapas	Lapy
	Trakų rajono savivaldybės administracija		P2330-XX-PP_B-02	1	1

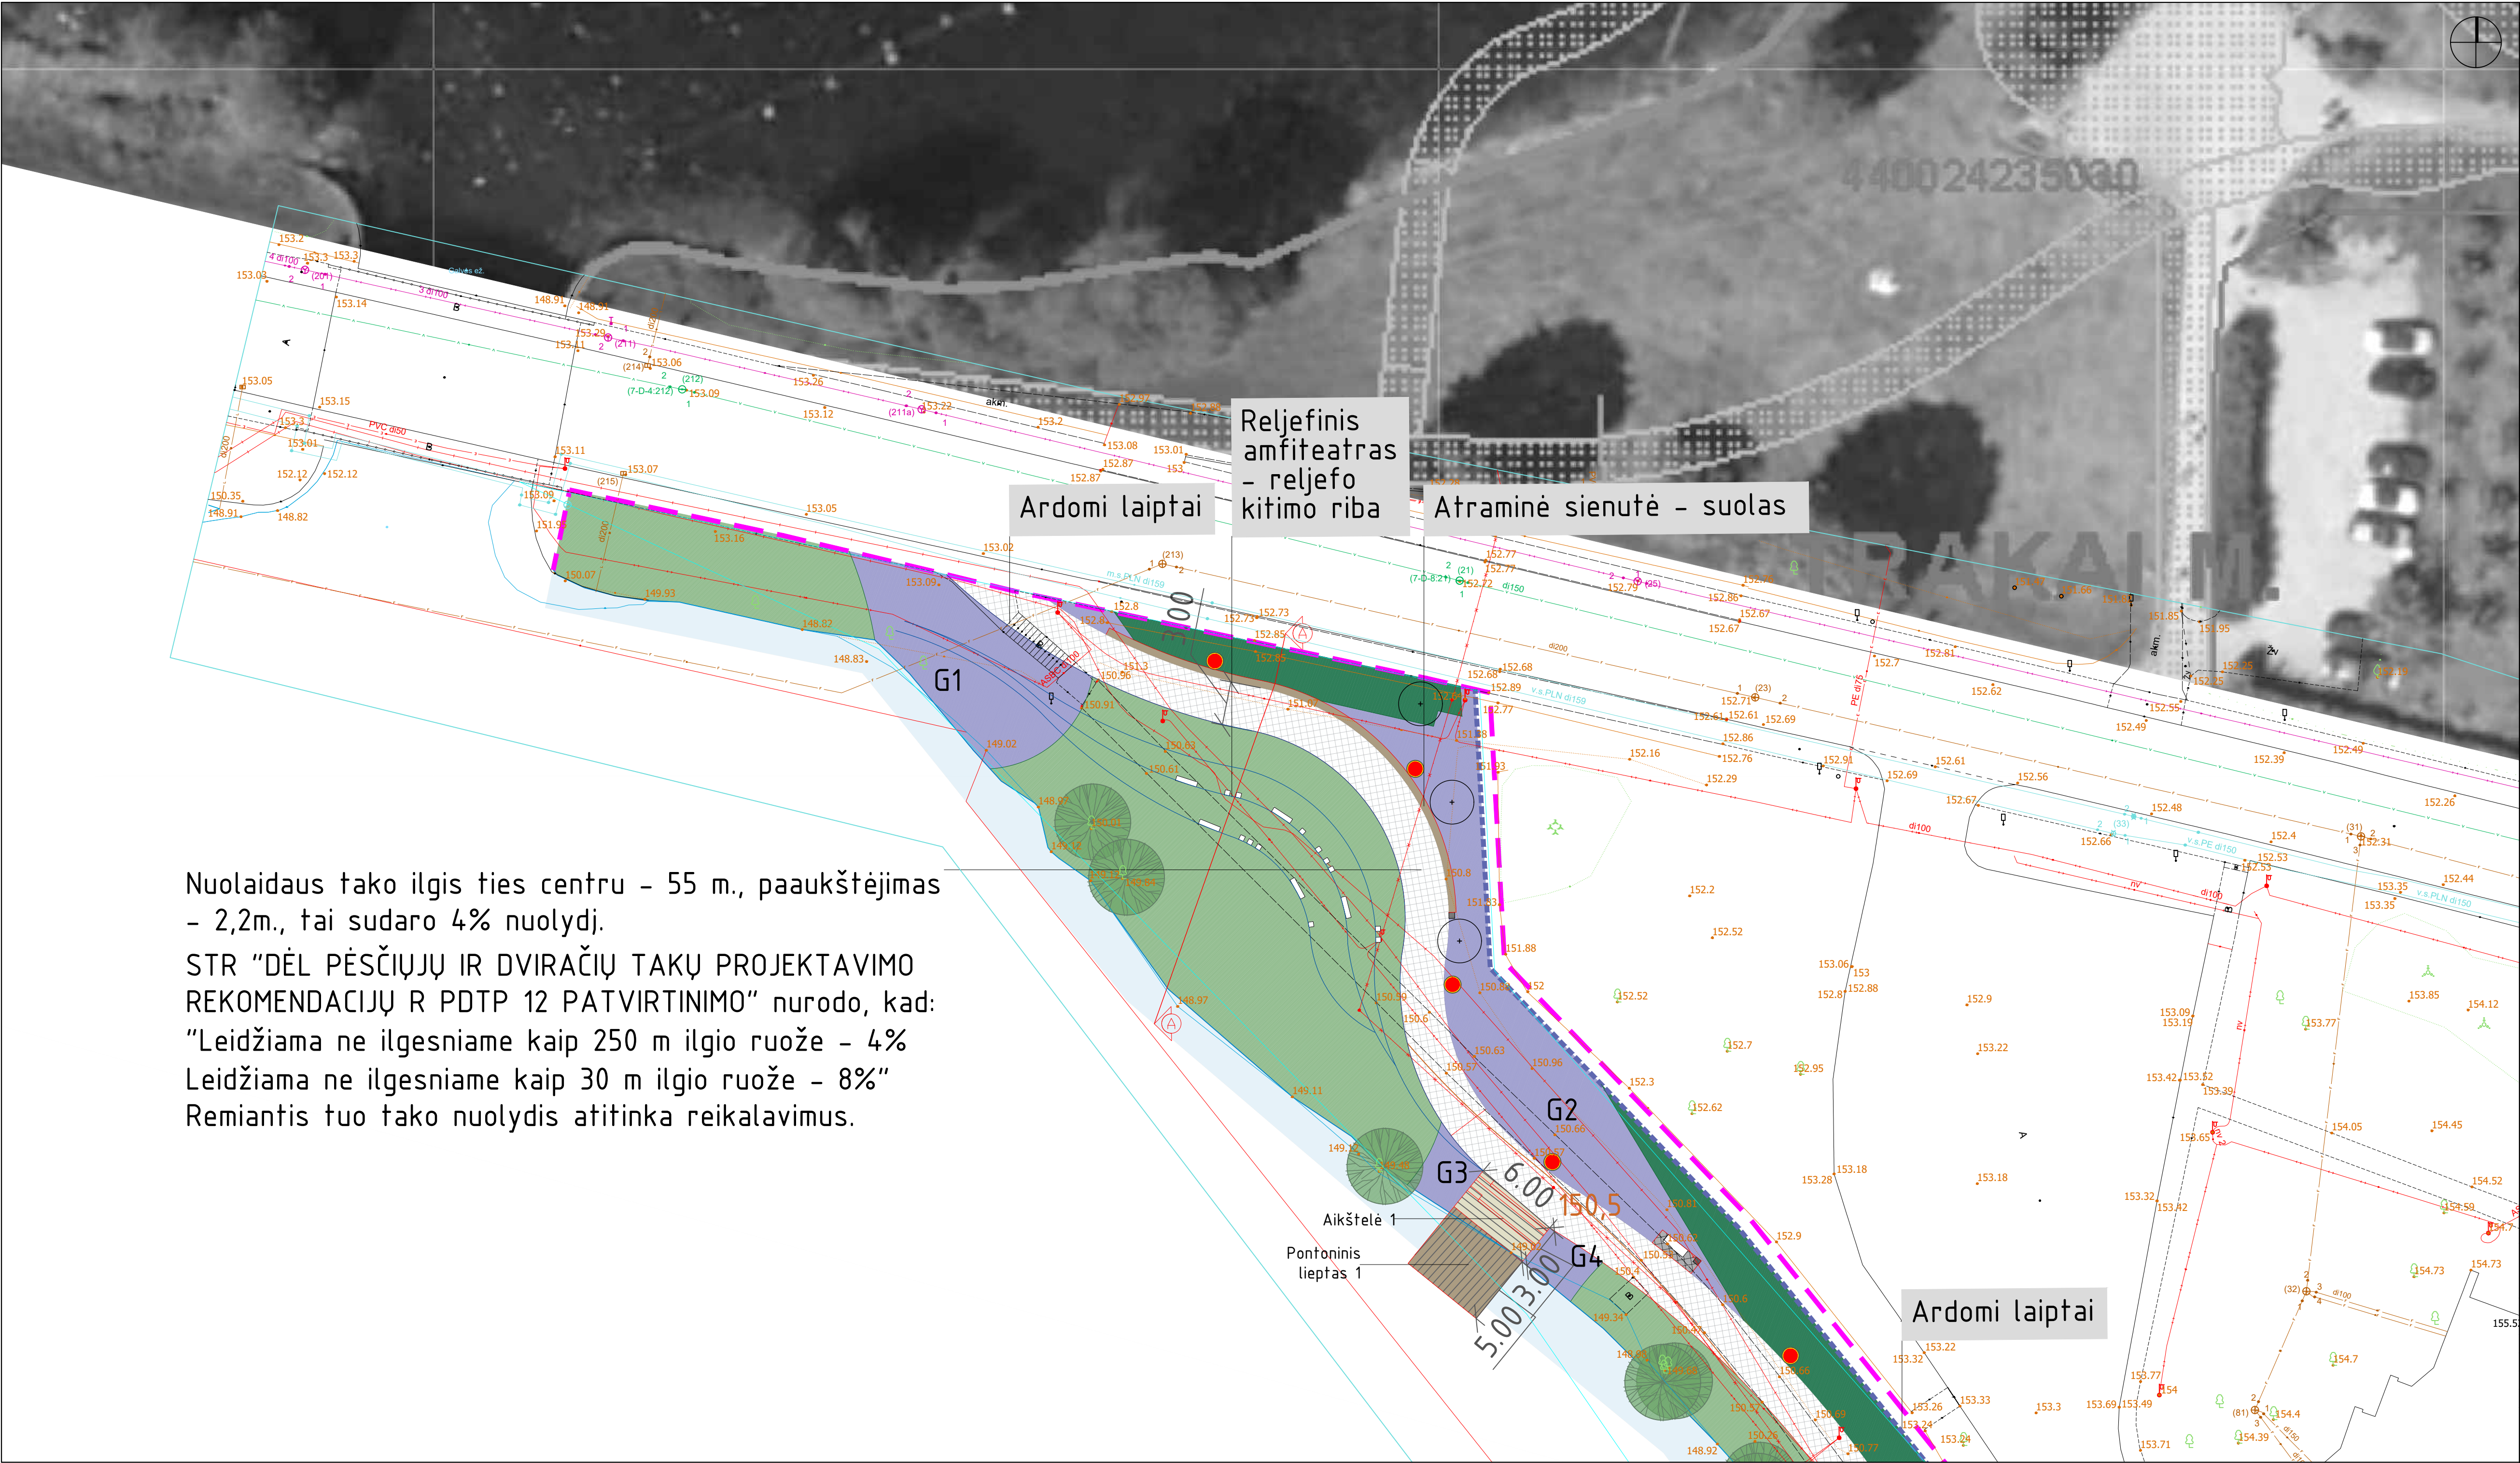


Nuolaidaus tako ilgis ties centru – 55 m., paaukštėjimas – 2,2m., tai sudaro 4% nuolydį.
STR “DĖL PĖSČIŲJŲ IR DVIRAČIŲ TAKŲ PROJEKTAVIMO REKOMENDACIJŲ R PDTP 12 PATVIRTINIMO” nurodo, kad:
“Leidžiama ne ilgesniame kaip 250 m ilgio ruože – 4%
Leidžiama ne ilgesniame kaip 30 m ilgio ruože – 8%”
Remiantis tuo tako nuolydis atitinka reikalavimus.


SUTARTINAI ŽYMĖJIMAI	
ESAMI MEDŽIAI	PROJEKTUOJAMI ŽOLINIŲ AUGALŲ PLOTAI
PROJEKTUOJAMI MEDŽIAI (TOTORINIAI KLEVAI)	PROJEKTUOJAMA VEJA
SKLYPO RIBA	EŽERAS
1M ATSTUMAS NUO SKLYPO RIBOS	MEDŽIO MASYVO SUOLAS
PROJEKTUOJAMO TAKO RIBA	MEDŽIO MASYVO KUBAS
RELJEFINIS AMFITEATRAS	ŠUKŠLIADEŽĖ
PROJEKTUOJAMI GRĖISTI TAKAI (A)	SŪPYNĖS
PROJEKTUOJAMOS SKELDO GRANITO NIŠOS (B)	PROJEKTUOJAMI ŠVIESTUVŲ ATRAMOS
PROJEKTUOJAMI PONTONINIAI LIEPTAI (C)	PĖJŲ VIEȀA
AIKŠTELĖ (D)	ESAMI KONTEINERIAI
PROJEKTUOJAMA ATRAMINĖ SIENUTĖ-SUOLAS (E)	SUOLAS
PROJEKTUOJAMI KRŪMYNŲ PLOTAI (PAGRINDE TOTORINIAI SAUSMEDŽIAI)	

PRELIMINARIUS AKCENTINIS GĖLYNŲ SORTIMENTAS:
G1 – MISKANTAI IR KEMERAI;
G2 – MISKANTAI;
G3 – PAPLIAUŠKOS, BEŽIAI, VILKDALGIAI;
G4 – RŪGTYS;
G5 – RŪGTYS;
G6 – MISKANTAI IR KEMERAI;
G7 – PAPLIAUŠKOS, BEŽIAI, VILKDALGIAI;
G8 – RŪGTYS;
G9 – MISKANTAI IR KEMERAI;
G10 – MISKANTAI IR KEMERAI;
G11 – MISKANTAI IR KEMERAI;

LAPŲ IŠDĖSTYMO SCHEMA

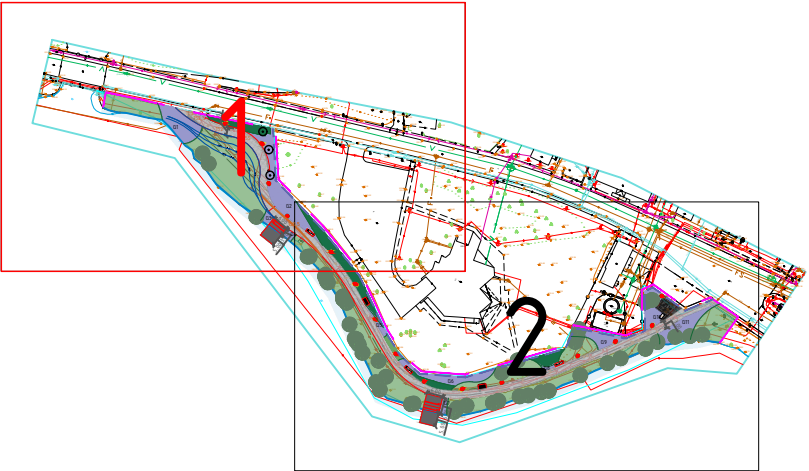

0	2023	Statybos leidimui, konkursui			
Laida	Data	Laidos statusas keitimo priežastis (jei taikoma)			
Kval. patv. dok. Nr.				KOMPLEKSAS/PROJEKTO PAVADINIMAS Susisiekimo komunikacijų - pėsčiųjų tako (unik.nr.: 4400-0669-7174) kapitalinio remonto, kitų inžinerinių statinių statybos Totoriškių ežero pakrantėje (atkarpa nuo Karaimų tilto iki Trakų g.) Trakuose projektas.	
13931	SPV	M. Gaigalas	  	Projektinių pasiūlymų dalis	
23861	SPDV	M. Gaigalas			
	ARCH	S. Gaigalaitė			
	ARCH	M. Meštaras			
			DOKUMENTO PAVADINIMAS	Laida	
			Sklypo planas M 1:250	0	
LT	STATYTOJAS IR (ARBA) UŽSAKOVAS Trakų rajono savivaldybės administracija		DOKUMENTO ŽYMUO P2330-XX-PP_B-03	Lapas 1 Lapų 2	

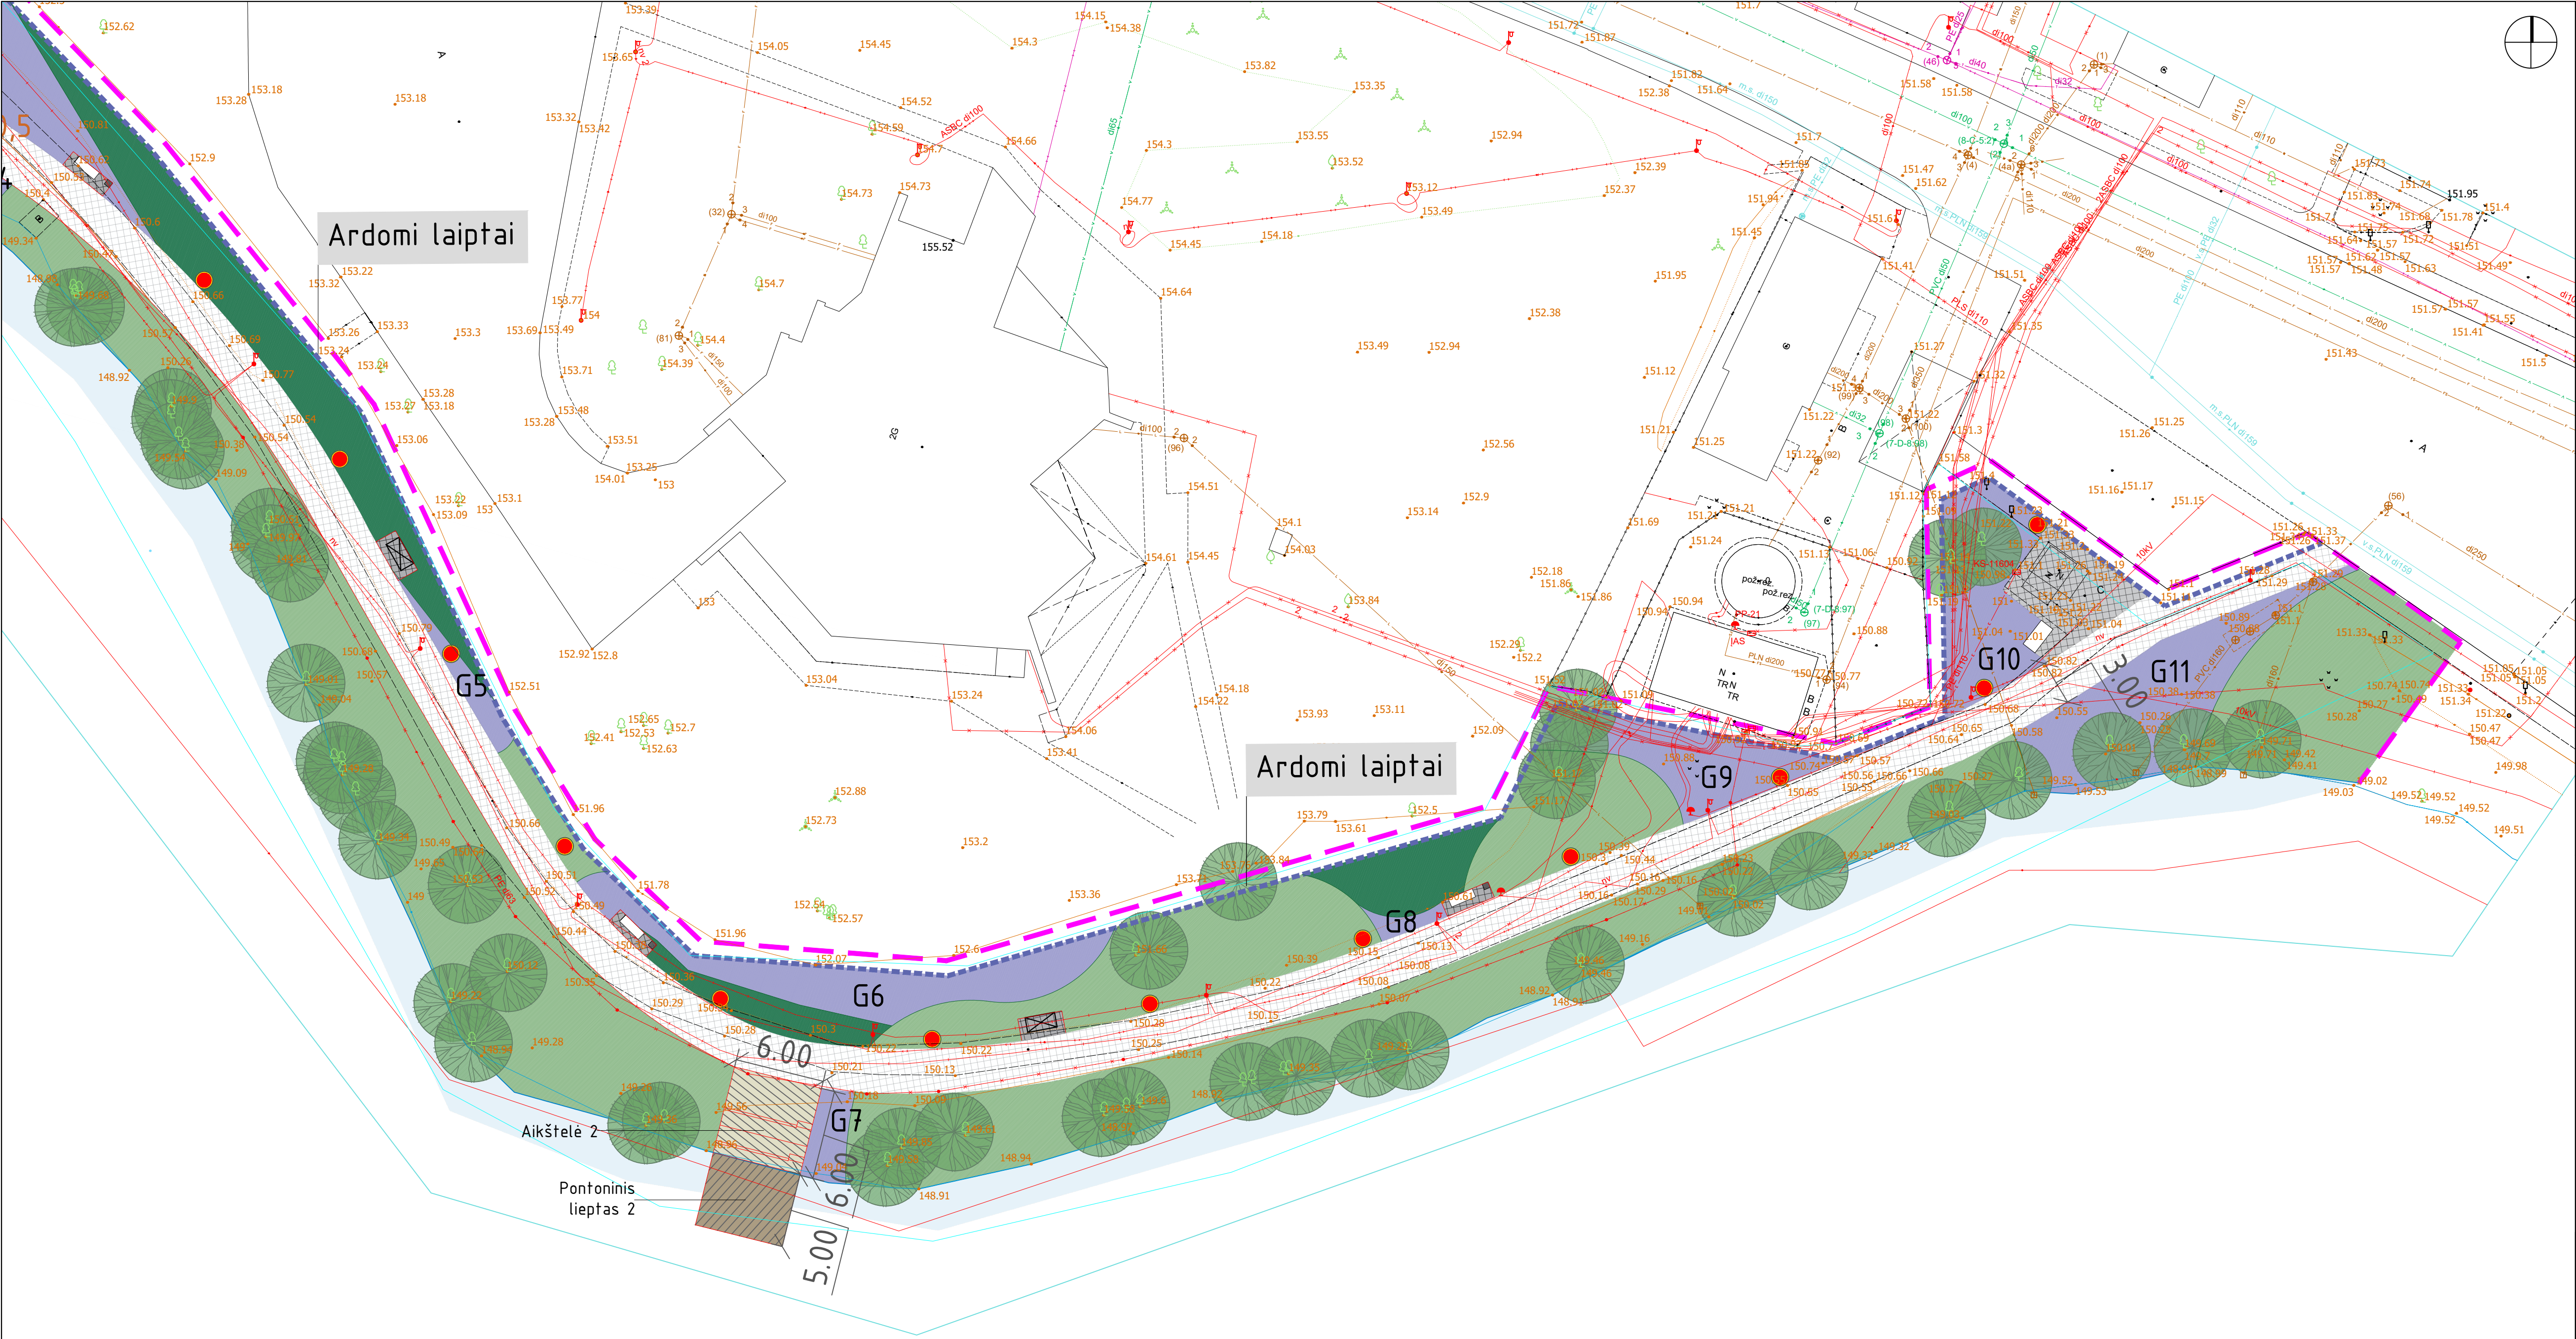


SUTARTINAI ŽYMĖJIMAI	
ESAMI MEDŽIAI	PROJEKTUOJAMI ŽOLINIŲ AUGALŲ PLOTAI
PROJEKTUOJAMI MEDŽIAI (TOTORINIAI KLEVAI)	PROJEKTUOJAMA VEJA
SKLYPO RIBA	EŽERAS
1M ATSTUMAS NUO SKLYPO RIBOS	MEDŽIO MASYVO SUOLAS
PROJEKTUOJAMO TAKO RIBA	MEDŽIO MASYVO KUBAS
RELJEFINIS AMFITEATRAS	ŠUKŠLIADEŽĖ
PROJEKTUOJAMI GRĖSTI TAKAI (A)	SŪPYNĖS
PROJEKTUOJAMOS SKELDO GRANITO NIŠOS (B)	PROJEKTUOJAMI ŠVIESTUVŲ ATRAMOS
PROJEKTUOJAMI PONTONINIAI LIEPTAI (C)	PĖJŲ VIETA
AIKŠTELĖ (D)	ESAMI KONTEINERIAI
PROJEKTUOJAMA ATRAMINĖ SIENUTĖ-SUOLAS (E)	SUOLAS
PROJEKTUOJAMI KRŪMŲNŲ PLOTAI (PAGRINDE TOTORINIAI SAUSMEDŽIAI)	


PRELIMINARUS AKCENTINIS GĖLYNŲ SORTIMENTAS:

- G1 - MISKANTAI IR KEMERAI;
- G2 - MISKANTAI;
- G3 - PAPLIAUŠKOS, BEŽIAI, VILKOALGIAI;
- G4 - RŪGTYS;
- G5 - RŪGTYS;
- G6 - MISKANTAI IR KEMERAI;
- G7 - PAPLIAUŠKOS, BEŽIAI, VILKOALGIAI;
- G8 - RŪGTYS;
- G9 - MISKANTAI IR KEMERAI;
- G10 - MISKANTAI IR KEMERAI;
- G11 - MISKANTAI IR KEMERAI;

LAPŲ IŠDĖSTYMO SCHEMA

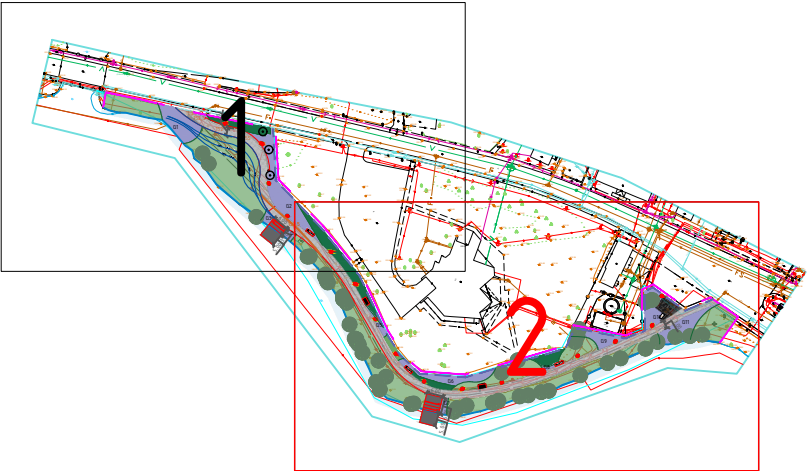

DOKUMENTO PAVADINIMAS		Laida	
Sklypo planas M 1:250		0	
DOKUMENTO ŽYMUO		Lapas	Lapy
P2330-XX-PP_B-03		1	2

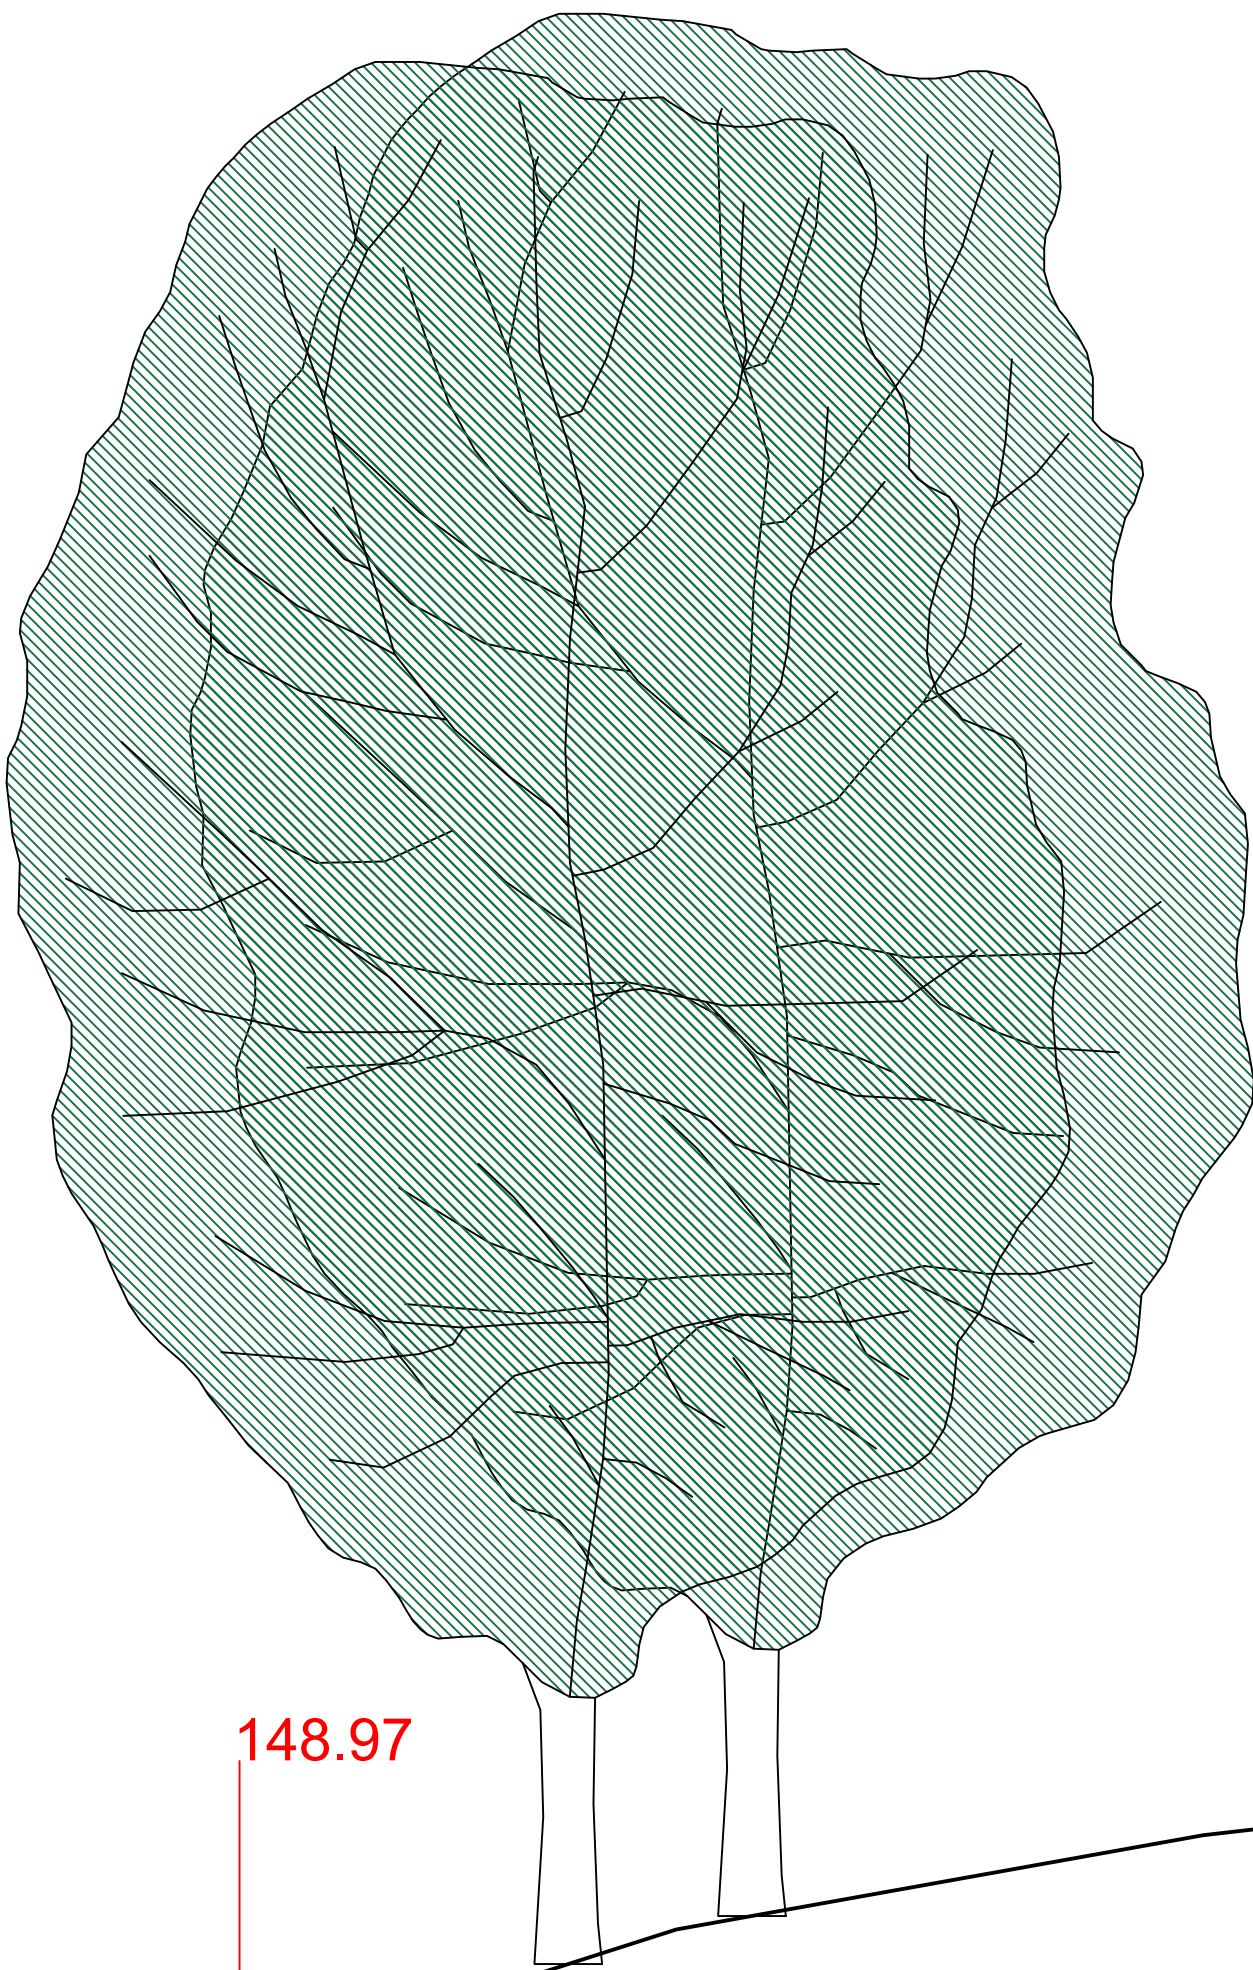

Sutartiniai ženklai

151.04 Aukščių altitudės

Supilamas šlaitas

Atraminė sienutė – suolas, aukštis – 0.5 m

150.52

151.04

151.04

151.55

152.05

152.38

148.97

Esama gatvė

Medžio masyvo suolai

Nekeičiamo esamo reljefo zona

Pjūvio vietoje šlaitas paaukštėja 1,55 m per 11,255 m šlaito pločio.

Šlaitas yra 13,772% nuolydžio.

Reljefinis amfiteatras su medžio masyvo suolais

Nuolaidus takas (3 m)

2.69 m

2.00 m

2.68 m

7.37 m

3.00 m

3.04 m

11.26 m

Ežeras

0	2023	Statybos leidimui, konkursui			
Laida	Data	Laidos statusas keitimo priežastis (jei taikoma)			
Kval. patv. dok. Nr.			KOMPLEKSAS/PROJEKTO PAVADINIMAS Susisiekimo komunikacijų - pėsčiųjų tako (unik.nr.: 4400-0669-7174) kapitalinio remonto, kitų inžinerinių statinių statybos Totoriškių ežero pakrantėje (atkarpa nuo Karaimų tilto iki Trakų g.) Trakuose projektas.		
13931	SPV	M. Gaigalas	Projektinių pasiūlymų dalis	DOKUMENTO PAVADINIMAS	Laida
23861	SPDV	M. Gaigalas			
	ARCH	S. Gaigalaitė			
	ARCH	M. Meštaras			
			Architektūrinis pjūvis A-A		0
LT	STATYTOJAS IR (ARBA) UŽSAKOVAS Trakų rajono savivaldybės administracija		DOKUMENTO ŽYMUO P2330-XX-PP_B-05		Lapas Lapų 1 1