


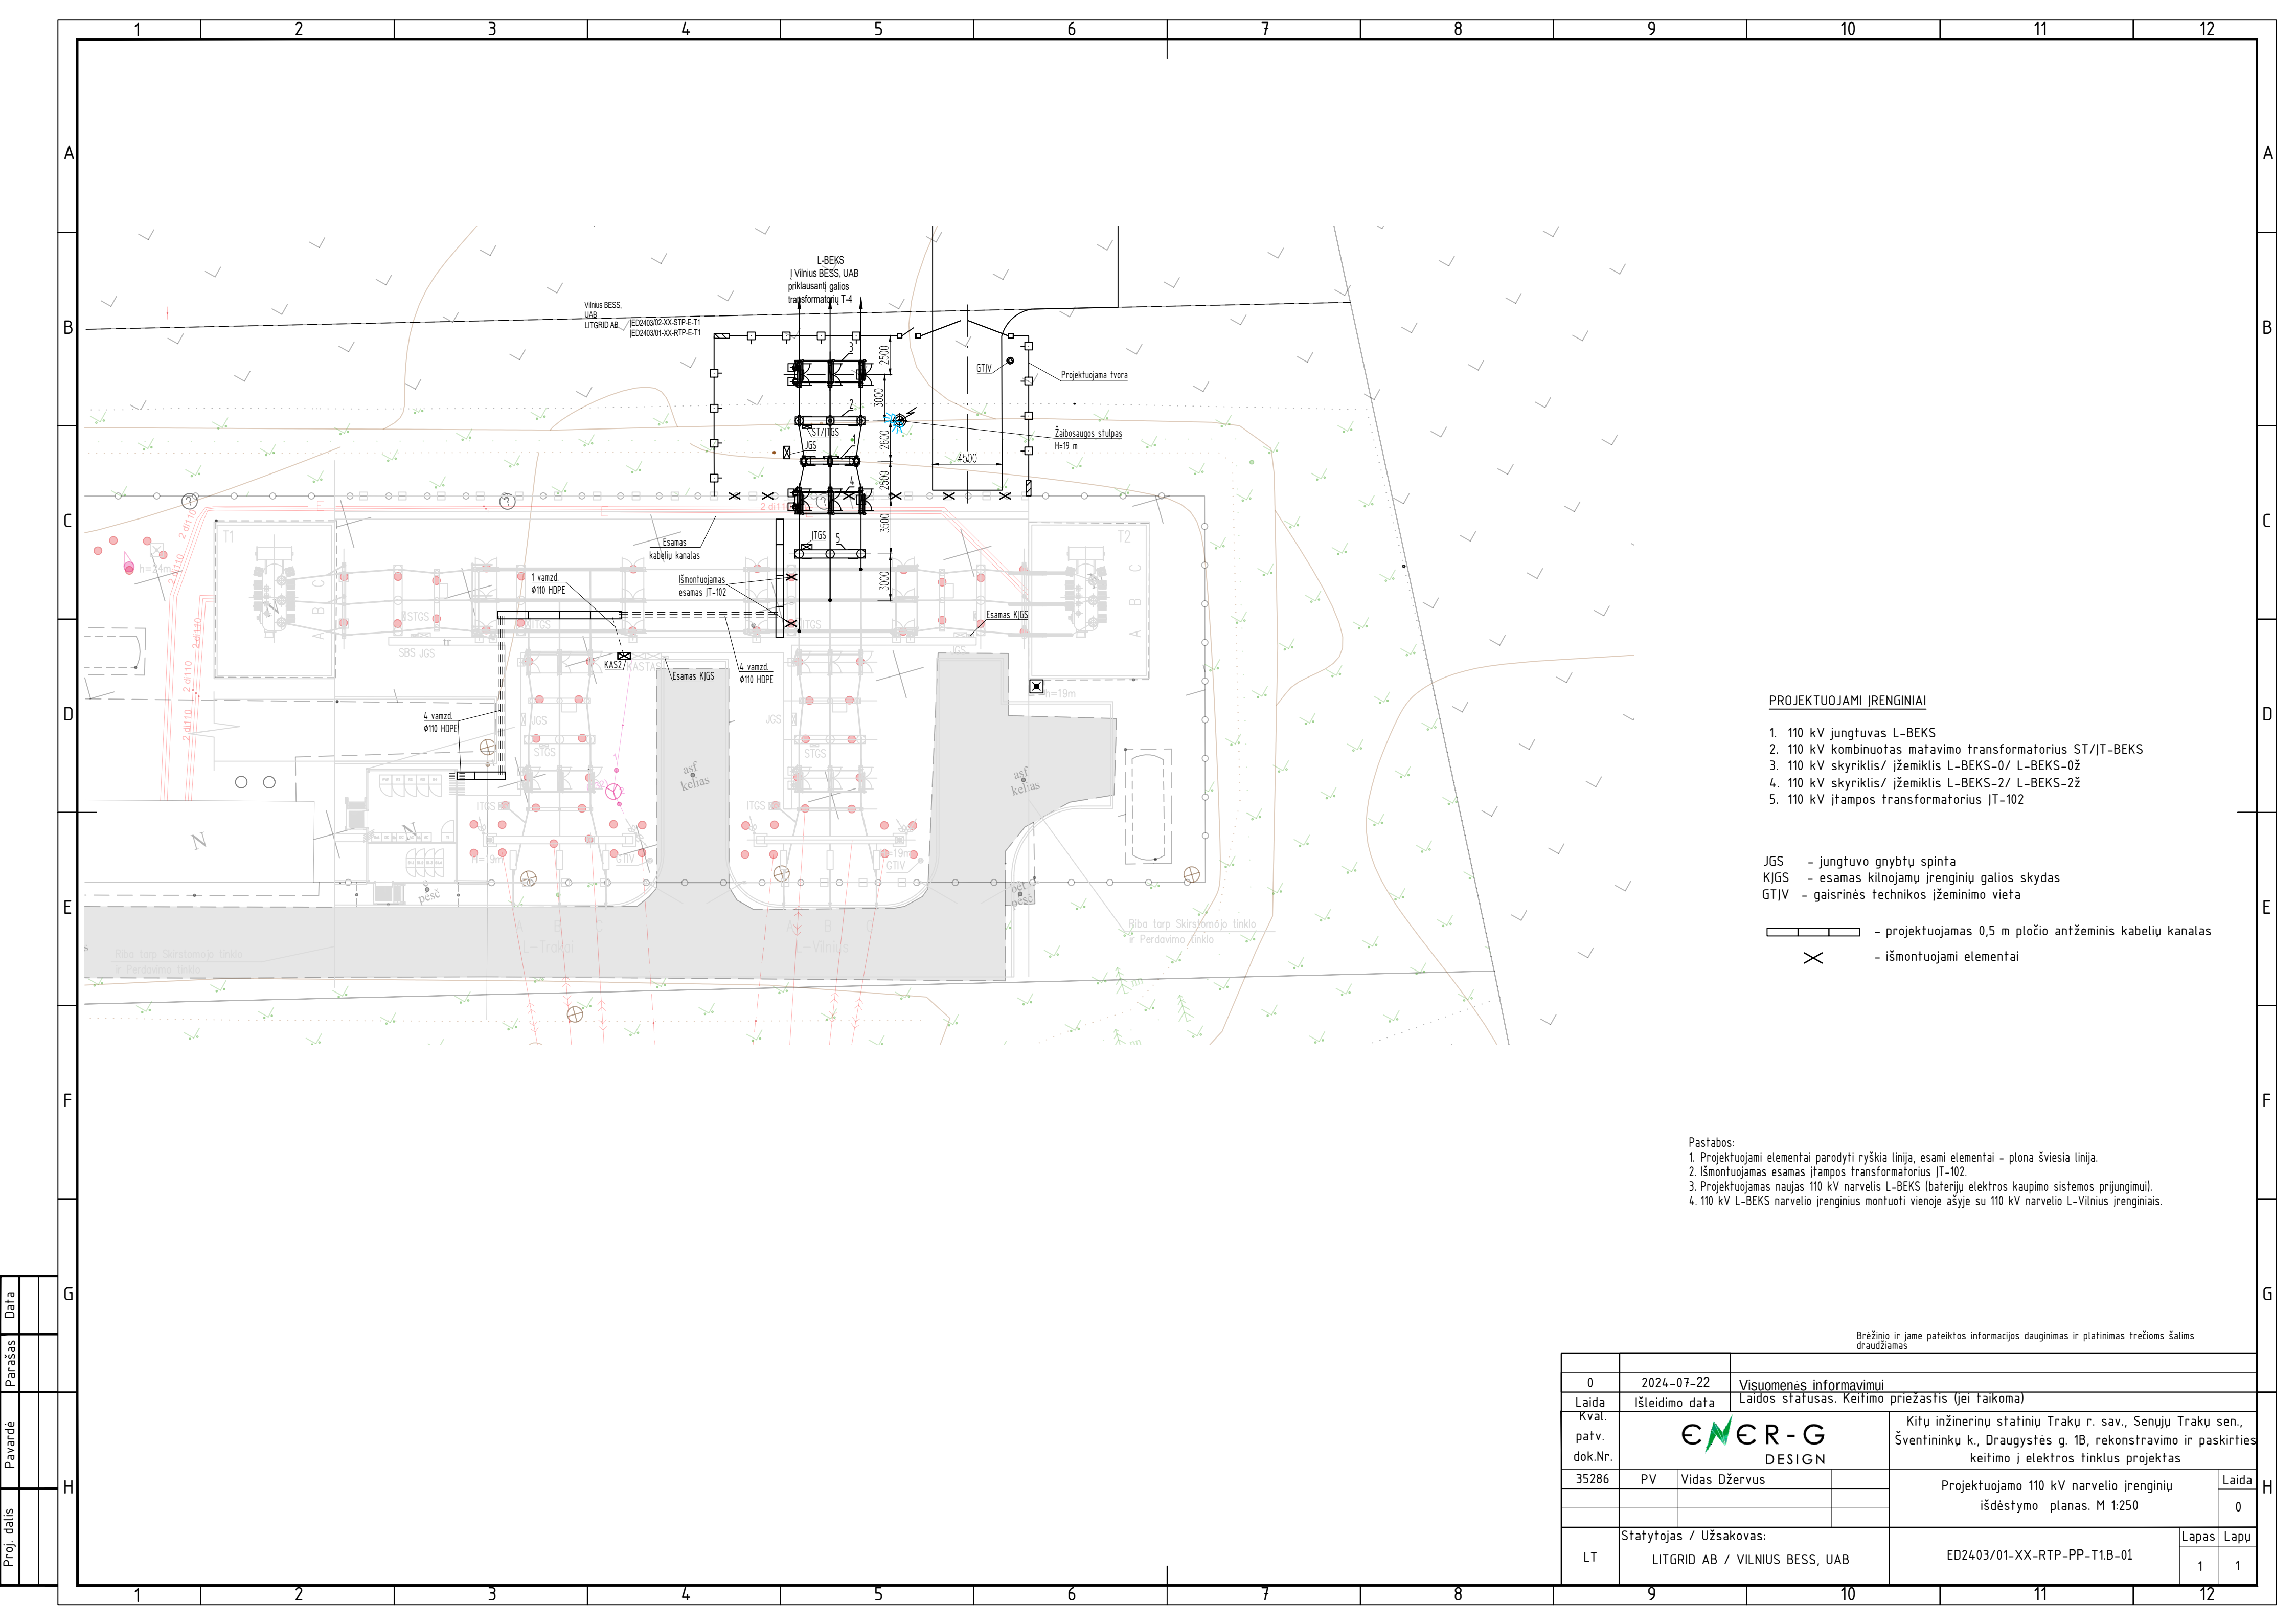

PROJEKTUOJAMI ĮRENGINIAI

1. 110 kV jungtuvas L-BEKS
2. 110 kV kombinuotas matavimo transformatorius ST/JT-BEKS
3. 110 kV skyriklis/ įžemiklis L-BEKS-0/ L-BEKS-0Ž
4. 110 kV skyriklis/ įžemiklis L-BEKS-2/ L-BEKS-2Ž
5. 110 kV įtampos transformatorius JT-102


JGS - jungtuvo gnybtų spinta
KJGS - esamas kilnojamoji įrenginių galios skydas
GTIV - gaisrinės technikos įžeminimo vieta

▬▬▬▬▬ - projektuojamas 0,5 m pločio antžeminis kabelių kanalas
✕ - išmontuojami elementai

Pastabos:
1. Projektuojami elementai parodyti ryškia linija, esami elementai - plona šviesia linija.
2. Išmontuojamas esamas įtampos transformatorius JT-102.
3. Projektuojamas naujas 110 kV narvelis L-BEKS (baterijų elektros kaupimo sistemos prijungimui).
4. 110 kV L-BEKS narvelio įrenginius montuoti vienoje ašyje su 110 kV narvelio L-Vilnius įrenginiais.

Brežinio ir jame pateiktos informacijos dauginimas ir platinimas trečioms šalims draudžiamas

0	2024-07-22	Visuomenės informavimui			
Laida	Išleidimo data	Laidos statusas. Keitimo priežastis (jei taikoma)			
Kval. patv. dok.Nr.	EMER-G DESIGN		Kitų inžinerinių statinių Trakų r. sav., Senujų Trakų sen., Šventininkų k., Draugystės g. 1B, rekonstravimo ir paskirties keitimo į elektros tinklus projektas		
35286	PV	Vidas Džervus		Projektuojamo 110 kV narvelio įrenginių išdėstymo planas. M 1:250	Laida 0
LT	Statytojas / Užsakovas: LITGRID AB / VILNIUS BESS, UAB		ED2403/01-XX-RTP-PP-T1.B-01		Lapas 1
					Lapų 1

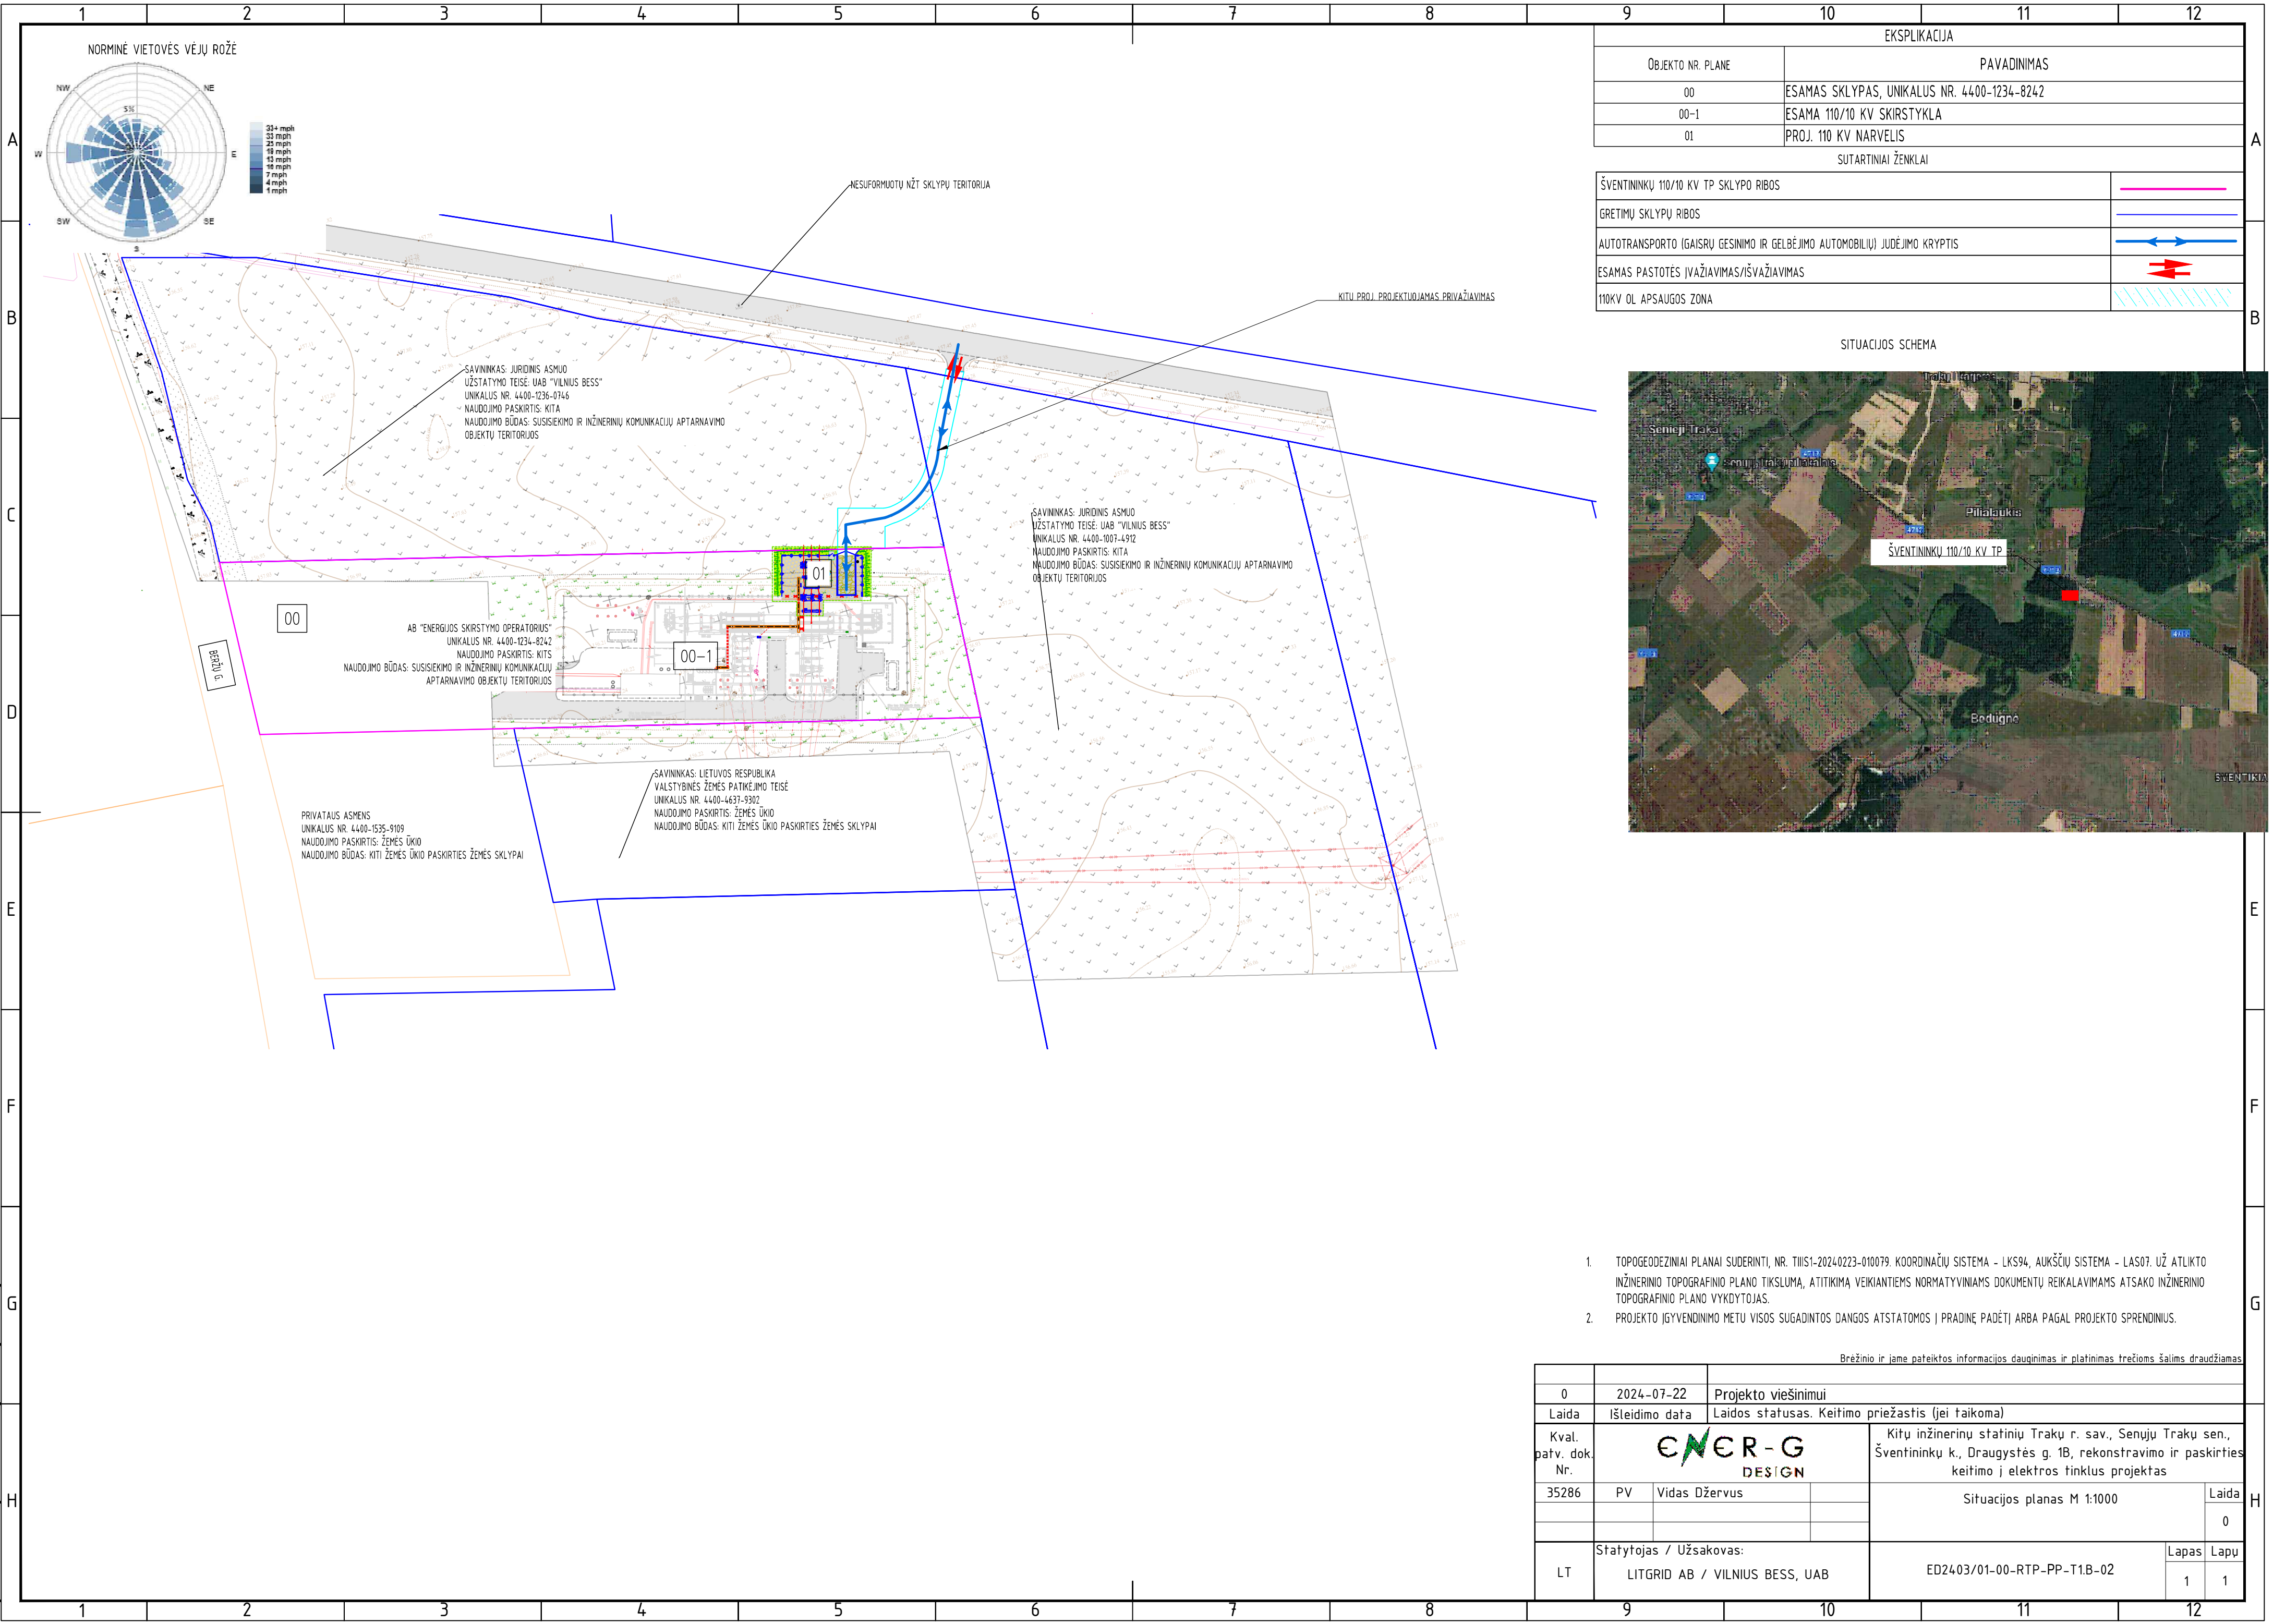

- | | | | | | |
|--|---|---|--|---|-------|
| Brežinio ir jame pateiktos informacijos dauginimas ir platinimas trečioms šalims draudžiamas | | | | | |
| 0 | 2024-07-22 | Projekto viešinimui | | | |
| Laida | Išleidimo data | Laidos statusas. Keitimo priežastis (jei taikoma) | | | |
| Kval. patv. dok. Nr. |  | | Kitų inžinerinių statinių Trakų r. sav., Senųjų Trakų sen., Šventininkų k., Draugystės g. 1B, rekonstravimo ir paskirties keitimo į elektros tinklus projektas | | |
| 35286 | PV | Vidas Džervus | Situacijos planas M 1:1000 | | Laida |
| | | | | | 0 |
| LT | Statytojas / Užsakovas: | | ED2403/01-00-RTP-PP-T1.B-02 | | Lapas |
| | LITGRID AB / VILNIUS BESS, UAB | | | | Lapų |
| | | | | 1 | 1 |